




RZUT PARTERU

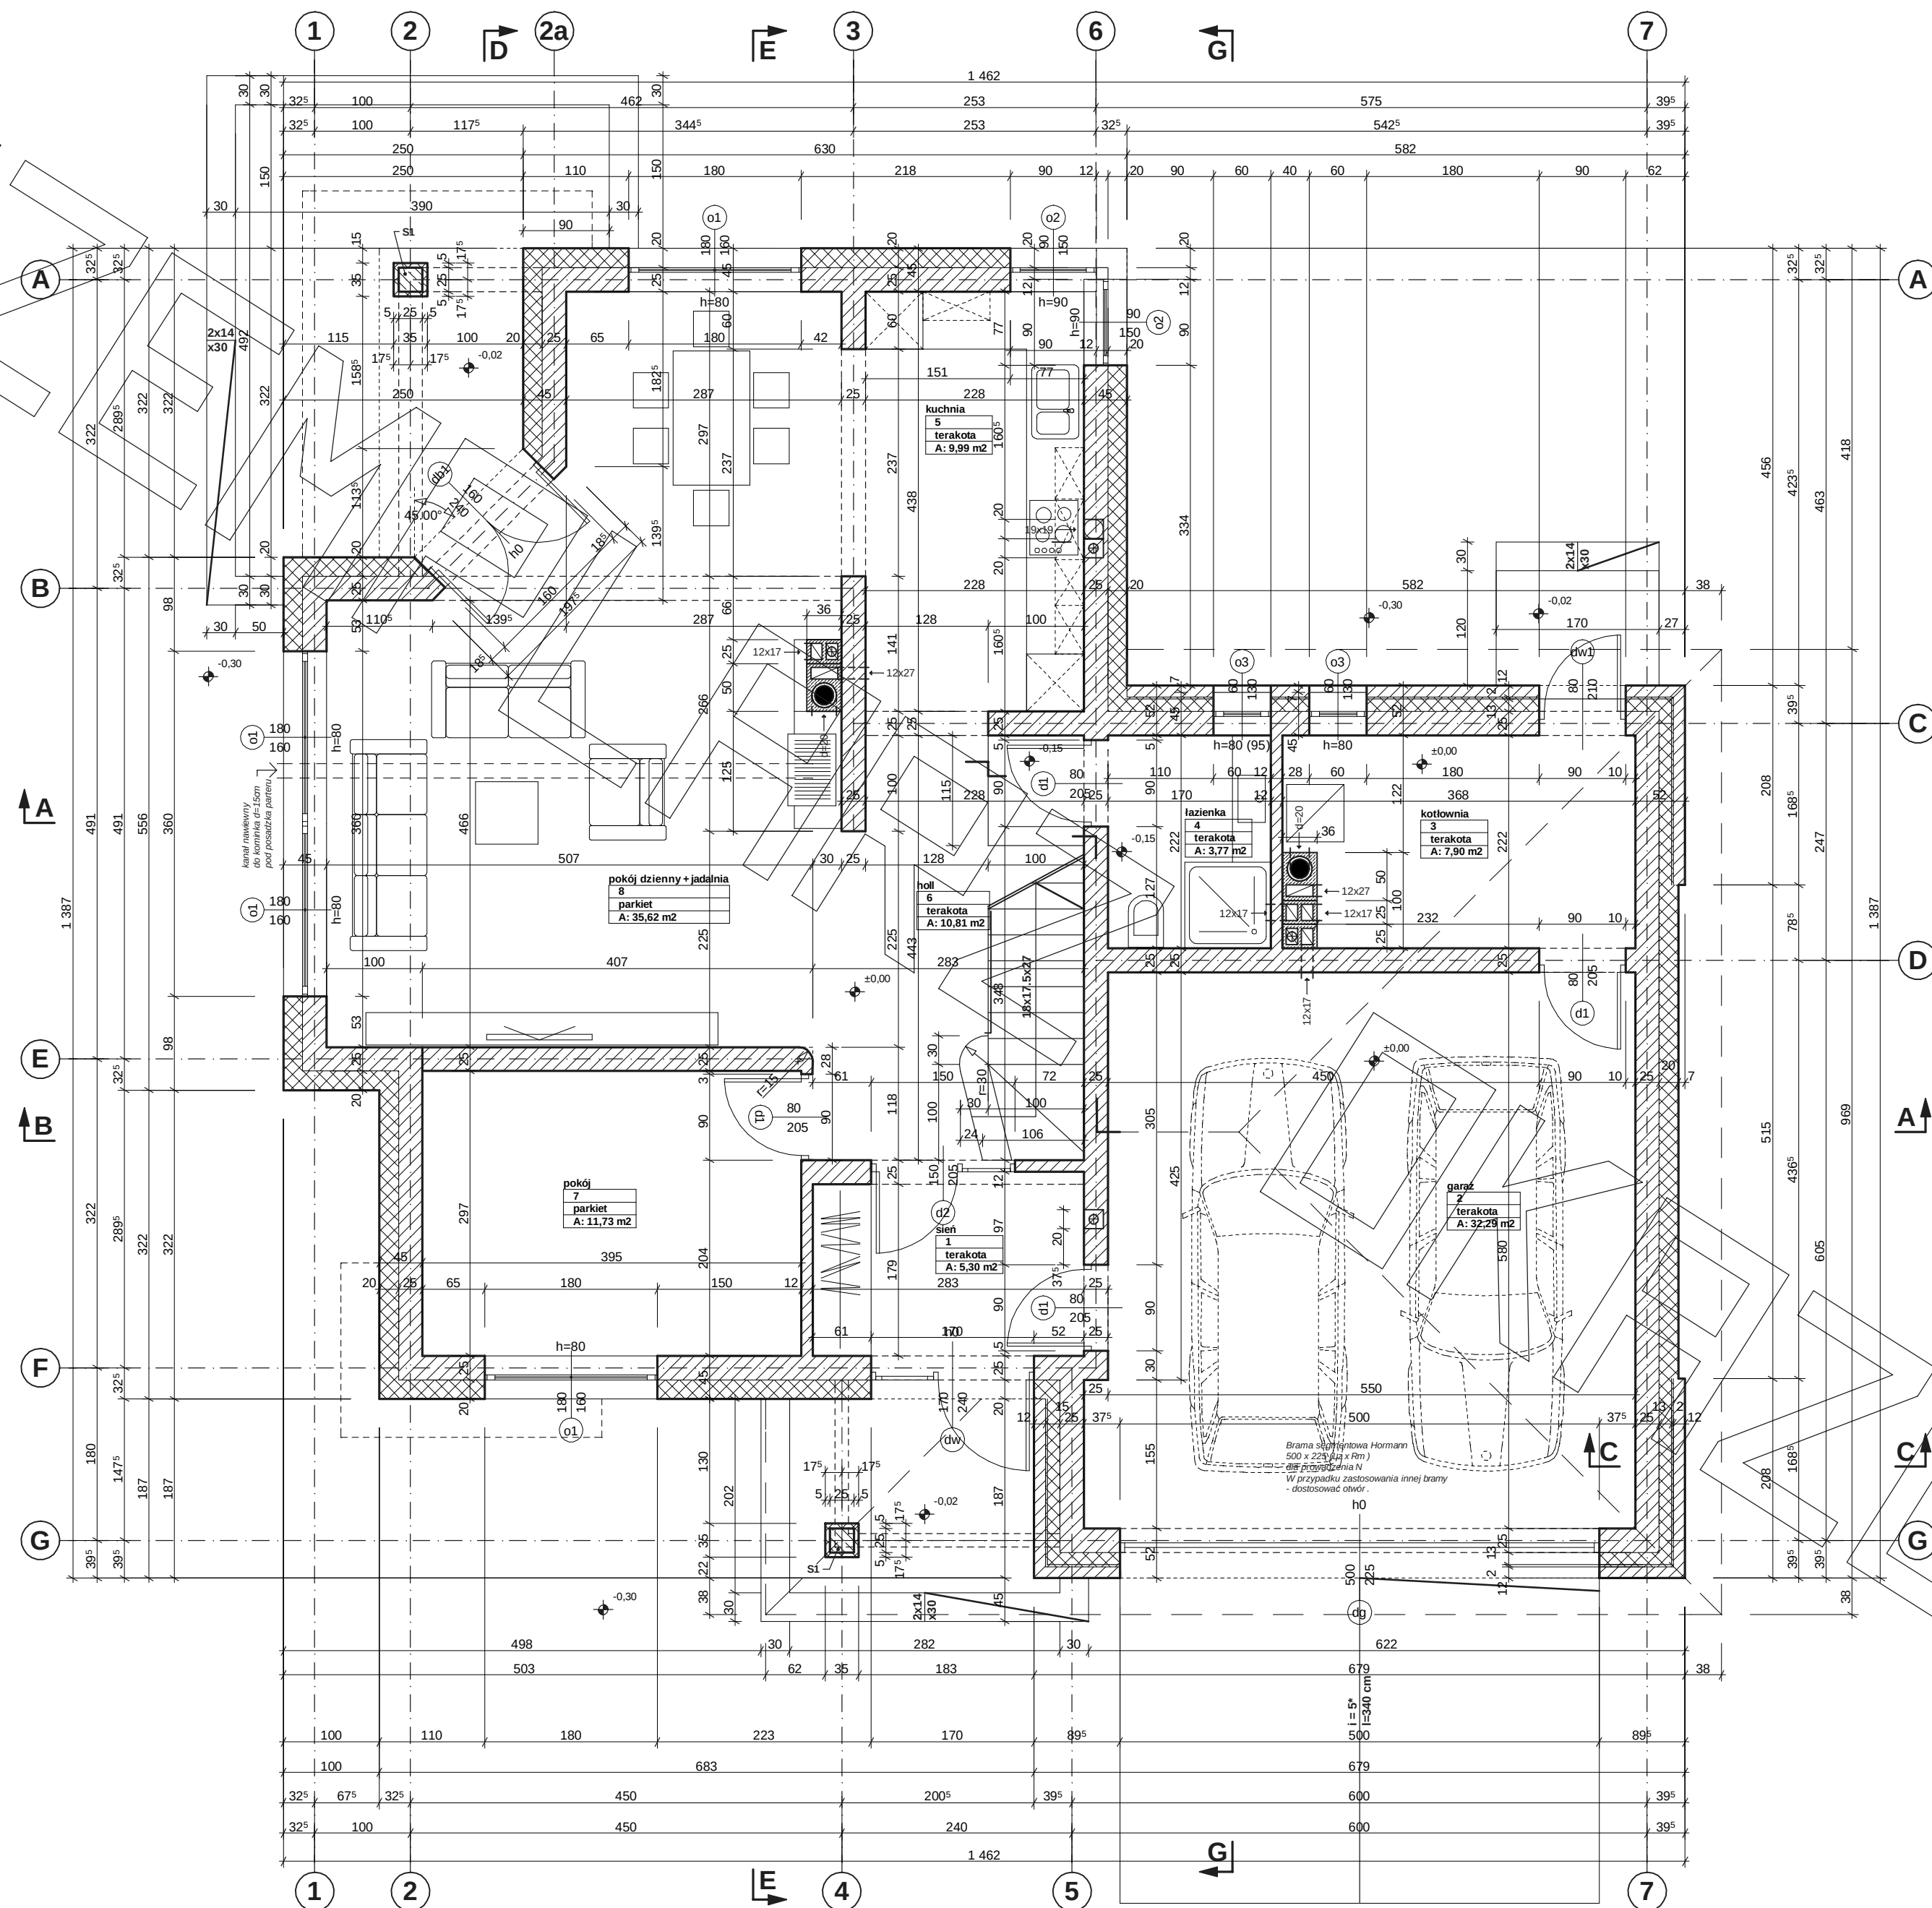

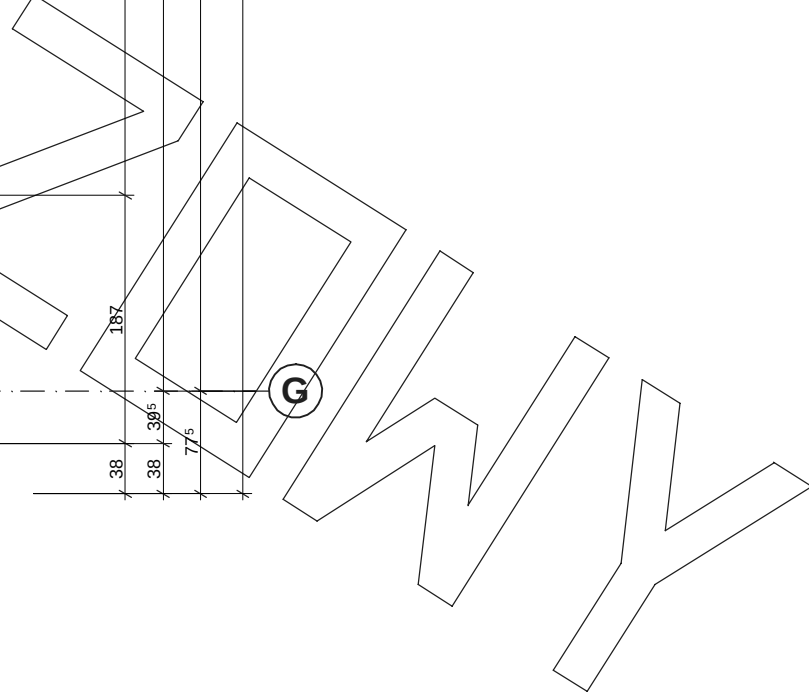


	folia kubelkowa		
12.0	ściana z bloczków betonowych gr. 12 cm	12.0	ściana z bloczków betonowych gr. 12 cm
	na zapr. cement.		na zapr. cement.
12.0	stropian*	12.0	stropian*
	izol. przeciwwilgociowa - prepar. nufollex 2x		izol. przeciwwilgociowa - prepar. nufollex 2x
	tynek cement. - szpryc. kl. I		tynek cement. - szpryc. kl. I
24.0	ściana z bloczków betonowych gr. 24 cm	24.0	ściana z bloczków betonowych gr. 24 cm
	na zapr. cement		na zapr. cement.

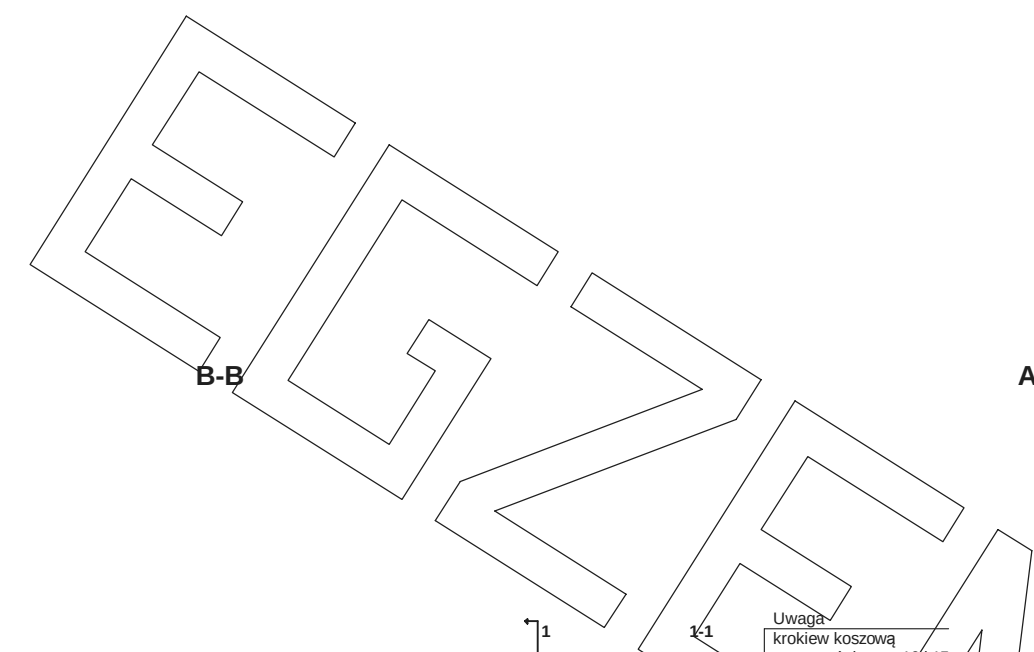

***** w razie zmiany materiału np. na styropian lub wełnę mineralną grubość ocieplenia dostosować do obowiązujących przepisów

PRZEKRÓJ

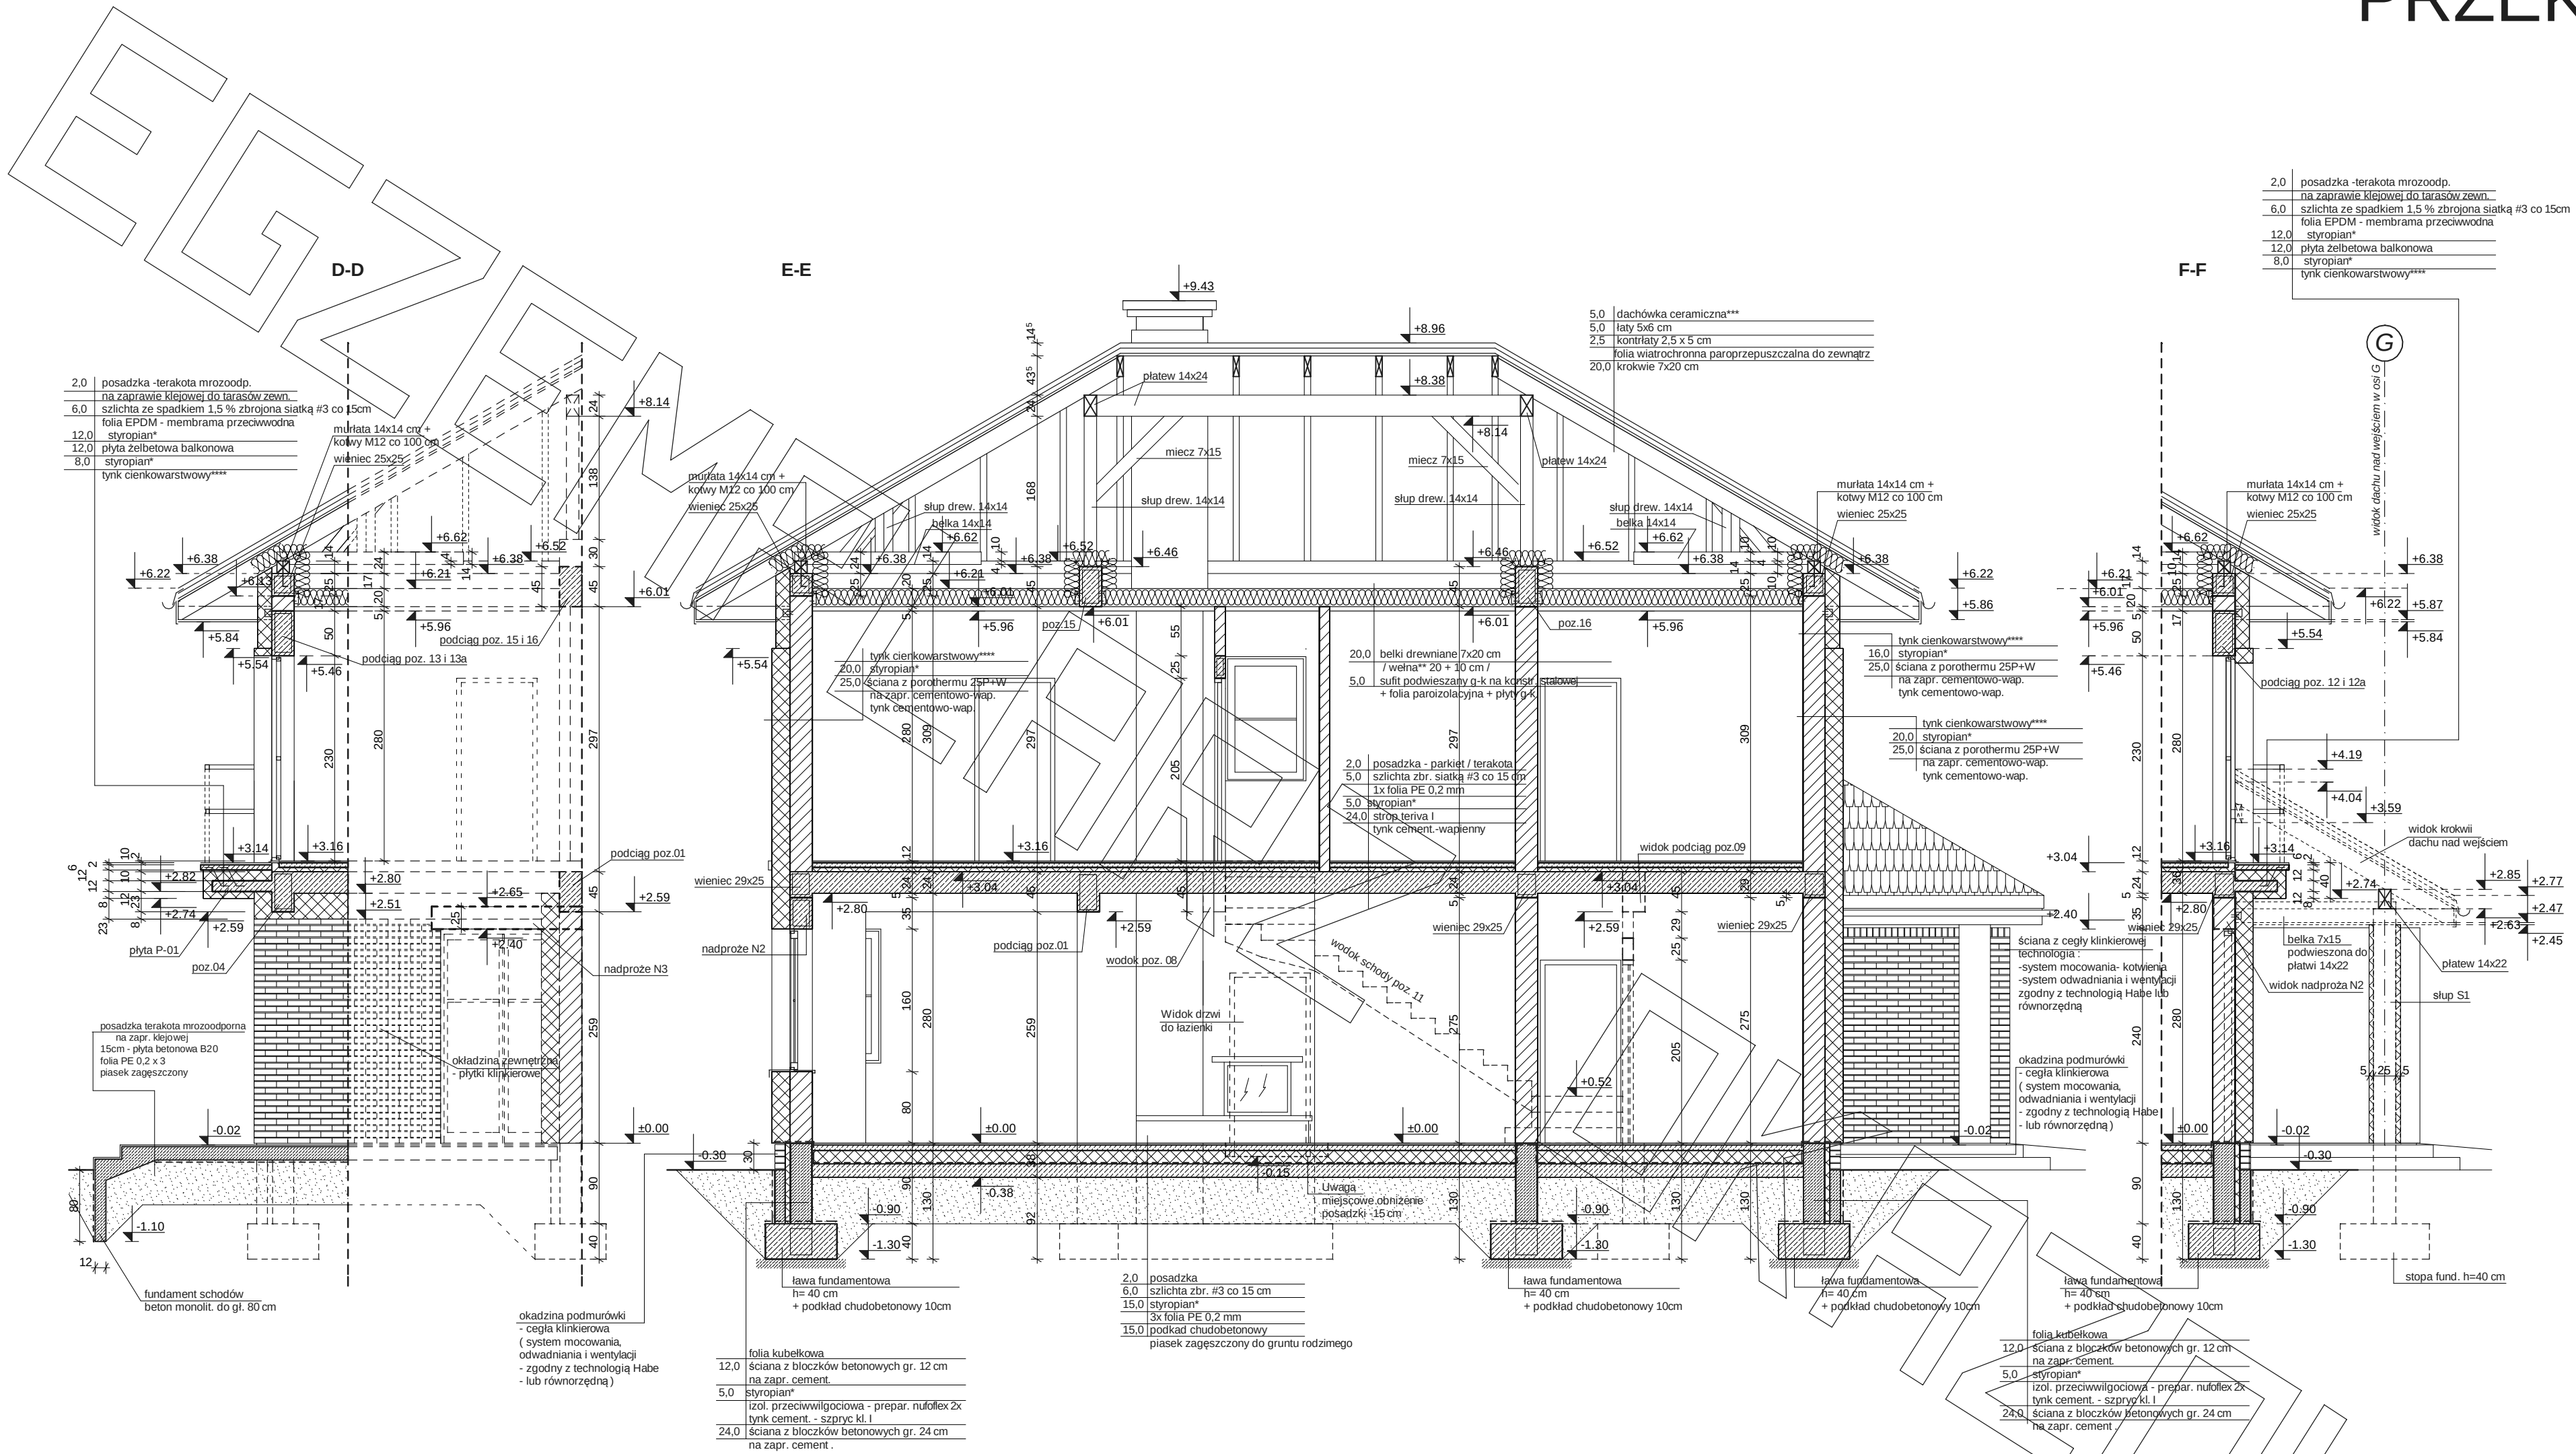

* proponowane rodzaje styropianu w zależności od miejsca zastosowania:

1. balkon/podłoga (w tym na gruncie) - "Termo Organika dach - podłoga"
 2. dach / stropodach - "Termo Organika dach - podłoga"
 3. ściany zewnętrzne - "Termo Organika fasada"
 4. fundamenty - "Termo Organika fundament"
- dla budynków o podwyższonej energooszczędności:
1. balkon/podłoga (w tym na gruncie) "Termo Organika Termonium dach - podłoga"
2. ściany zewnętrzne - "Termo Organika Termonium Plus fasada"
3. fundamenty - "Termo Organika Termonium fundament"

** proponowana wełna mineralna/szklana w zależności od miejsca zastosowania:
"Wełna Knauf Insulation w Ecose Technology"
1. dach skośny - Classic 032; Classic 039; Unifit 035; Unifit 039
2. strop drewniany - Classic 039; Classic 044
3. fasada wentylowana - TP 116 ; TP 435 B; TP 425 B ; TPM 135

*** proponowane rodzaje pokrycia dachowego (w projekcie przyjęto obciążenie dachówką ceramiczną):
1. "Dachówka ceramiczna Creatori"
2. "Dachówka cementowa Euronit"
3. Blacho-dachówka.
4. Blachą płaską, łączoną listwowo


**** kompletny system ociepleń Termo Organika
***** deska elewacyjna Cedral


***** w razie zmiany materiału np. na styropian lub wełnę mineralną grubość ocieplenia dostosować do obowiązujących przepisów



ELEWACJA FRONTOWA :

ELEWACJA TYLNA :

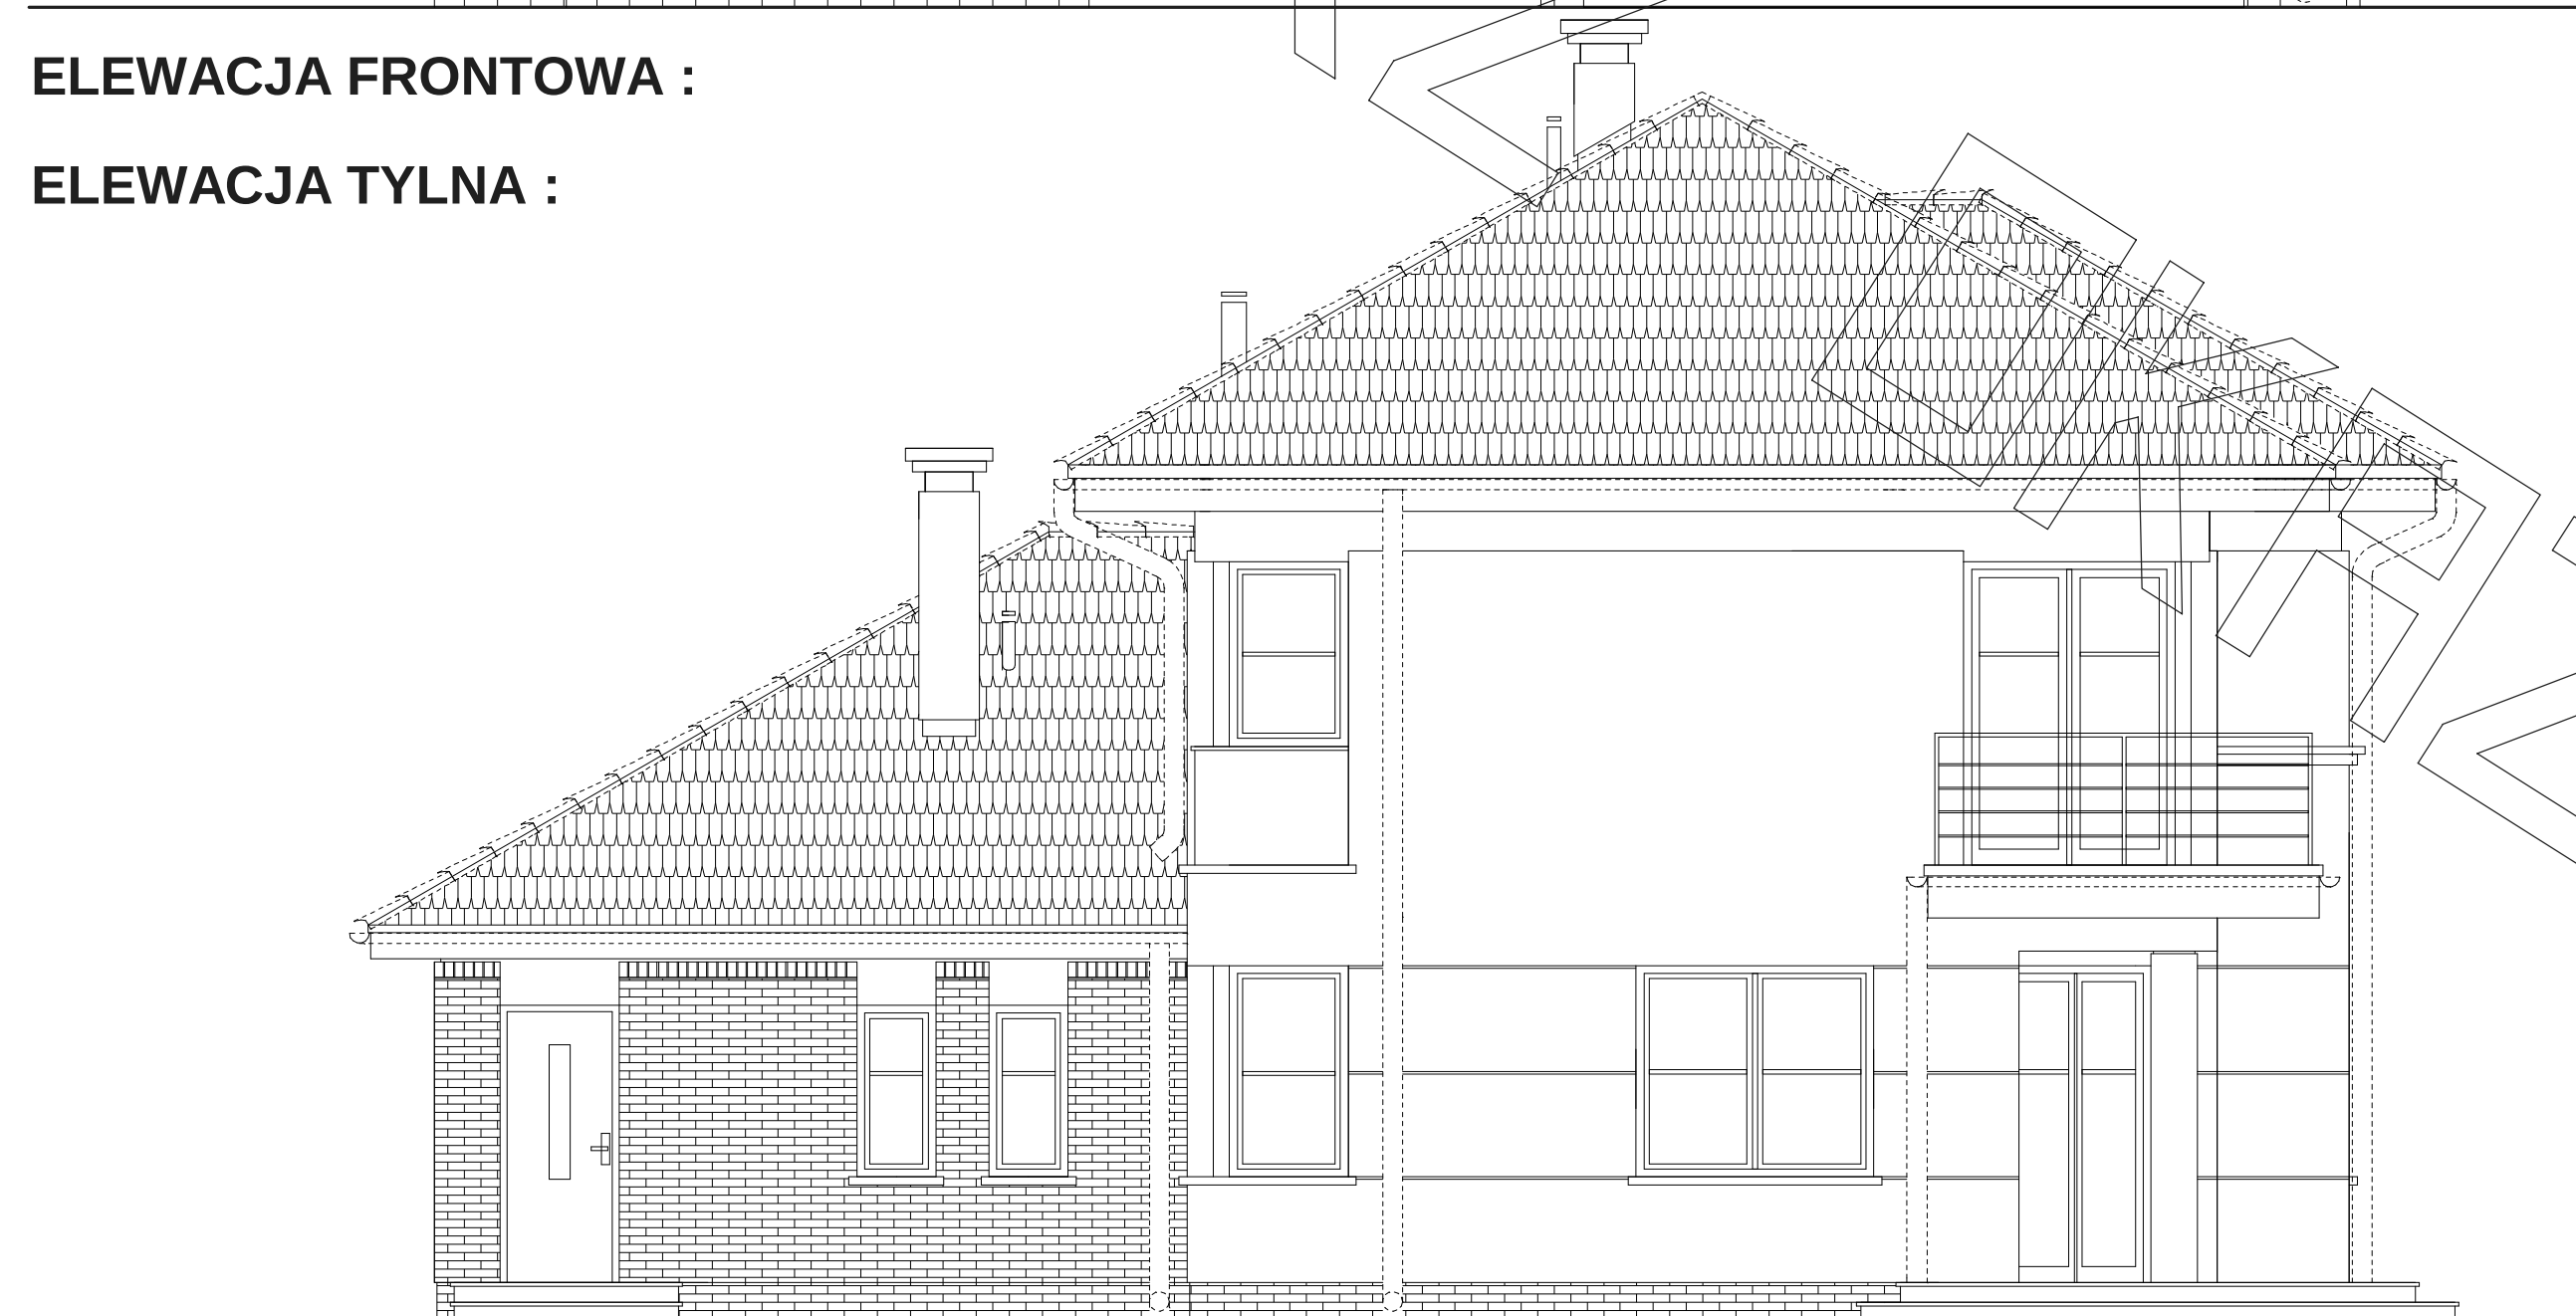

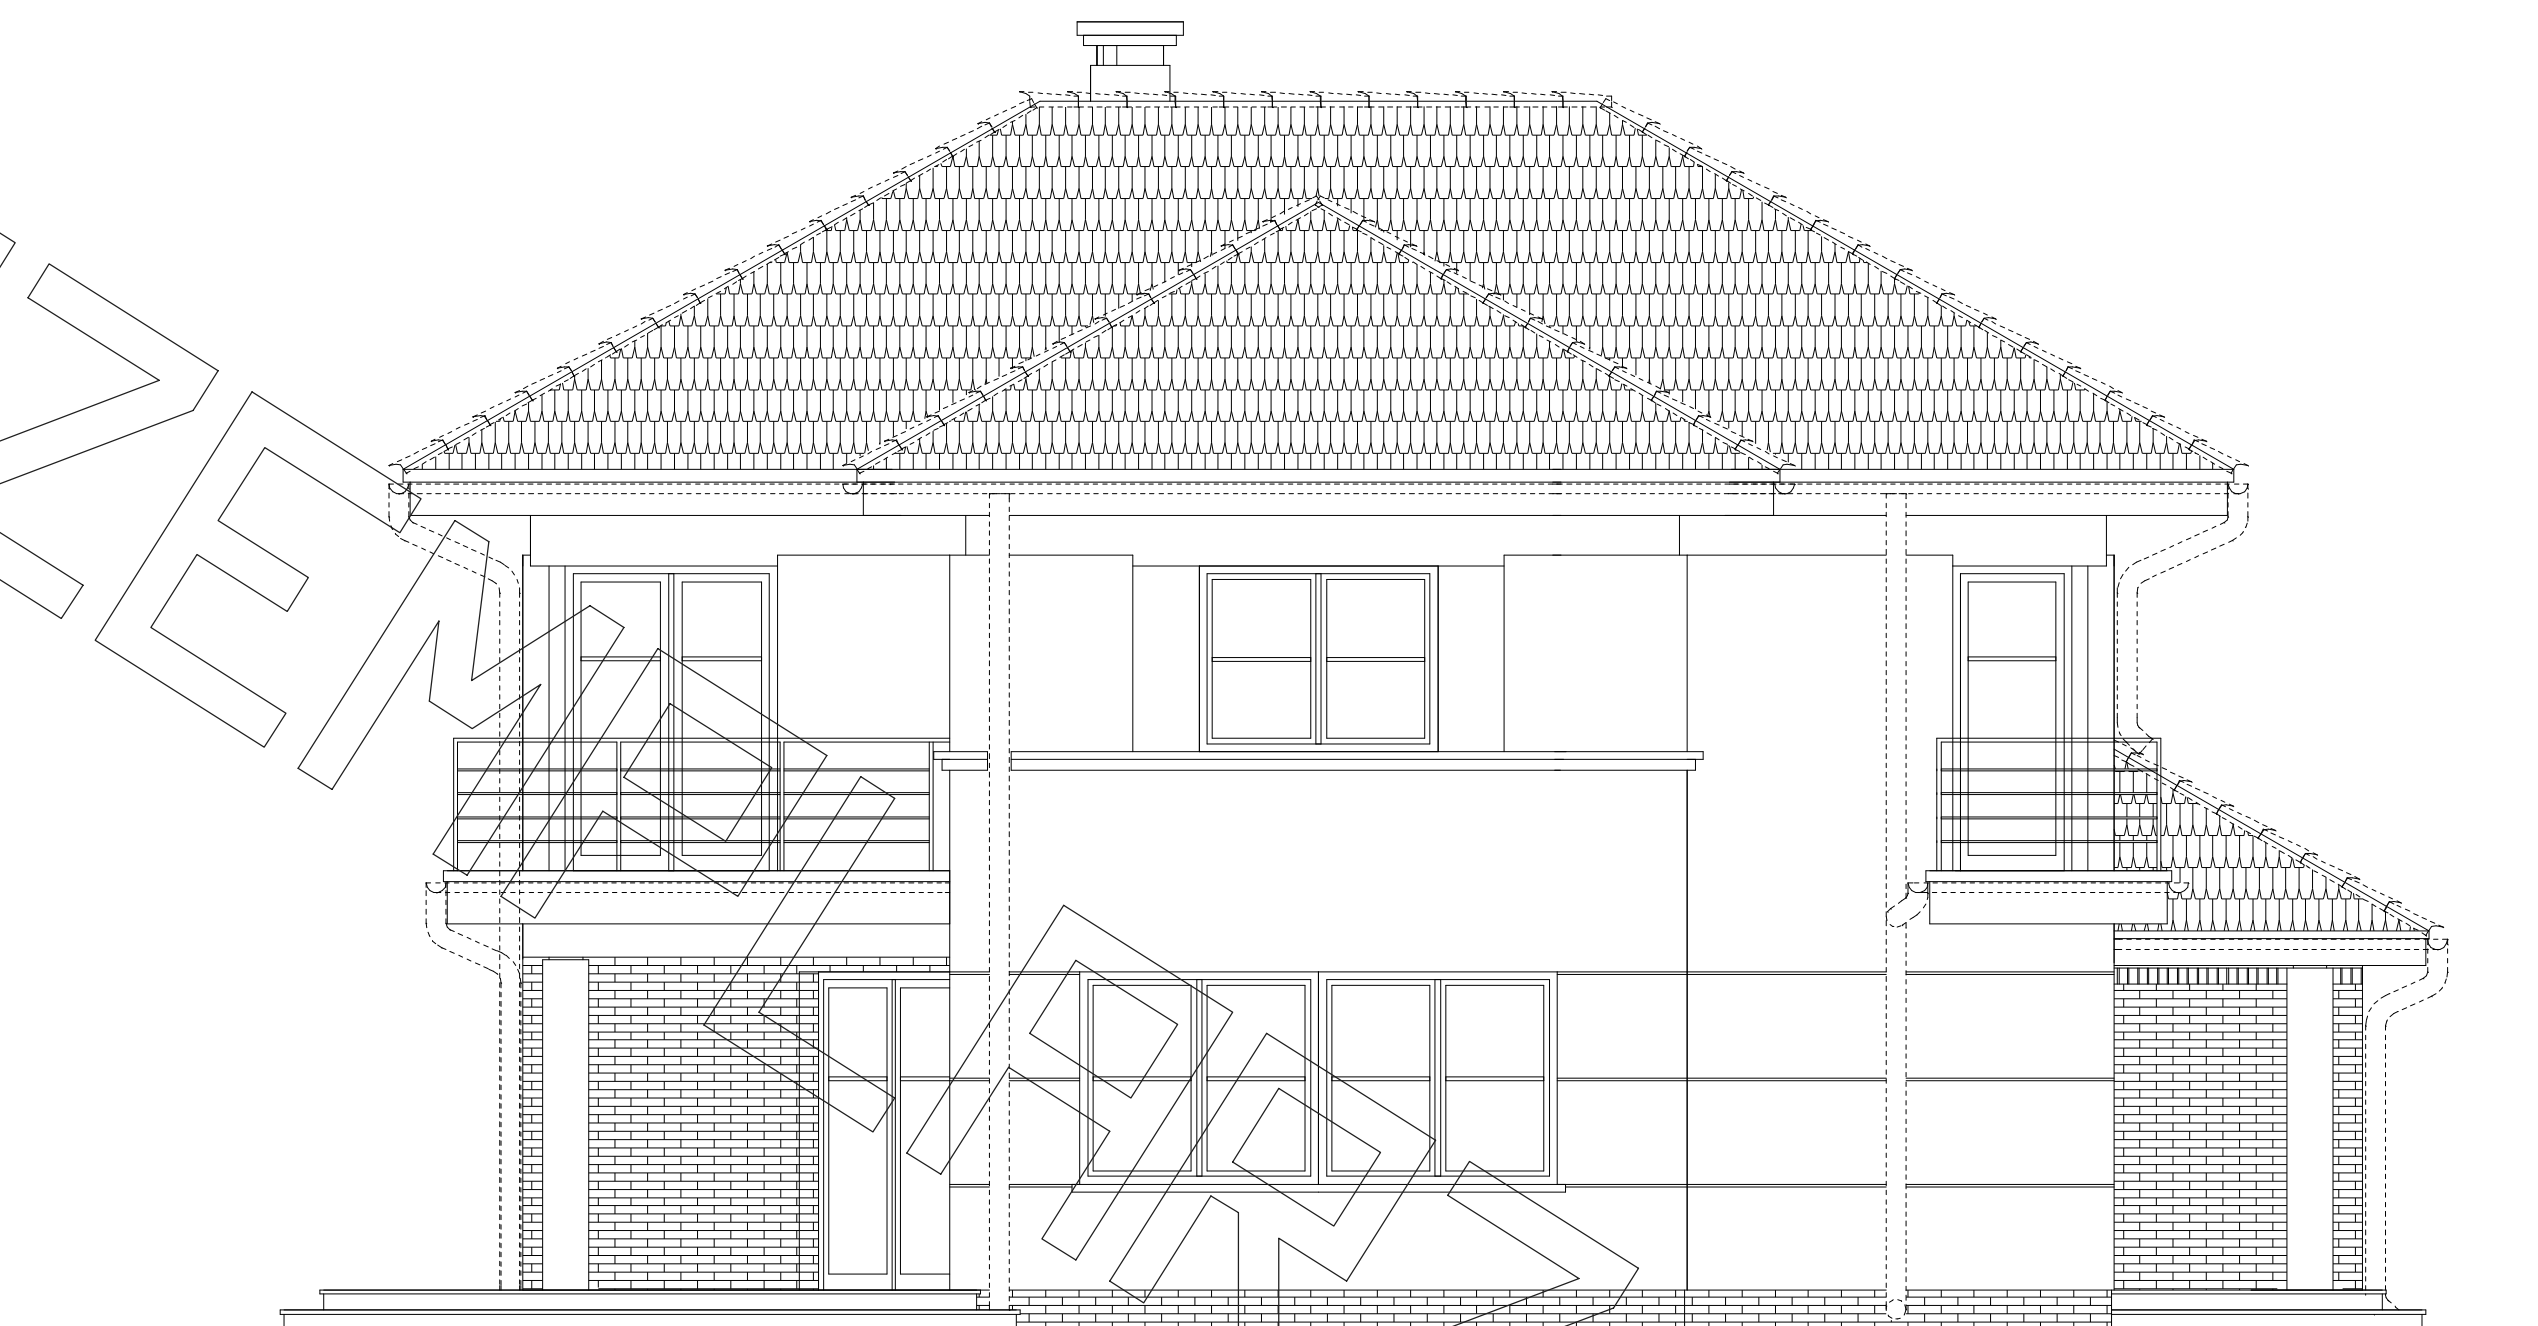

ELEWACJA BOCZNA :
ELEWACJA BOCZNA :

