



RZUT PARTERU

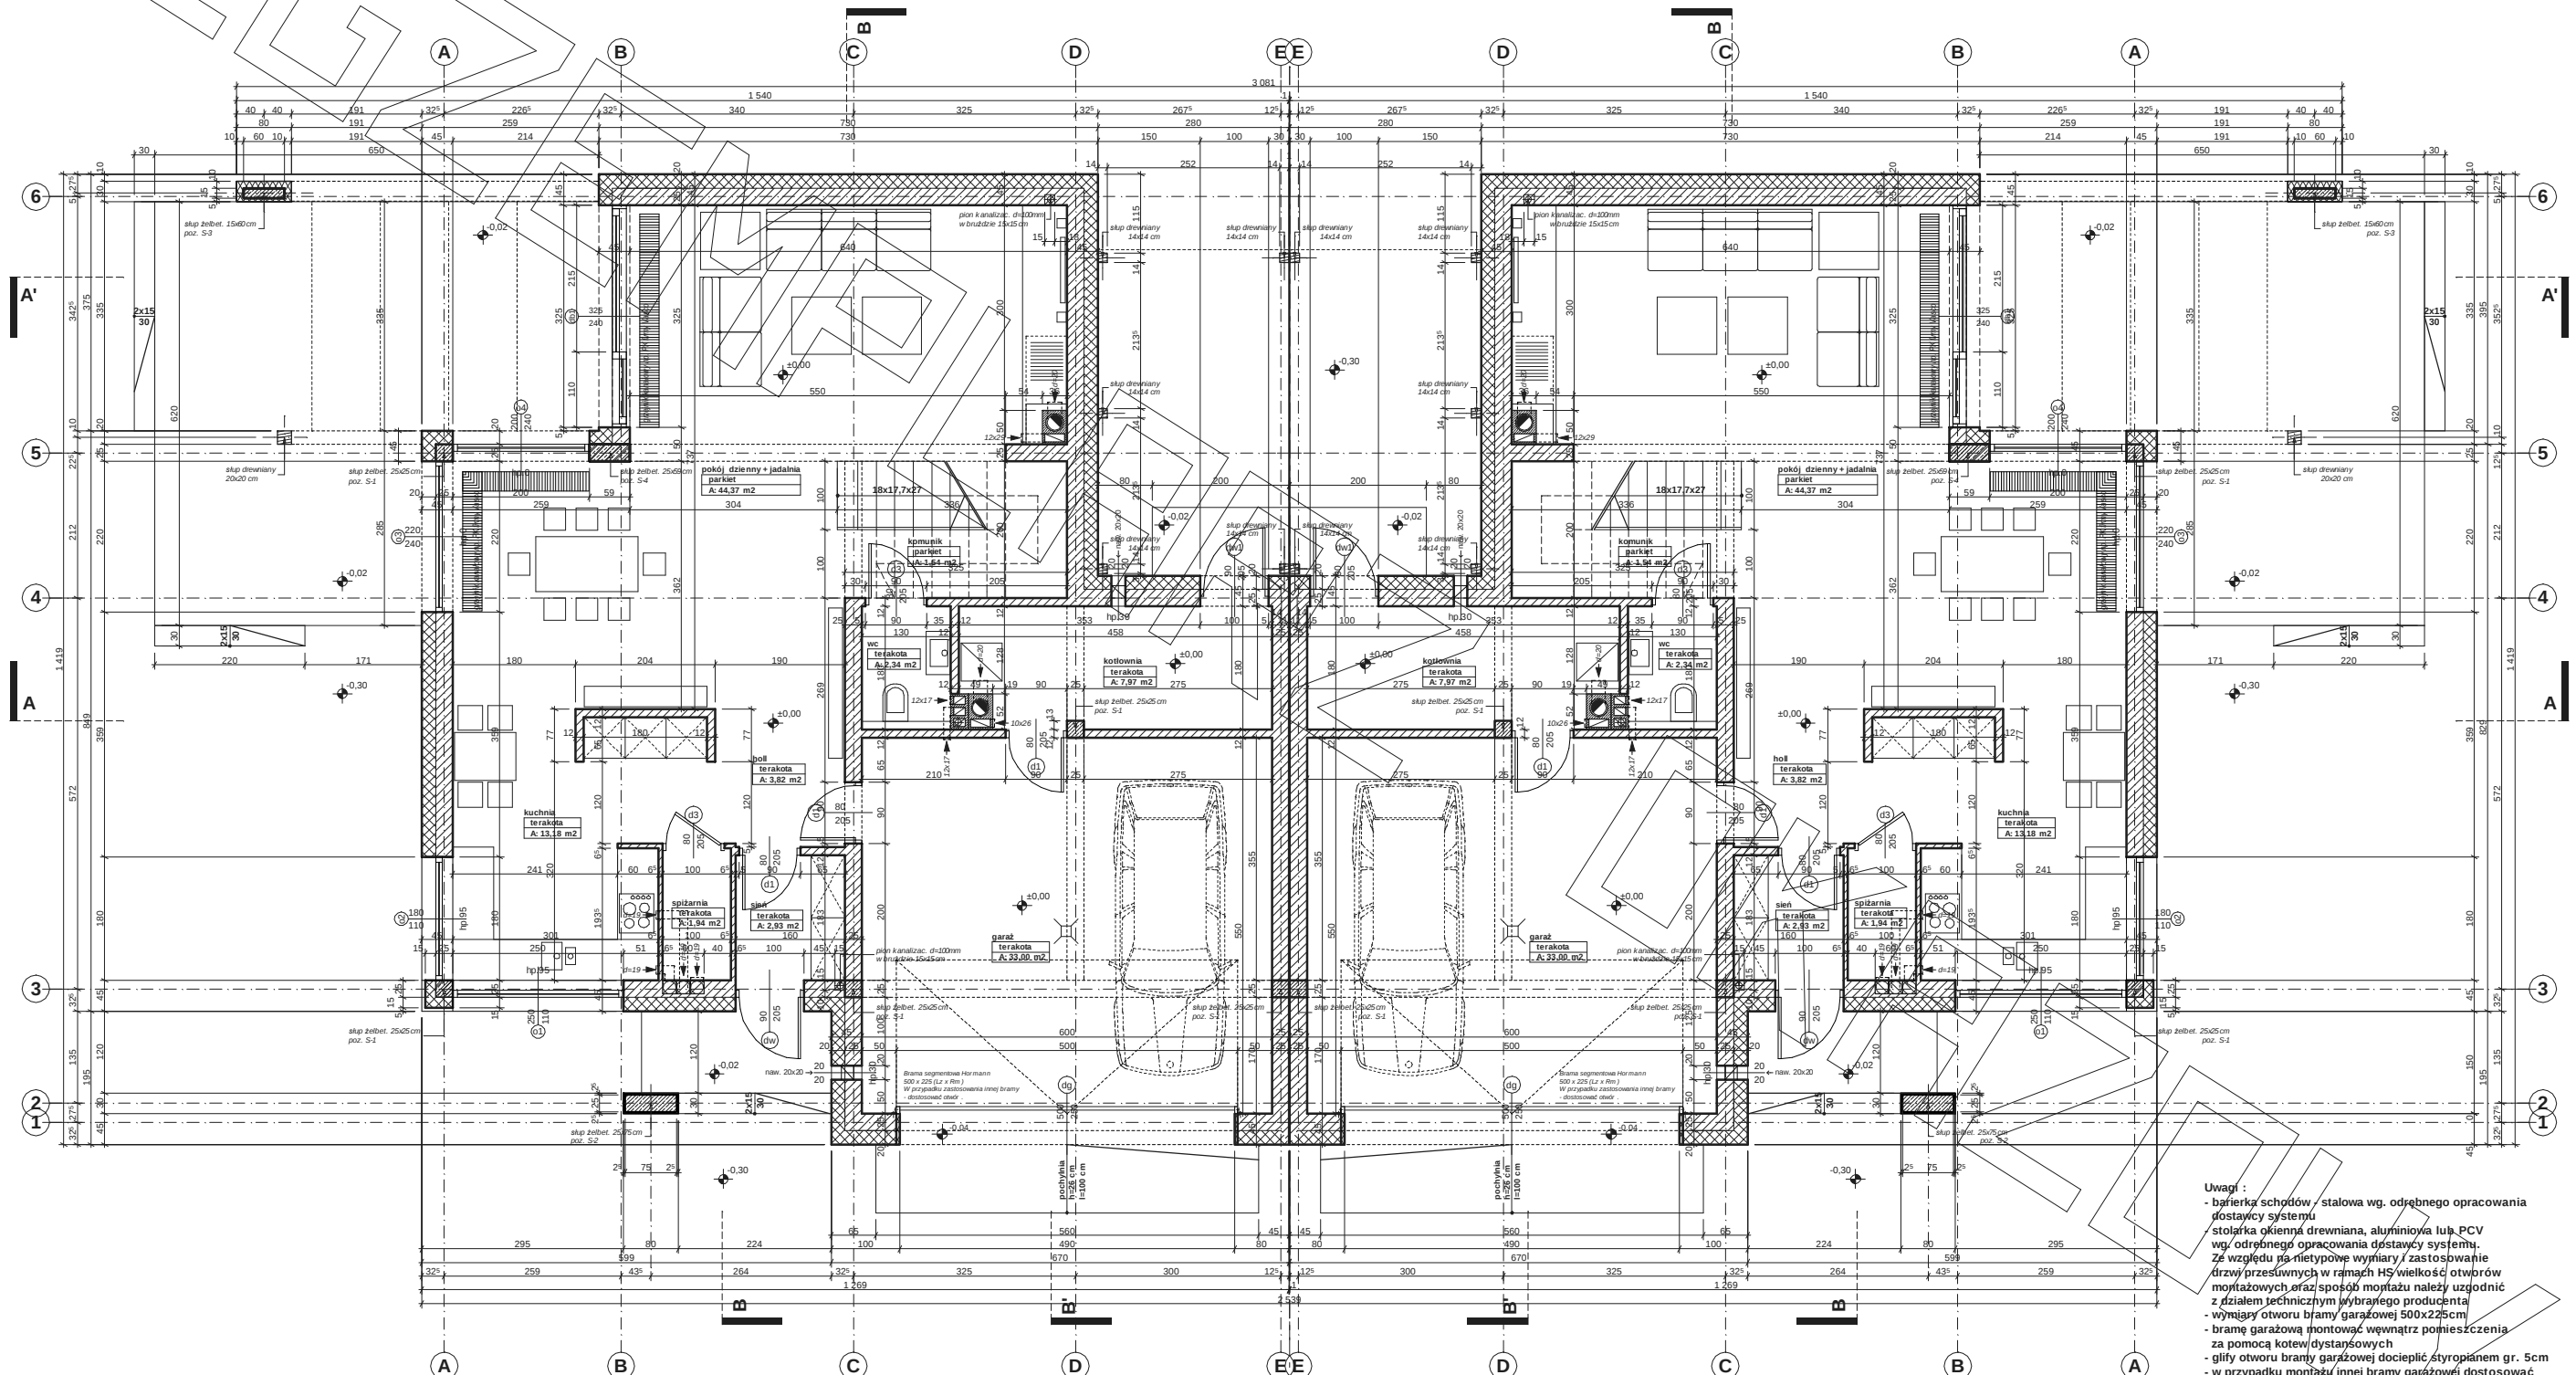


- Uwagi :
- barierka schodów - stalowa wg. odrębnego opracowania
 - dostawcy systemu
 - stolarka okienna drewniana, aluminiowa lub PCV
 - wg. odrębnego opracowania dostawcy systemu
 - ze względu na nietypowe wymiary / zastępowanie
 - drzwi/przesłony w ramach HŚ wielkość otworów
 - montażowych oraz sposób montażu należy uzgodnić
 - z działem technicznym wybranego producenta
 - wymiary otworu bramy garażowej 500x225cm
 - bramę garażową zmontować wewnątrz pomieszczenia
 - za pomocą kotew dystansowych
 - gily otworu bramy garażowej docieplić styropianem gr. 5cm
 - w przypadku montażu innej bramy garażowej dostosować
 - wielkość otworu i sposób montażu do wymogów producenta
 - pozycje konstrukcyjne - patrz opracowanie konstrukcyjne


RZUT PIĘTRA

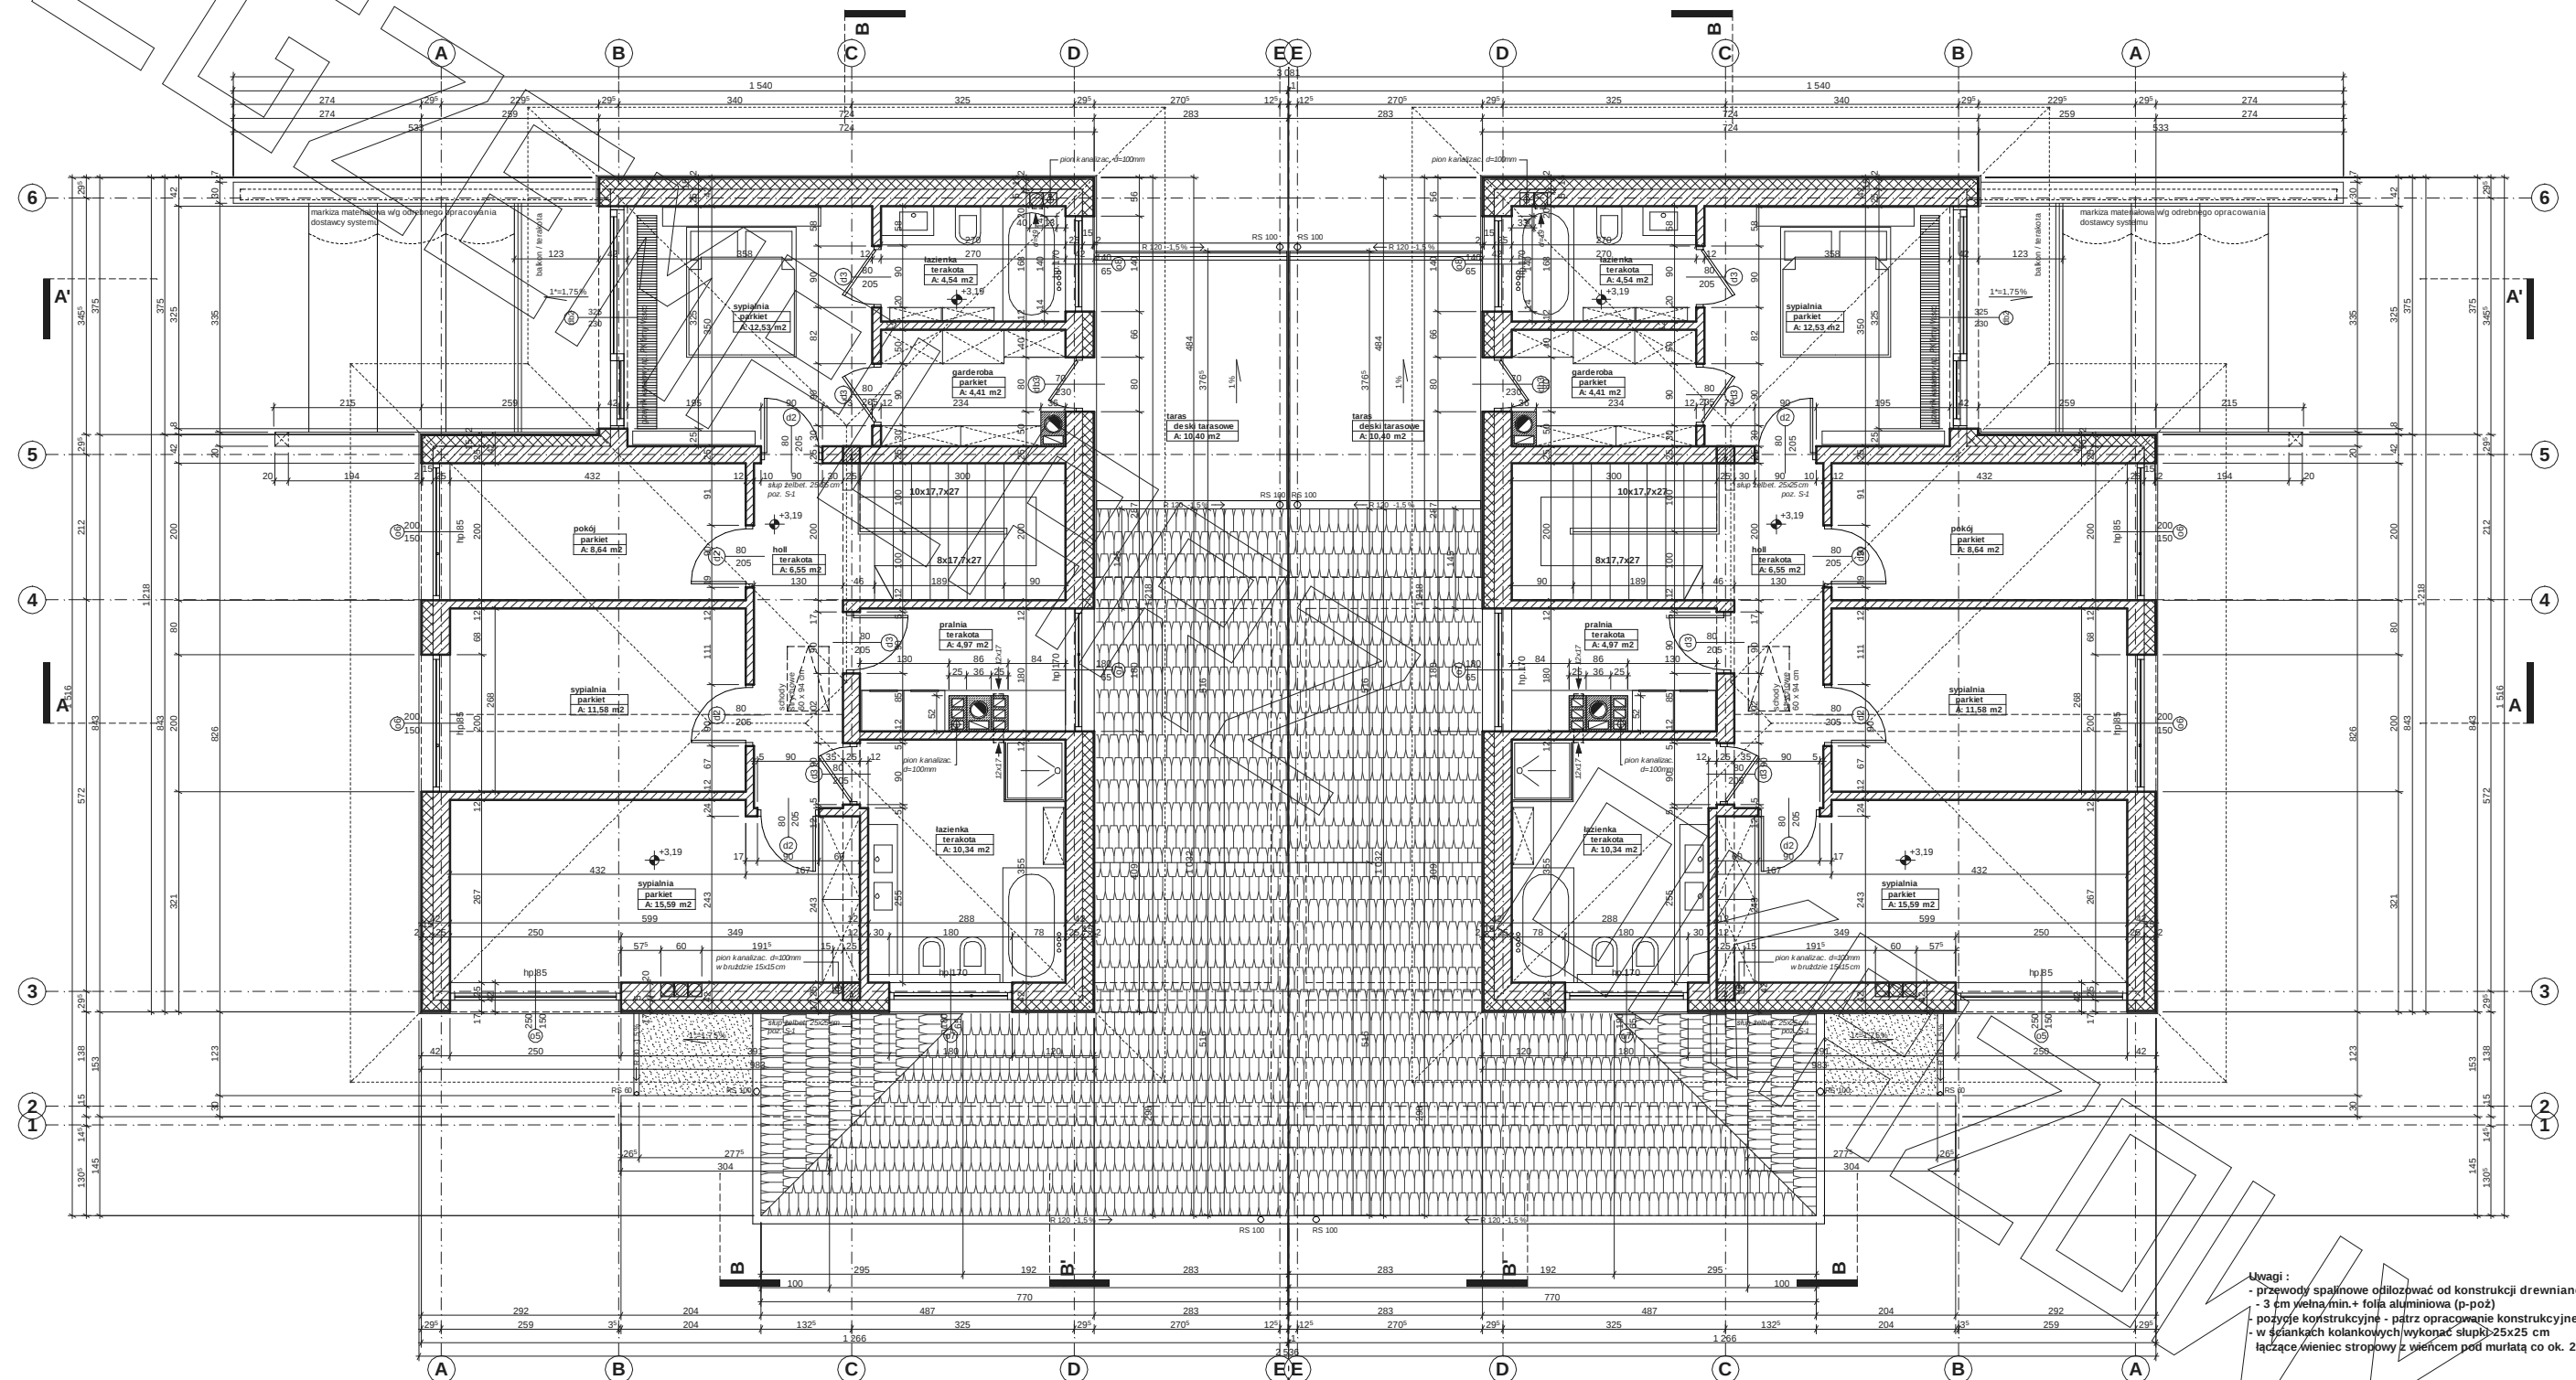

Uwagi:
 - przewody spalnikowe odizolować od konstrukcji drewnianej
 - 3 cm wełna, min.+ folia aluminiowa (p-poż)
 - pozycje konstrukcyjne - patrz opracowanie konstrukcyjne
 - w ściankach kolankowych wykonać słupki 25x25 cm
 łączące wieńiec stropowy z wieńcem pod murlatą co ok. 2,5 m

PRZEKRÓJ

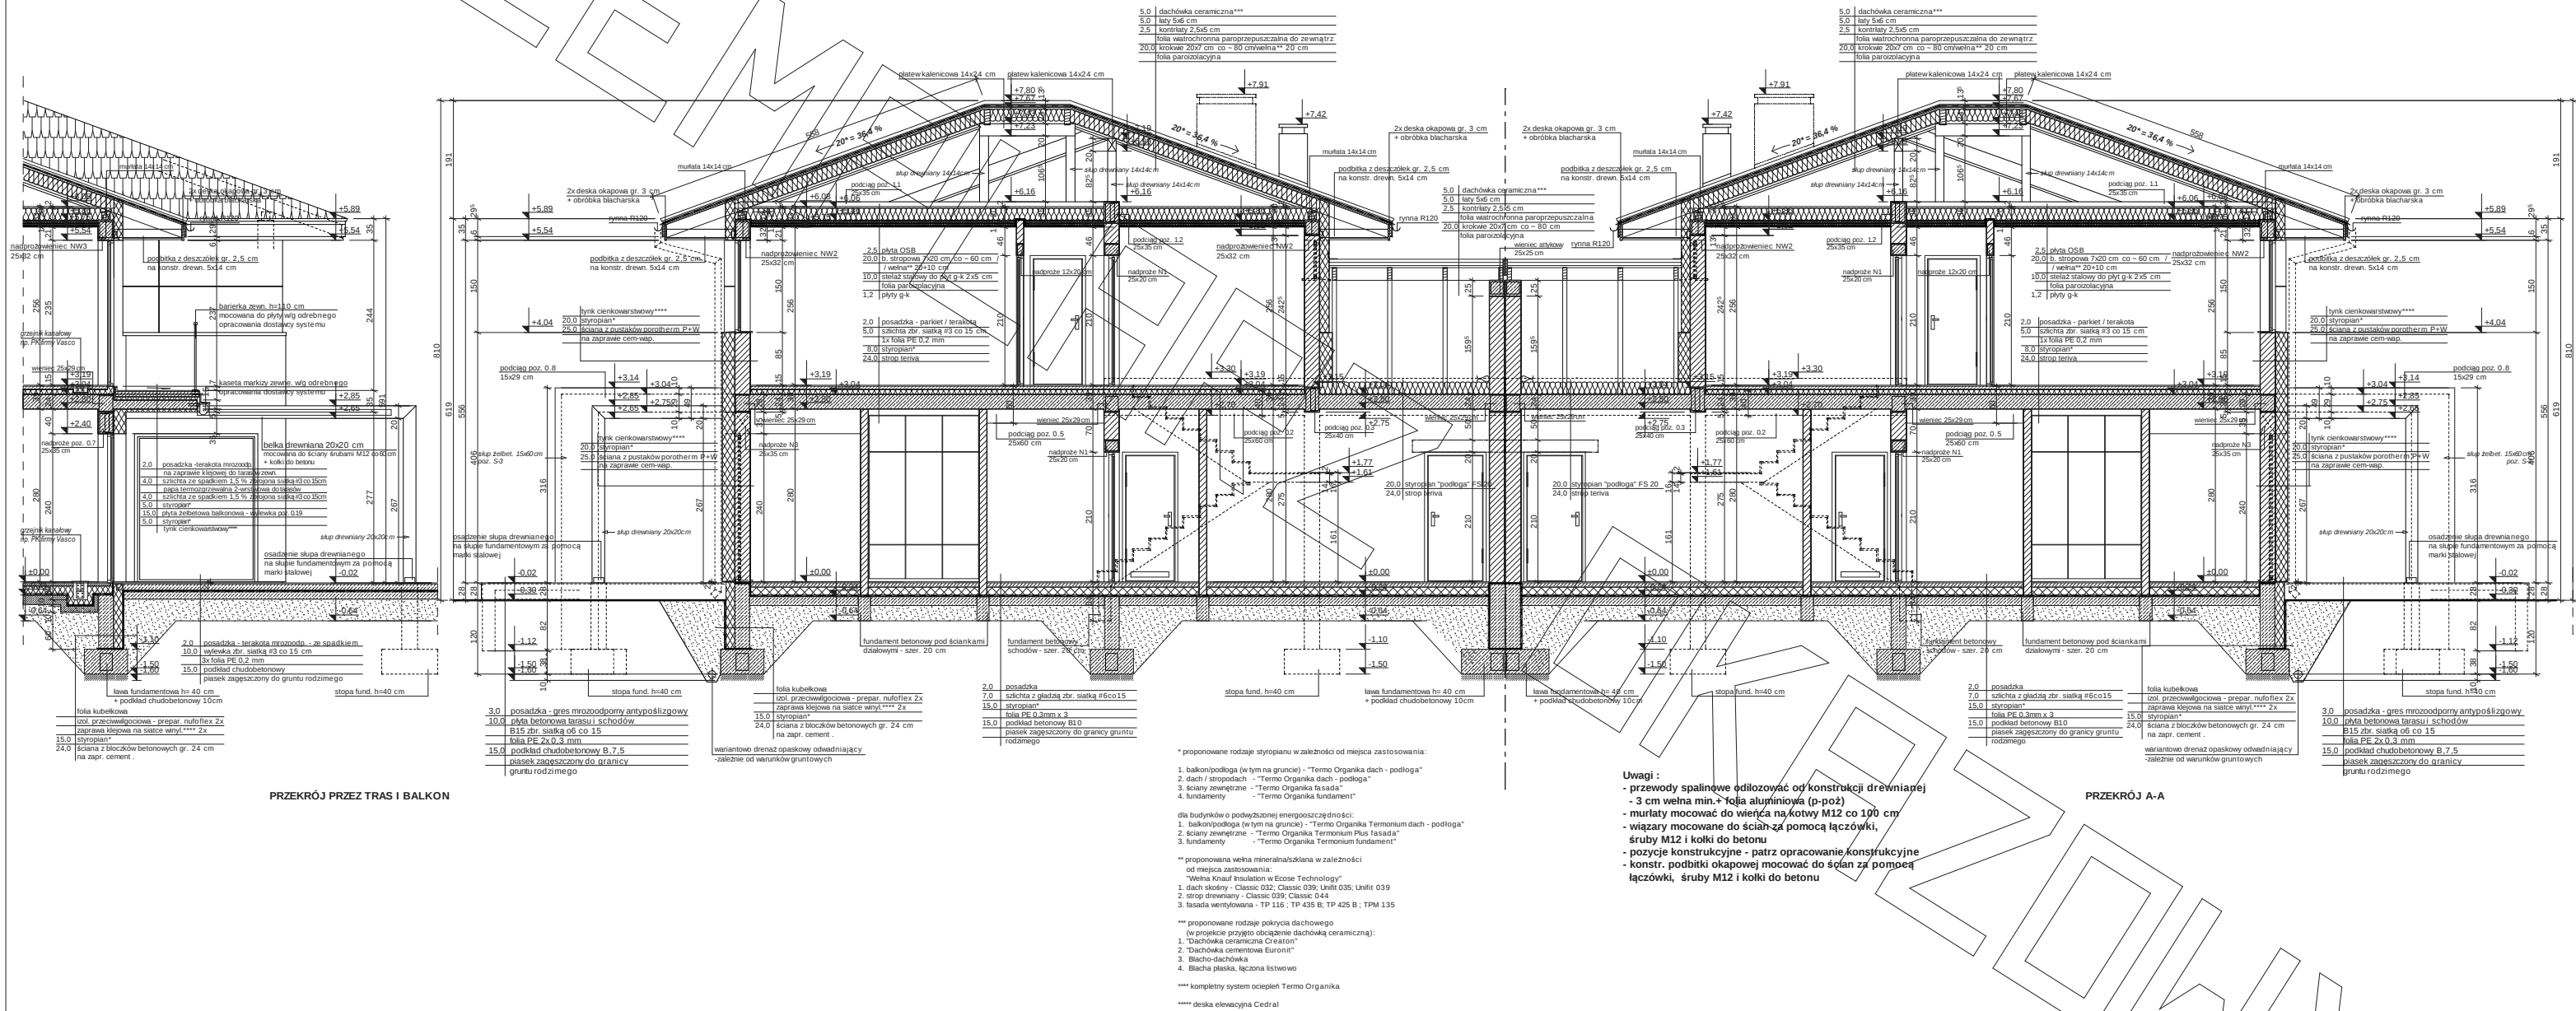

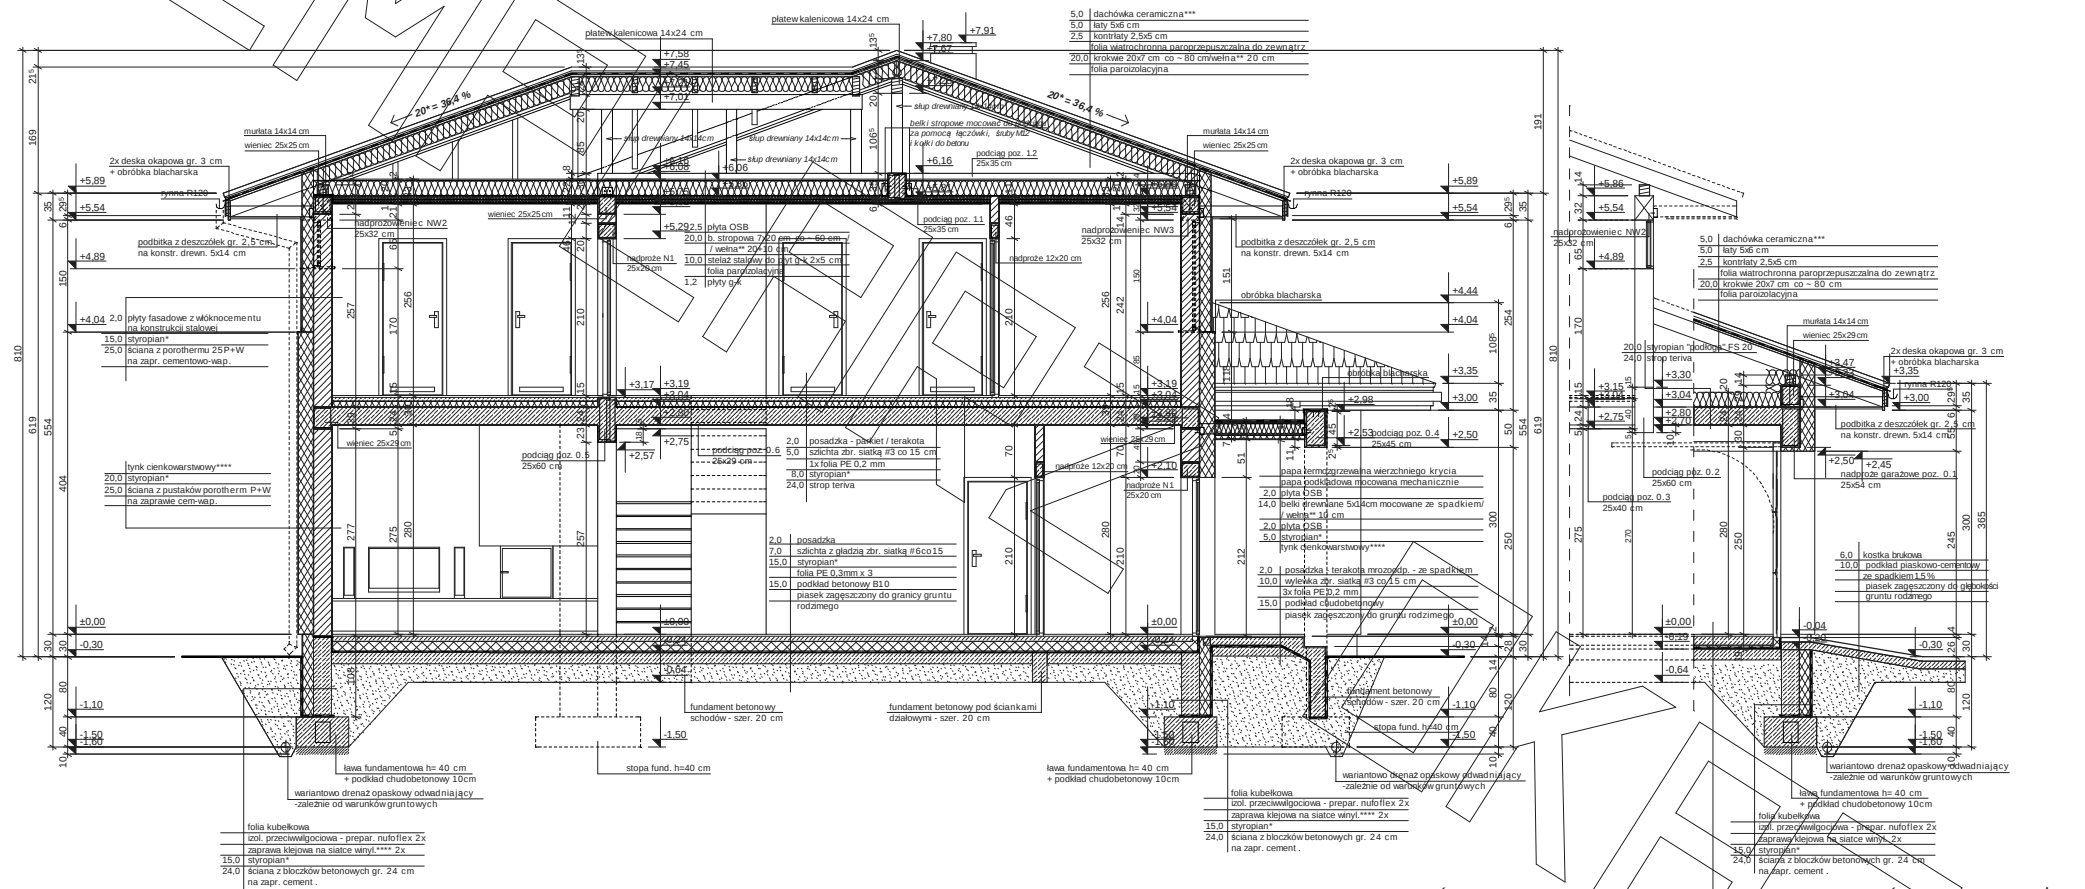

* proponowane rodzaje styropianu w zależności od miejsca zastosowania:

1. balkon/podłoga (w tym na gruncie) - "Termo Organika dach - podłoga"
2. dach / stropodach - "Termo Organika dach - podłoga"
3. ściany zewnętrzne - "Termo Organika fasada"
4. fundamenty - "Termo Organika fundament"

dla budynków o podwyższonej energooszczędności:

1. balkon/podłoga (w tym na gruncie) - "Termo Organika Termonium dach - podłoga"
2. ściany zewnętrzne - "Termo Organika Termonium Plus fasada"
3. fundamenty - "Termo Organika Termonium fundament"

** proponowana wełna mineralna/szklana w zależności od miejsca zastosowania:

"Wełna Knauf Insulation w Ecose Technology"

1. dach skłony - Classic 032; Classic 035; Unifit 035; Unifit 039
2. strop drewniany - Classic 039; Classic 044
3. fasada wentylowana - TP 116; TP 435 B; TP 425 B; TPM 135

*** proponowane rodzaje pokrycia dachowego

W projekcie przyjęto obciążenie dachową ceramiczną:

1. "Dachówka ceramiczna Creaton"
2. "Dachówka cementowa Euroolit"
3. "Dachówka ceramiczna"
4. Blacha płaska, łączona listwami

**** kompletny system ociepleń Termo Organika


**** deska elewacyjna Cedral

PRZEKRÓJ B-B

PRZEKRÓJ PRZYZ WROTA GARAŻOWE

Uwagi :

- przewody spalinyowe odfizjować od konstrukcji drewnianej - 3 cm wełna min.+ folia aluminiowa (p-poż)
- mury mocować do więcia na kotwy M12 co 100 cm
- wiązary mocowane do ścian za pomocą łączówek, śruby M12 i kolki do betonu
- pozycje konstrukcyjne - patrz opracowanie konstrukcyjne
- konstr. podbitki okapowej mocować do ścian za pomocą łączówek, śruby M12 i kolki do betonu

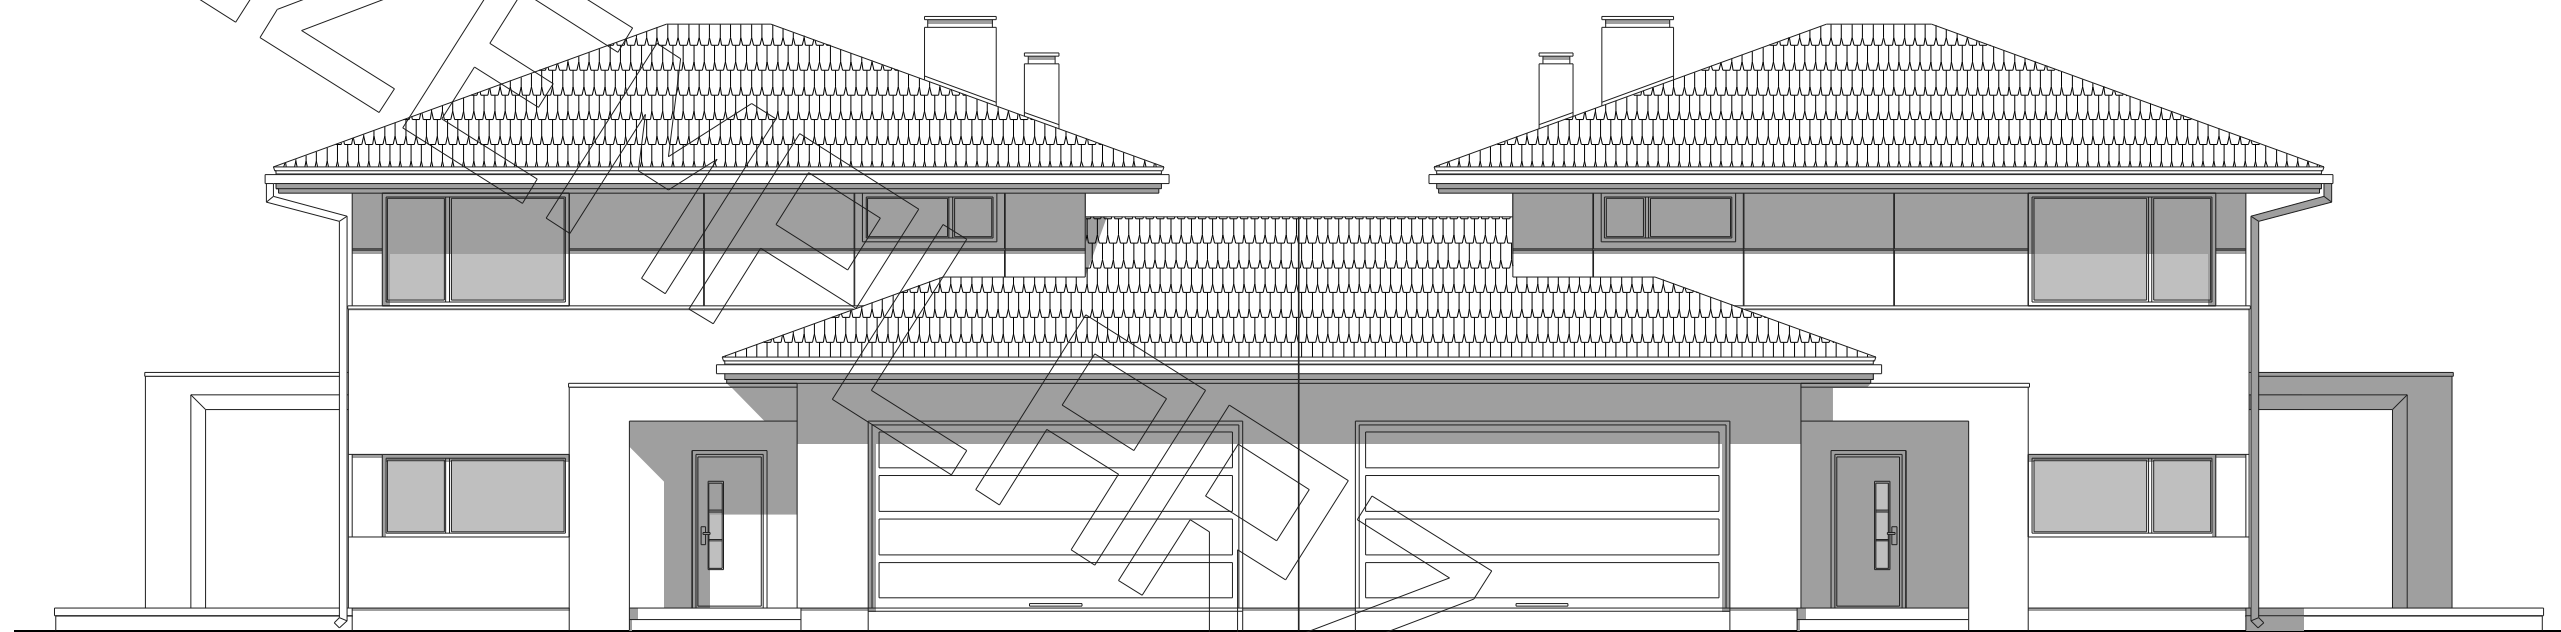

Elewacja frontowa:



Elewacja tylna:

