





RZUT PIĘTRA

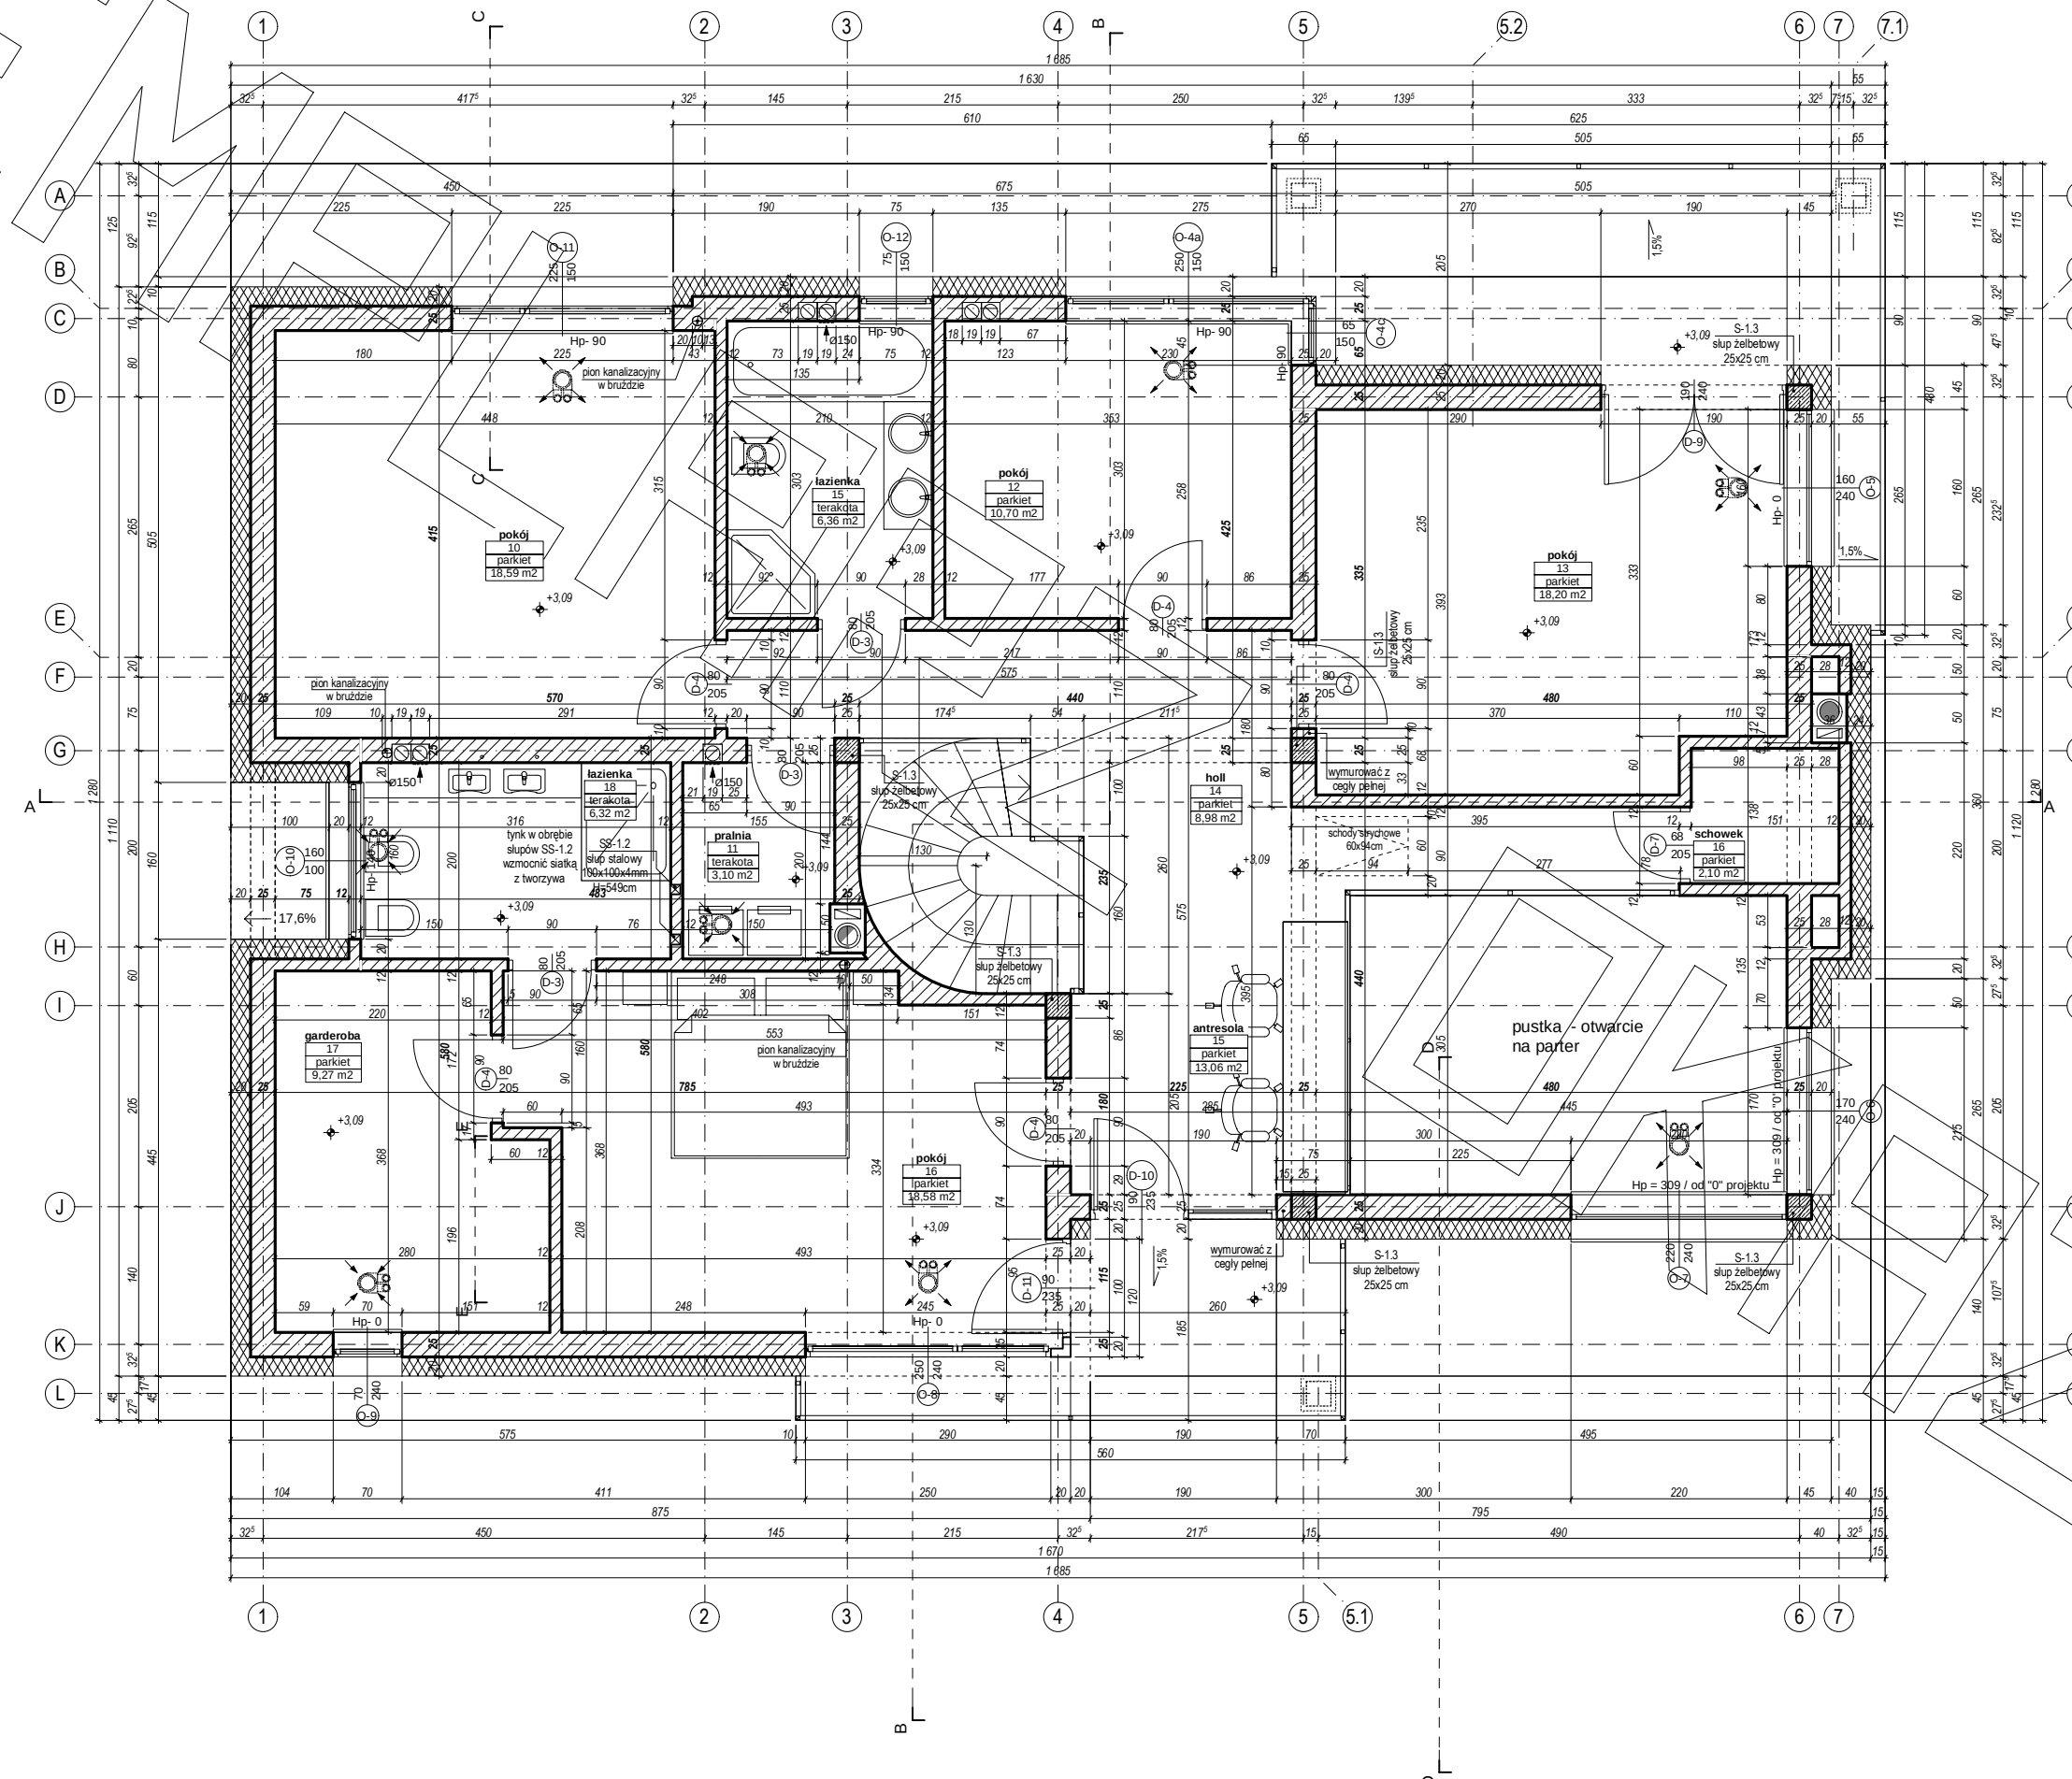

PRZEKRÓJ

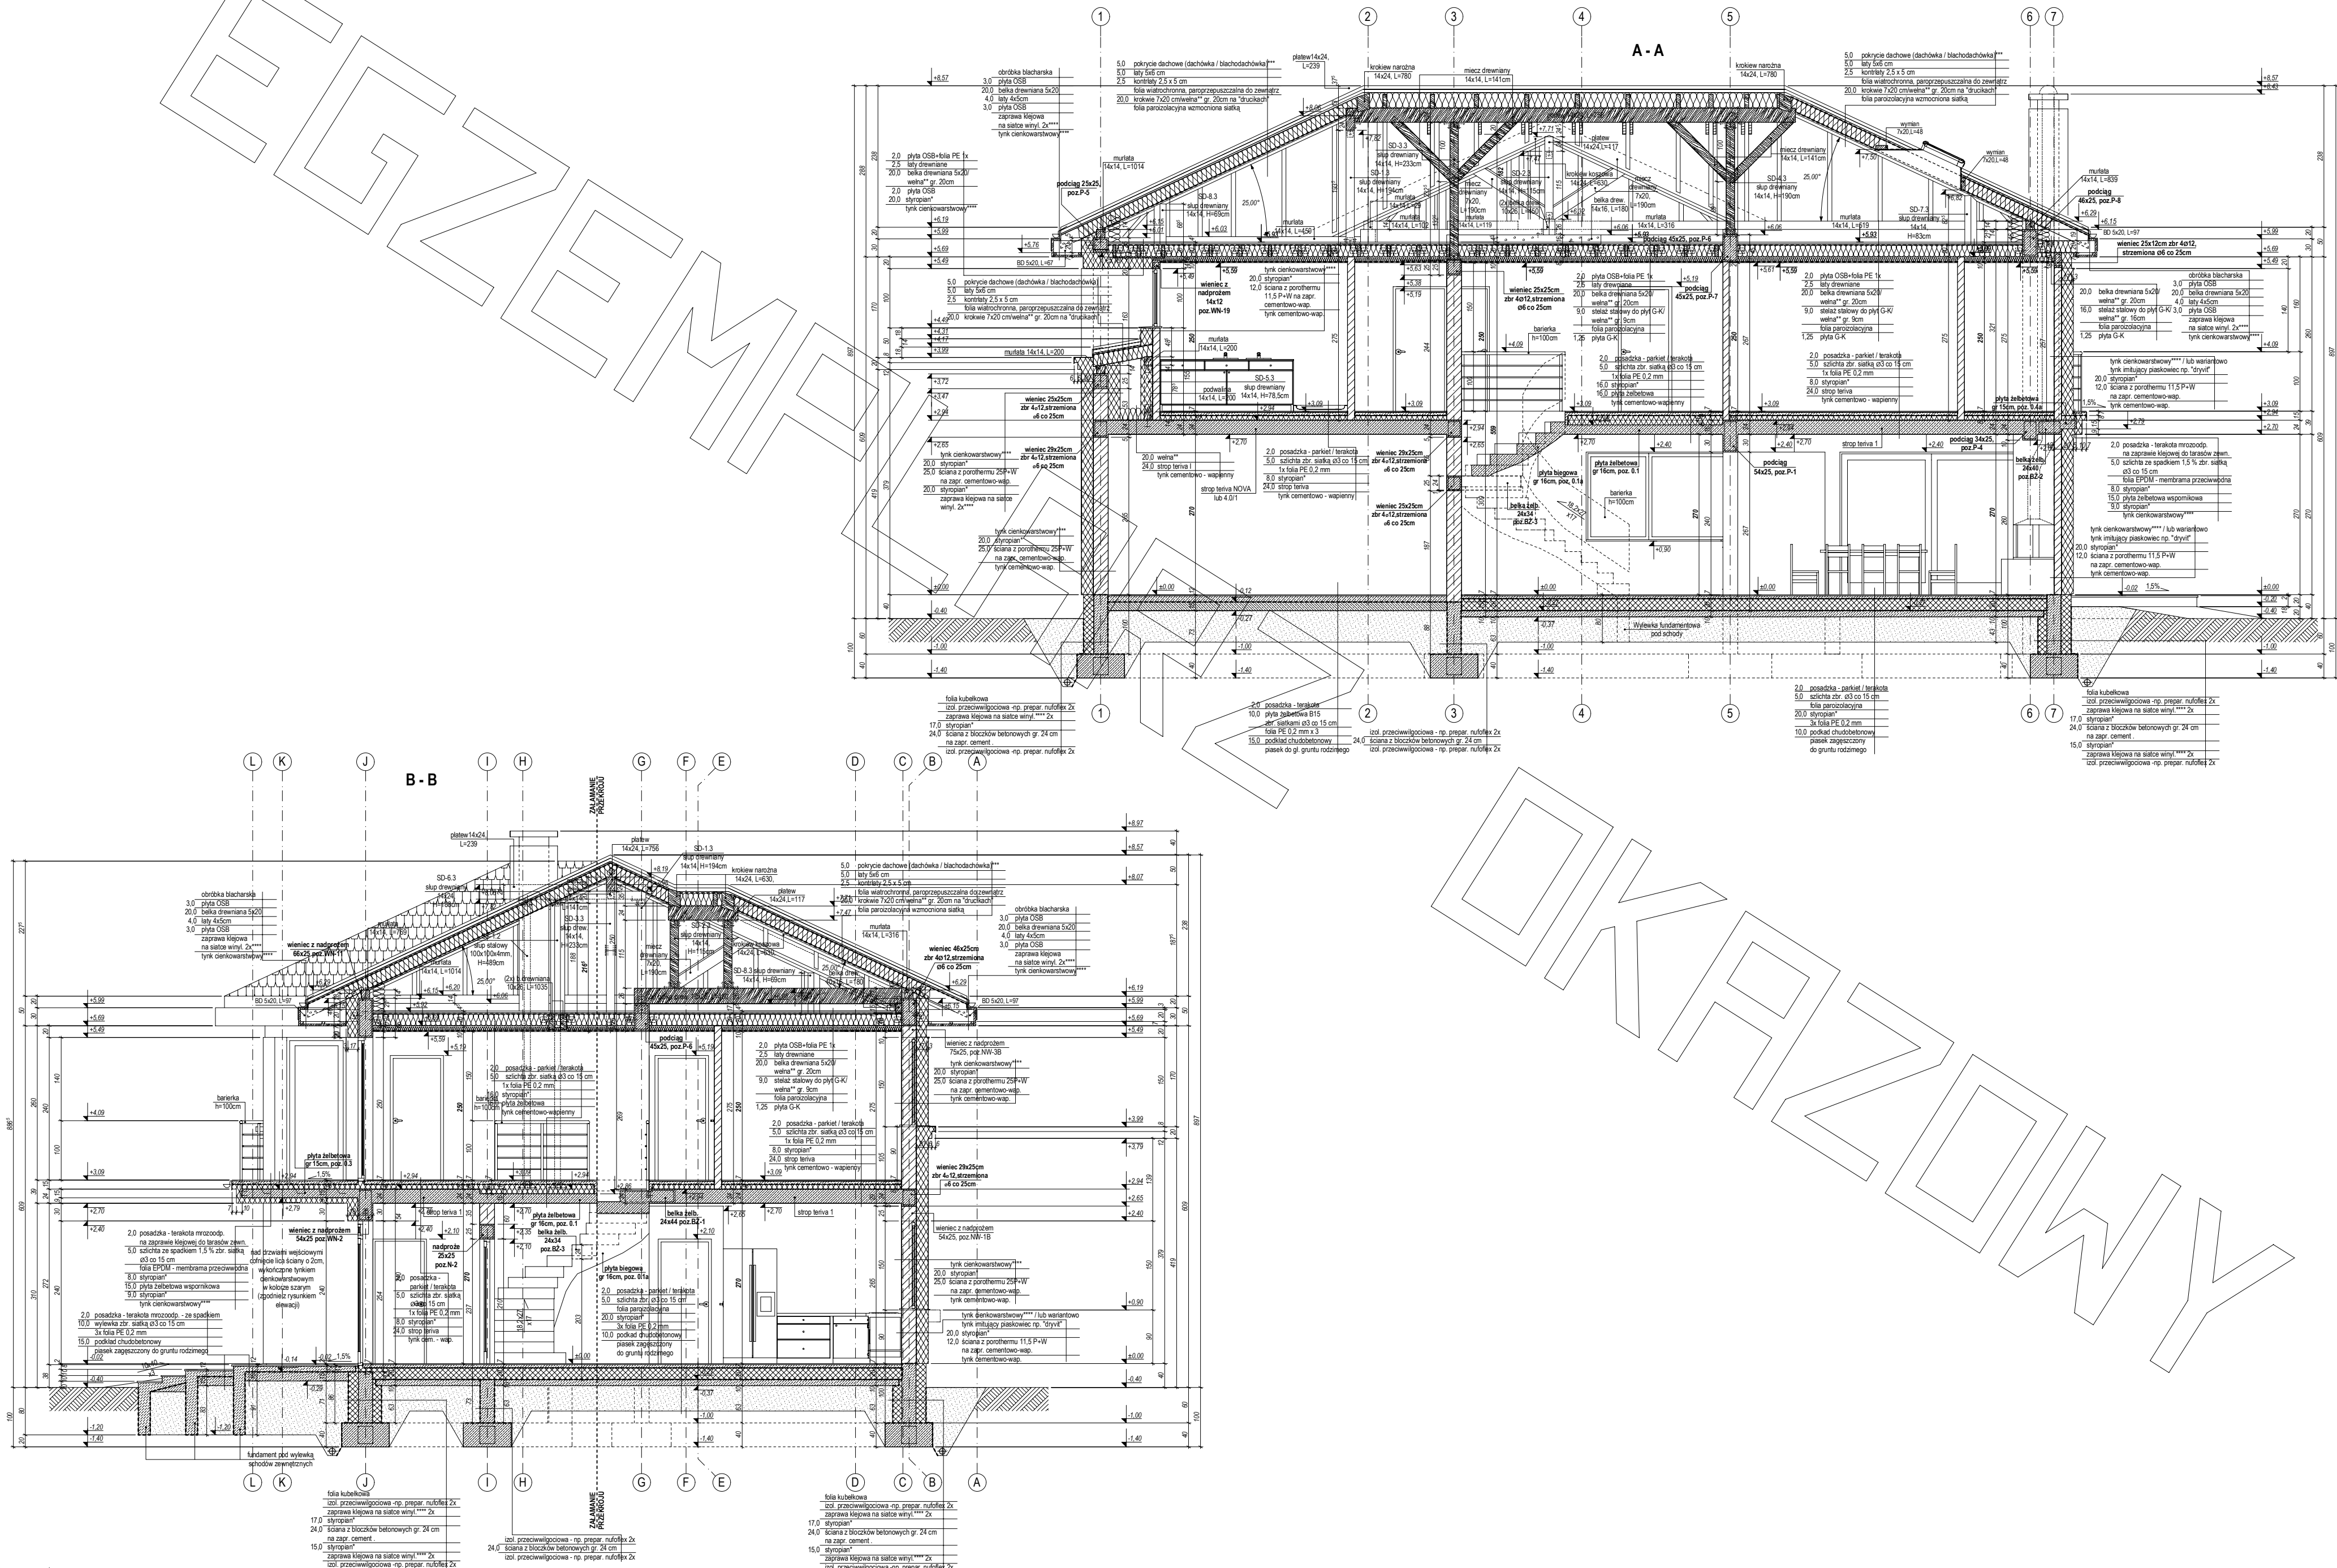

ELEWACJE

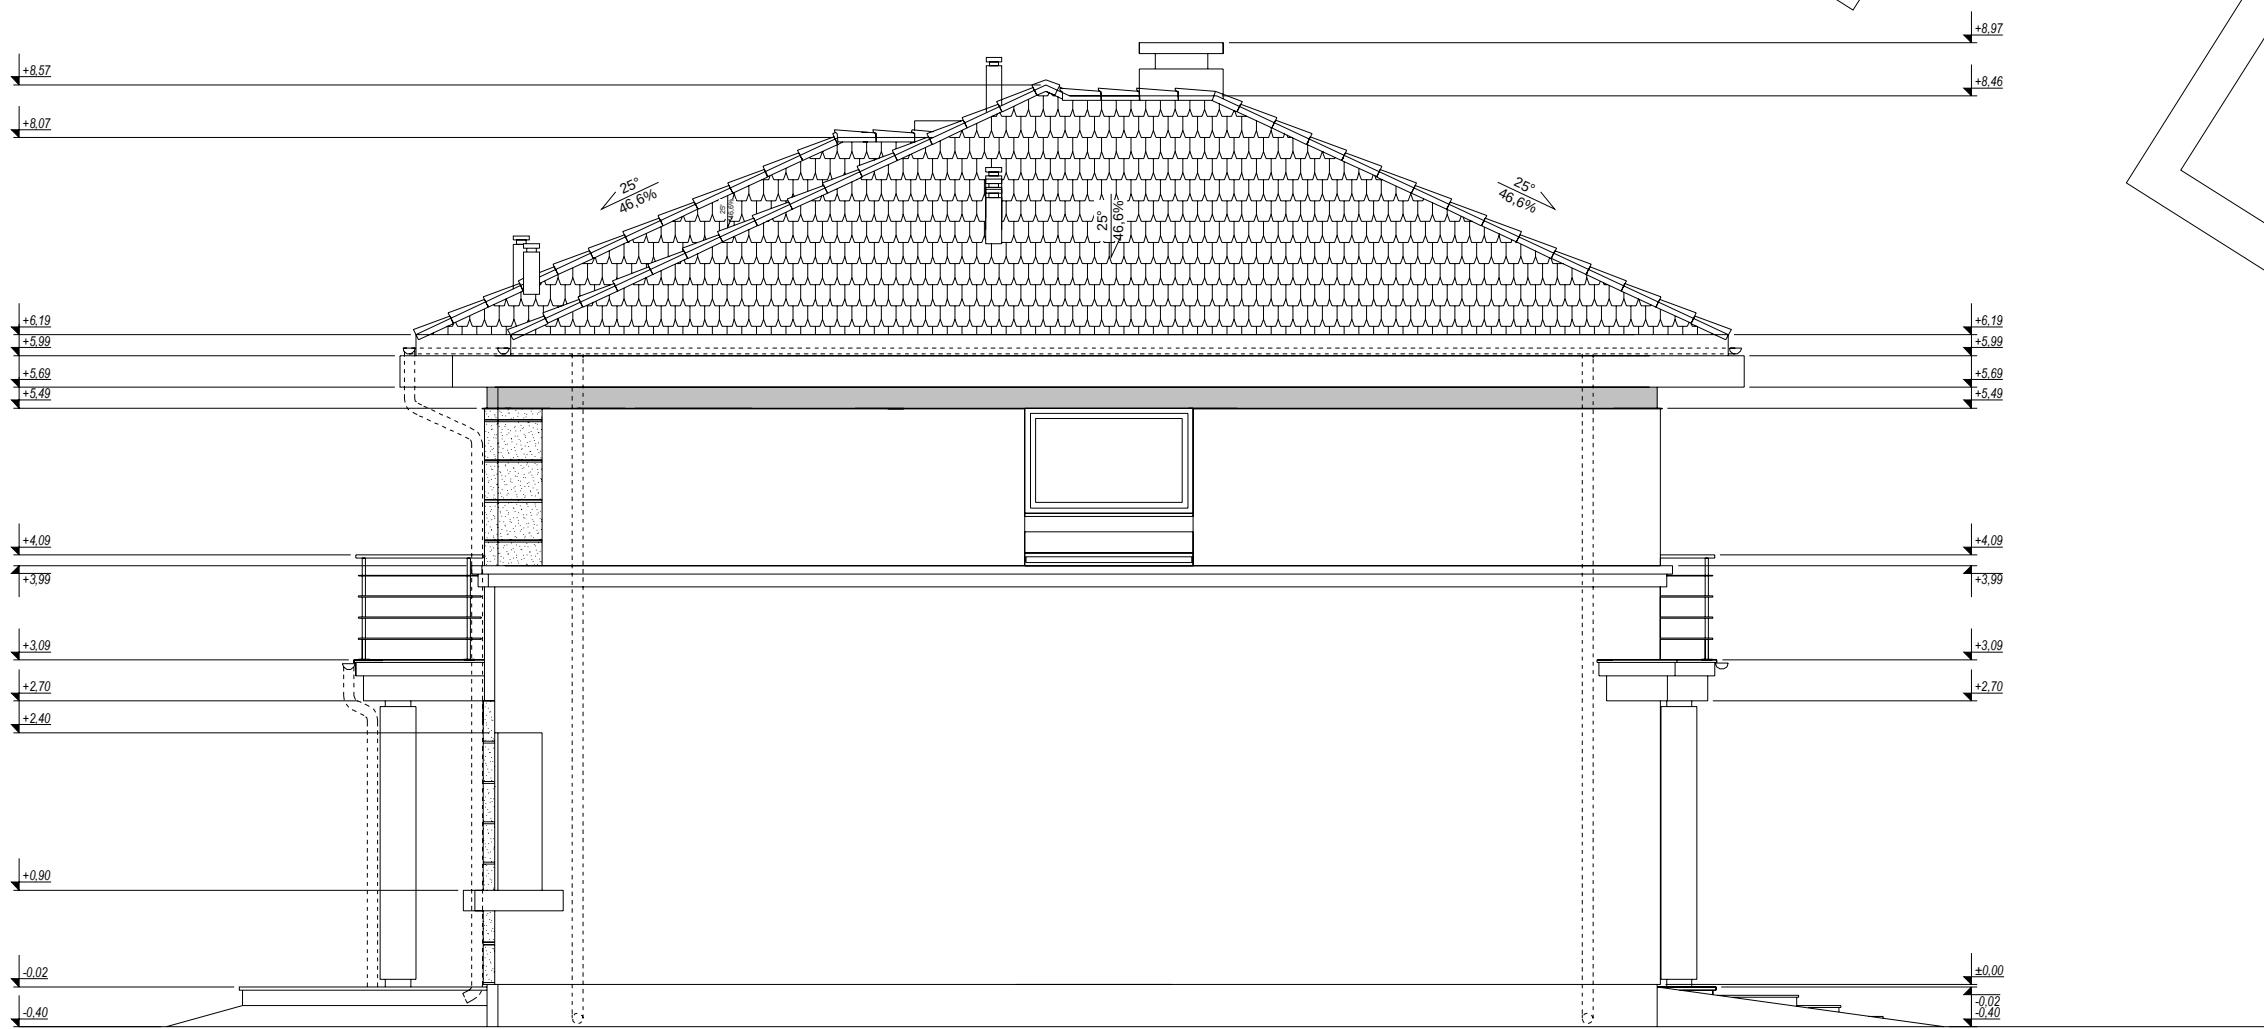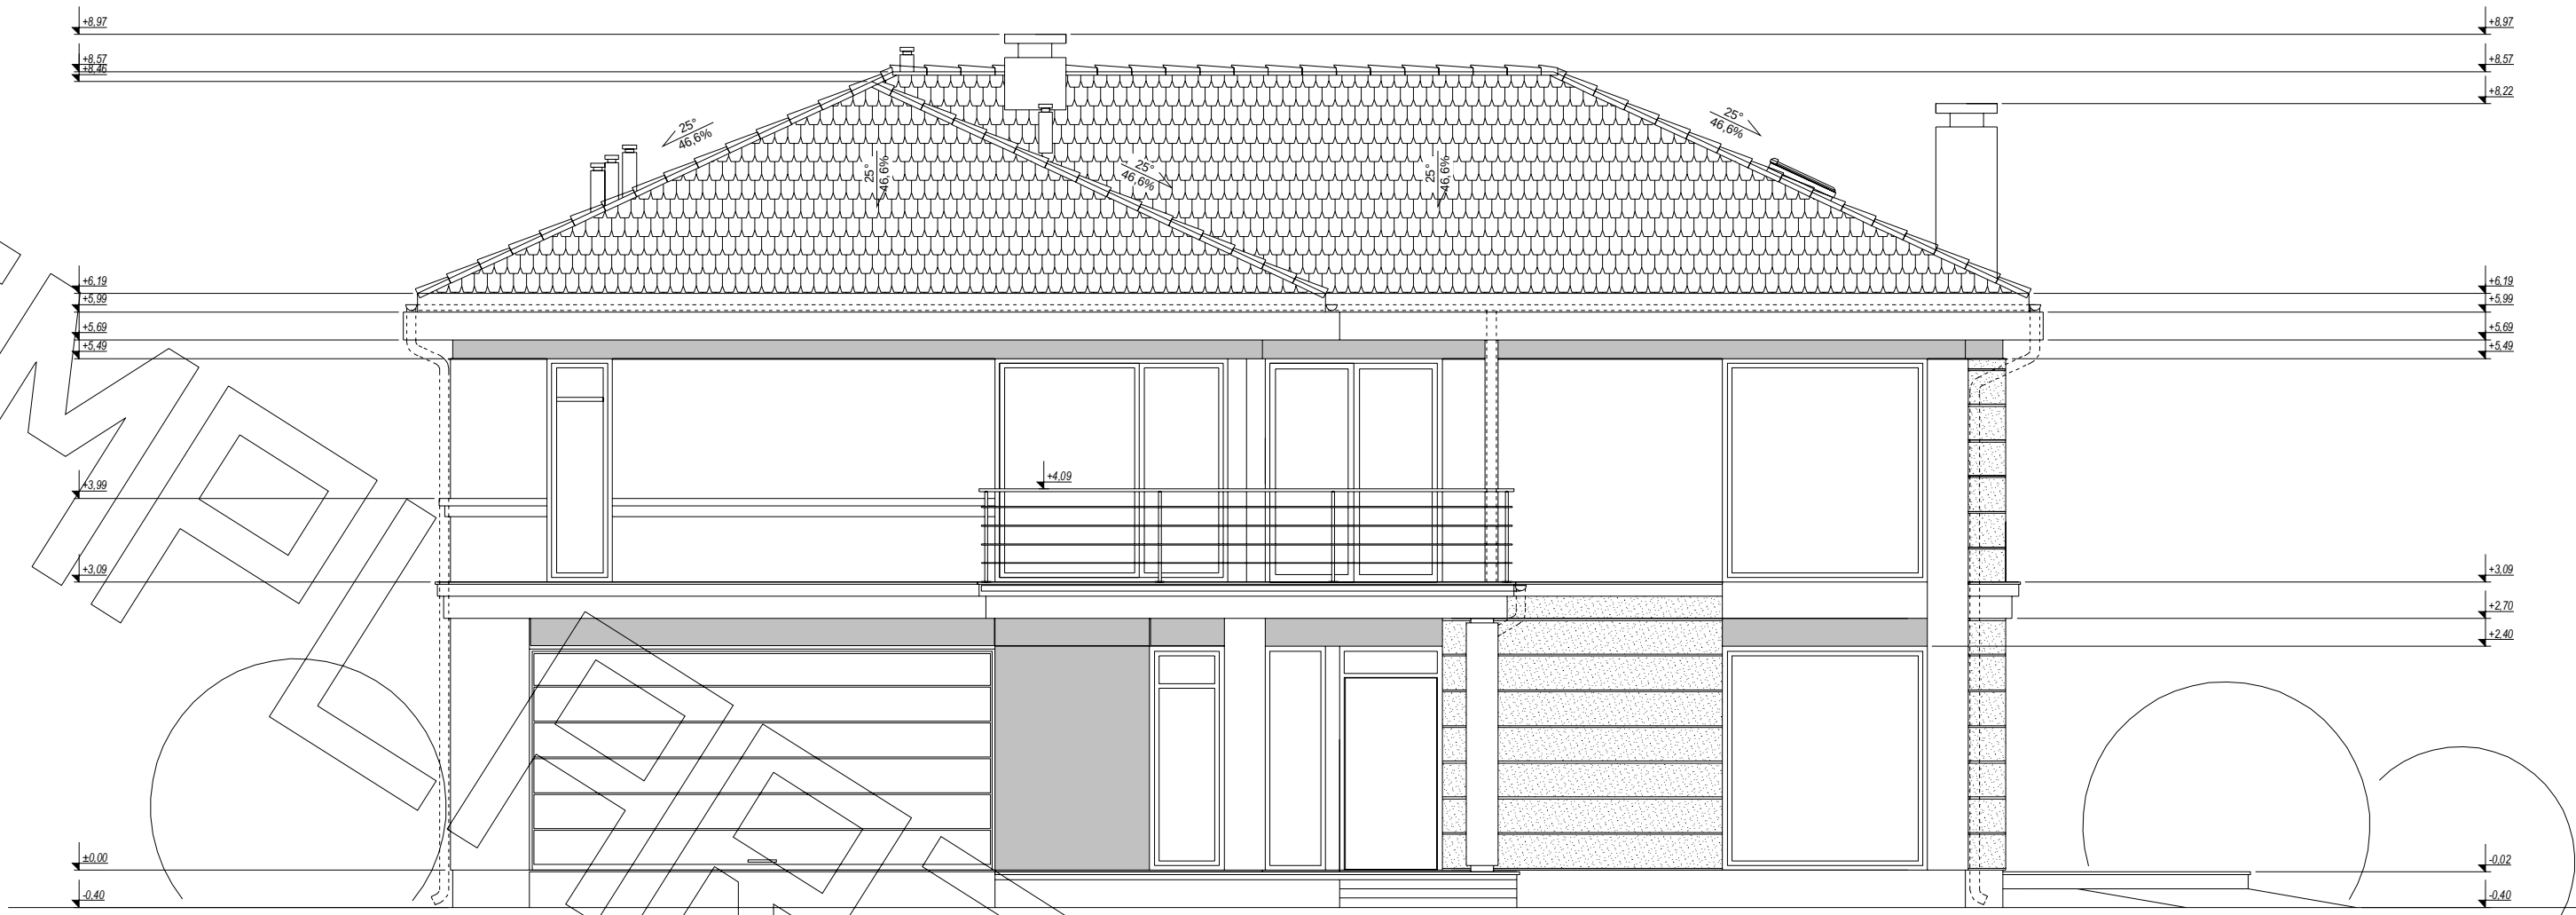

ELEWACJE

