




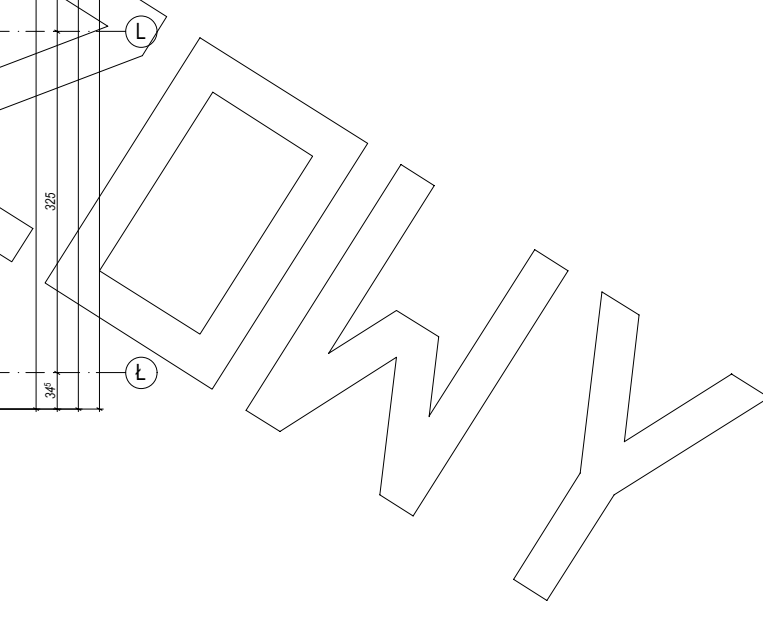


PRZEKRÓJ

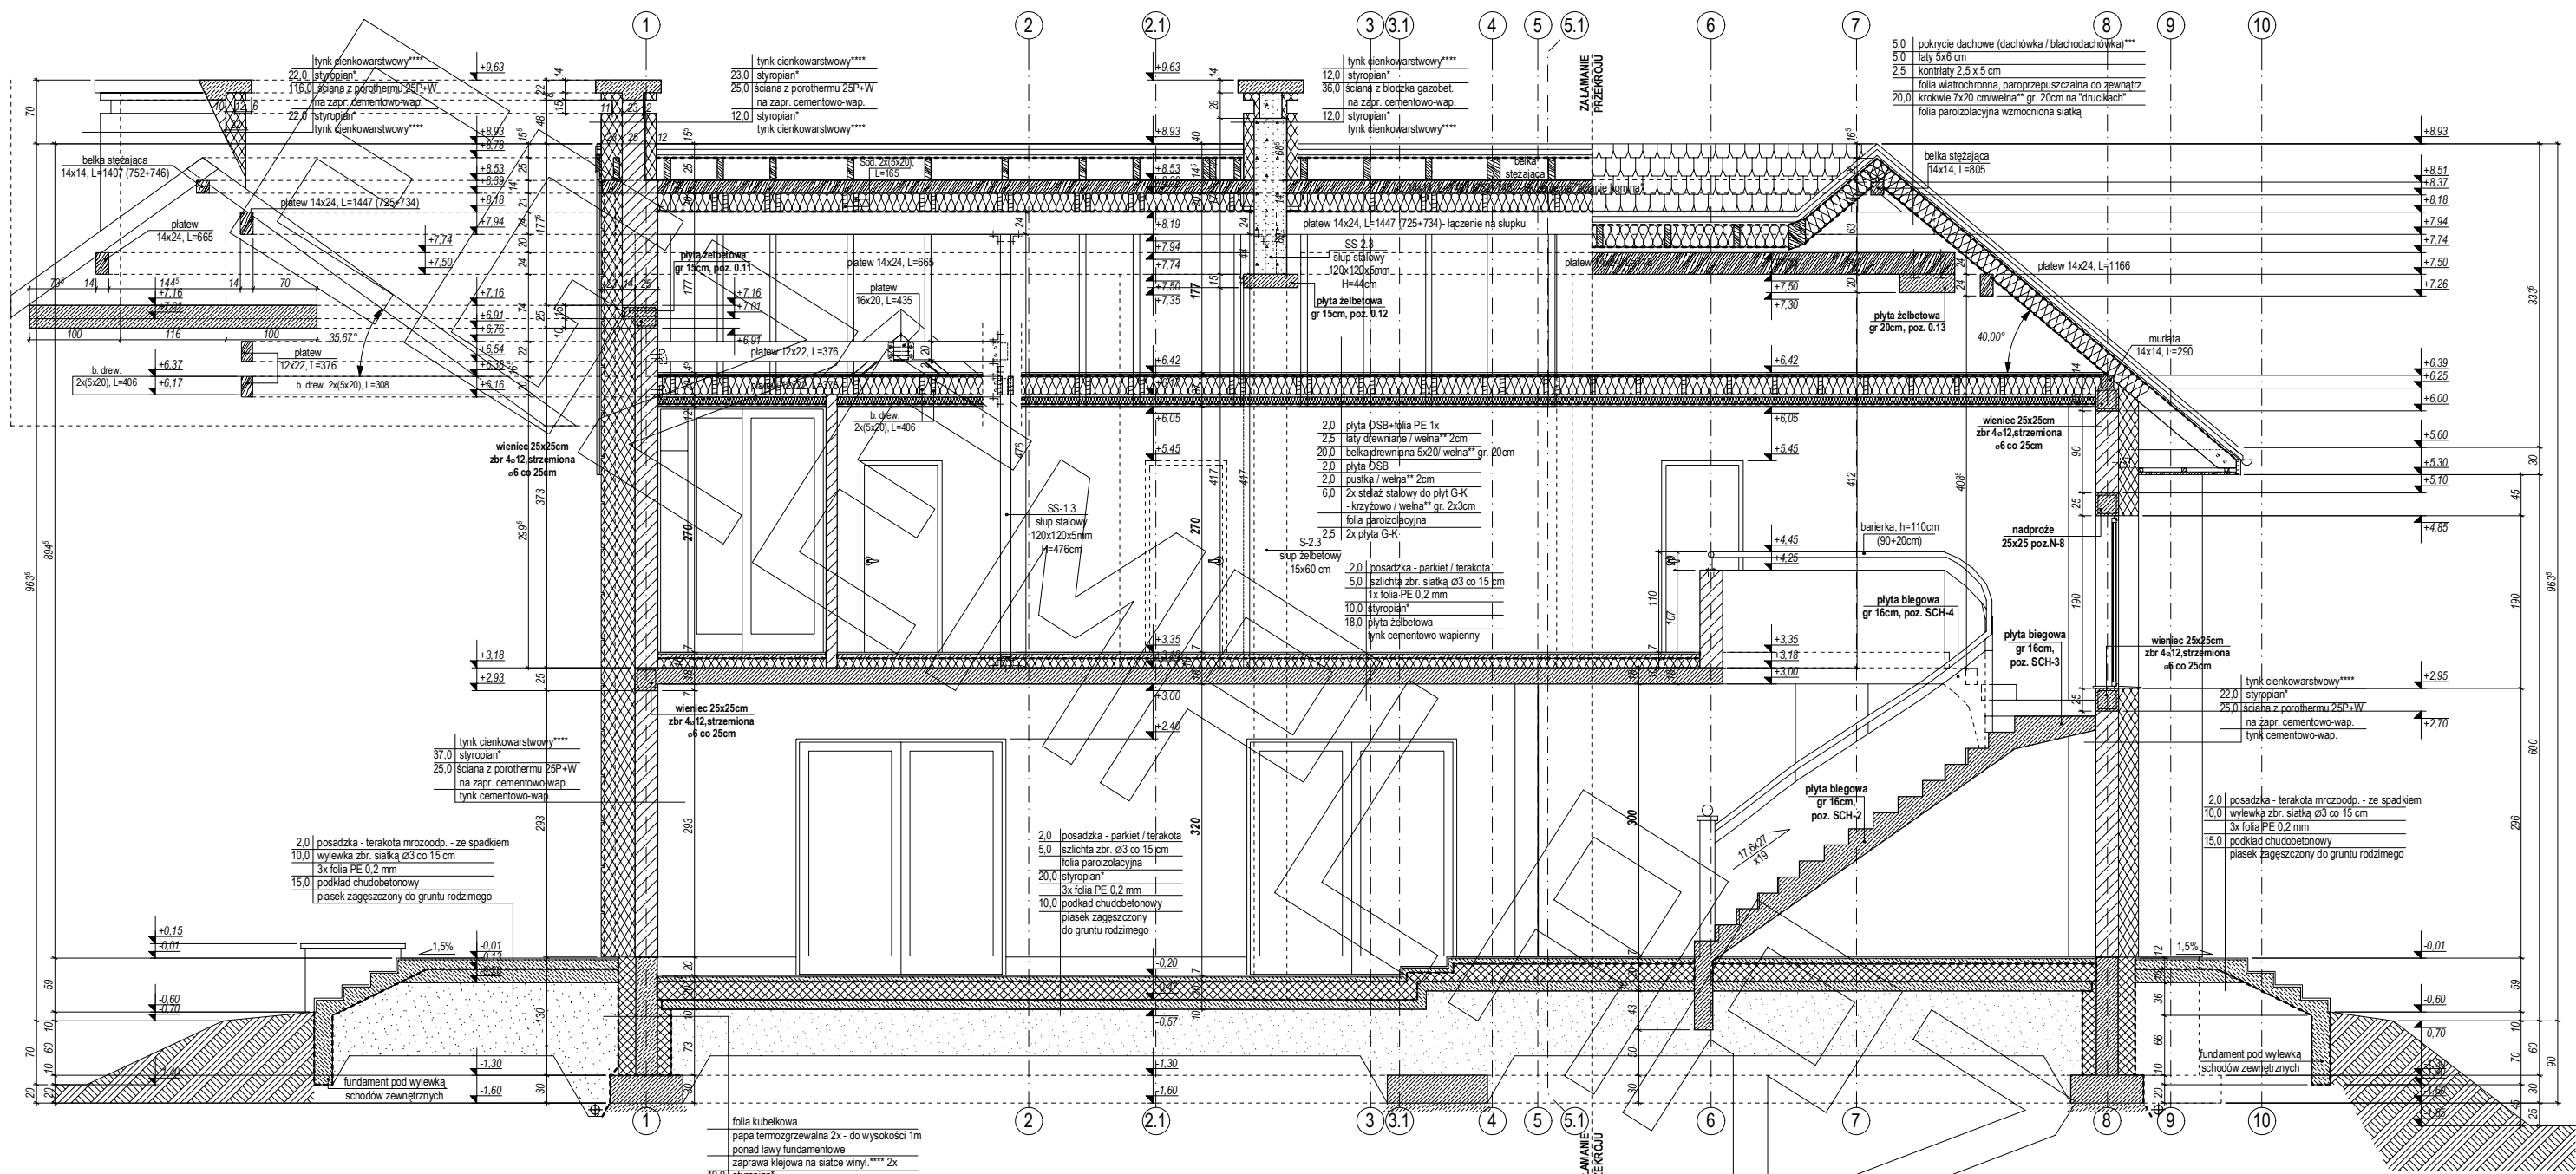


PRZEKRÓJ A-A

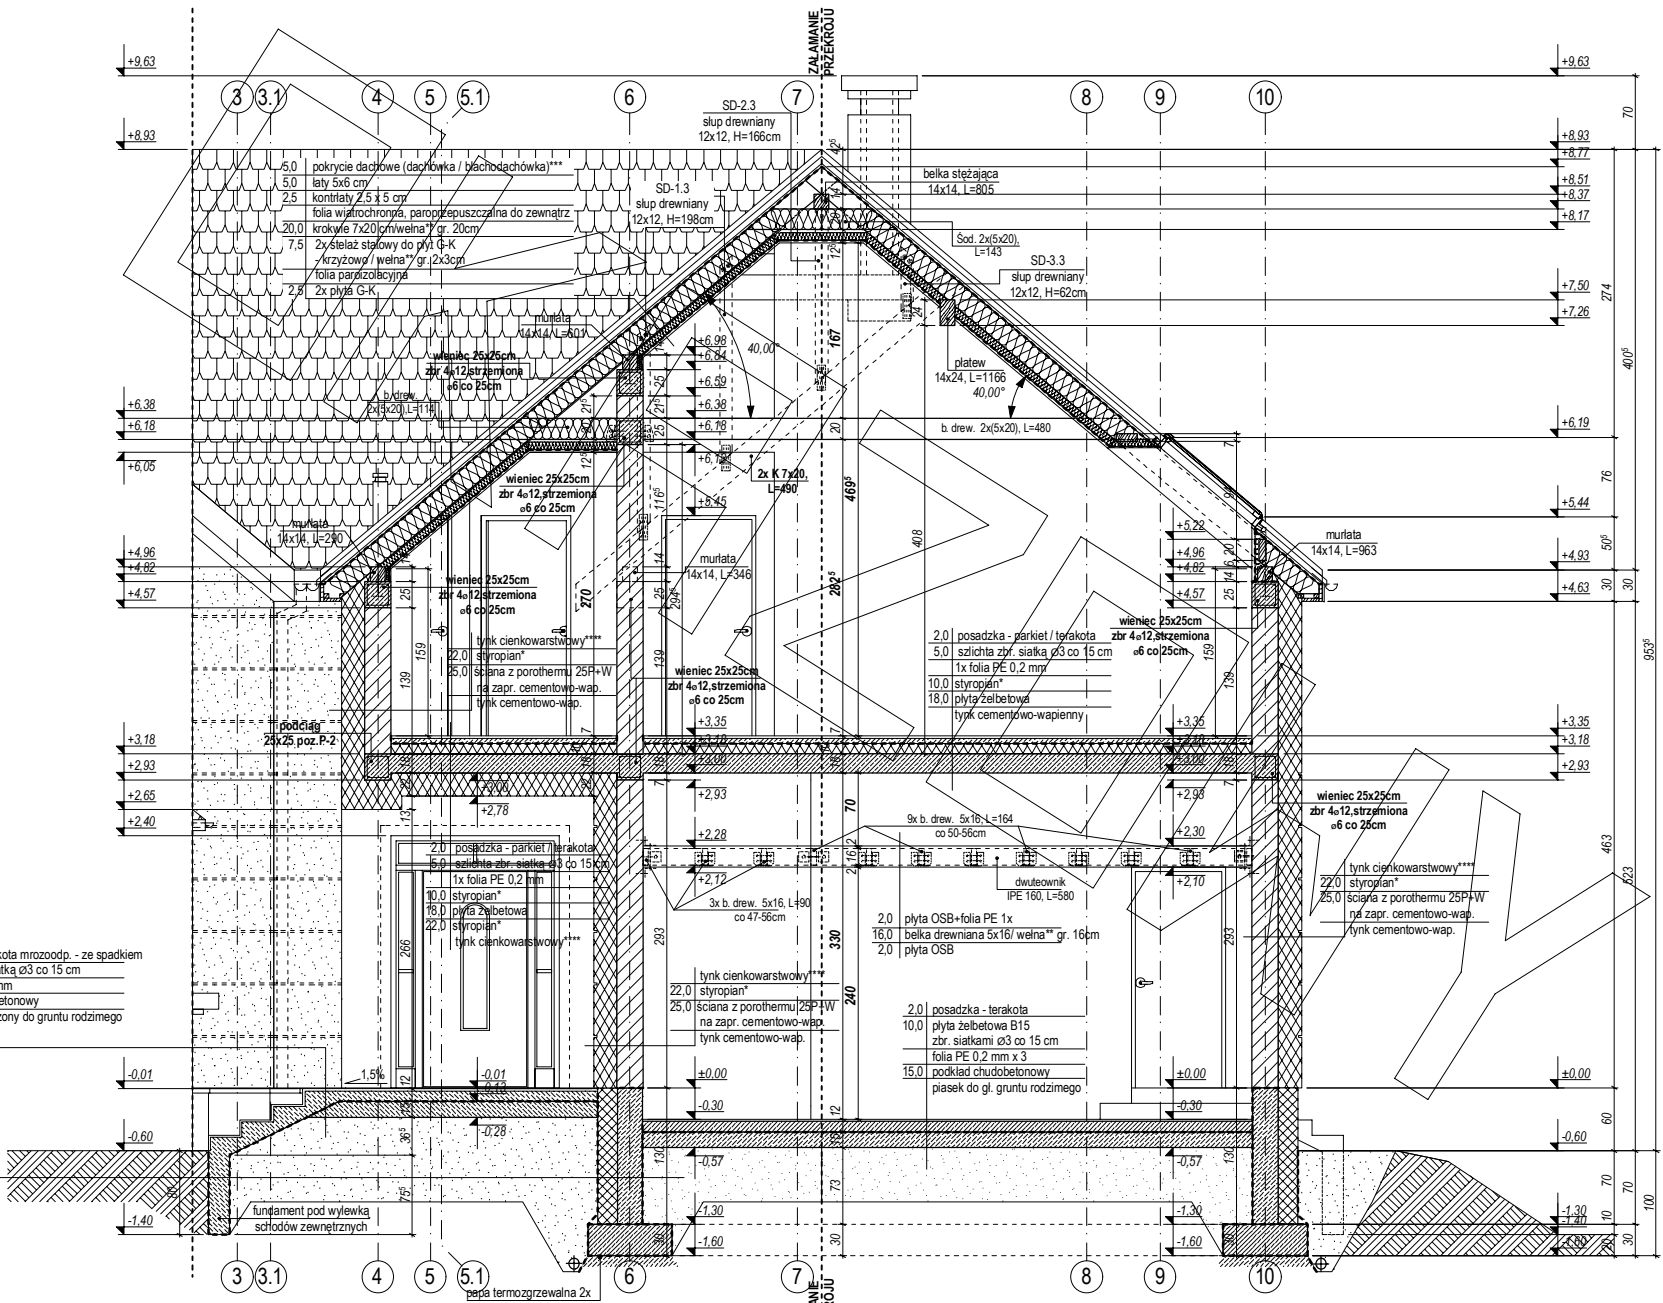

PRZEKRÓJ A1-A1

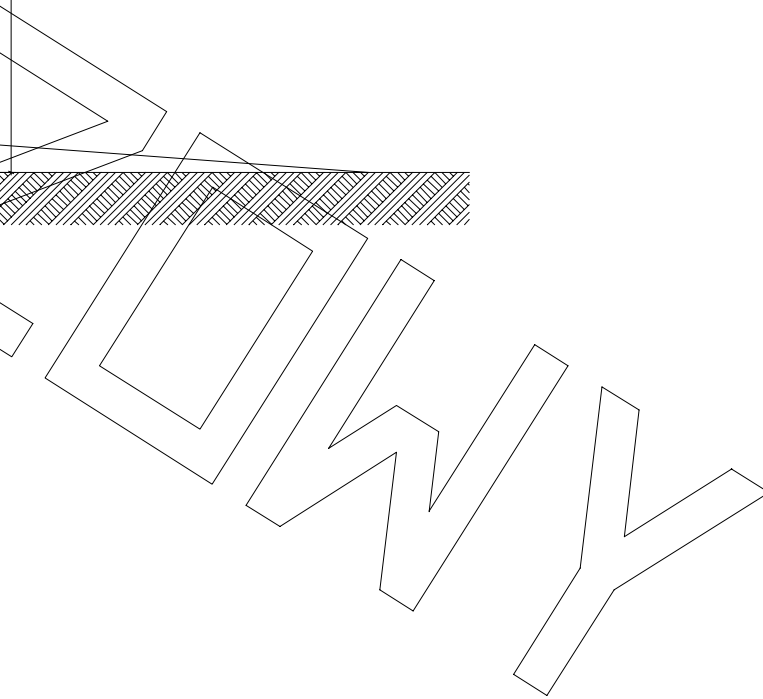


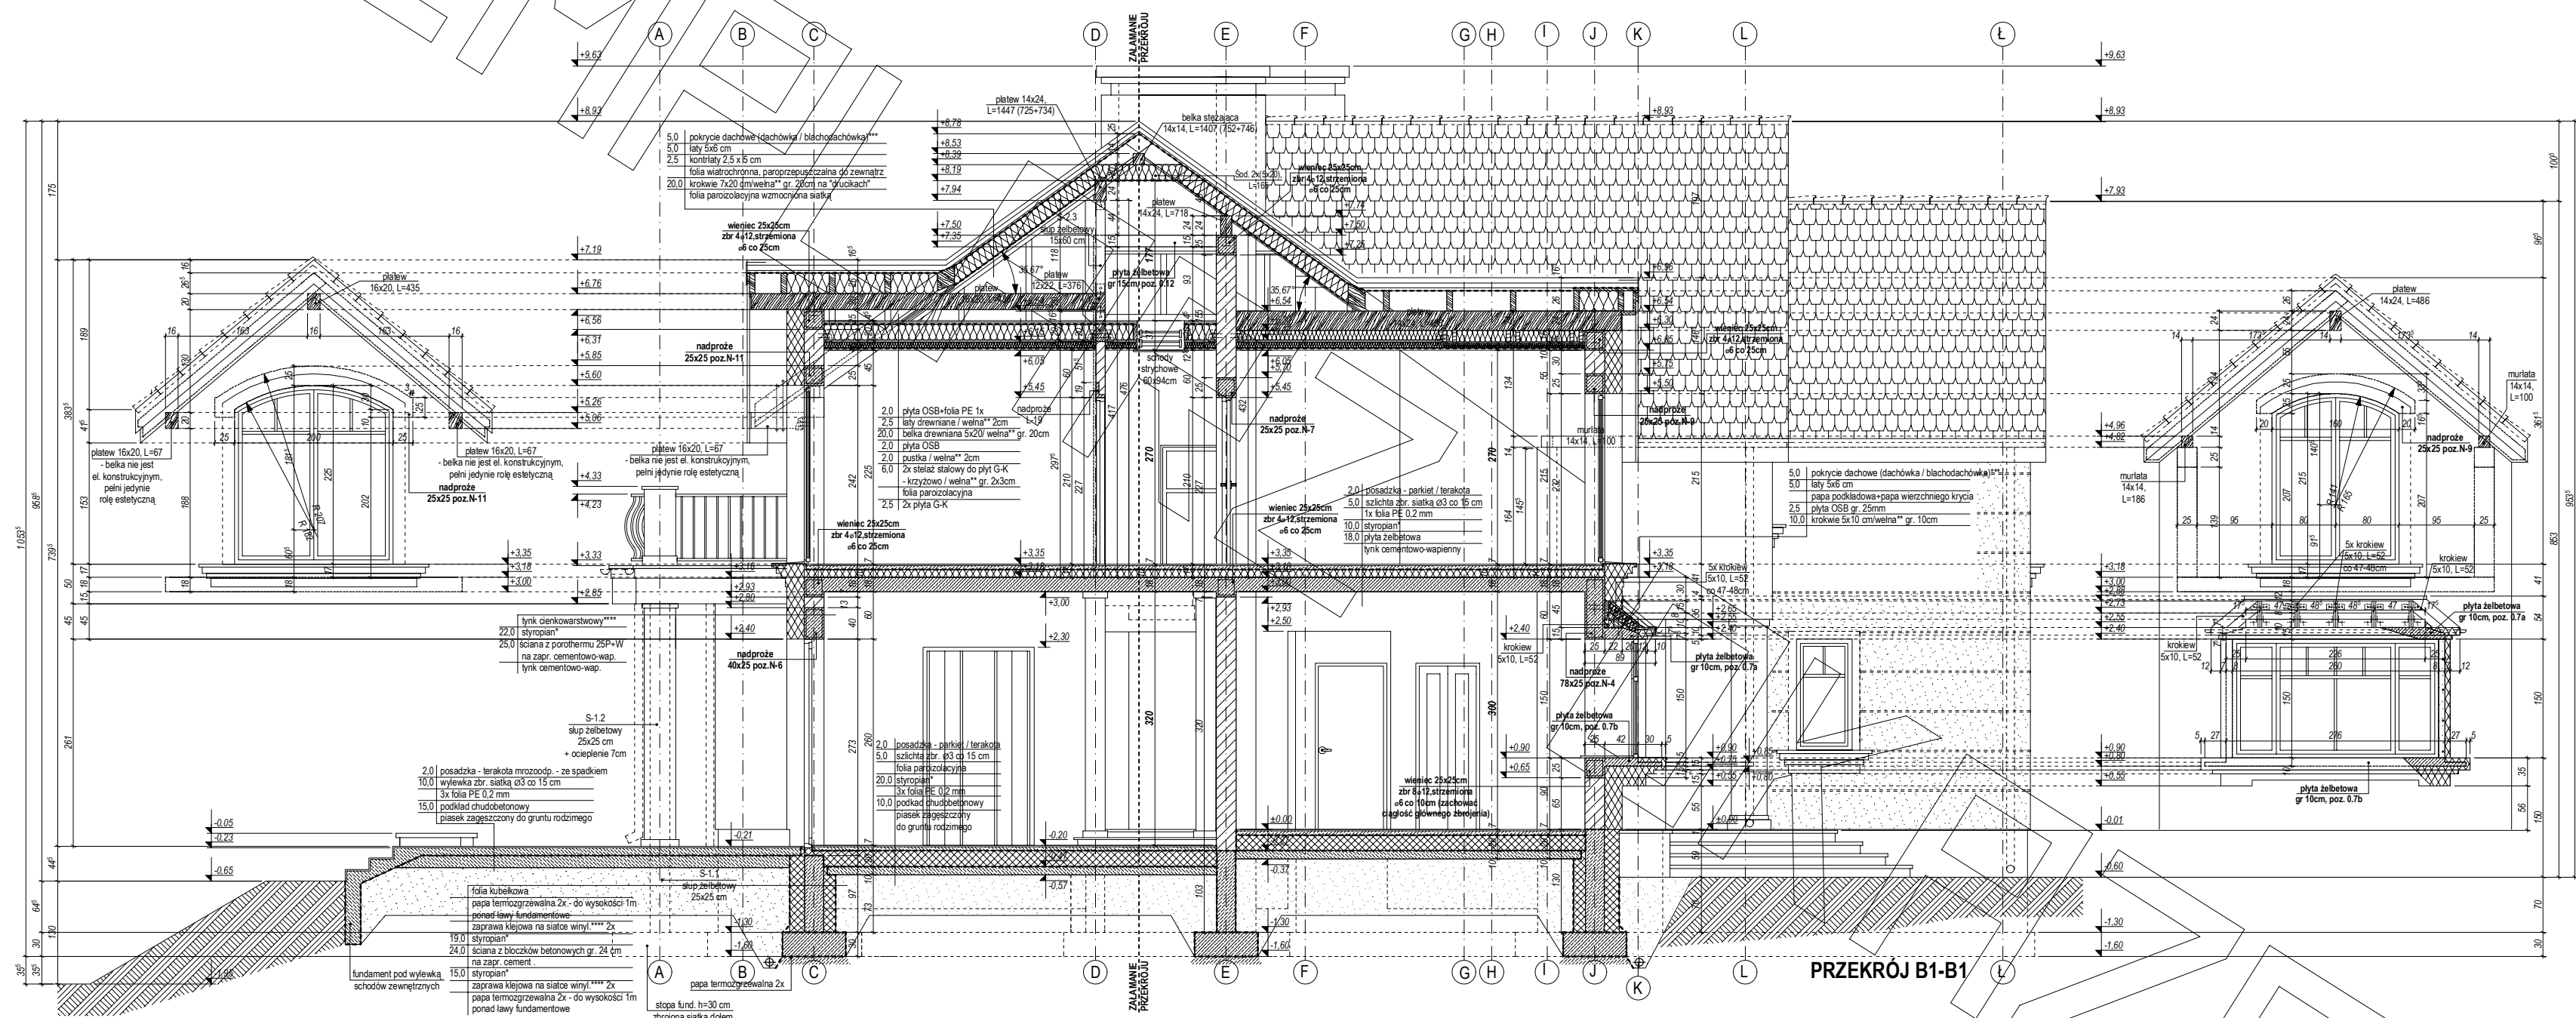


ELEWACJE



ELEWACJE

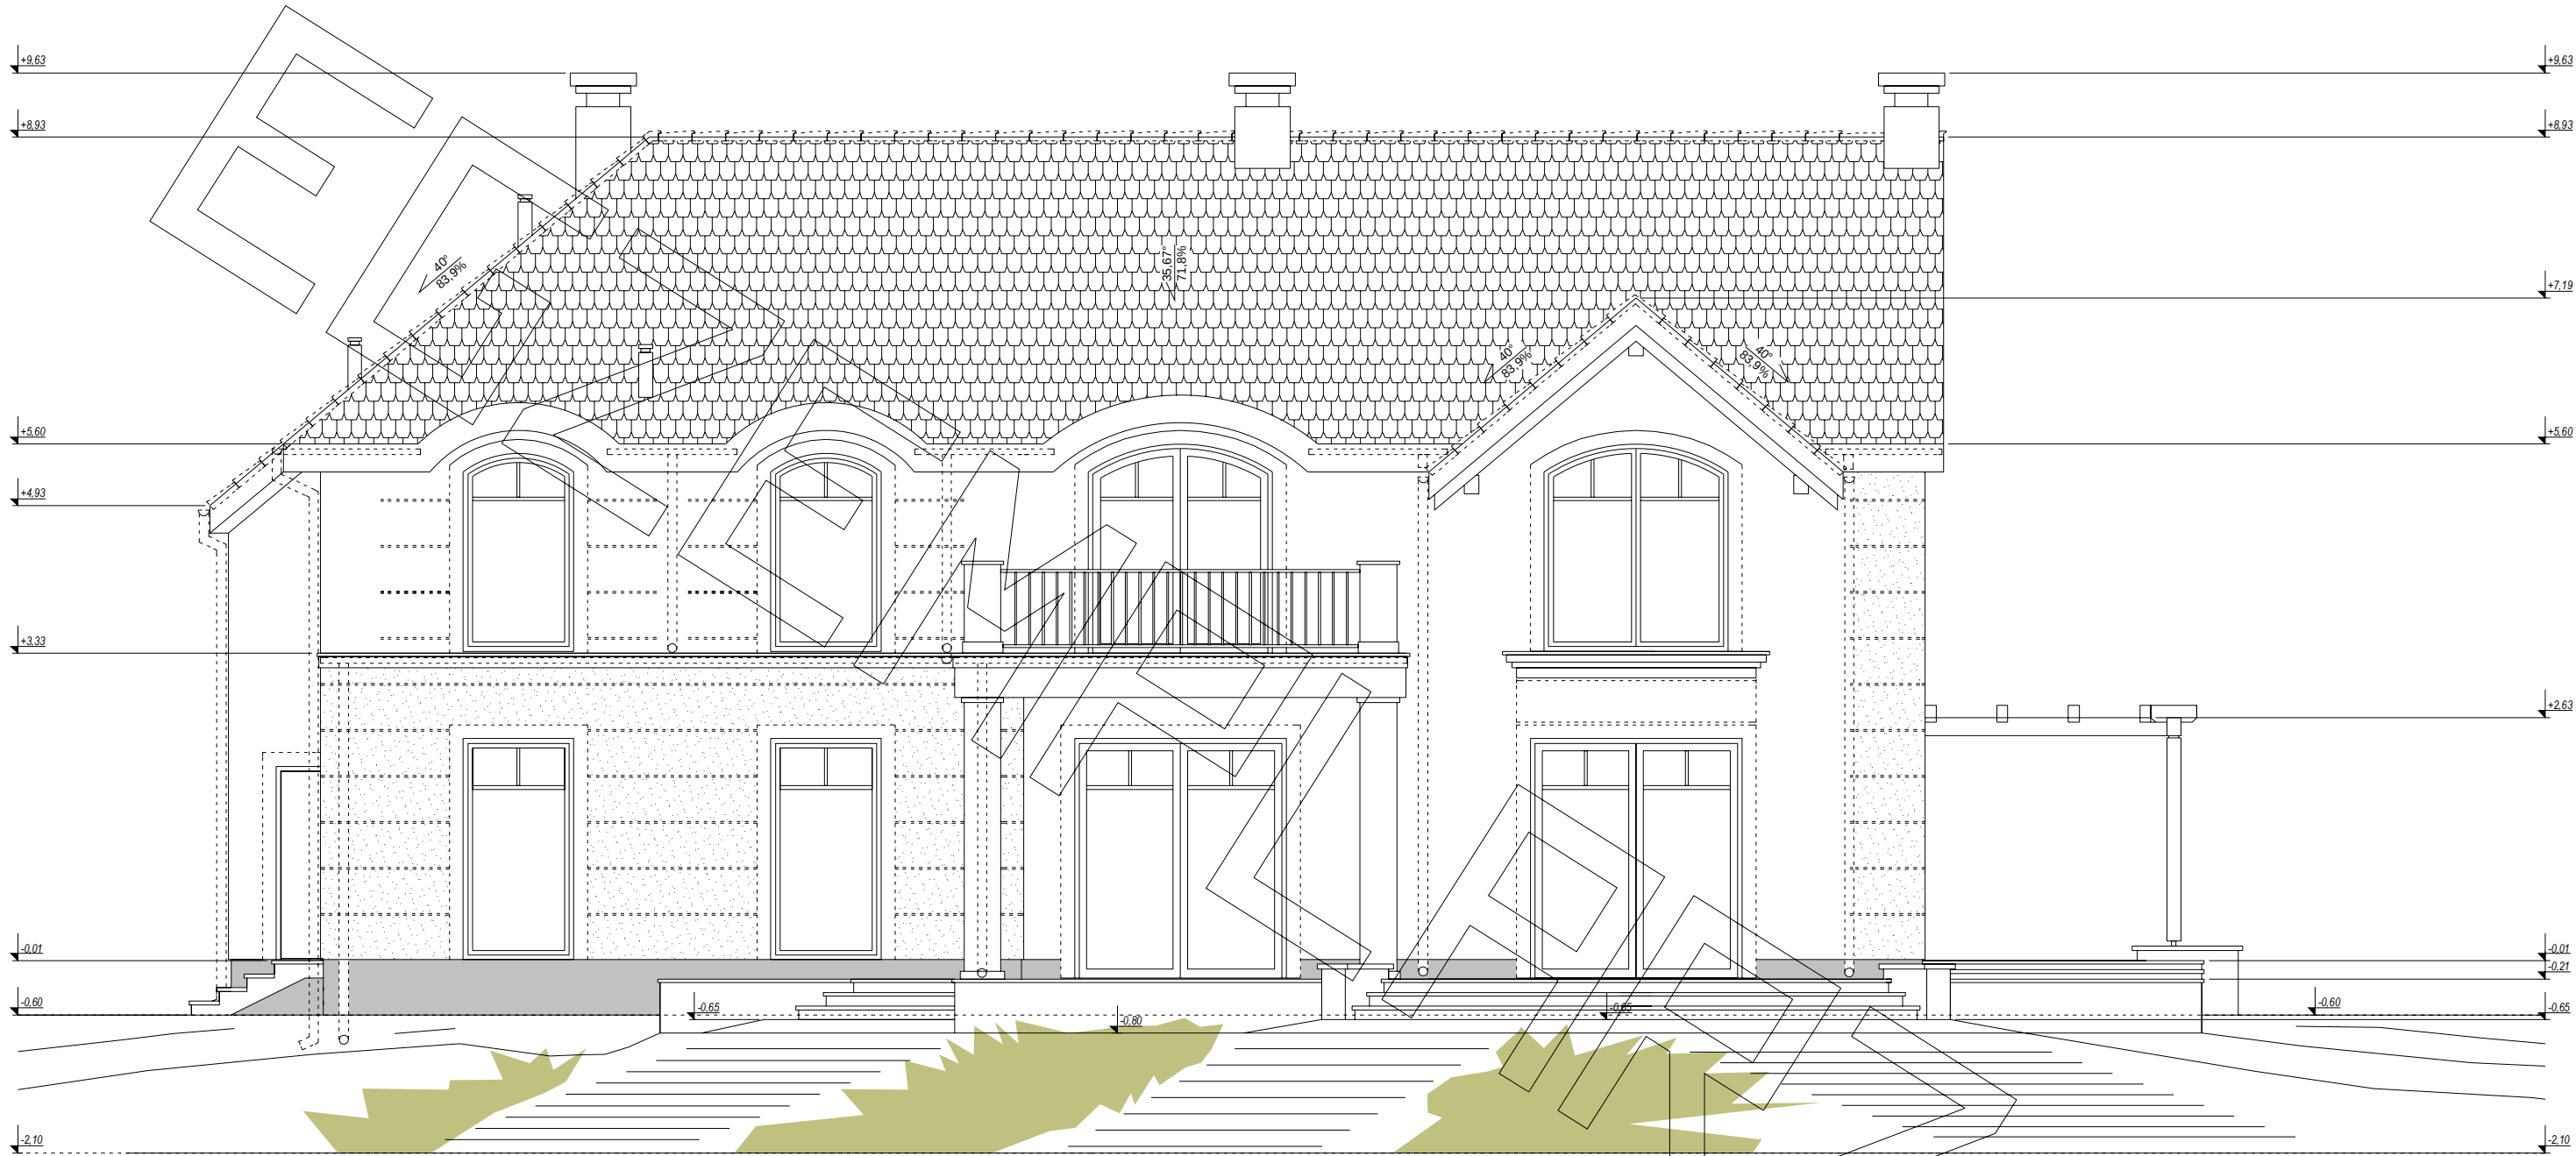

elewacja ogrodowa :

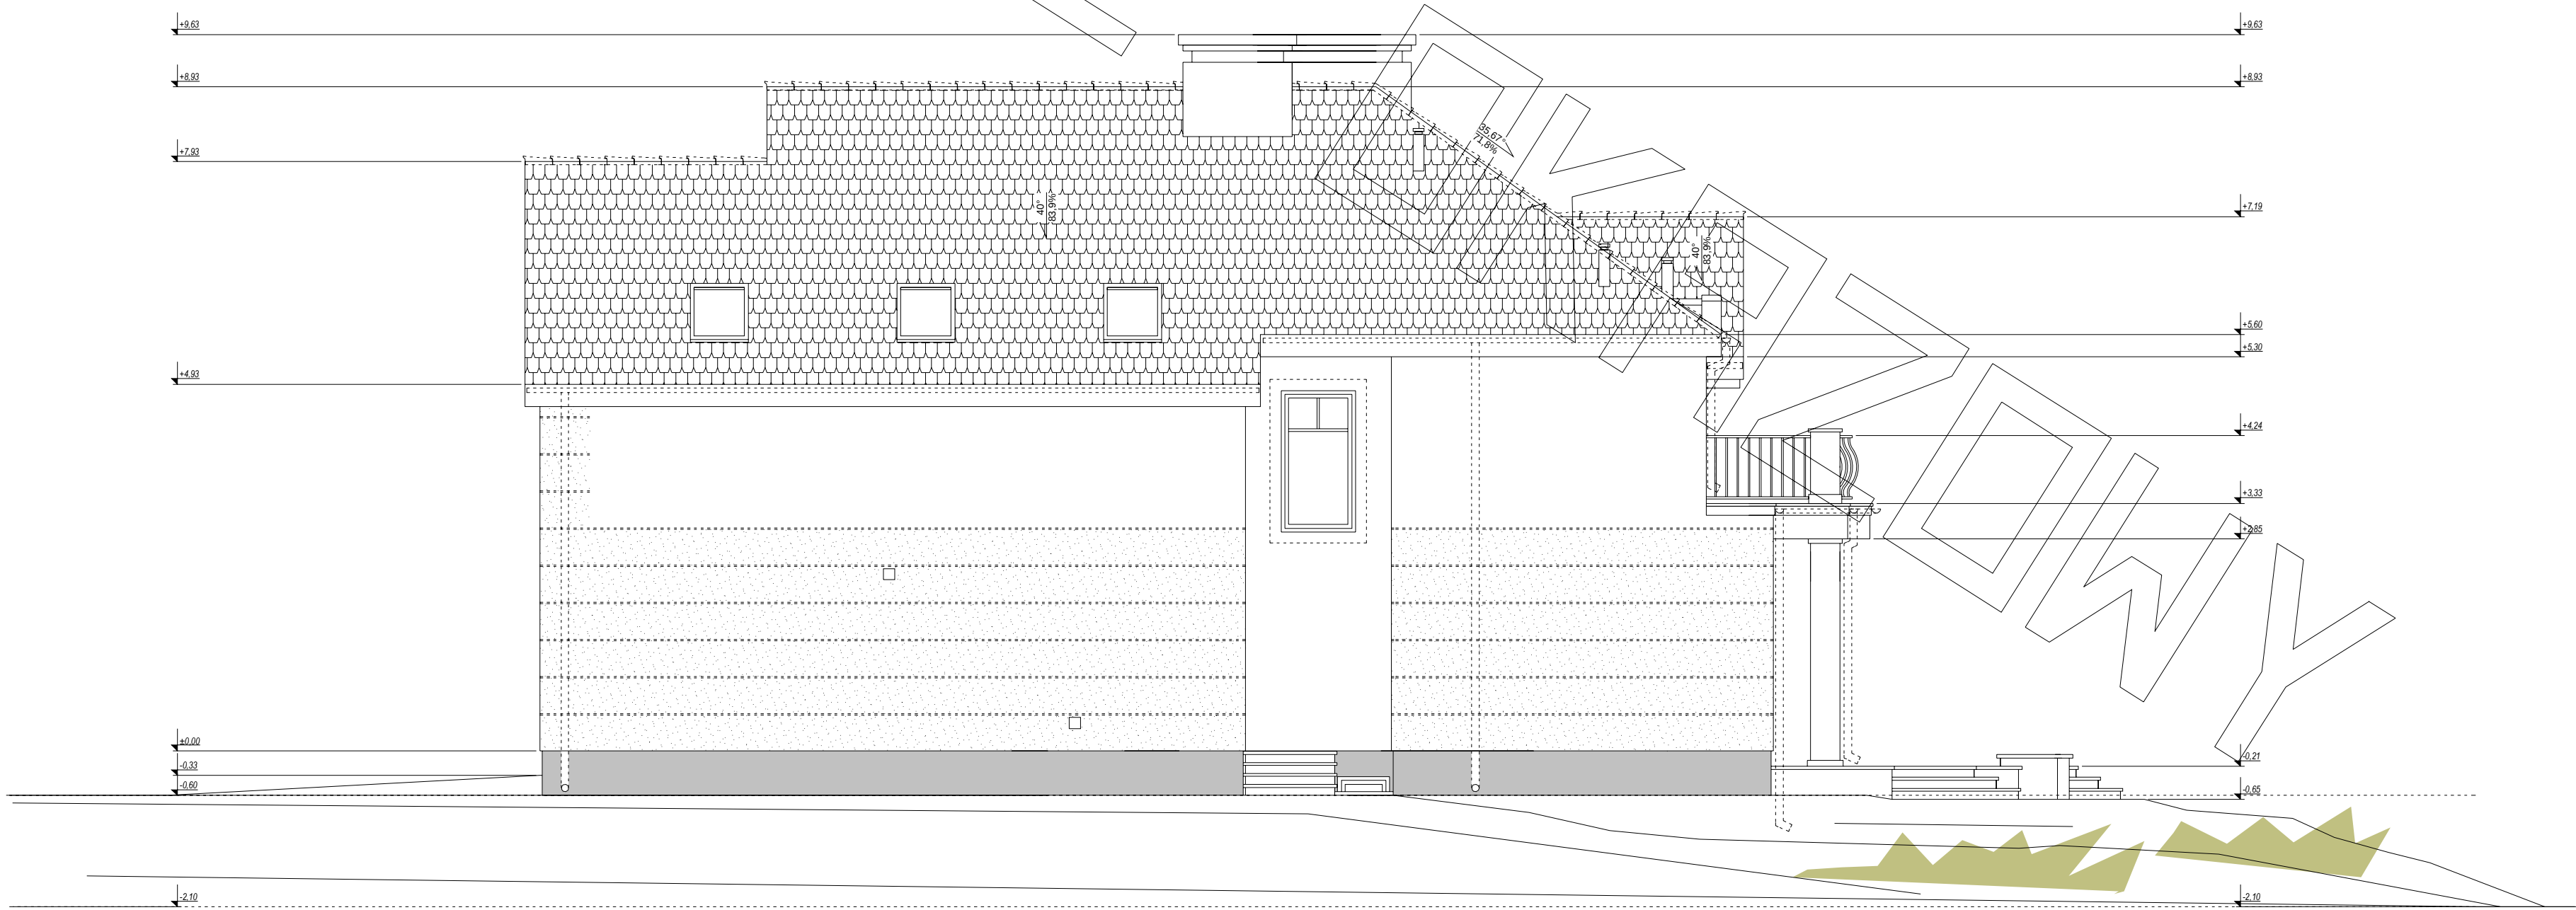

elewacja boczna :