


# EGZEMPLARZ OKAZOWY

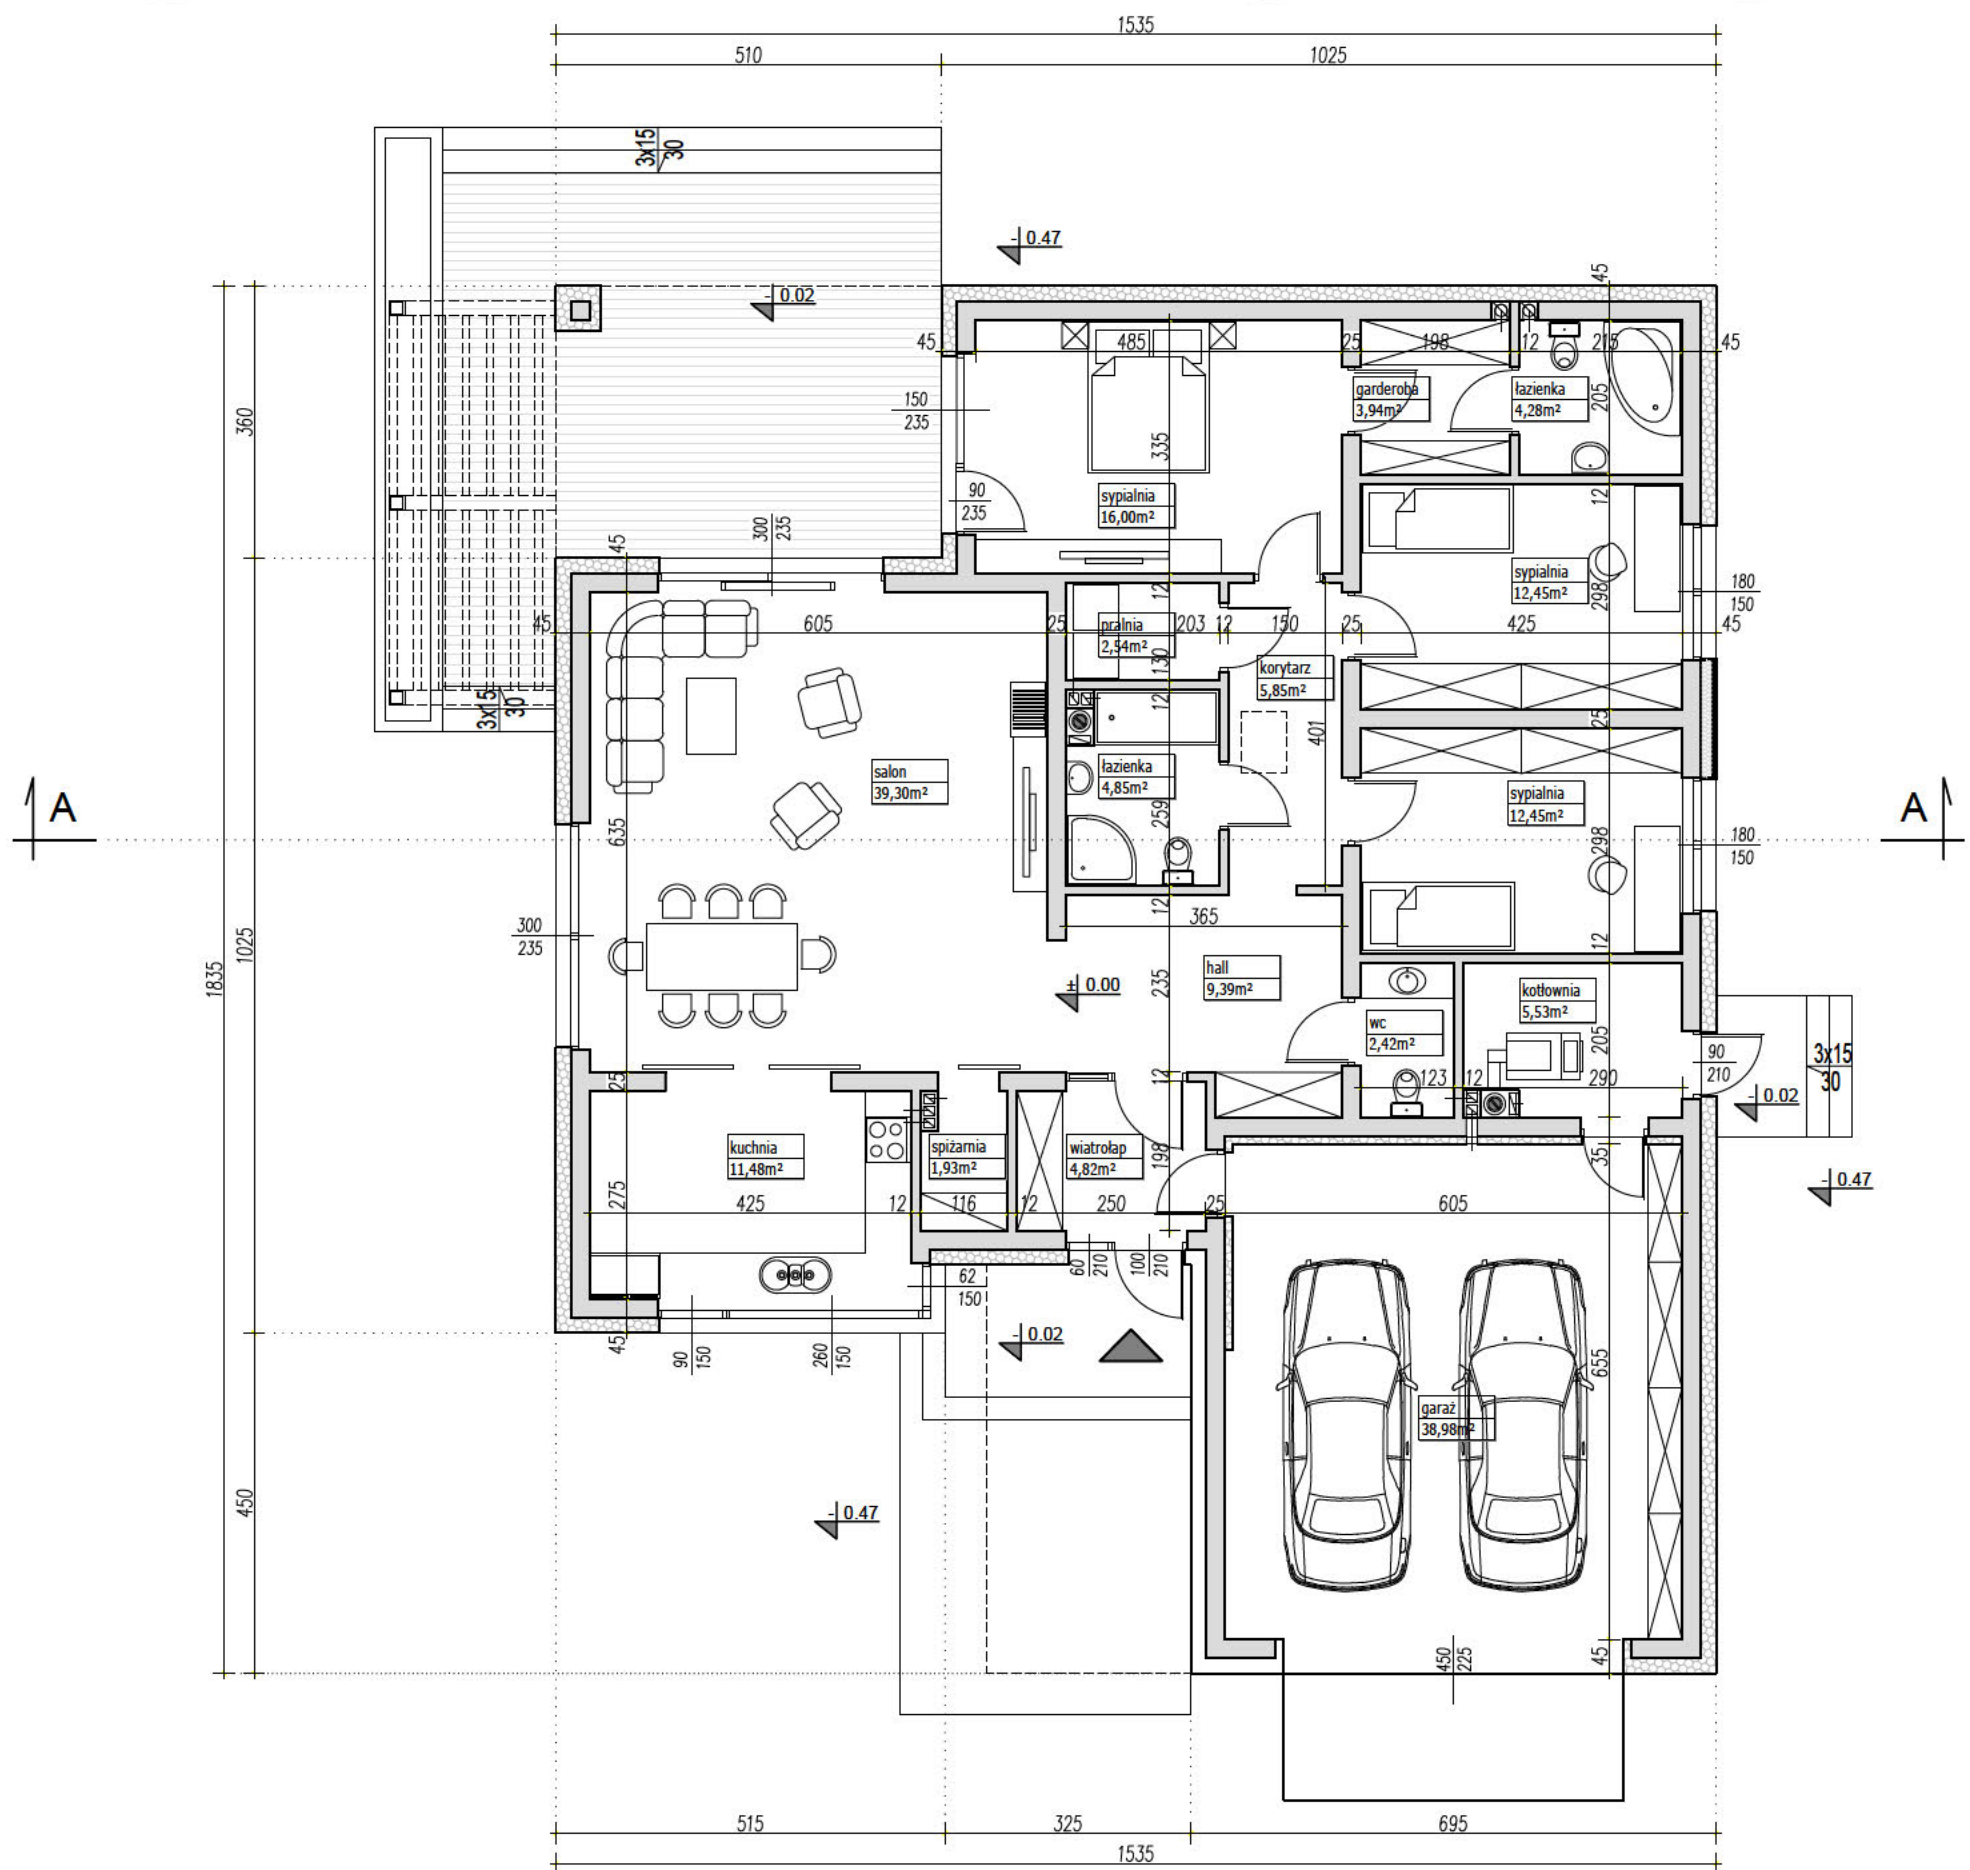

## PARAMETRY BUDYNKU CAŁOŚĆ

|                        |                      |
|------------------------|----------------------|
| POW. UŻYTKOWA DOMU     | 137.23m <sup>2</sup> |
| POW. UŻYTKOWA GARAŻU   | 38.98m <sup>2</sup>  |
| POWIERZCHNIA NETTO     | 176.21m <sup>2</sup> |
| POWIERZCHNIA CAŁKOWITA | 222.66m <sup>2</sup> |
| POWIERZCHNIA ZABUDOWY  | 222.66m <sup>2</sup> |
| KUBATURA               | 930m <sup>3</sup>    |

### UWAGA:

- PRZEDSTAWIONY RYSUNEK
- ma charakter OKAZOWY;
  - nie odwzorowuje pełnego zakresu rysunków dokumentacji technicznej;
  - swoim zakresem nie stanowi podstawy do uzyskania pozwolenia na budowę;

### PRACOWNIA PROJEKTOWA




ul. Warszawska 9, 15-062 Białystok, gsm. 504 682 562, tel. 85 652 55 54

|                |              |
|----------------|--------------|
| NAZWA PROJEKTU | ATOS         |
| WERSJA         | KATALOGOWA   |
| NAZWA RYSUNKU  | RZUT PARTERU |

Przedstawiona okazowa wersja projektu katalogowego jest wyłącznie własnością PRACOWNI "ARCHETYP". Zgodnie z Ustawą o Prawie Autorskim i prawach Pokrewnych (Dz.U.Nr24, poz.83 z dn. 04.02.1994r), projekt chroniony jest prawami autorskimi. Powielanie niniejszego rysunku w całości lub we fragmencie, jego rozpowszechnianie, rozprowadzanie, bądź modyfikowanie, bez zgody autora projektu jest zabronione i grozi konsekwencjami prawnymi.

# EGZEMPLARZ OKAZOWY

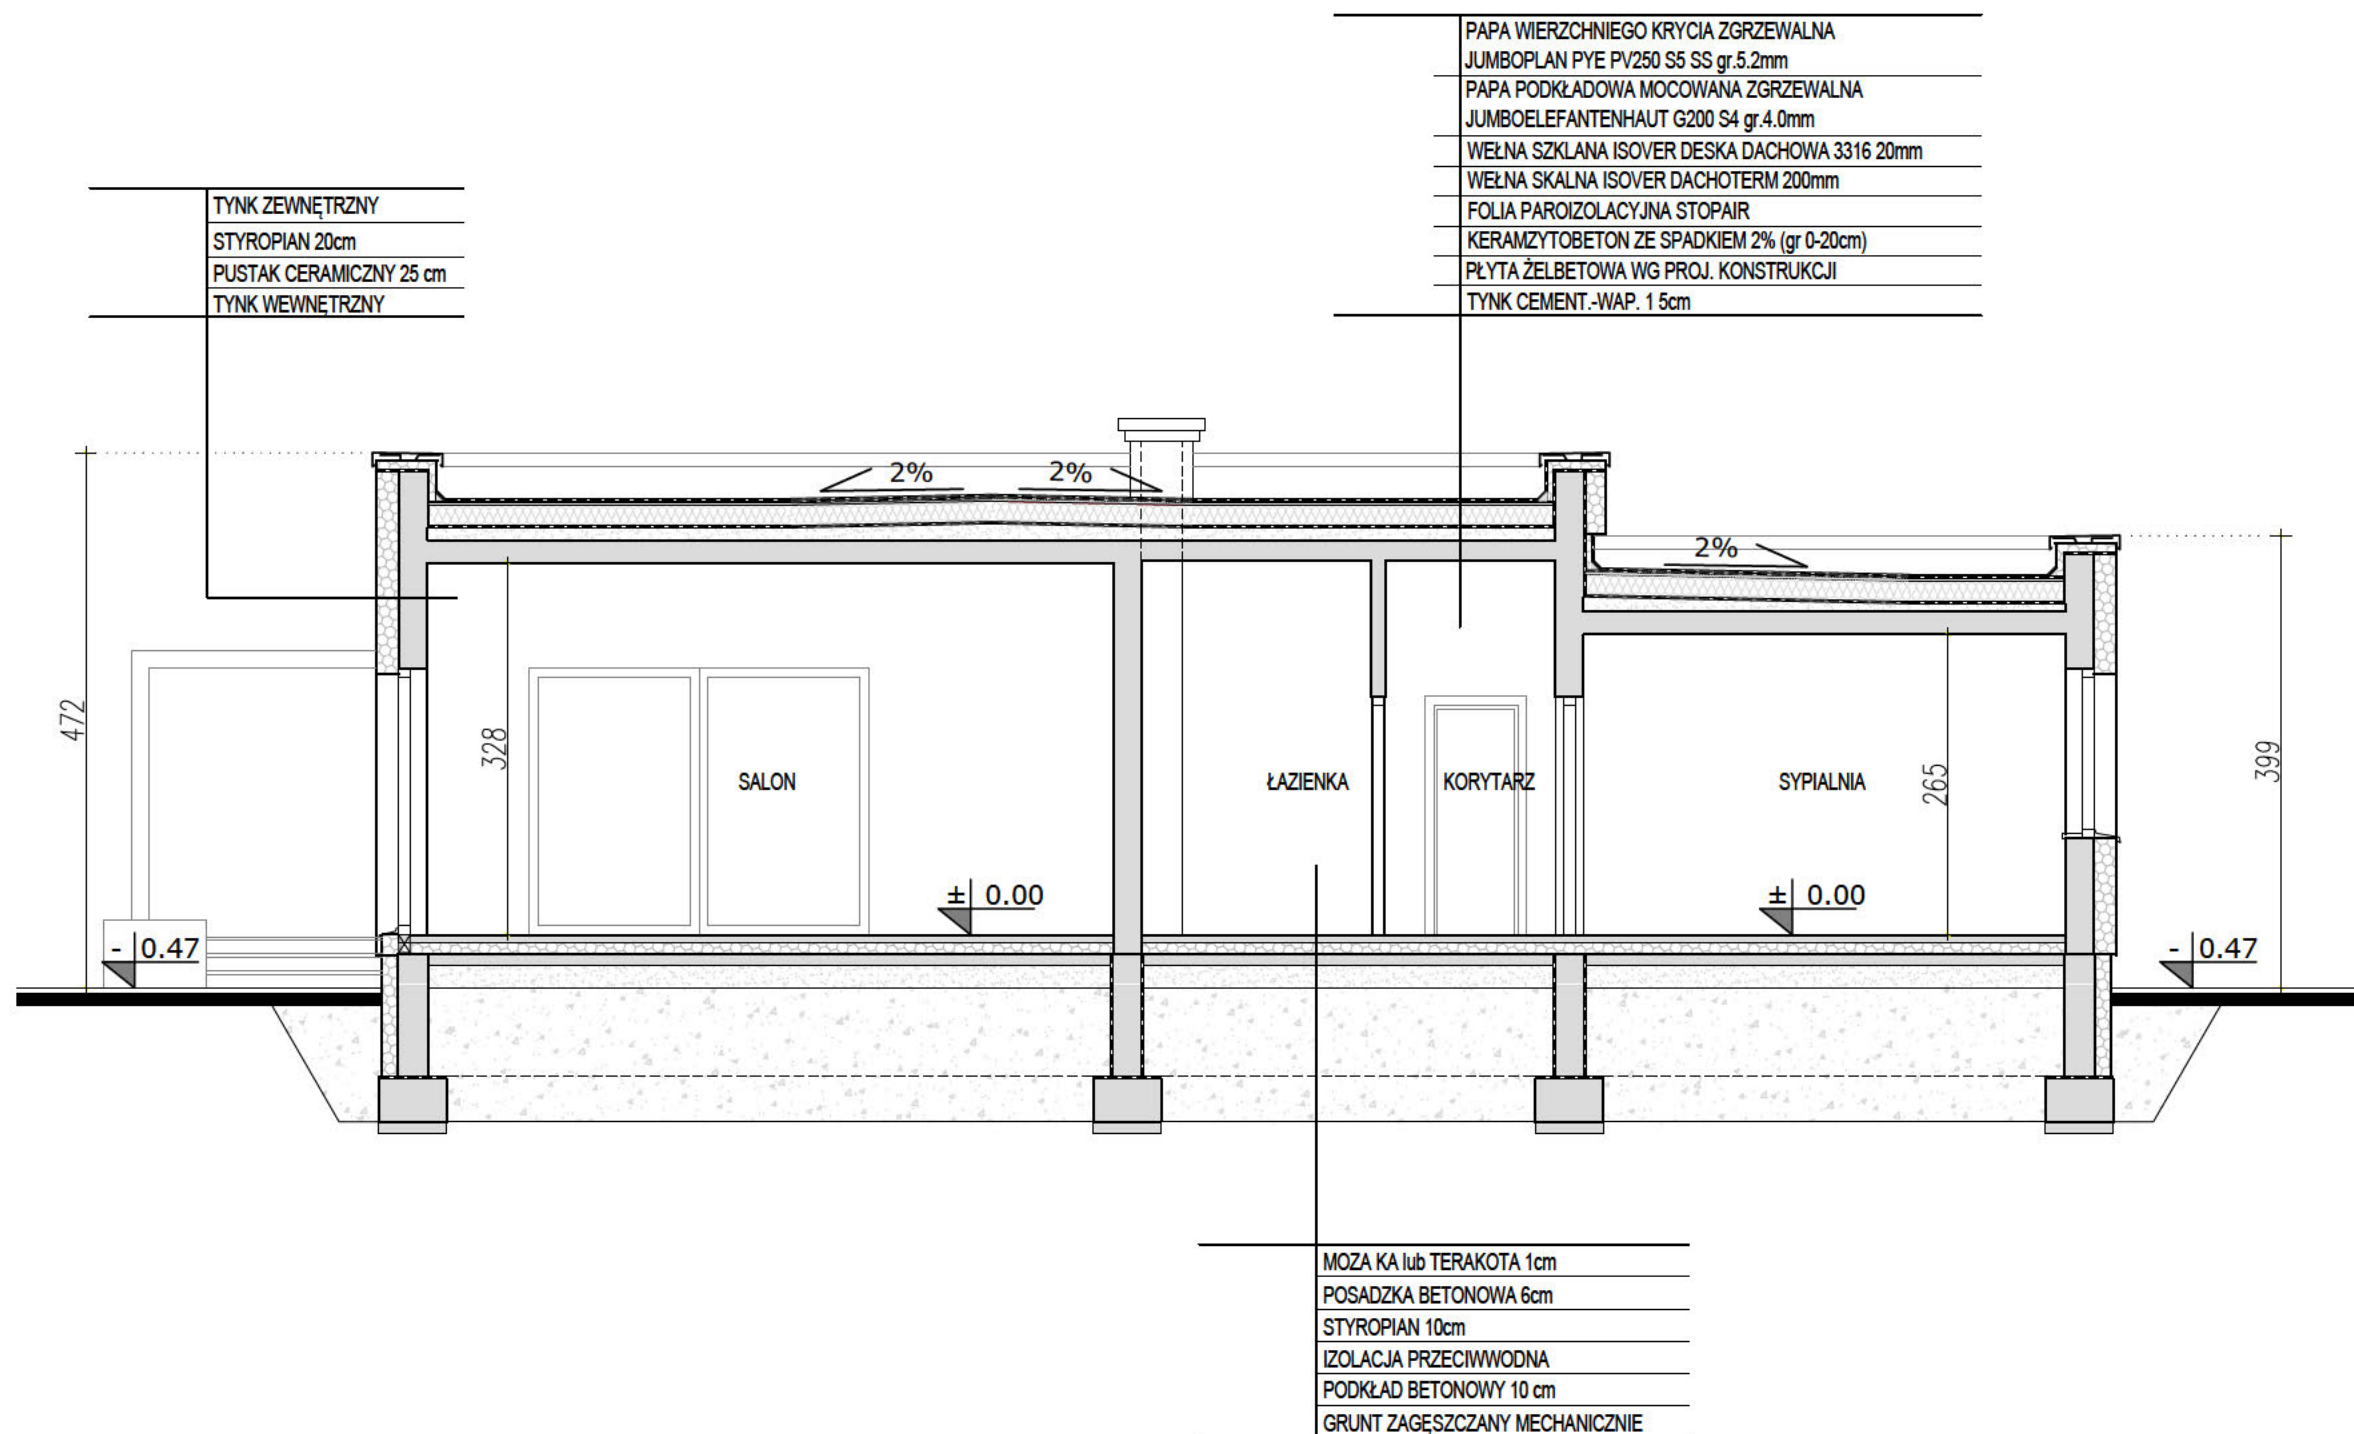

## UWAGA:

- PRZEDSTAWIONY RYSUNEK
- ma charakter OKAZOWY;
  - nie odwzorowuje pełnego zakresu rysunków dokumentacji technicznej;
  - swoim zakresem nie stanowi podstawy do uzyskania pozwolenia na budowę;

PRACOWNIA PROJEKTOWA



ul. Warszawska 9,  
15-062 Białystok,

gsm. 504 682 562  
tel. 85 652 55 54


Przedstawiona okazowa wersja projektu katalogowego jest wyłącznie własnością PRACOWNI "ARCHETYP". Zgodnie z Ustawą o Prawie Autorskim i prawach Pokrewnych (Dz.U.Nr24, poz.83 z dn. 04.02.1994r), projekt chroniony jest prawami autorskimi. Powielanie niniejszego rysunku w całości lub we fragmencie, jego rozpowszechnianie, rozprowadzanie, bądź modyfikowanie, bez zgody autora projektu jest zabronione i grozi konsekwencjami prawnymi.

|                |              |
|----------------|--------------|
| NAZWA PROJEKTU | ATOS         |
| WERSJA         | KATALOGOWA   |
| NAZWA RYSUNKU  | PRZEKRÓJ A-A |

# ATOS

## LUSTRZANE ODBICIE

# EGZEMPLARZ OKAZOWY

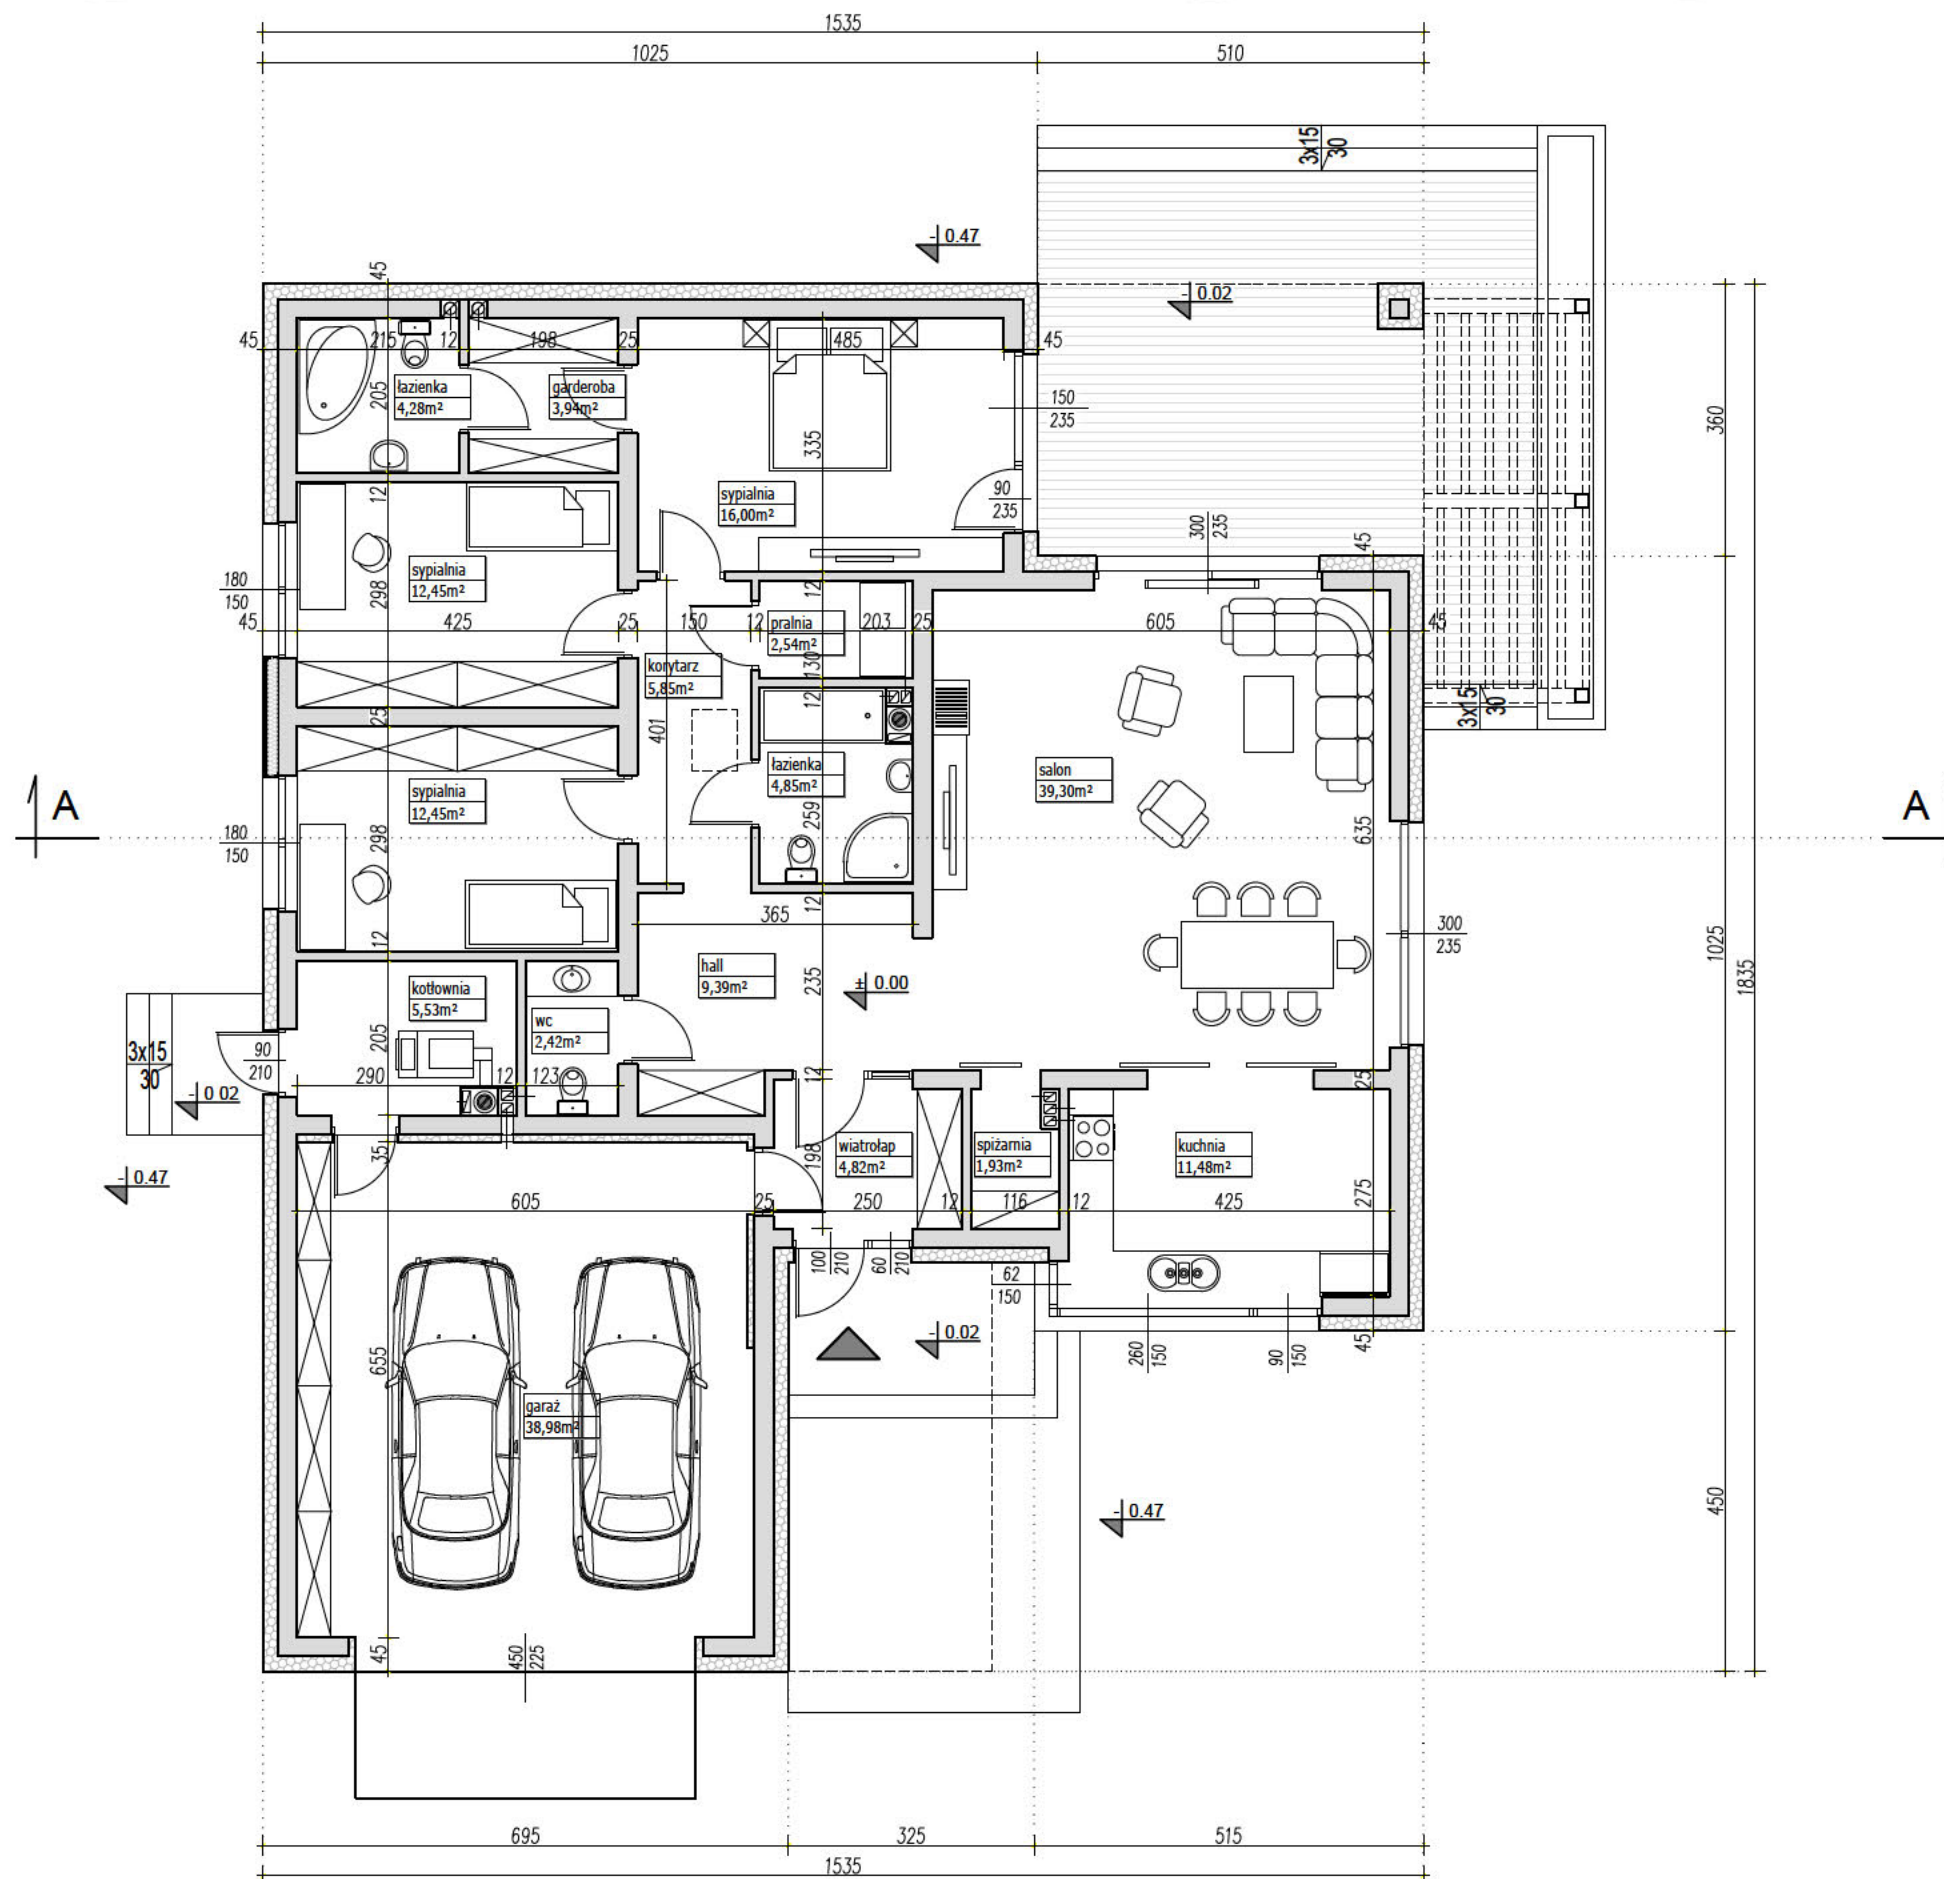

## PARAMETRY BUDYNKU CAŁOŚĆ

|                        |                      |
|------------------------|----------------------|
| POW. UŻYTKOWA DOMU     | 137.23m <sup>2</sup> |
| POW. UŻYTKOWA GARAŻU   | 38.98m <sup>2</sup>  |
| POWIERZCHNIA NETTO     | 176.21m <sup>2</sup> |
| POWIERZCHNIA CAŁKOWITA | 222.66m <sup>2</sup> |
| POWIERZCHNIA ZABUDOWY  | 222.66m <sup>2</sup> |
| KUBATURA               | 930m <sup>3</sup>    |

### UWAGA:

- PRZEDSTAWIONY RYSUNEK
- ma charakter OKAZOWY;
  - nie odwzorowuje pełnego zakresu rysunków dokumentacji technicznej;
  - swoim zakresem nie stanowi podstawy do uzyskania pozwolenia na budowę;

### PRACOWNIA PROJEKTOWA




ul. Warszawska 9,  
15-062 Białystok,

gsm. 504 682 562  
tel. 85 652 55 54

Przedstawiona okazowa wersja projektu katalogowego jest wyłącznie własnością PRACOWNI "ARCHETYP". Zgodnie z Ustawą o Prawie Autorskim i prawach Pokrewnych (Dz.U.Nr24, poz.83 z dn. 04.02.1994r), projekt chroniony jest prawami autorskimi. Powielanie niniejszego rysunku w całości lub we fragmencie, jego rozpowszechnianie, rozprowadzanie, bądź modyfikowanie, bez zgody autora projektu jest zabronione i grozi konsekwencjami prawnymi.

|                |                   |
|----------------|-------------------|
| NAZWA PROJEKTU | ATOS              |
| WERSJA         | LUSTRZANE ODBICIE |
| NAZWA RYSUNKU  | RZUT PARTERU      |

# EGZEMPLARZ OKAZOWY

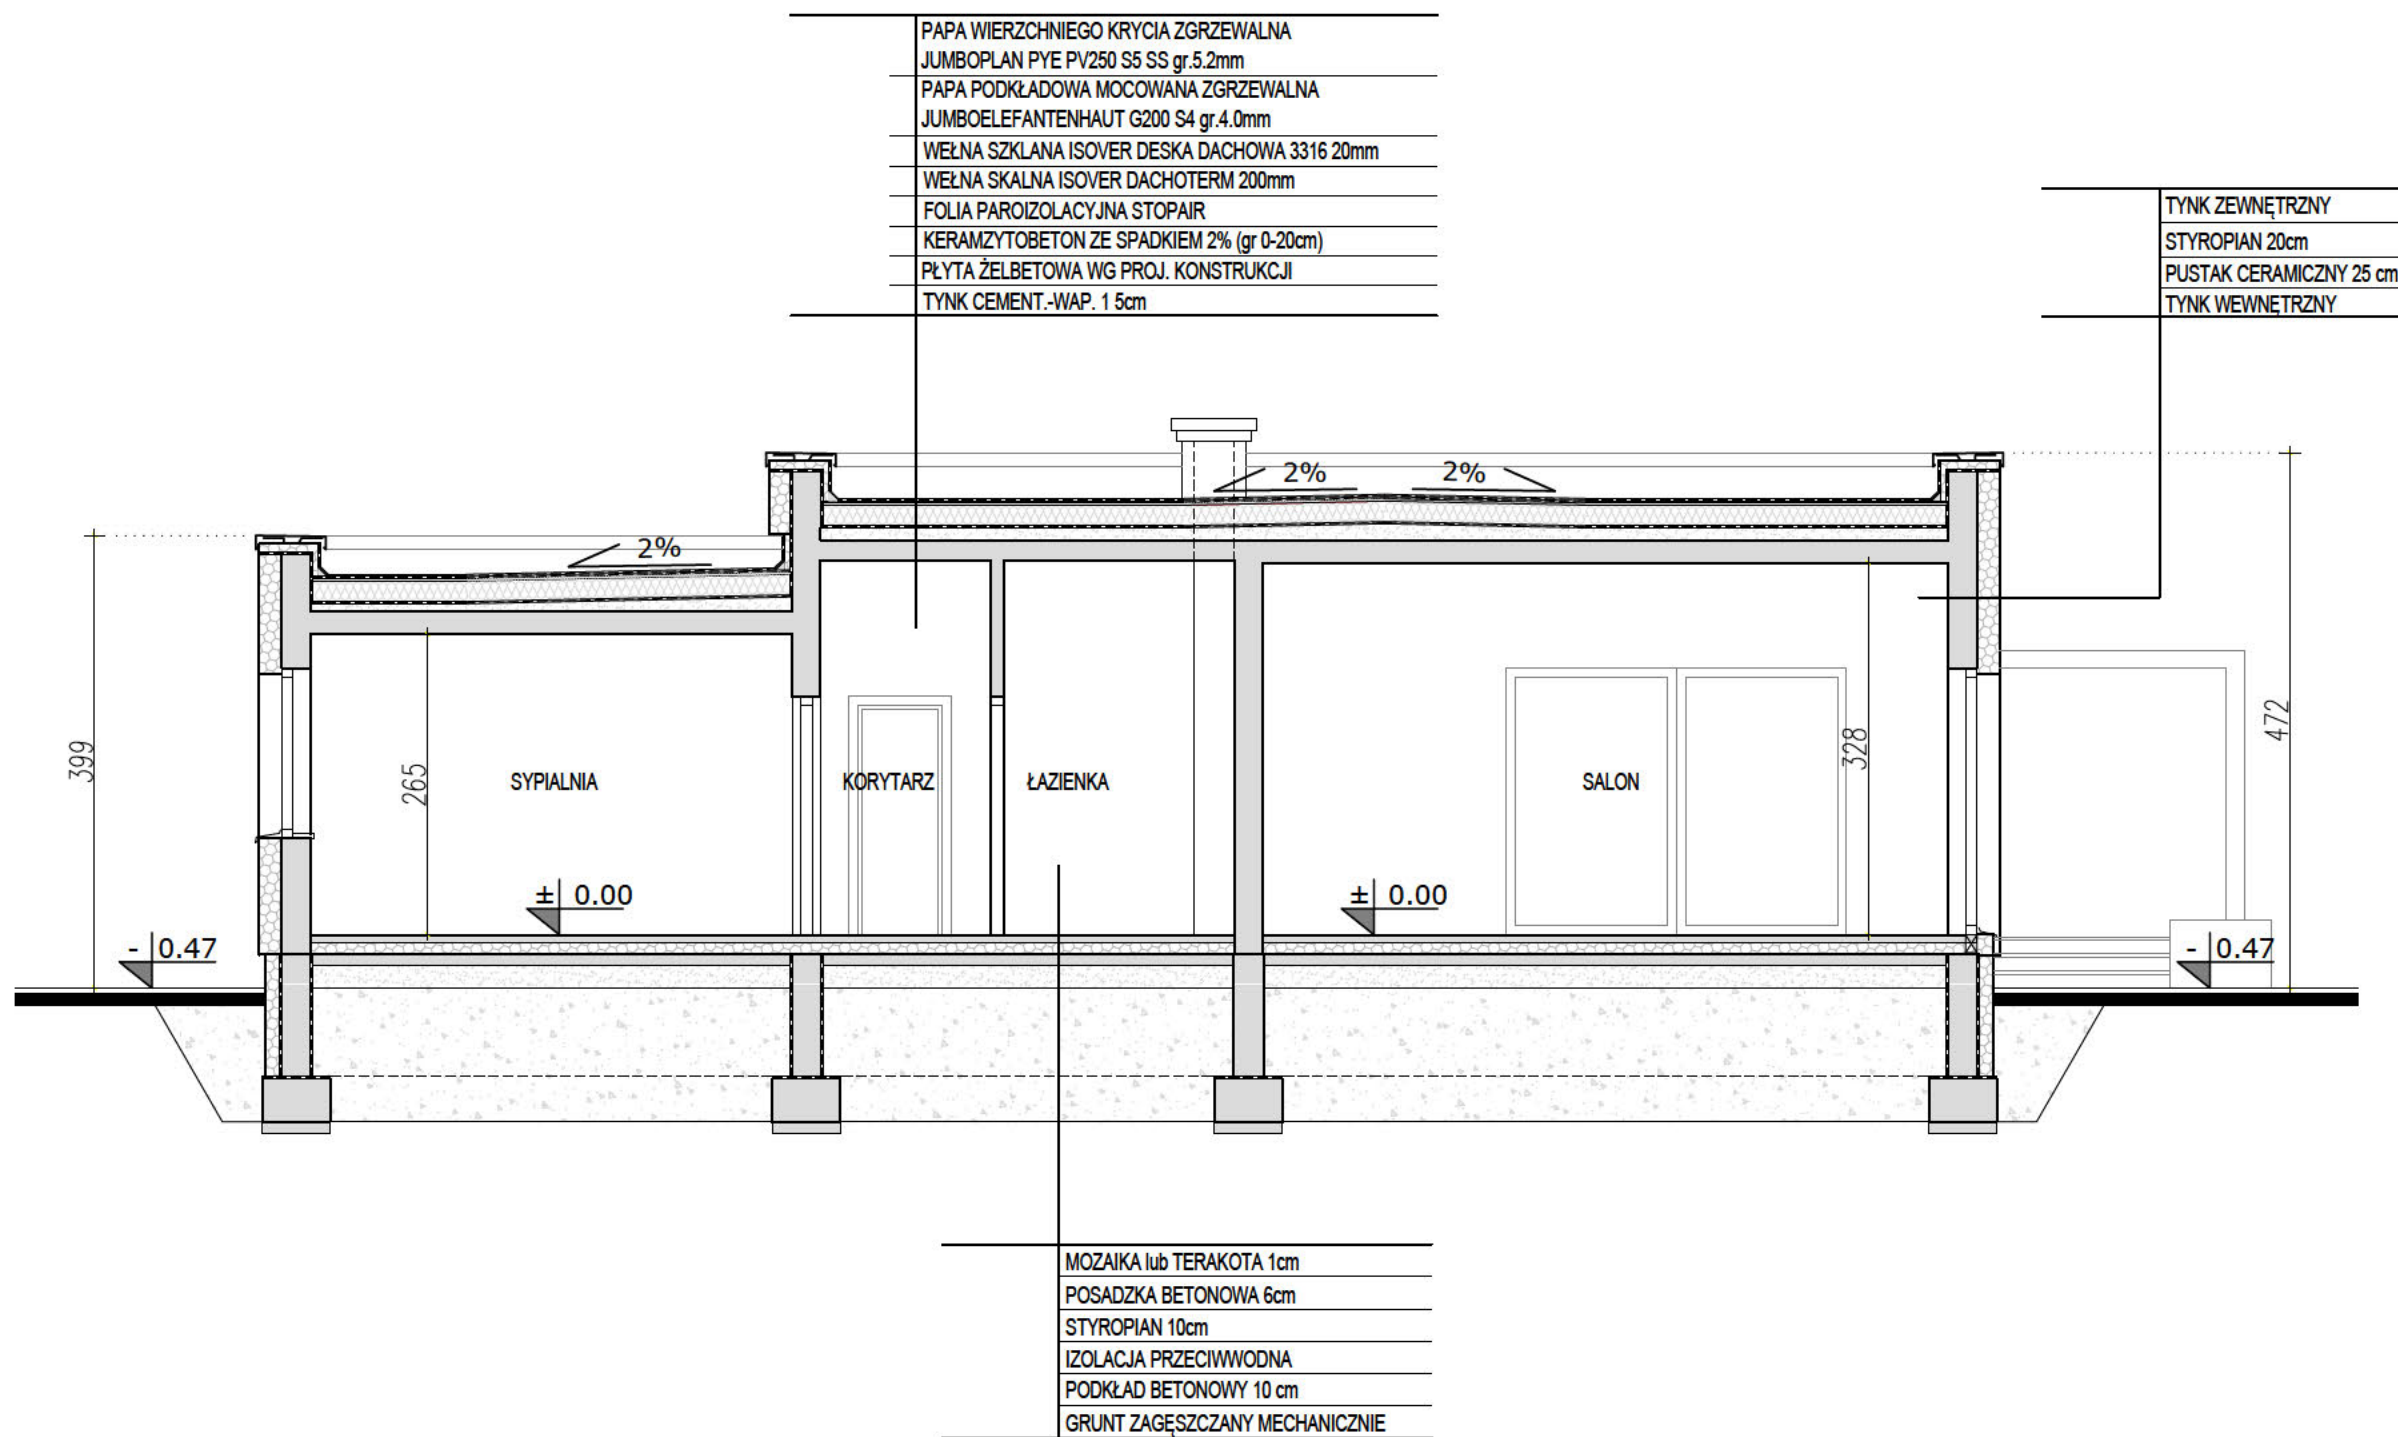

**UWAGA:**

**PRZEDSTAWIONY RYSUNEK**

- ma charakter OKAZOWY;
- nie odwzorowuje pełnego zakresu rysunków dokumentacji technicznej;
- swoim zakresem nie stanowi podstawy do uzyskania pozwolenia na budowę;

PRACOWNIA PROJEKTOWA



ul. Warszawska 9,  
15-062 Białystok,

gsm. 504 682 562  
tel. 85 652 55 54

|                |                   |
|----------------|-------------------|
| NAZWA PROJEKTU | ATOS              |
| WERSJA         | LUSTRZANE ODBICIE |
| NAZWA RYSUNKU  | PRZEKRÓJ A-A      |

Przedstawiona okazowa wersja projektu katalogowego jest wyłącznie własnością PRACOWNI "ARCHETYP". Zgodnie z Ustawą o Prawie Autorskim i prawach Pokrewnych (Dz.U.Nr24, poz.83 z dn. 04.02.1994r), projekt chroniony jest prawami autorskimi. Powielanie niniejszego rysunku w całości lub we fragmencie, jego rozpowszechnianie, rozprowadzanie, bądź modyfikowanie, bez zgody autora projektu jest zabronione i grozi konsekwencjami prawnymi.