




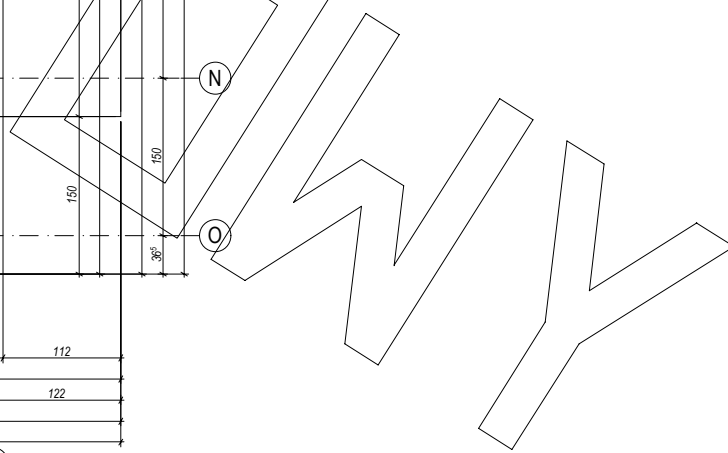


RZUT PIĘTRA

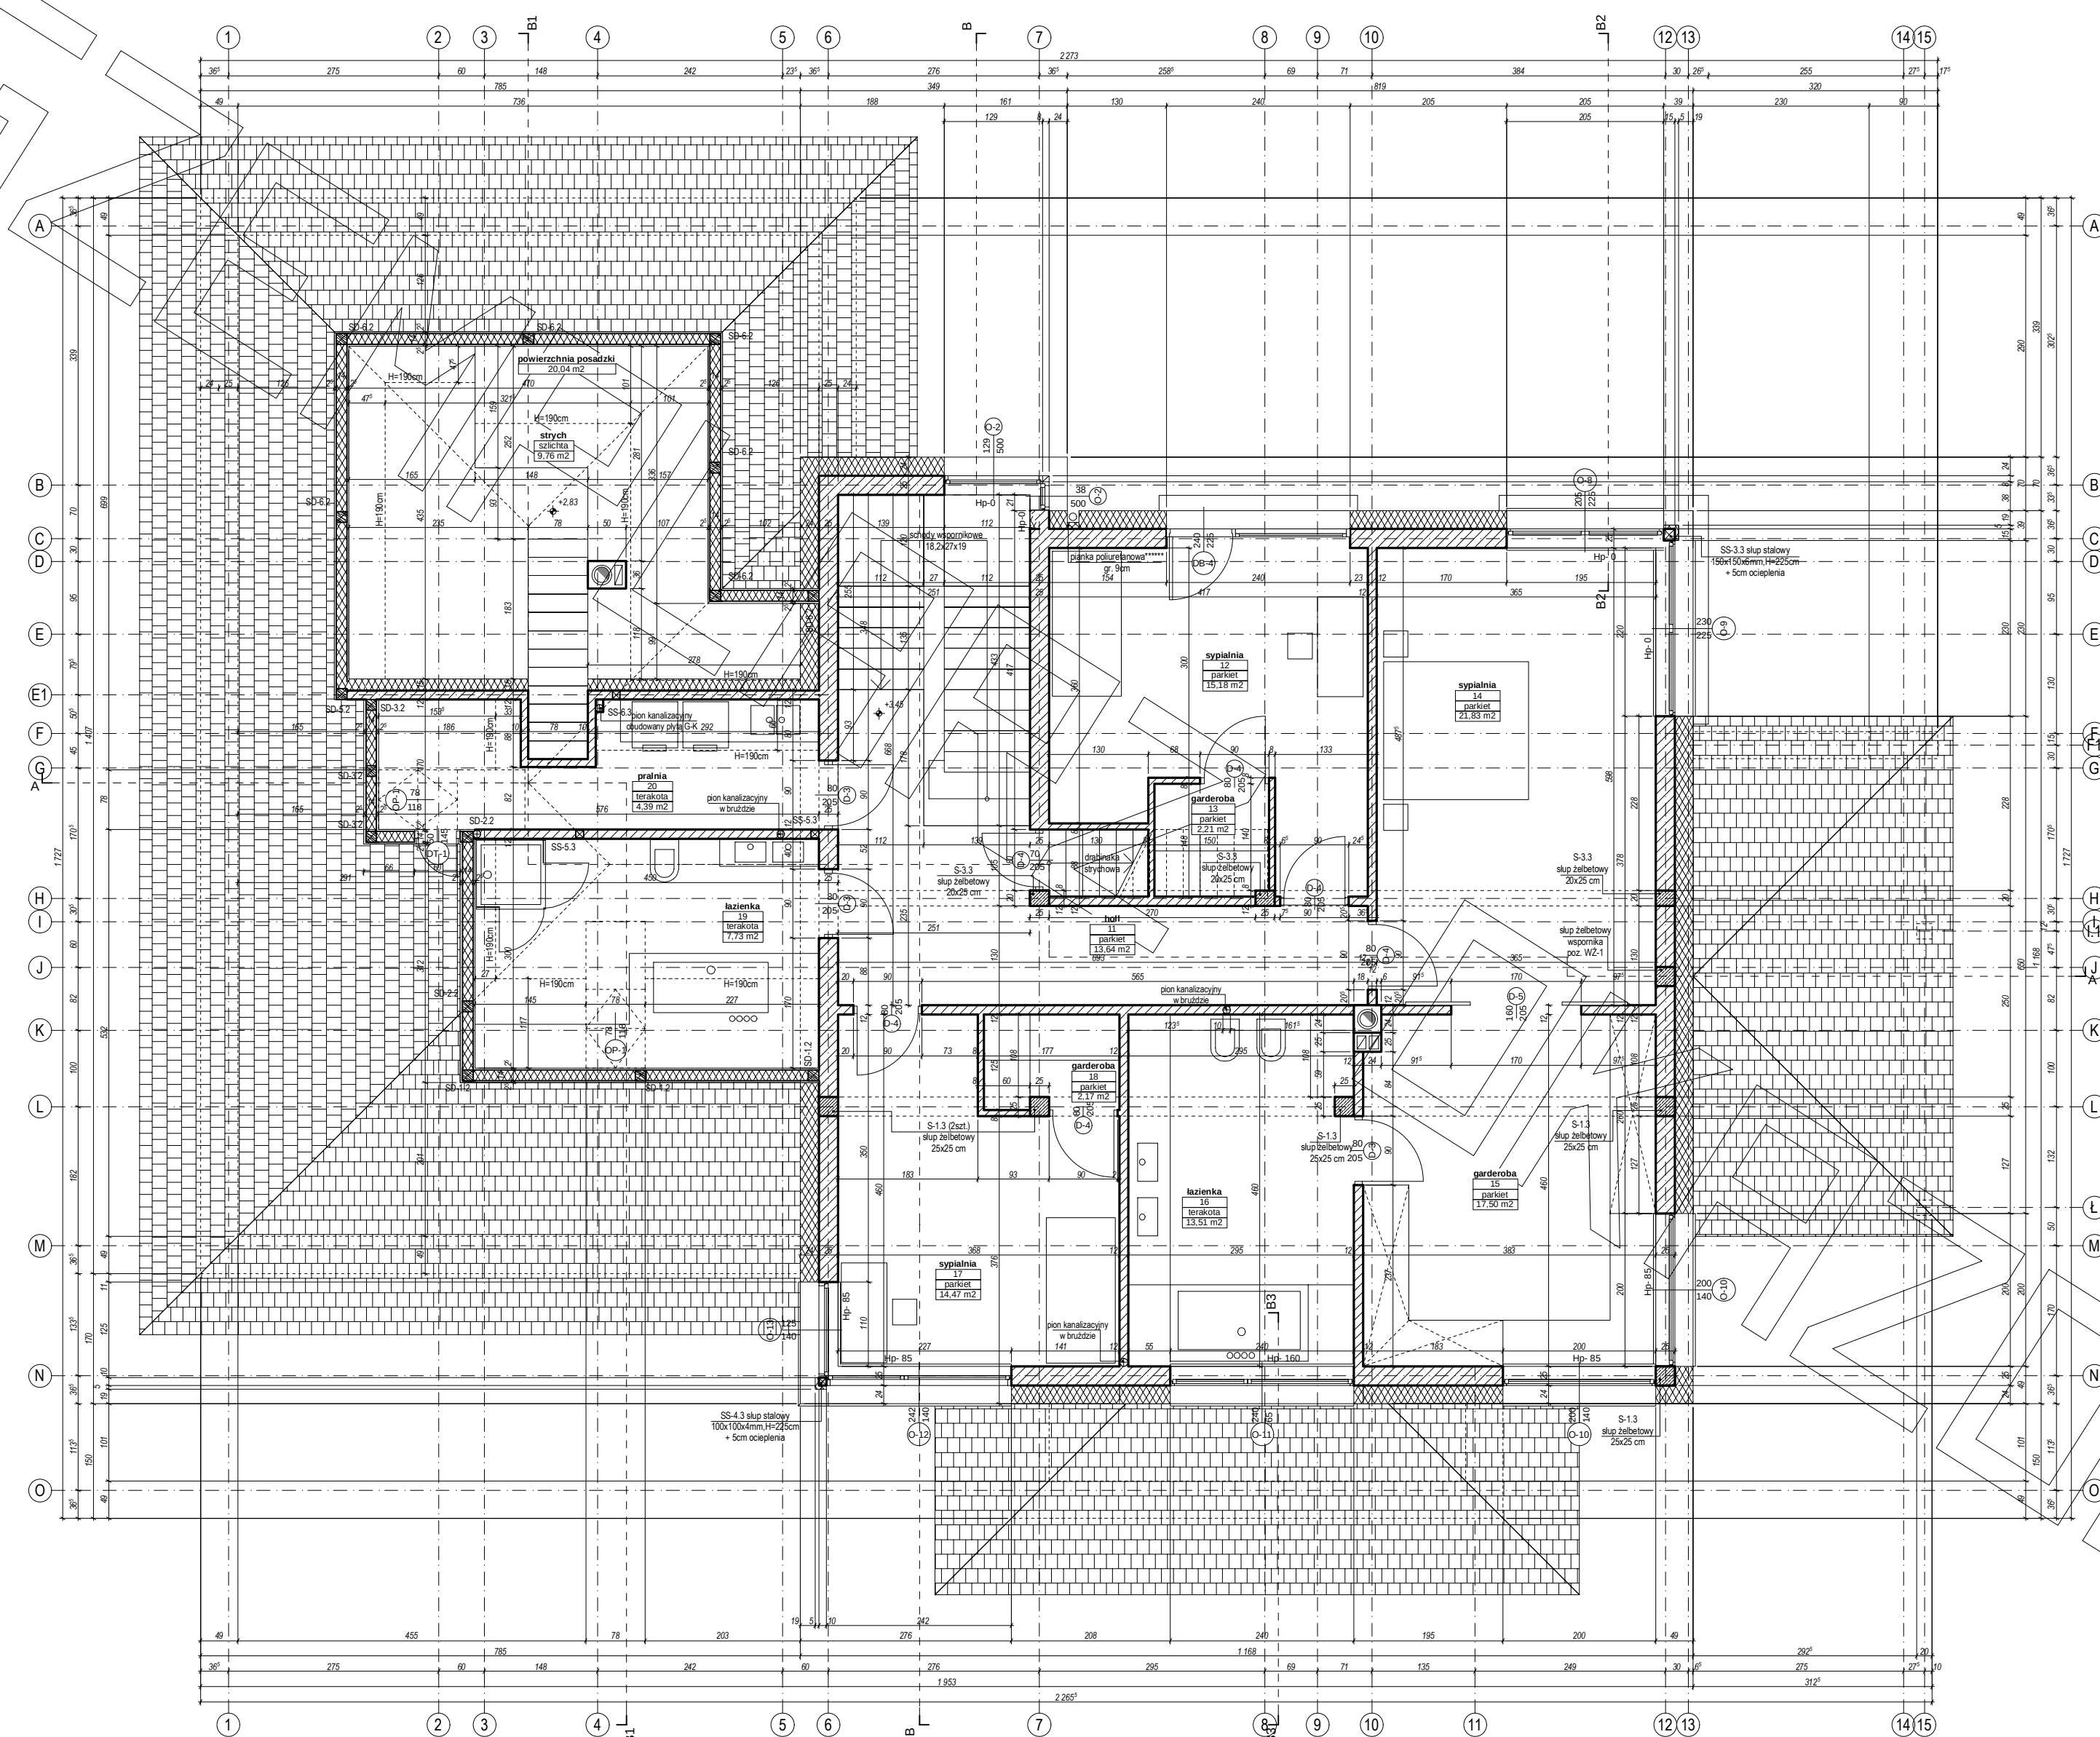


PRZEKRÓJ

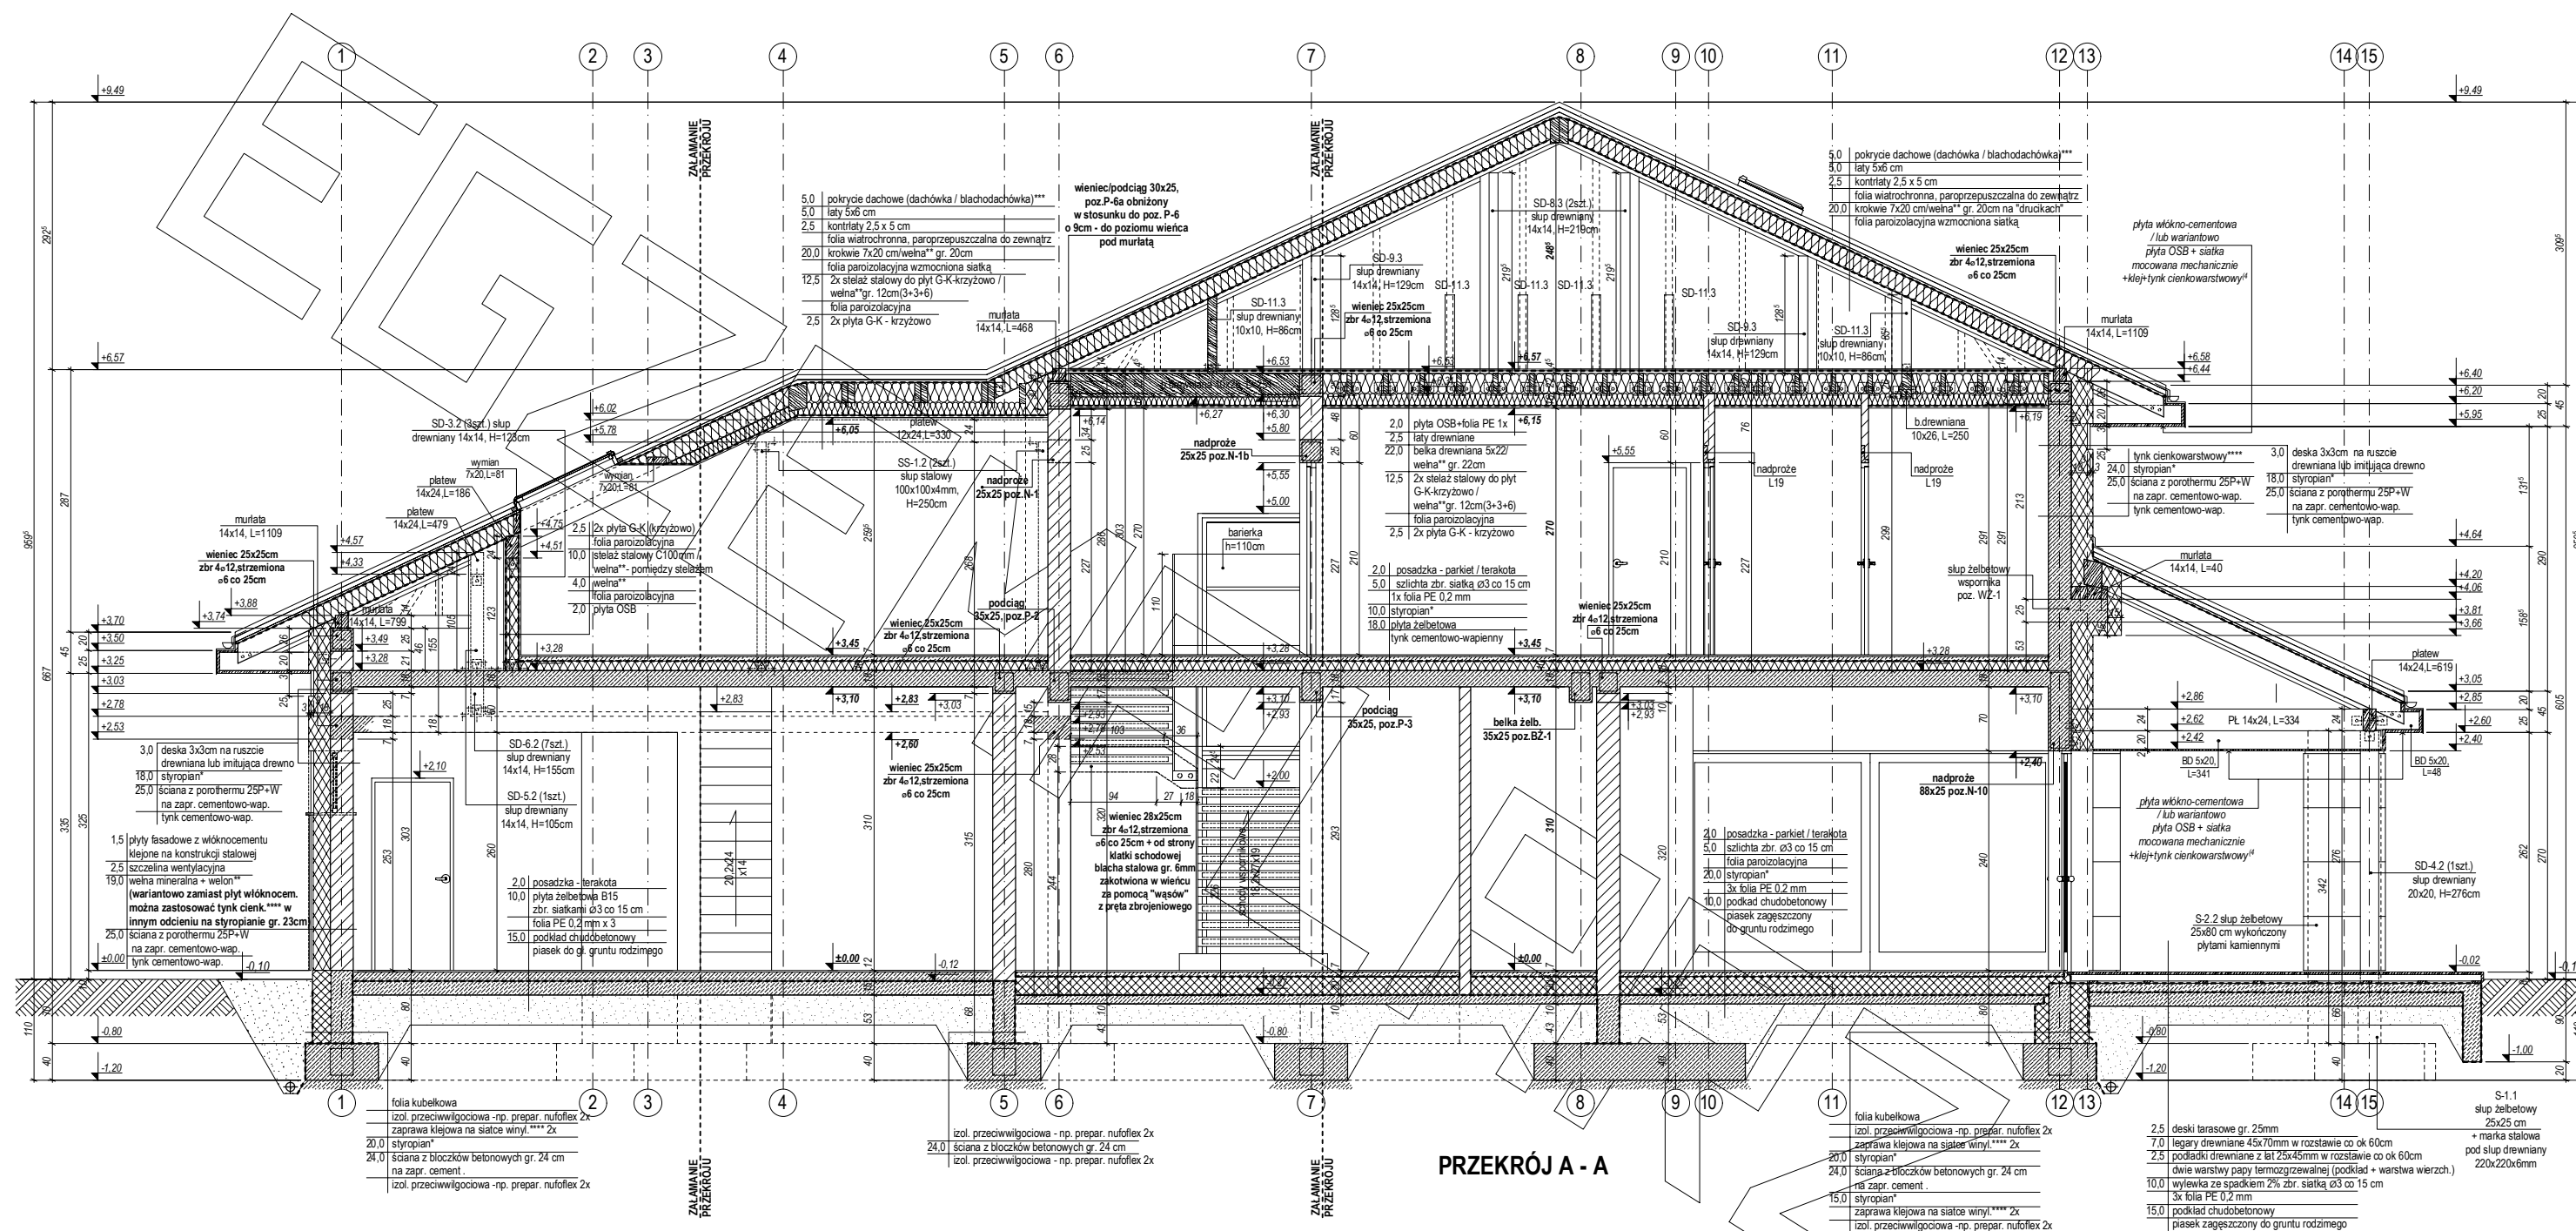


PRZEKRÓJ A - A

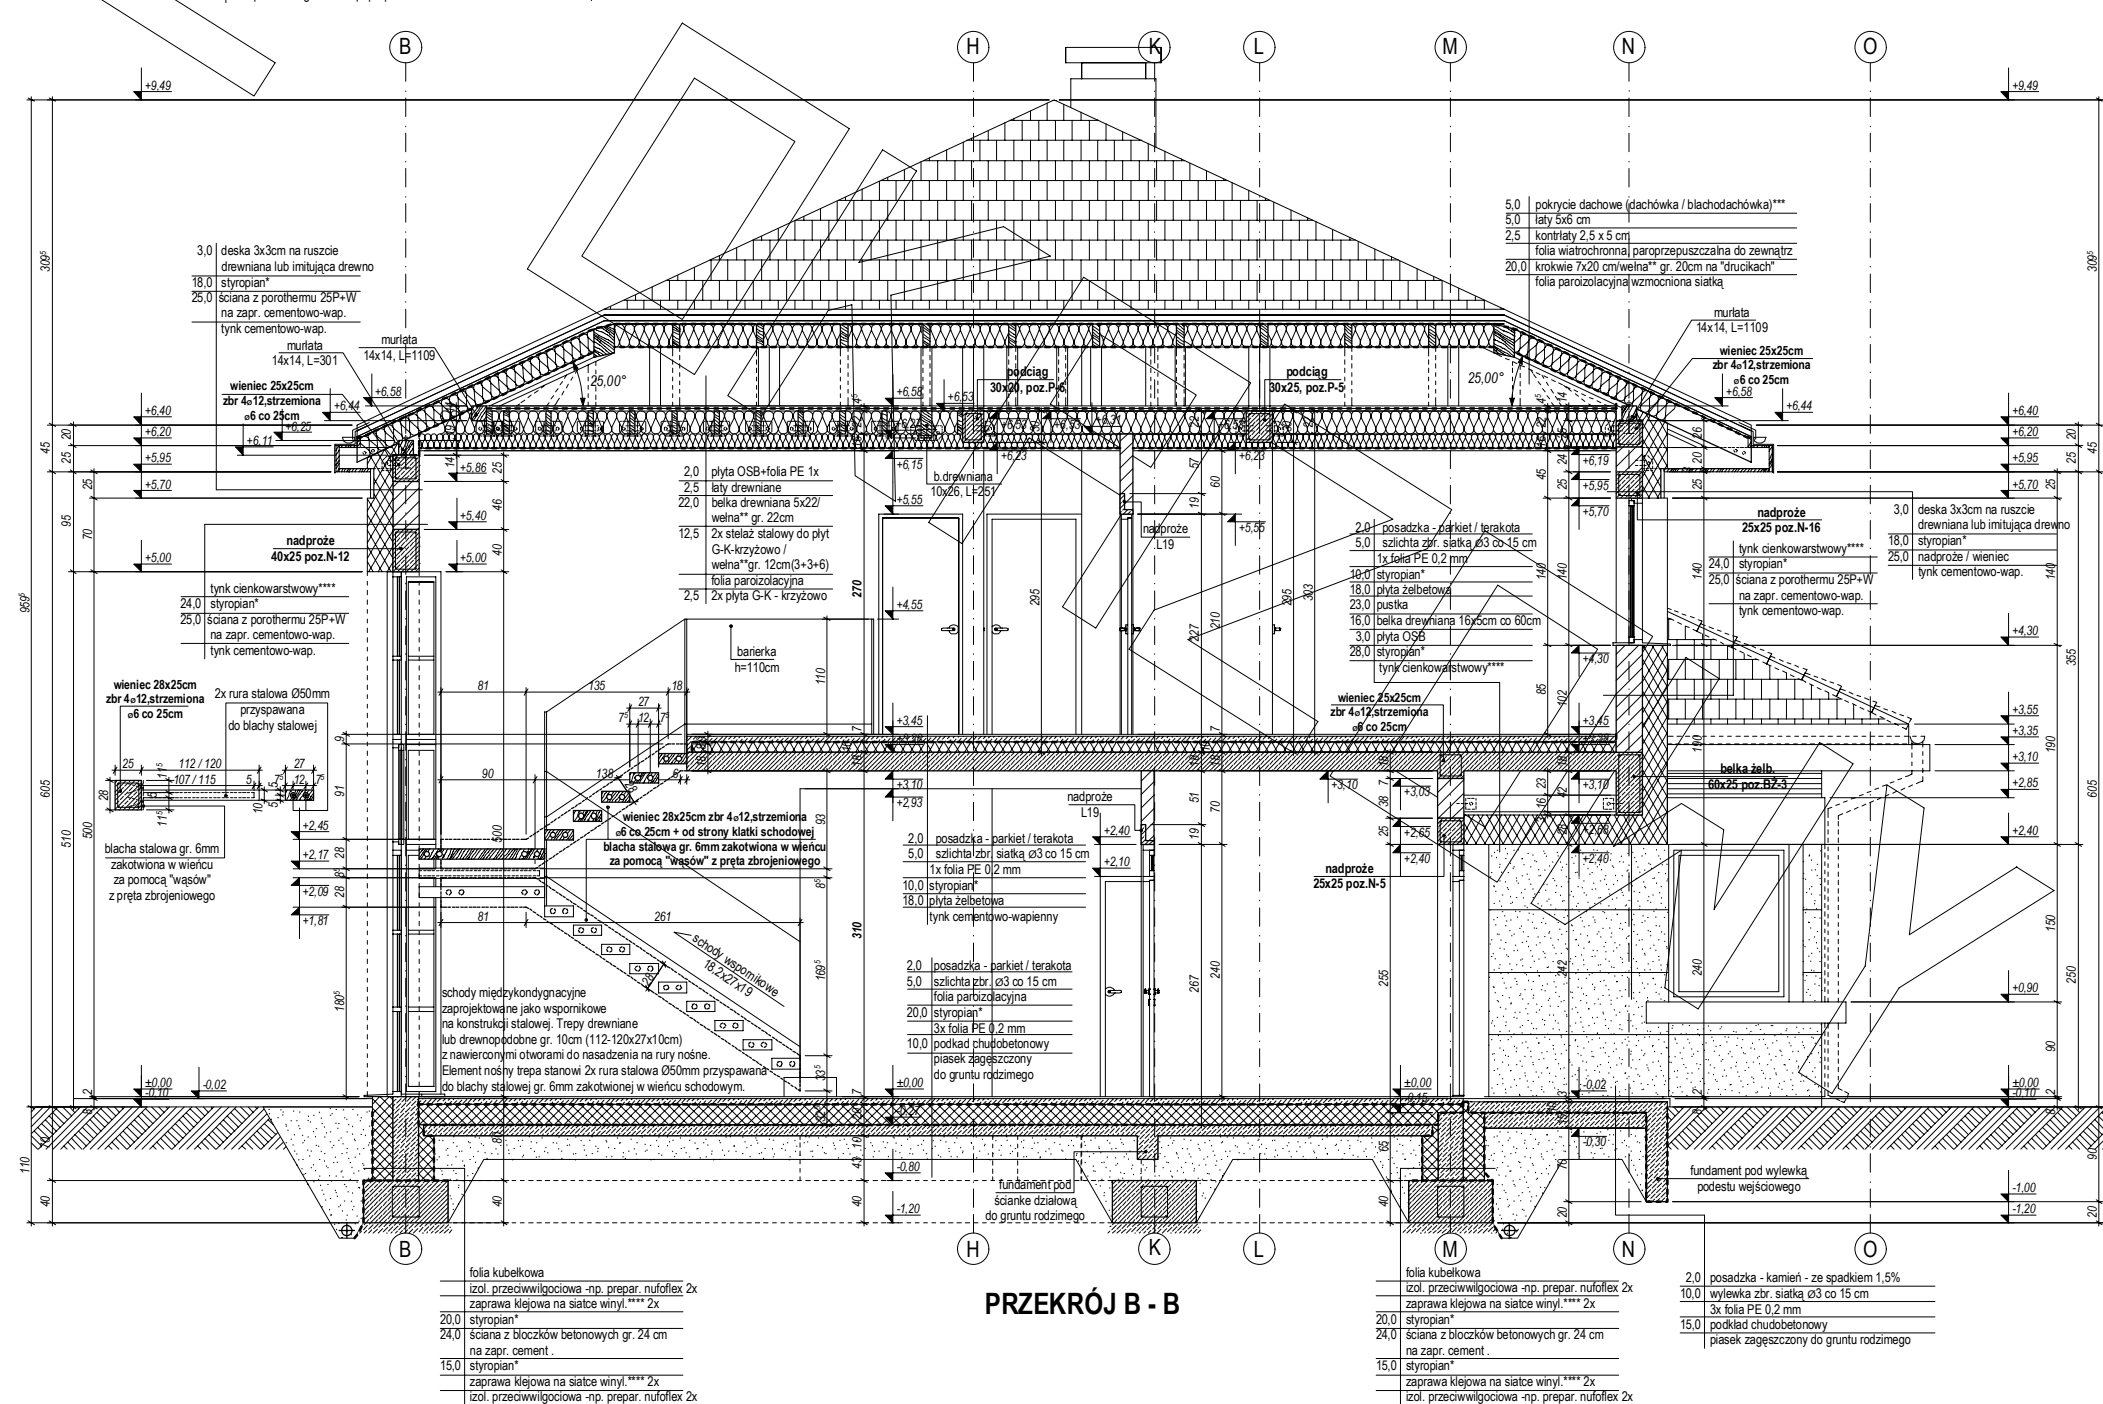


PRZEKRÓJ B - B

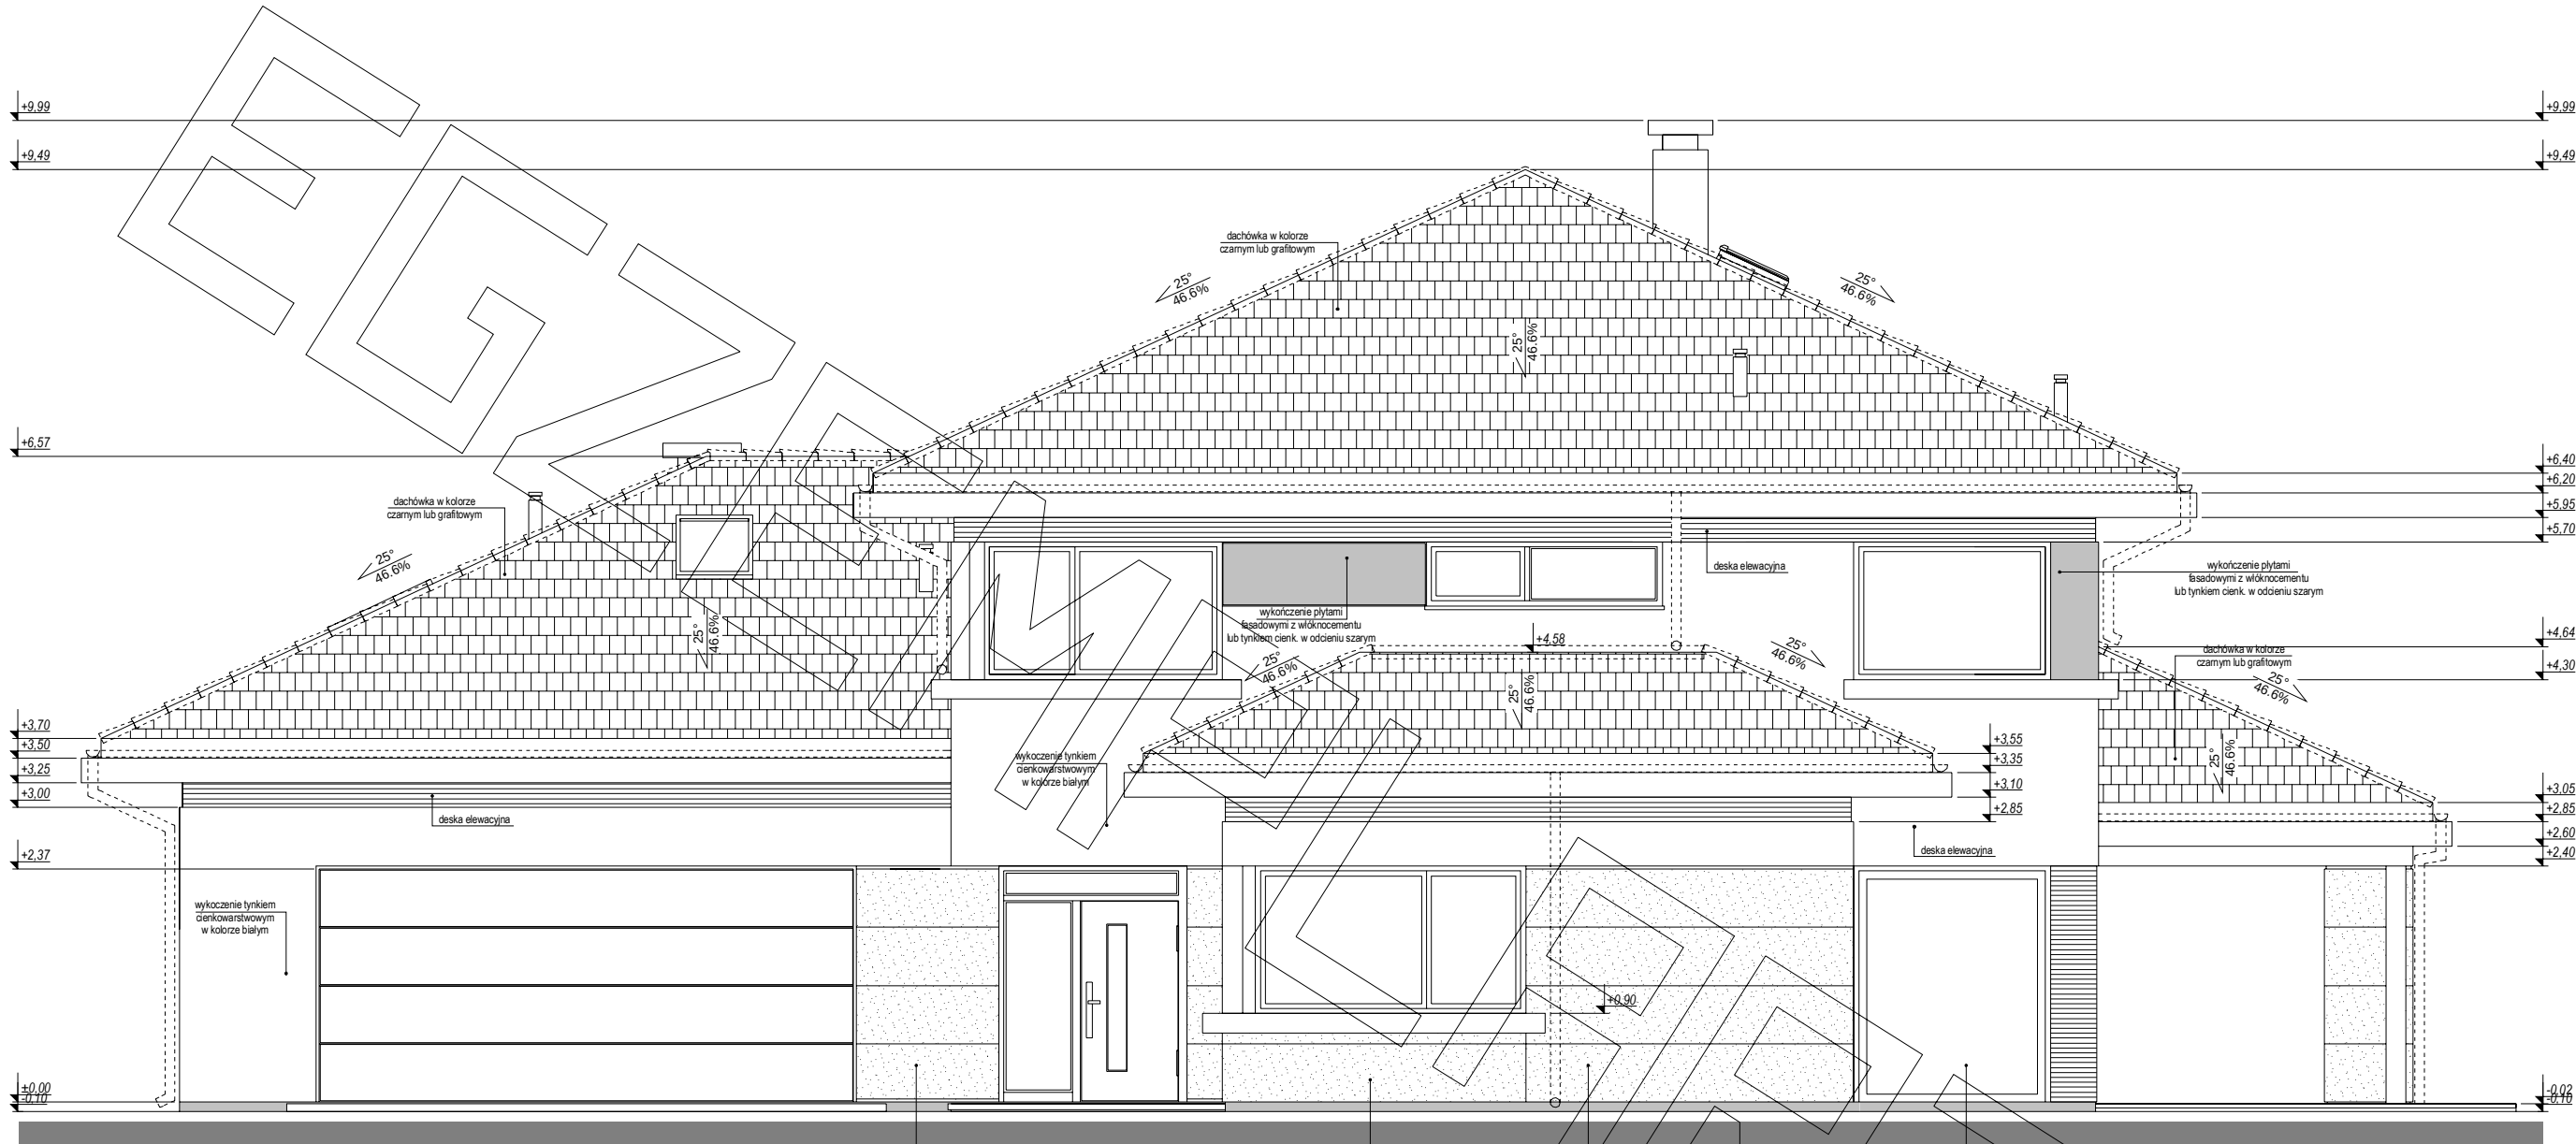


elewacja frontowa :

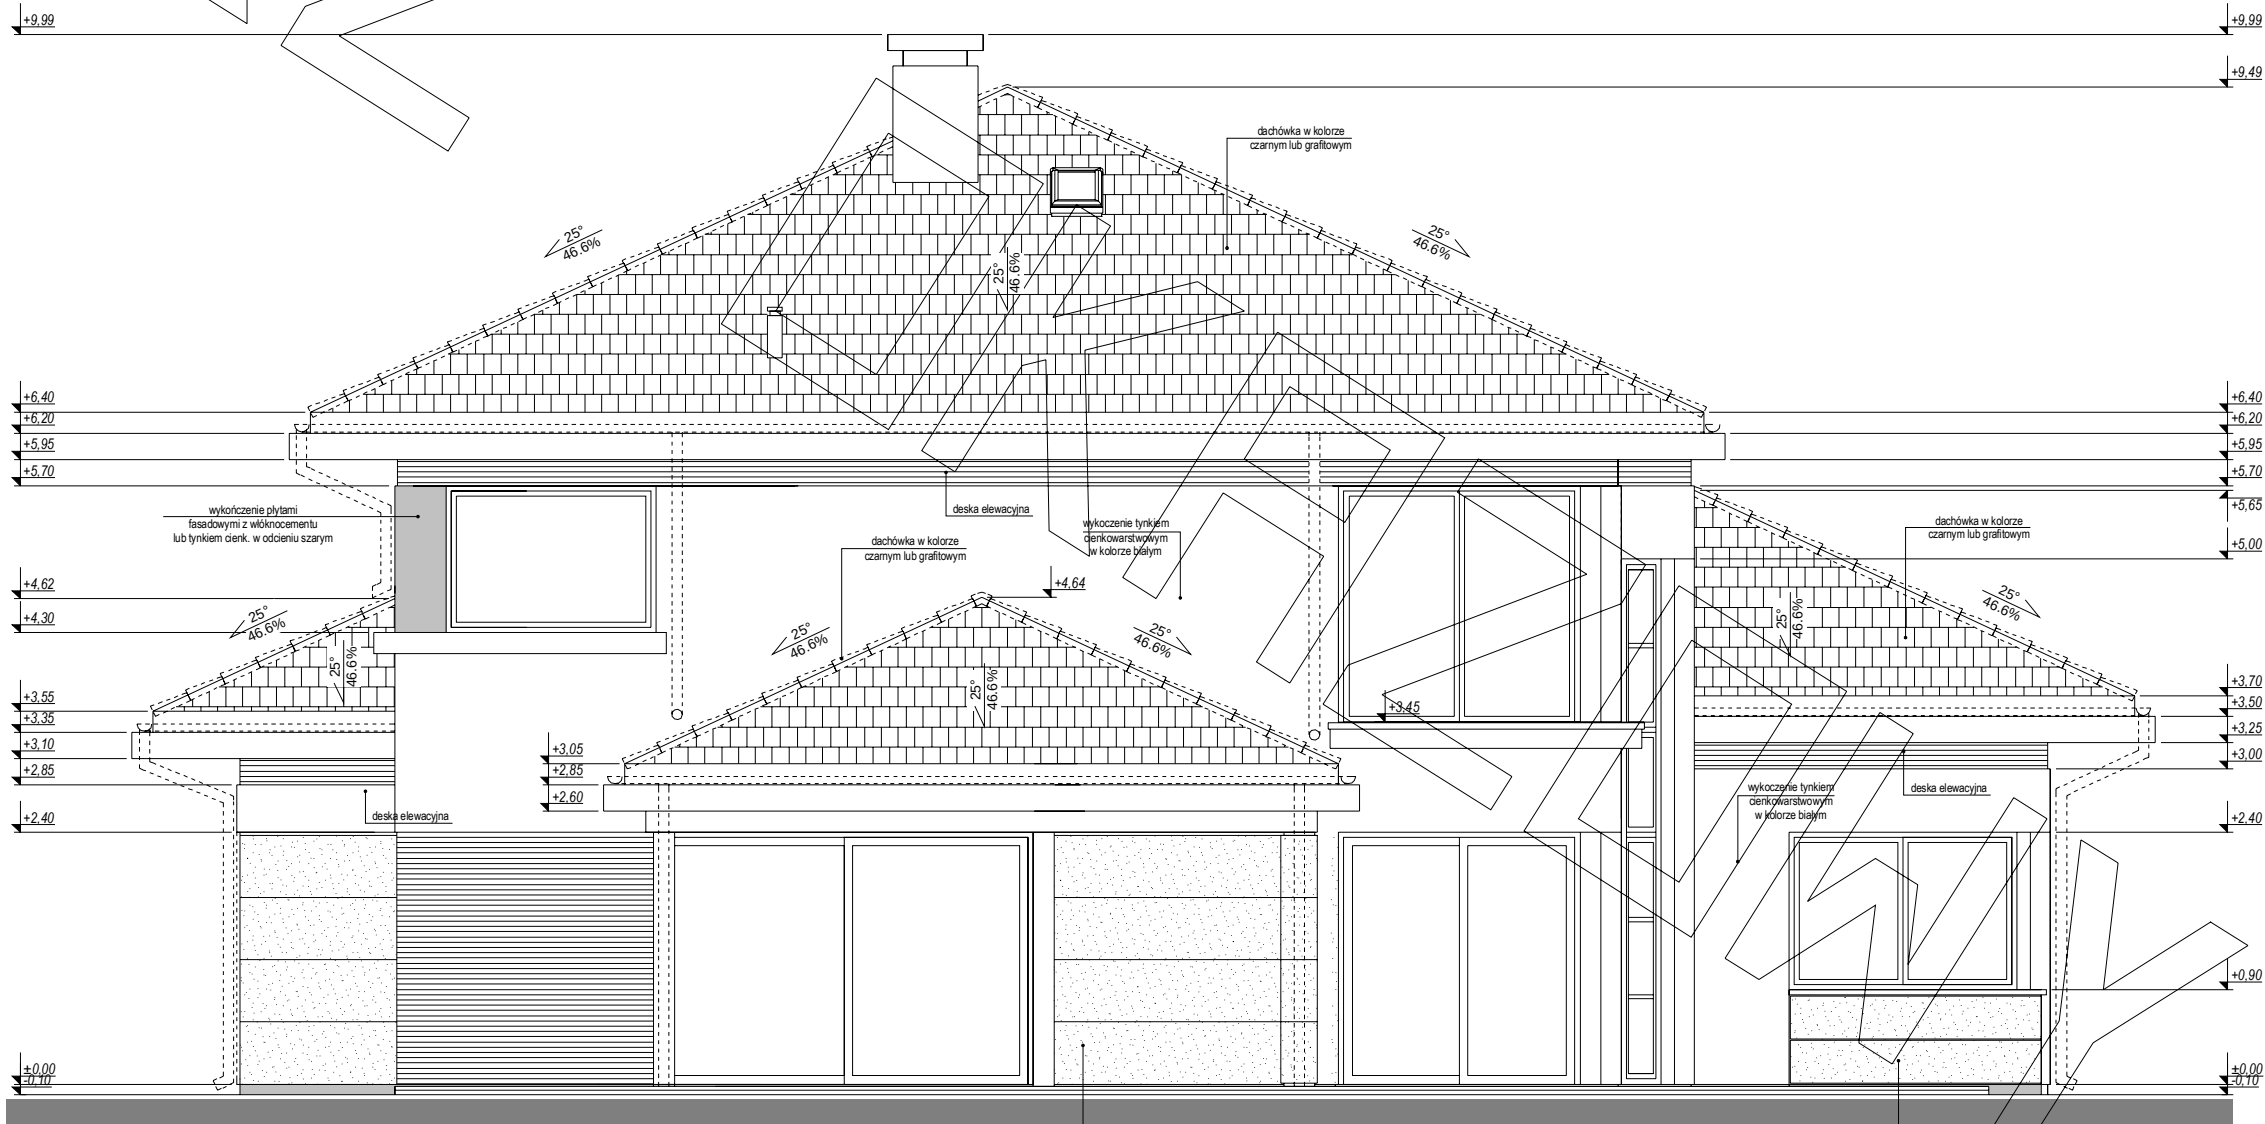

elewacja boczna :

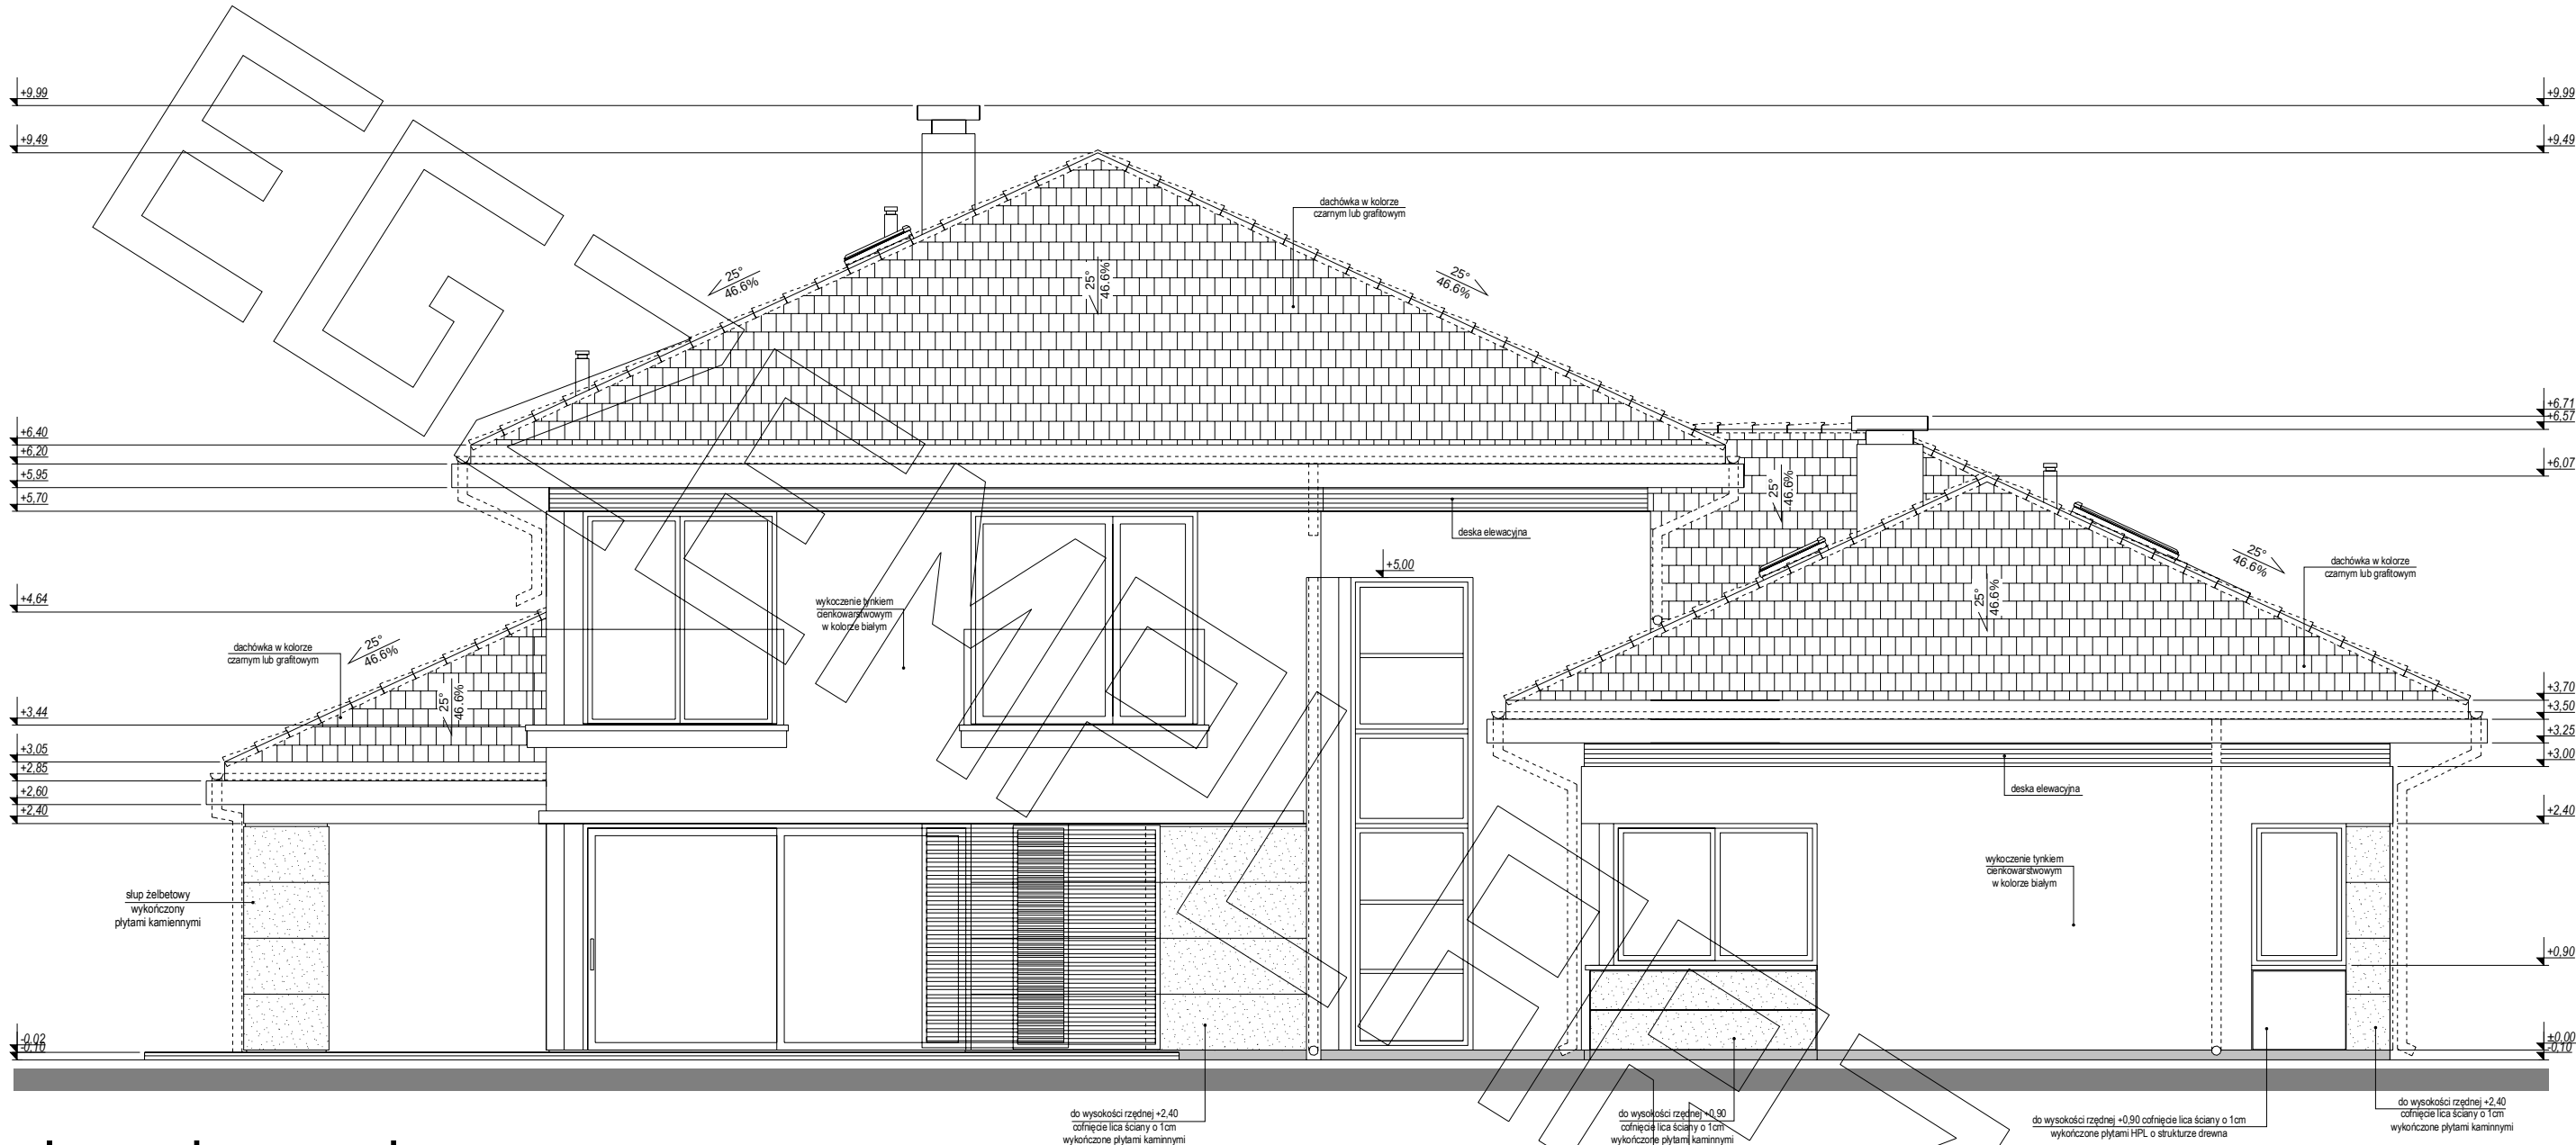

elewacja ogrodowa :

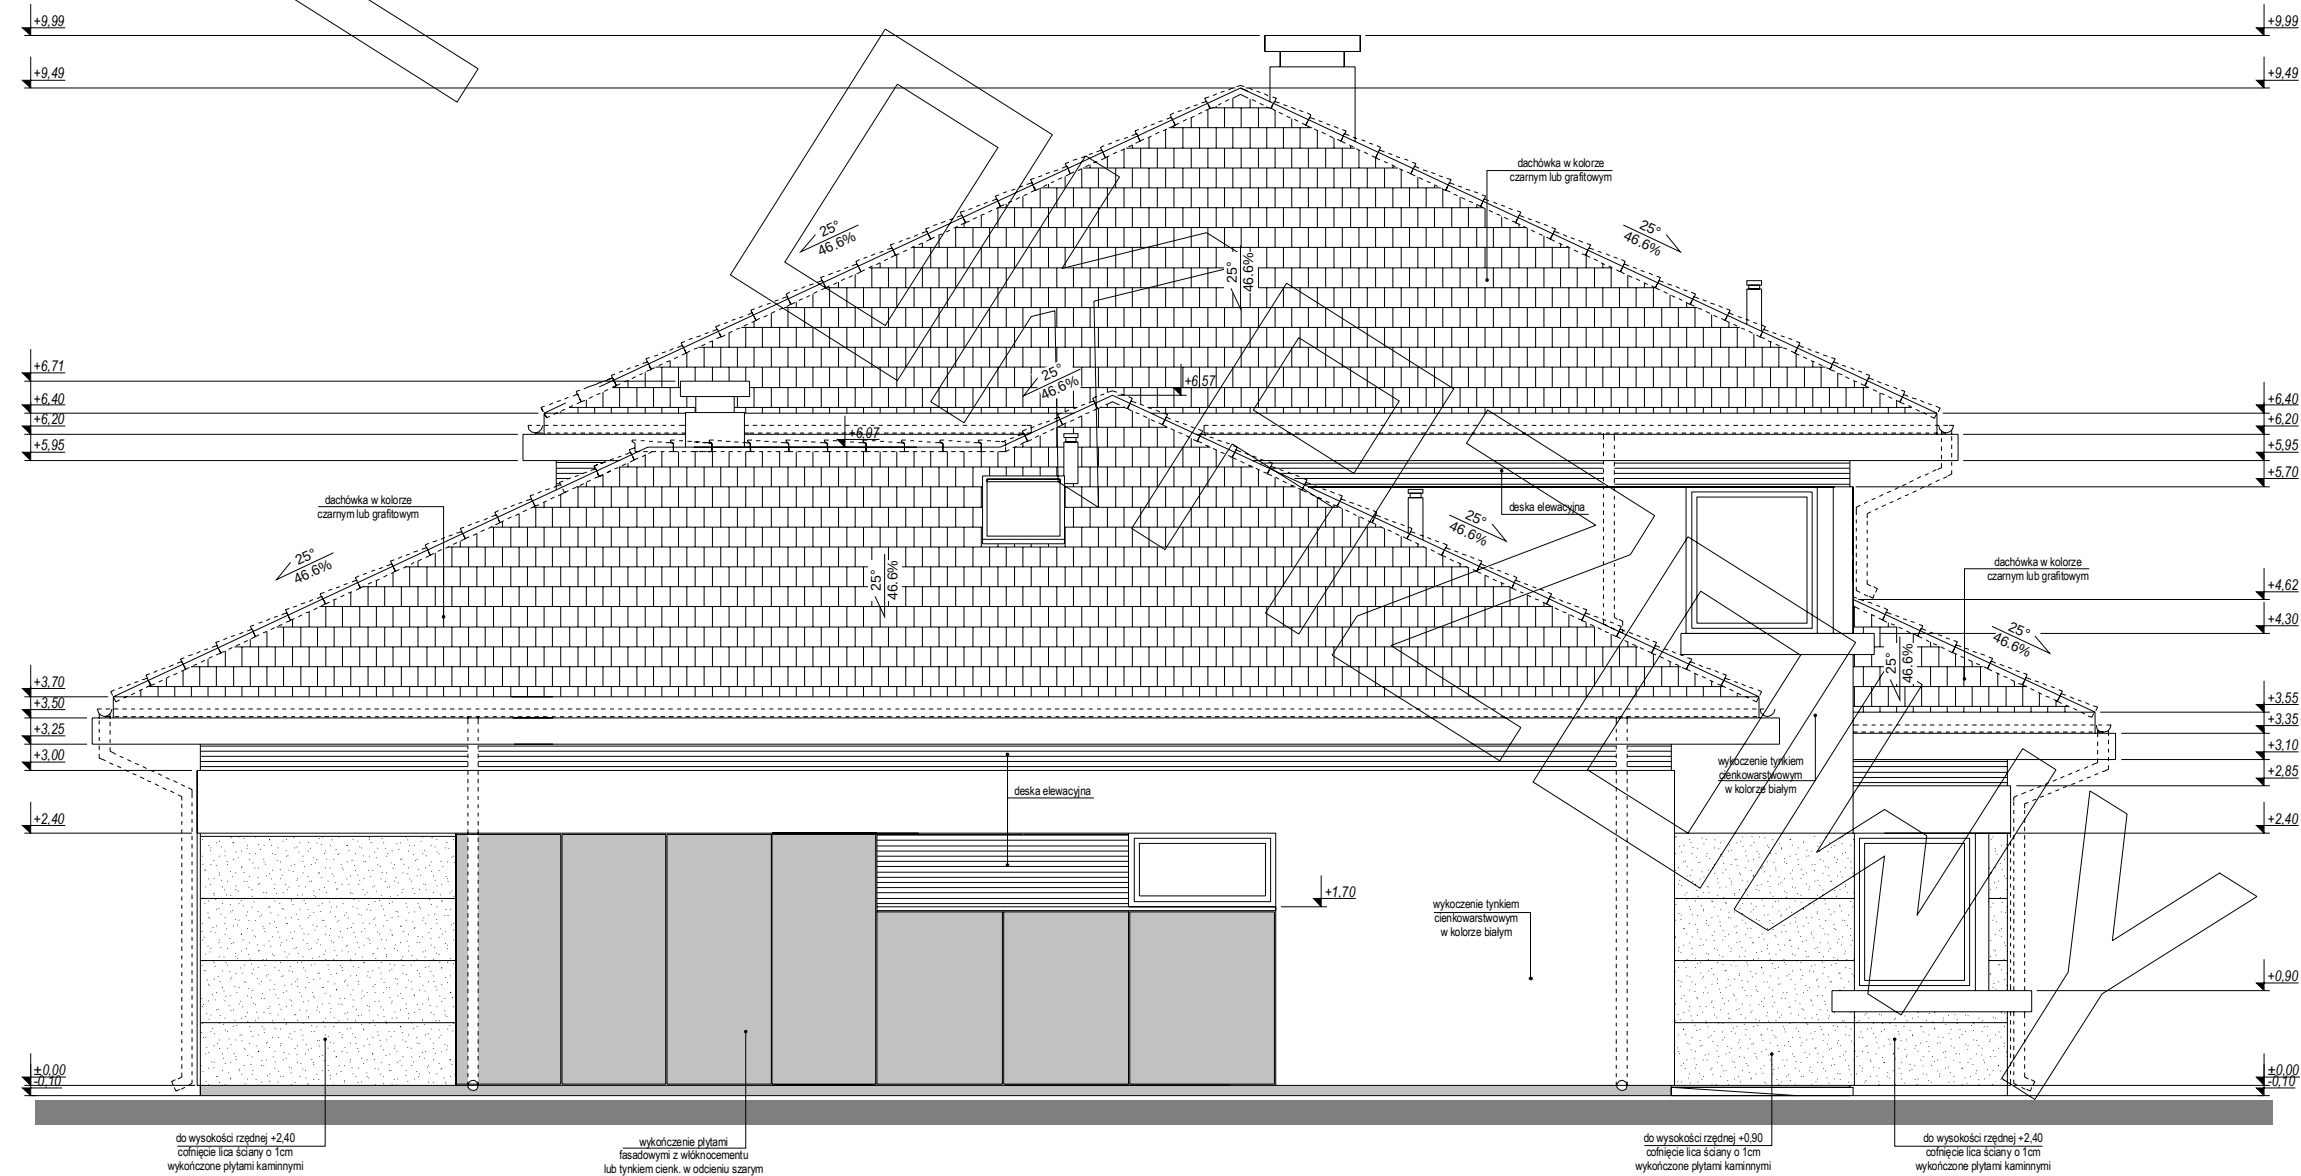

elewacja boczna :