




ELEWACJE

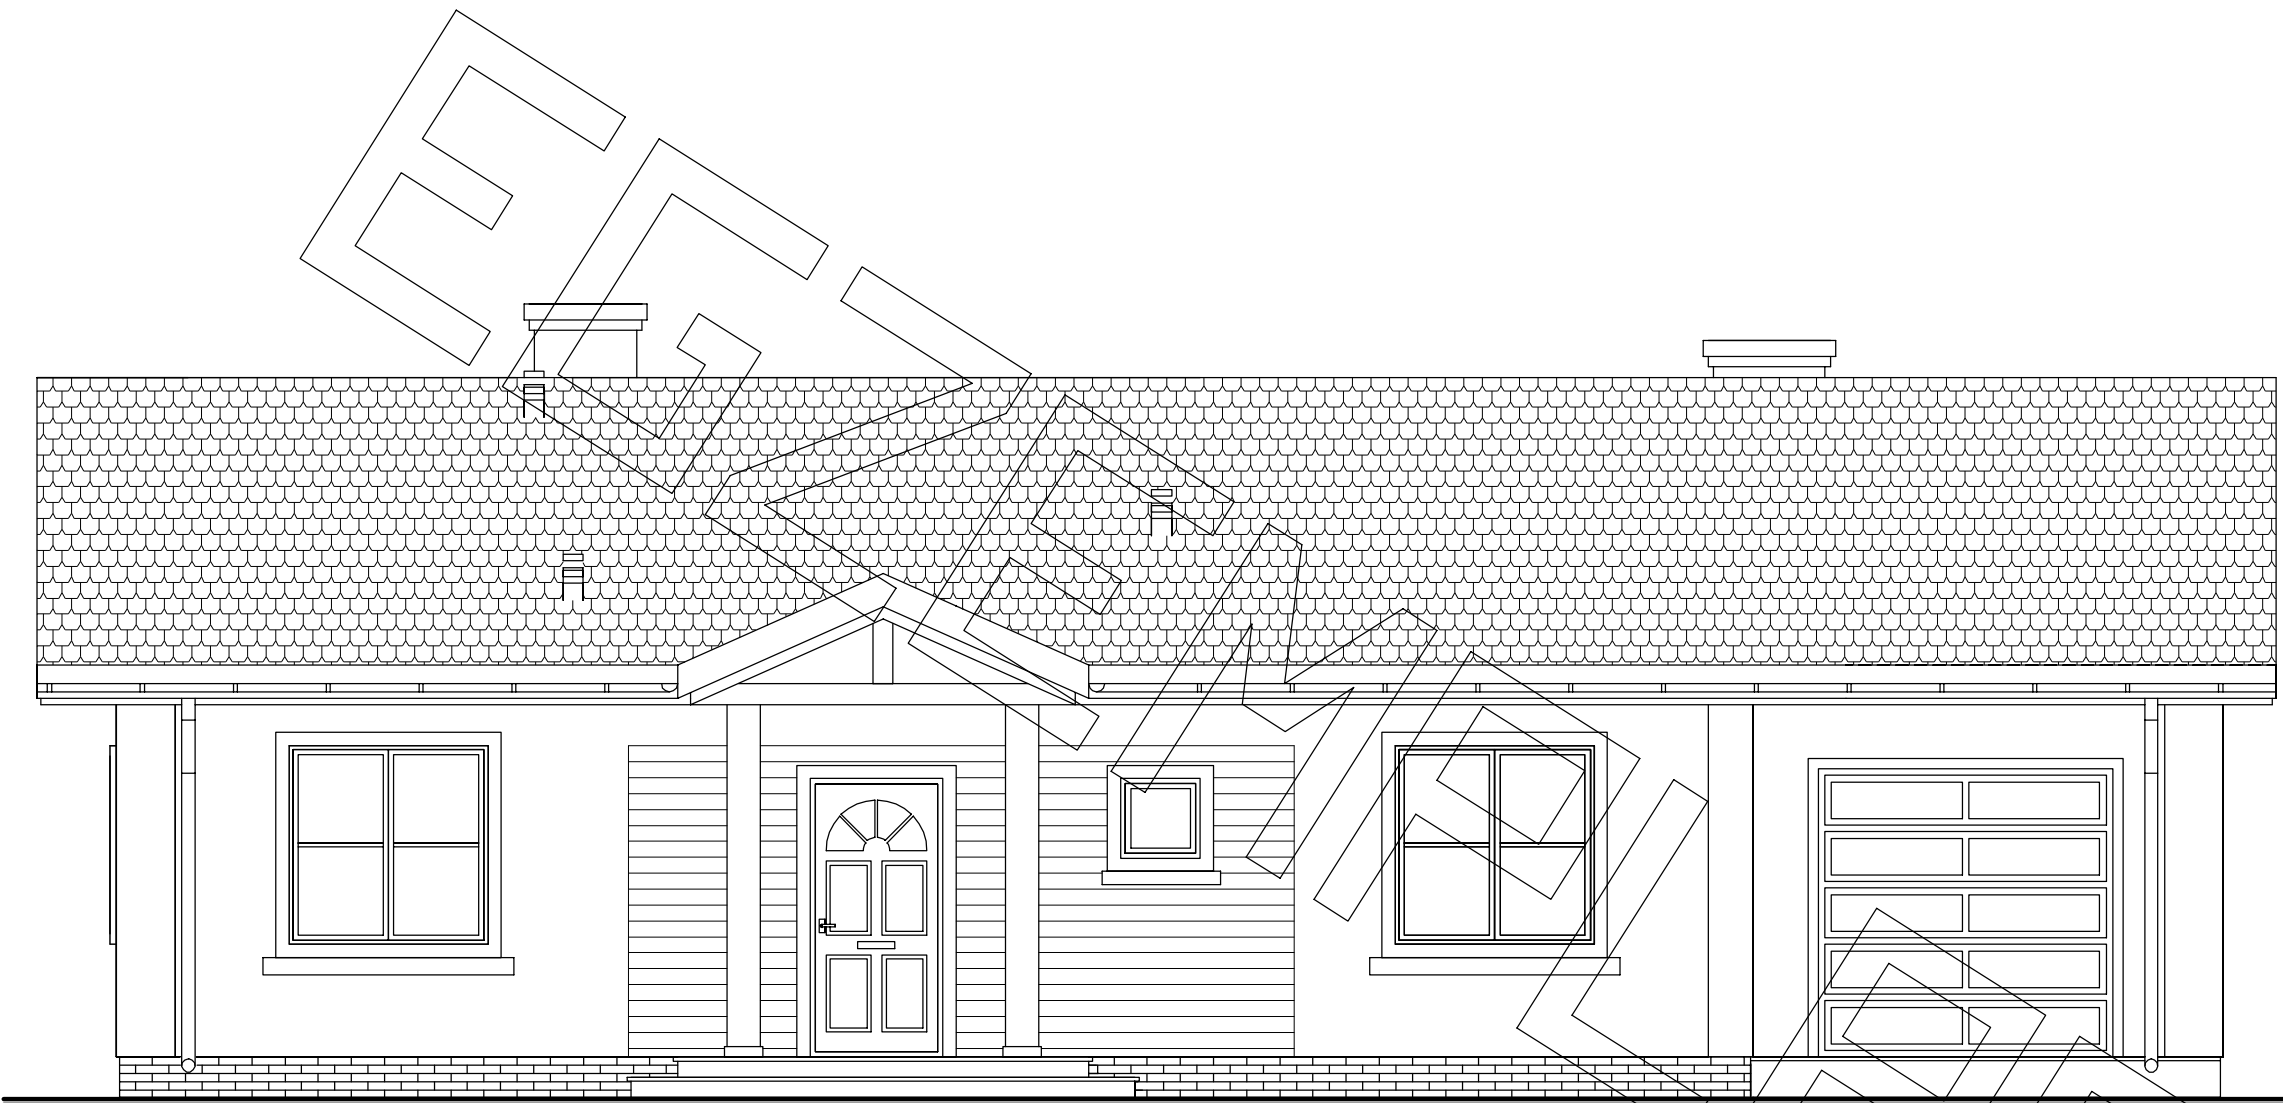


ELEWACJA FRONTOWA :

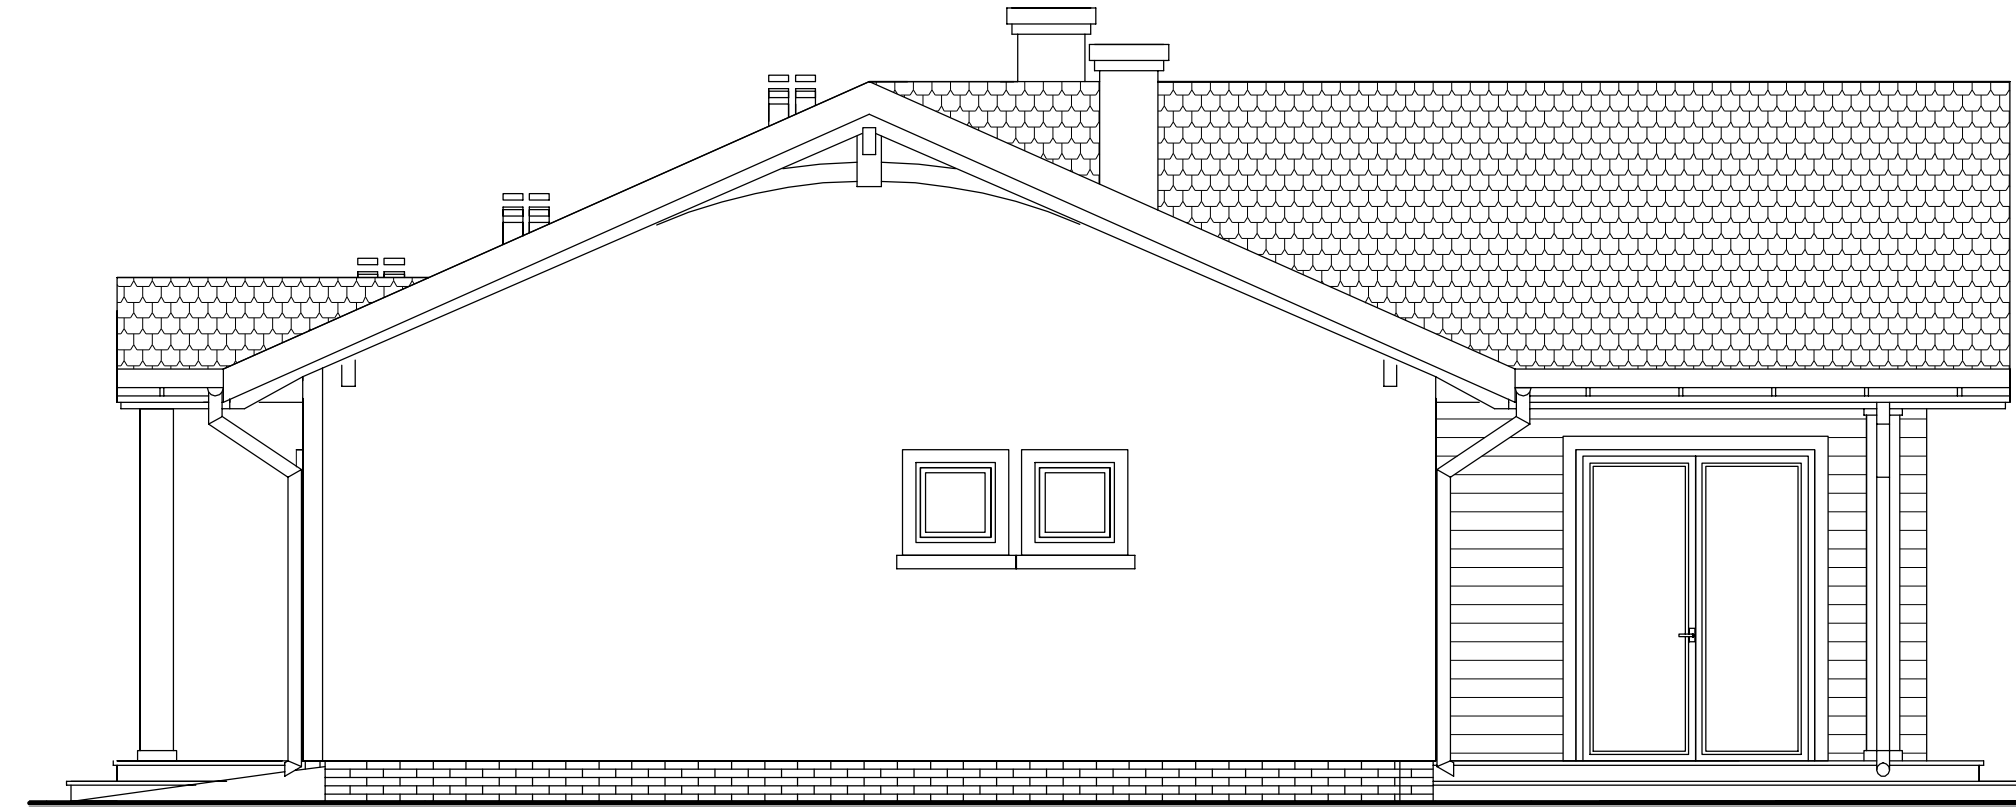

ELEWACJA BOCZNA:

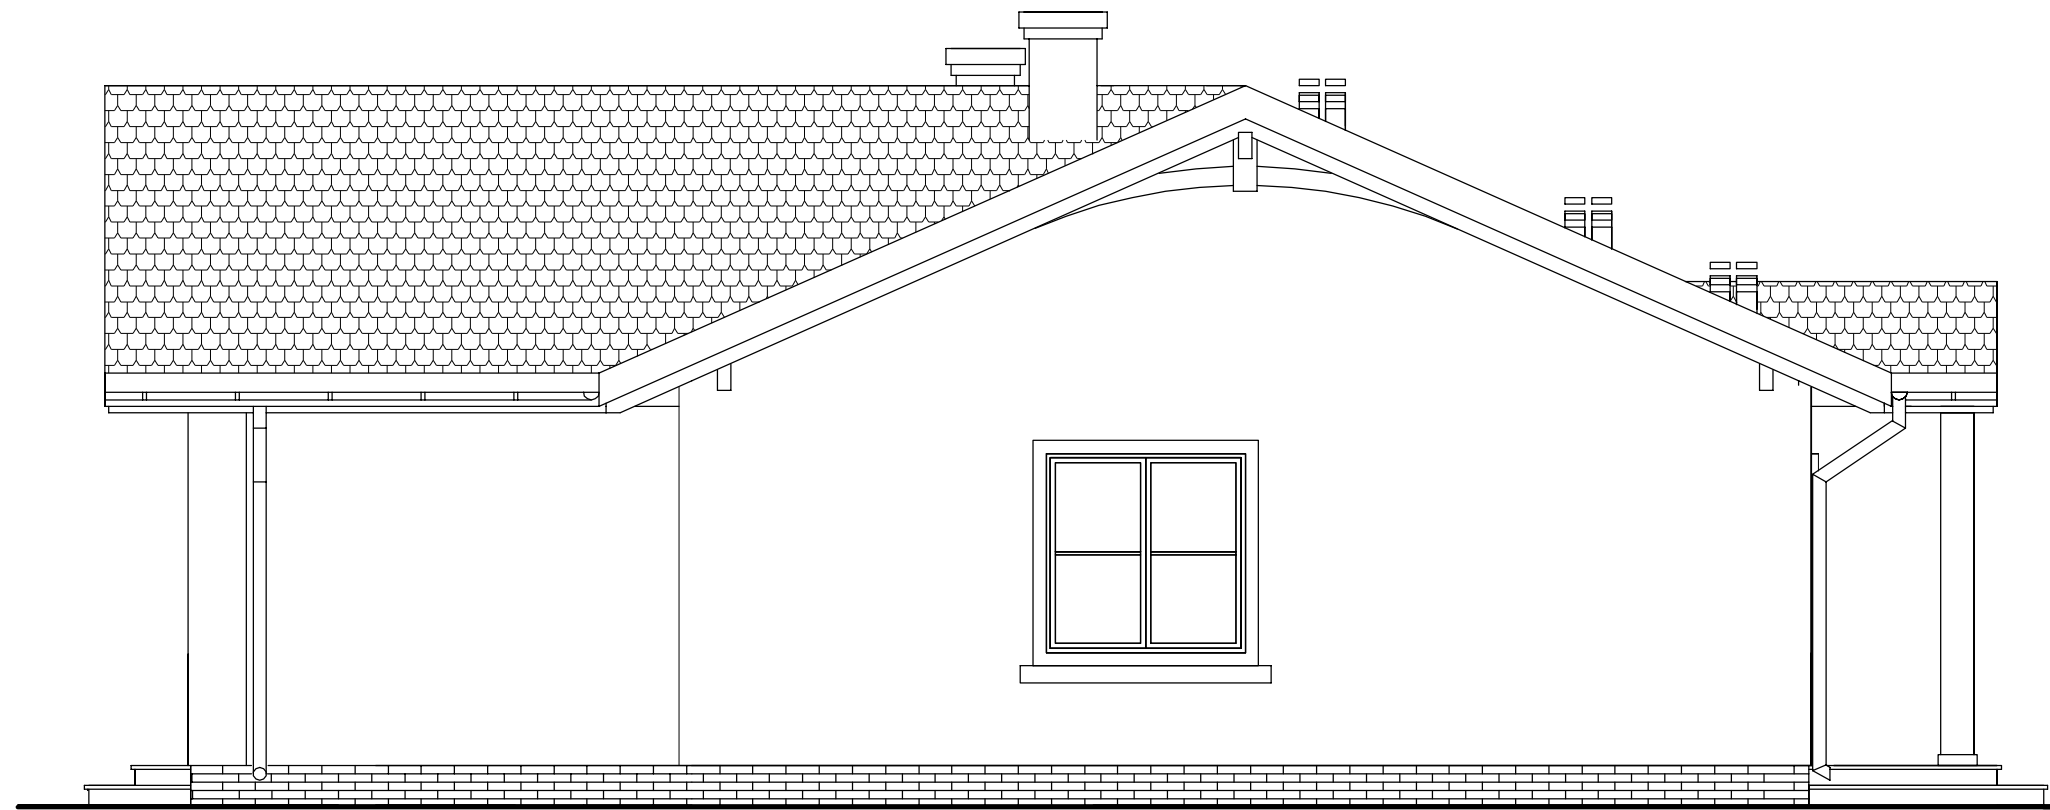

ELEWACJA BOCZNA:

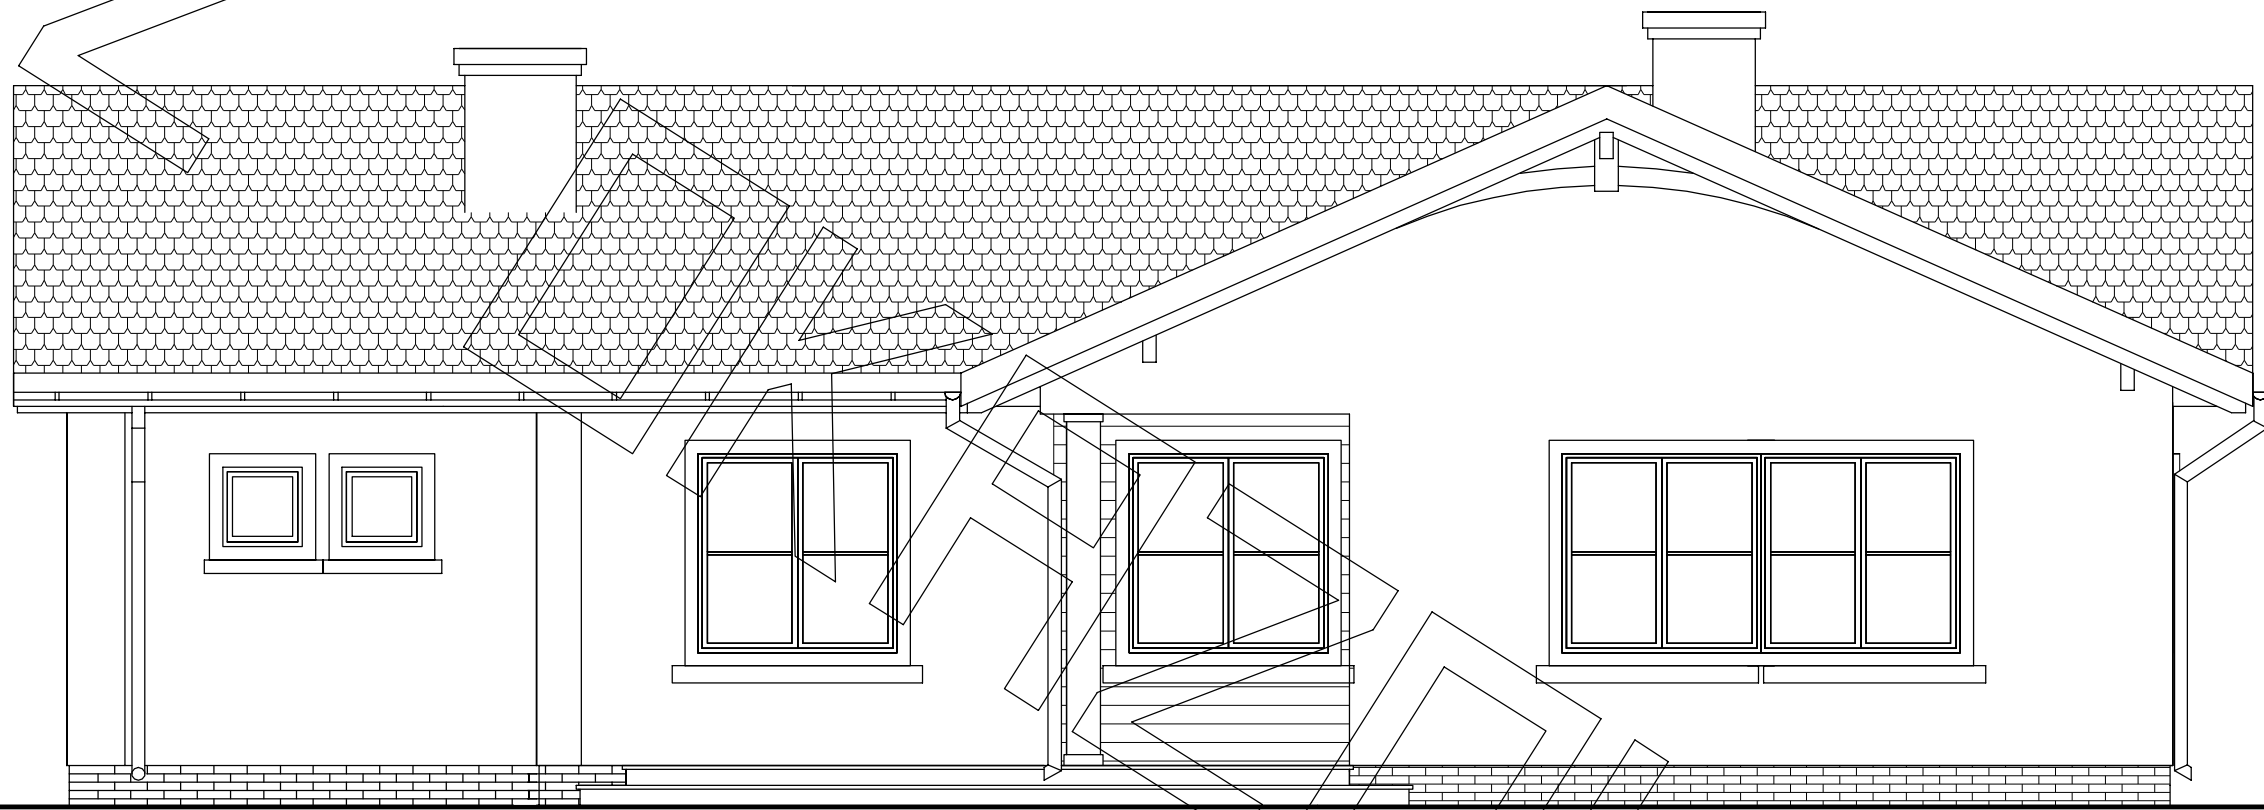

ELEWACJA TYLNA:

