




RZUT PARTERU

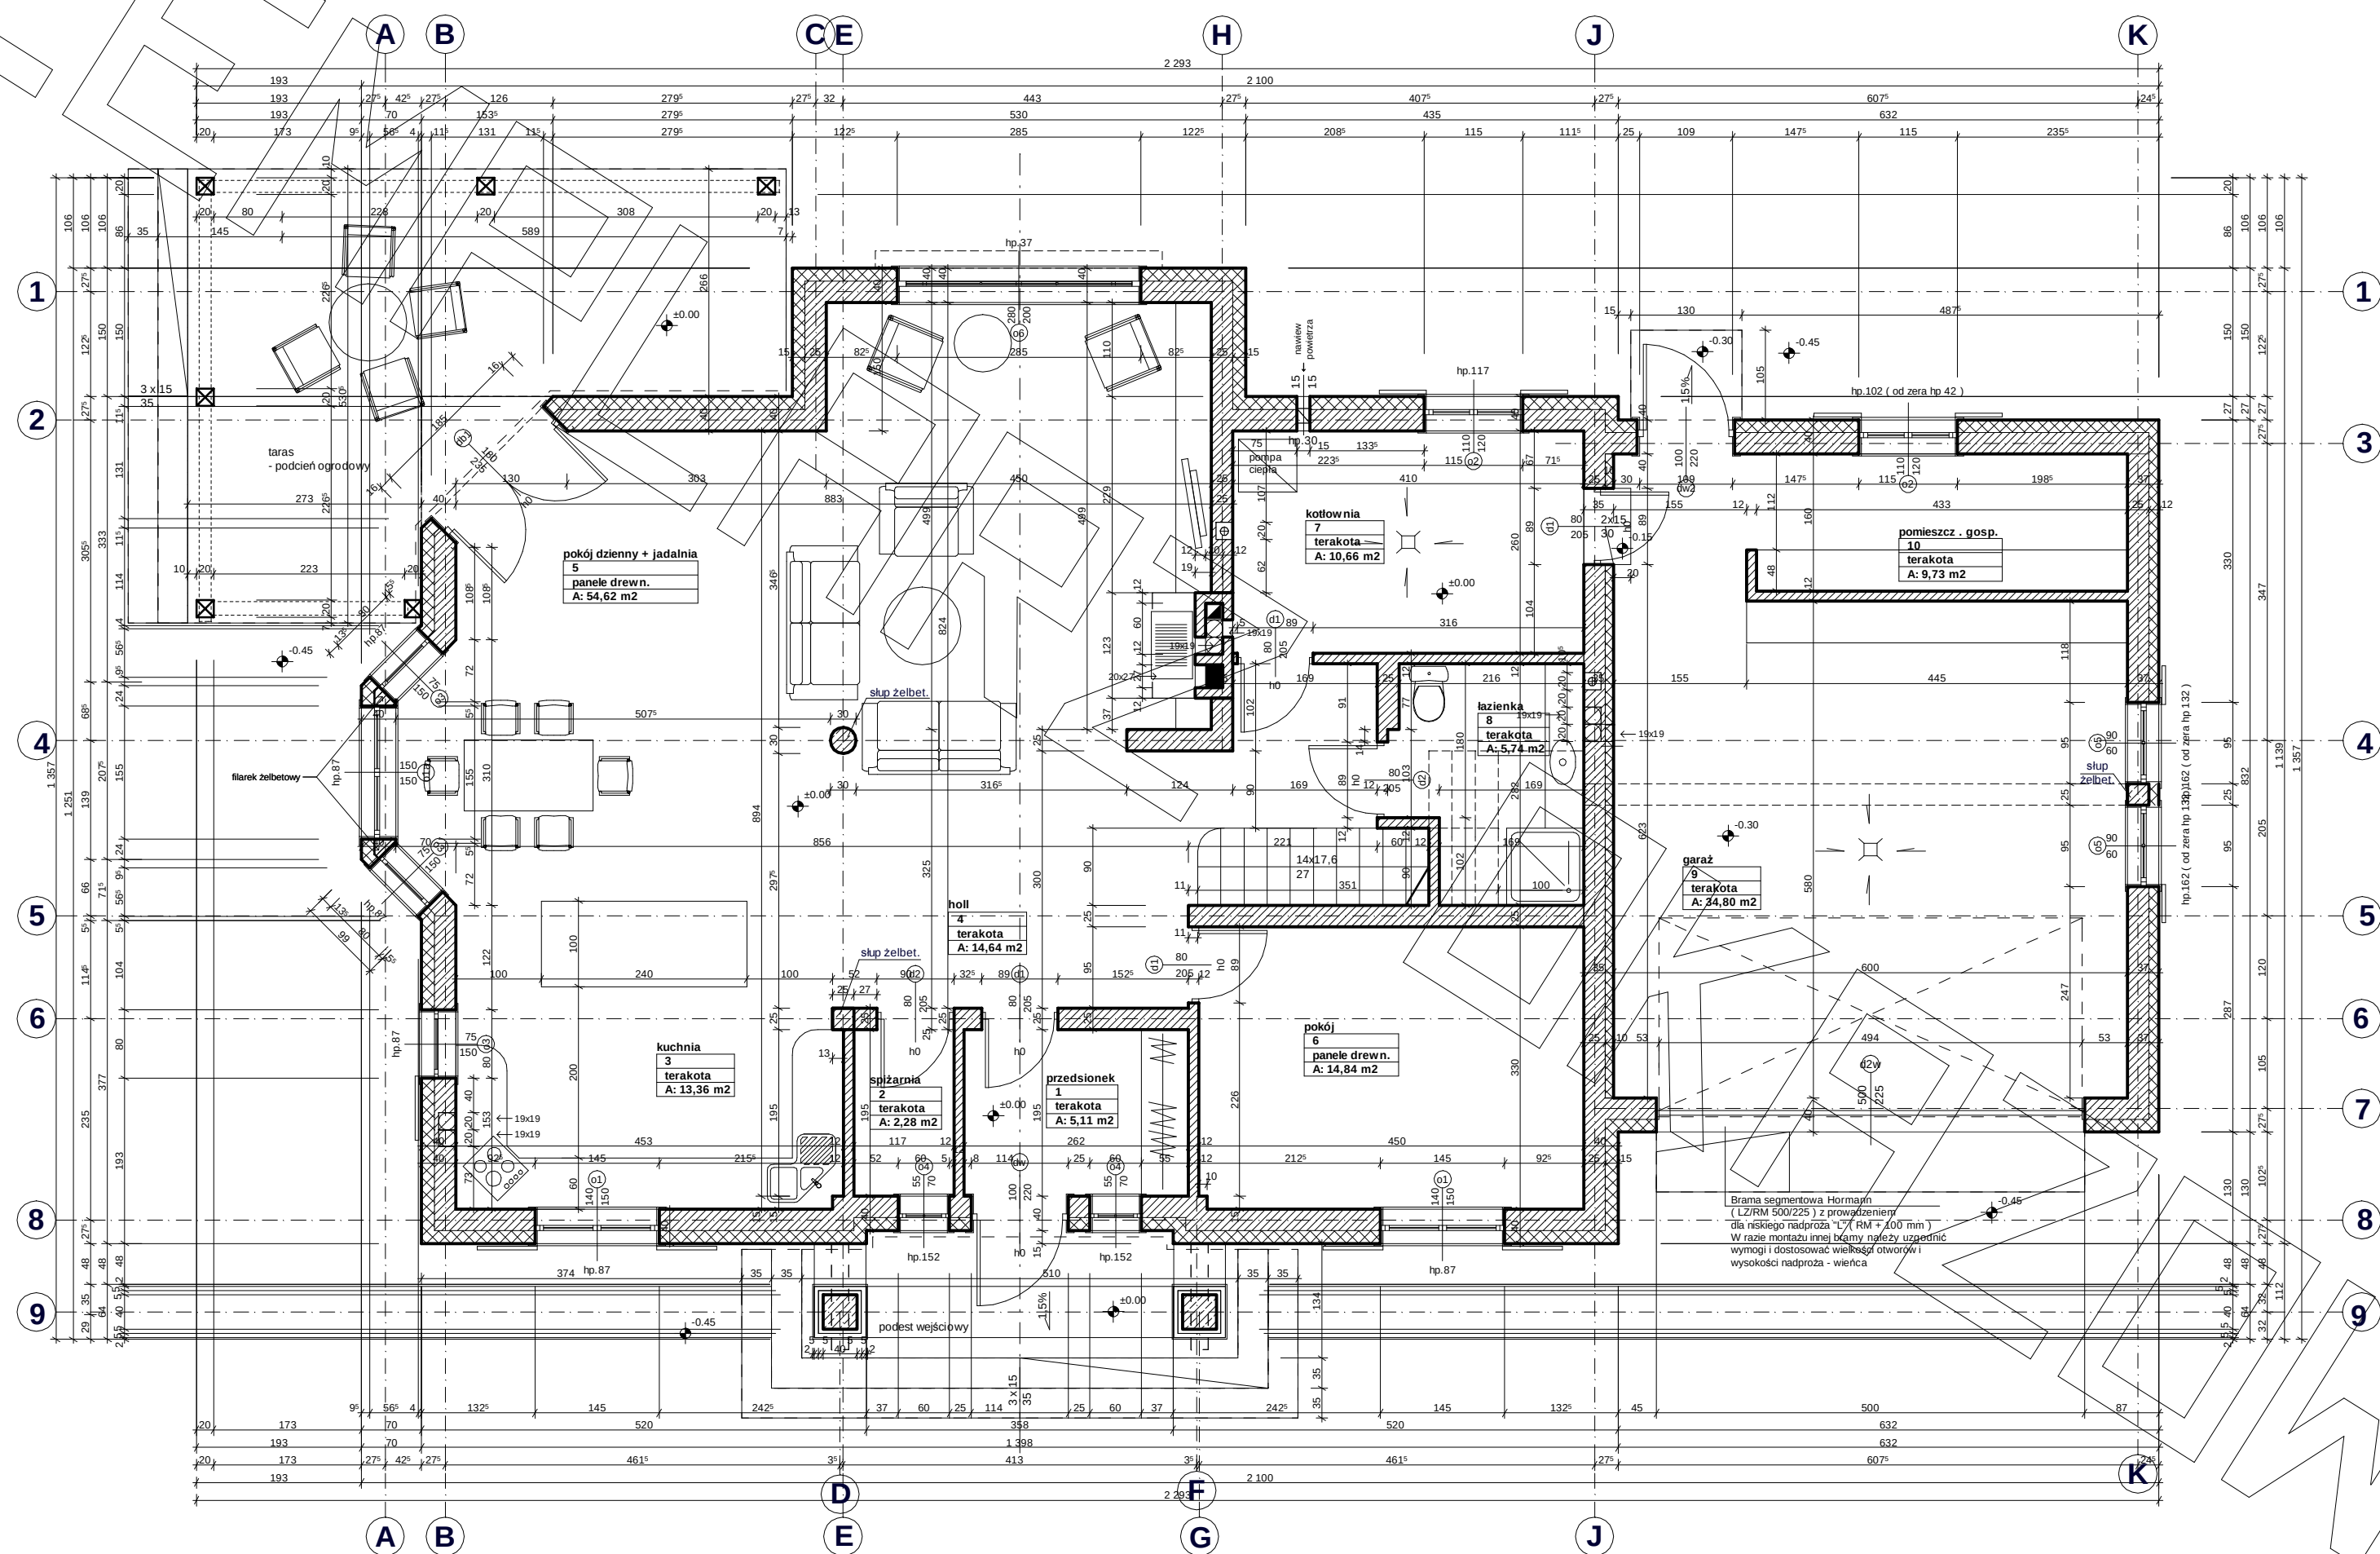

RZUT PODDASZA

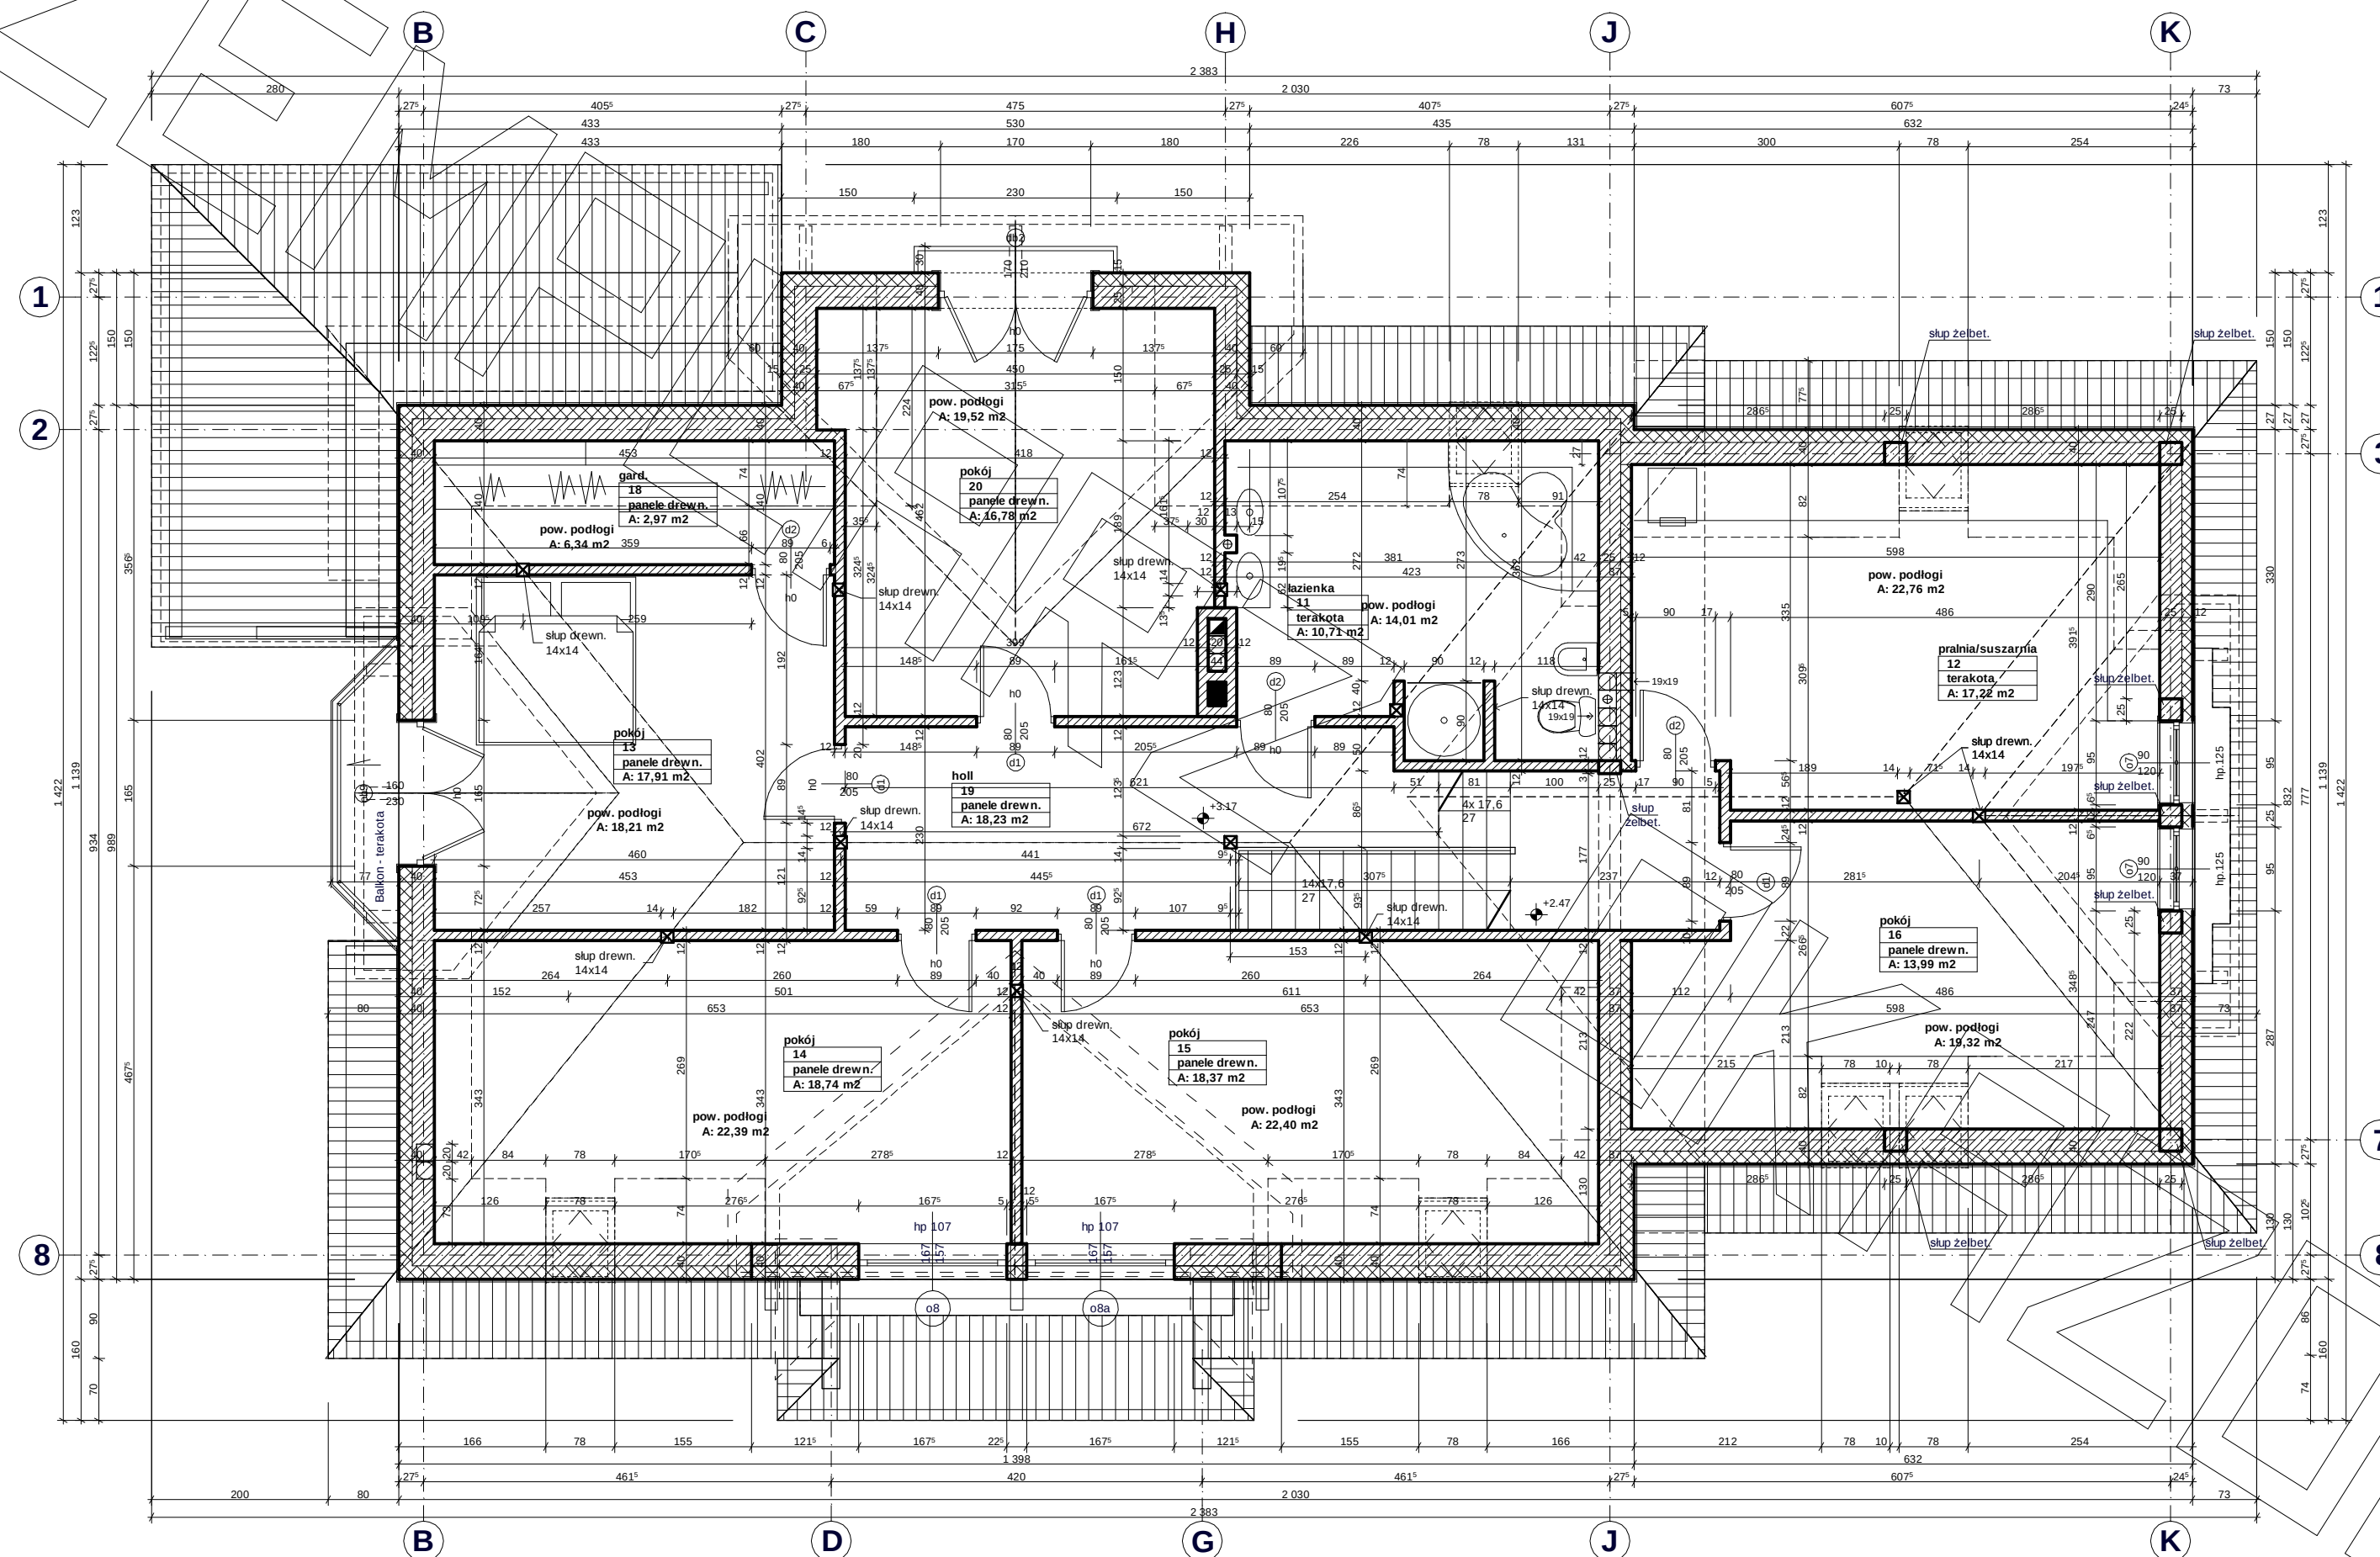


PRZEKRÓJ

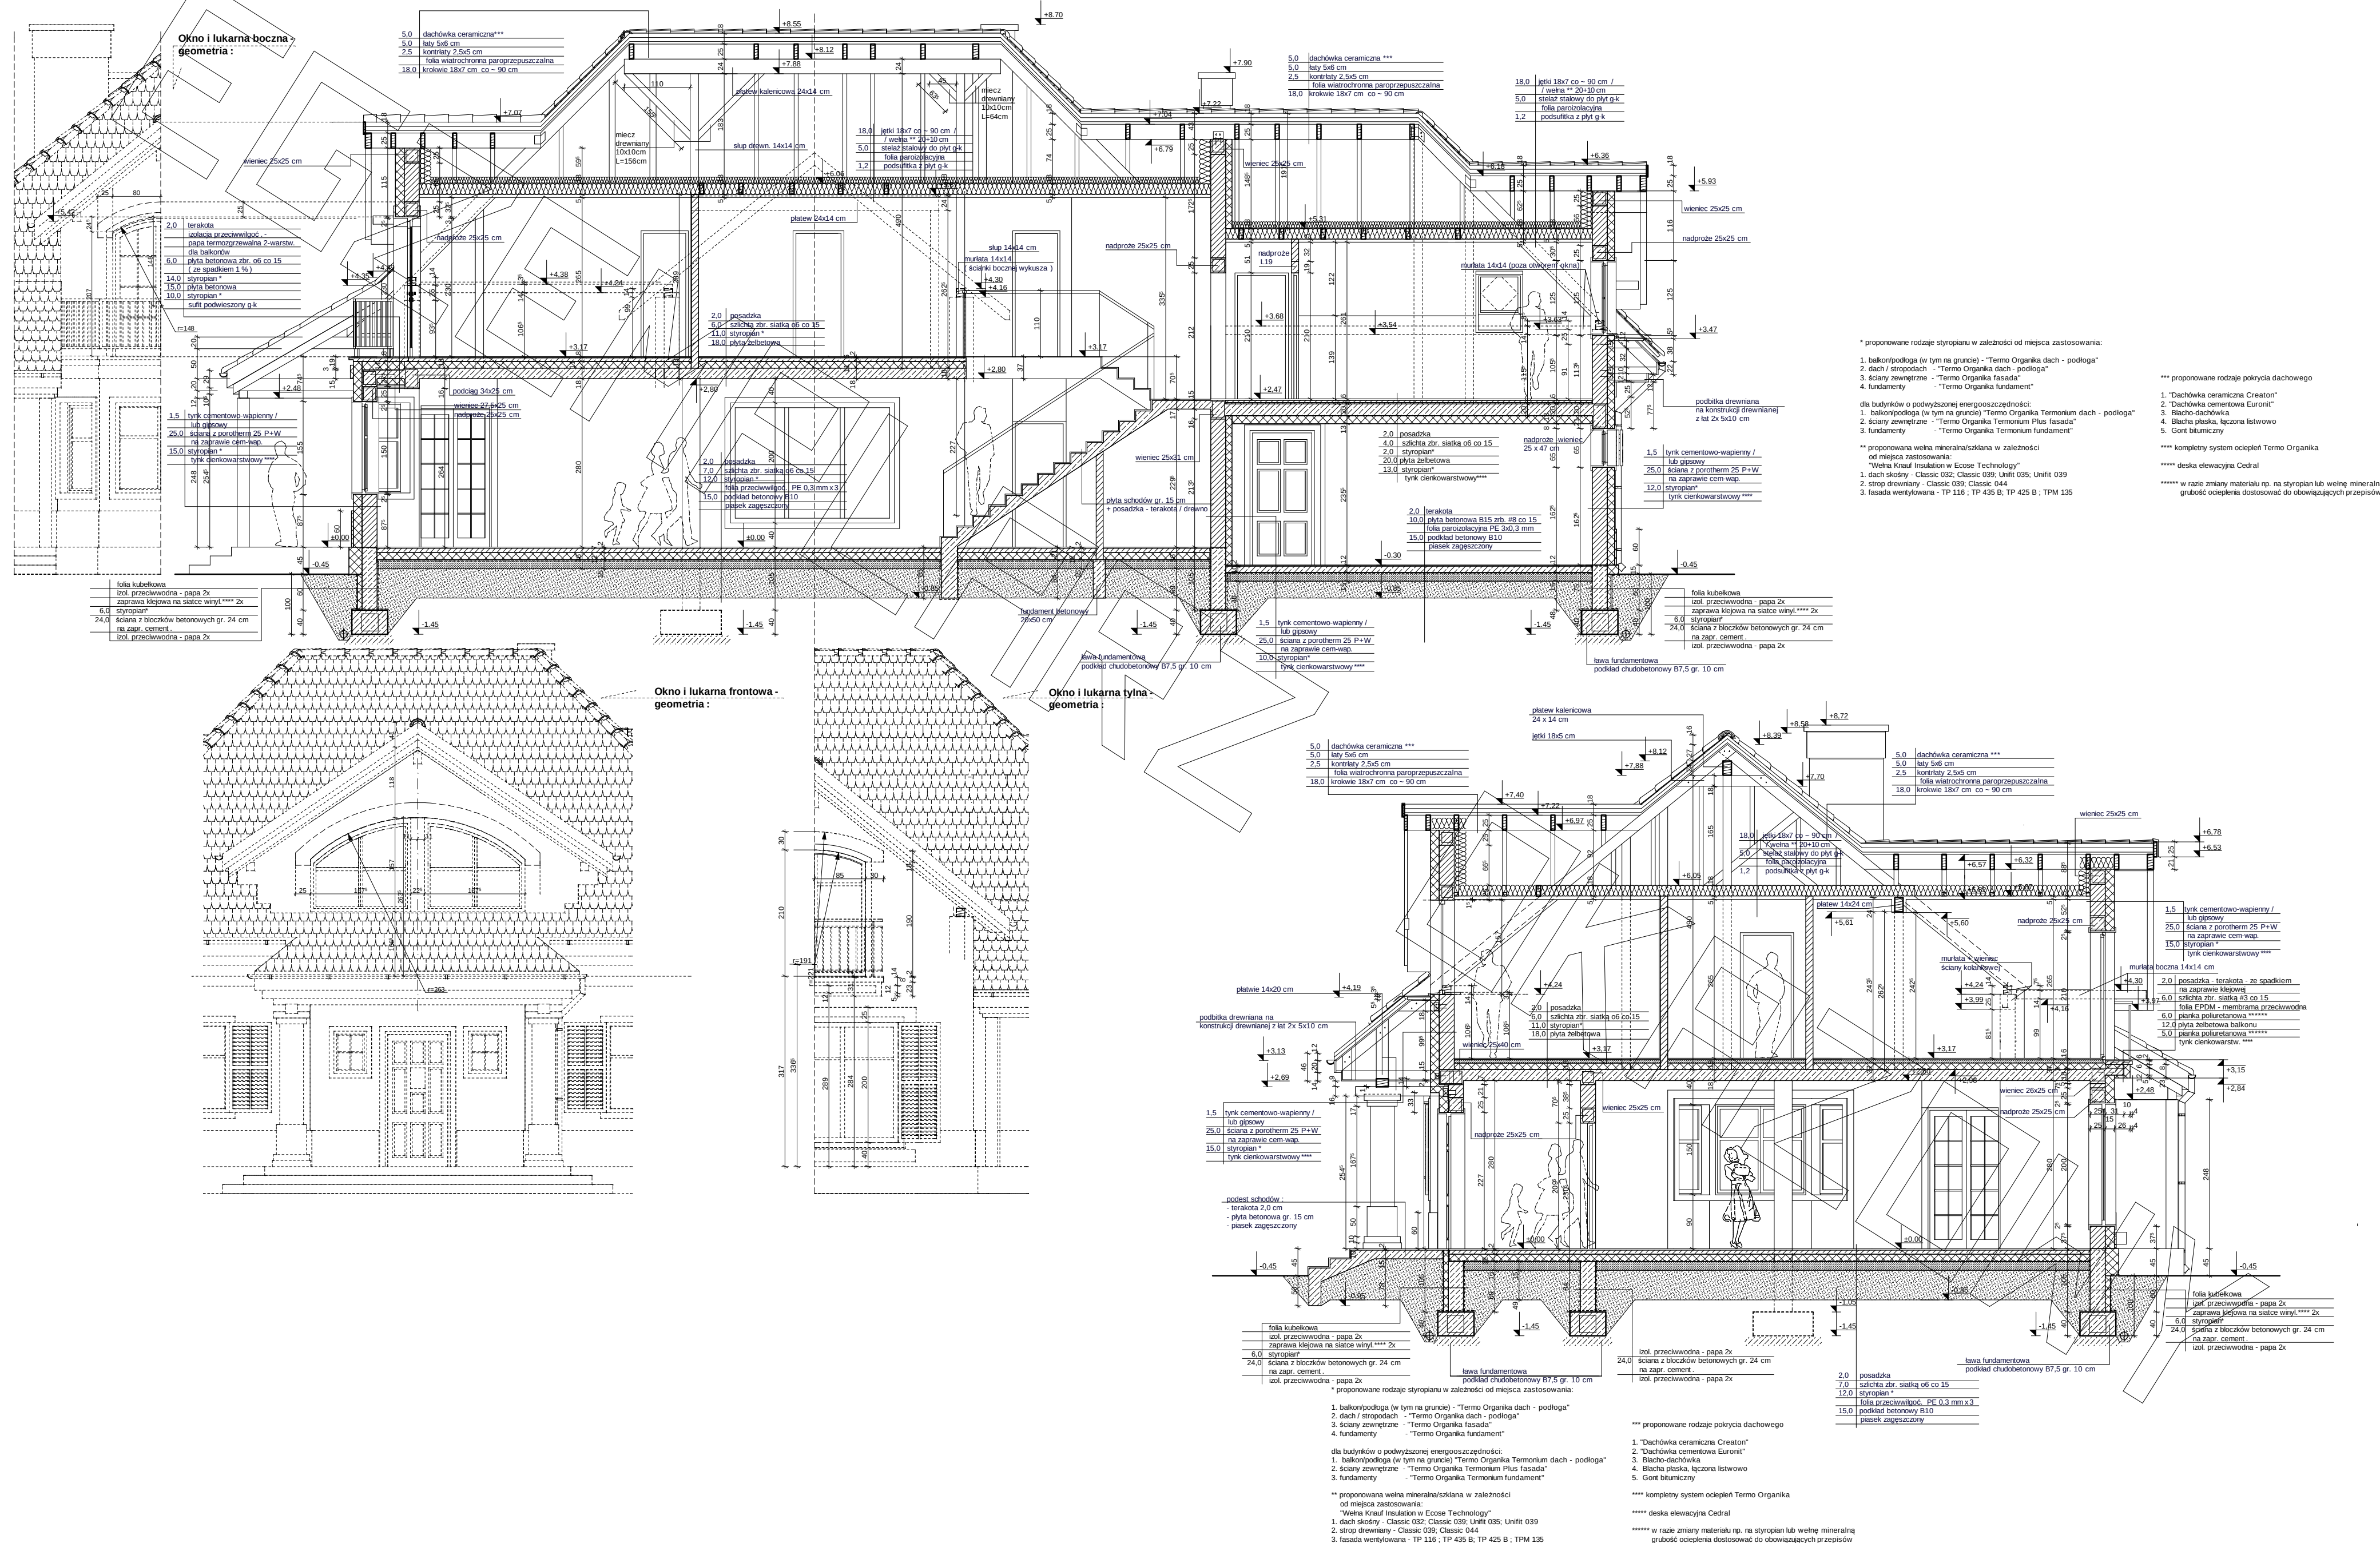



elewacja frontowa :

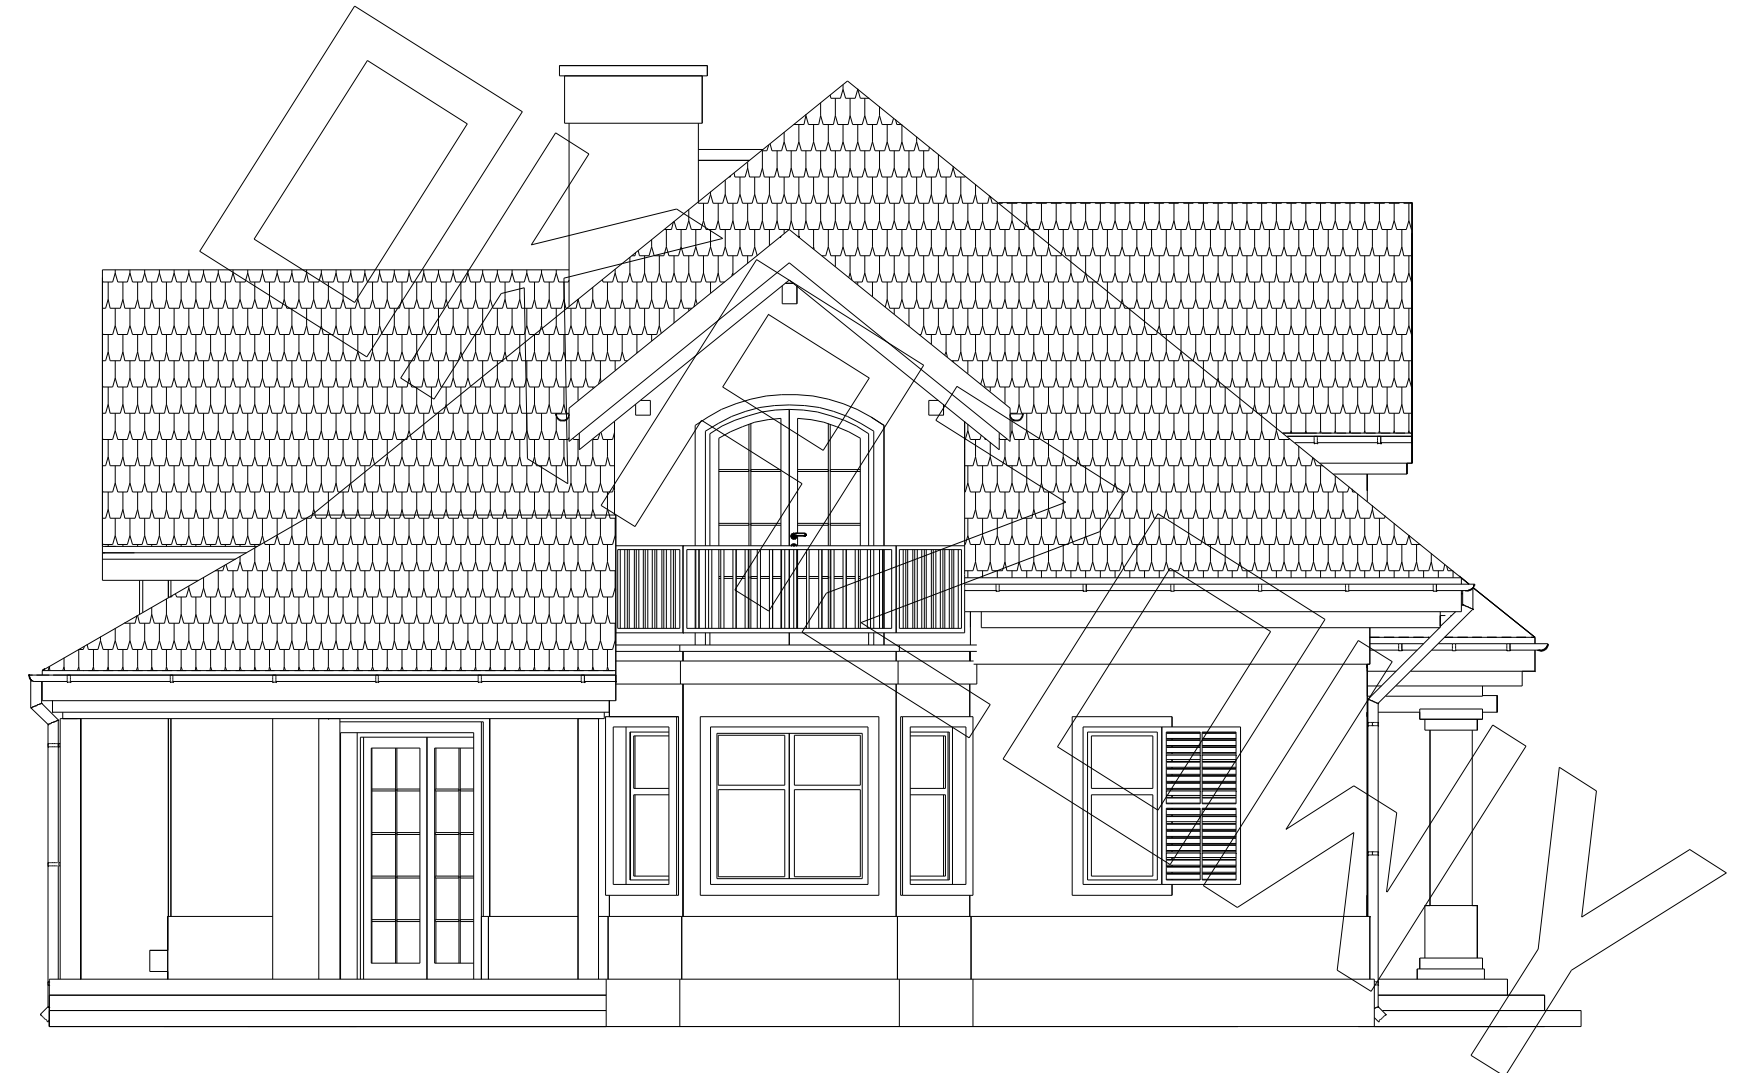

elewacja boczna :



elewacja tylna :



elewacja boczna :