


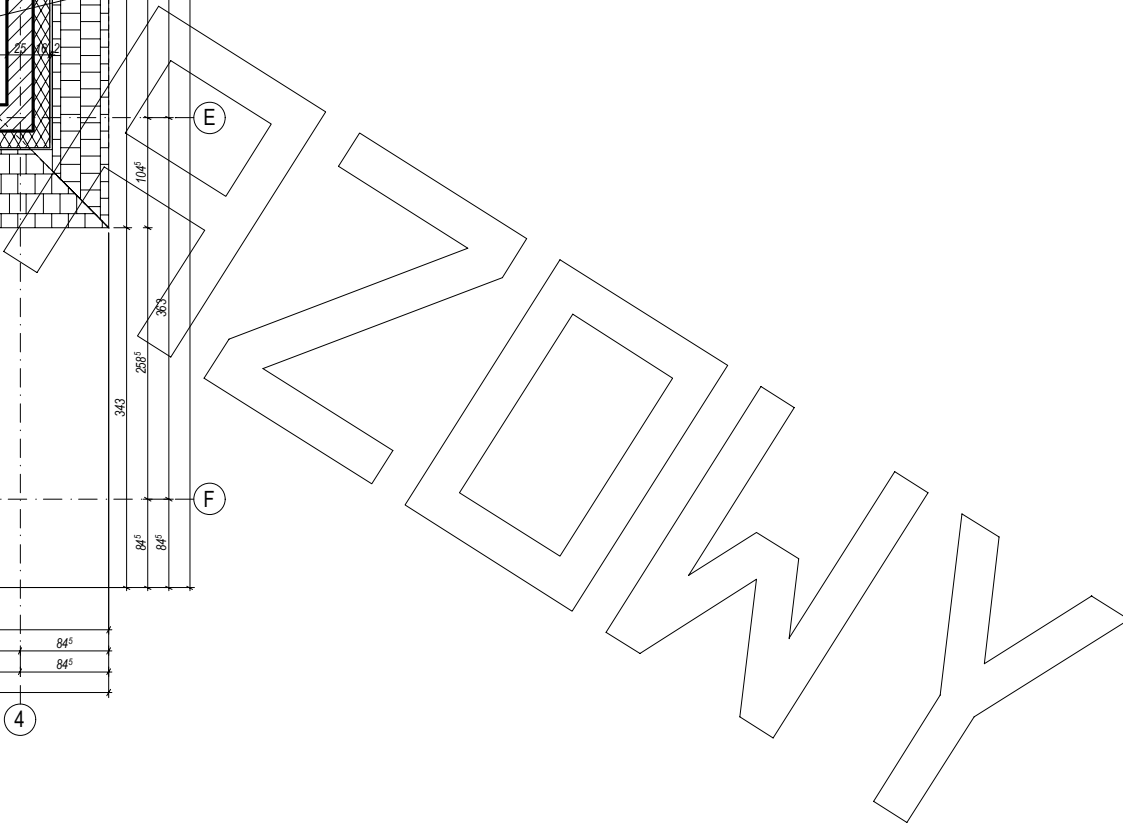
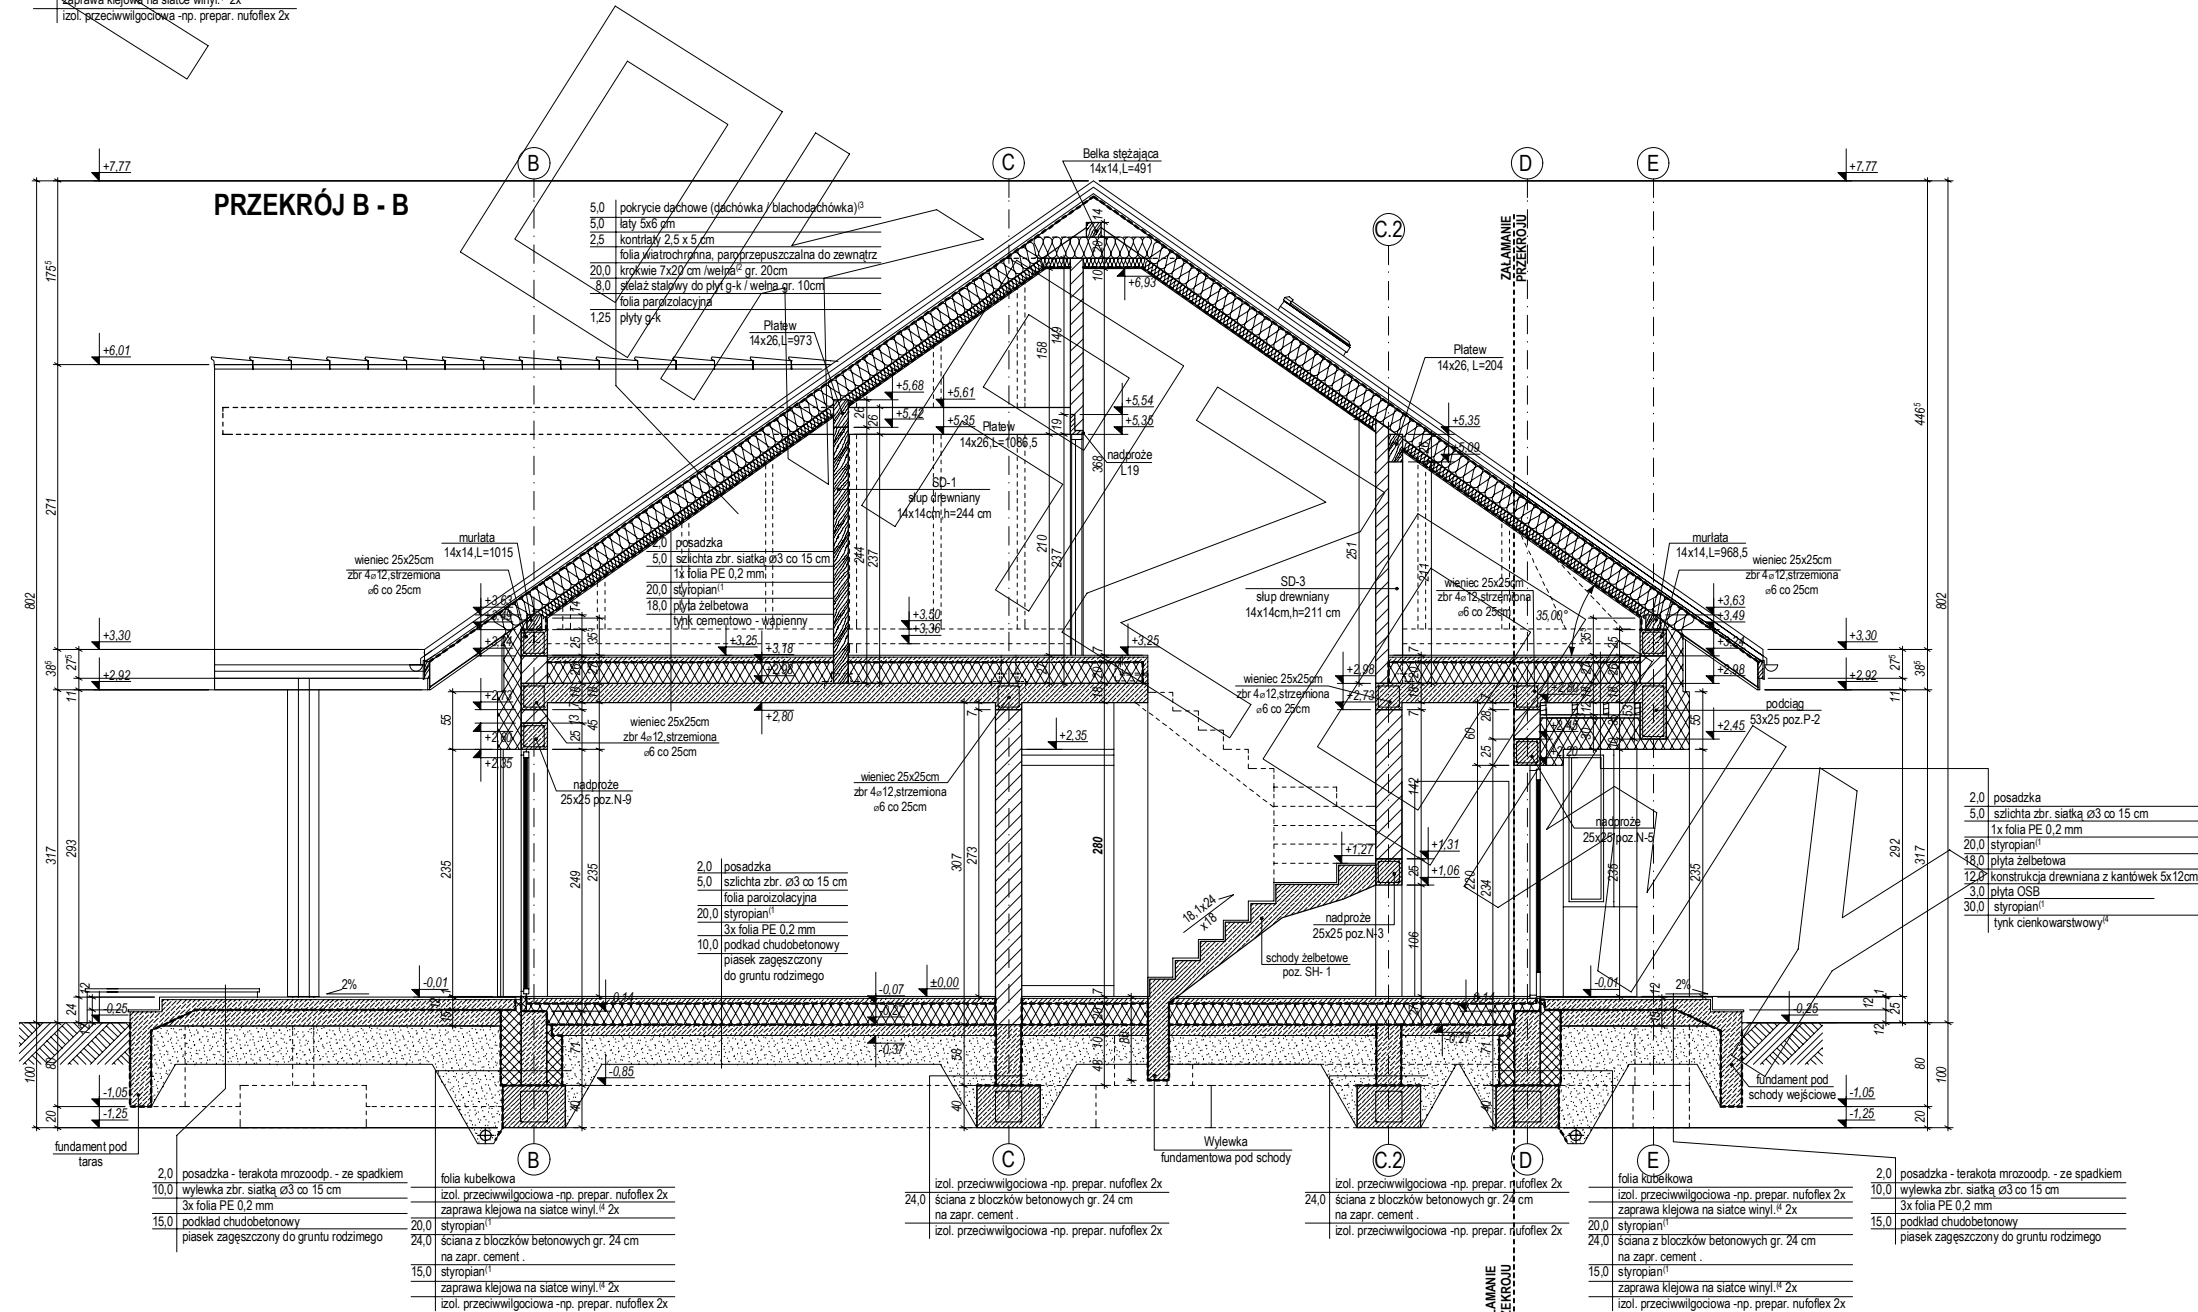
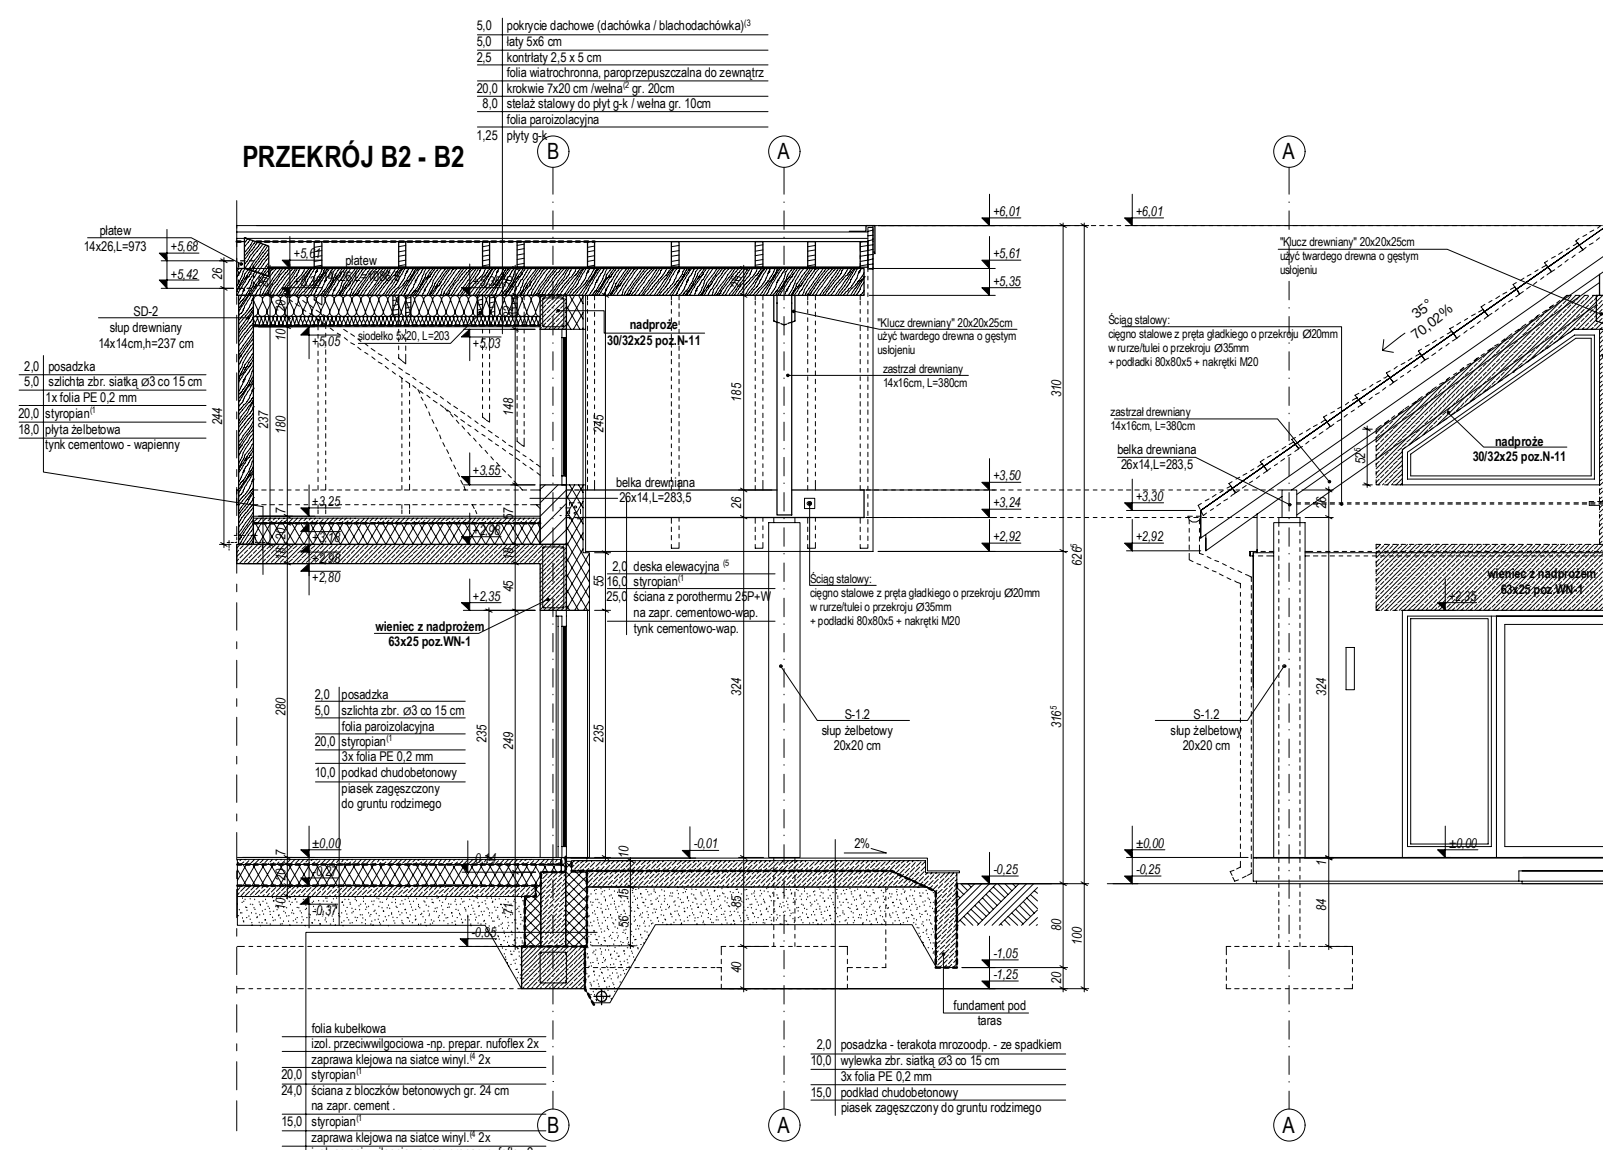


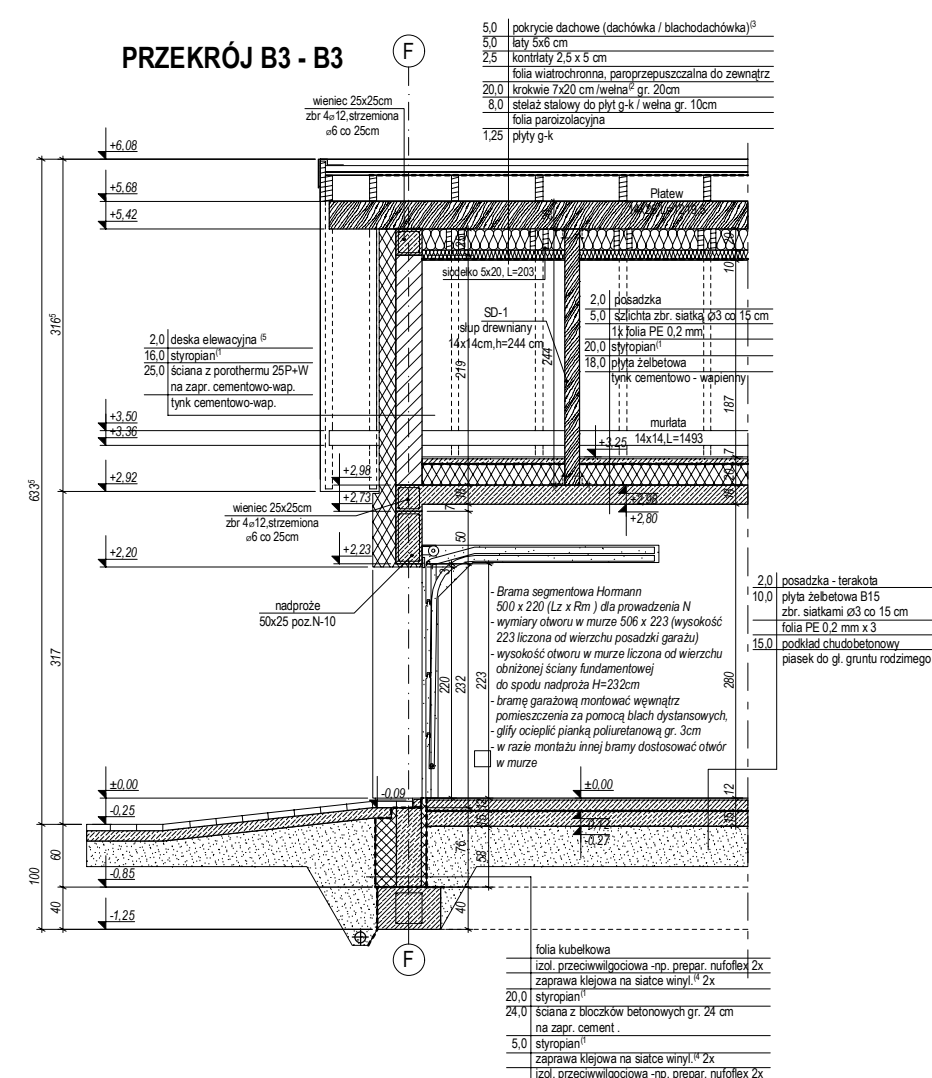


PRZEKRÓJ

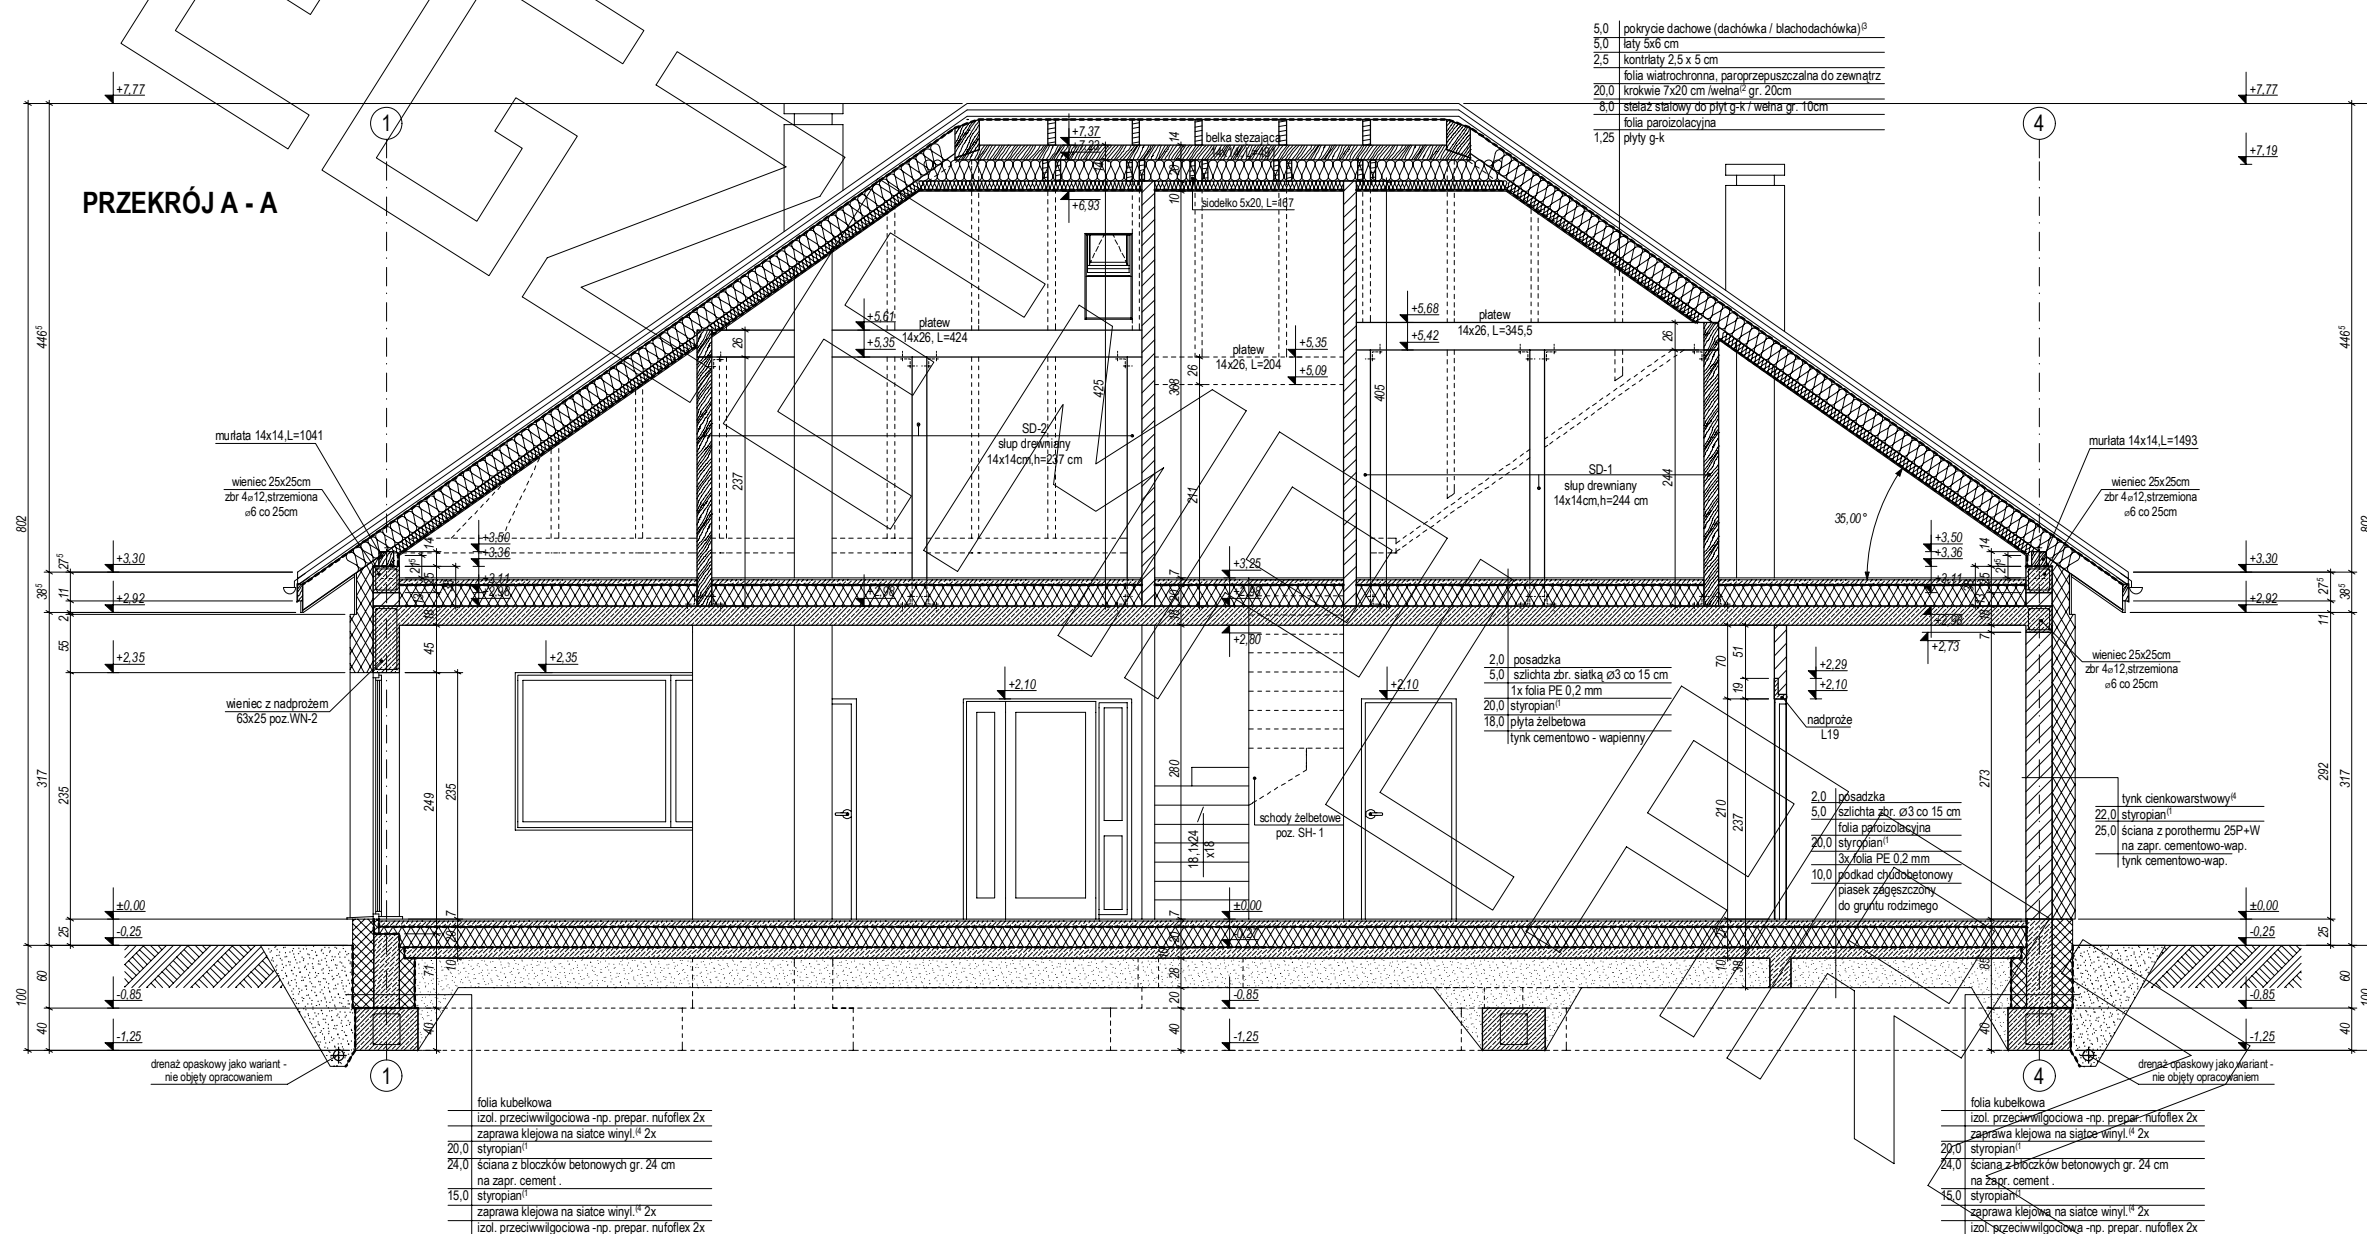


ELEWACJE

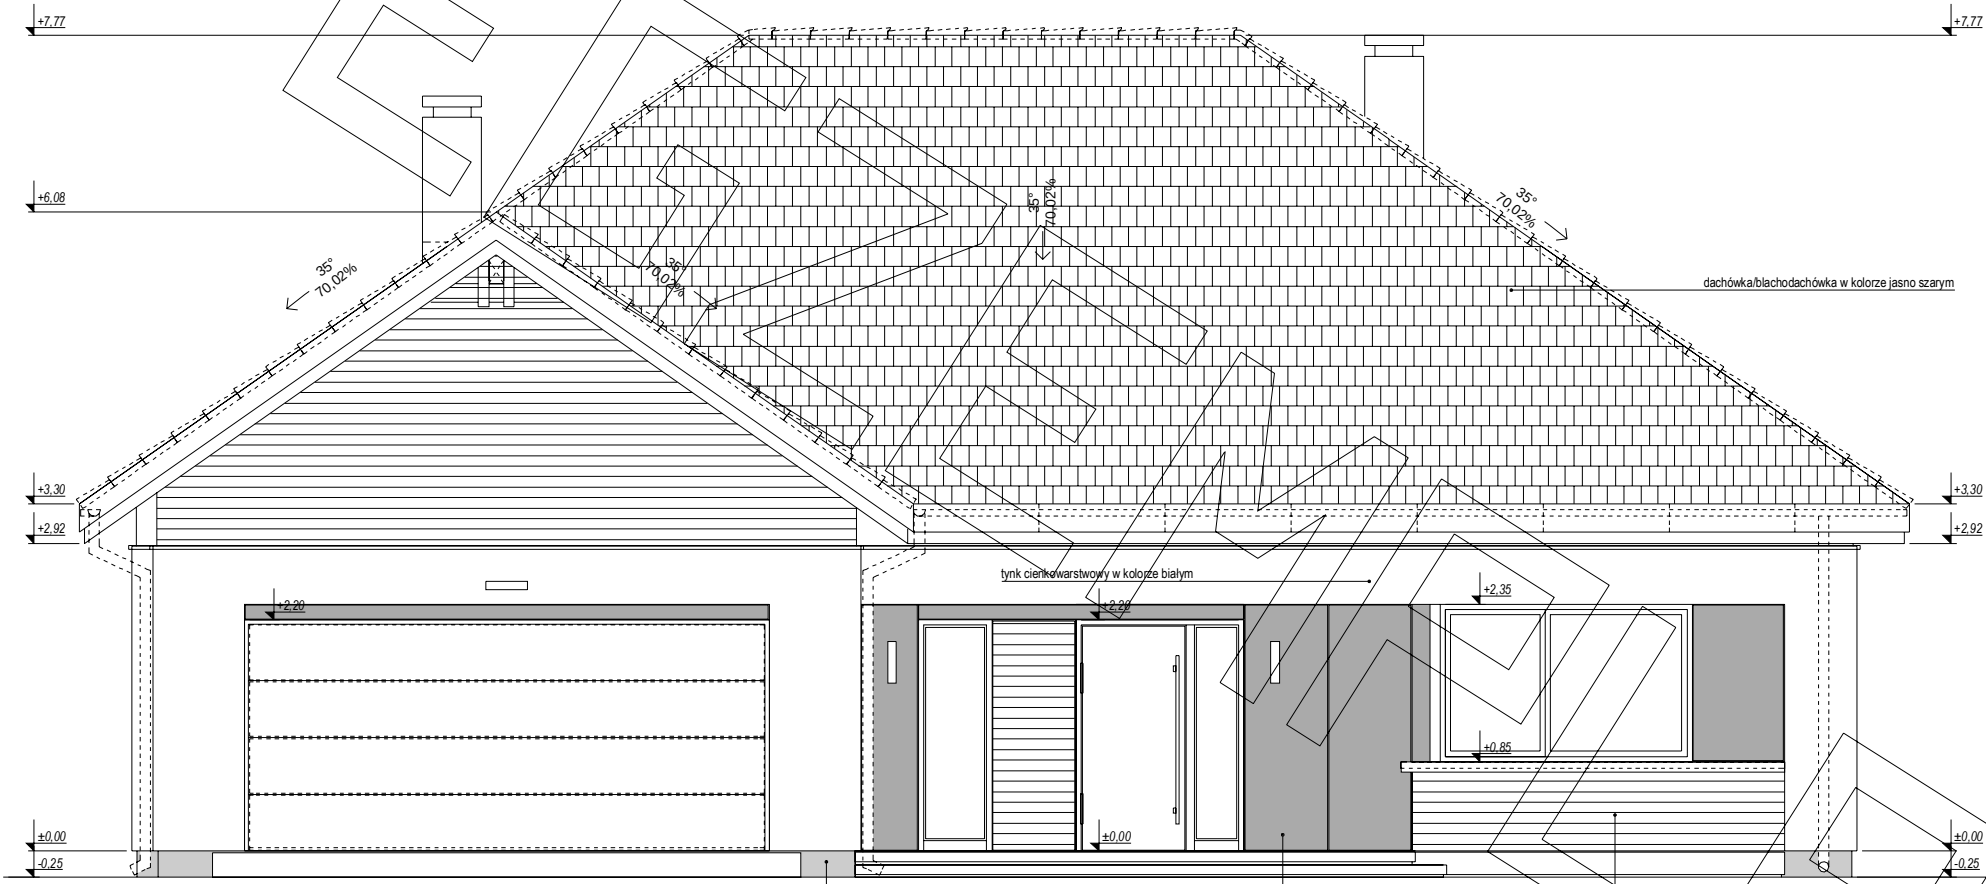


ELEWACJA FRONTOWA:

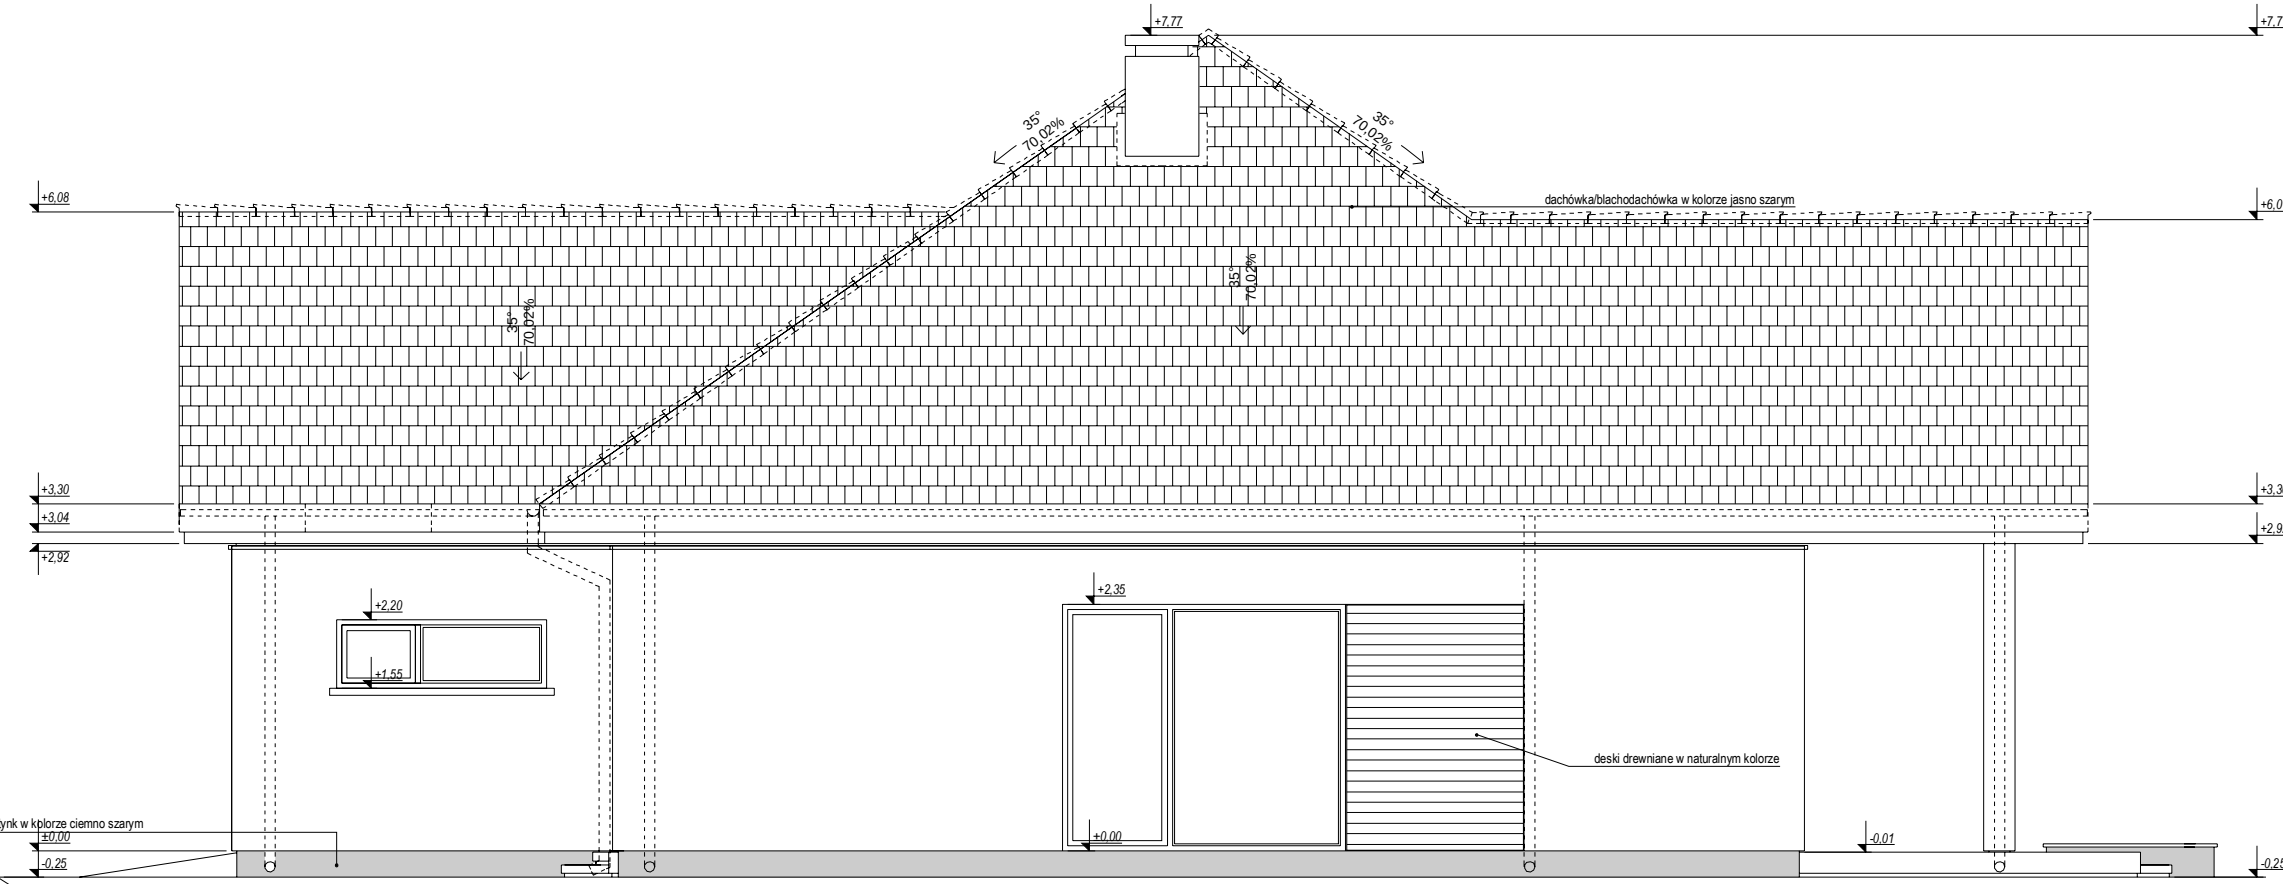

ELEWACJA BOCZNA:

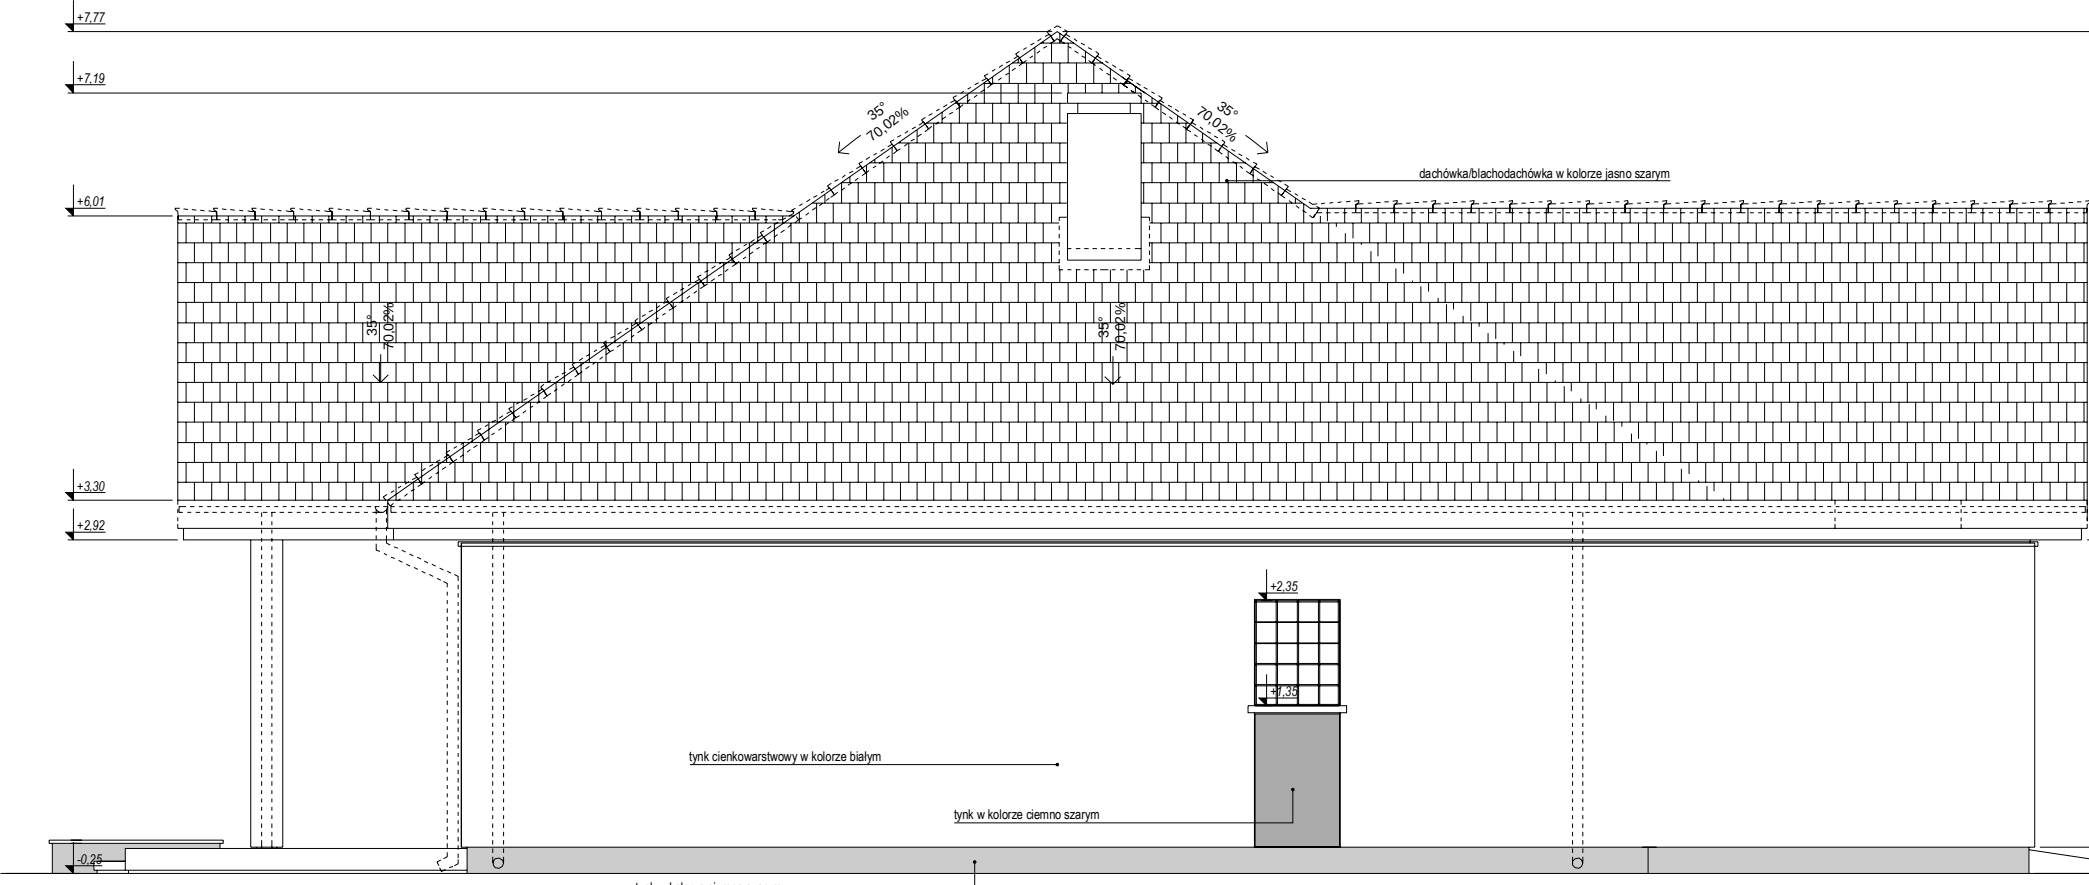

ELEWACJA BOCZNA:

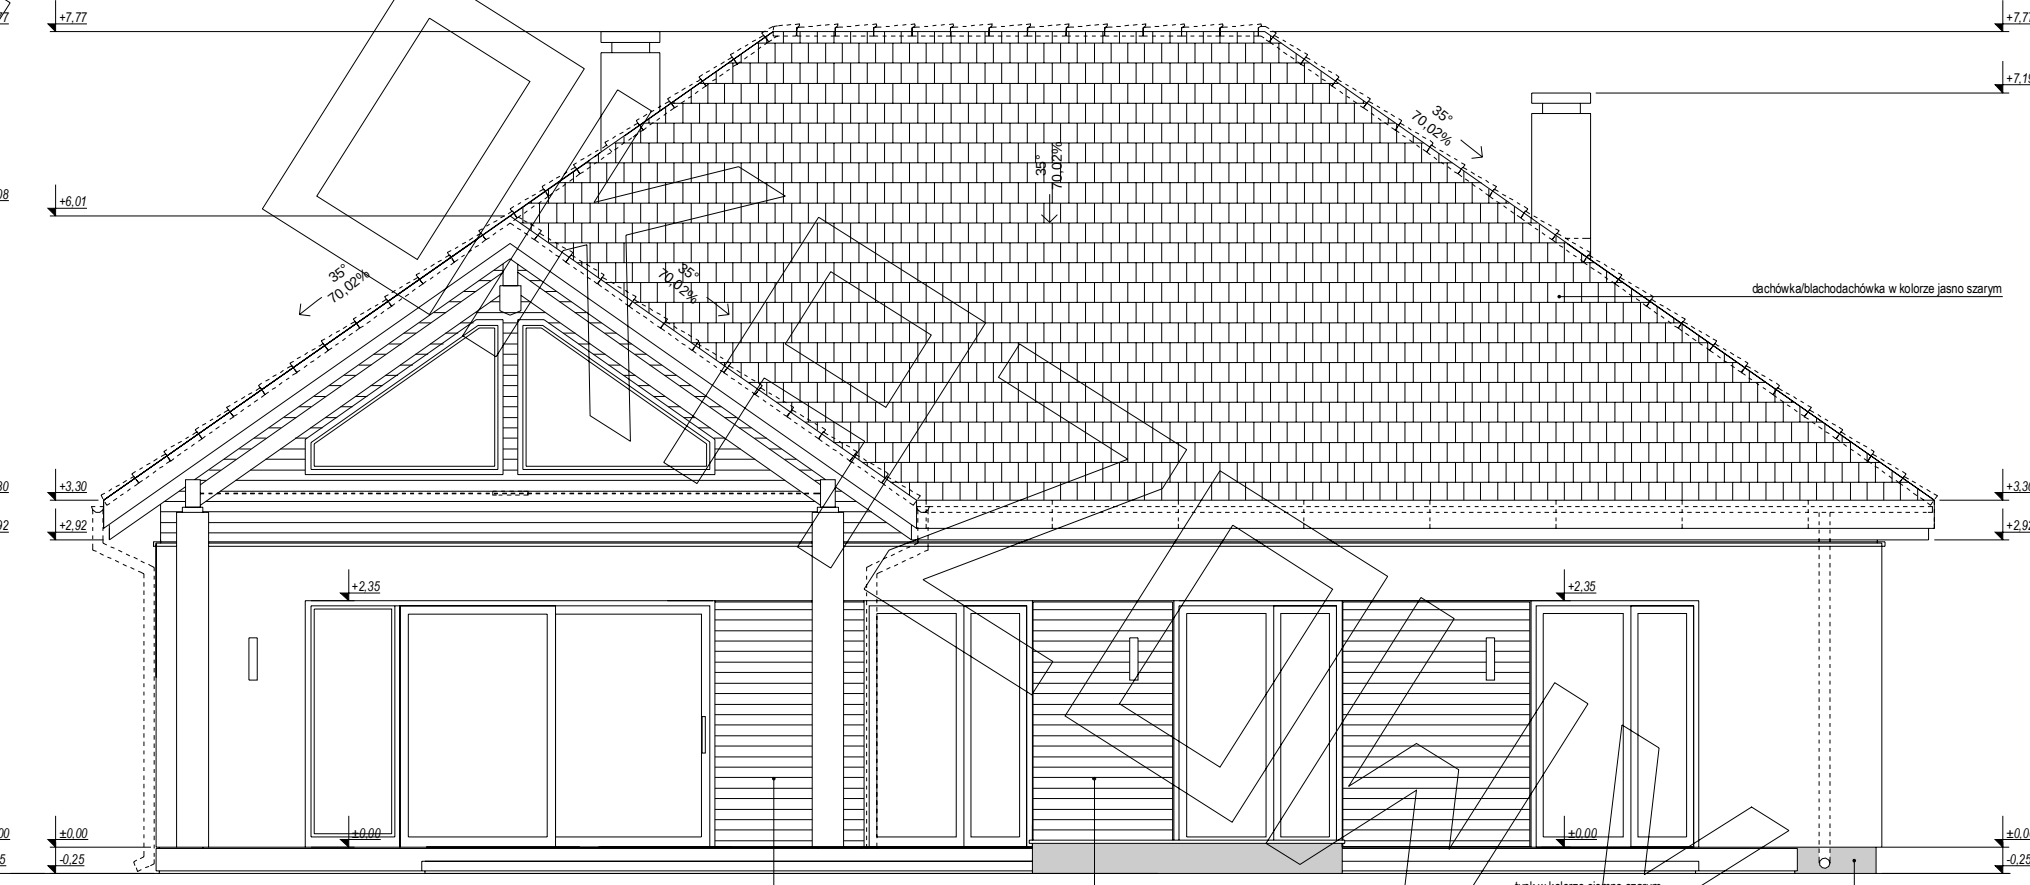

ELEWACJA TYLNA: