



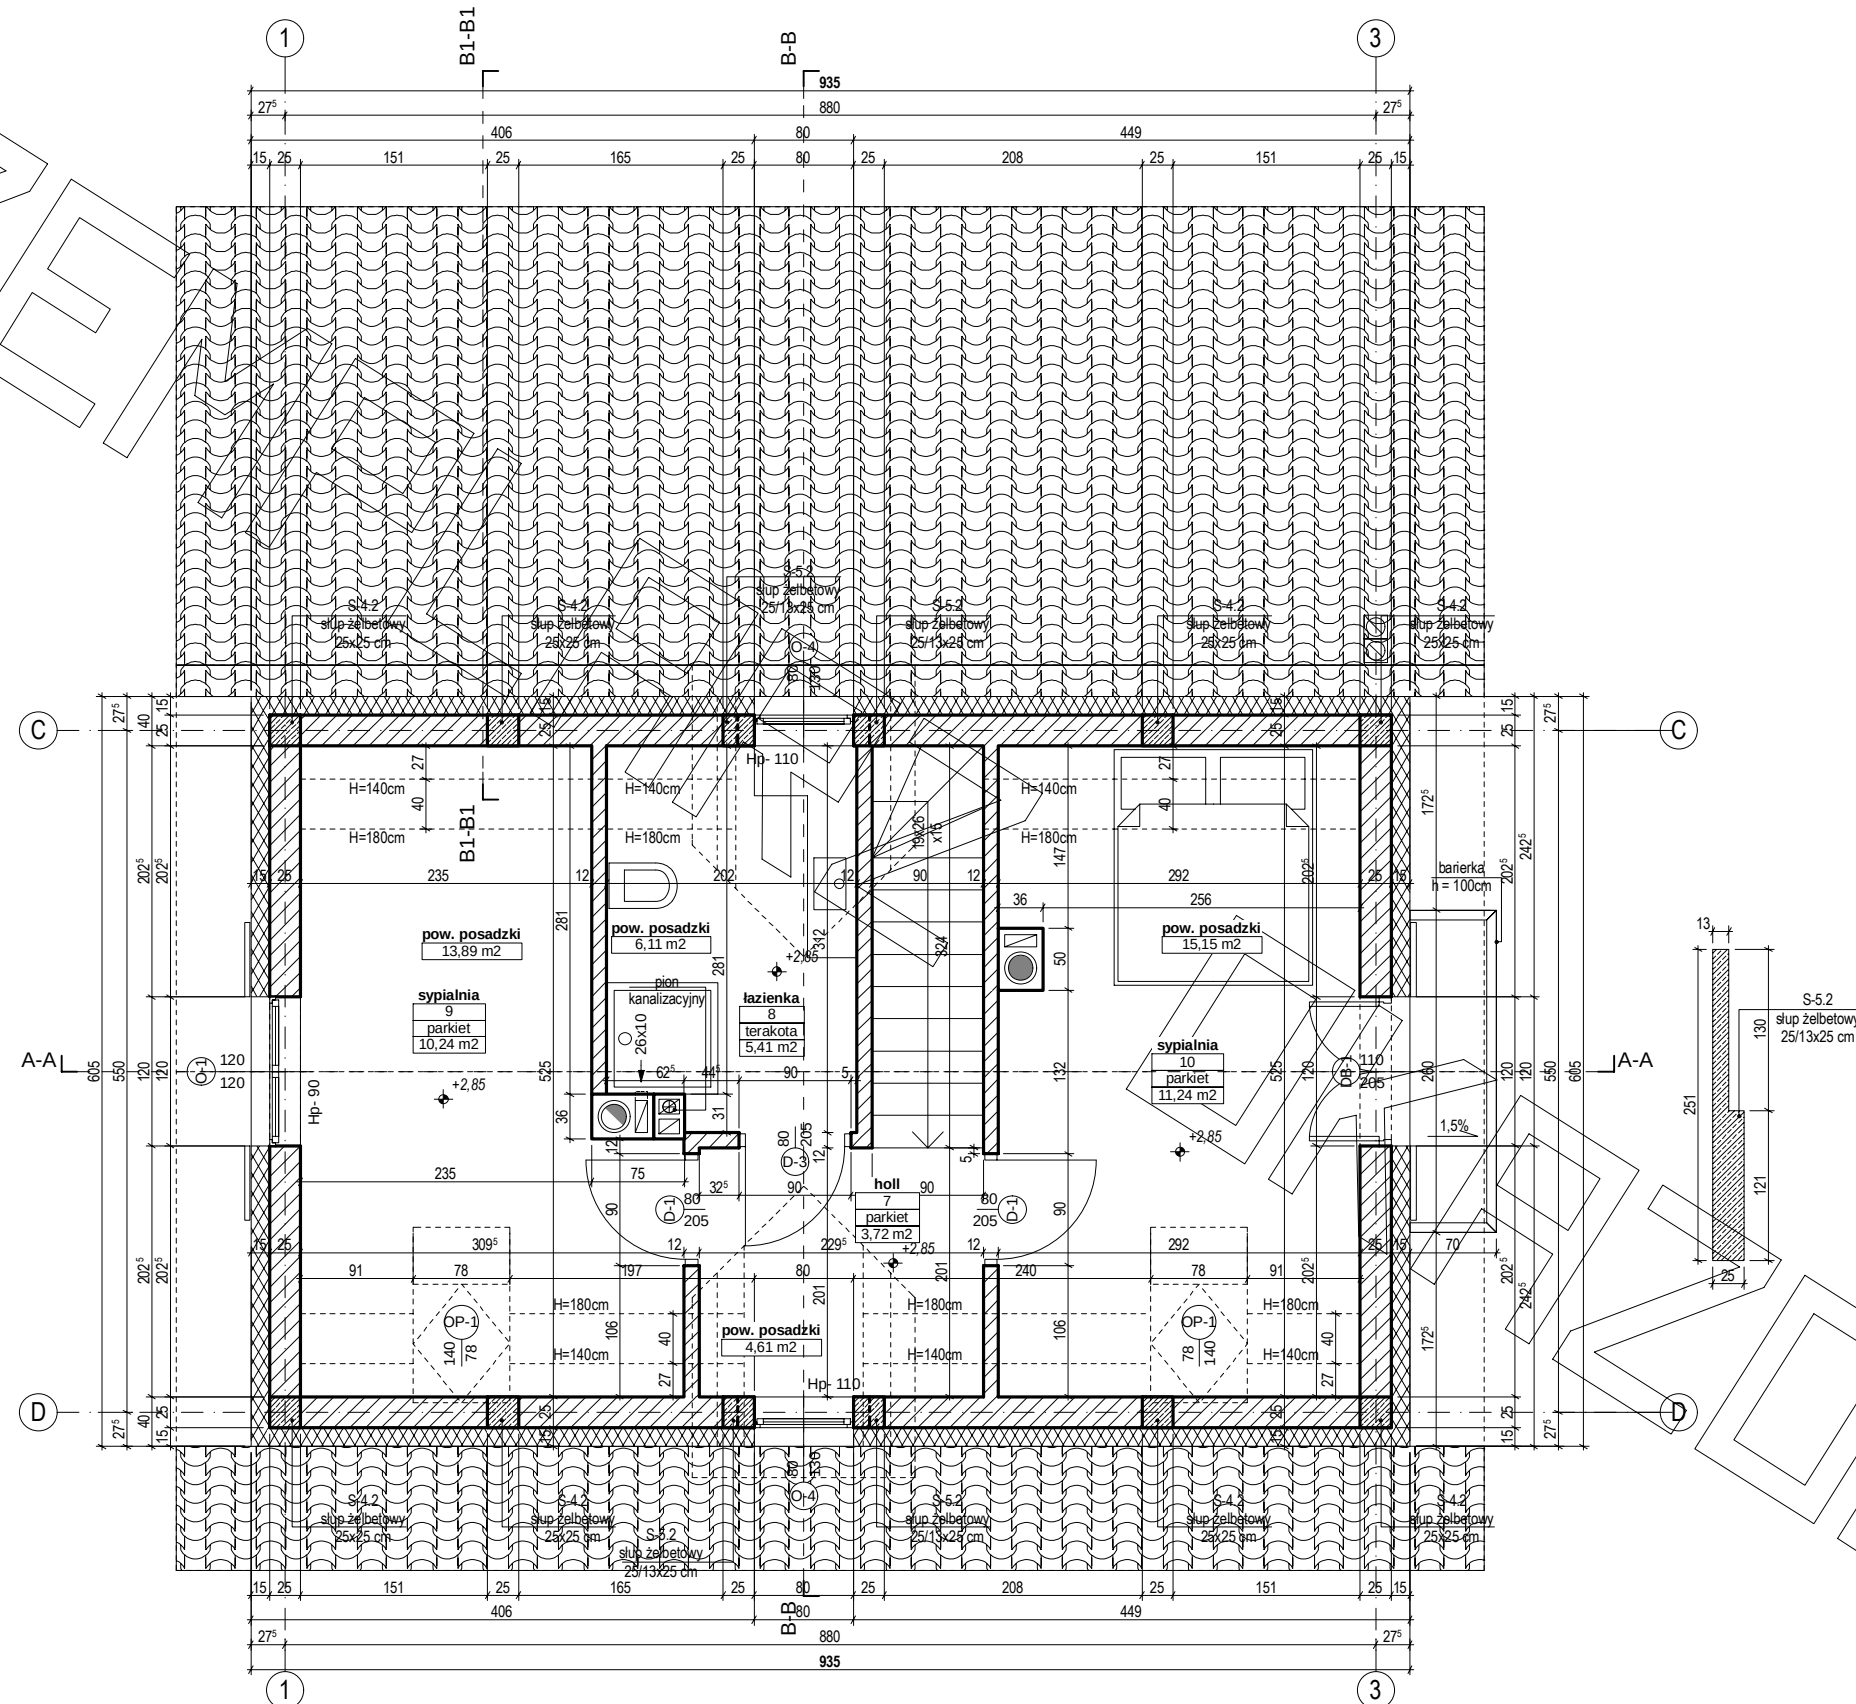

# RZUT PODDASZA




③

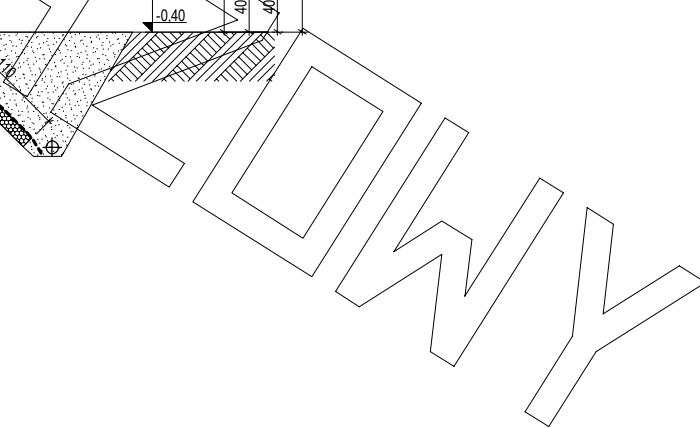




PRZEKRÓJ A-A

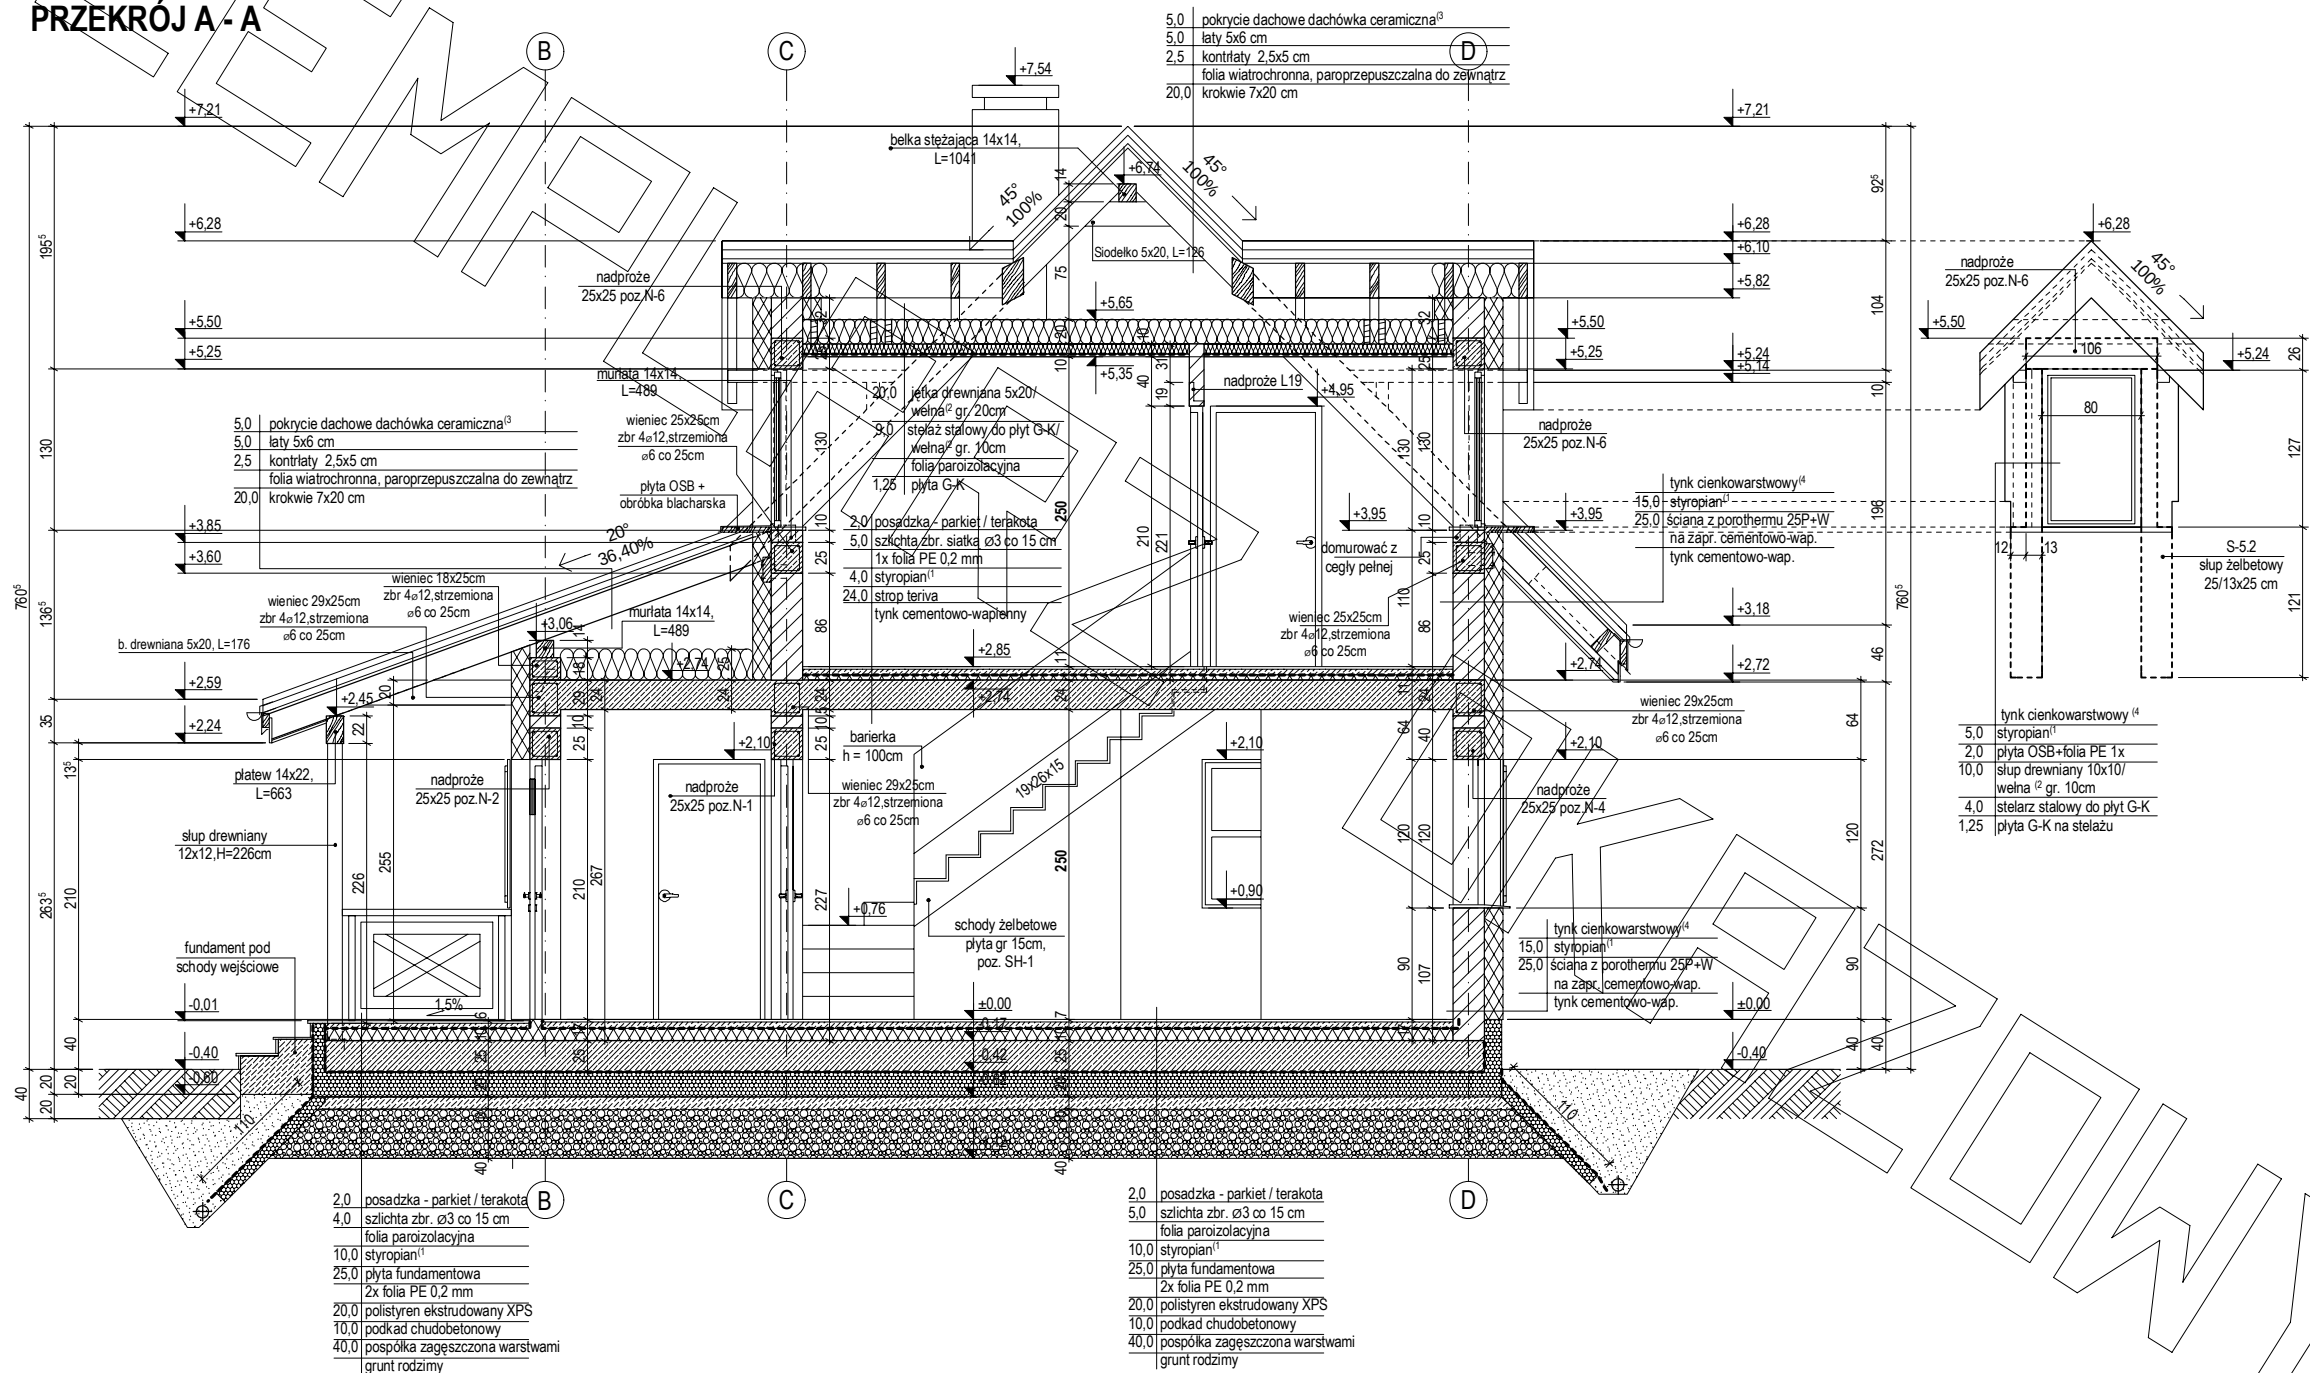


# ELEWACJE

ELEWACJA FRONTOWA:

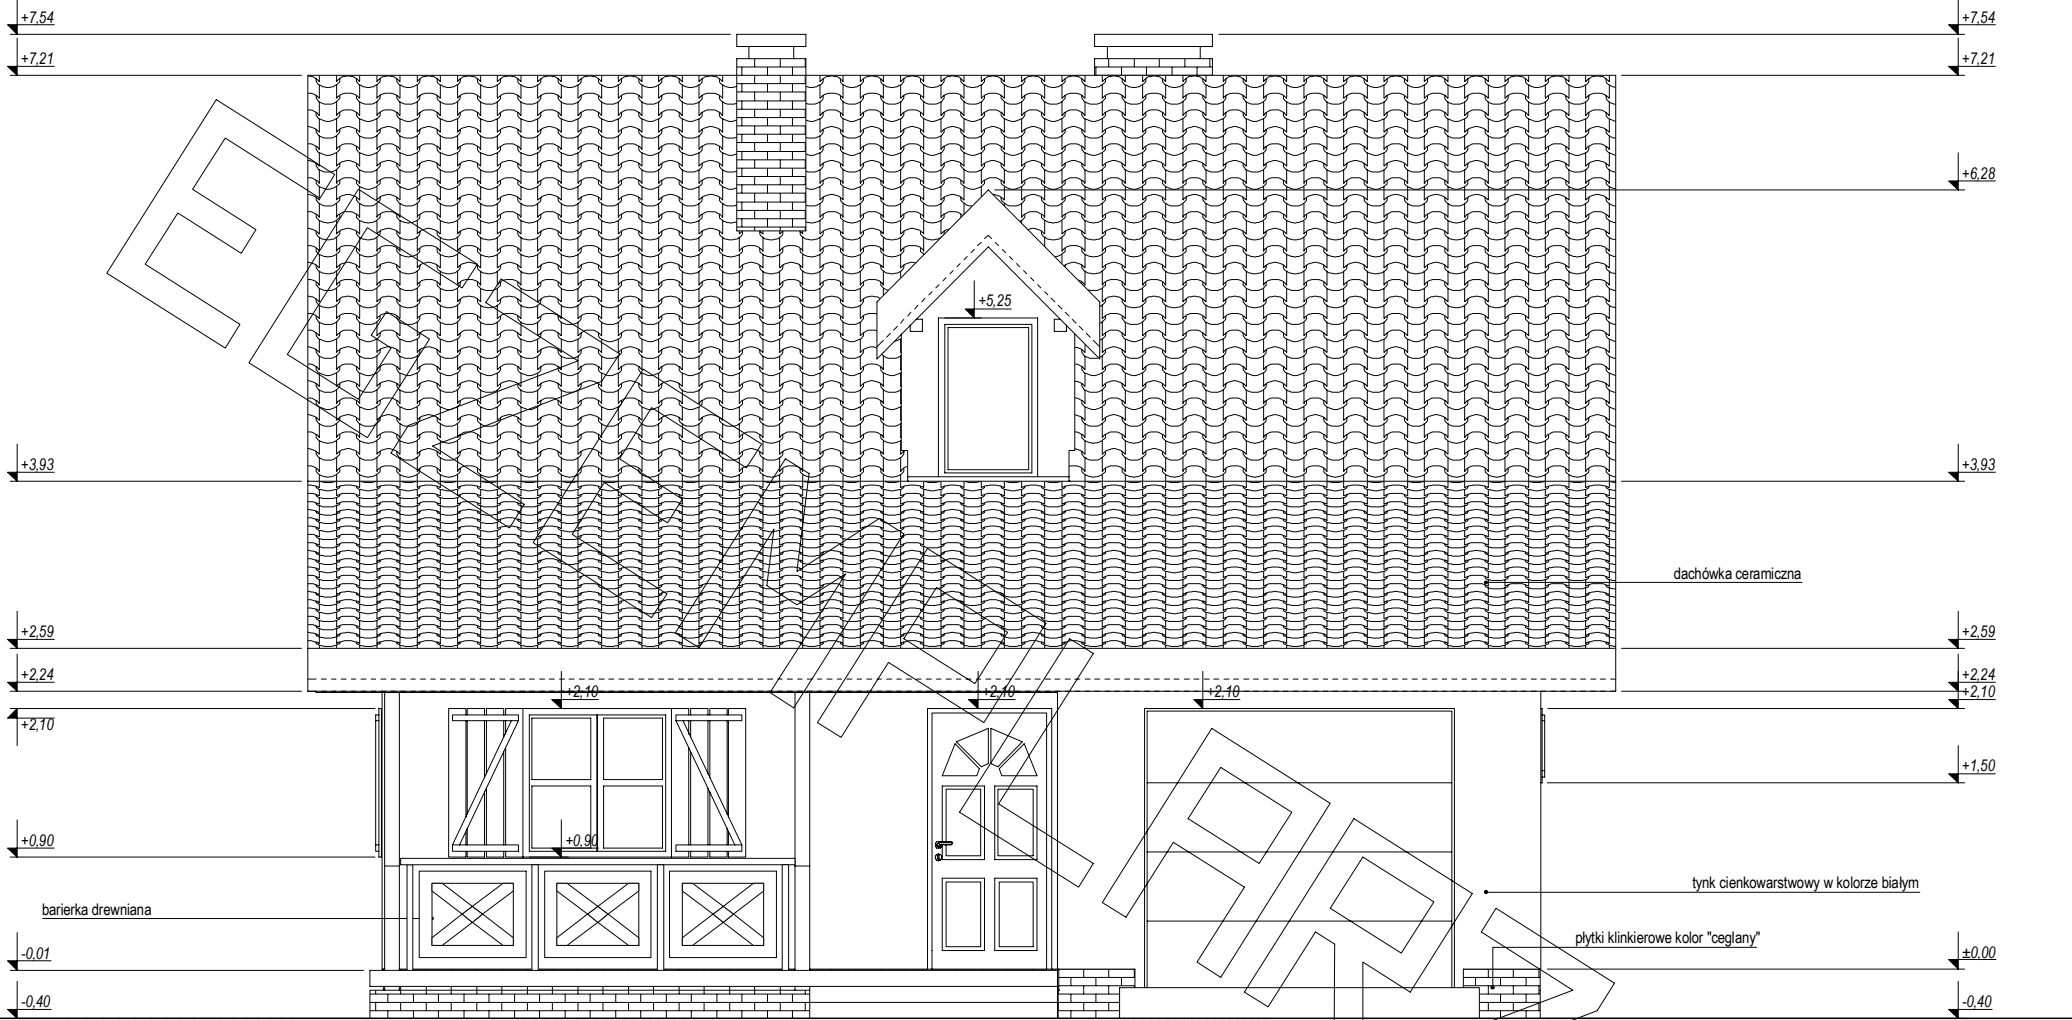


ELEWACJA BOCZNA:

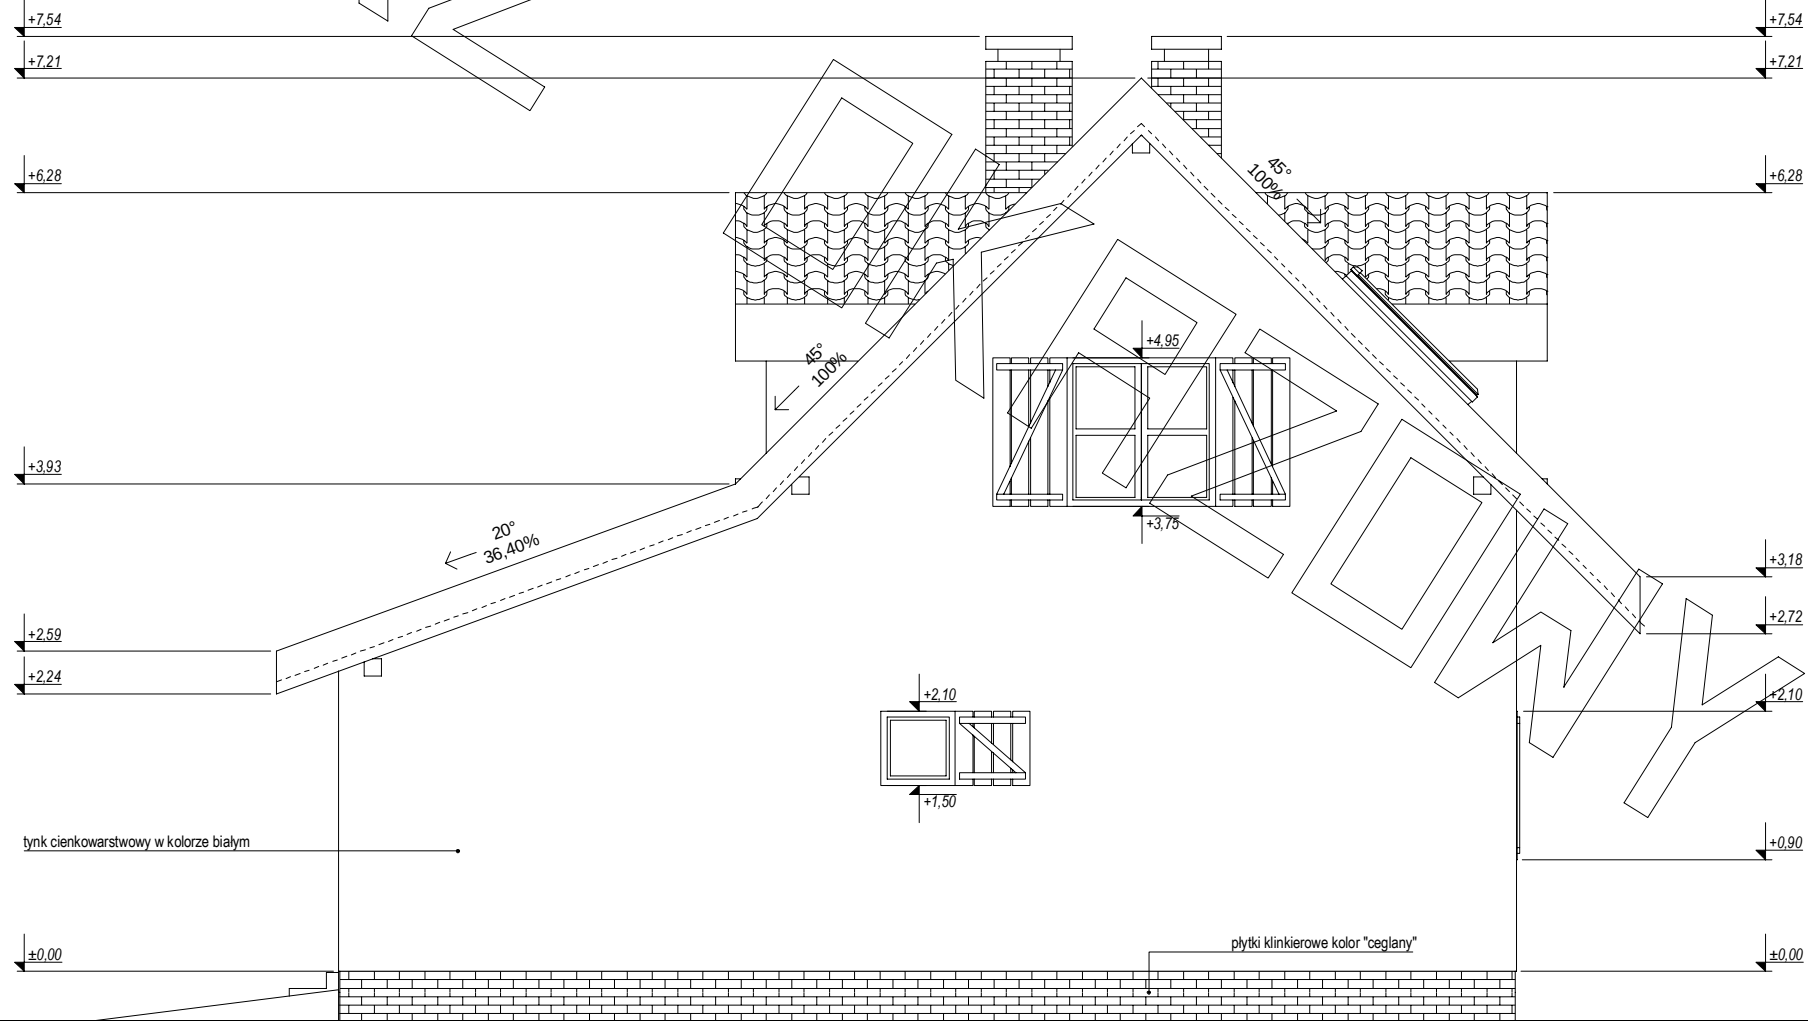

# ELEWACJE

ELEWACJA TYLNA:

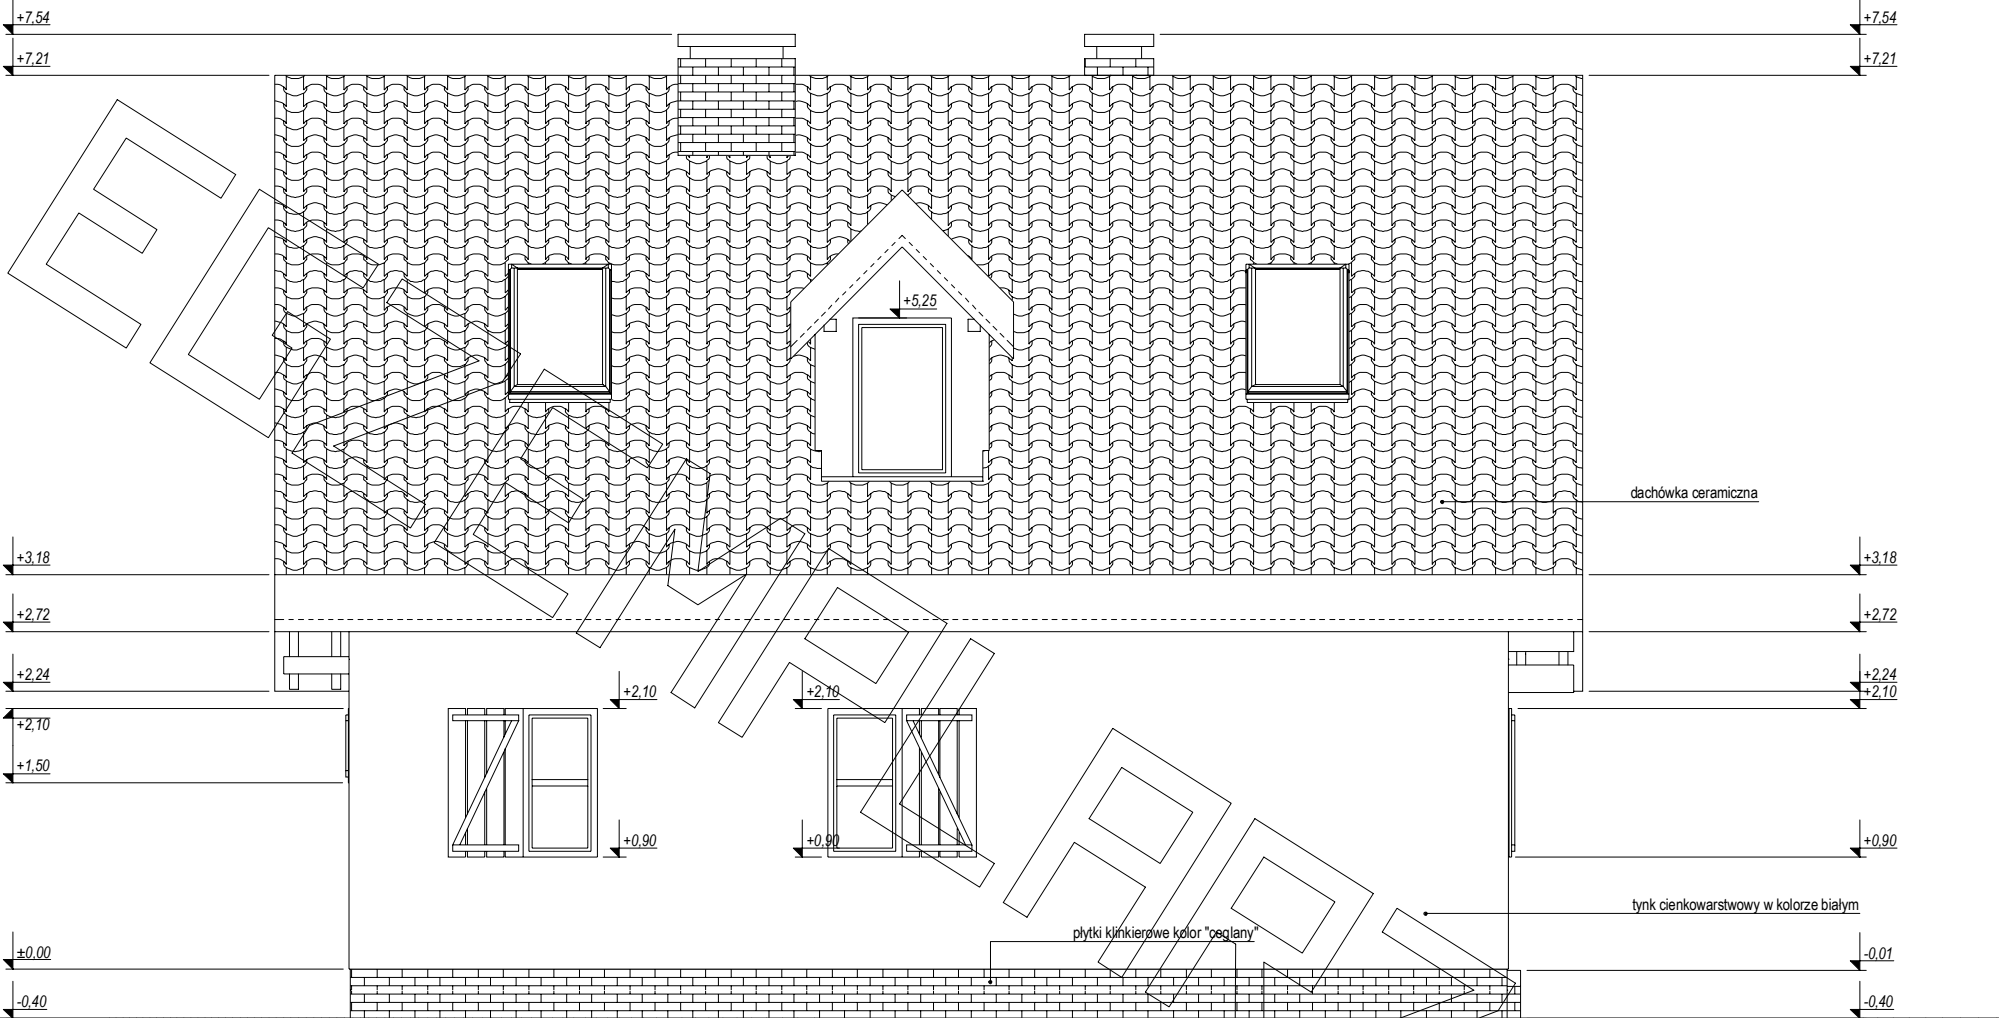

ELEWACJA BOCZNA:

