


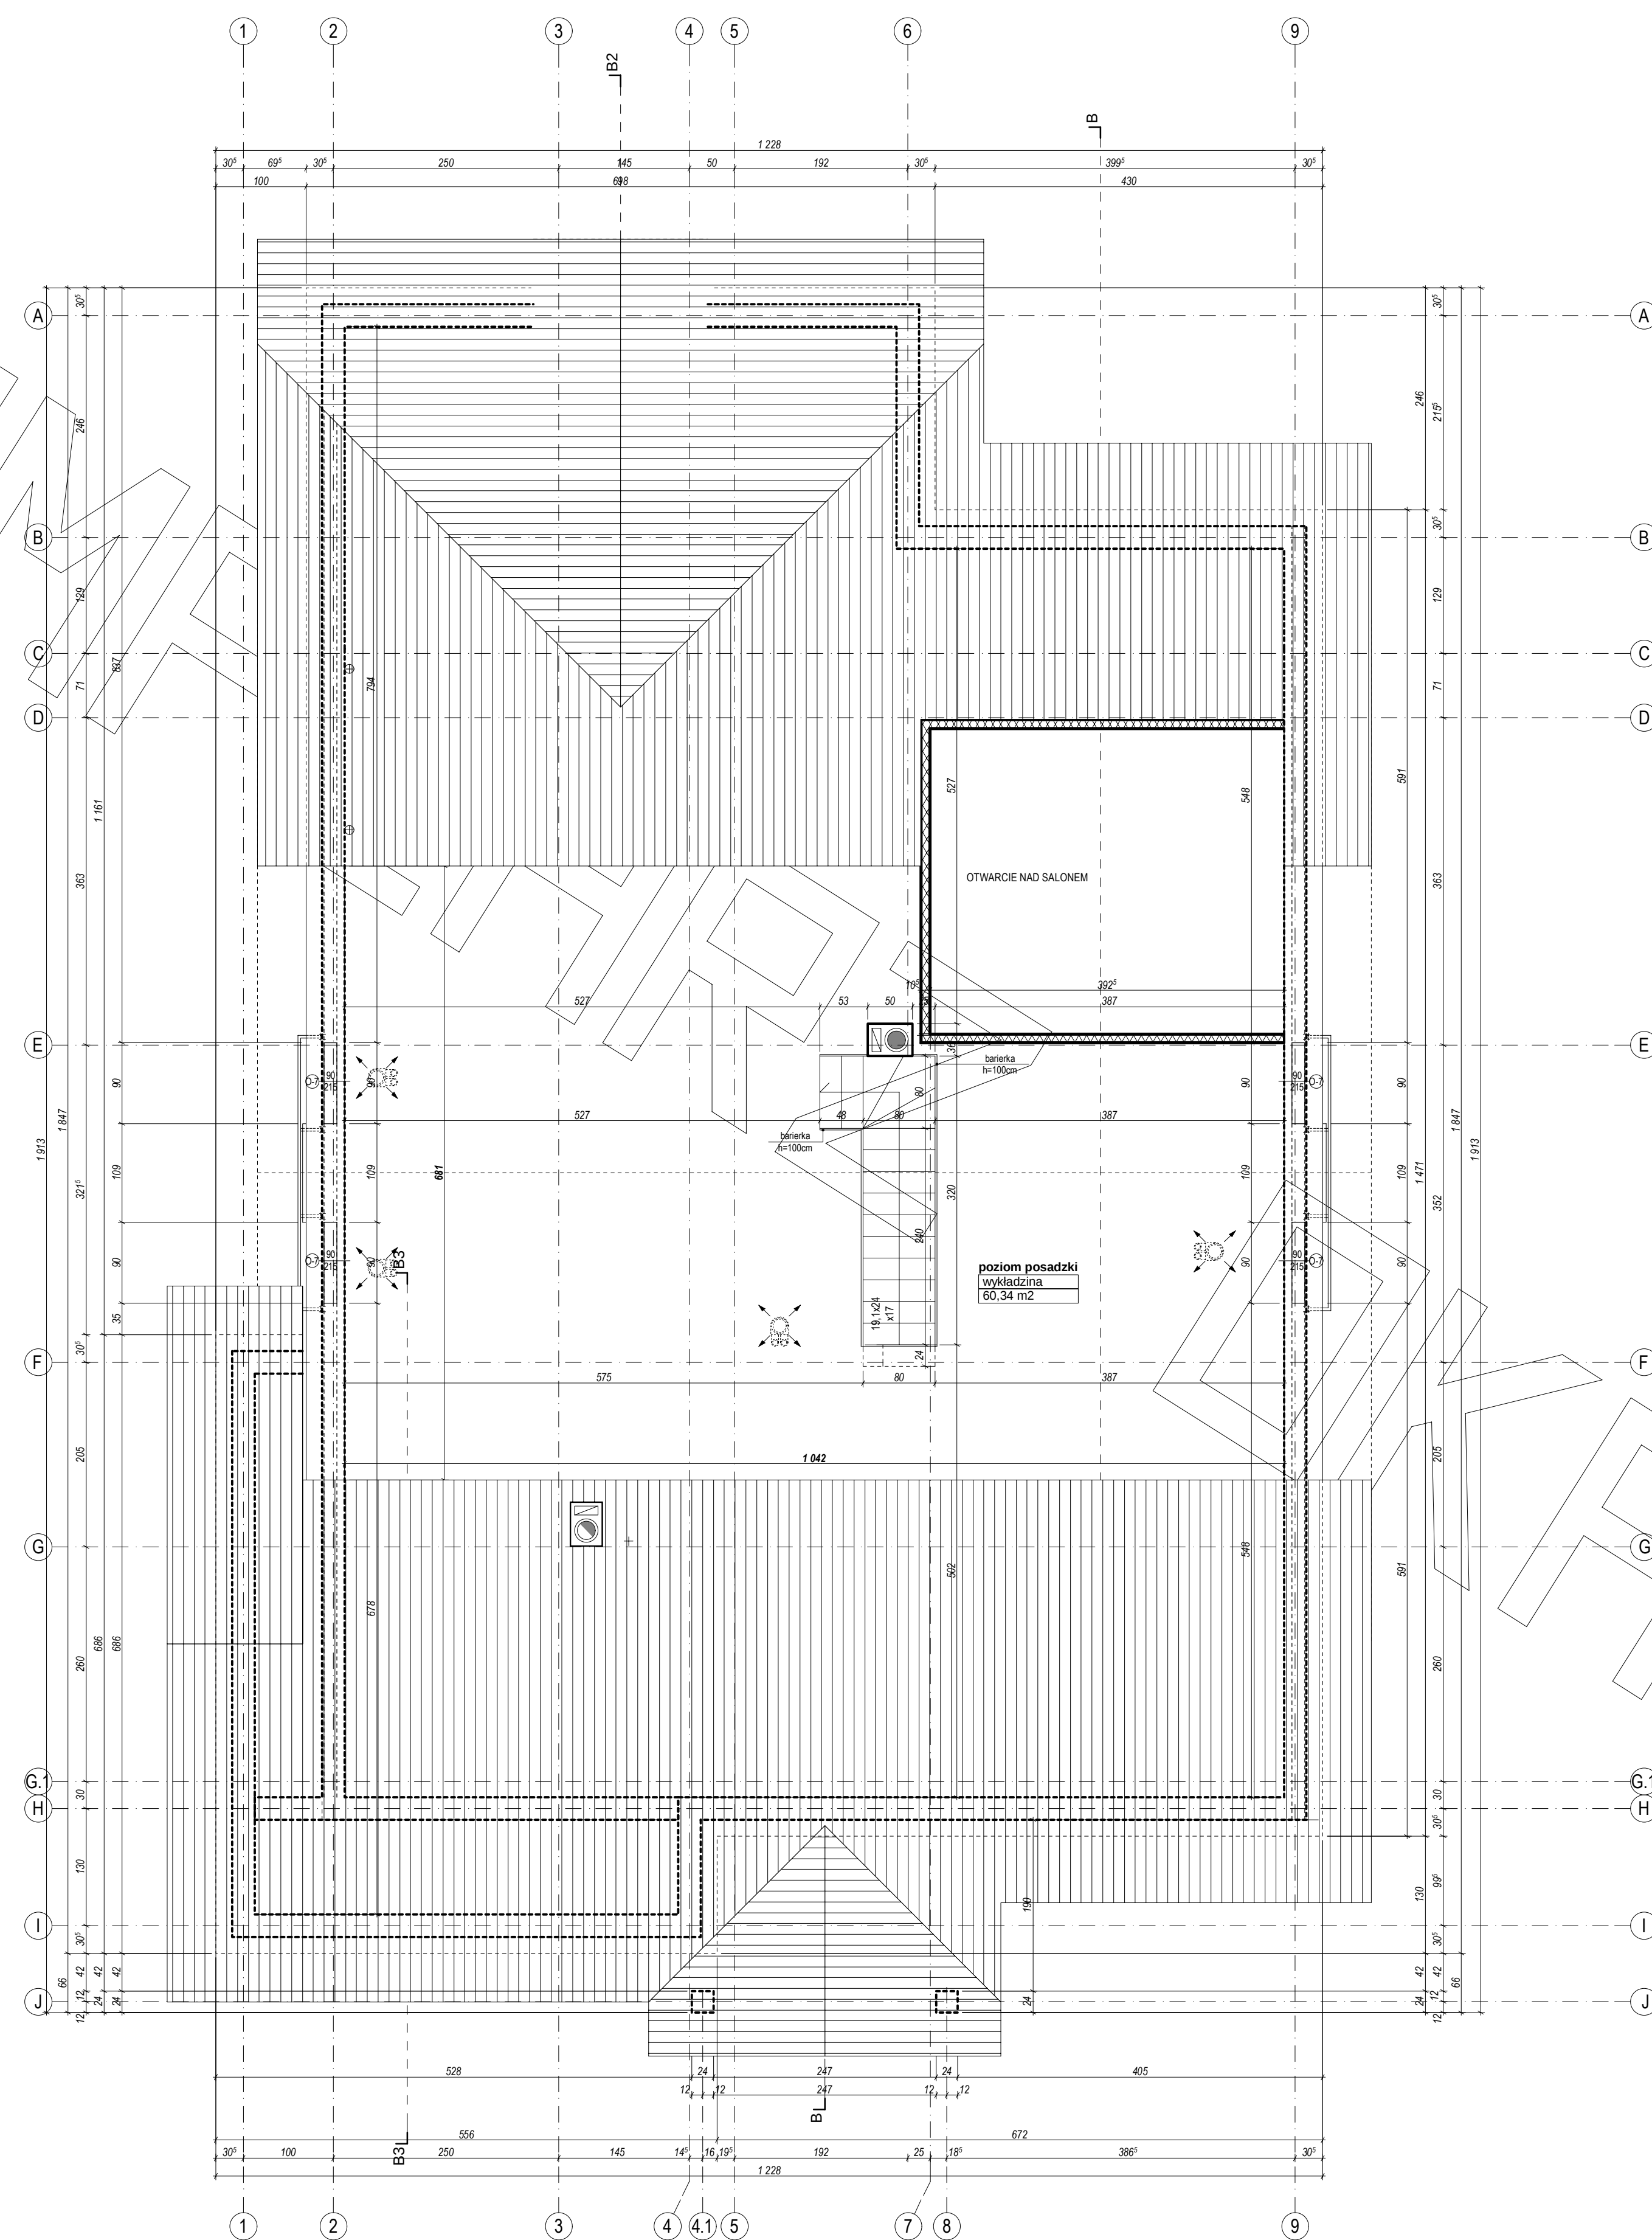


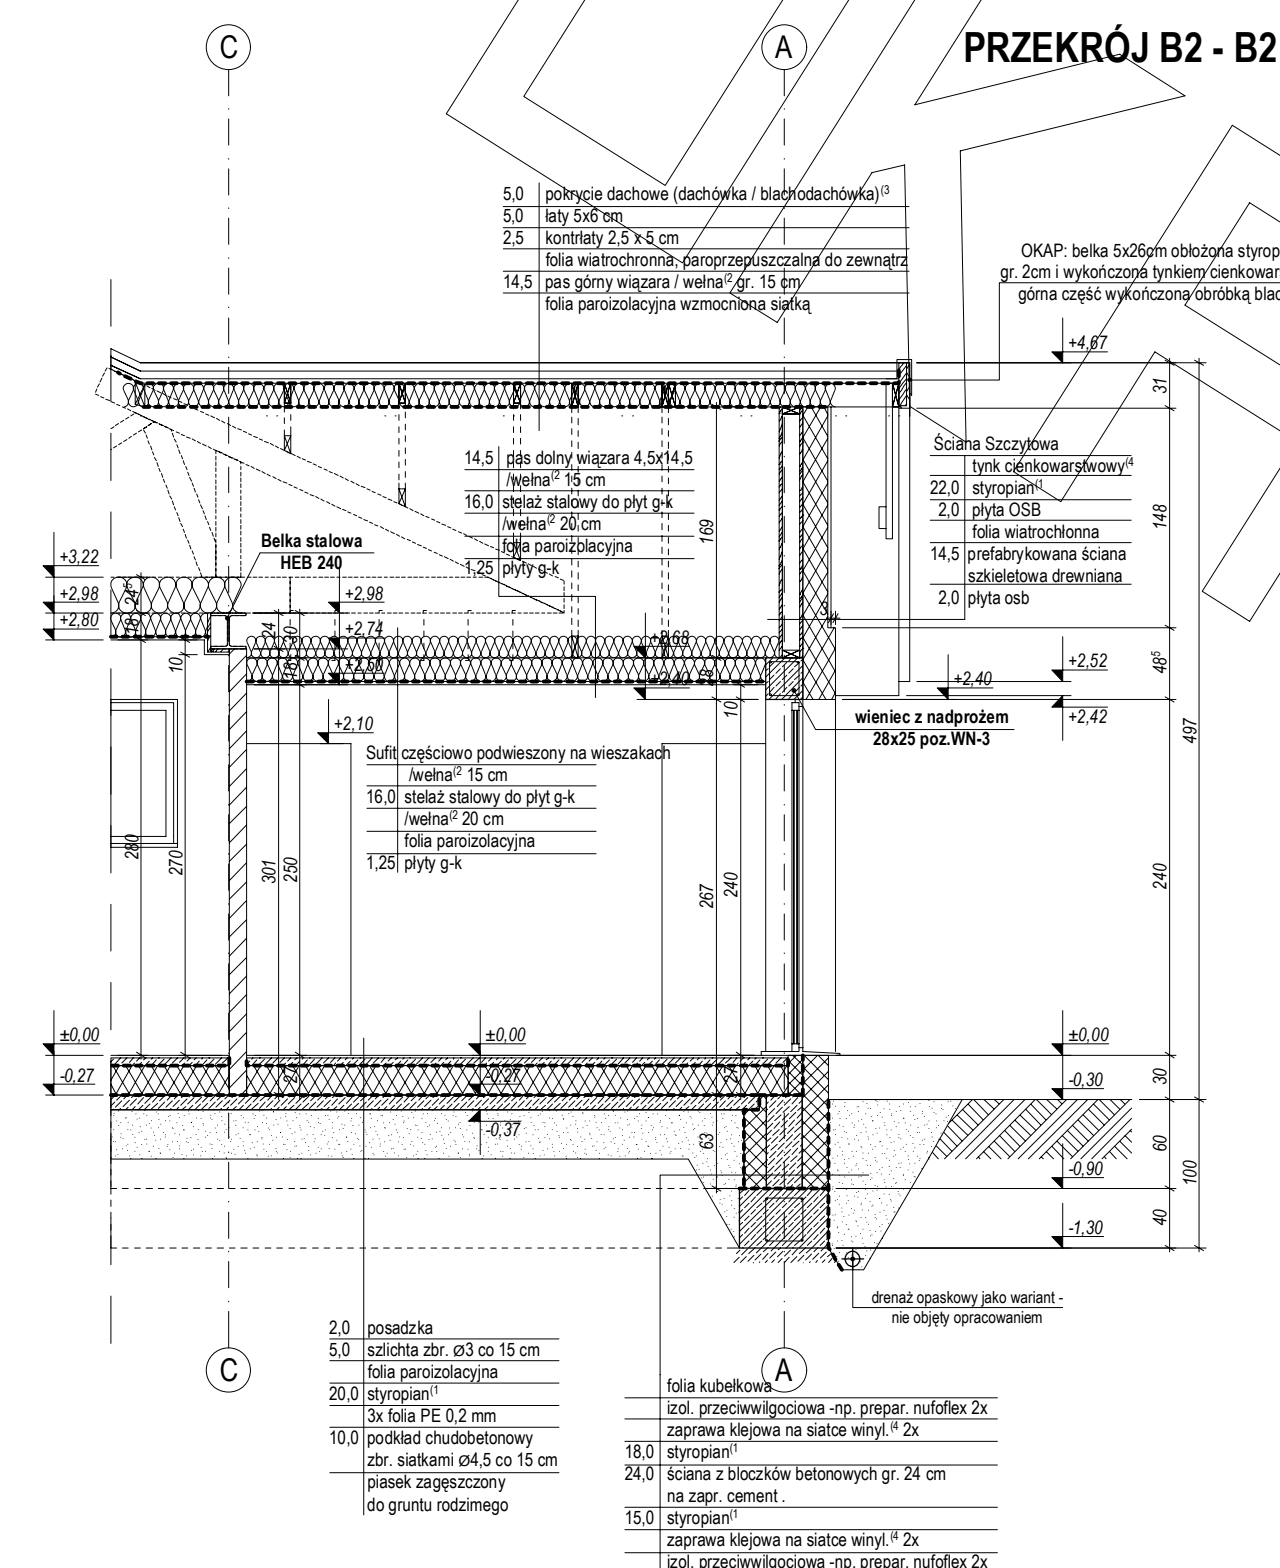

RZUT PODDASZA

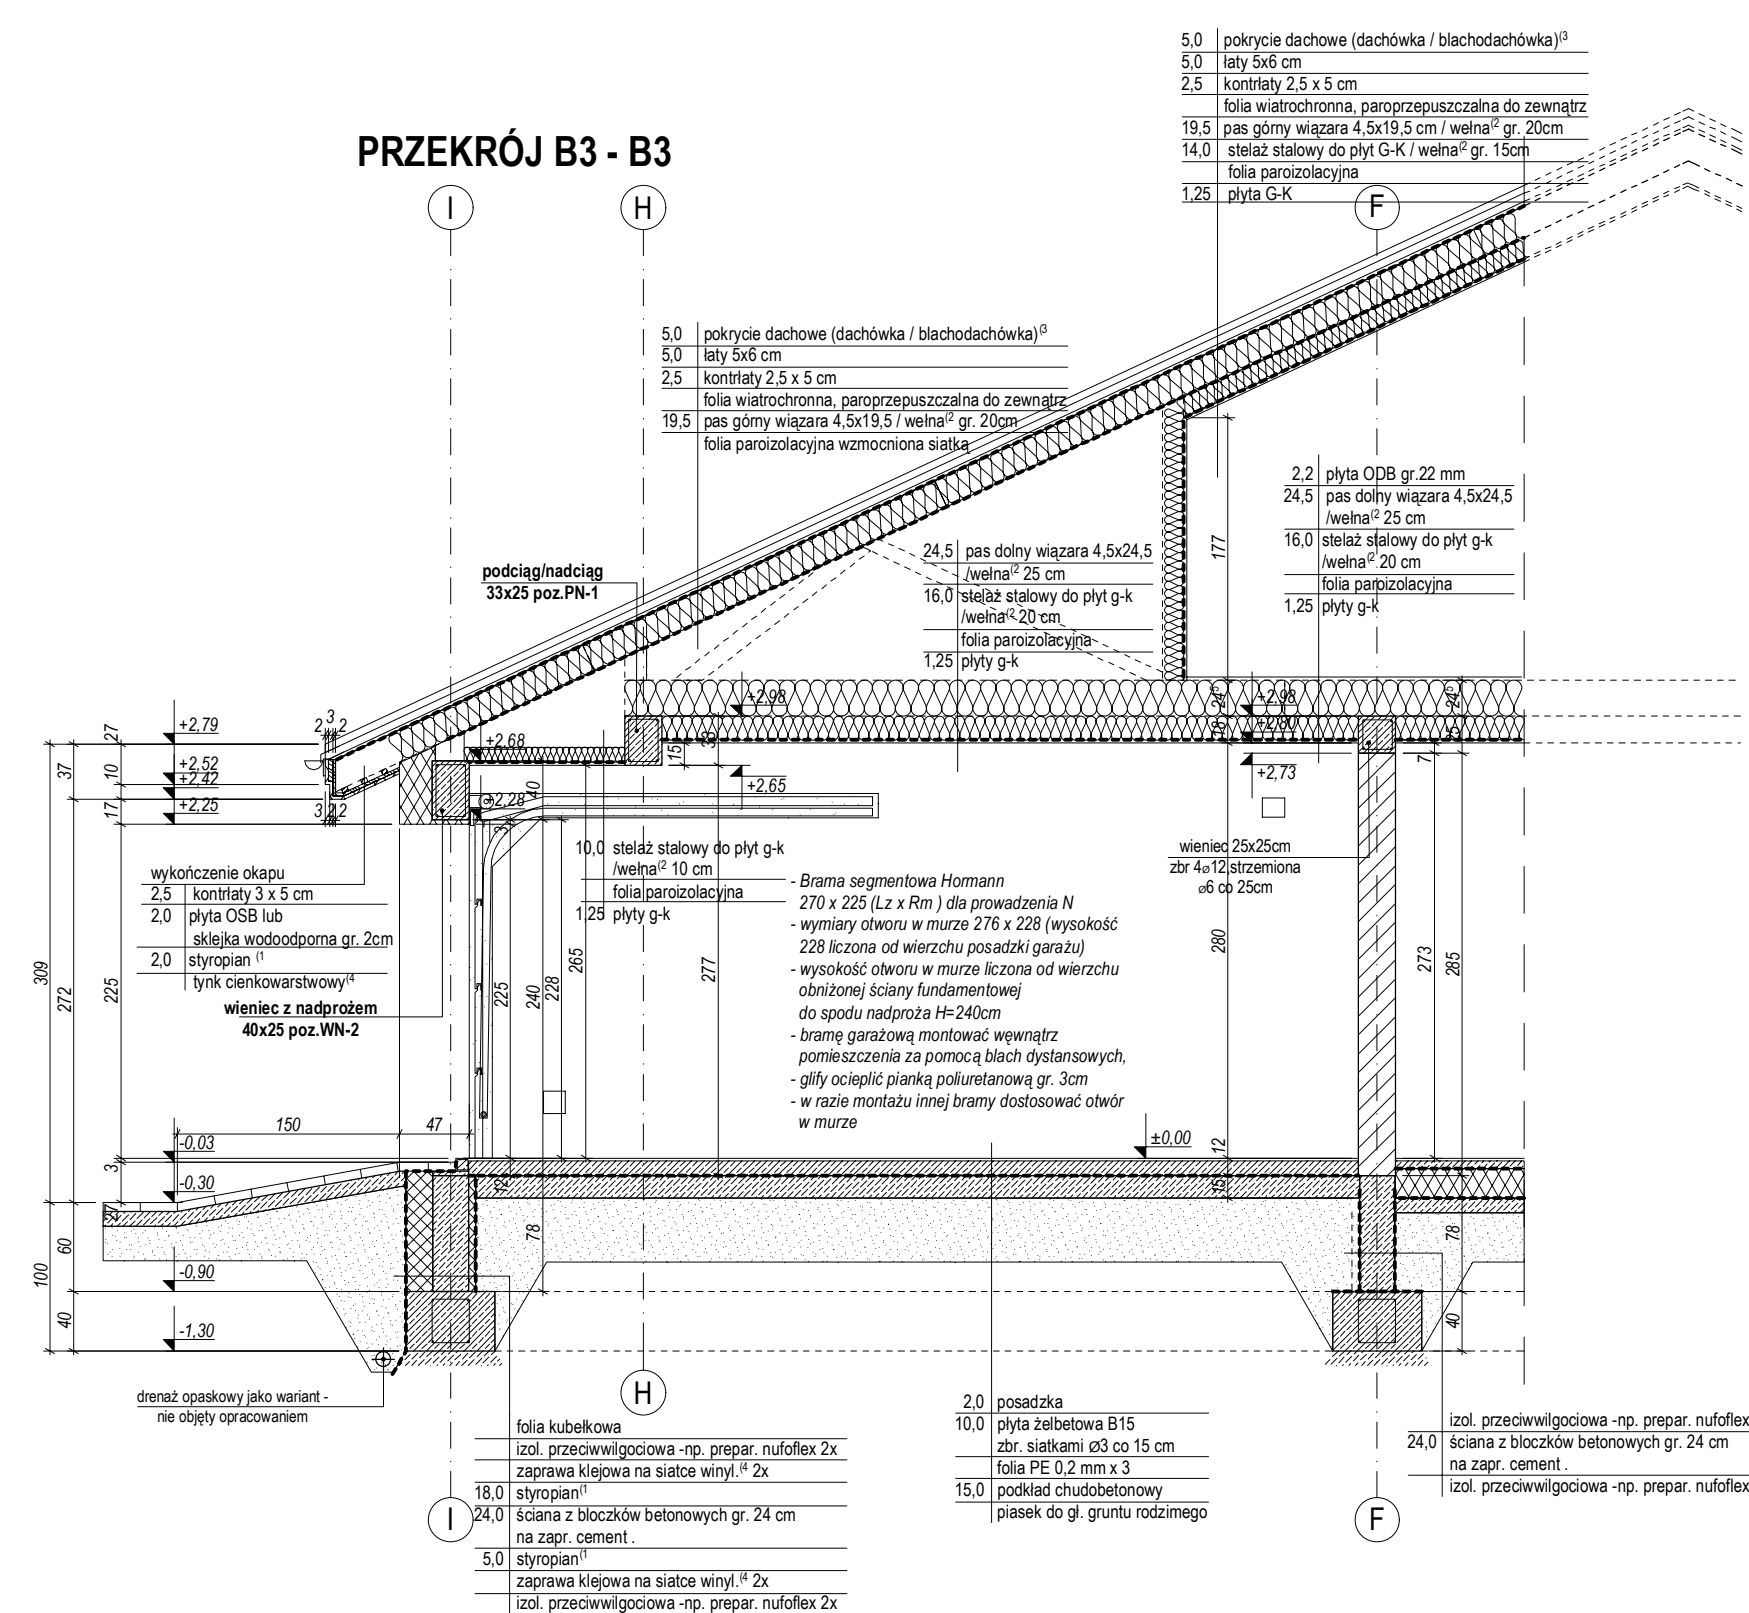

PRZEKRÓJ

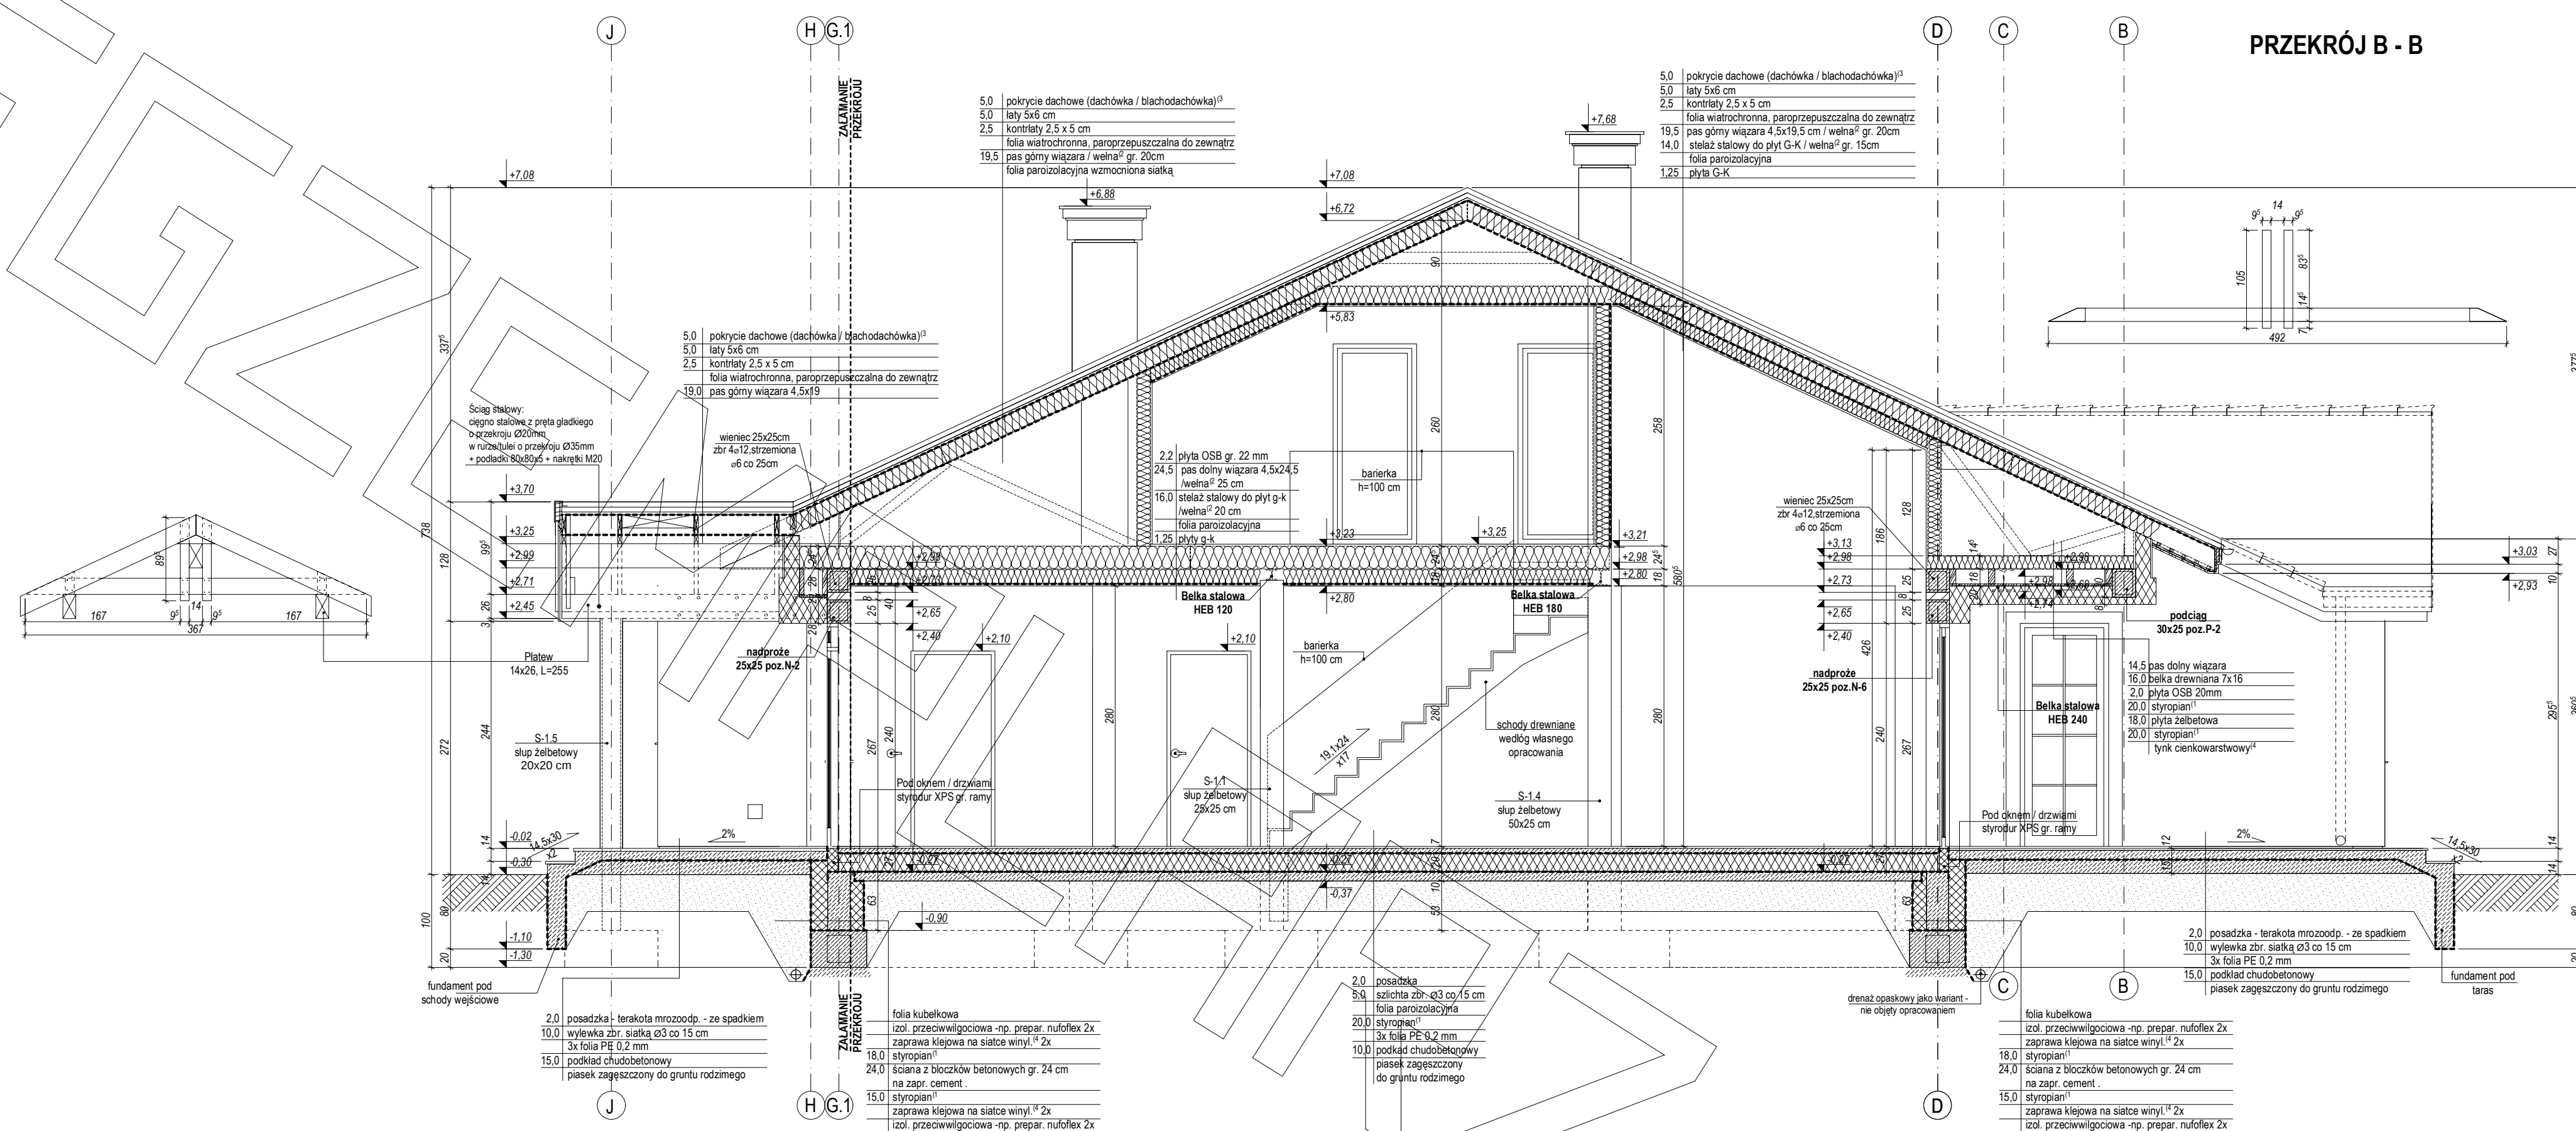

ELEWACJE

