


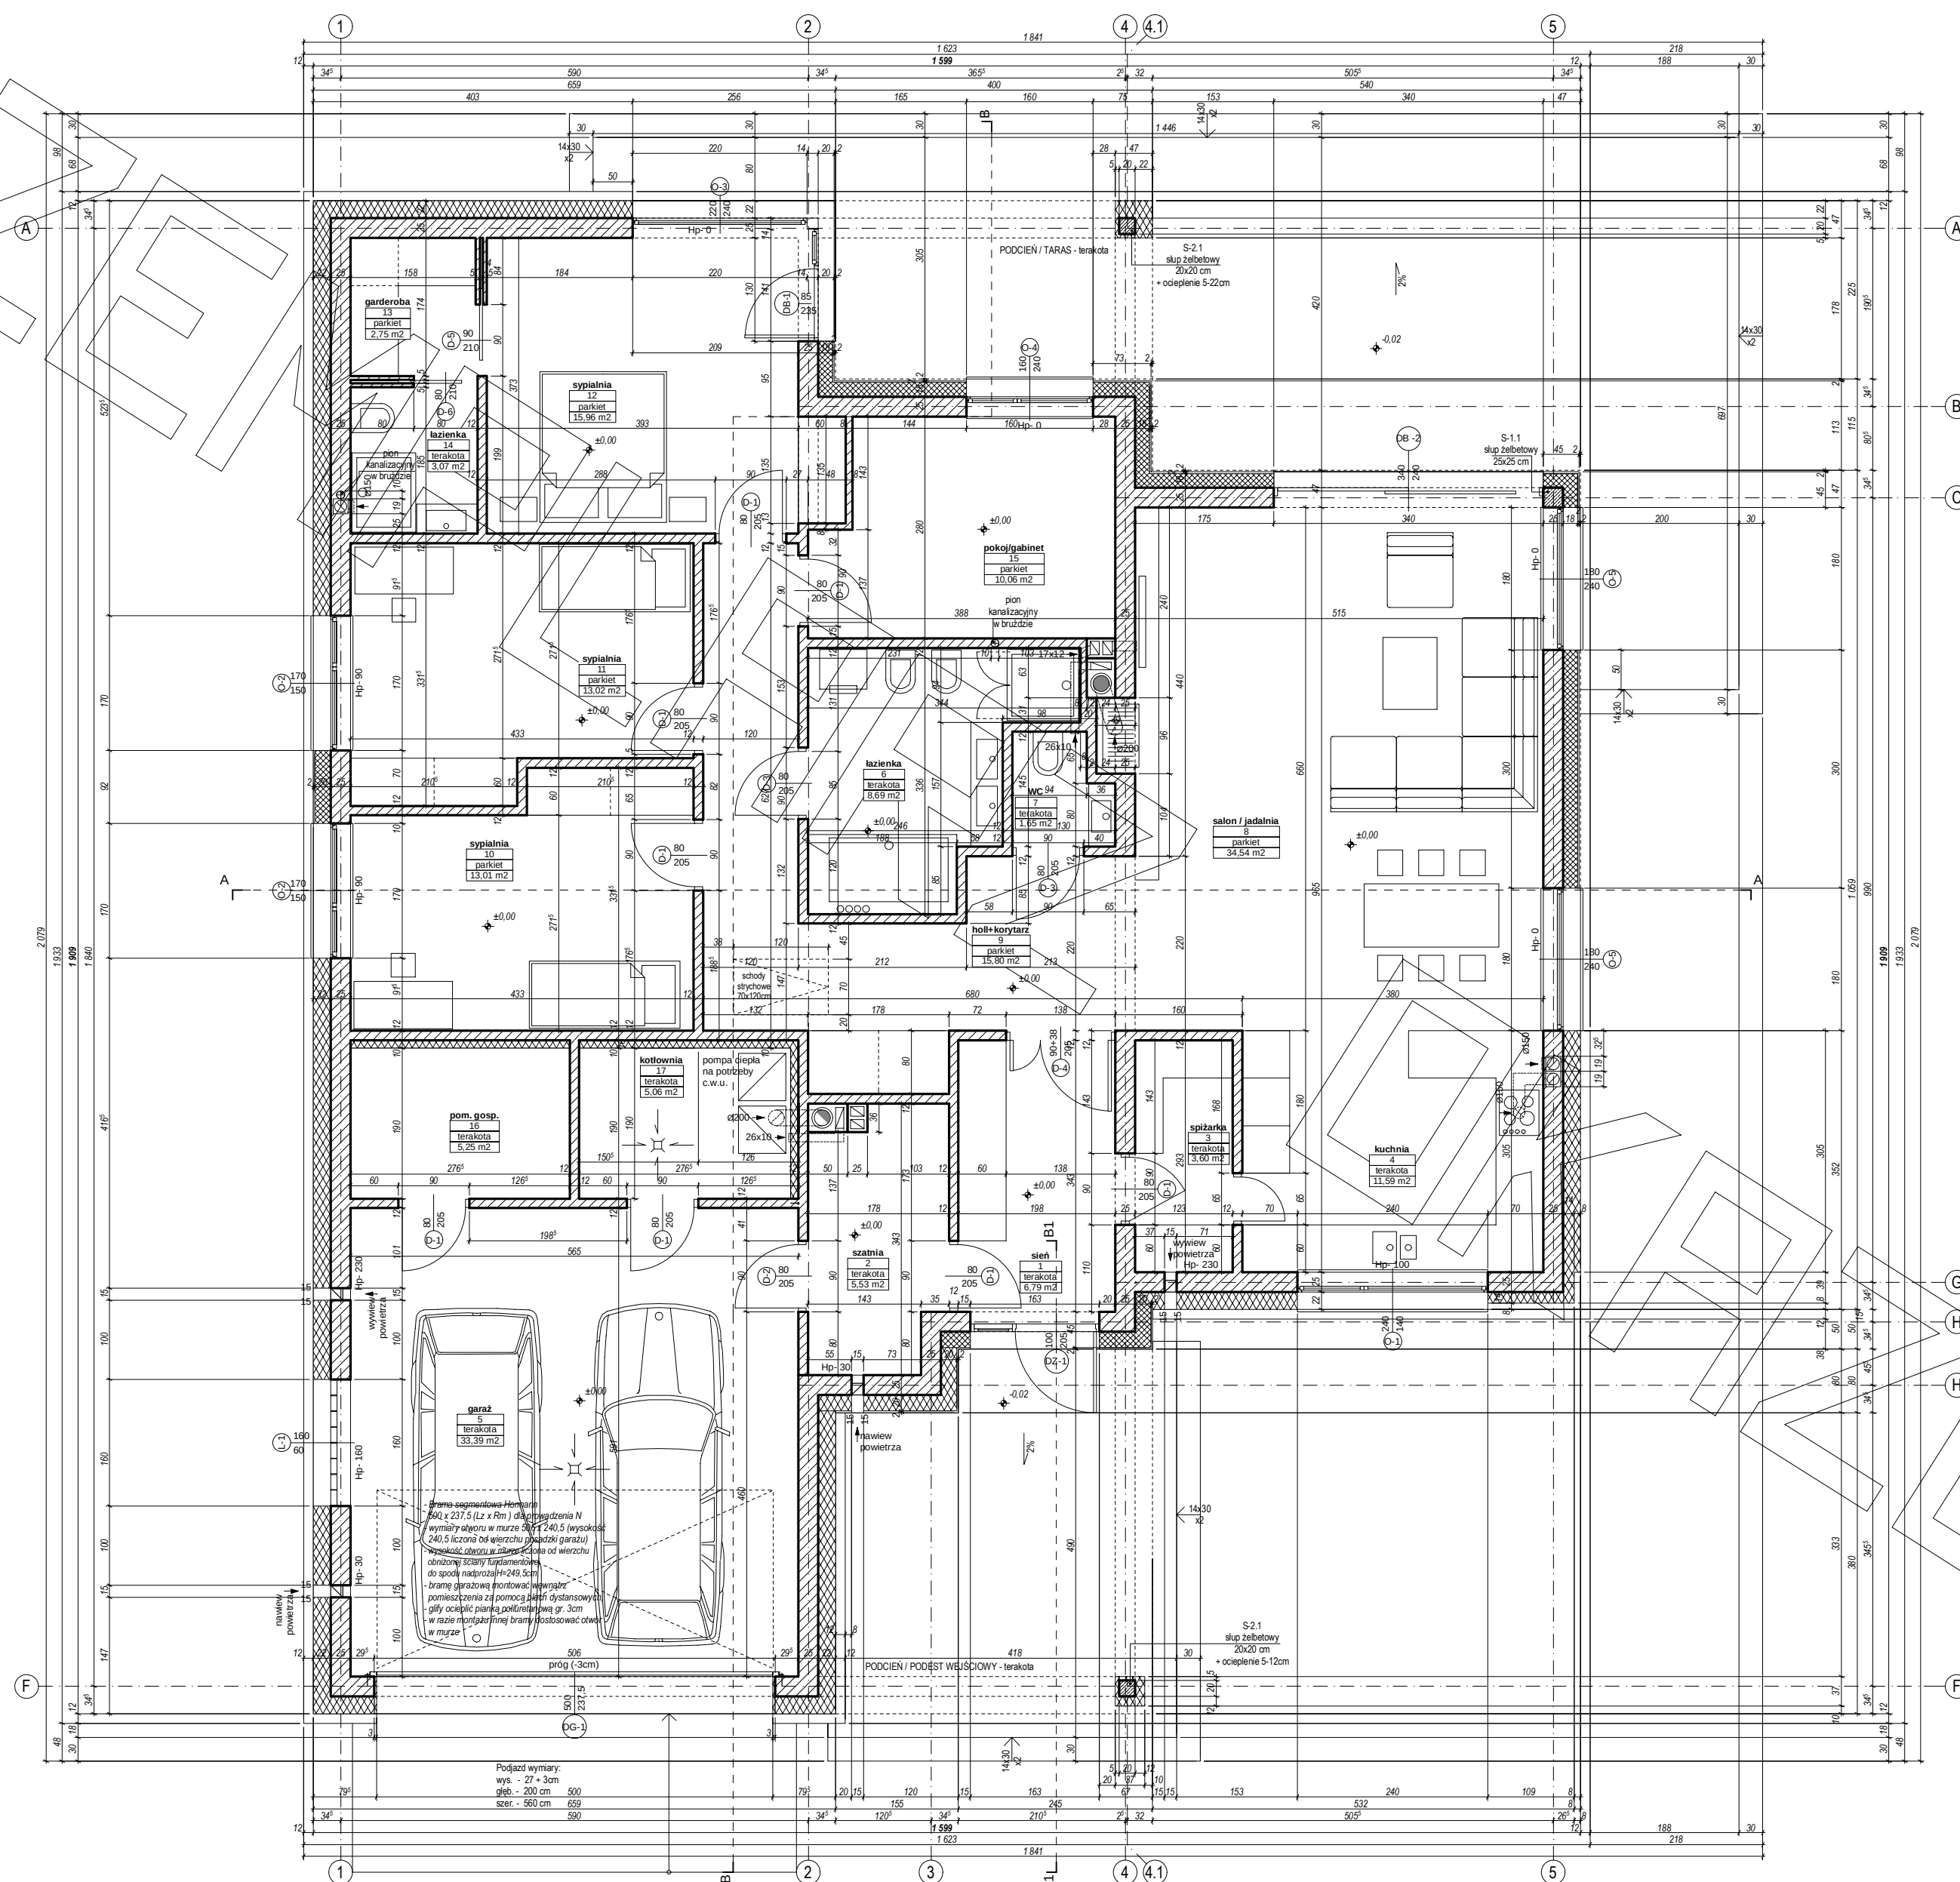



RZUT PARTERU

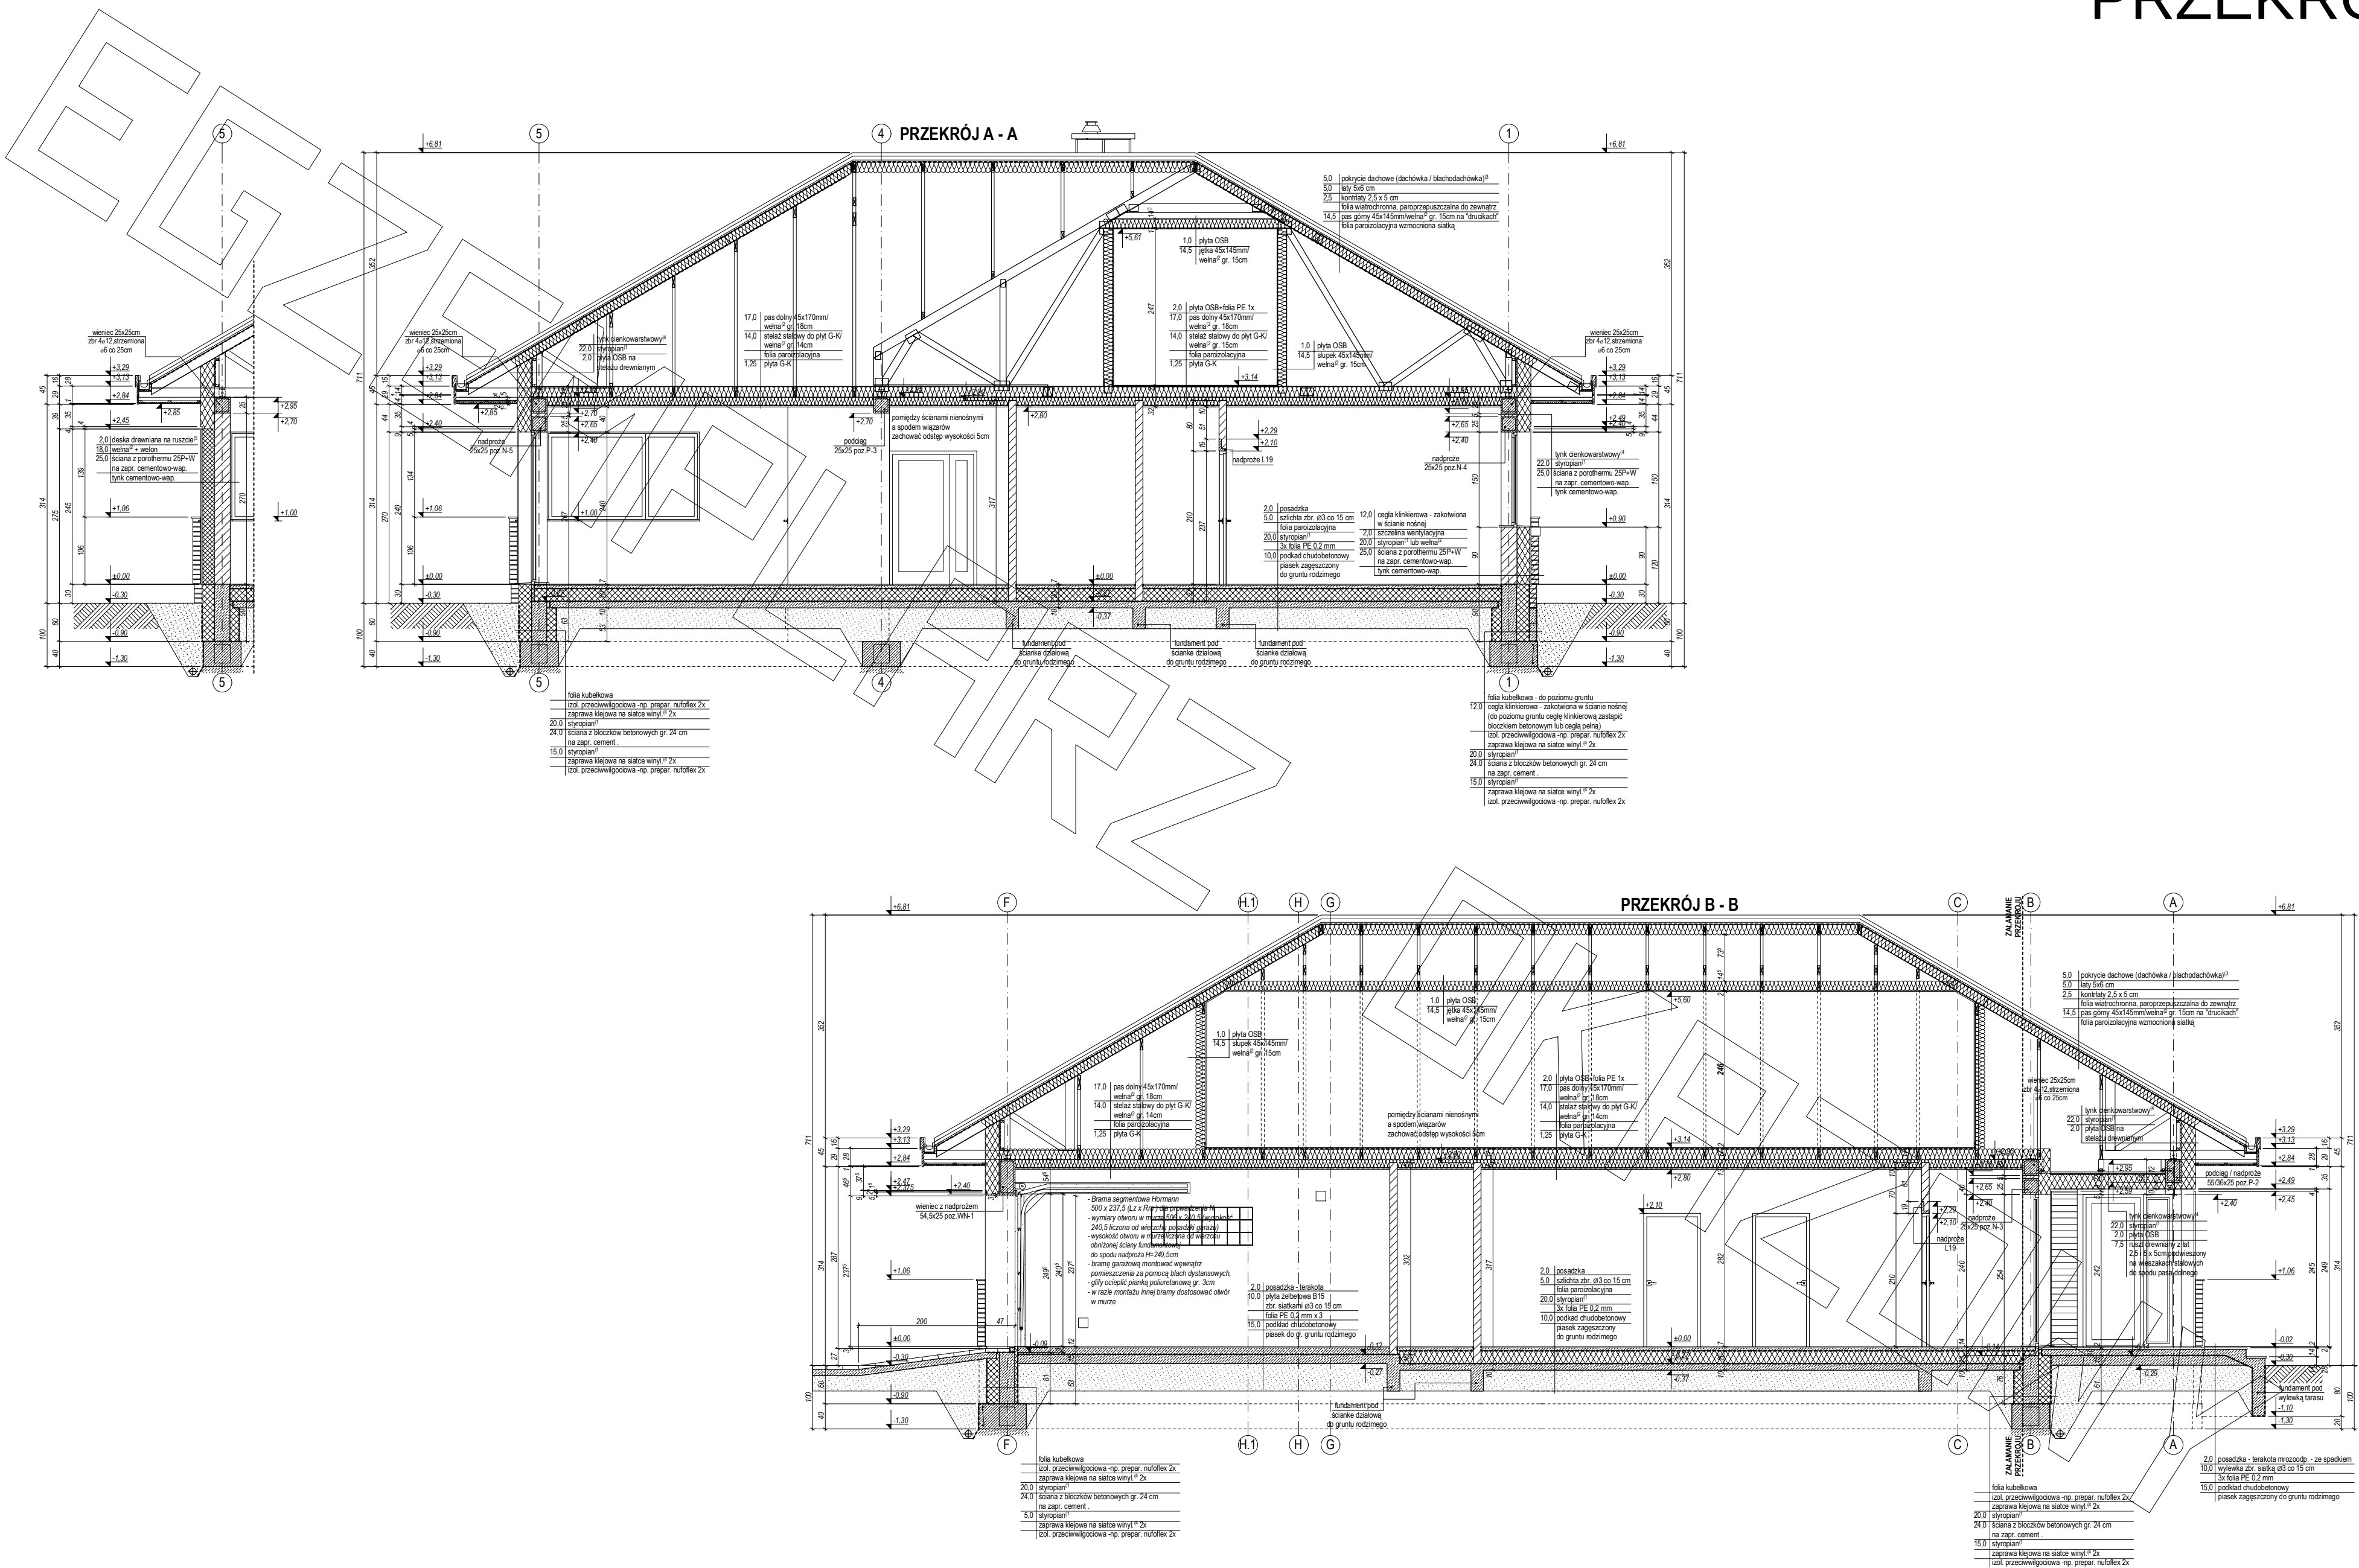

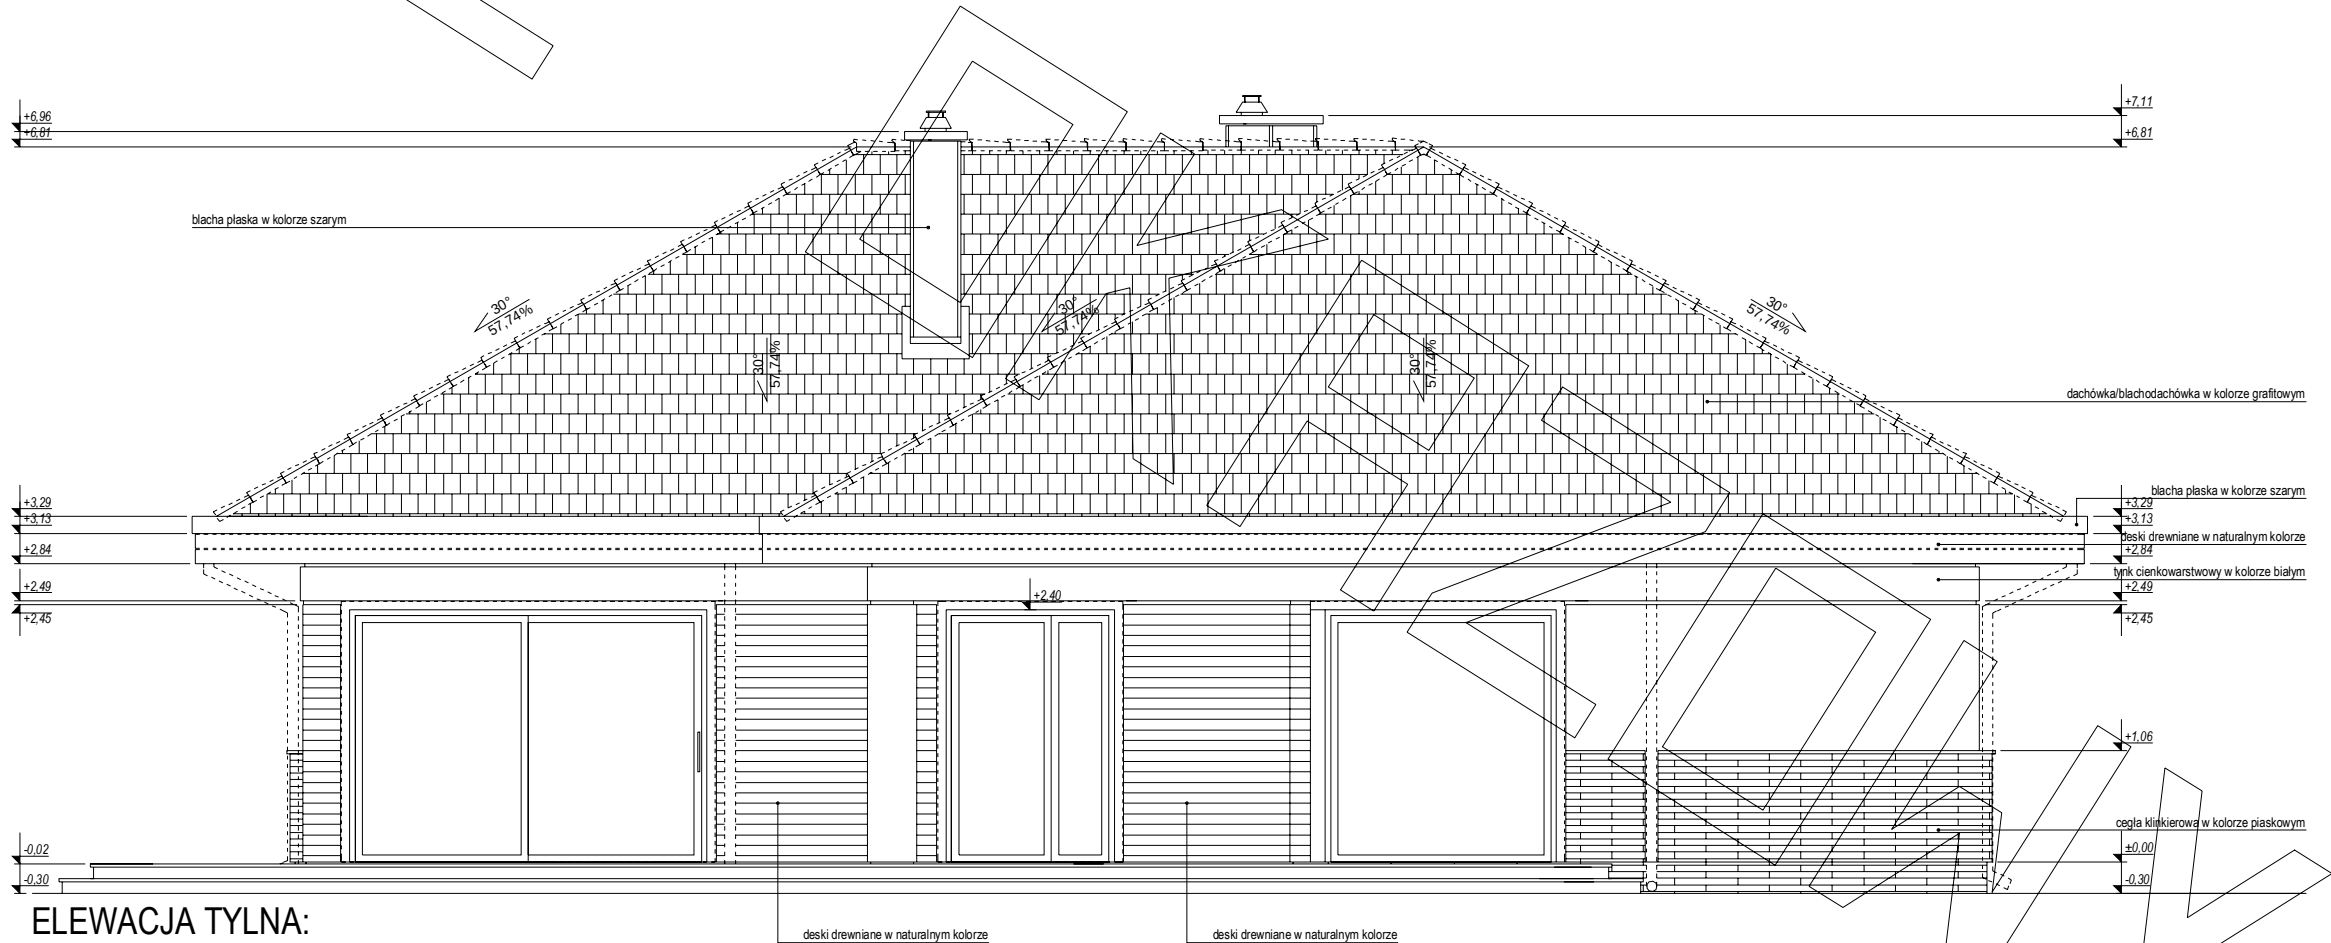


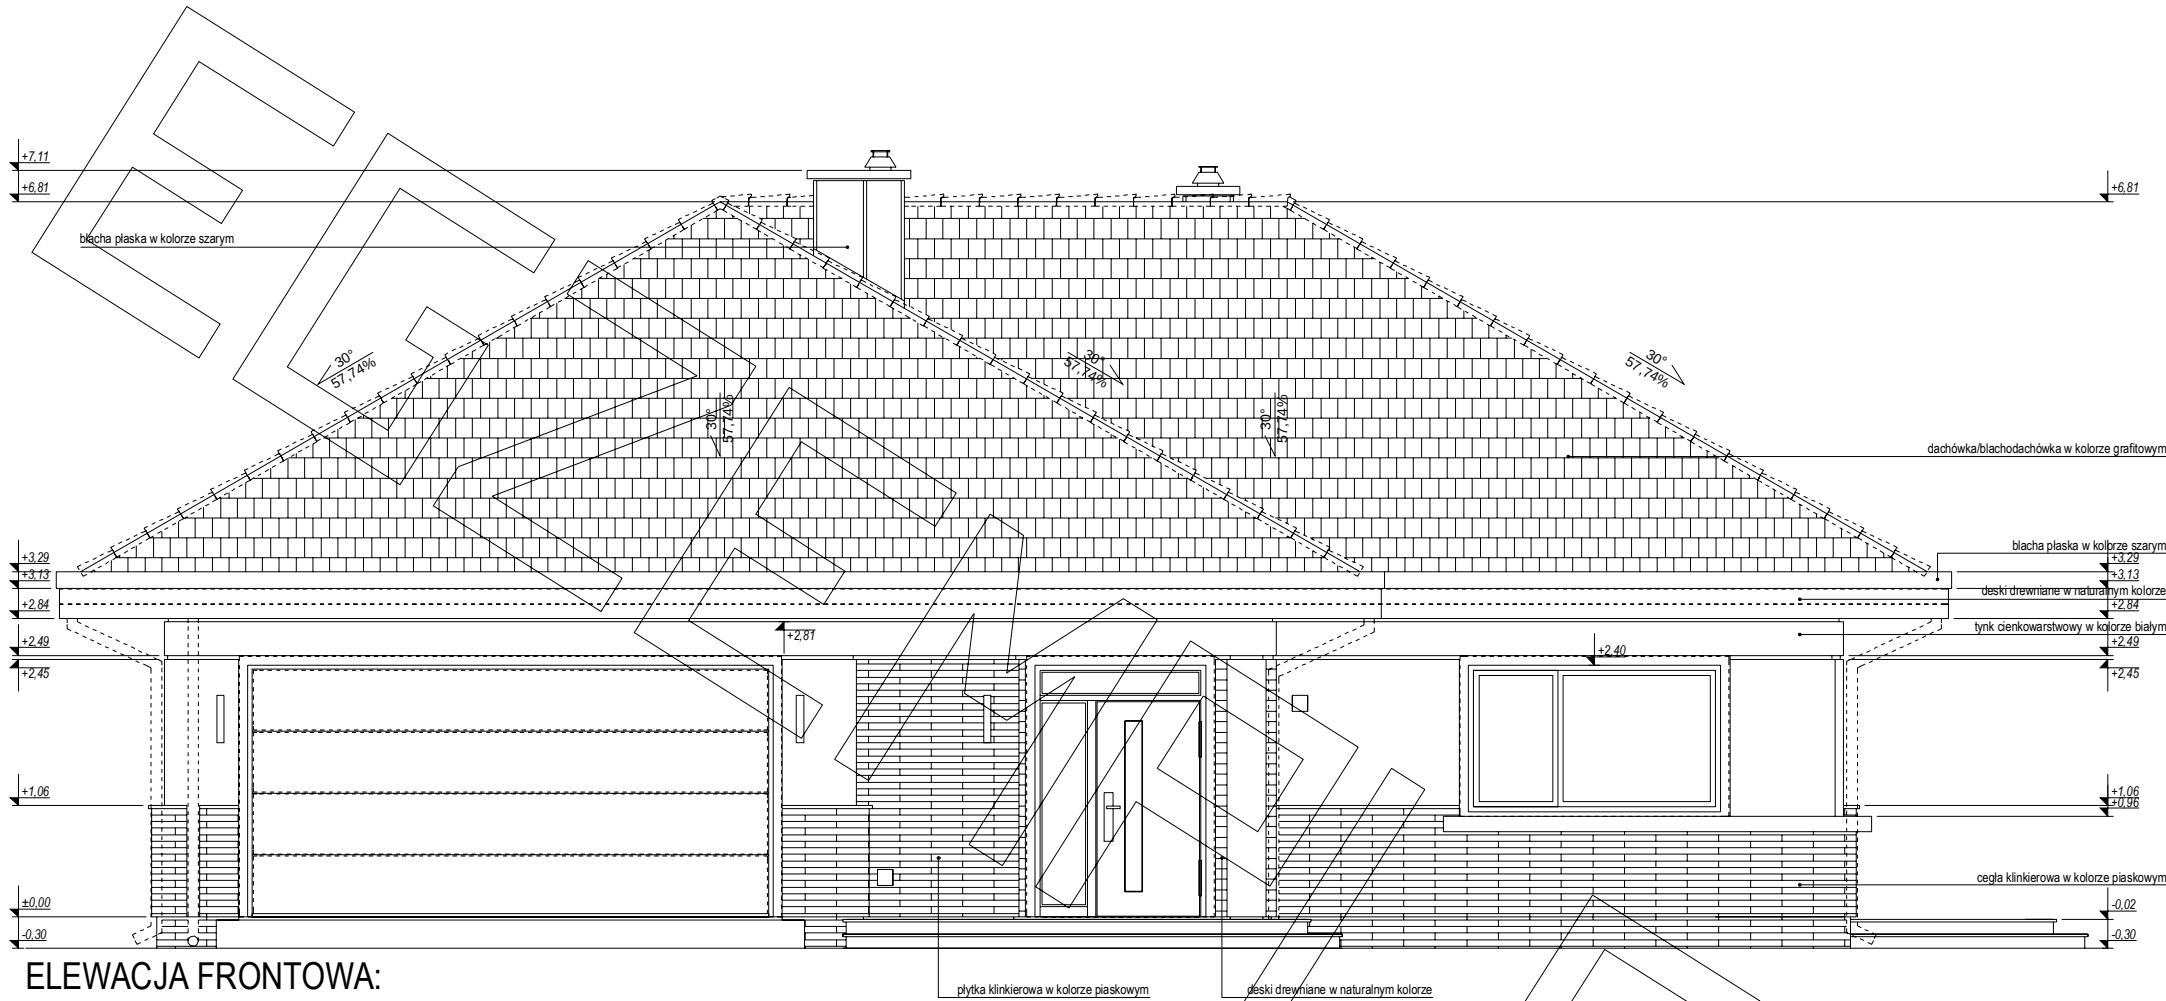

ELEWACJE

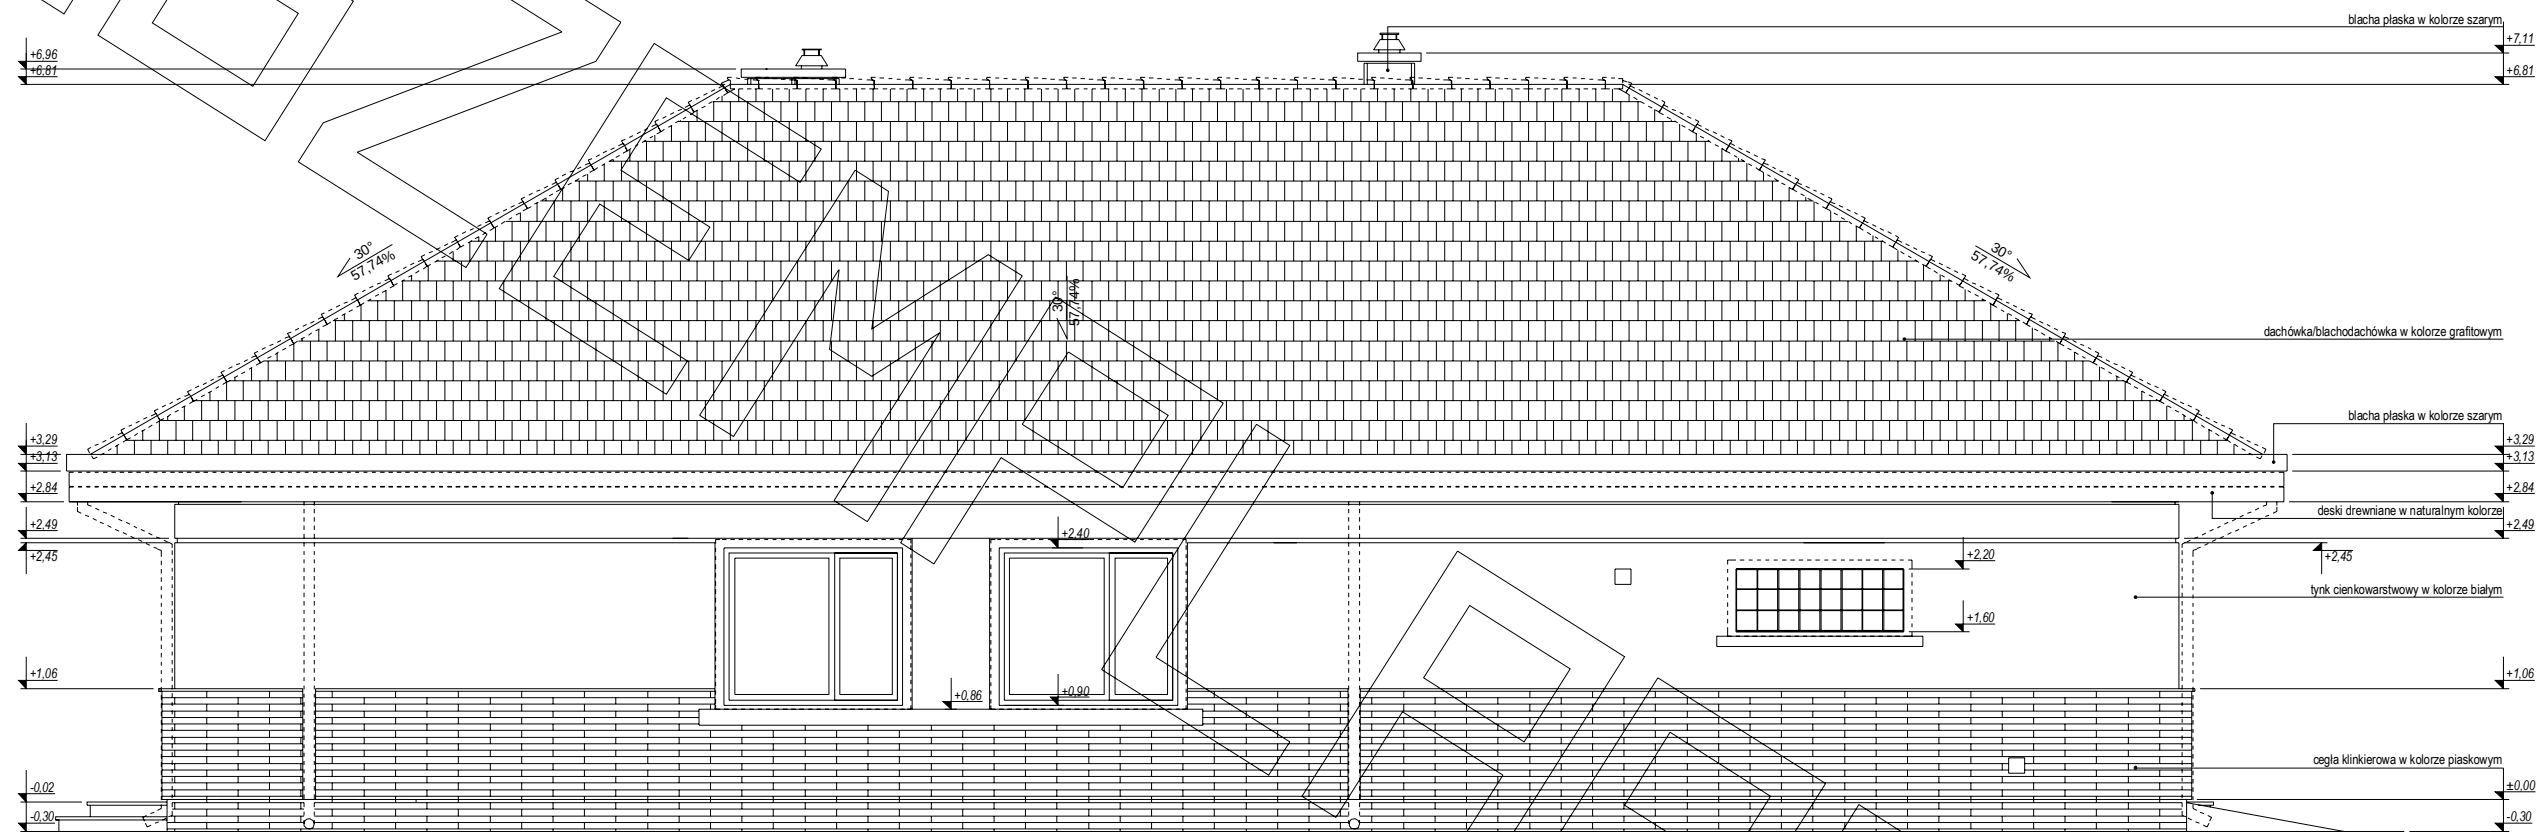

ELEWACJA BOCZNA:

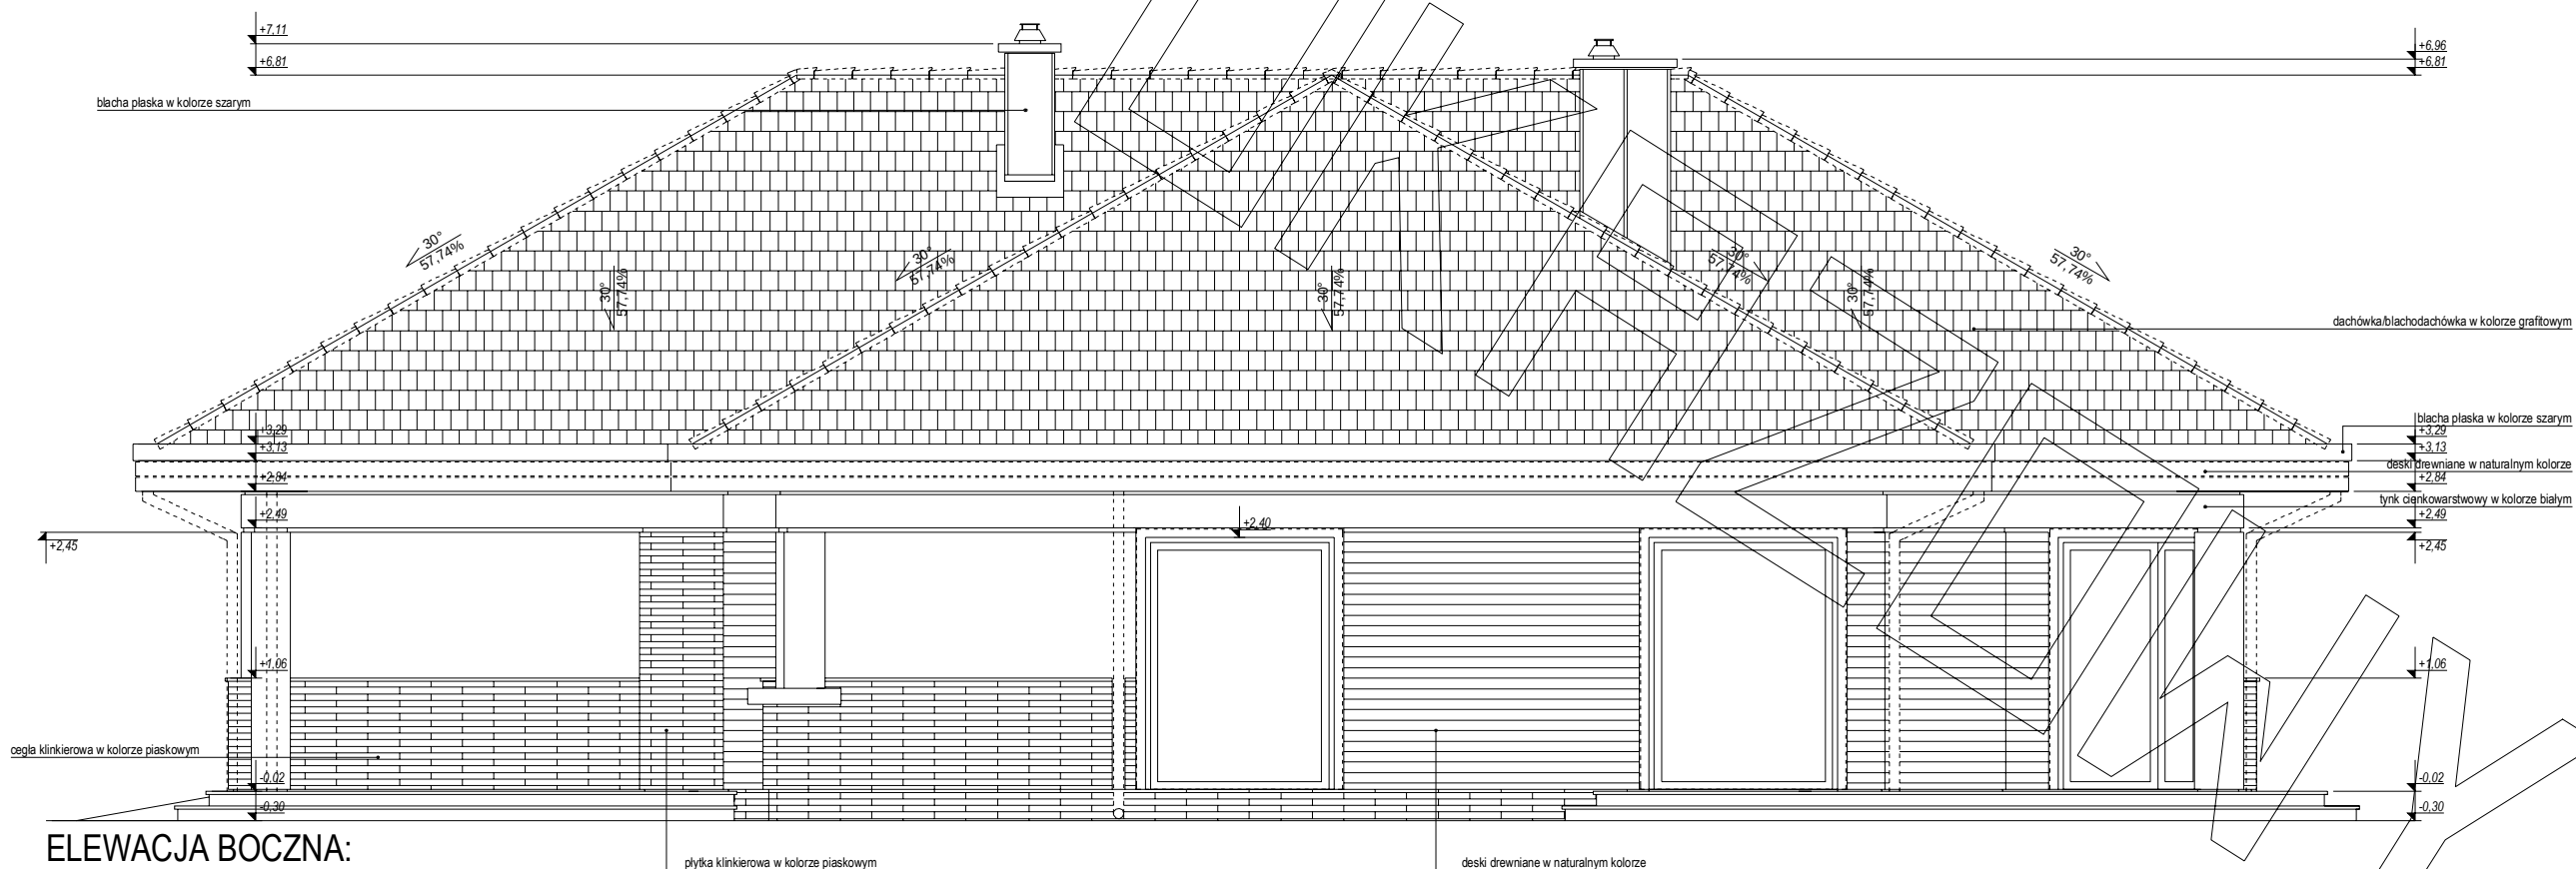

ELEWACJA BOCZNA: