




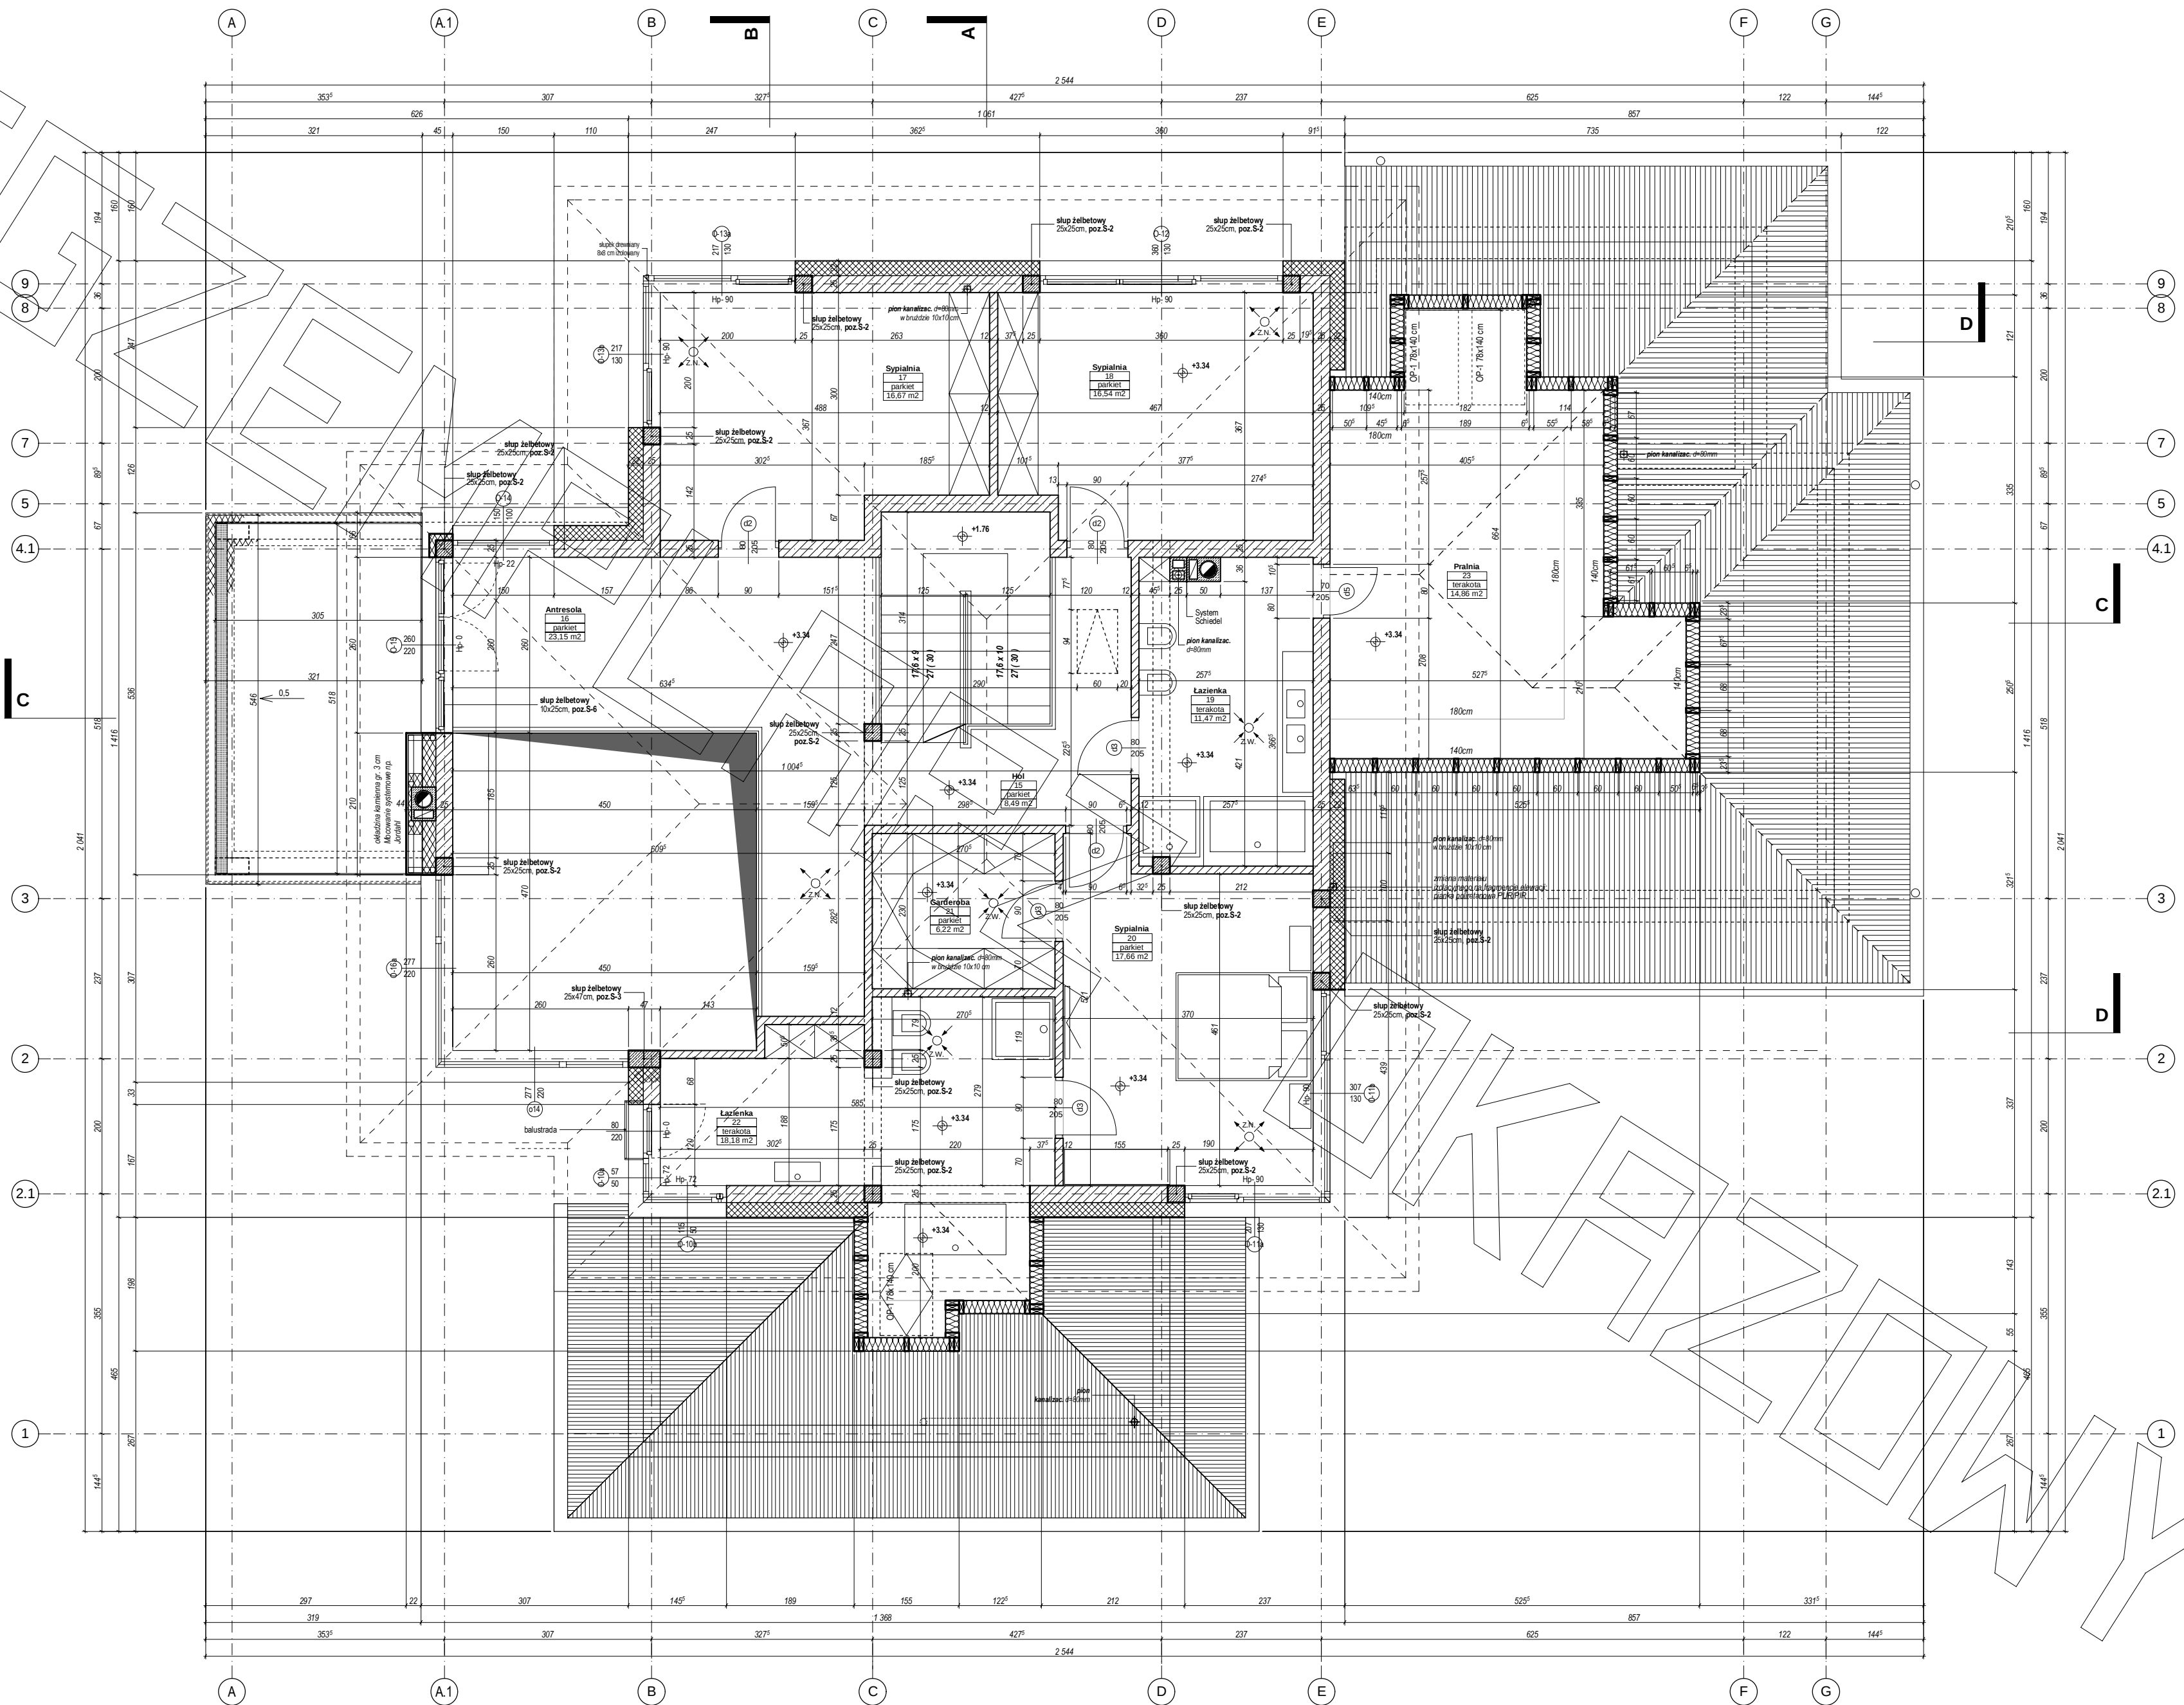


PRZEKRÓJ A-A

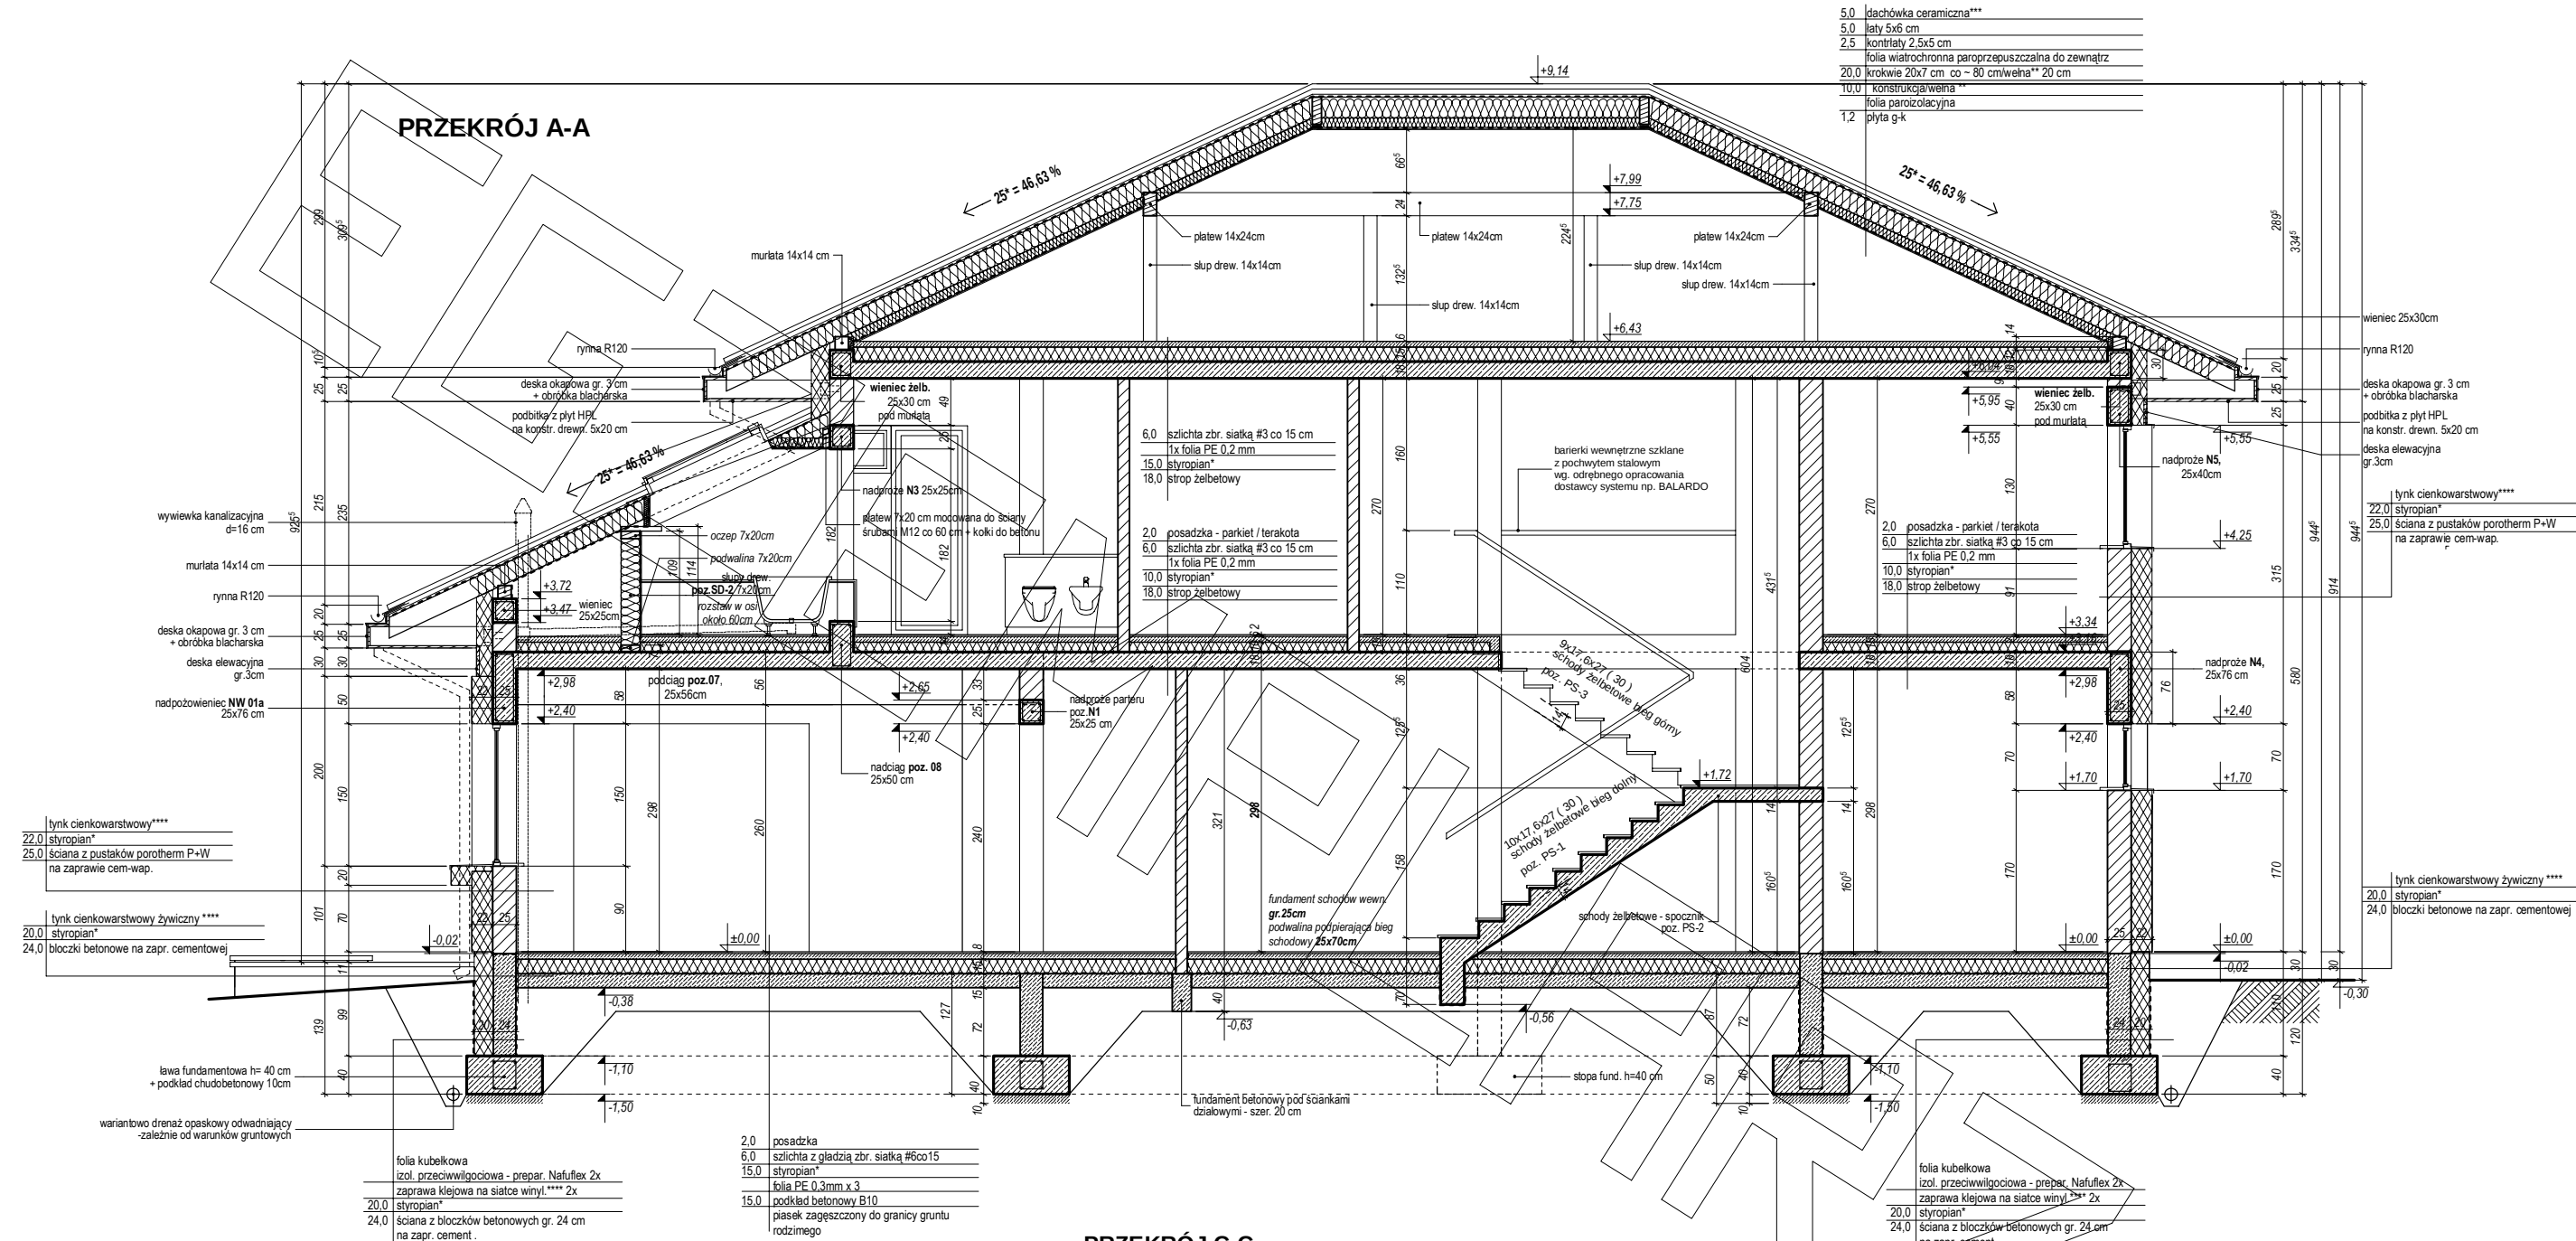

PRZEKRÓJ C-C

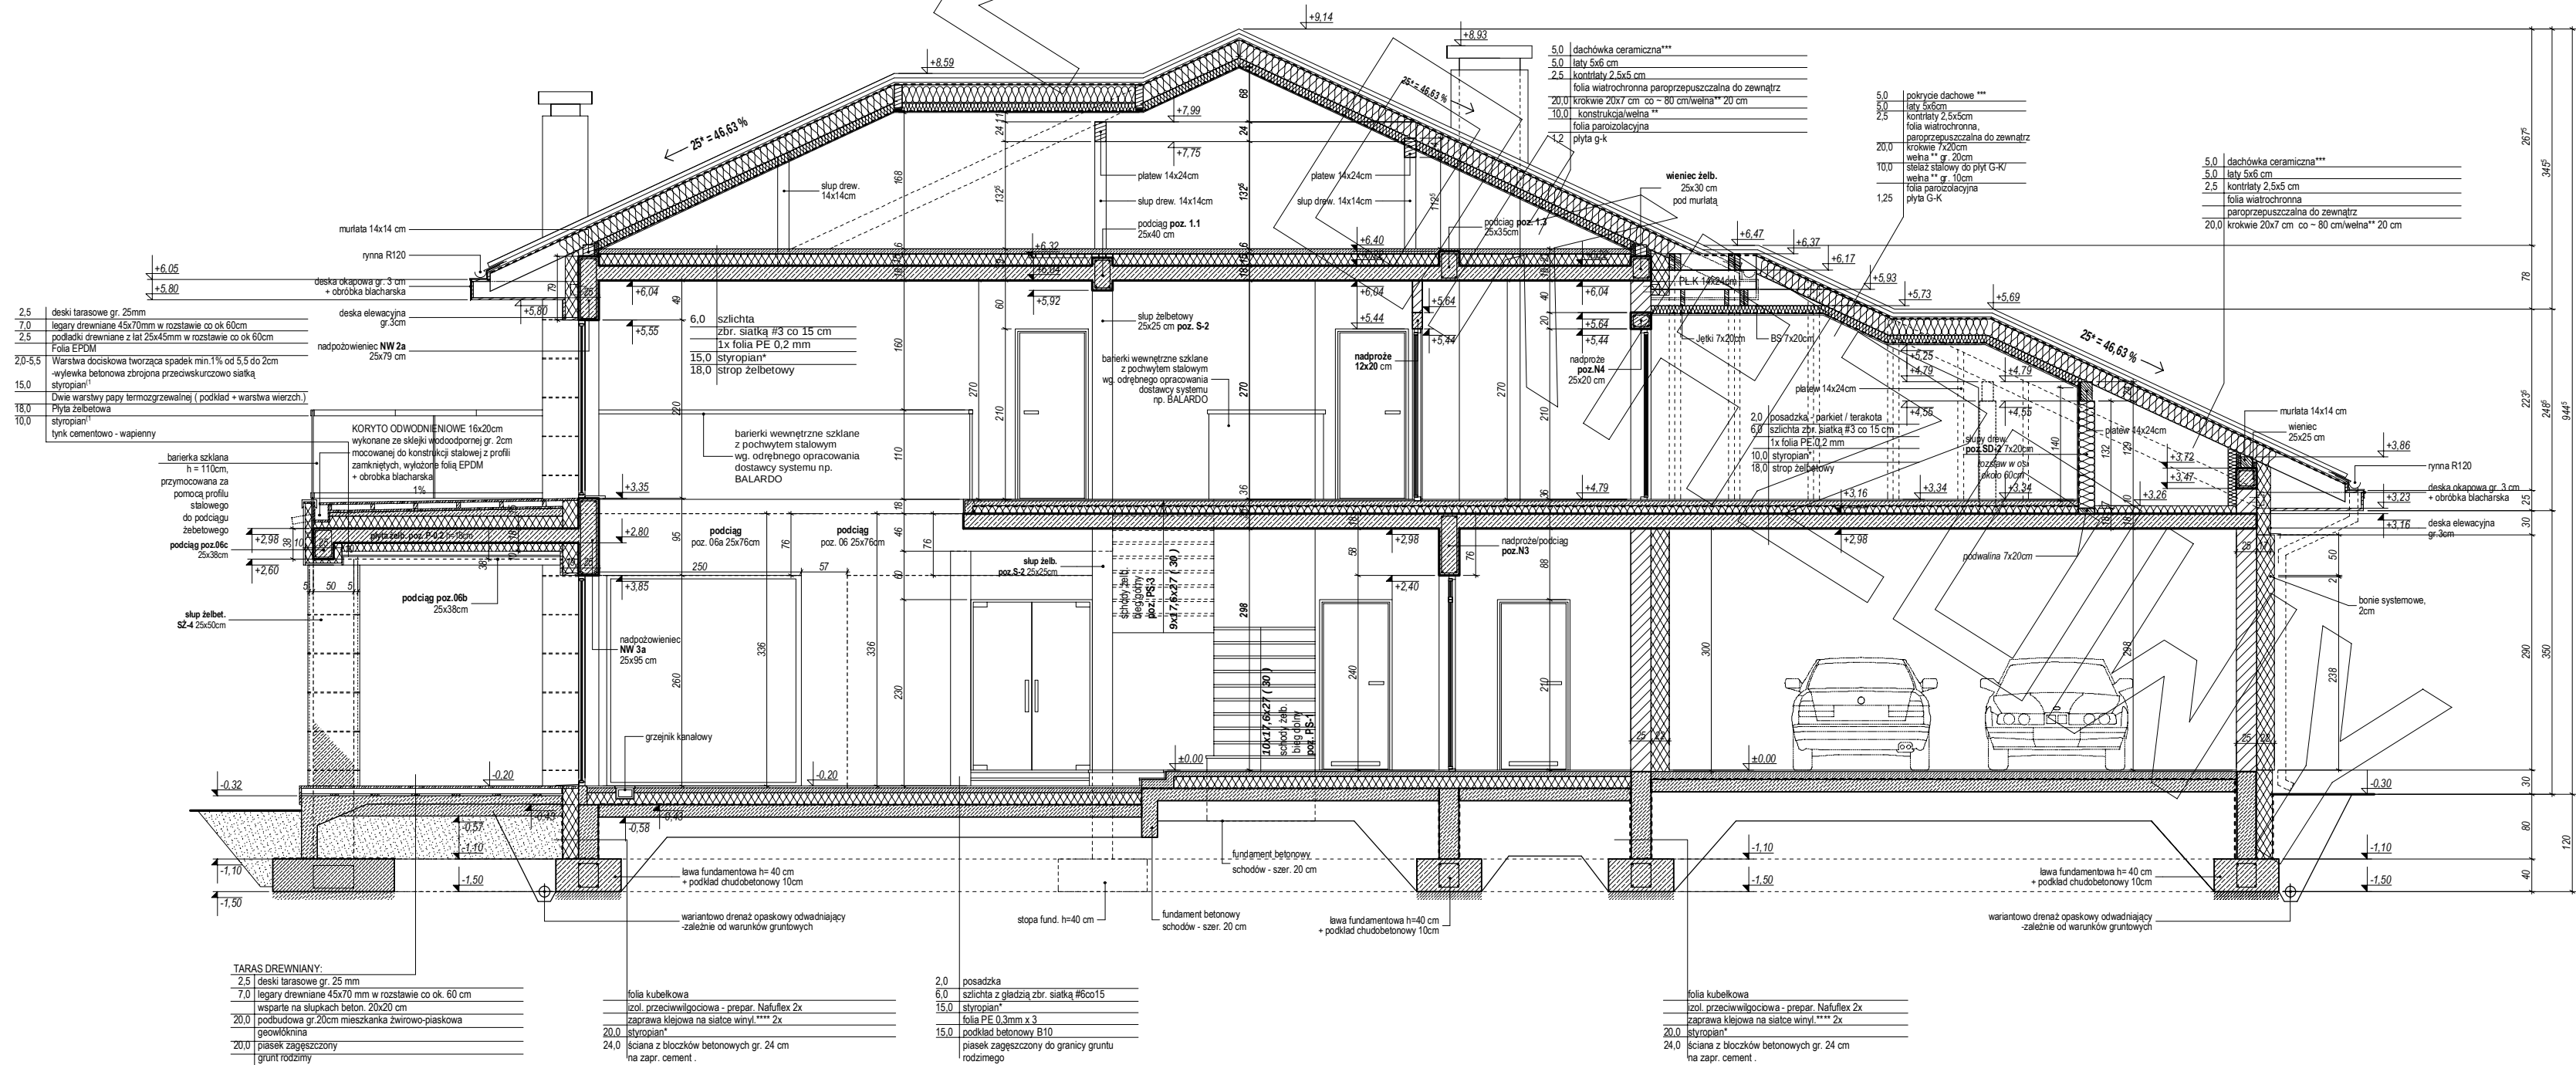

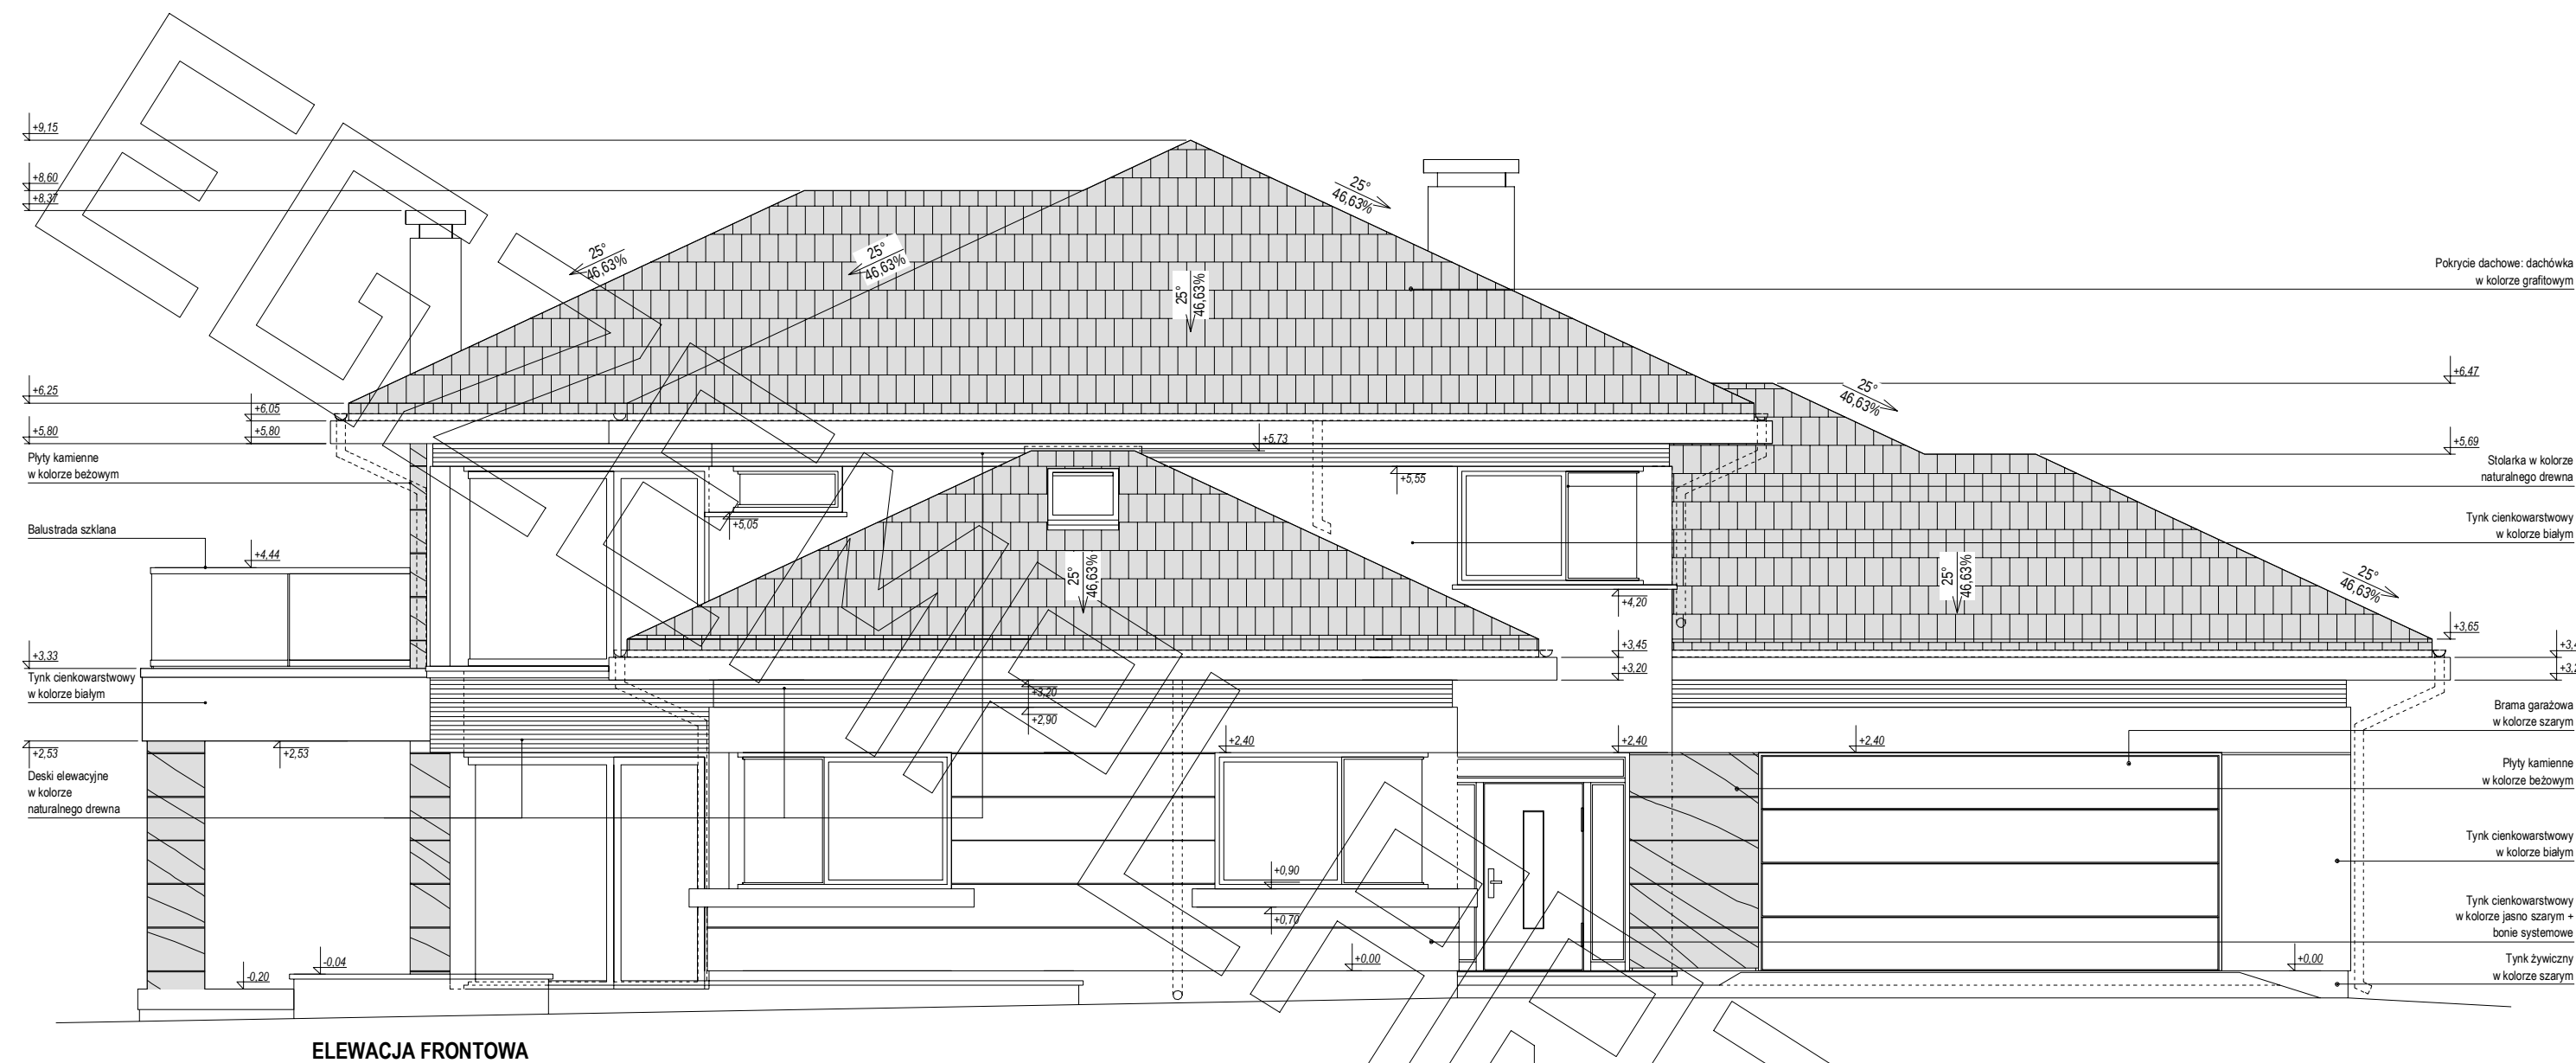

ELEWACJA FRONTOWA



