


EGZEMPLARZ POKAZOWY

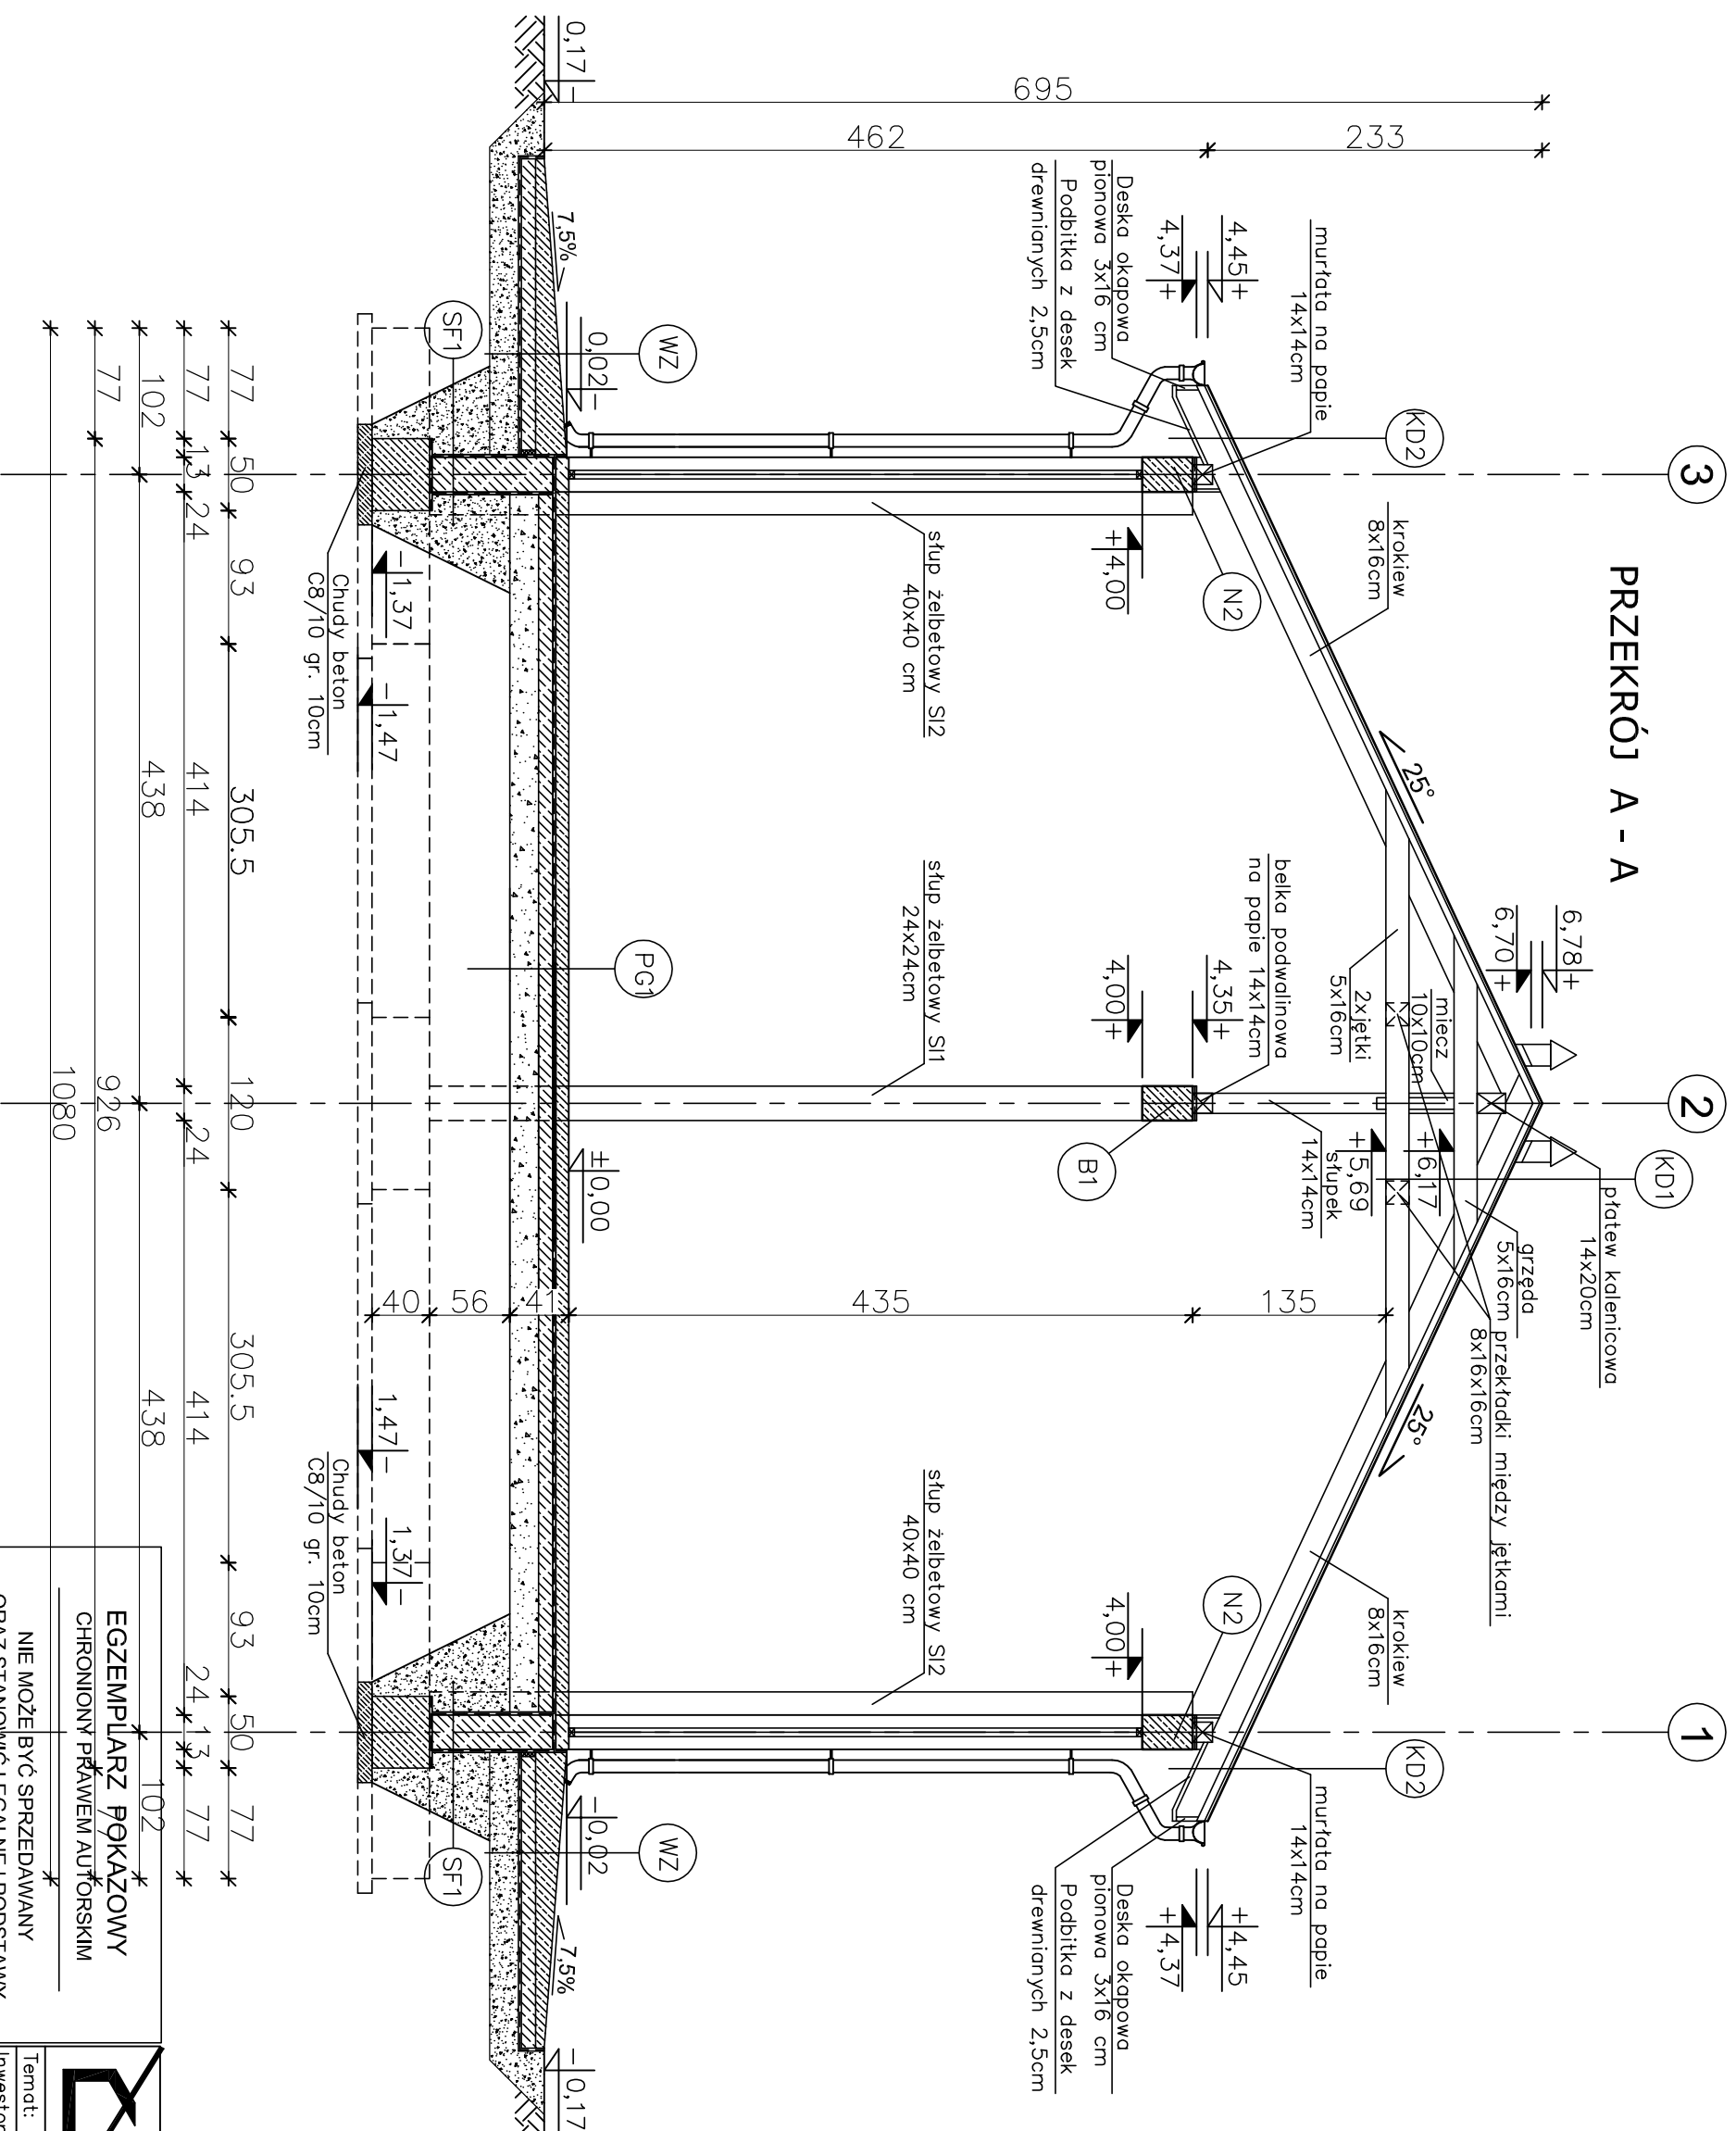

PRZEKRÓJ A - A

EGZEMPLARZ POKAZOWY

MURŁATY ORAZ BELKI PODWALINOWE
UKŁADAC NA DWÓCH WARSTWACH PAPY

EGZEMPLARZ POKAZOWY	
CHRONIONY PRAWEM AUTORSKIM	
NIE MOŻE BYĆ SPRZEDAWANY ORAZ STANOWIĆ LEGALNEJ PODSTAWY POZWOLENIA NA BUDOWĘ I INNYCH DECYZJI	
Powielanie i kopiowanie bez zezwolenia zabronione	
Ust. z dn. 4 lutego 1994r.	
(tekst jedn. Dz. U. z 2000r. Nr 80 poz. 904)	
Pieczęćka znajduje się na wszystkich stronach dokumentacji	

nowy dom	
projekty budowlane	
STODKA Z GARAZEM I GC-1A	
Lokalizacja:	
Bronzo:	
Tytuł rys:	
Projektował:	
Opracował:	
Adaptacja:	
26-200 Kosińskie	
ul. Kazanowska 18	
tel. 41 372 88 25	
www.nowydom-projekty.pl	
Stadium: PB	
Data:	
nr rys:	
A - 6	
Skalę: 1:50	
Podpis:	
Data:	

(KD1) KONSTRUKCJA DACHOWA
BLACHA TRAPEZOWA
ŁATY 5x5cm
KONTRŁATY 5x2.5cm
FOLIA PAROPRZEPUSZCZALNA
KROKIEW 8x16cm
GRZĘDA 5x16cm
2xŁĘTK 5x16cm

(KD2) KONSTRUKCJA DACHOWA
BLACHA TRAPEZOWA
ŁATY 5x5cm
KONTRŁATY 5x2.5cm
FOLIA PAROPRZEPUSZCZALNA
KROKIEW 8x16cm
PODBITKA Z DESEK - 2.5 cm

(SZ1) ŚCIANA ZEWNĘTRZNA
TYNK CEMENTOWO-WAPIENNY 1.5cm
BŁOCZKI GAZOBETONOWE "600"
TYNK STRUKTURALNY
WSPÓŁCZYNNIK PRZENIKANIA Ciepła
U=0.720W/m2K

(SF1) ŚCIANA FUNDAMENTOWA
MASA ASFALTOWO-KAUCZUKOWA
(3x) po obu stronach
ściany fundamentowej
BŁOCZKI BETONOWE 24cm
do rzędnej +0.22m

(PG1) PODLOGA NA GRUNCIE
SZLICHTA BETONOWA GR. 10cm
ZBROJONA SIATKĄ Z PRĘTÓW
Ø6 CO 10 cm
FOLIA PE
WYLEWKA BETONOWA C12/15 10cm
ZBROJONA SIATKĄ Z PRĘTÓW Ø8
ZE STALI AIII(18G2) O ROZSTAWIE 12cm
ZAGĘSZCZONA NA MOKRO PODSTAKA
ZWIROWO-PIASKOWA 20 cm

(WZ) PODJAZD
WYLEWKA CEMENTOWA 21cm-5cm
(ZE SPADKIEM 7.5%) ZBROJONA
SIATKĄ Z PRĘTÓW Ø4mm co 10cm
BETON C12/15 10cm
MEMBRANA KUBELKOWA (KUBELKOWA)
DO DOŁU) LUB FOLIA PE
ZWM PLUKANY O UZIARNIENIU
8-16 mm 20-30 cm
GRUNT RODZIMY PO ZDJECIU

EGZEMPLARZ POKAZOWY