




RZUT PARTERU

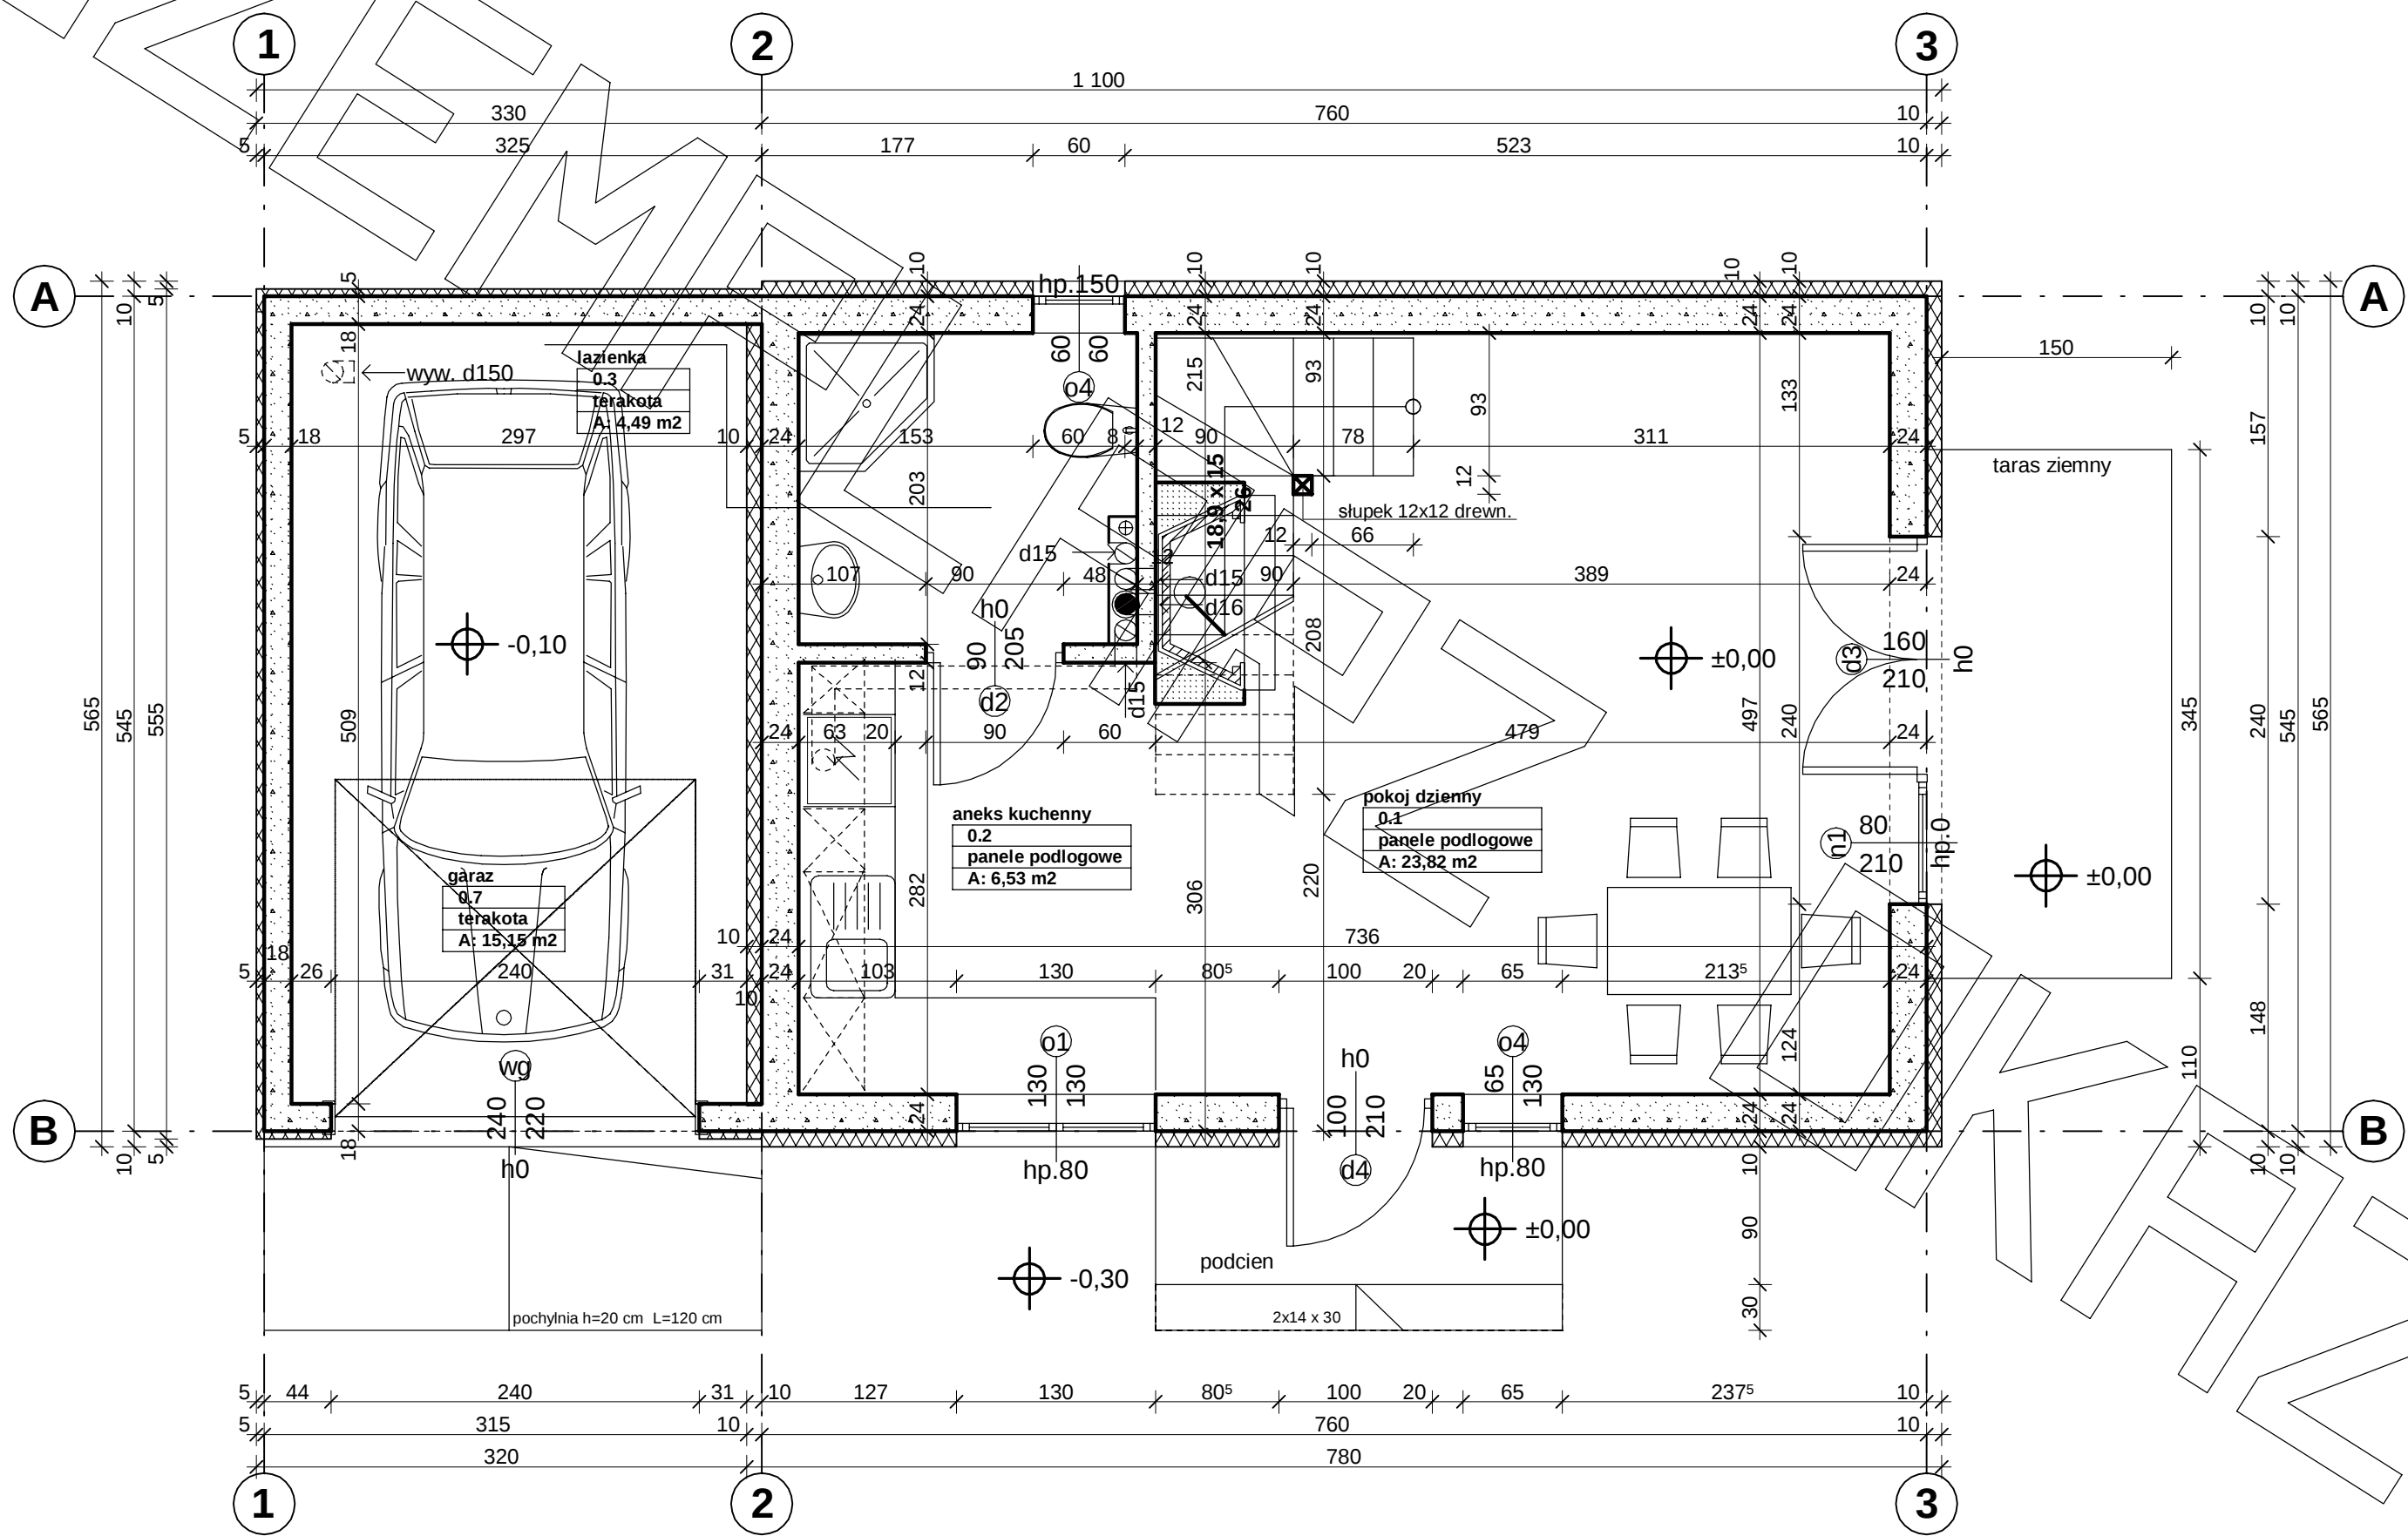


RZUT PODDASZA

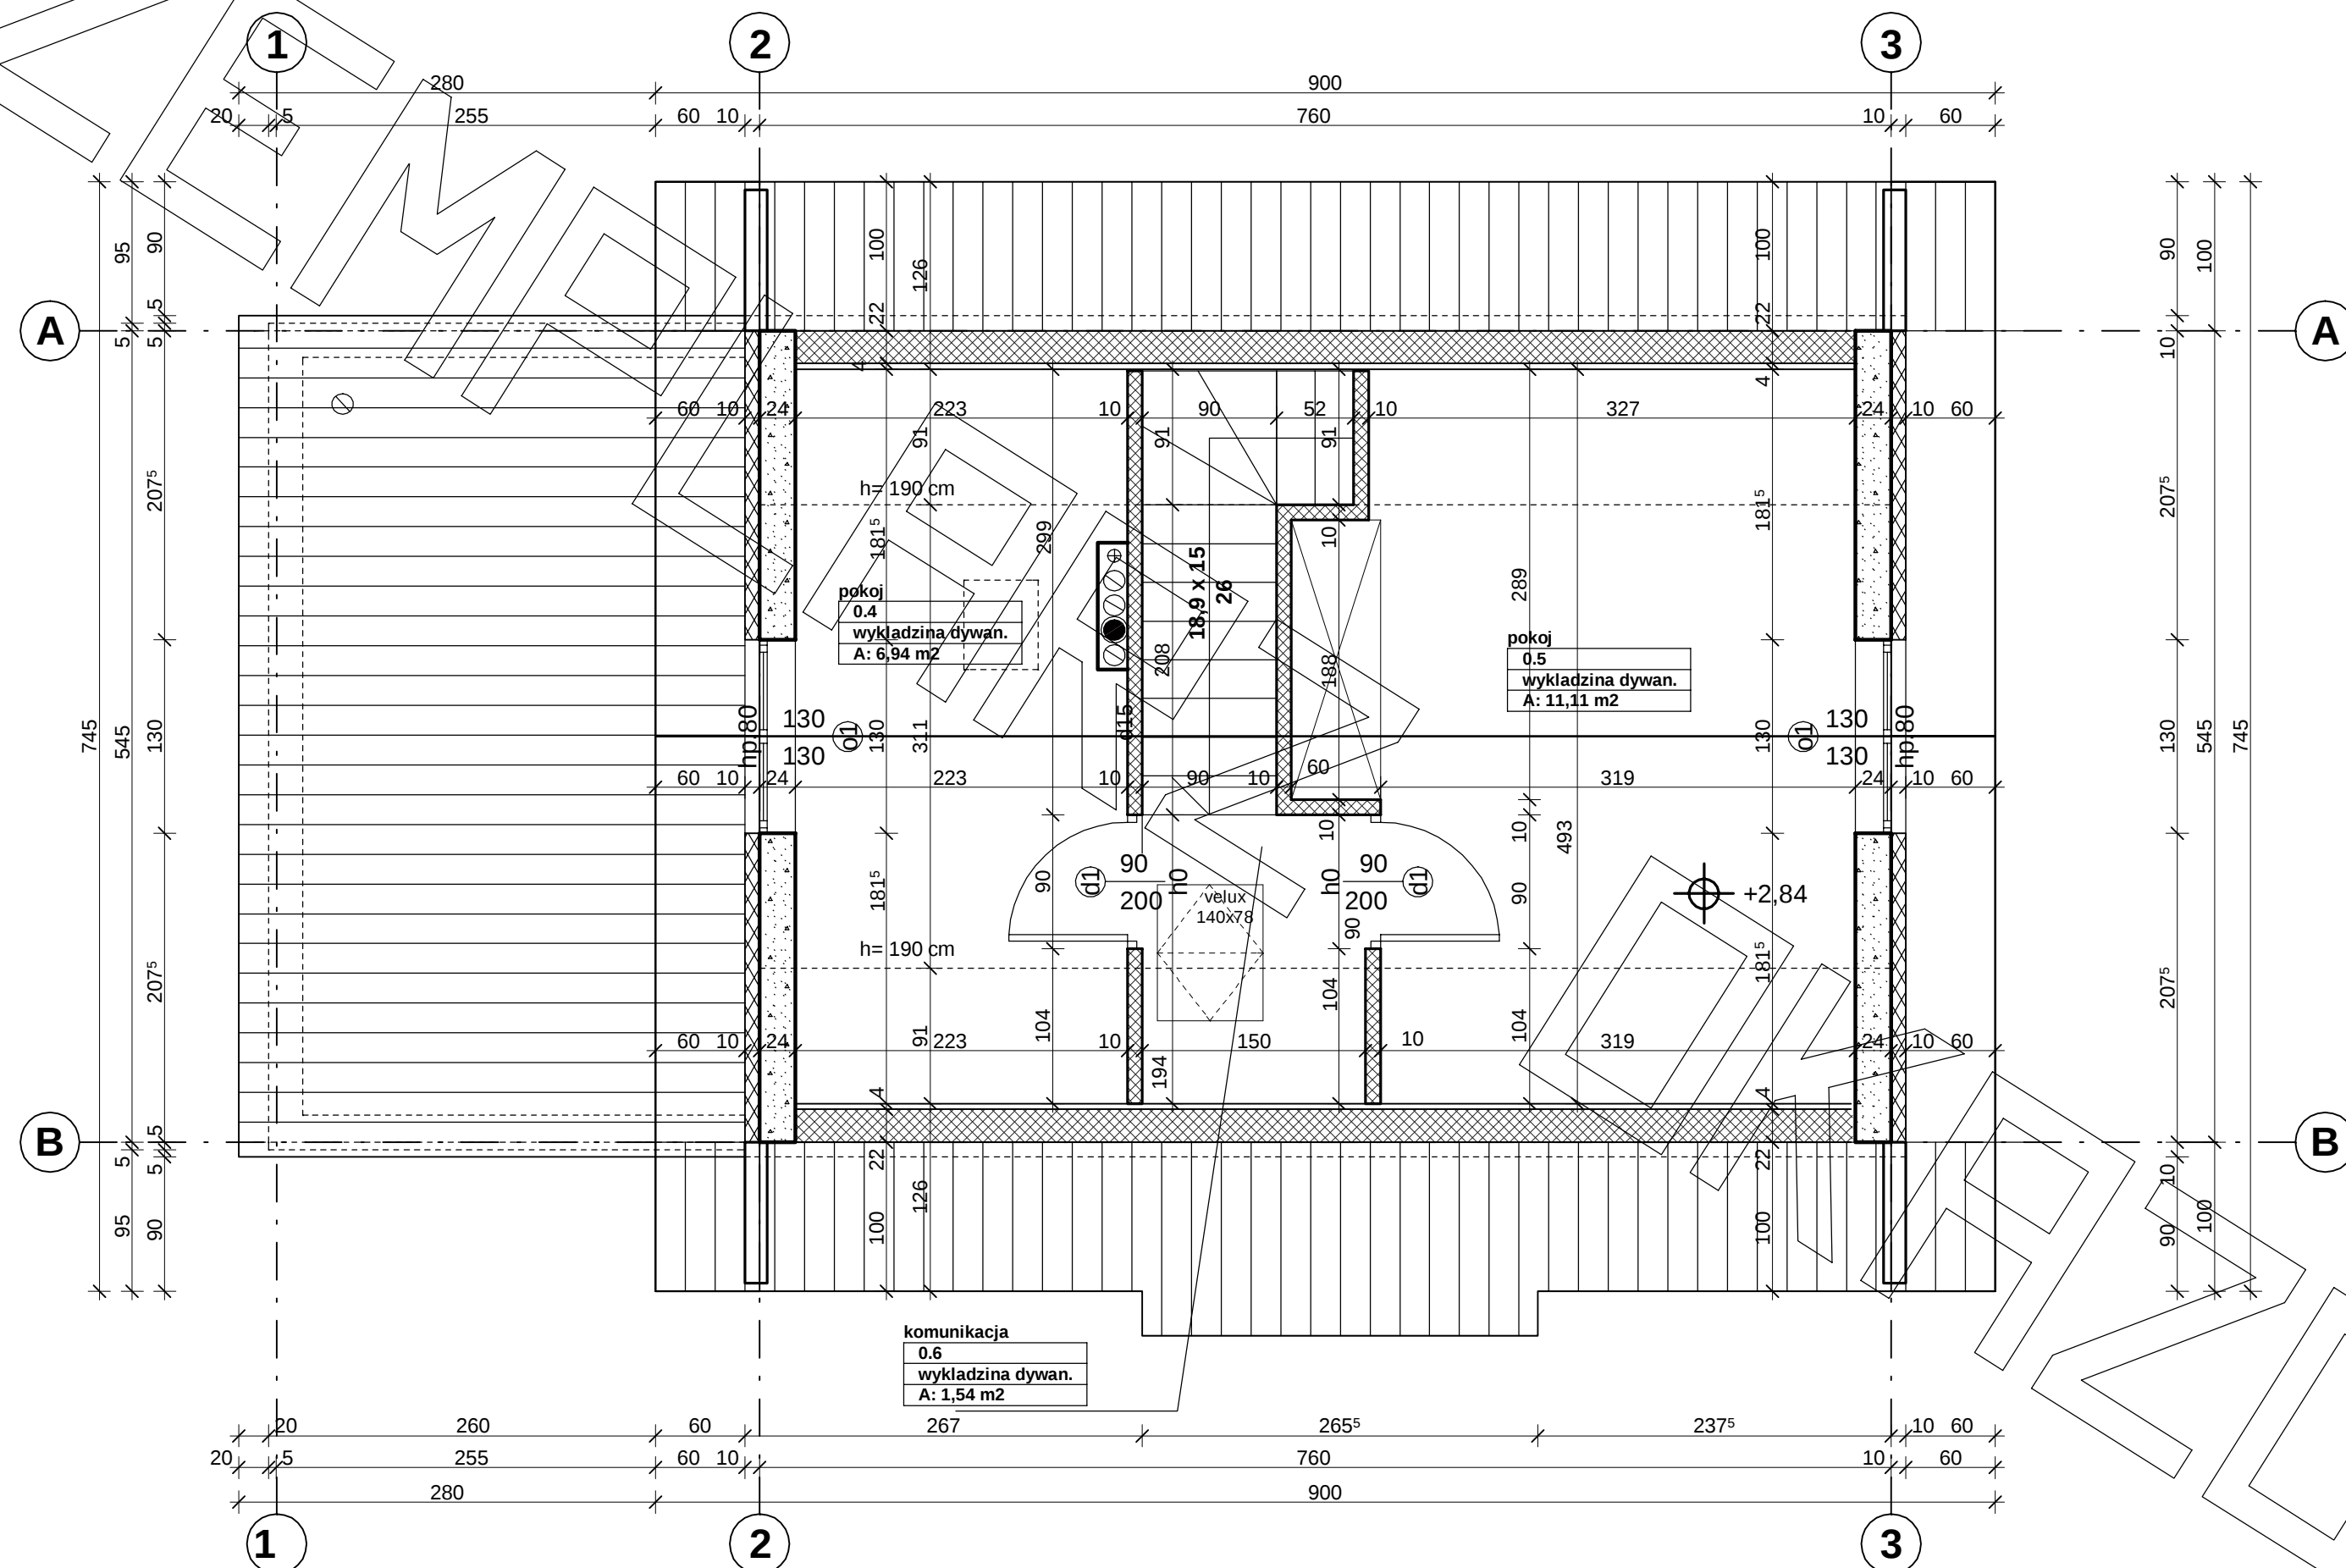

PRZEKRÓJ

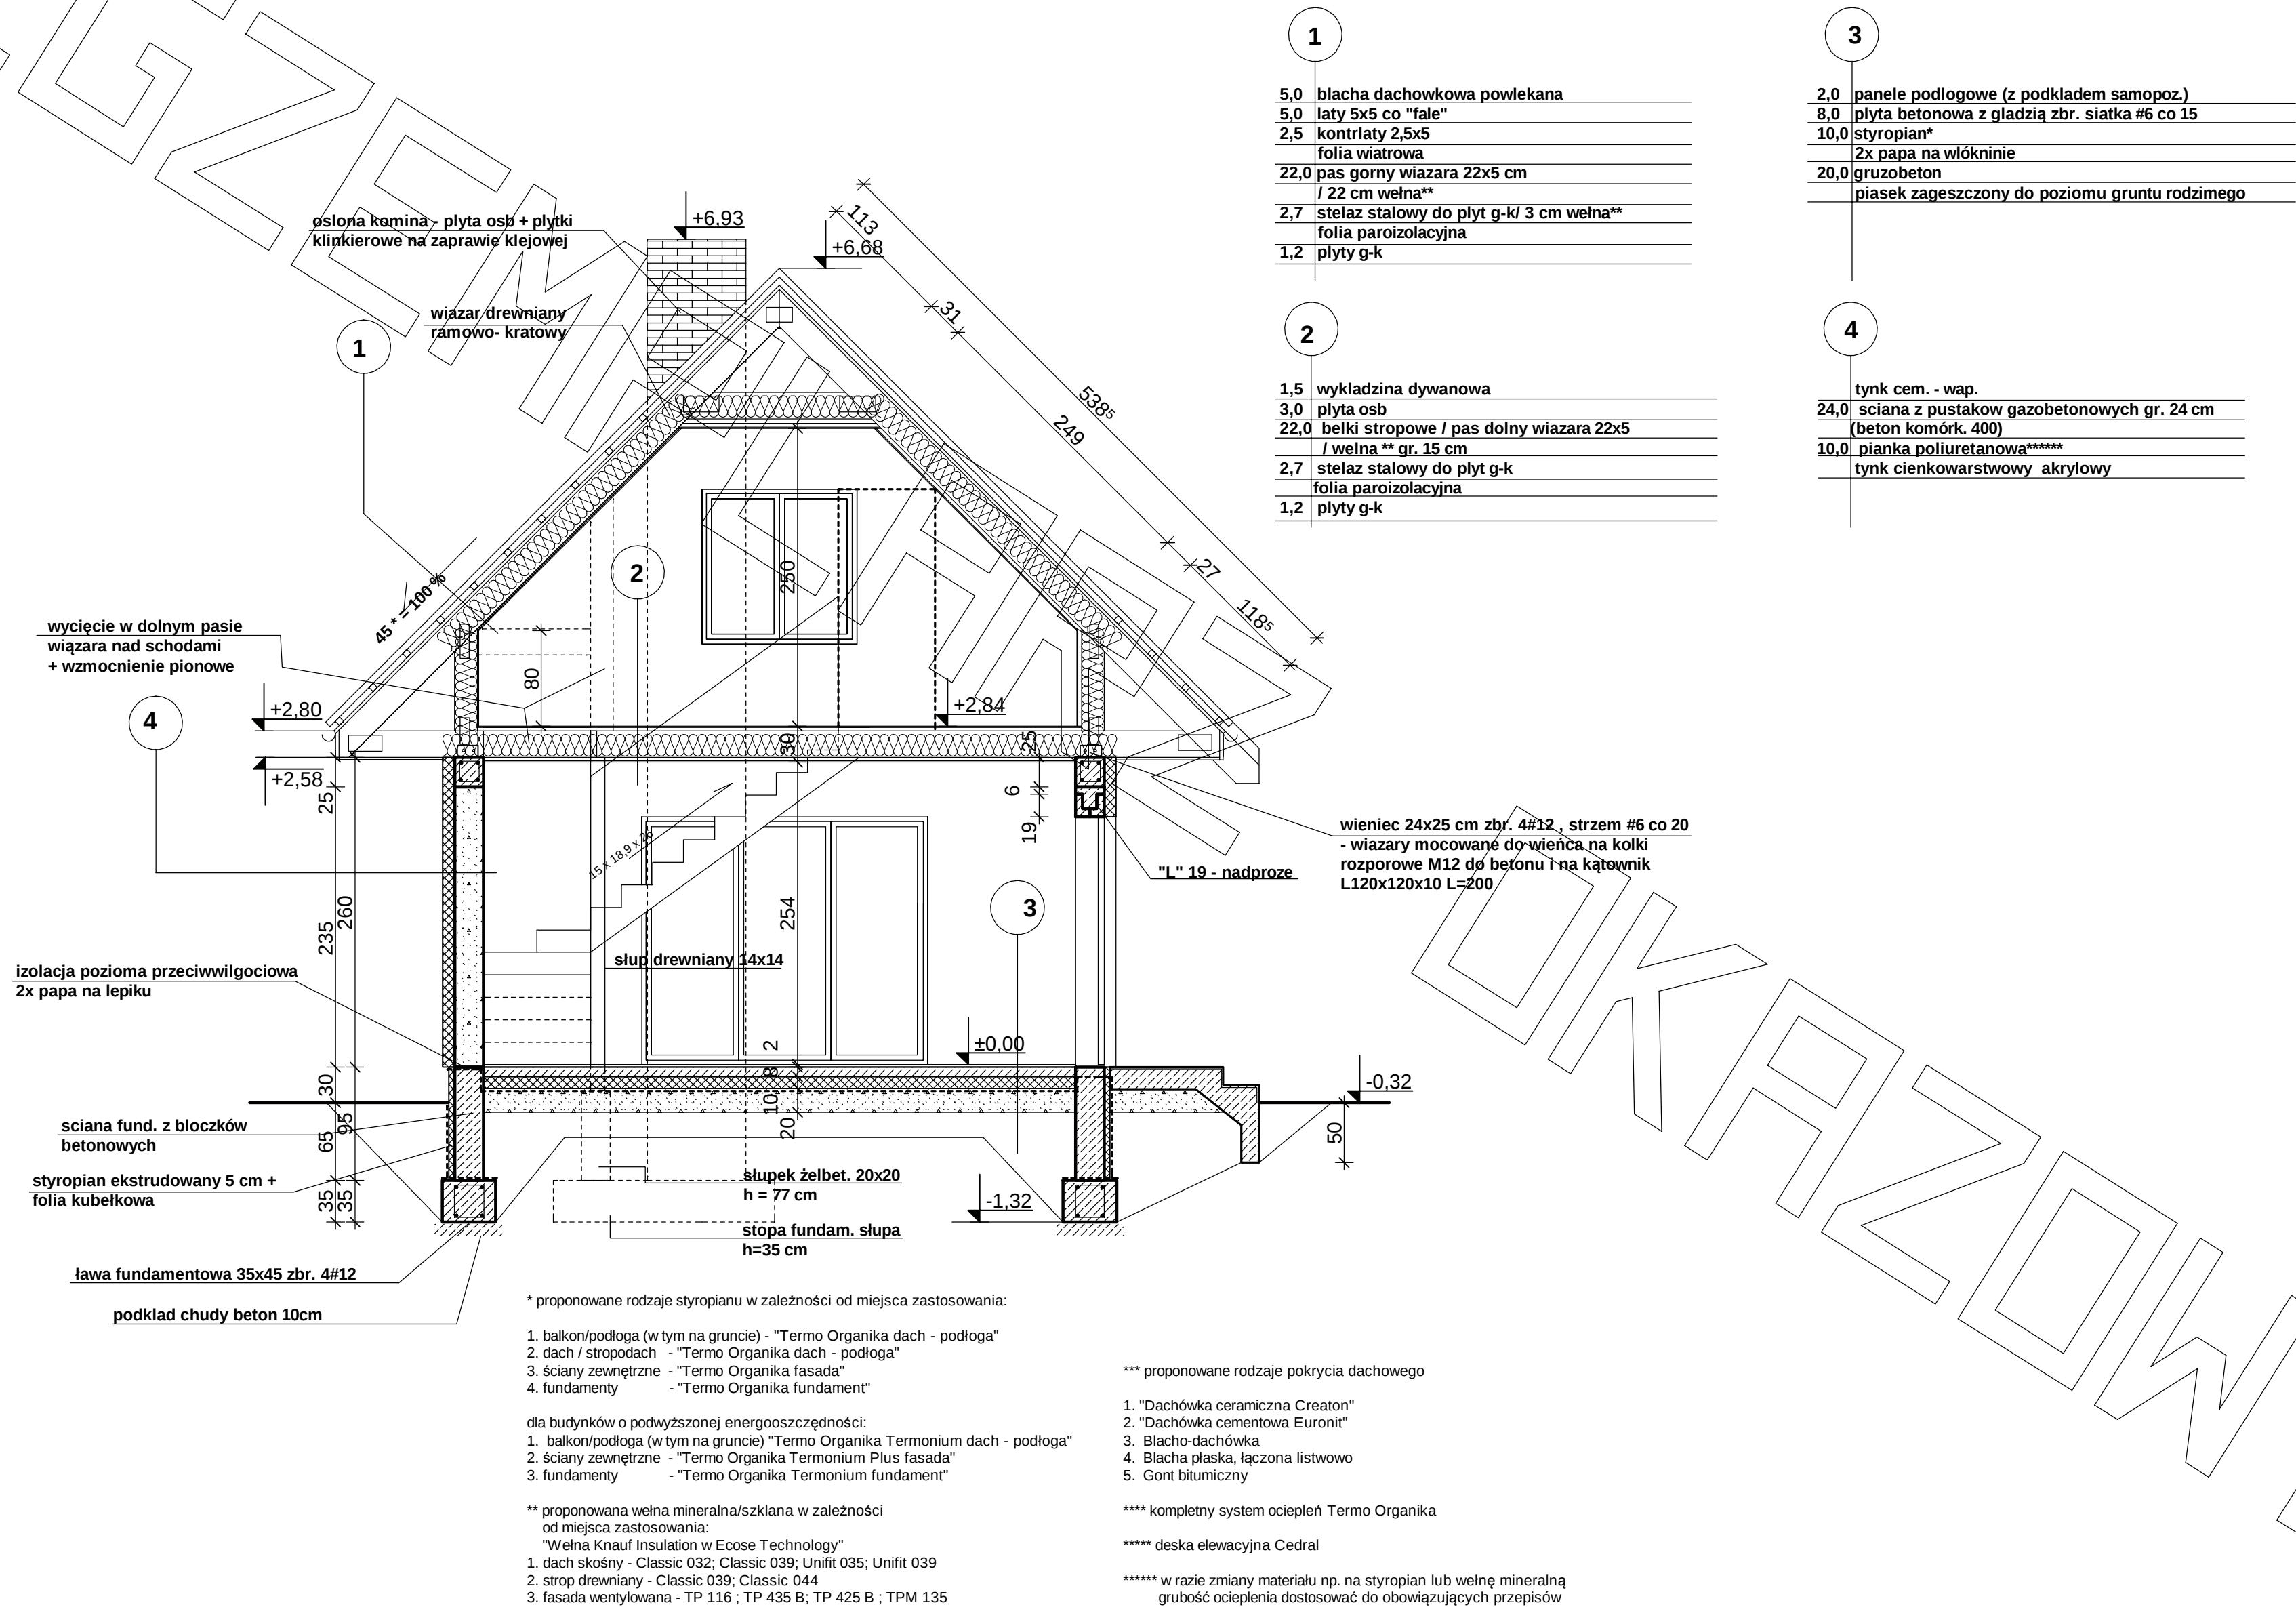


ELEWACJE

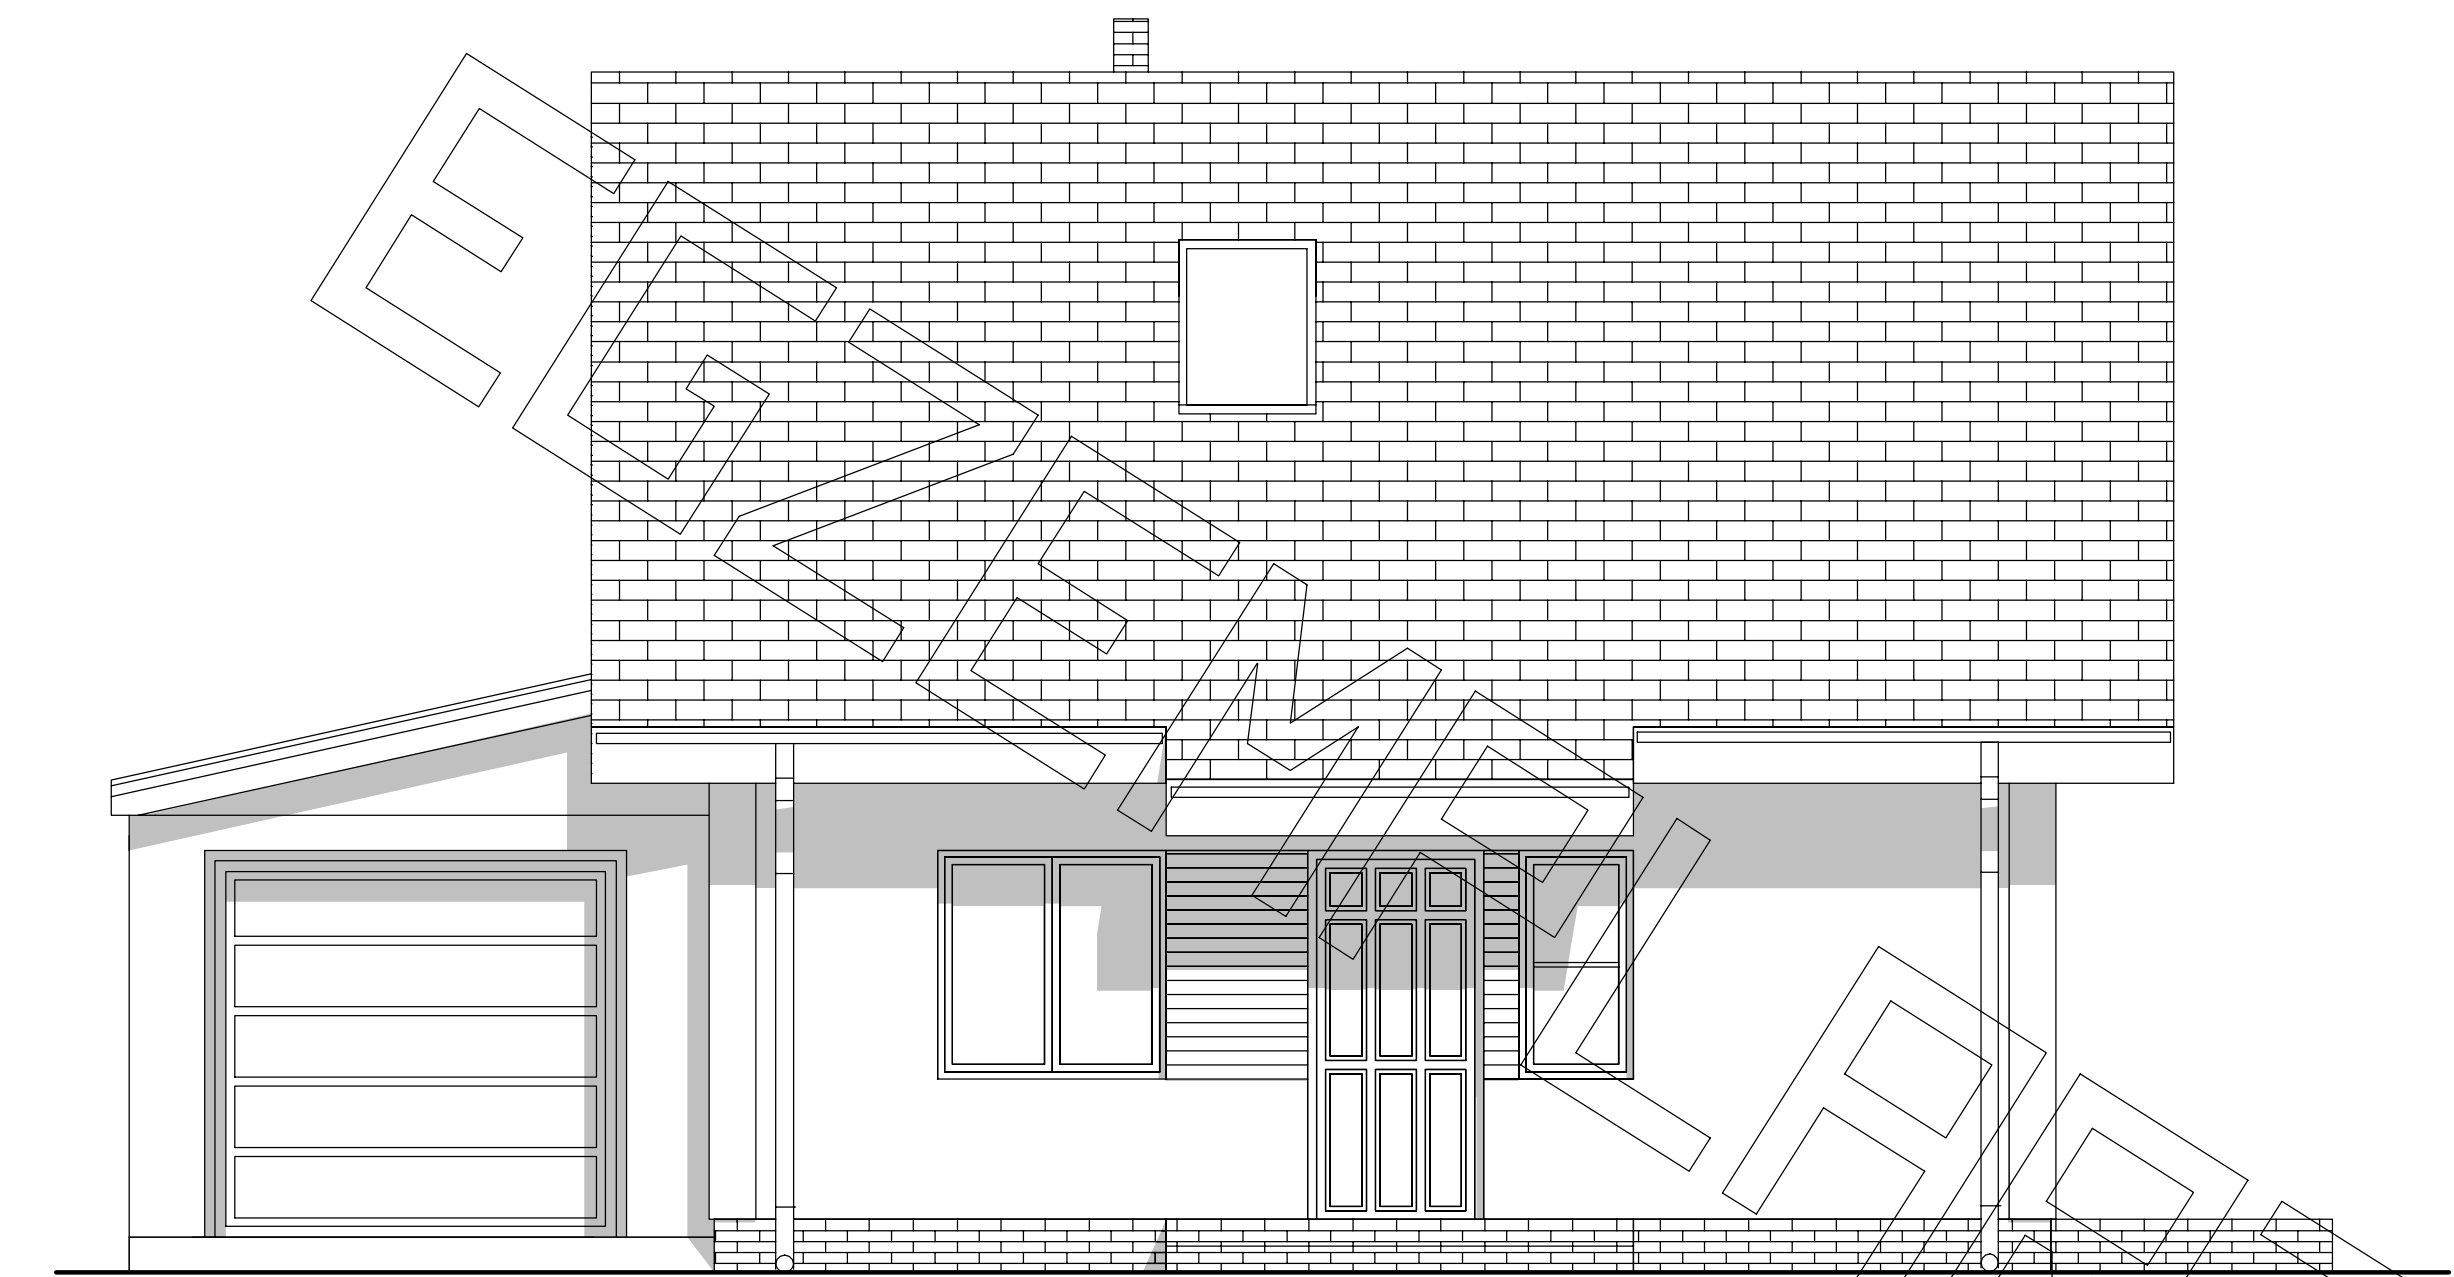

ELEWACJA FRONTOWA :



ELEWACJA BOCZNA :

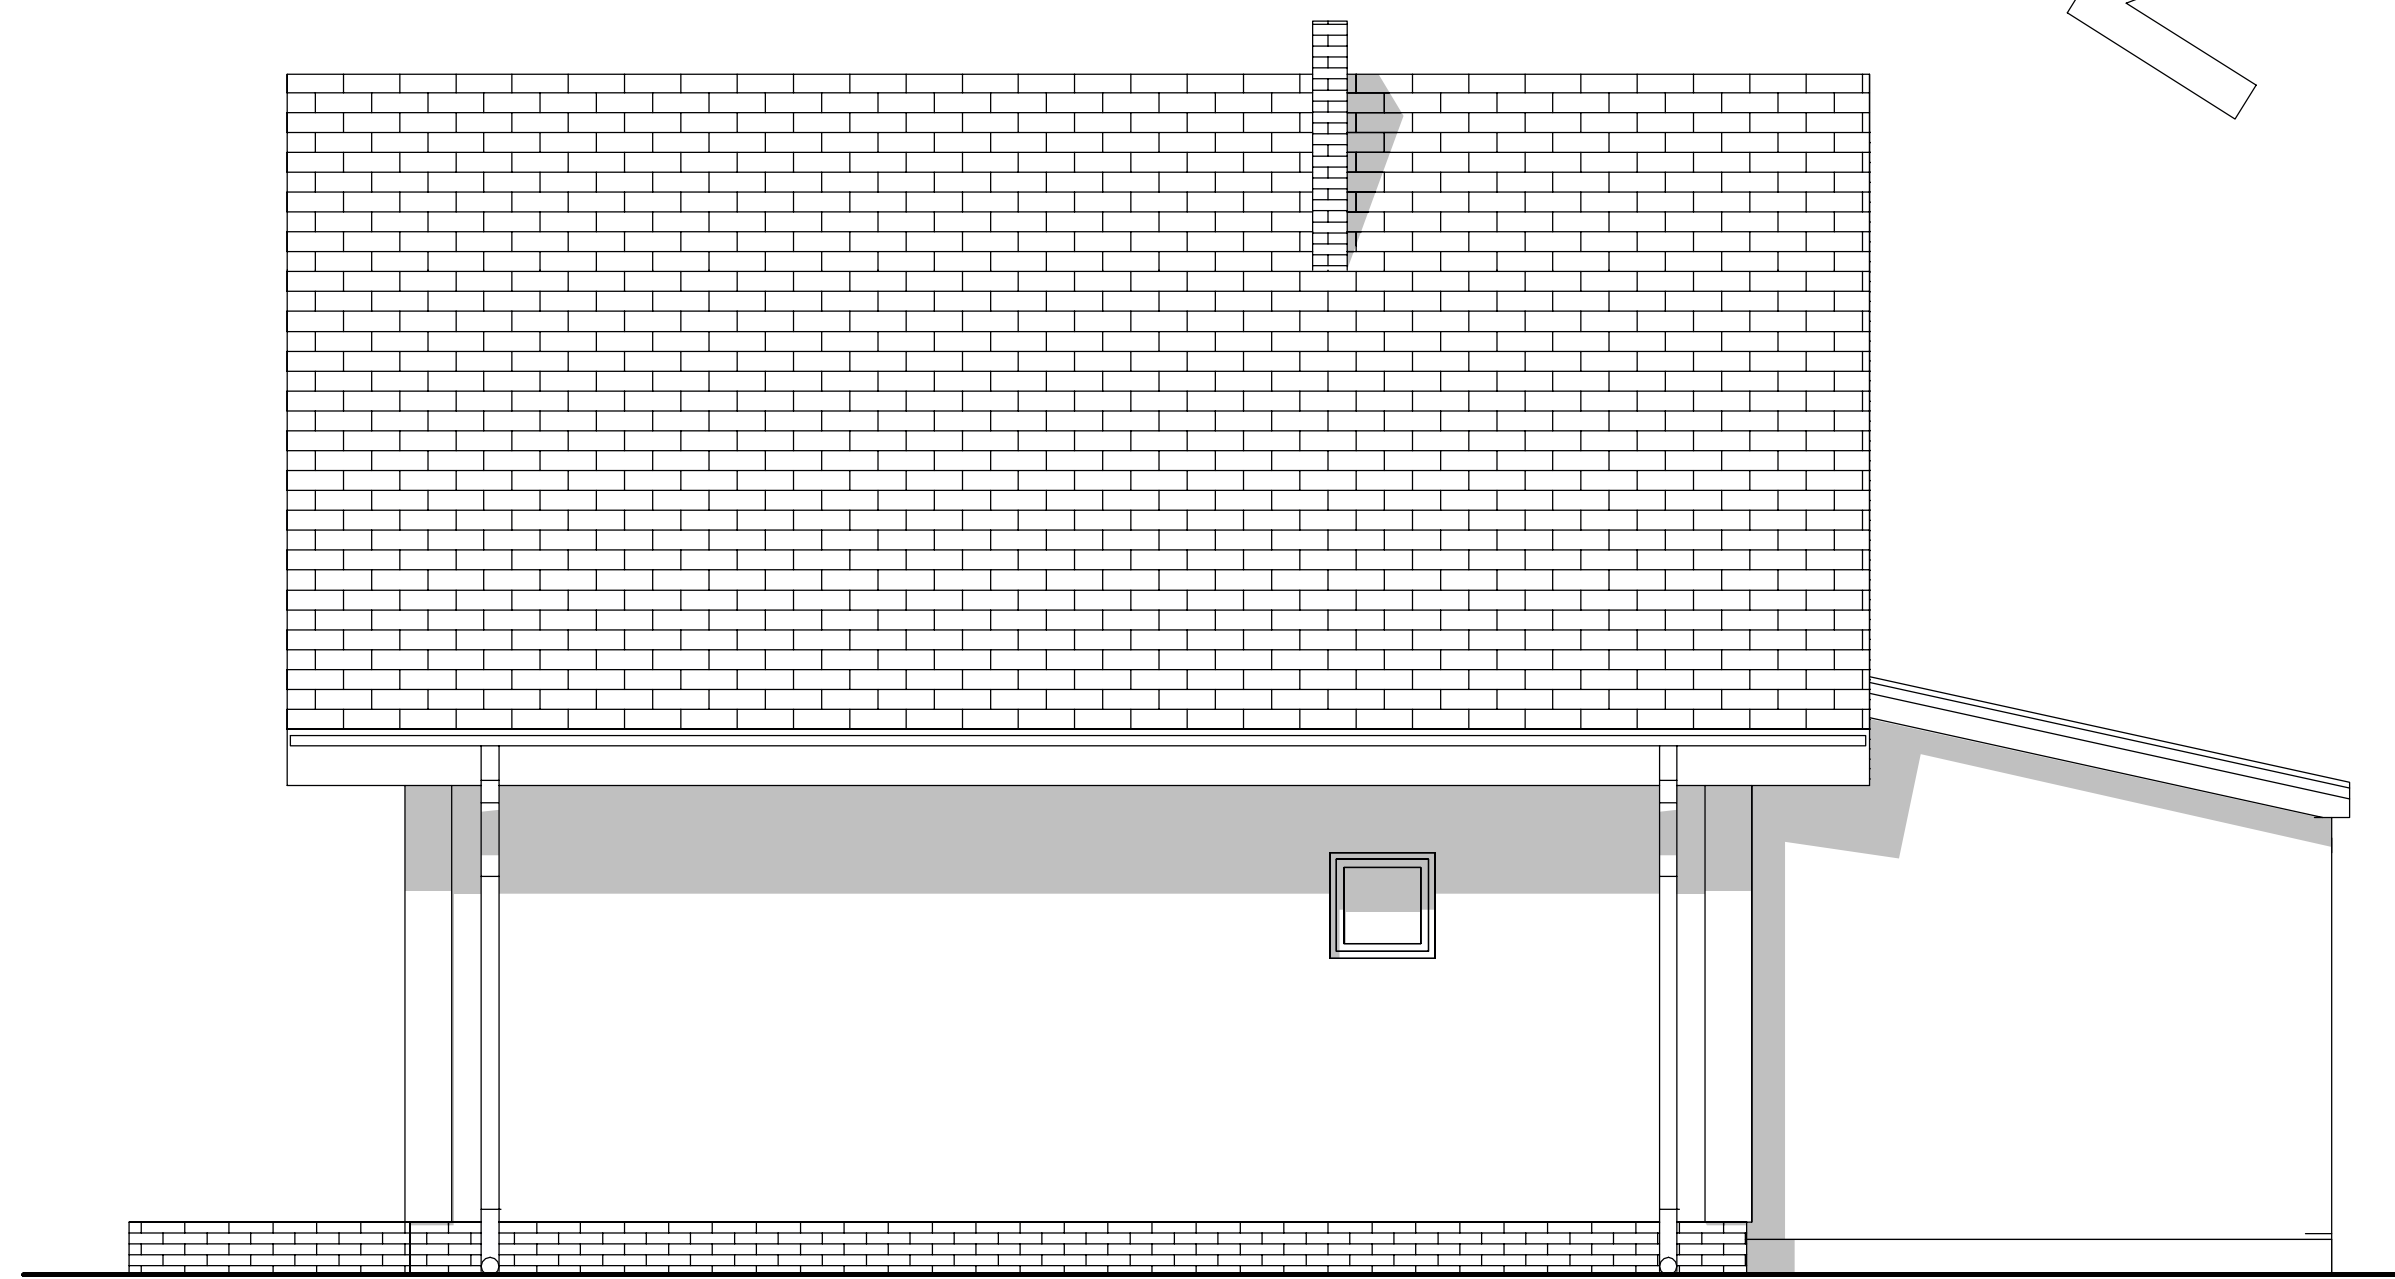

ELEWACJA TYLNA :



ELEWACJA BOCZNA :