EGZEMPLARZ POKAZOWY

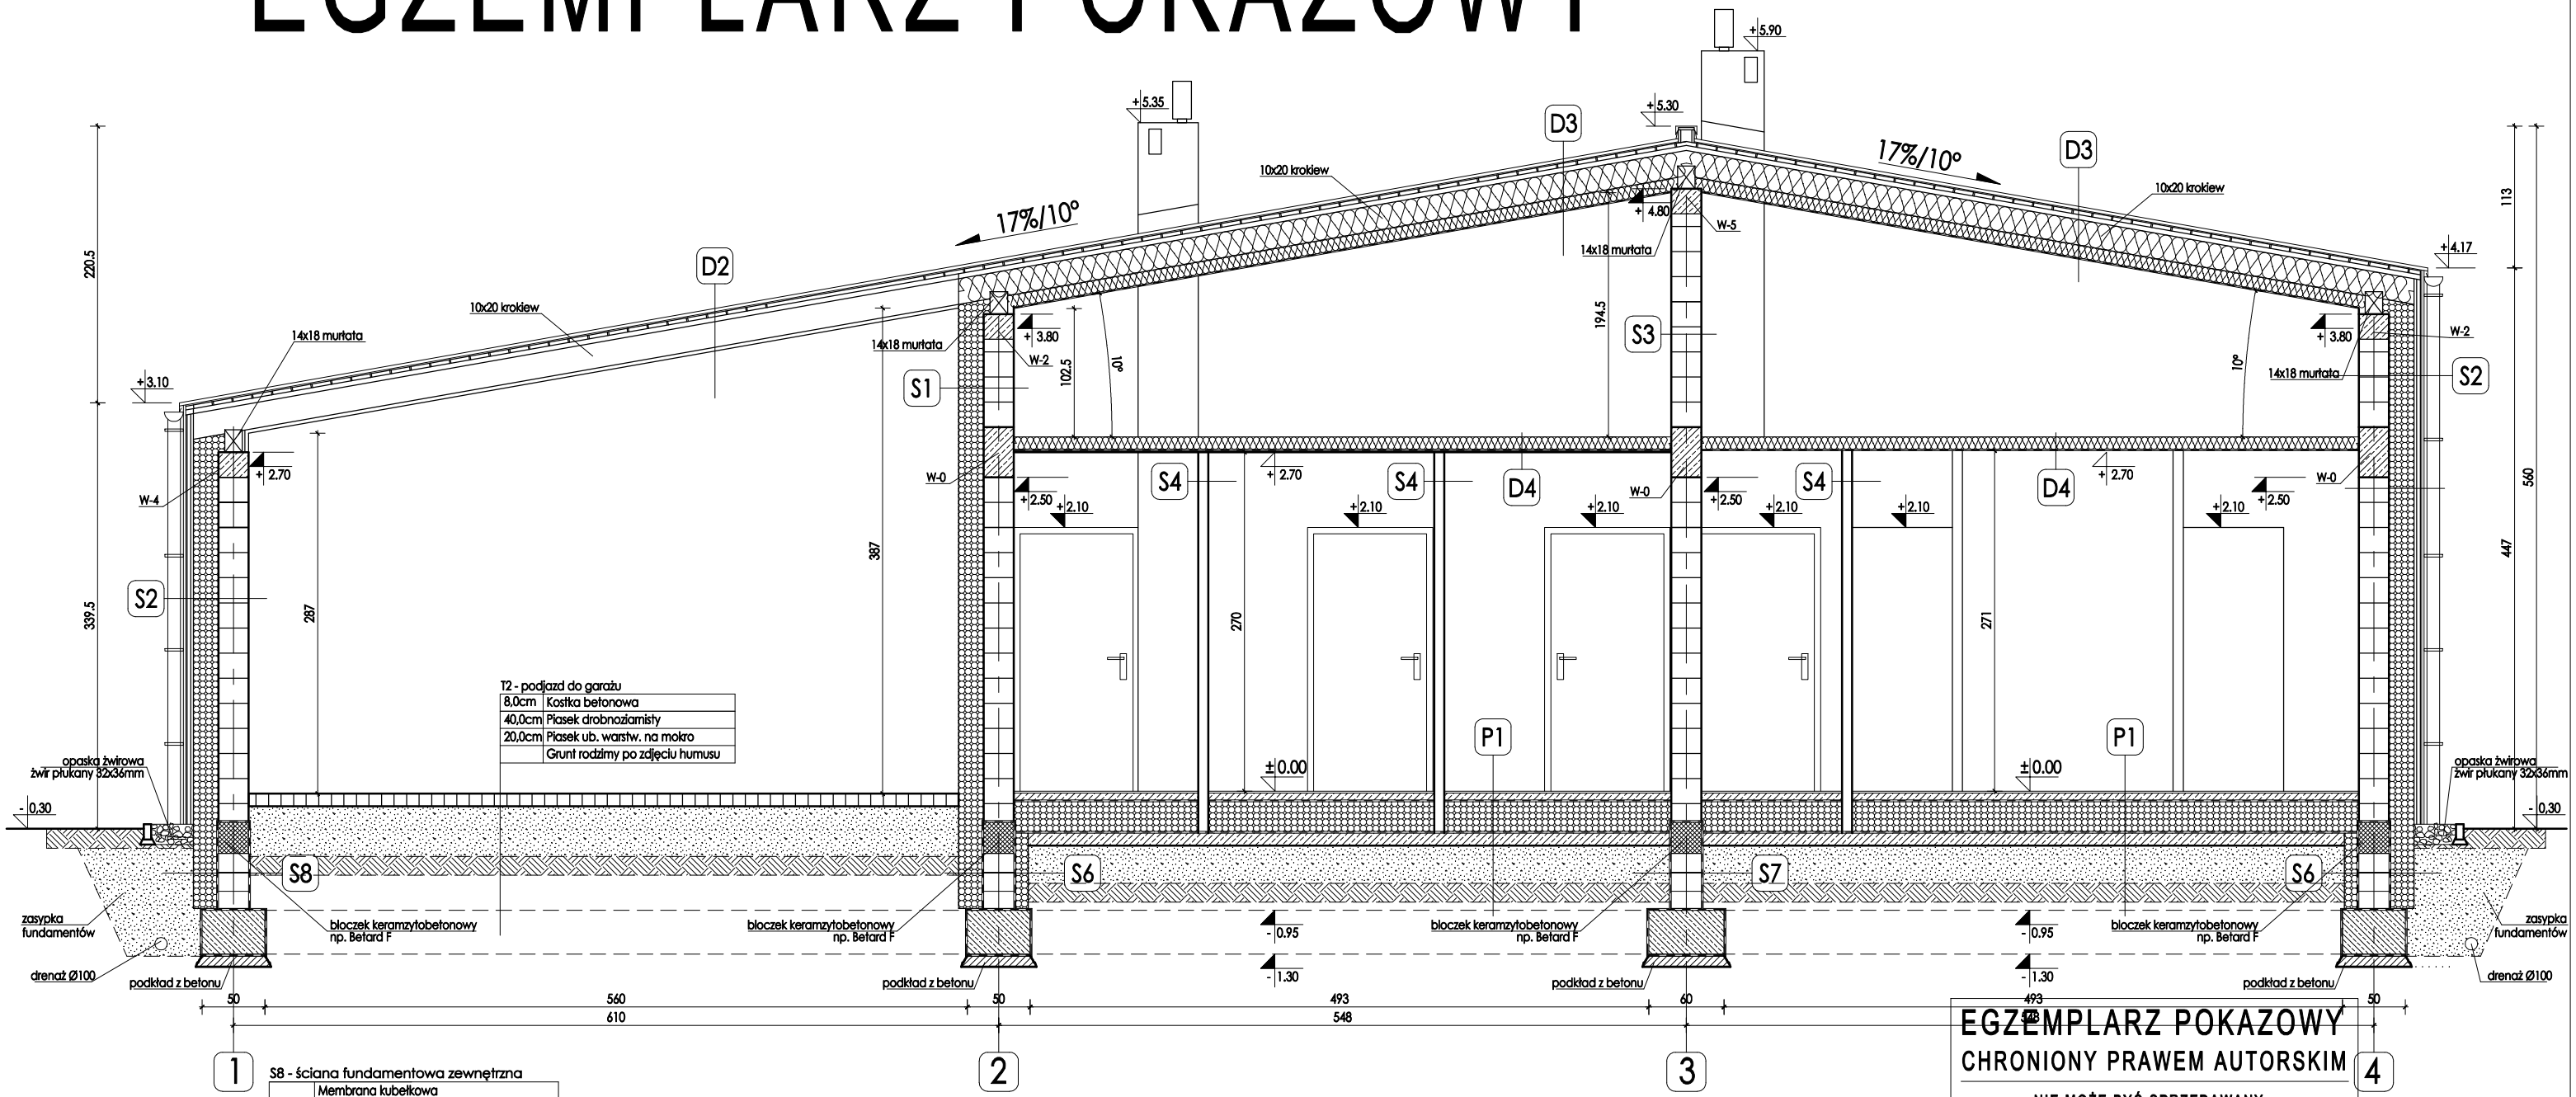

S8 - ściana fundamentowa zewnętrzna

	Membrana kubełkowa
20,0cm	Styropian lub wełna min. λ=0,031W/m2/K
	Zaprawa klejąca
	Izolacja wodochronna - preparat bitumiczny
24,0cm	Ściany z pustaków betonowych
	Izolacja wodochronna - preparat bitumiczny
	Zaprawa klejąca
	Membrana kubełkowa

EGZEMPLARZ POKAZOWY

EGZEMPLARZ POKAZOWY
CHRONIONY PRAWEM AUTORSKIM
NIE MOŻE BYĆ SPRZEDAWANY
ORAZ STANOWIĆ LEGALNEJ PODSTAWY
POZWOLENIA NA BUDOWĘ I INNYCH DECYZJI
Powielanie i kopiowanie bez zezwolenia zabronione
Ustawa z dn. 4 lutego 1994r.(t.jedn. Dz.U. z 2000r. Nr.80 poz 904

ŚCIANY:

S1 - ściana zewnętrzna U=0,145

0,3cm	Tynk mineralny na siatce
20,0cm	Styropian lub wełna mineralna λ=0,031W/m2/K
24,0cm	Pustaki Silikatowe 24cm
1,5cm	Tynk cementowo-wapienny

S2 - ściana zewnętrzna U=0,145

0,7mm	Blacha rąbek stojący
3,0cm	Deskowanie - przerwy między deskami 5-10mm
22,0cm	Ruszt drewniany miedzy styropianem lub wełną Belki rusztu 5x22cm w rozstawie co 90cm
20,0cm	Styropian lub wełna mineralna λ=0,031W/m2/K
24,0cm	Pustaki Silikatowe 24cm
1,5cm	Tynk cementowo-wapienny

S3 - ściana wewnętrzna konstrukcyjna

1,5cm	Tynk cementowo-wapienny
24,0cm	Pustaki Silikatowe 24cm
1,5cm	Tynk cementowo-wapienny

S4 - ściana wewnętrzna działowa

1,5cm	Tynk cementowo-wapienny
8,0cm	Pustaki Silikatowe 8cm
1,5cm	Tynk cementowo-wapienny

S6 - ściana fundamentowa zewnętrzna

	Membrana kubełkowa
20,0cm	Styropian lub wełna min. λ=0,031W/m2/K
	Zaprawa klejąca
	Izolacja wodochronna - preparat bitumiczny
24,0cm	Ściany z pustaków betonowych
	Izolacja wodochronna - preparat bitumiczny
	Zaprawa klejąca
10,0cm	Styropian lub wełna min. λ=0,031W/m2/K
	Membrana kubełkowa

S7 - ściana fundamentowa wewnętrzna

	Izolacja wodochronna - preparat bitumiczny
24,0cm	Ściany z pustaków betonowych
	Izolacja wodochronna - preparat bitumiczny

WARSTWY DACHU:

D1 - warsty dachu U=0,15

0,7mm	Blacha rąbek stojący
3,0cm	Deskowanie - przerwy między deskami 5-10mm
4,0cm	Kontrłata
	Membrana paroprzepuszczalna o paroprzep. >1000g/m2/24h
20,0cm	Krokiew/Wełna mineralna λ=0,031W/m2/K
10,0cm	Wełna mineralna λ=0,031W/m2/K
~3,5cm	Stelaż metalowy
0,2mm	1x folia PE (paroizolacja)
2,5cm	Płyta gkf dwie warstwy

D2 - warsty dachu

0,7mm	Blacha rąbek stojący
3,0cm	Deskowanie - przerwy między deskami 5-10mm
4,0cm	Kontrłata
	Membrana paroprzepuszczalna o paroprzep. >1000g/m2/24h
20,0cm	Krokiew
2,5cm	Płyta OSB/Deskowanie
0,3cm	Tynk mineralny na siatce

D3- warsty dachu U=0,15

0,7mm	Blacha rąbek stojący
3,0cm	Deskowanie - przerwy między deskami 5-10mm
4,0cm	Kontrłata
	Membrana paroprzepuszczalna o paroprzep. >1000g/m2/24h
20,0cm	Krokiew/Wełna mineralna λ=0,031W/m2/K
10,0cm	Wełna mineralna λ=0,031W/m2/K
~3,5cm	Stelaż metalowy
0,2mm	1x folia PE (paroizolacja)

D4- warsty sufitu podwieszonego

10,0cm	Wełna mineralna λ=0,031W/m2/K
~3,5cm	Stelaż metalowy
0,2mm	1x folia PE (paroizolacja)
	Płyta gkf dwie warstwy

D5 - warsty zadaszenia tarasu

	Papa wierzchnia termozgrzewalna z posypką
	Papa podkładowa
5,0cm	Styropian λ=0,031W/m2/K
12cm	Płyta żelbetowa
13,0cm	Styropian λ=0,031W/m2/K
0,3cm	Tynk mineralny na siatce

POSADZKI:

P1 - posadzka na gruncie U=0,172

1,5cm	Pan. podł. na piance/Pl. ceram. na kleju
7,0cm	Jastrych/ogrzewanie podłogowe
0,2mm	Folia PE z wywinięciem
25,0cm	Styropian λ=0,035W/m2/K
1mm	Folia PE Plastpapa
10,0cm	Wylewka żelbet. zatarta na gładko
30,0cm	Piasek ub. warstw. na mokro
	Grunt rodzimy (po zdjęciu humusu)

T1 - warsty podestu wesjciowego

1,5cm	Płytki gres mrozoodp. na elest. zapr. flex z fugami elestycznymi gr. min 5mm na elestycznej zaprawie cienkowarstw. połączonej z izolacją ściany za pomocą taśmy uszczelniającej
	wyrównanie powierzchni masą szpachlową PCC
8,0cm	Płyta żelbetowa ze spadkiem 1%
	Membrana kubełkowa lub folia PE
30,0cm	Piasek ub. warstw. na mokro
	Zagęszczony grunt rodzimy po zdjęciu humusu

Nazwa / Zawartość projektu: Przekrój A-A		Skala: 1:50
Symbol / Nazwa obiektu: MURATOR C395 NIEKONWENCJONALNY		Branża: Architektura
Obiekt	Nazwa obiektu: Dom jednorodzinny wolno stojący	
Inwestor Adres budowy		
Autor projektu	mgr inż. arch. Grzegorz Kaliciak upr nr 0[illegible]POKK/2010	Podpis autora projektu
Autor adaptacji		Data, podpis autora adaptacji
KA KALICIAK ARCHITEKCI	KALICIAK ARCHITEKCI Grzegorz Kaliciak ul. Opolska 127/19, 52-013 Wrocław tel.+48 600 051 650, kontakt@kaliciakarchitekci.pl, www.kaliciakarchitekci.pl	Nr Rys.: A-6