


EGZEMPLARZ POKAZOWY

CHRONIONY PRAWEM AUTORSKIM

NIE MOZE BYC SPRZEDAWANY
ORAZ STANOWIC LEGALNEJ PODSTAWY
POZWOLENIA NA BUDOWE I INNYCH DECYZJI

POWIELANIE I KOPIOWANIE BEZ ZEZWOLENIA ZABRONIONE
Ustawa z 4 lutego 1994r. (t.jedn. Dz.U. z 2000r. Nr 80 poz.904
Pieczęć znajduje się na wszystkich stronach dokumentacji

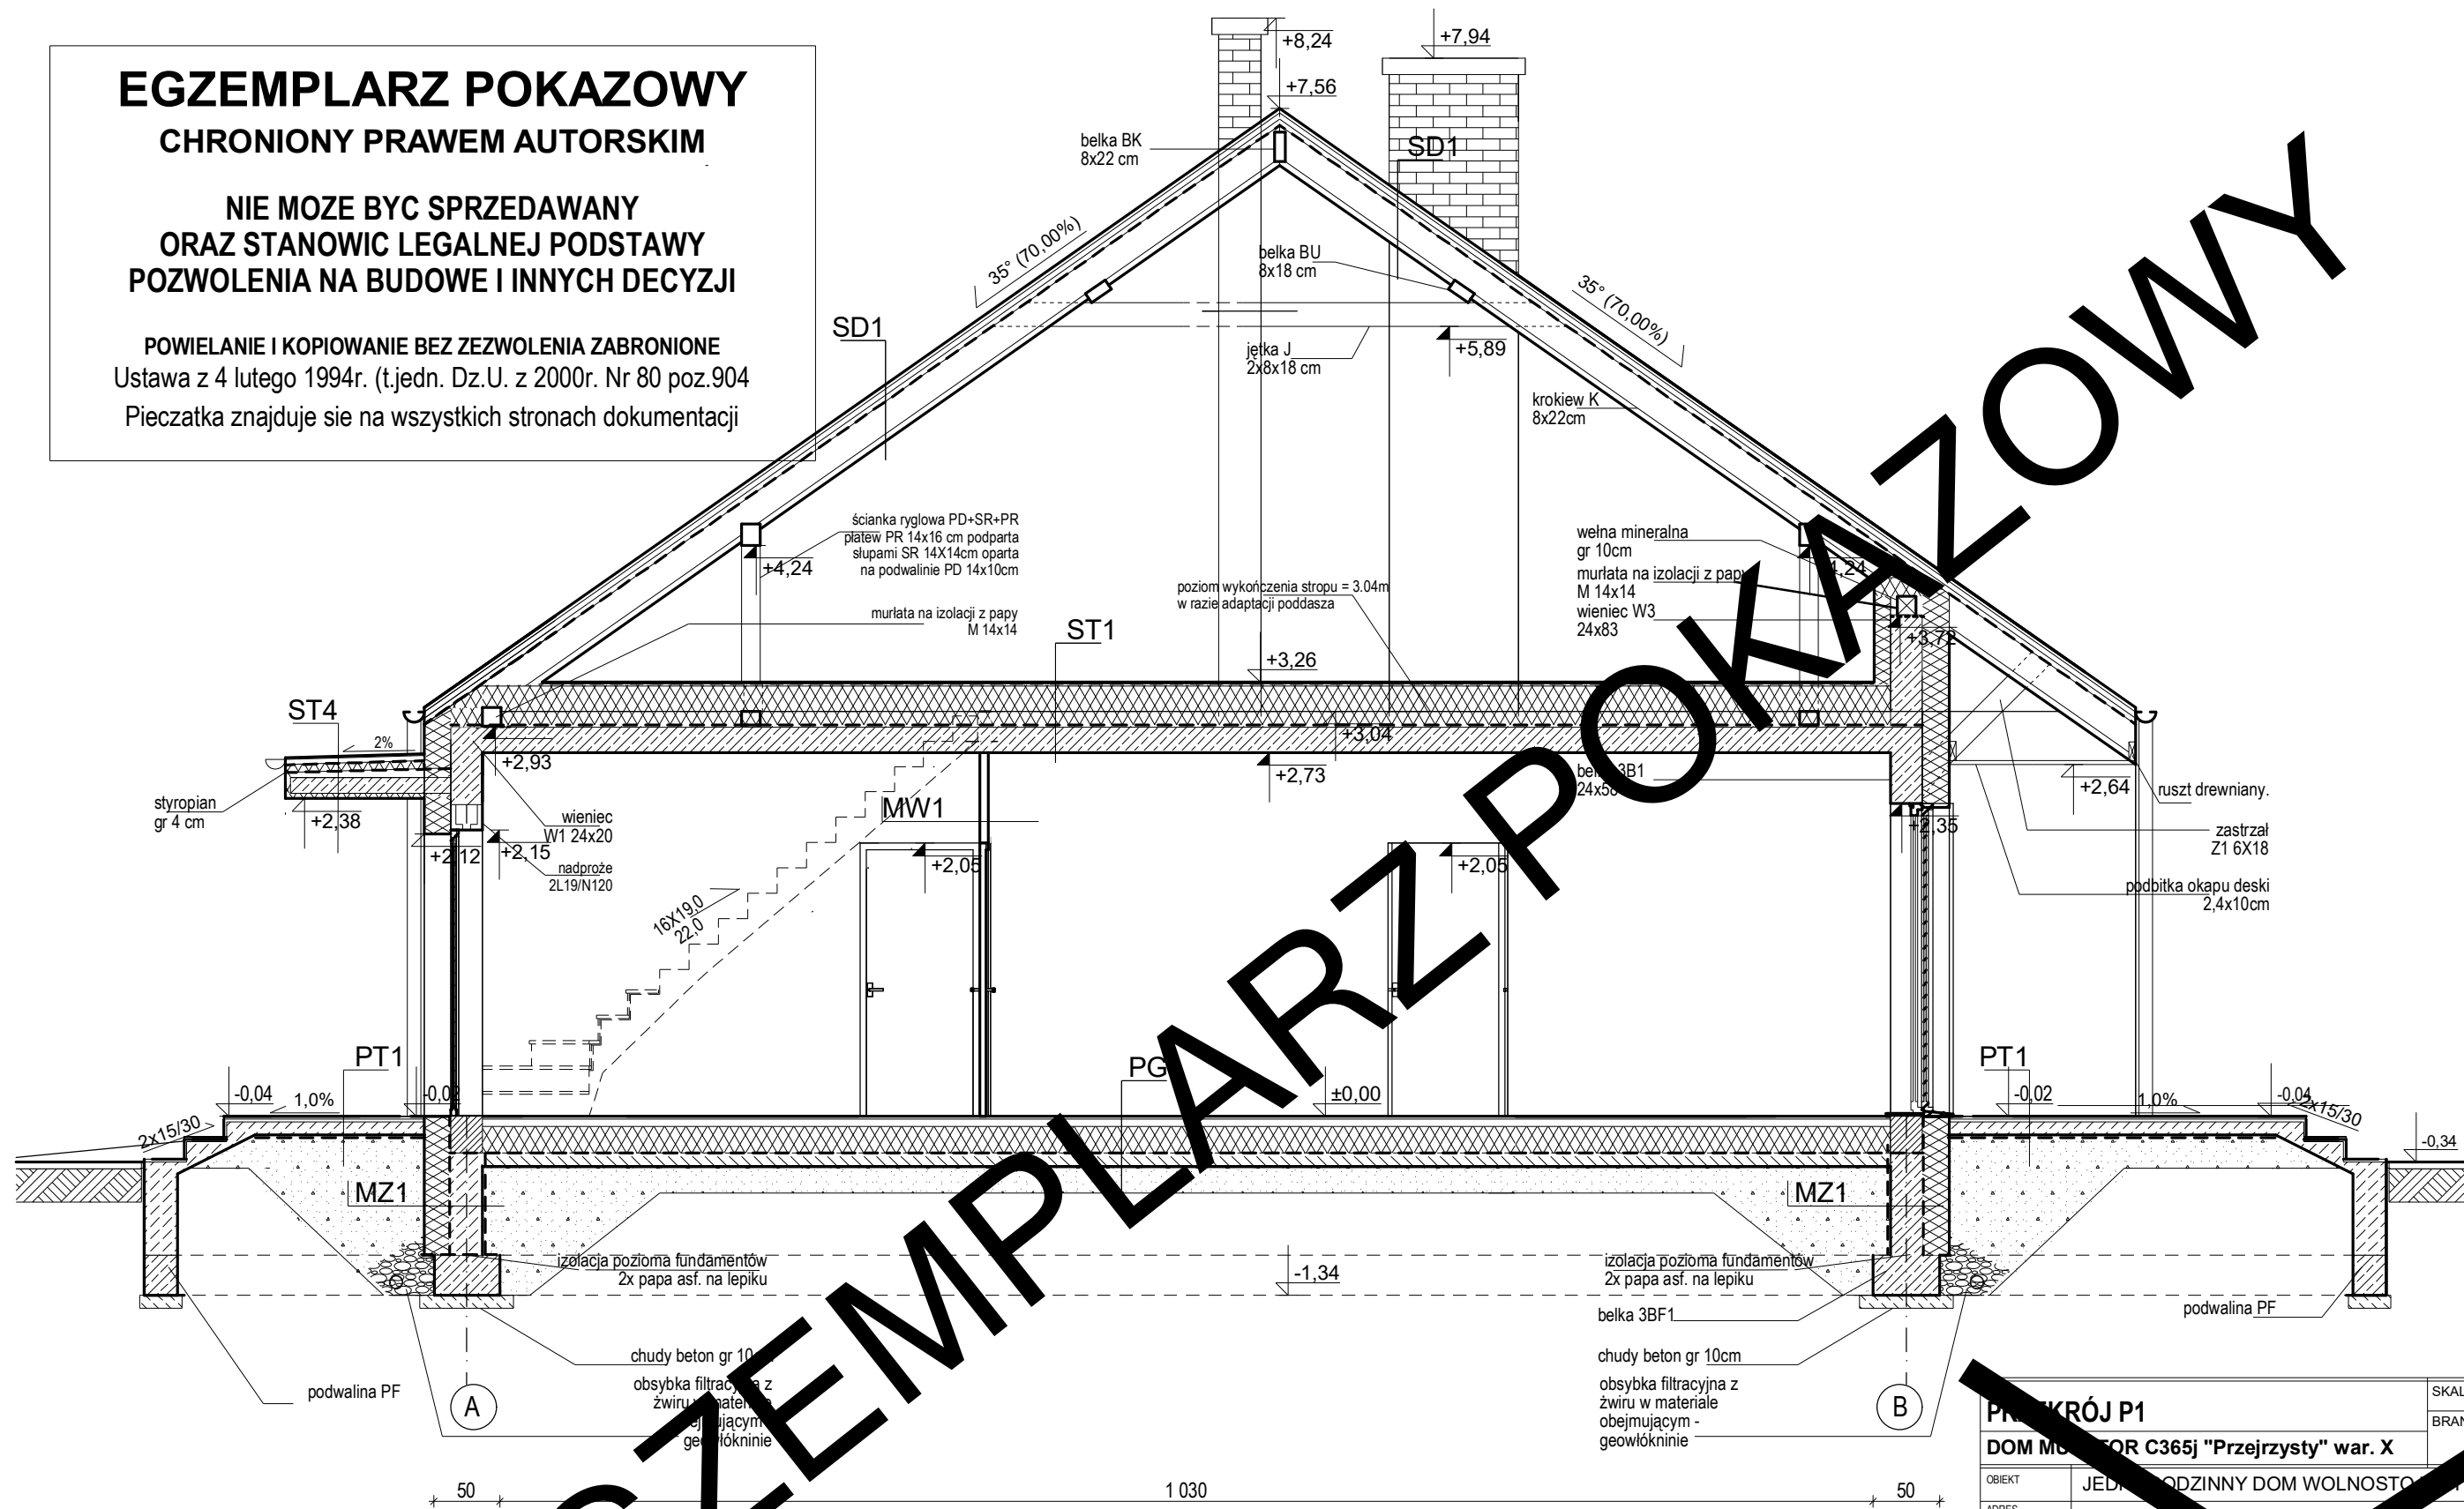

EGZEMPLARZ POKAZOWY

ZESTAWIENIE I WYJAŚNIENIE OPISOWE
WSZYSTKICH SYMBOLI PRZEGRÓD -
ZNAJDUJE SIĘ NA RYSUNKU: A11

| | | | |
|--|----------------------------------|------------|---------------|
| PRZEKRÓJ P1 | | SKALA | 1:50 |
| DOM MURATOR C365j "Przejrzysty" war. X | | BRANŻA | ARCH. |
| OBIEKT | JEDNODZIENNY DOM WOLNOSTOJĄCY | | |
| ADRES BUDOWY | | | |
| AUTOR PROJ. OPRACOWAŁ: | mgr inż. arch. PRZEMYSŁAW BIRYŁO | PROJ. 2020 | |
| PROJEKTANT ADAPTACJI | mgr inż. arch. MACIEJ BIRYŁO | | PODPIS / DATA |
| BIRYŁO ARCHITEKCI | | | |
| ul. Lenartowicza 3-4/1, tel/fax: 91 4281823, www.birylo.pl | | | A8 |