

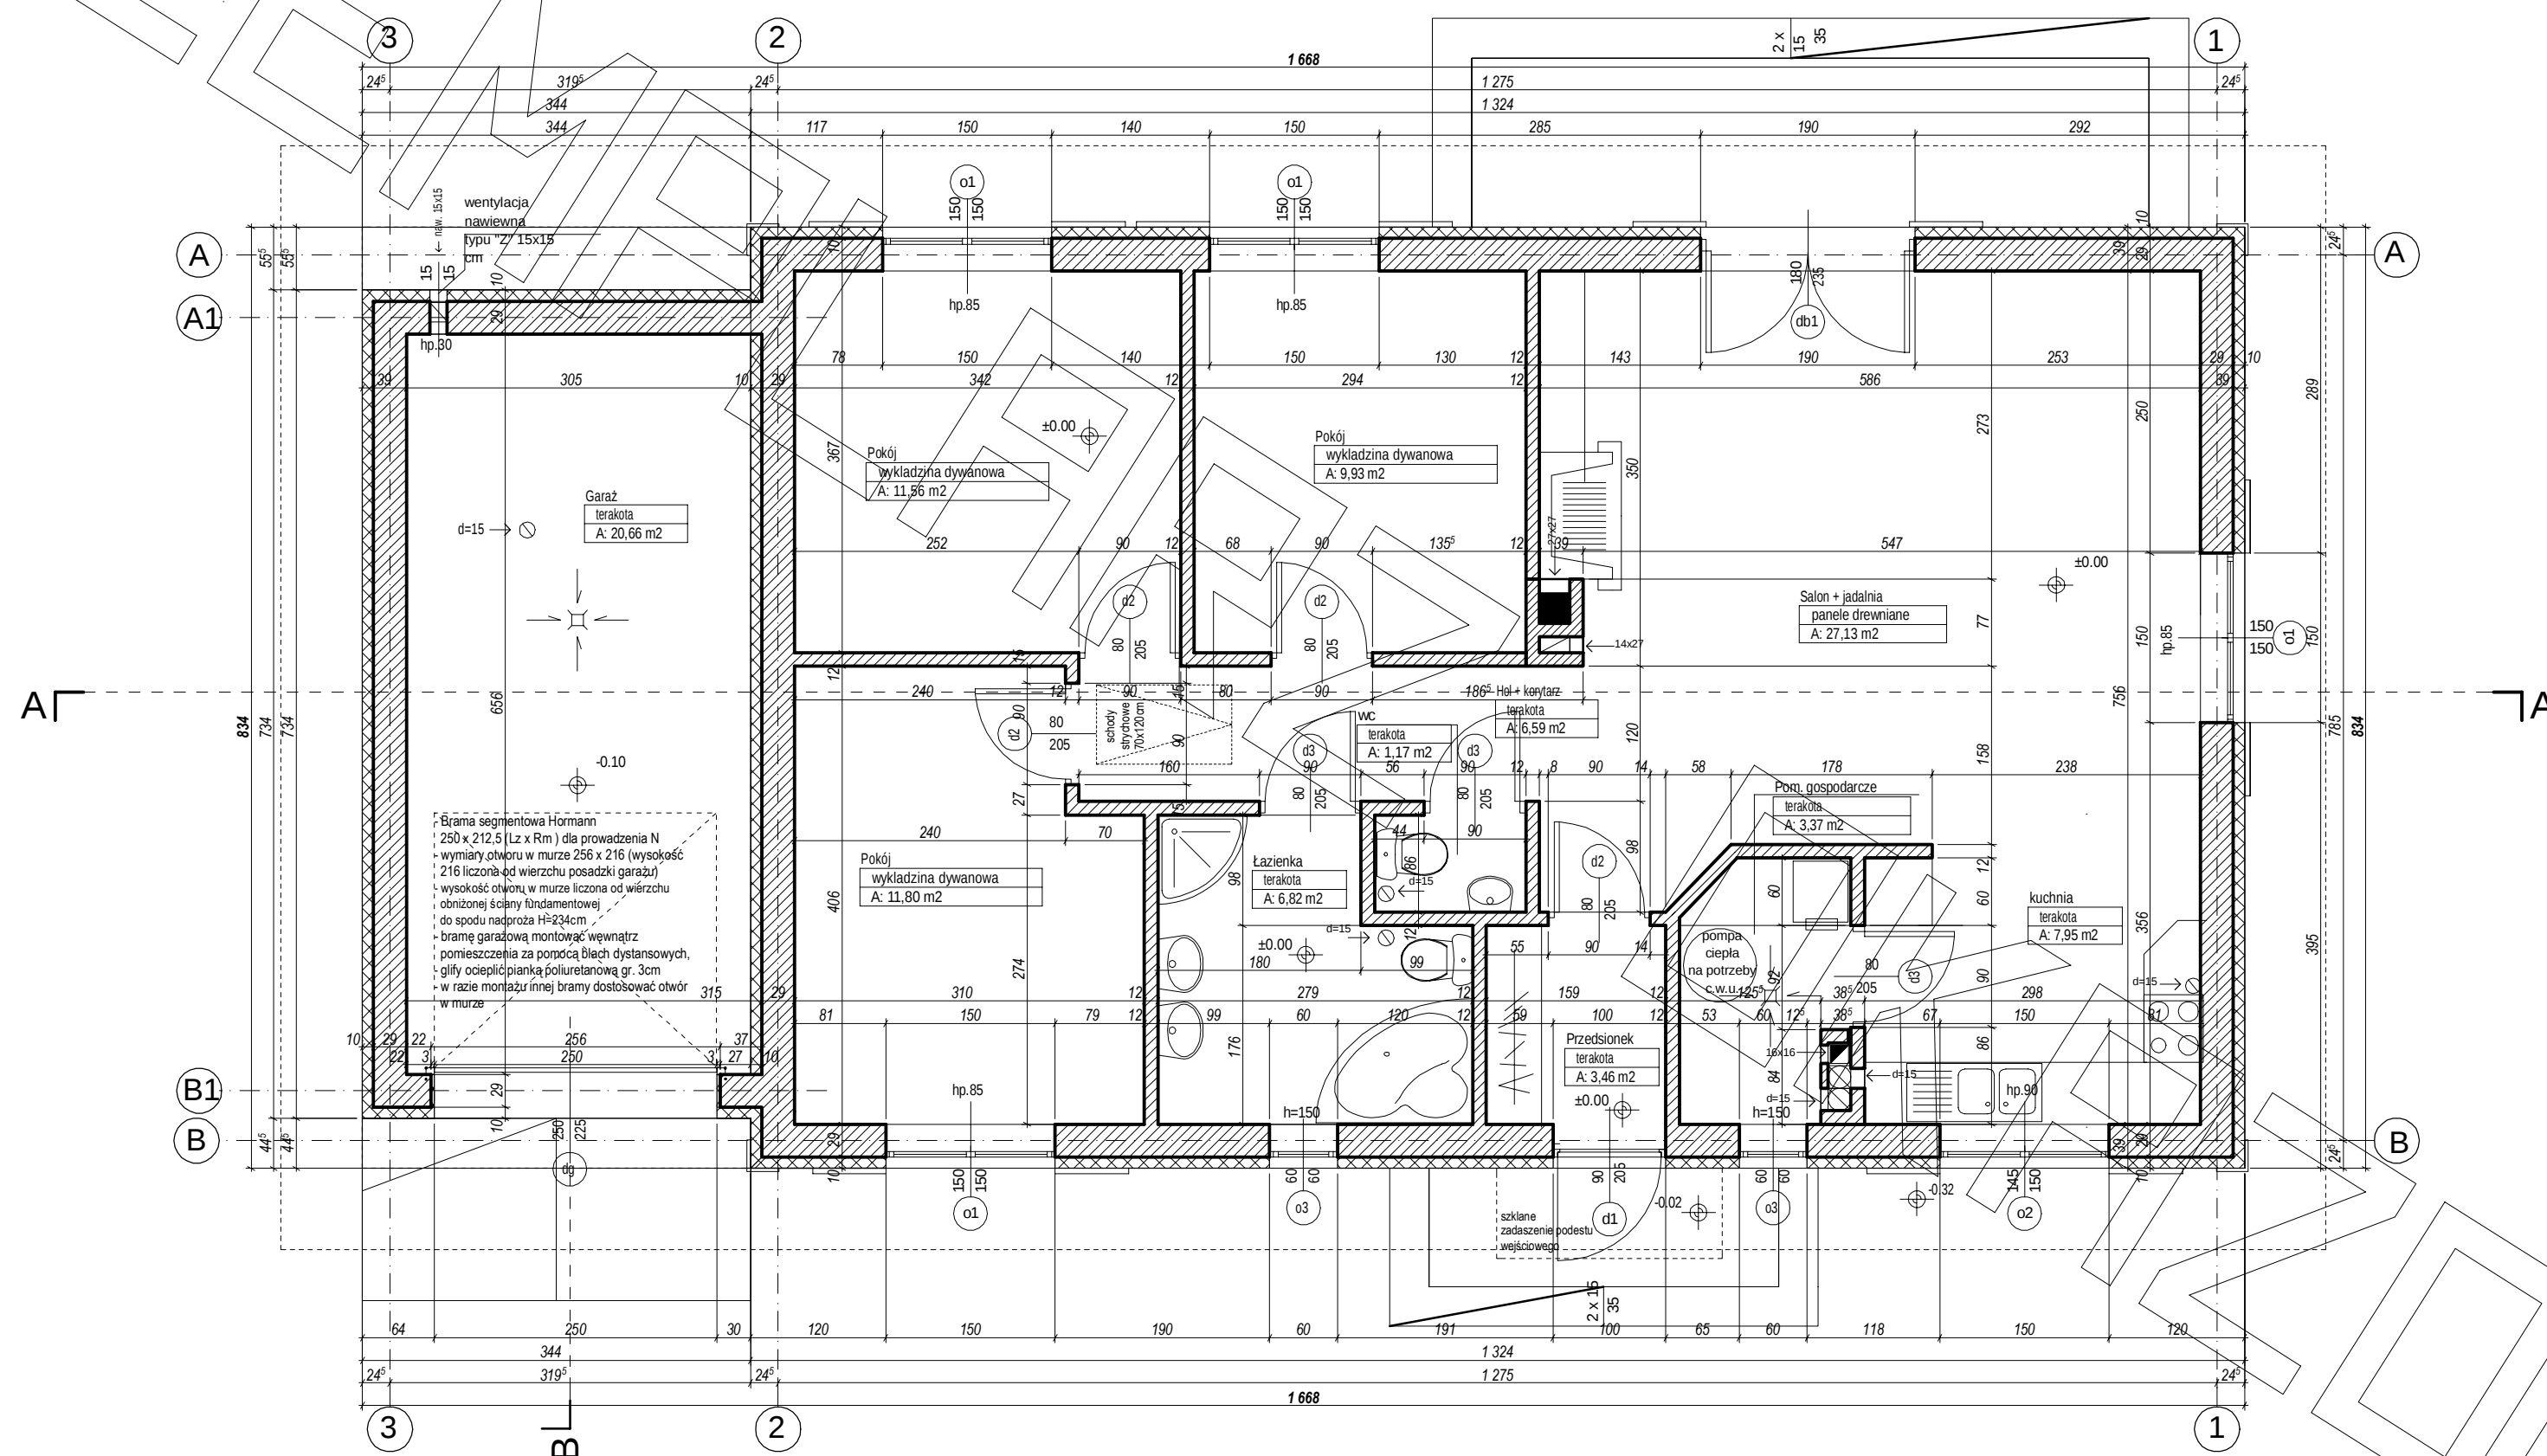
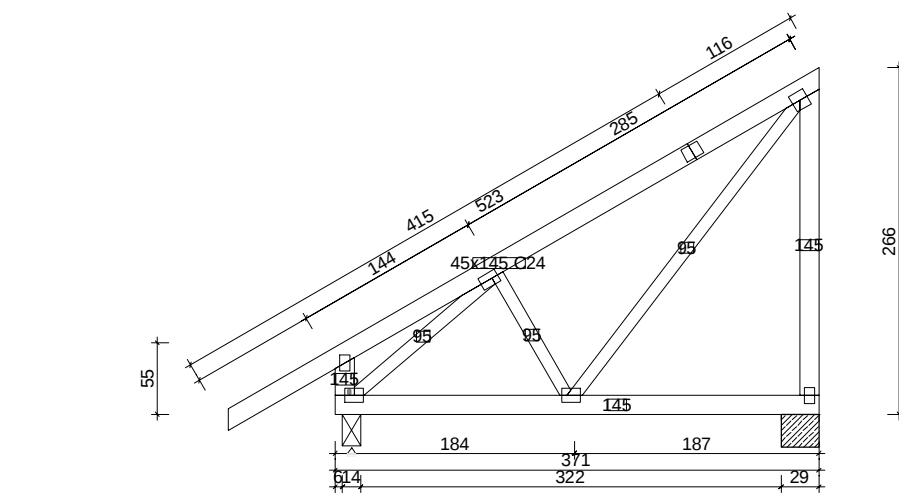



RZUT PARTERU

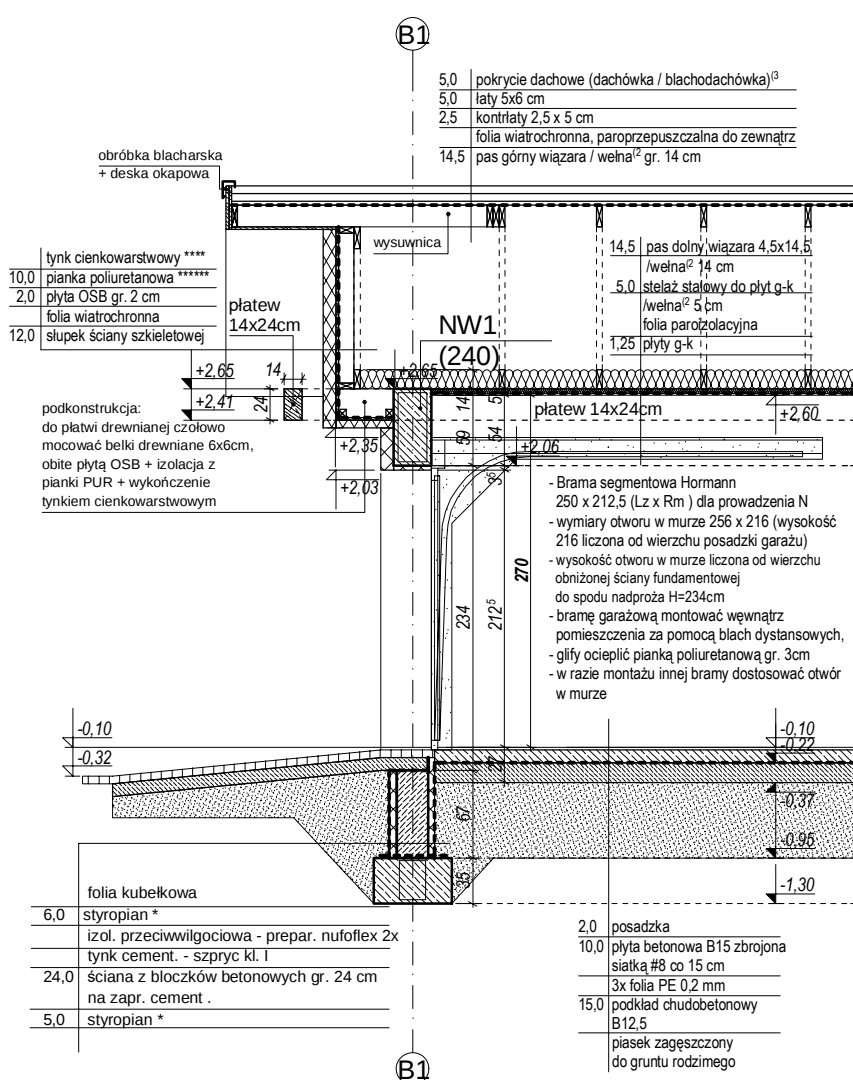


PRZEKRÓJ

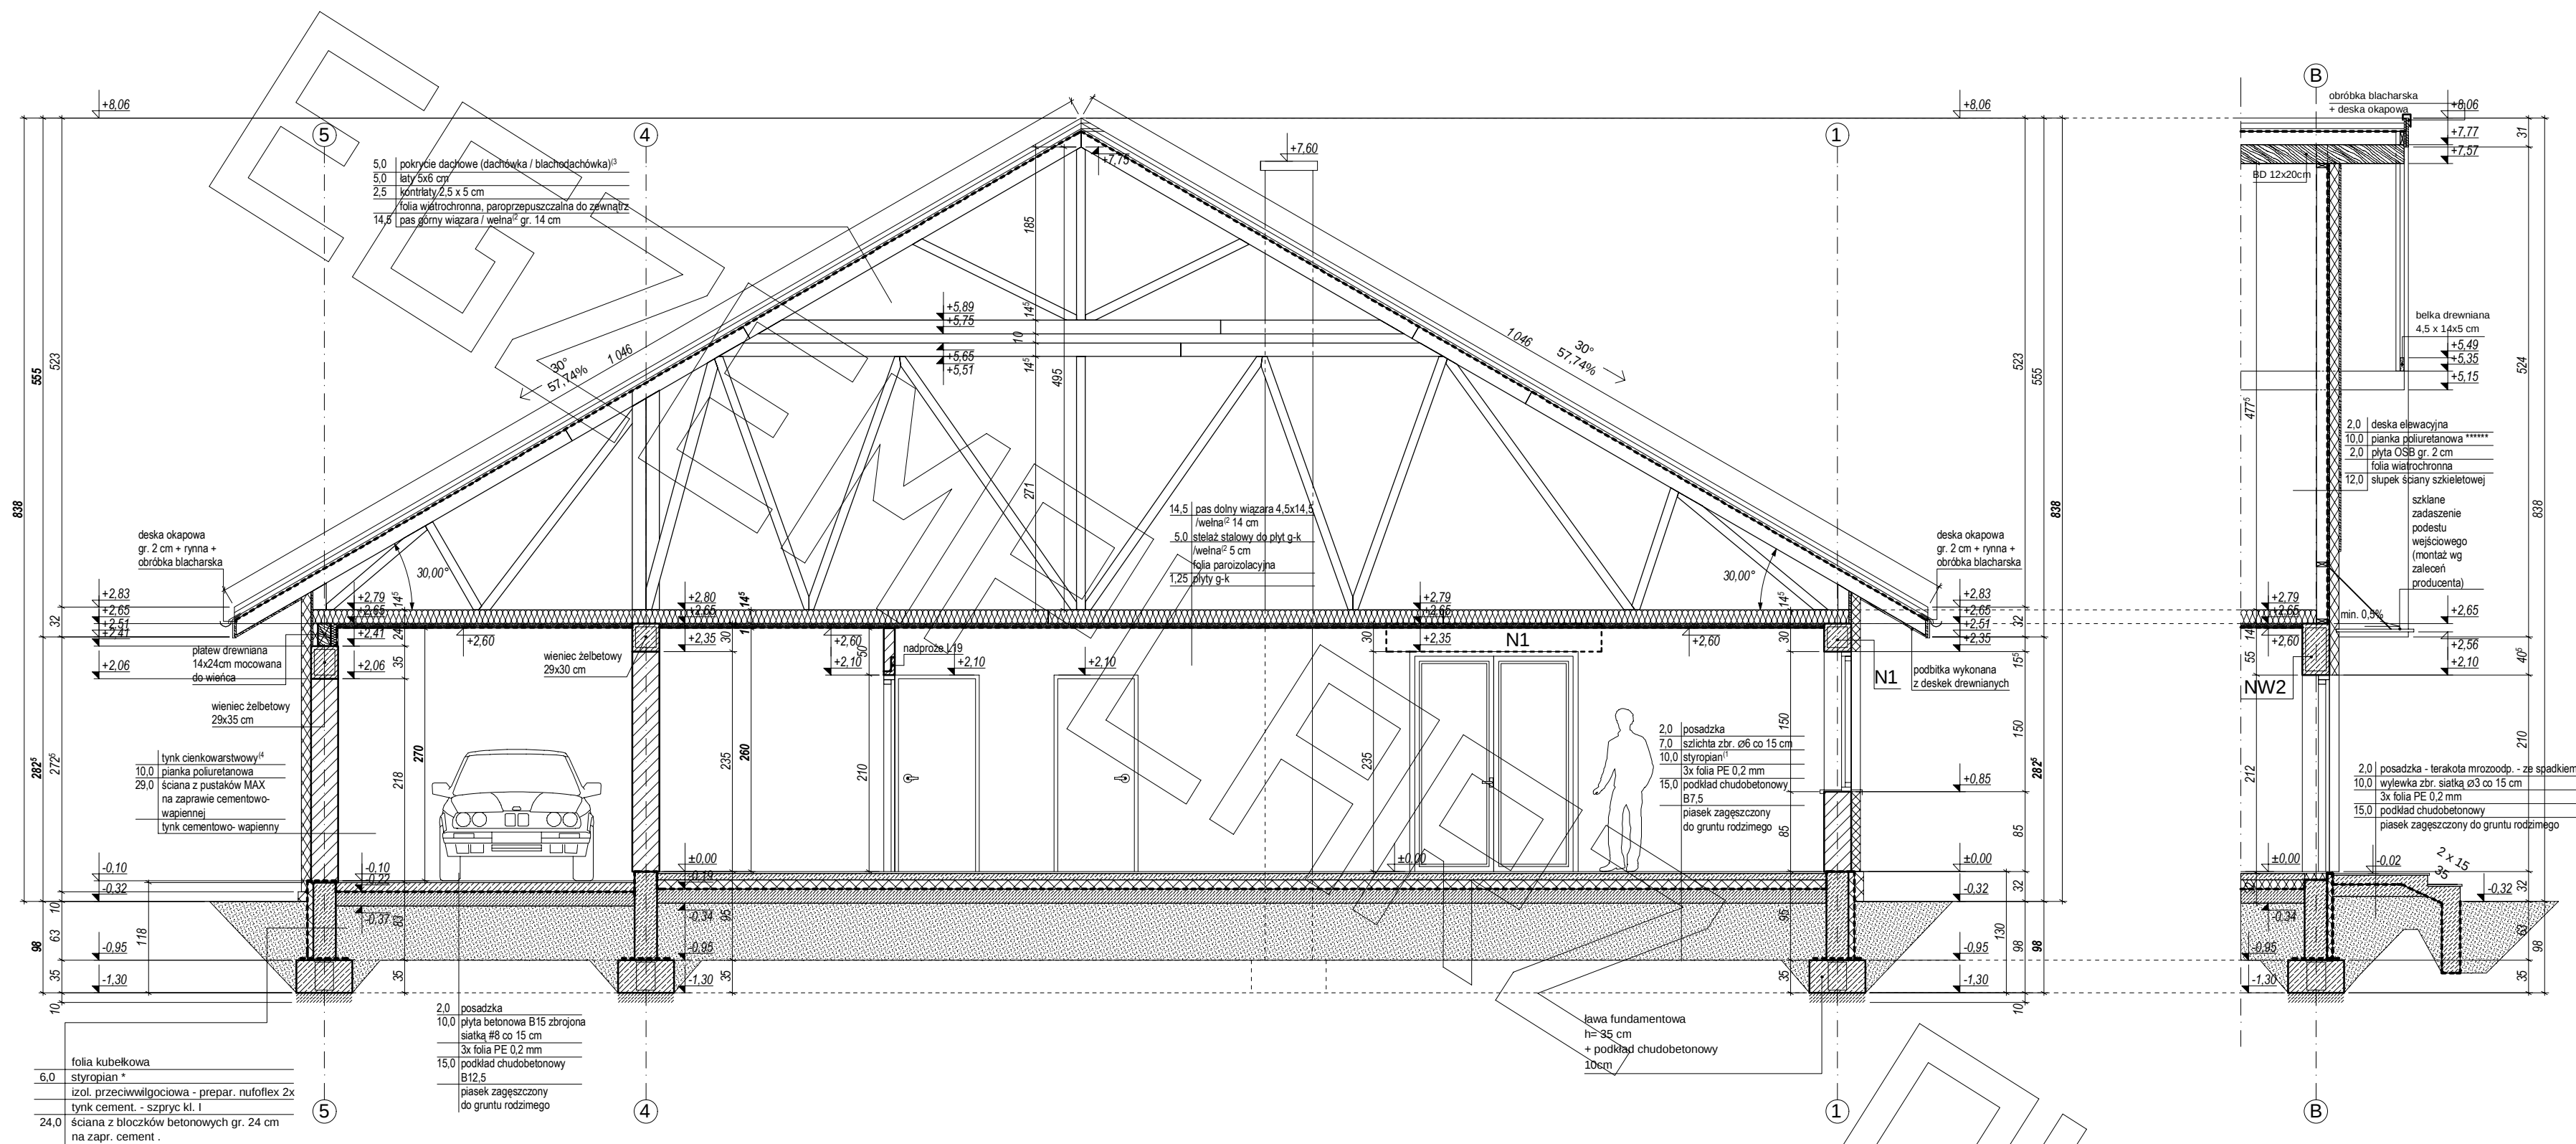


WG6 - 6szt.

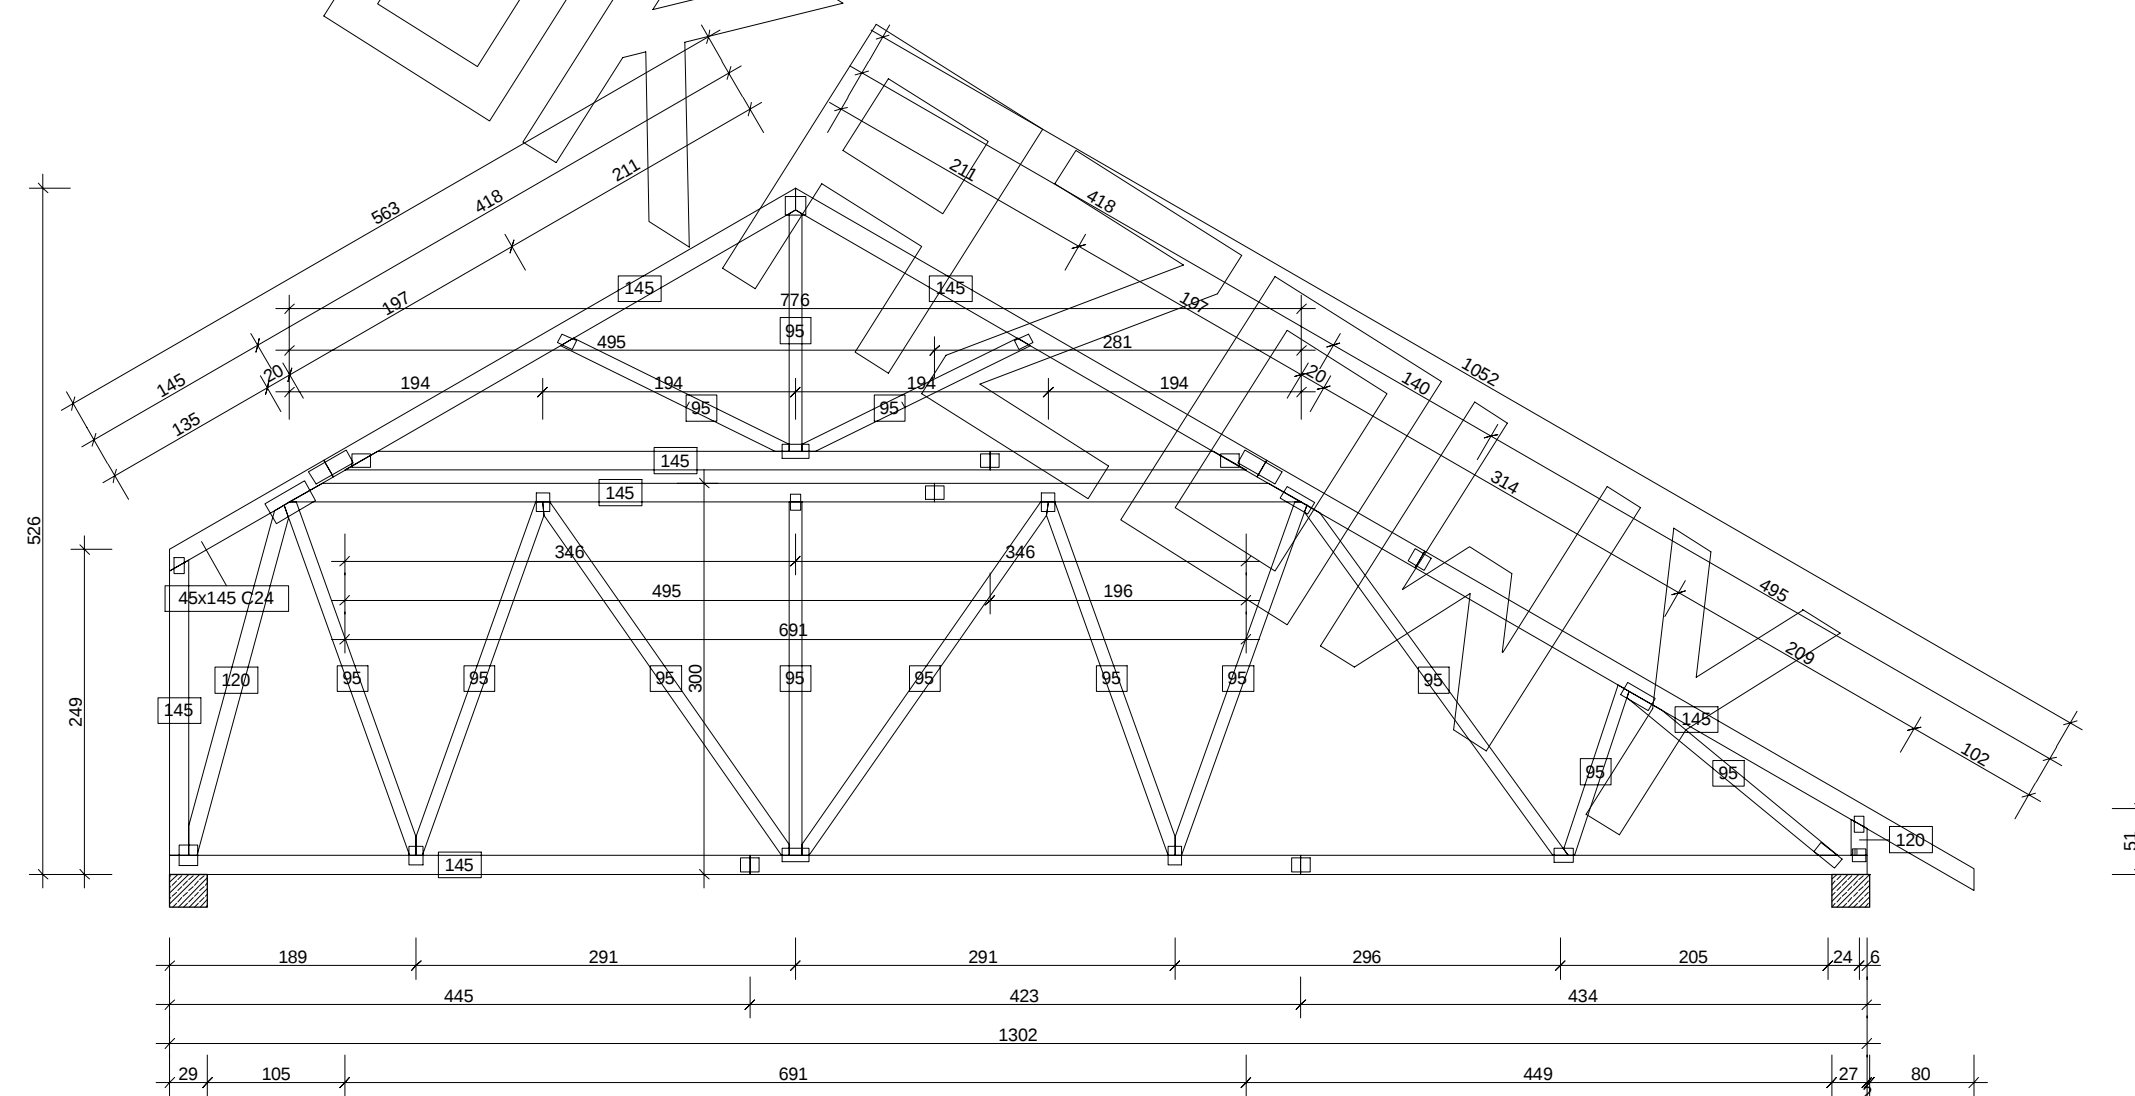


WG10 - 6szt.

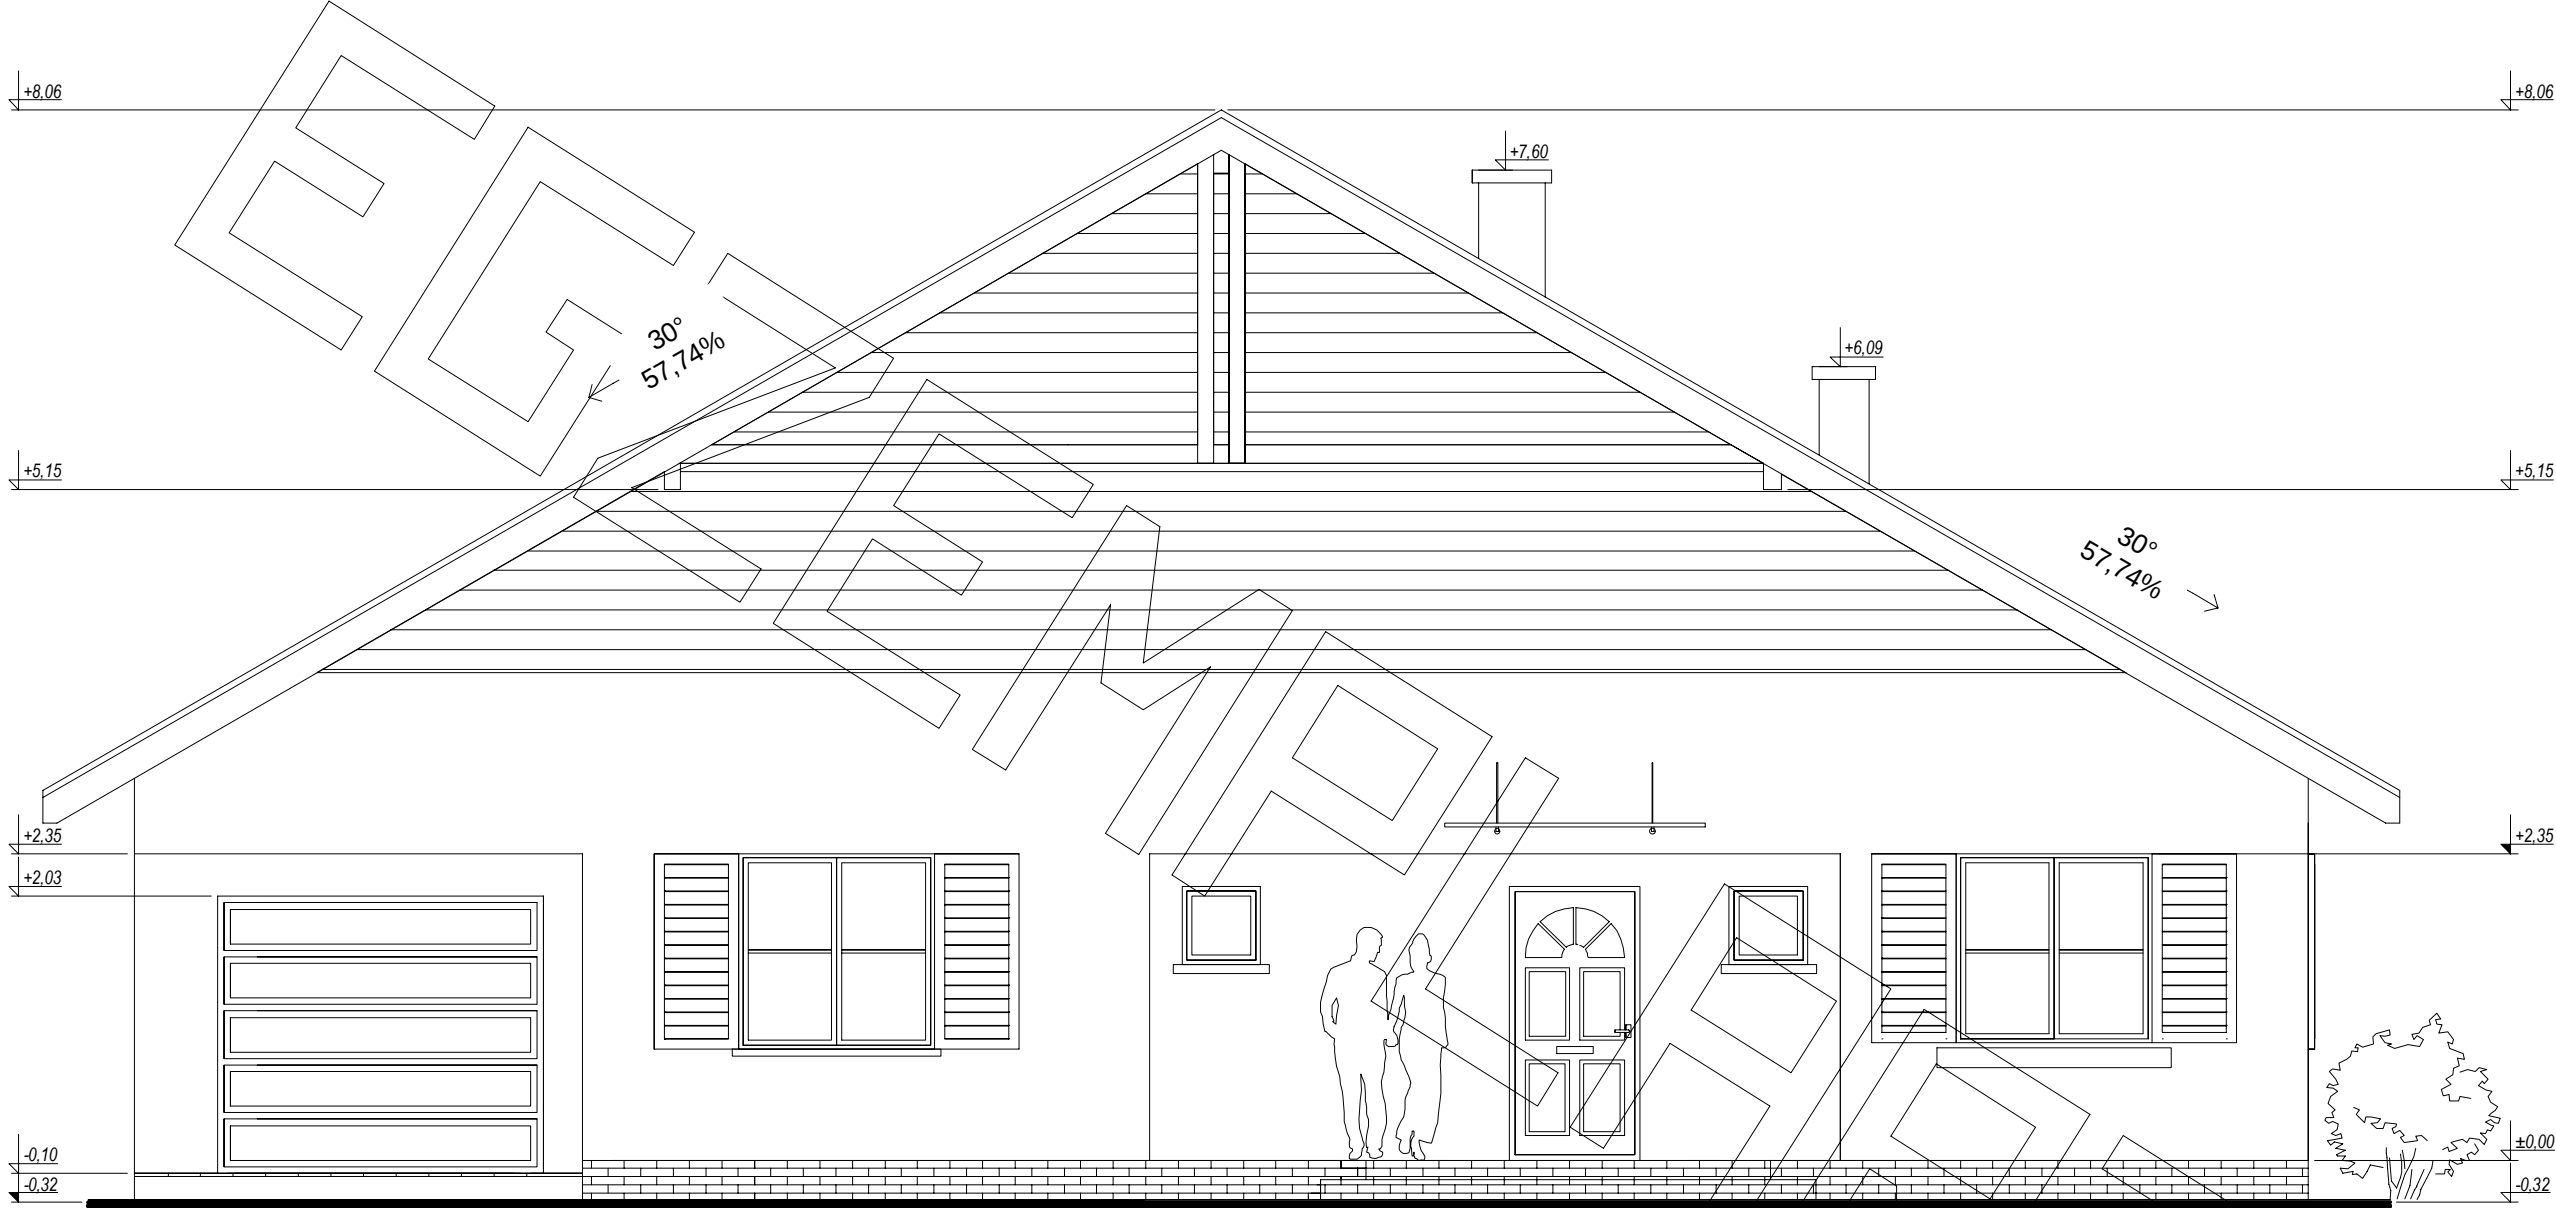


elewacja frontowa :

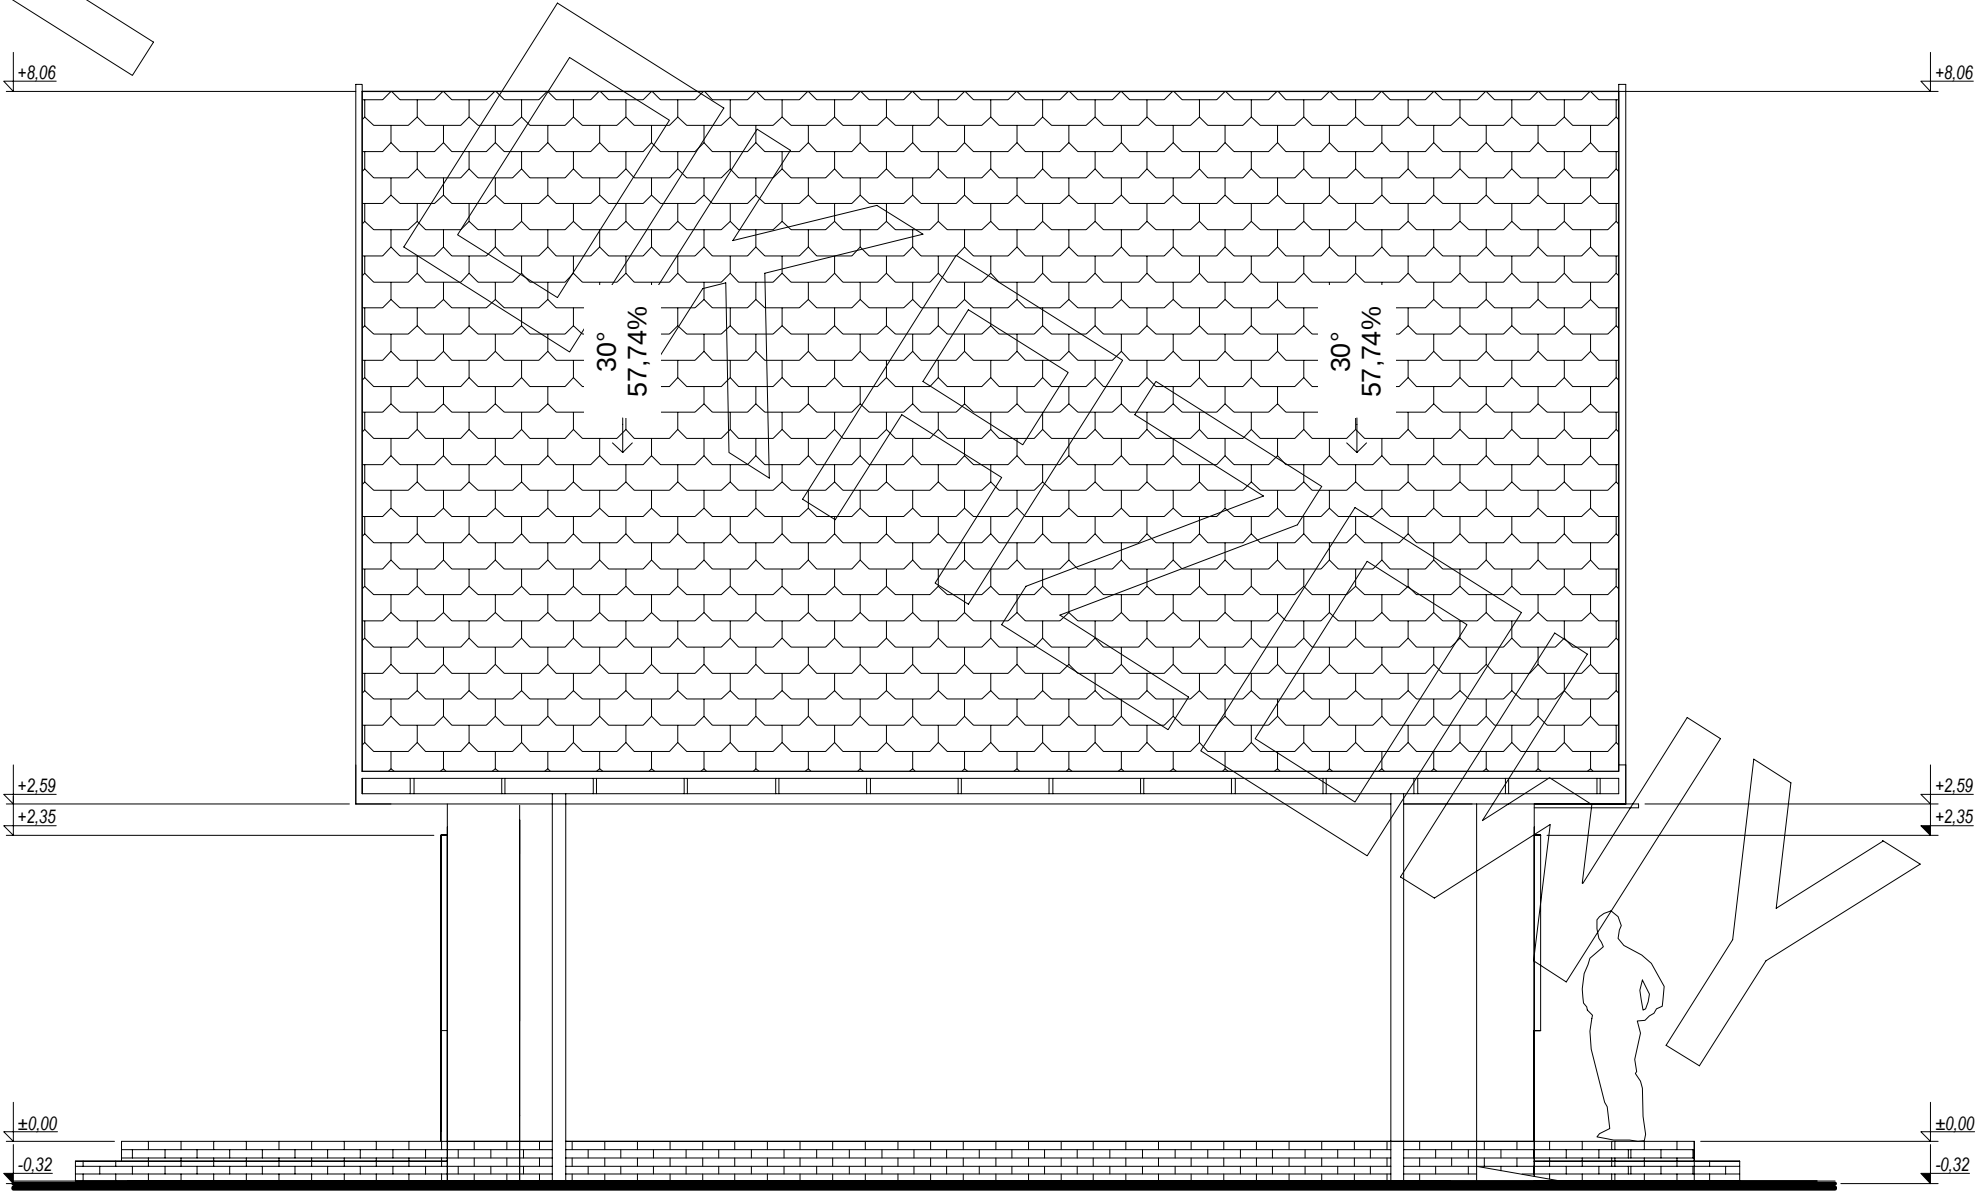

elewacja boczna :

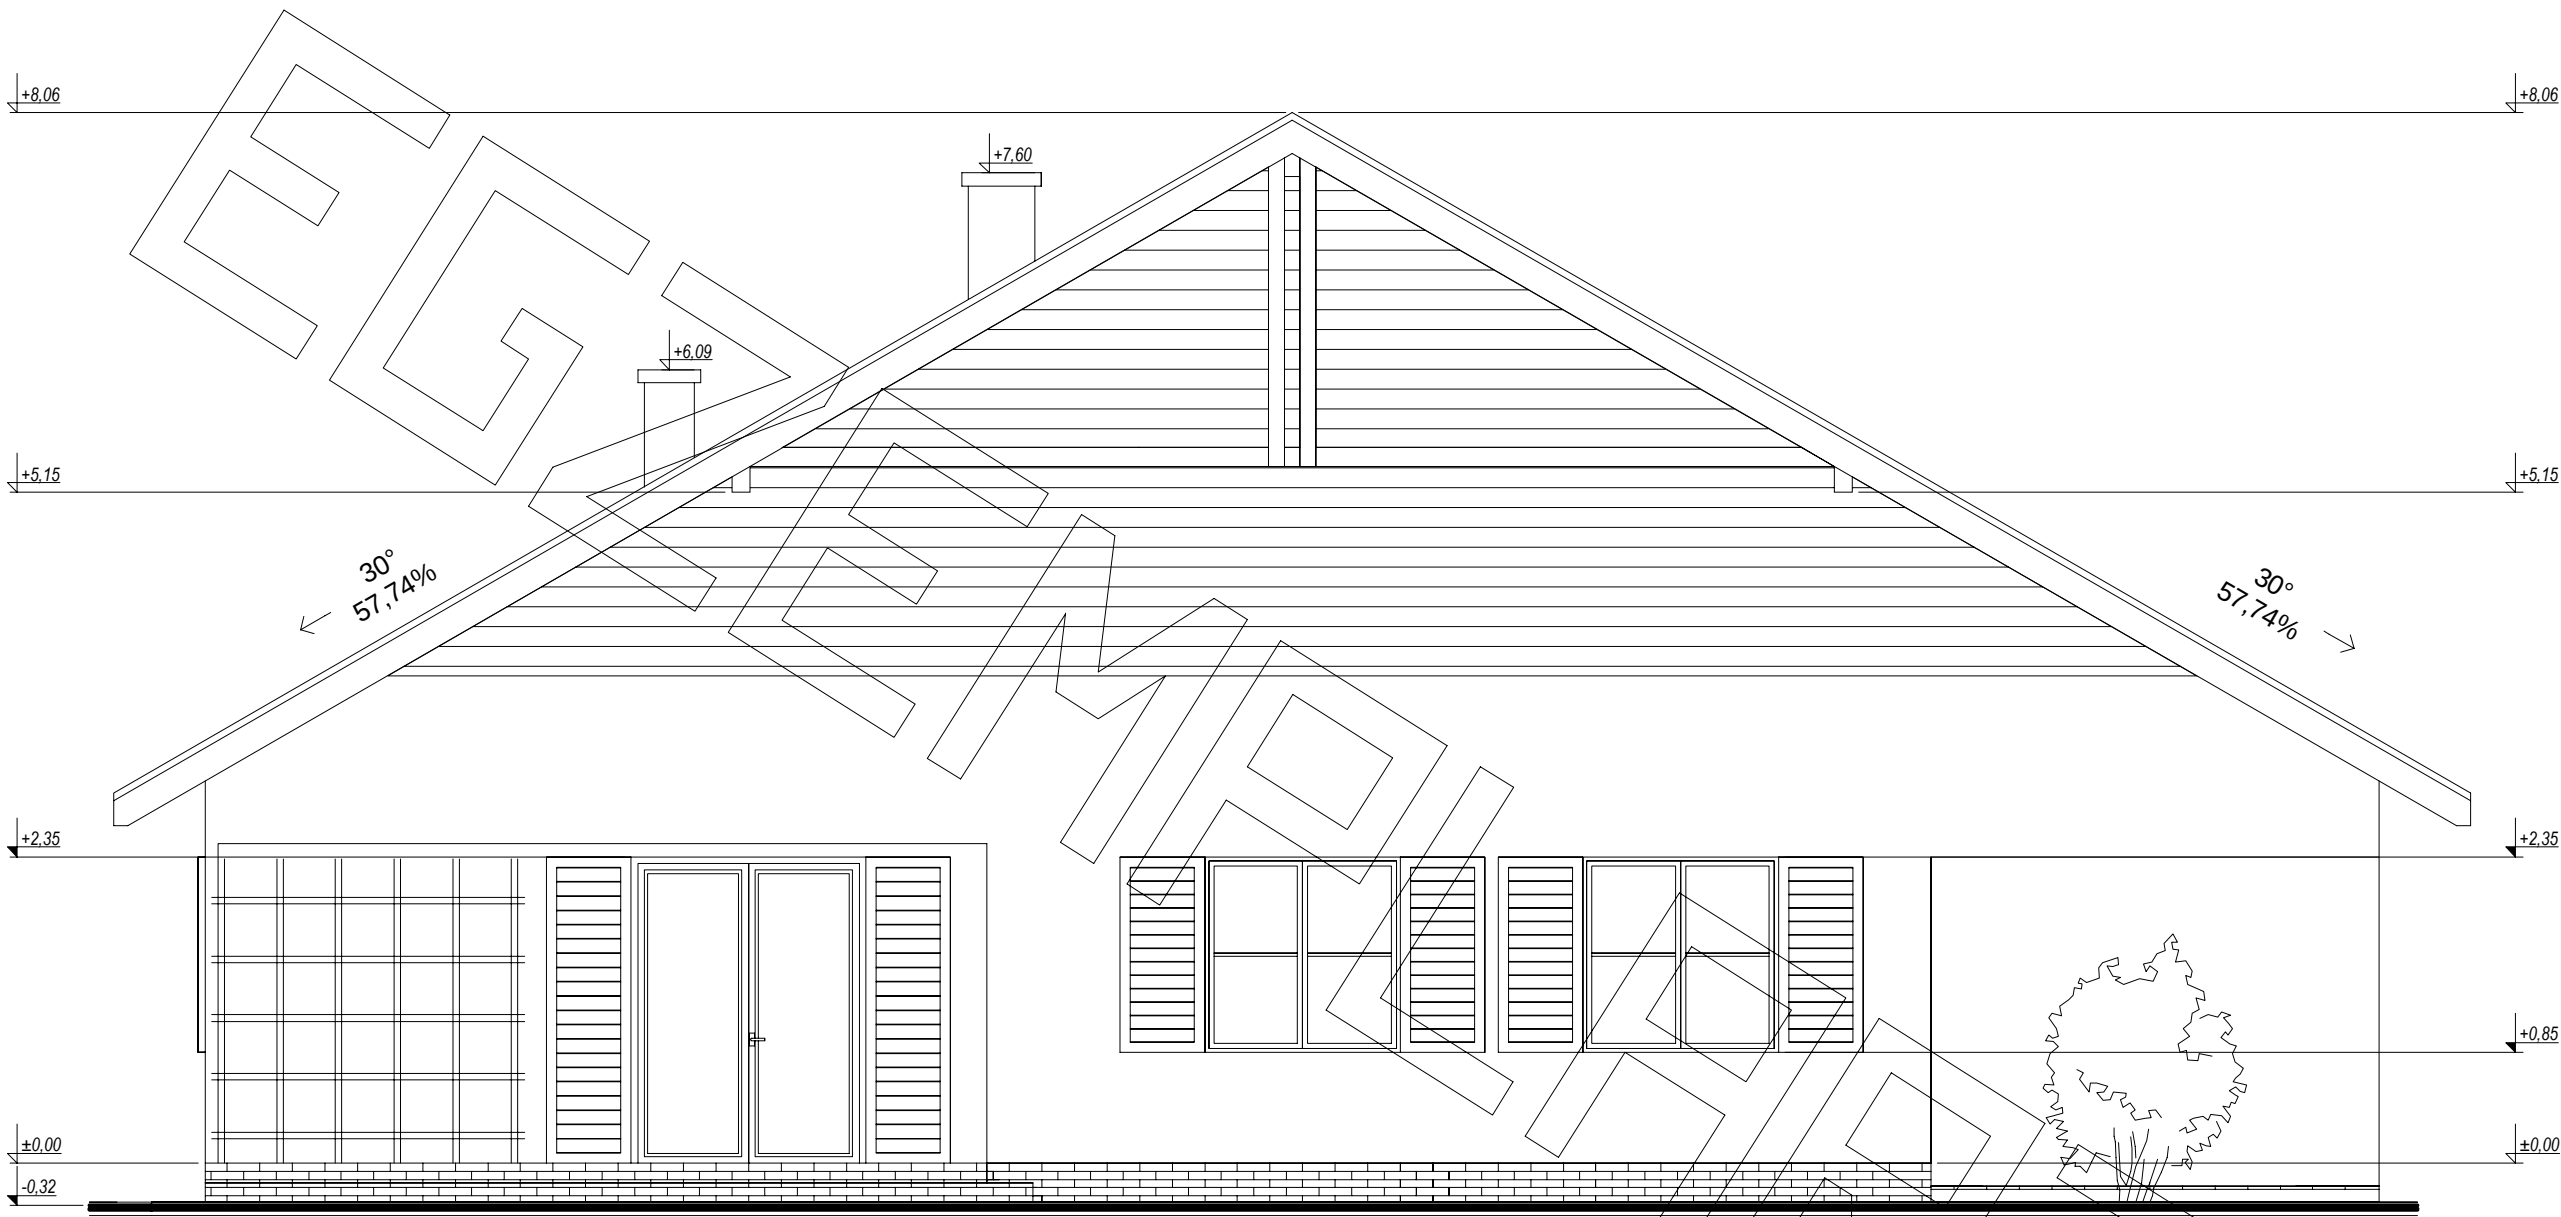

elewacja ogrodowa :

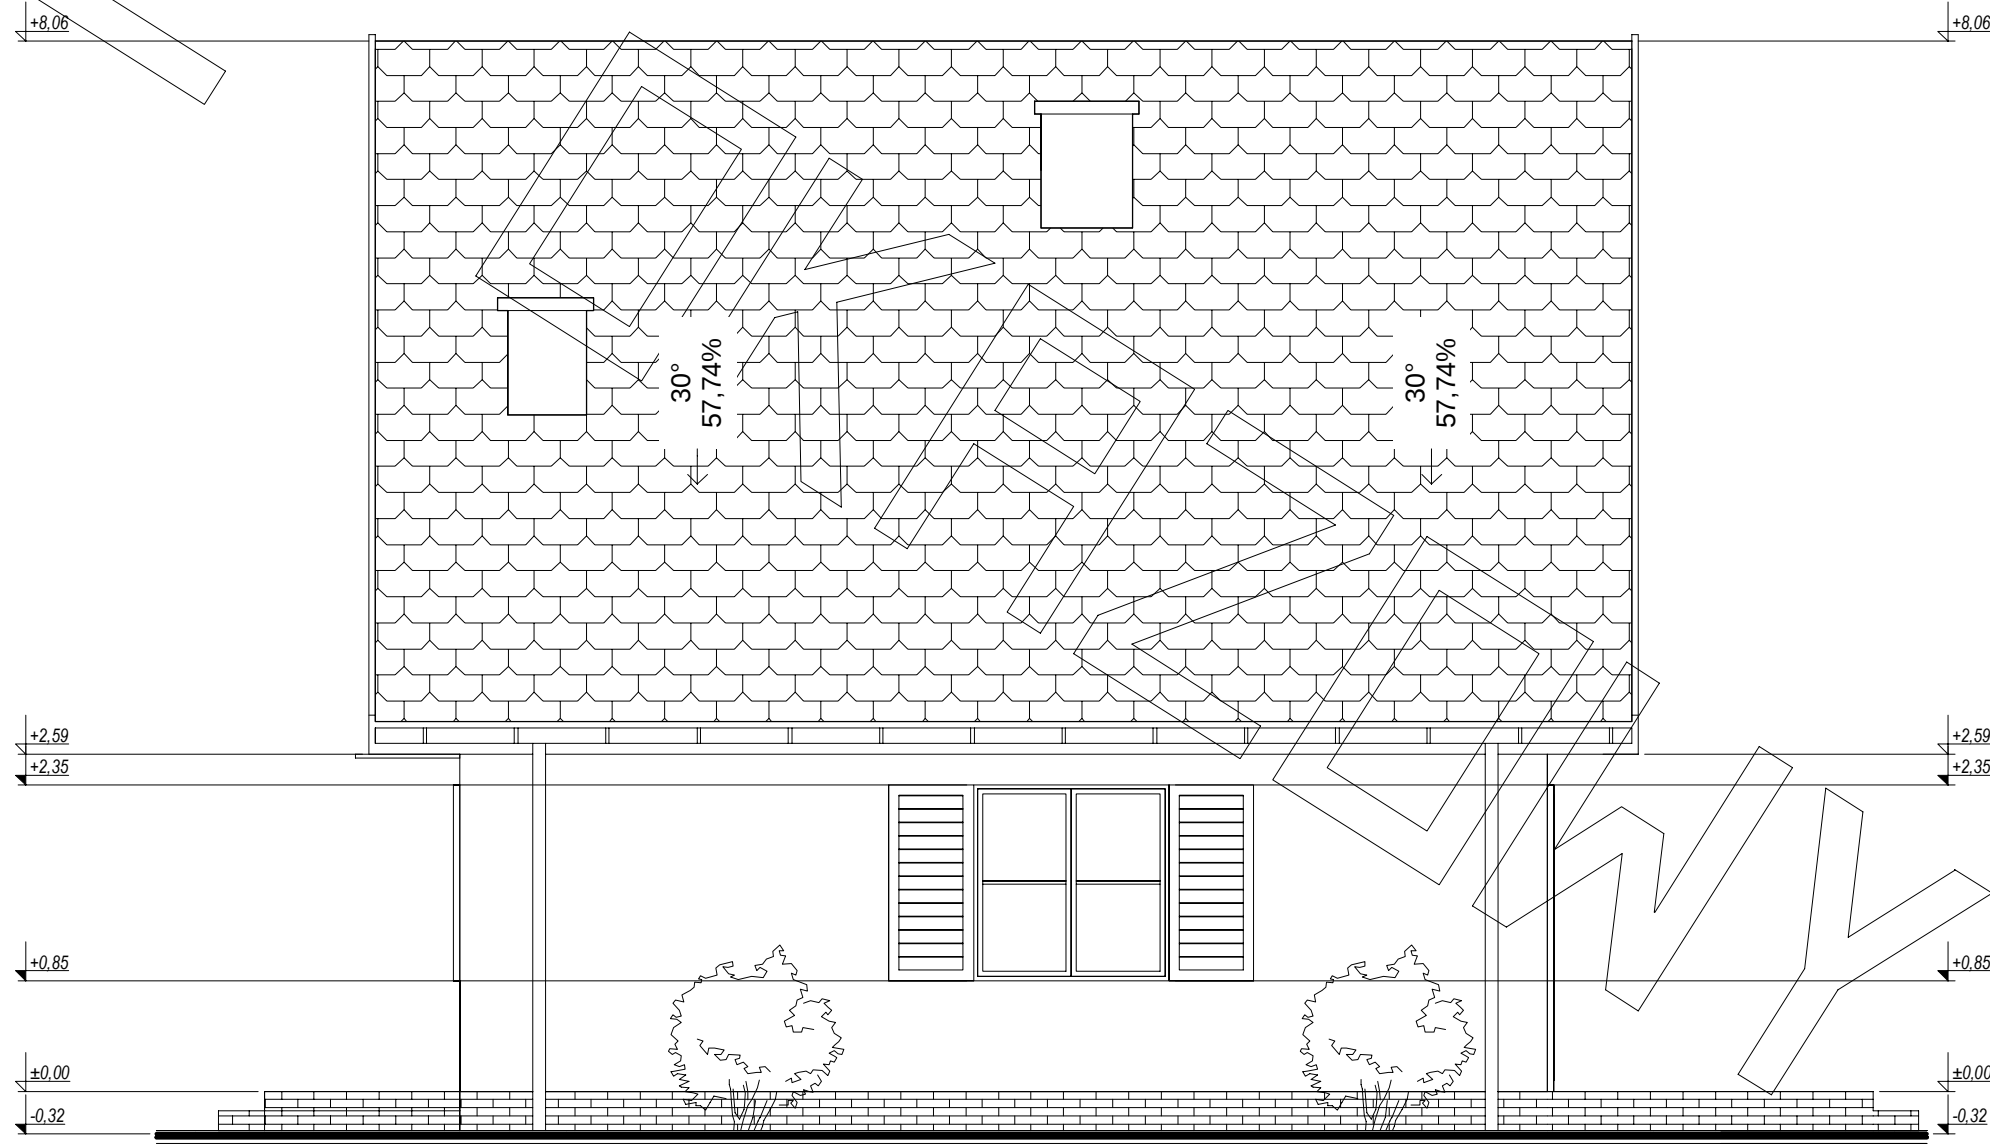

elewacja boczna :