






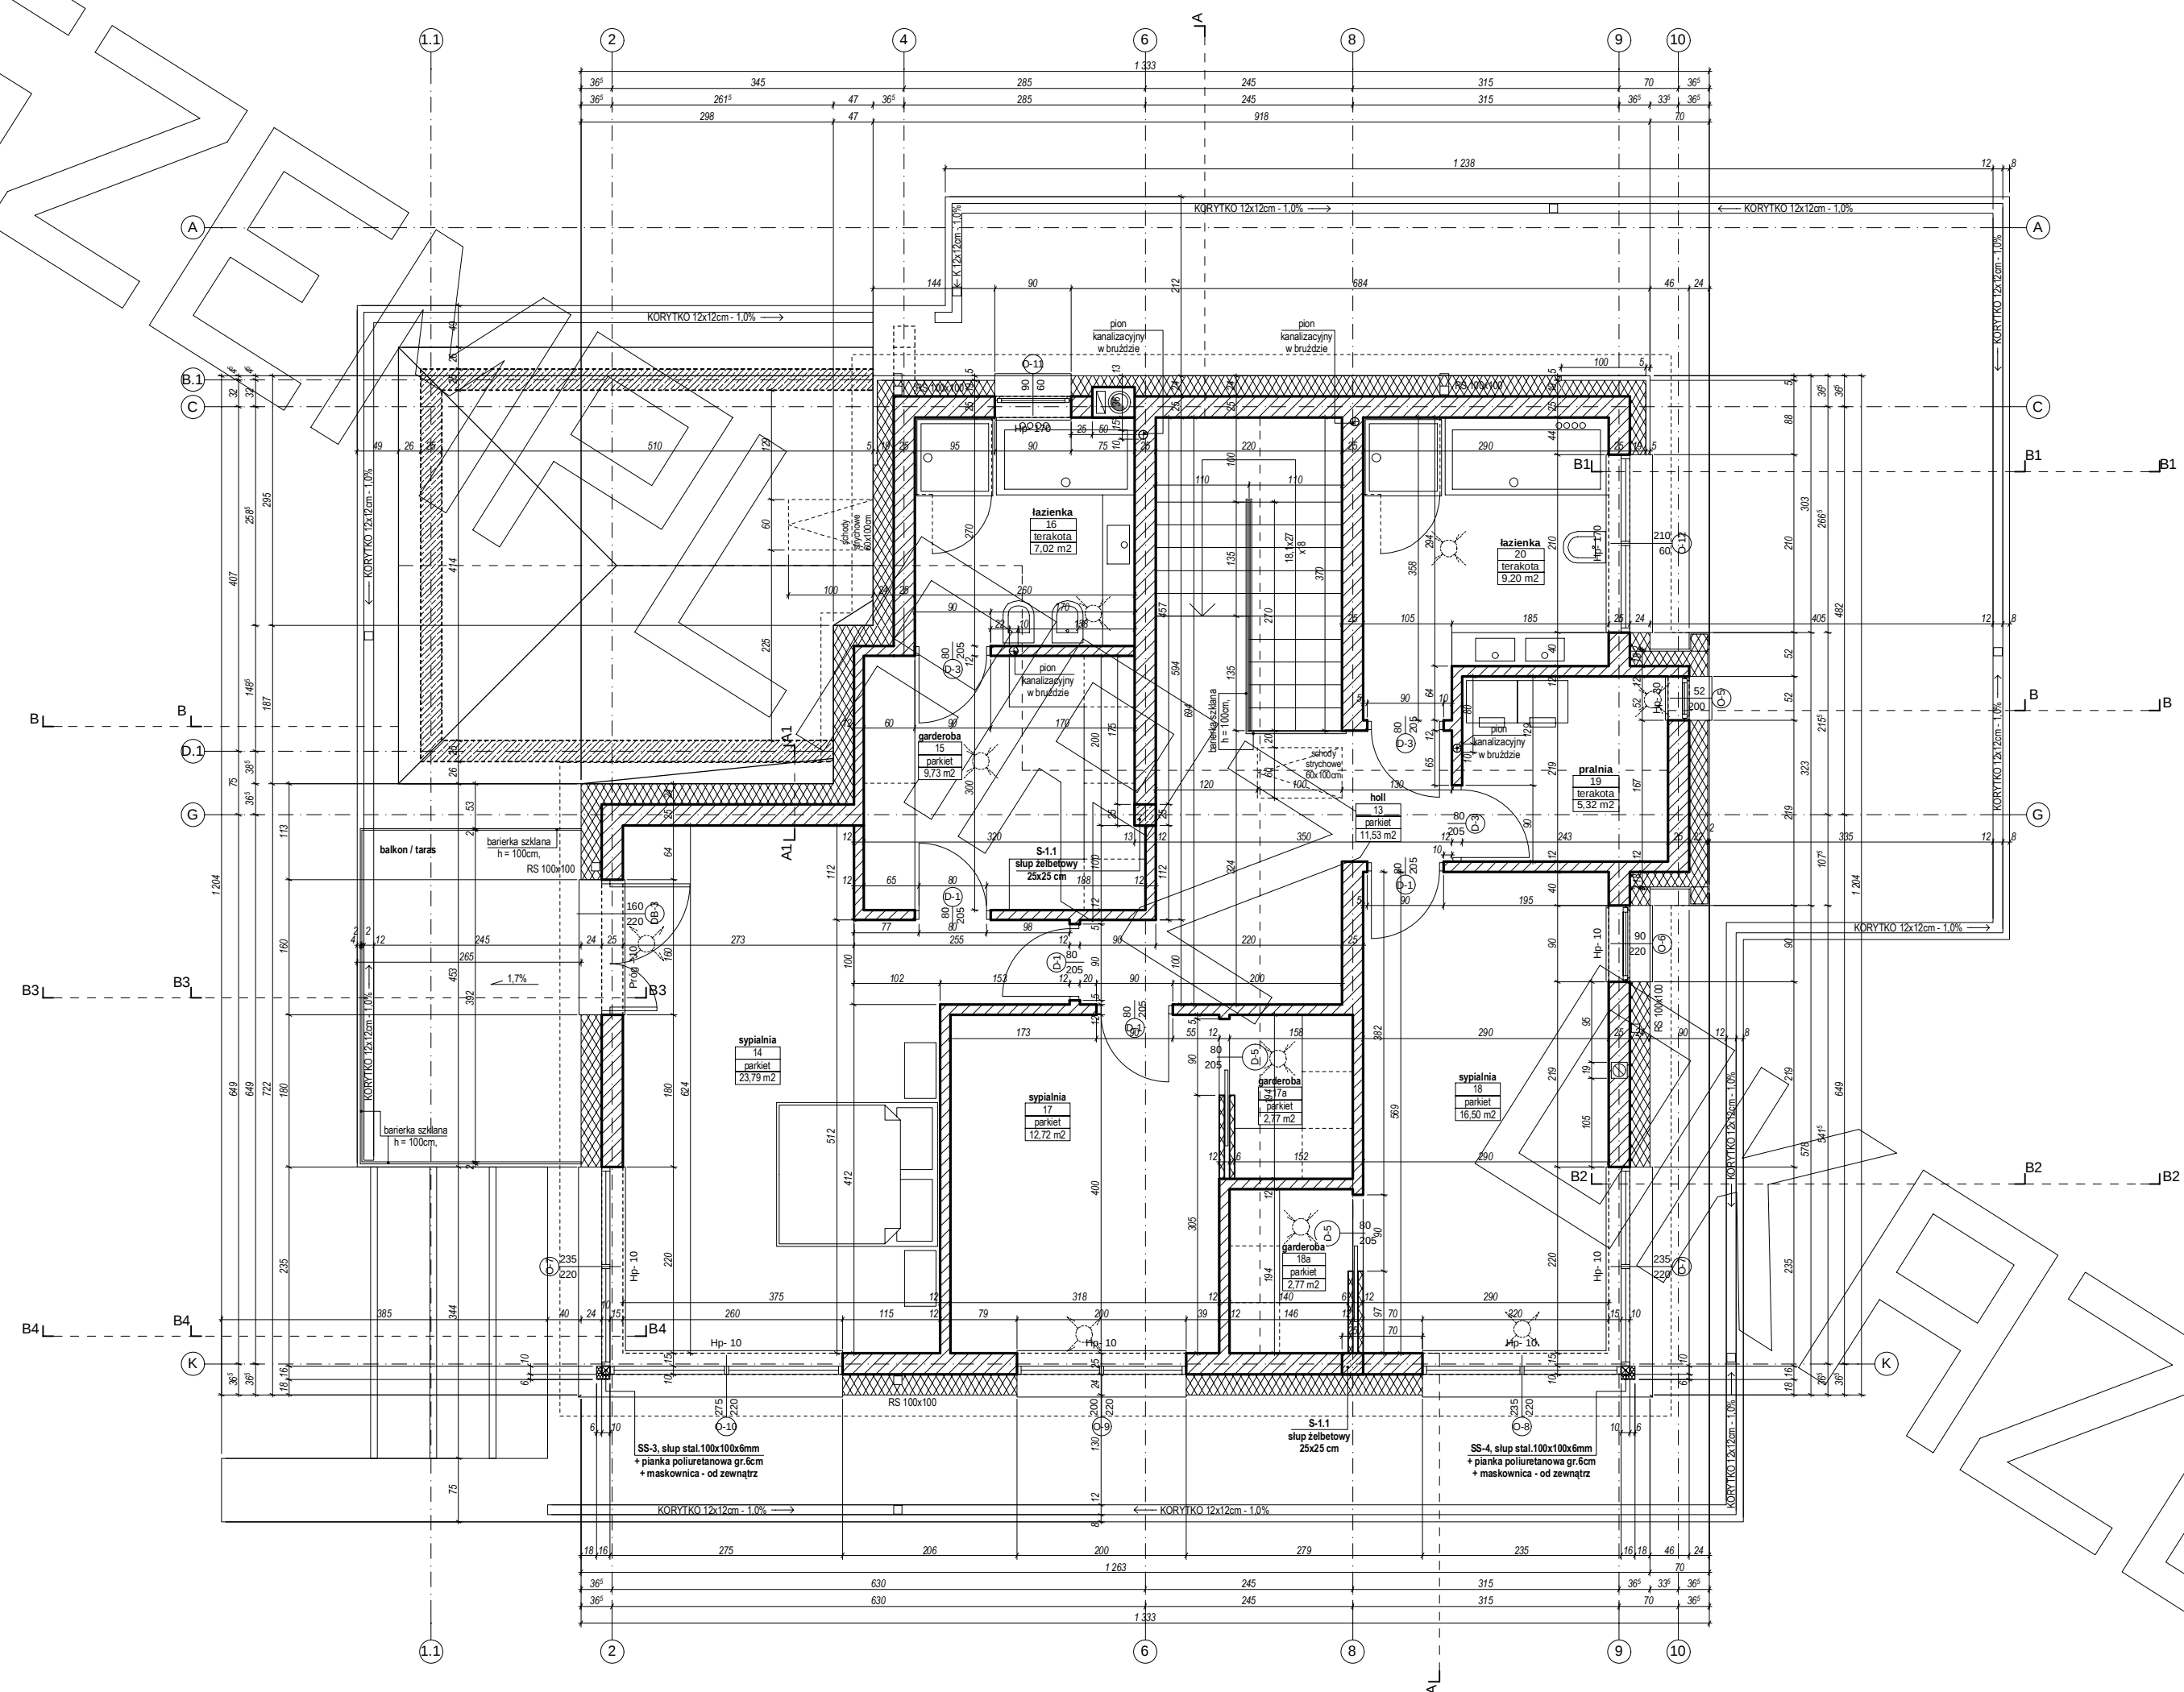


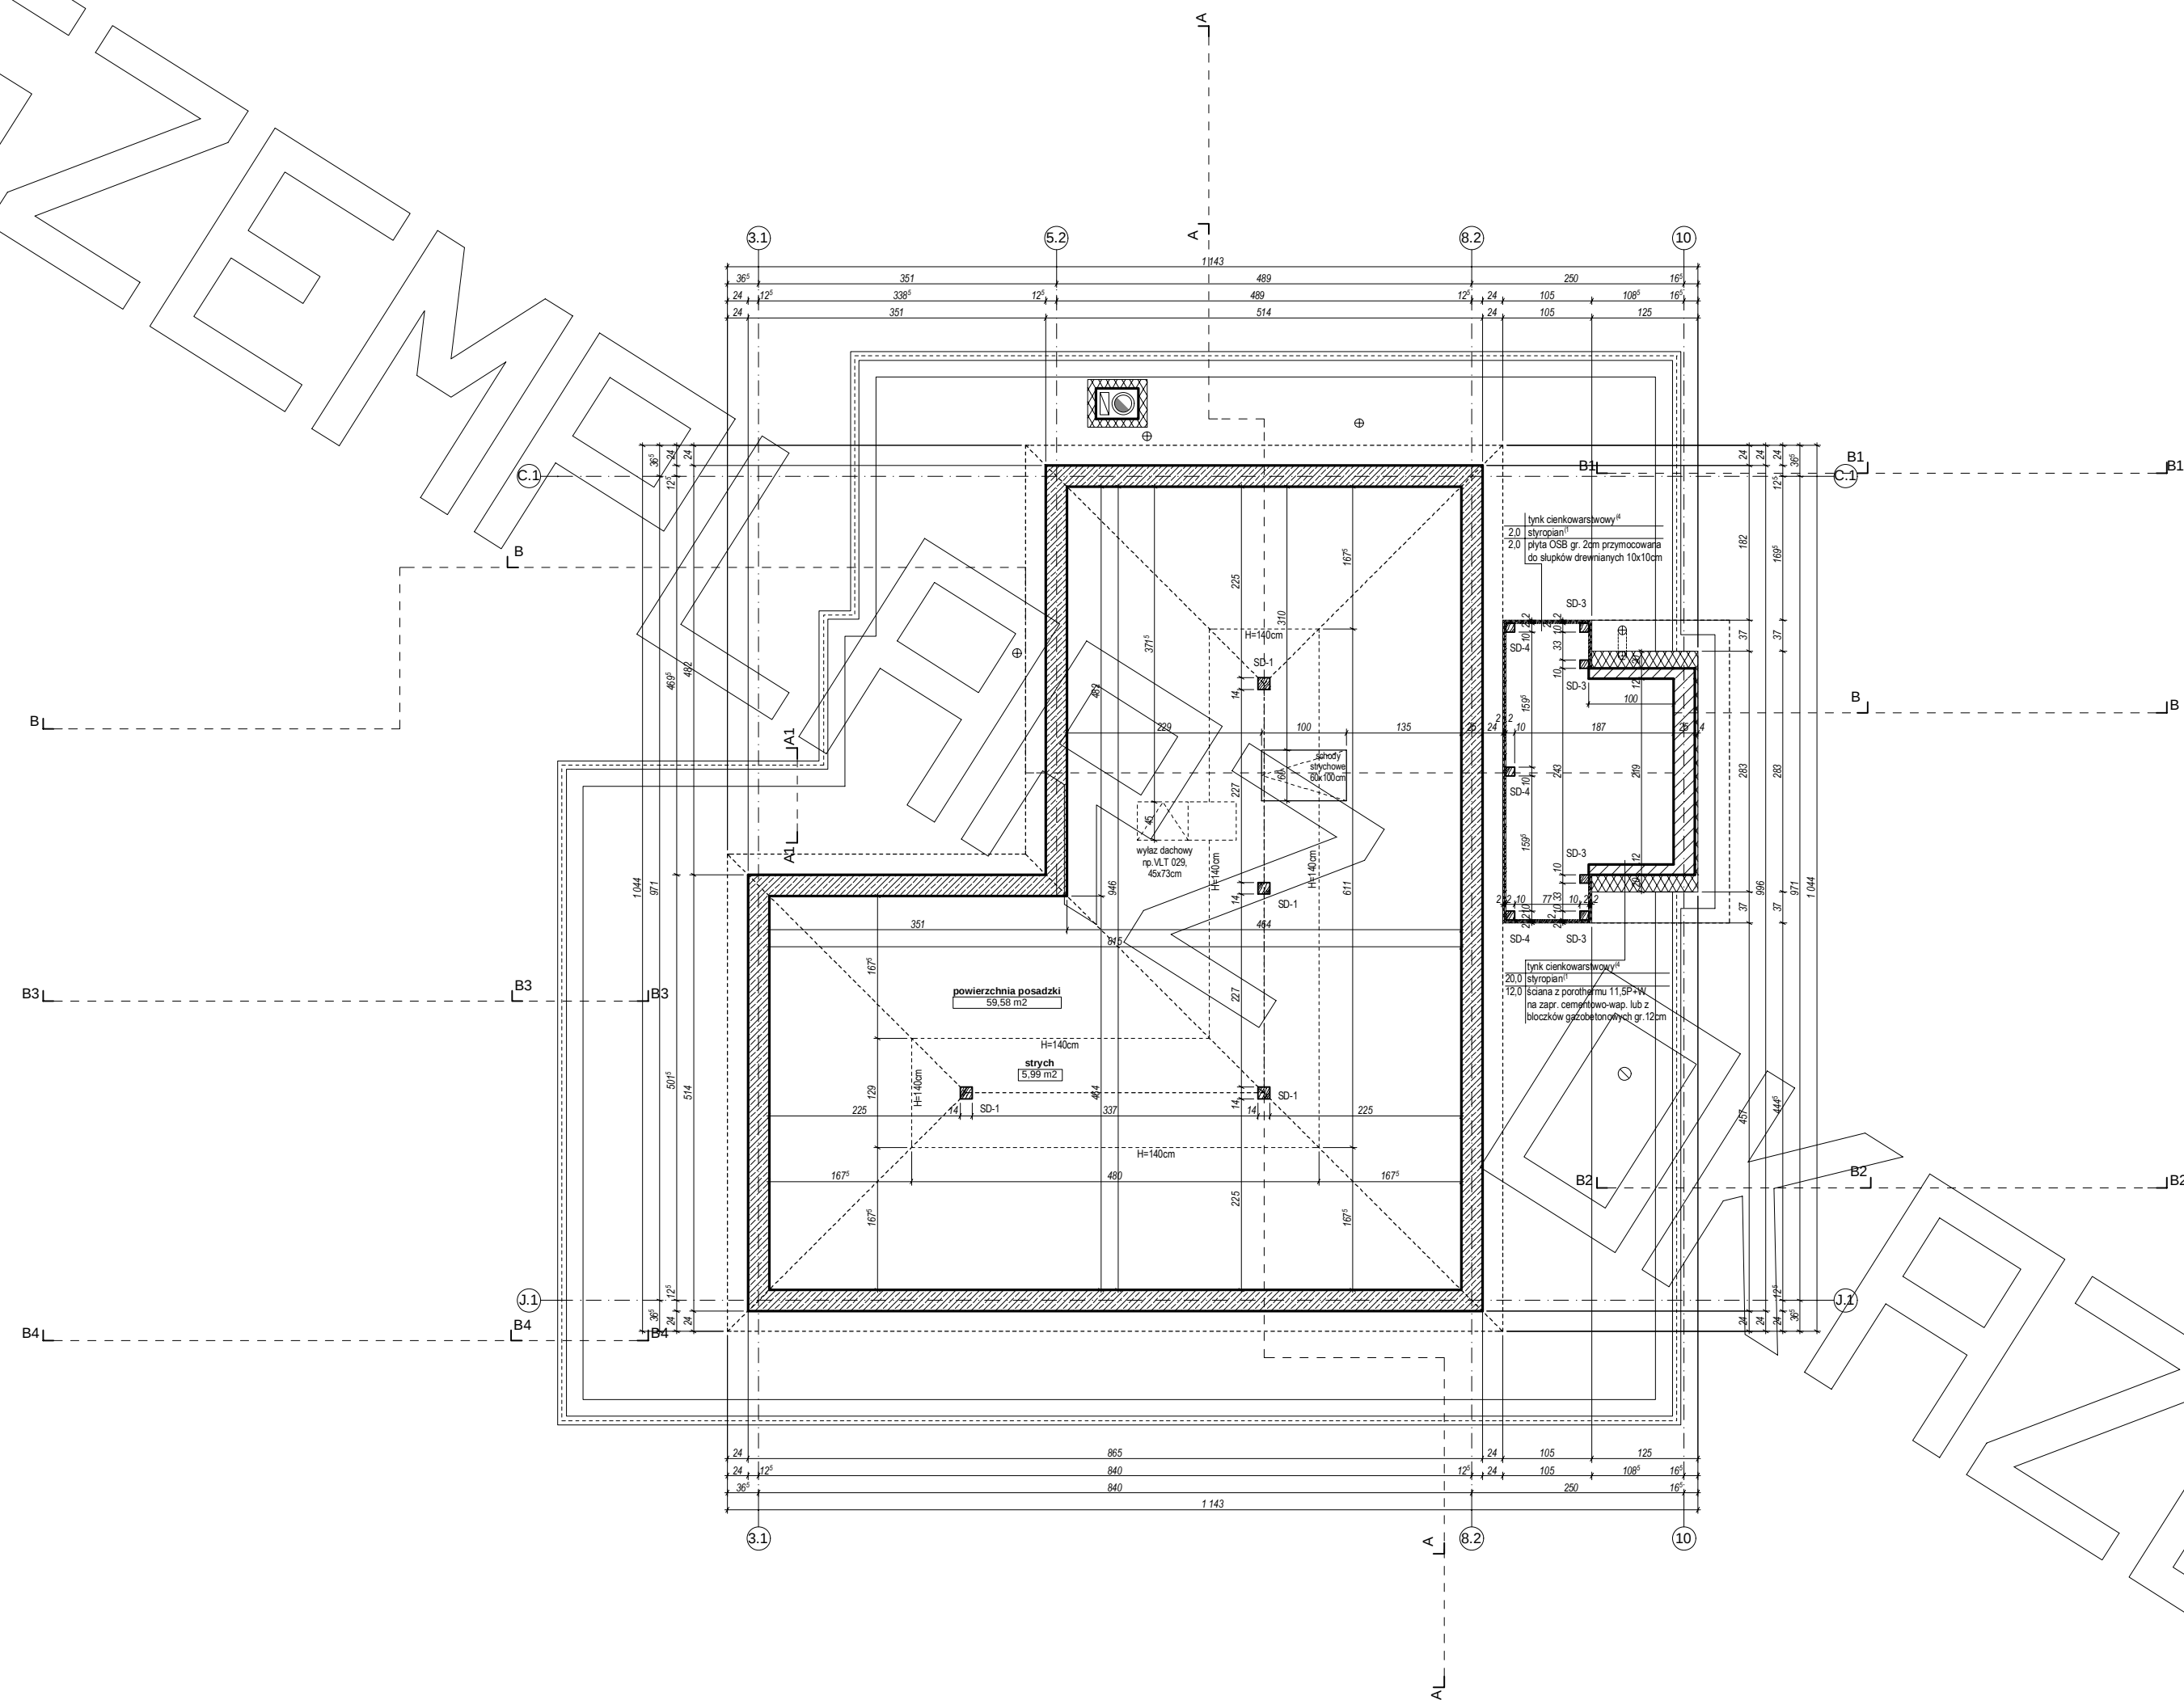

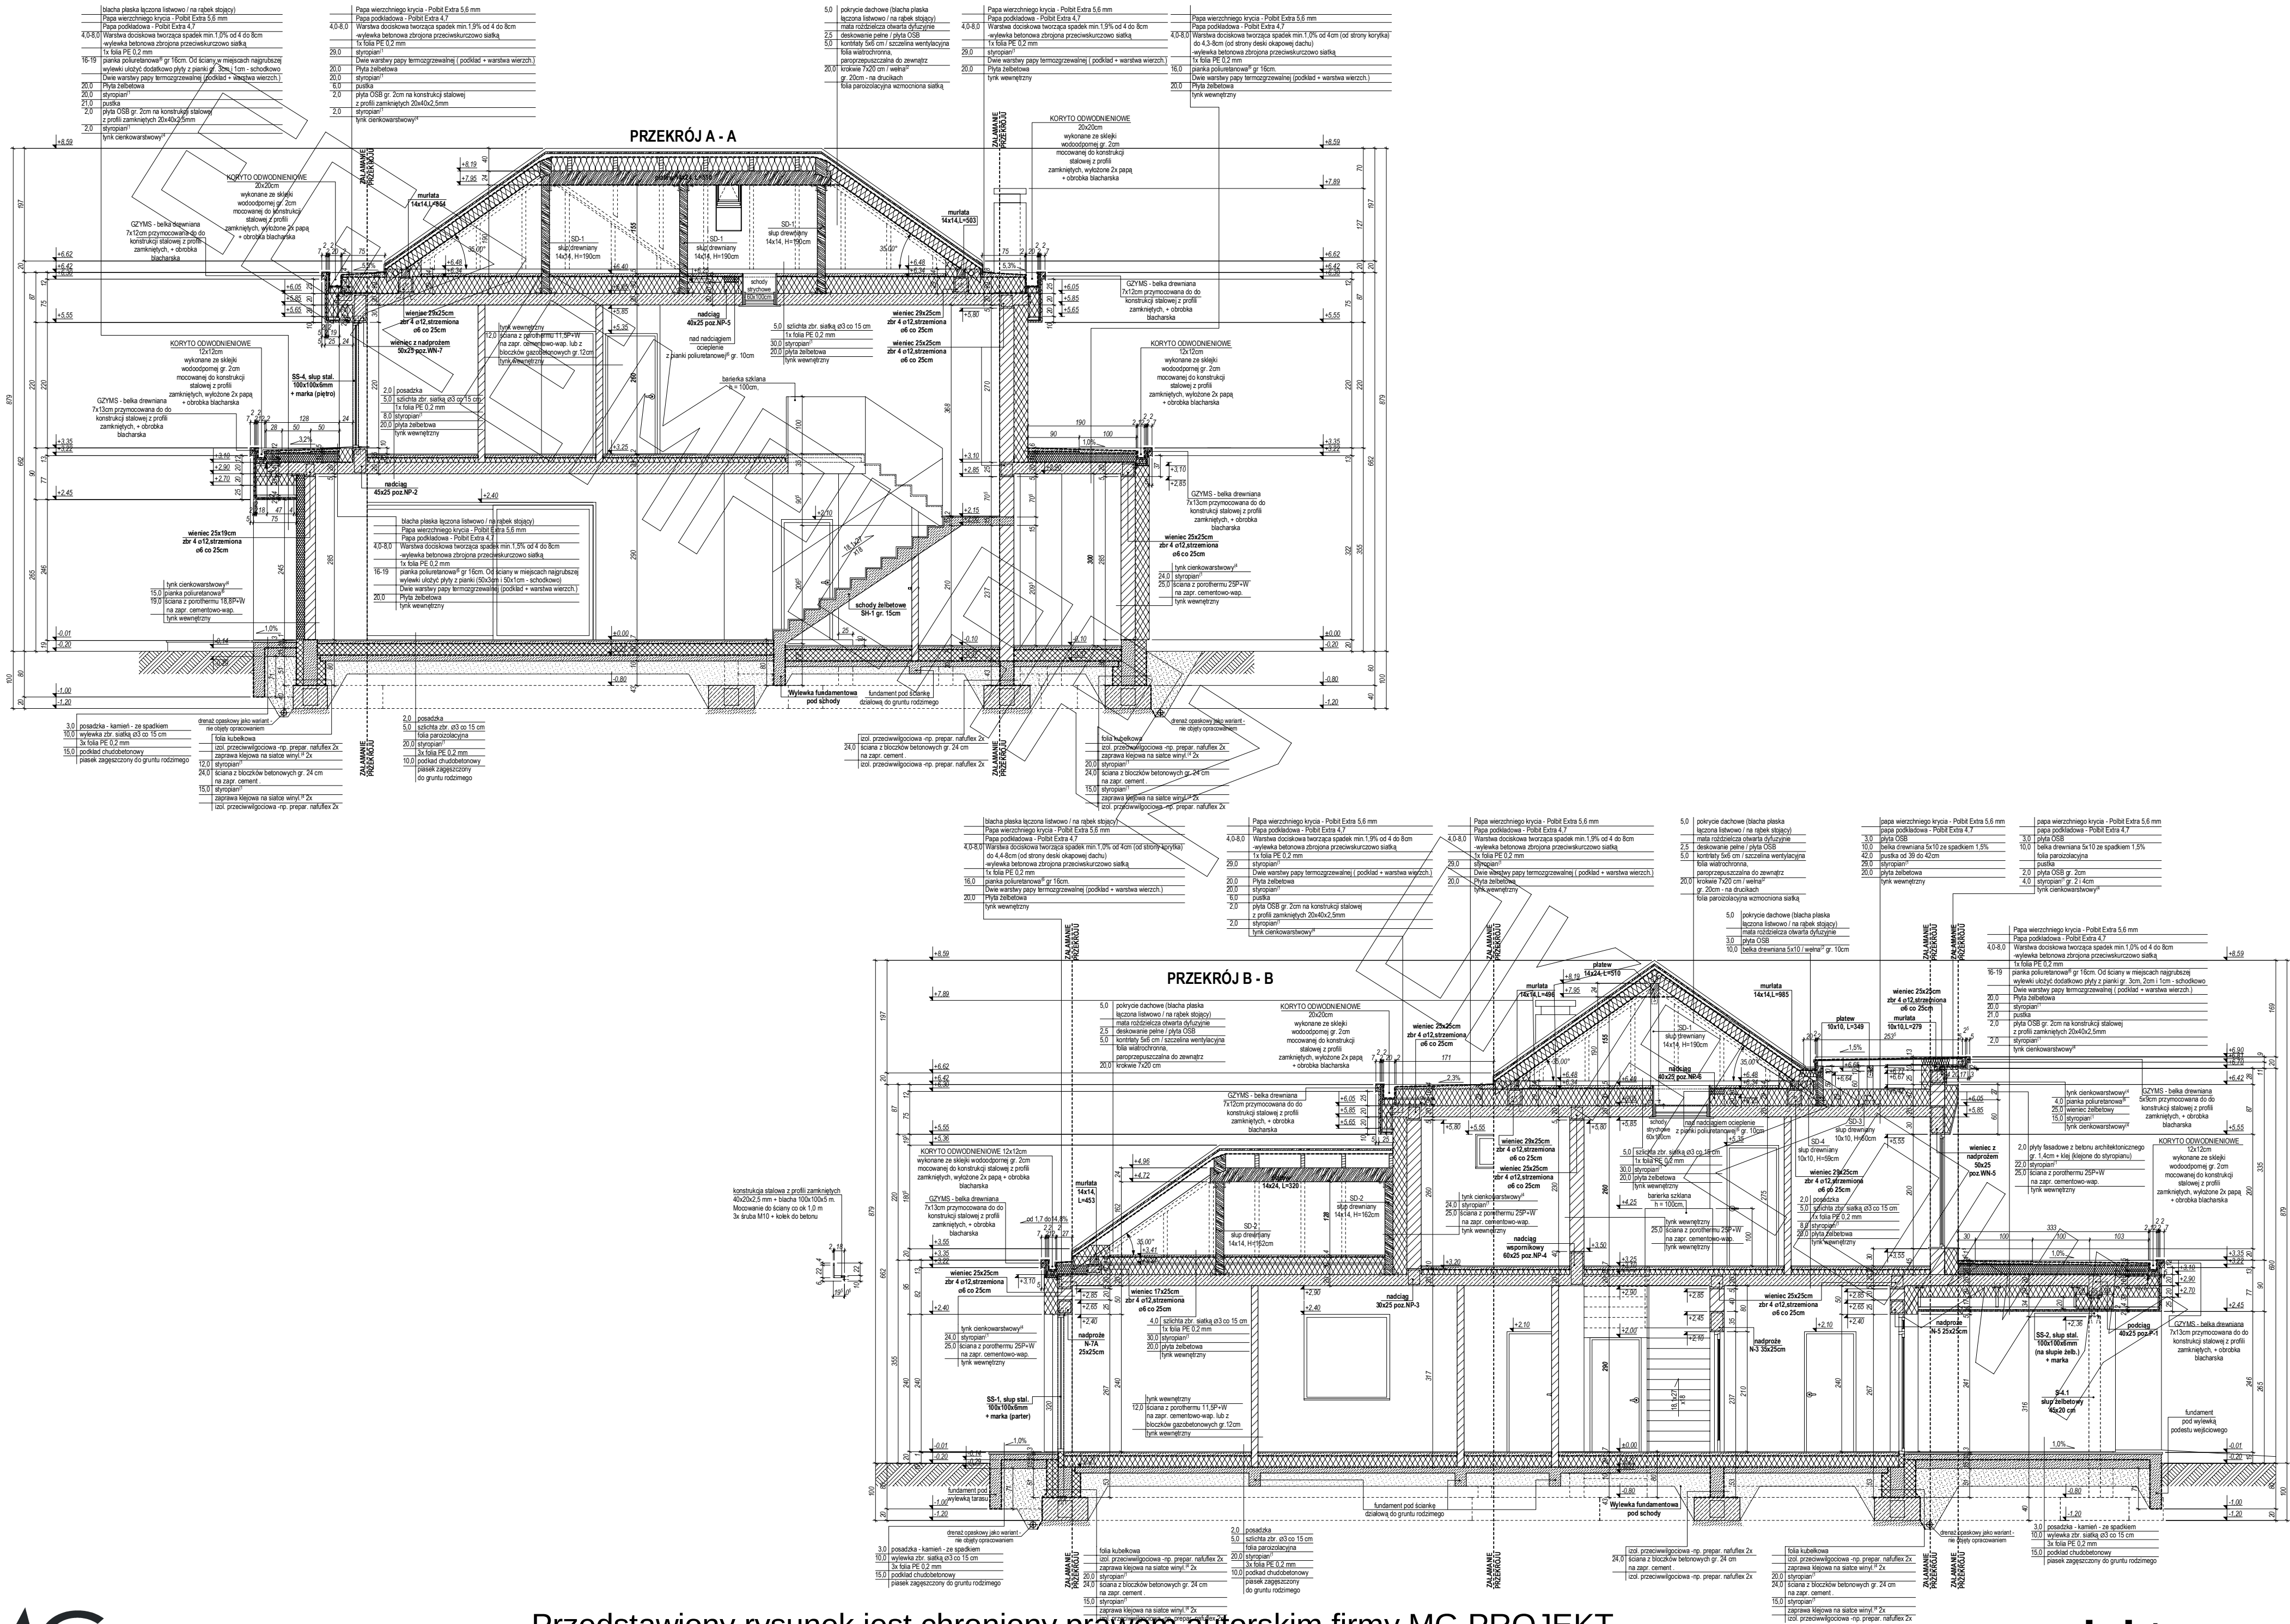


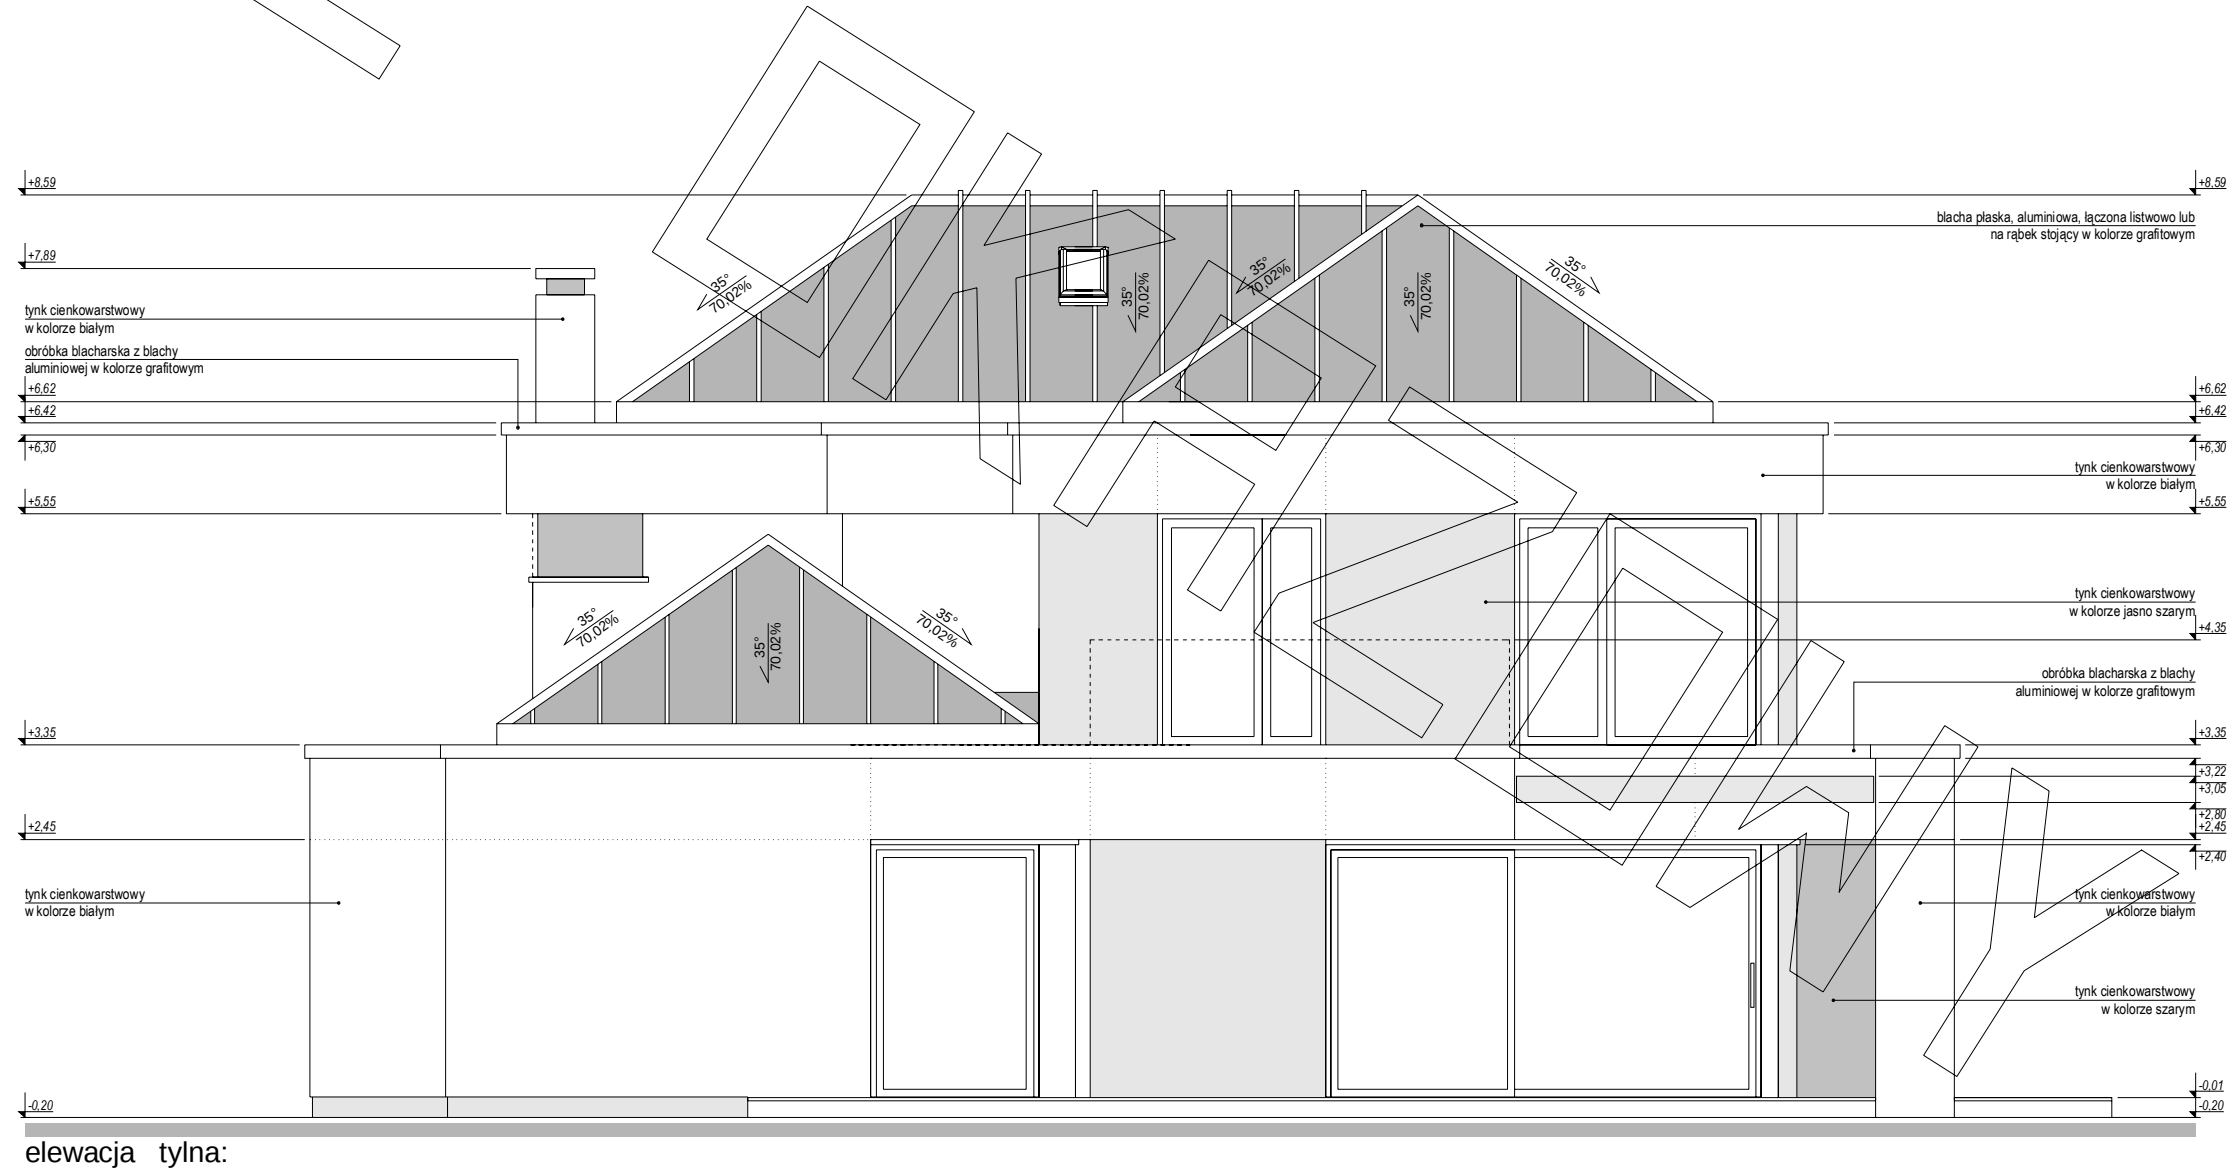

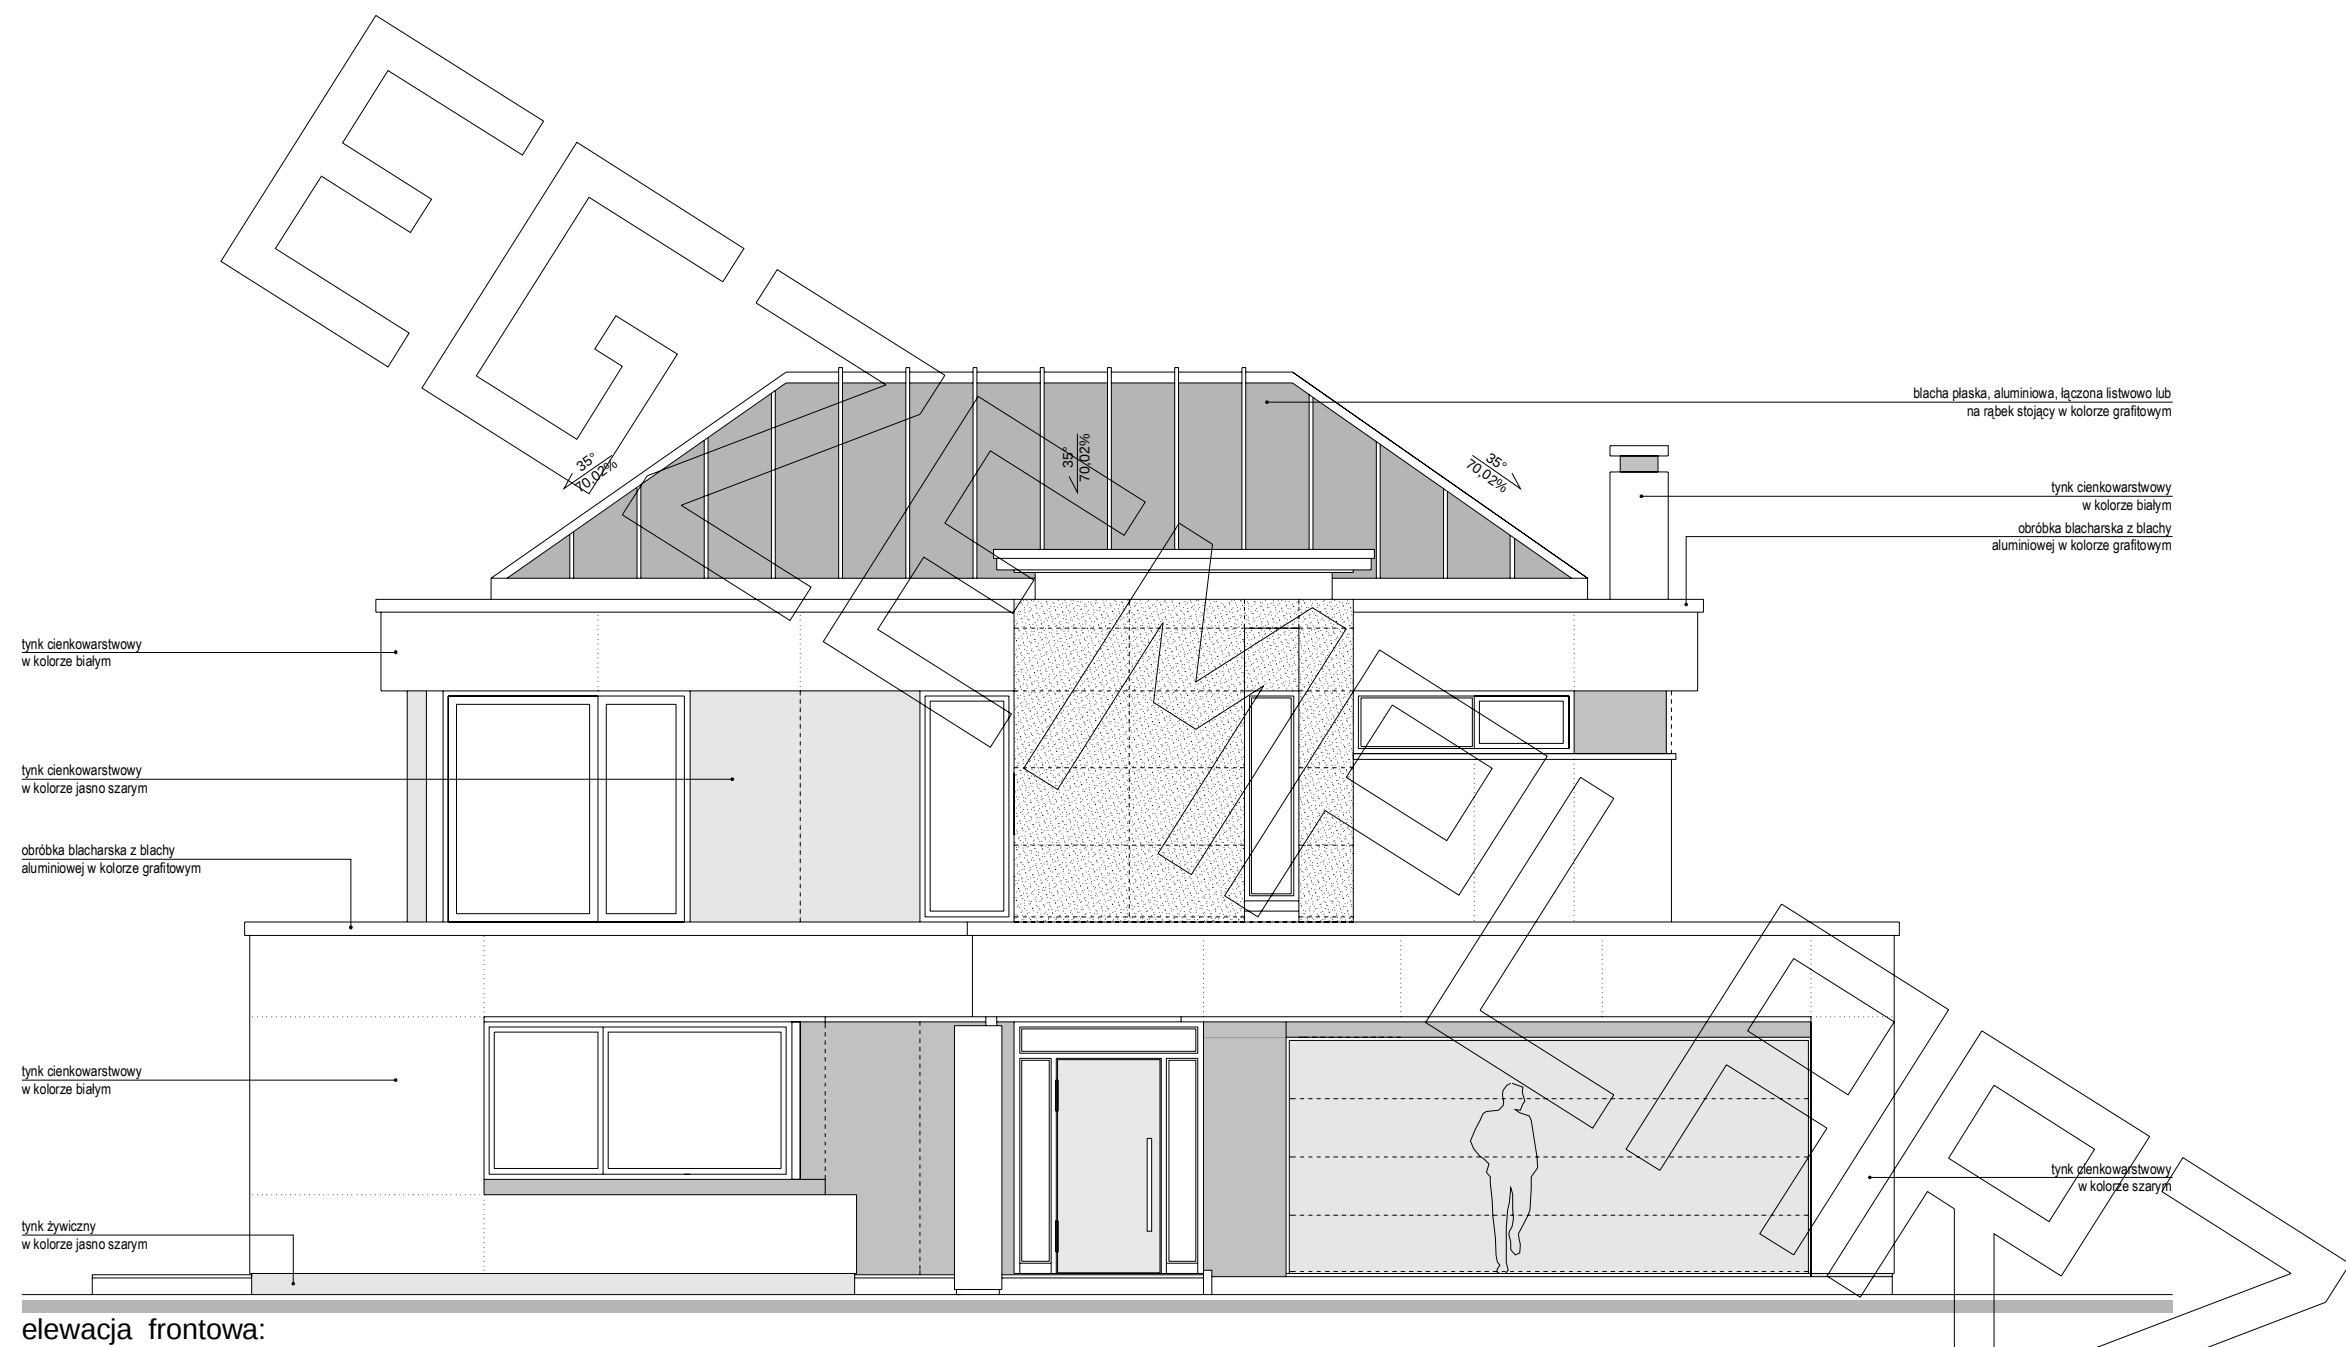

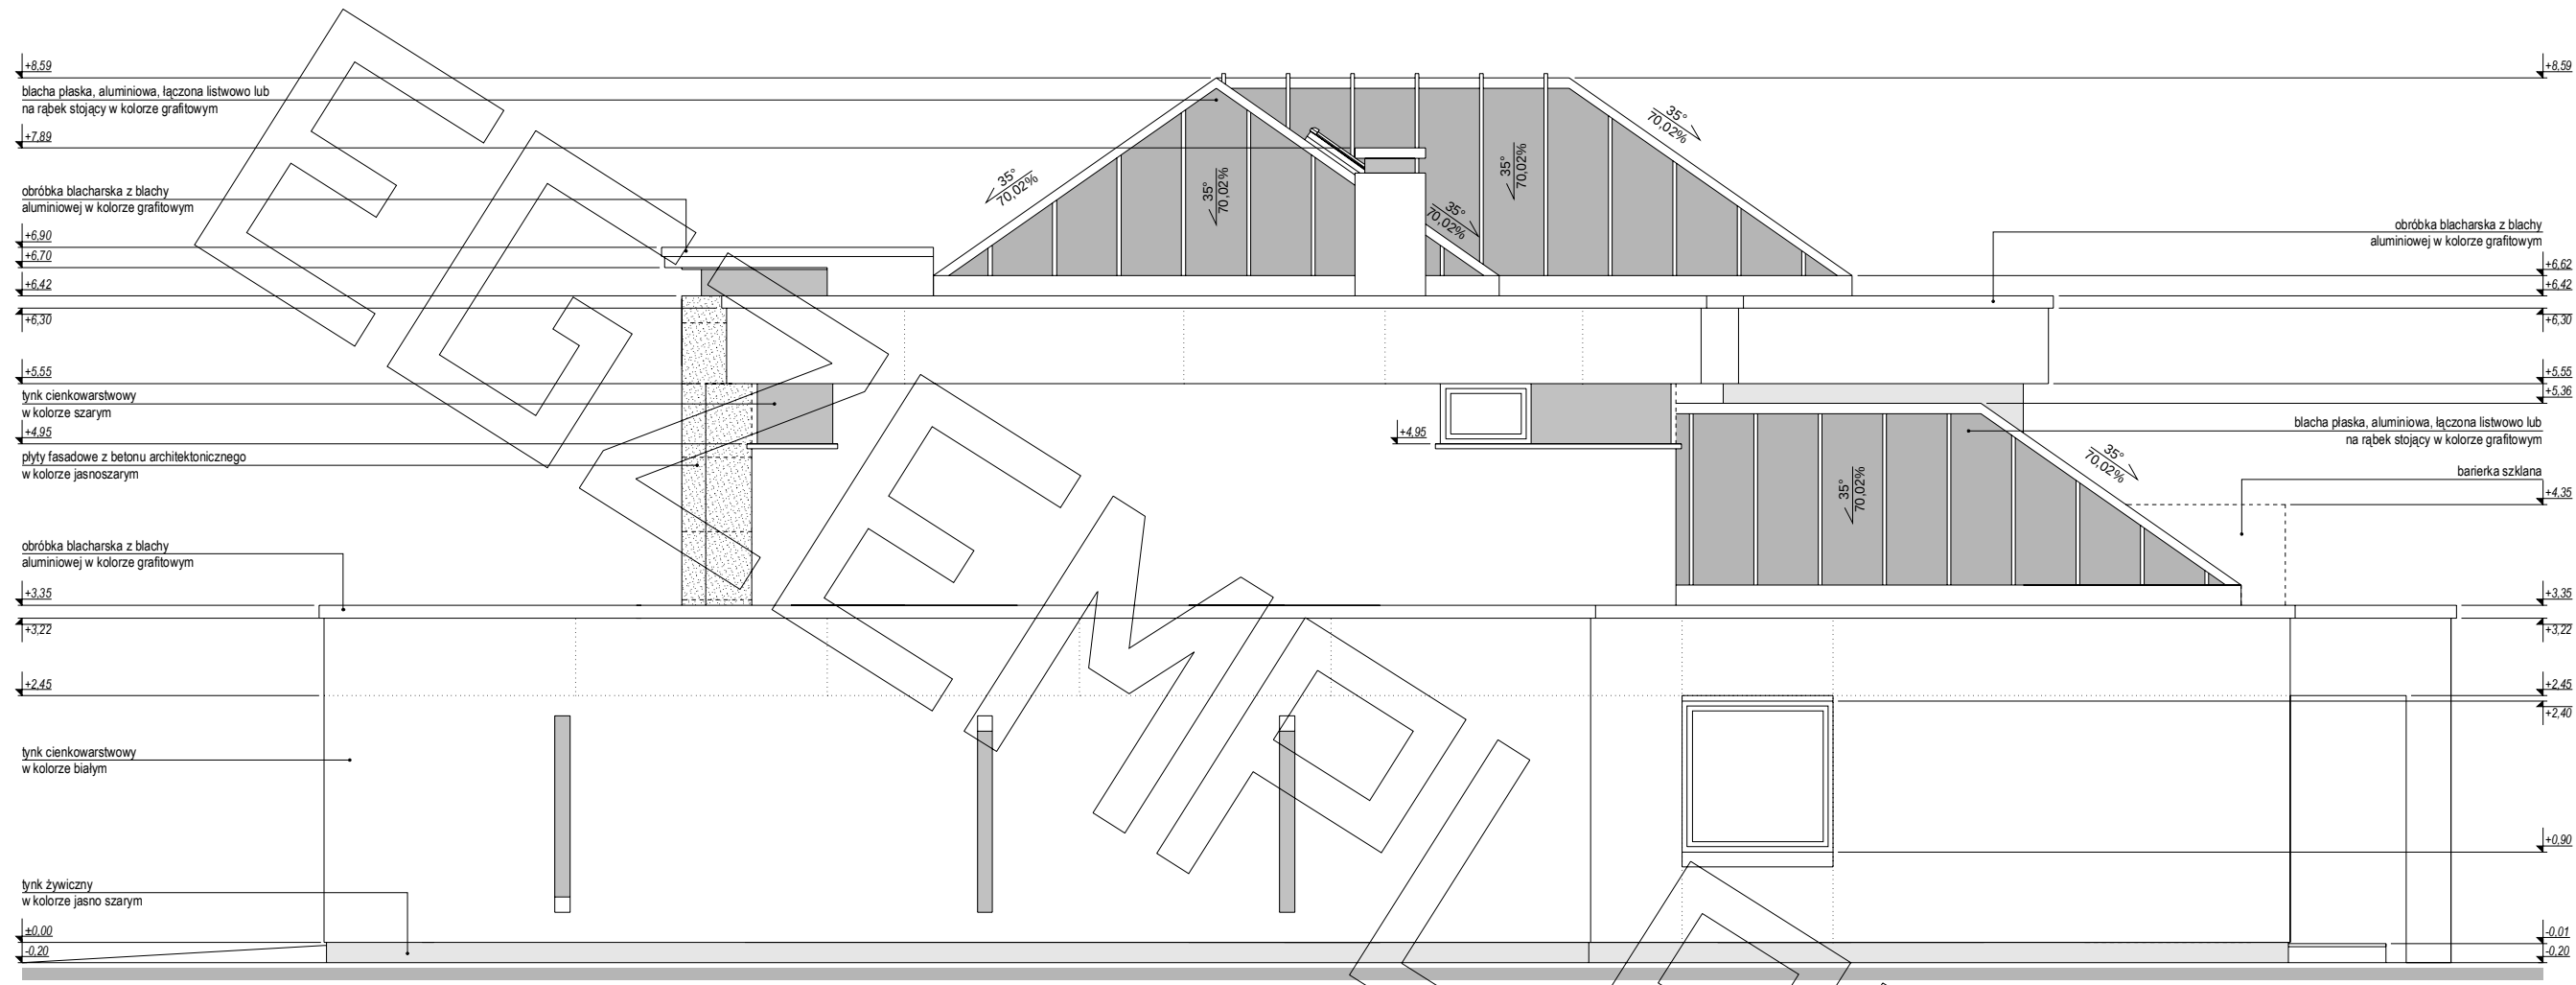

elewacja boczna:

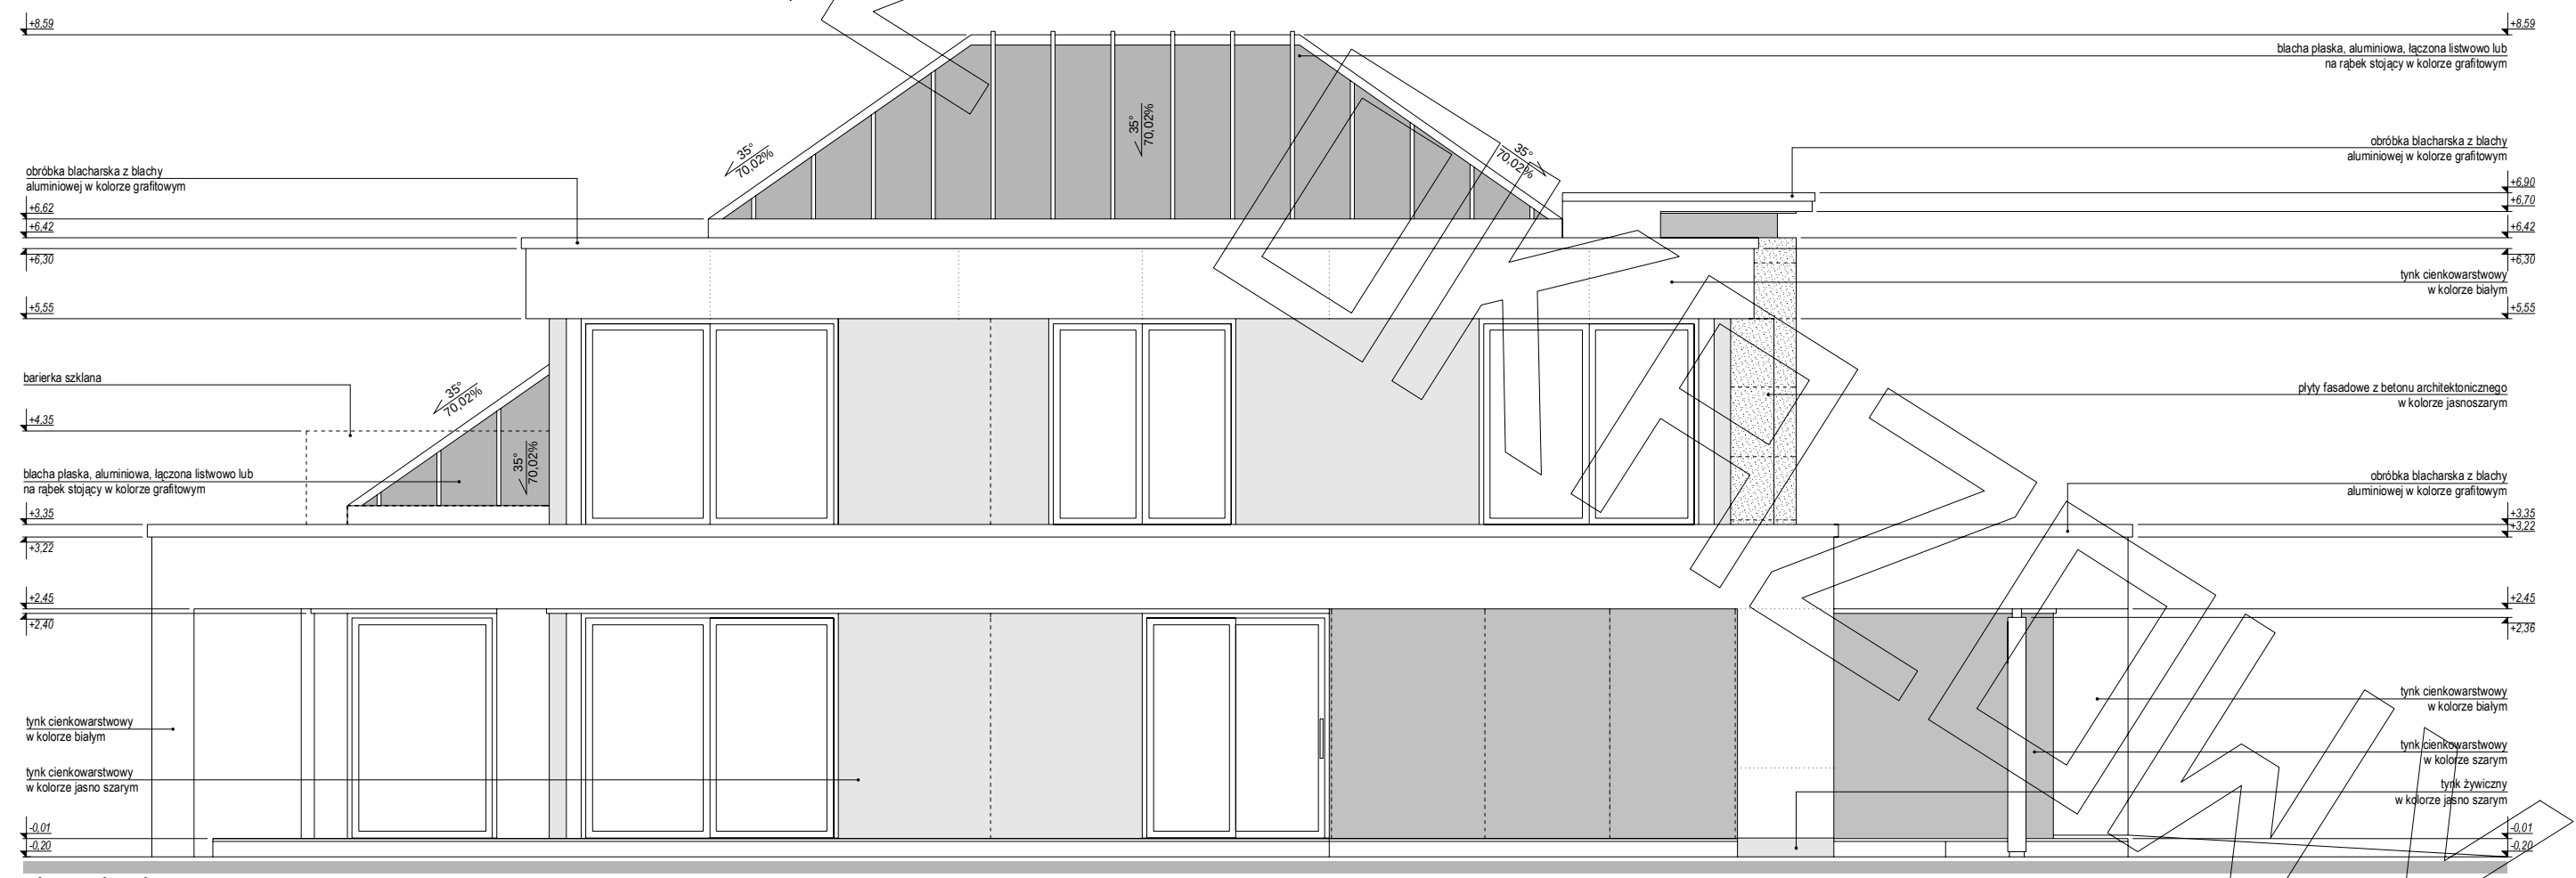

elewacja boczna: