




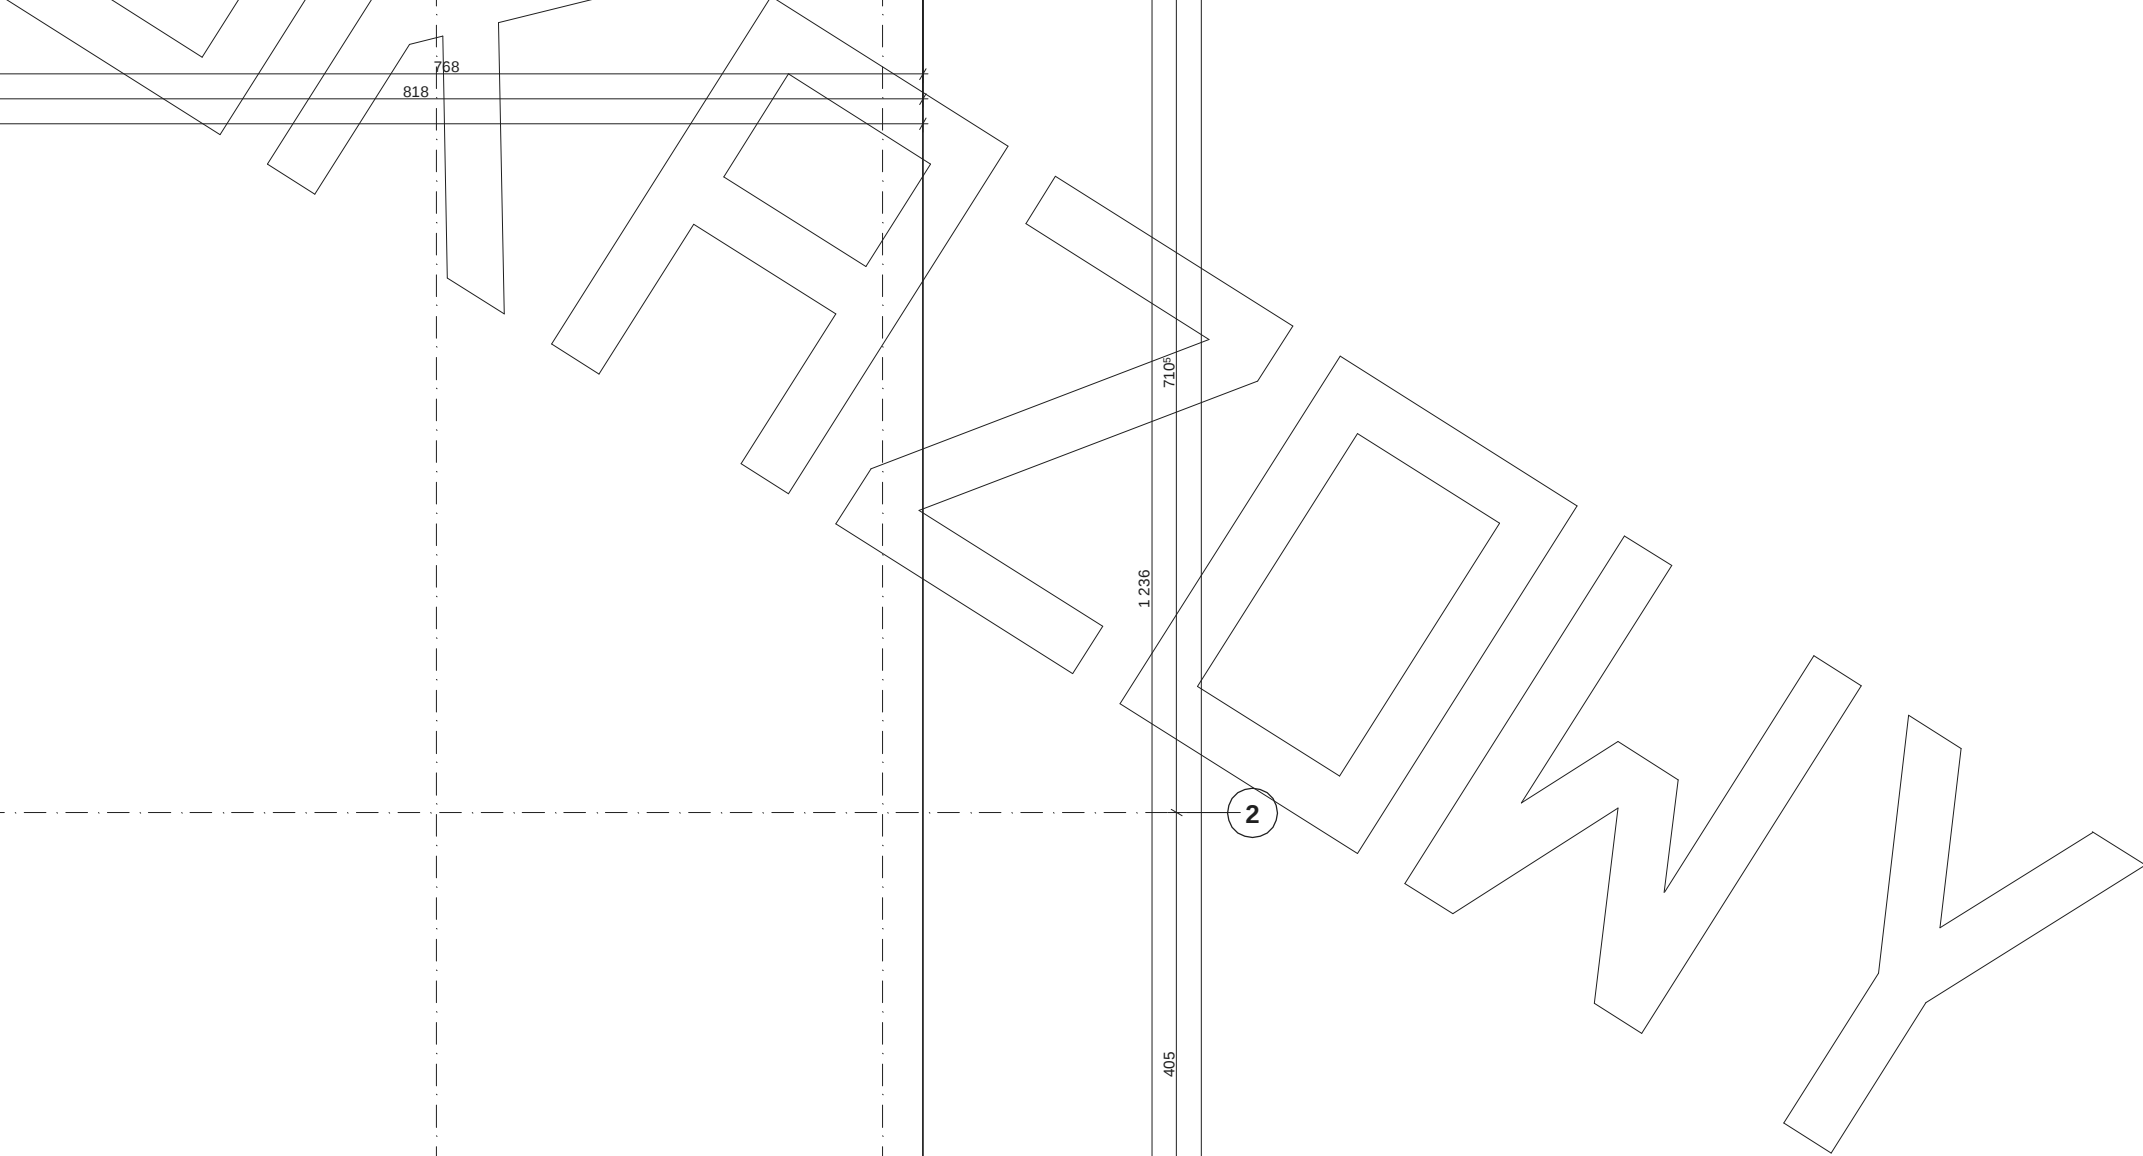


RZUT PODDASZA

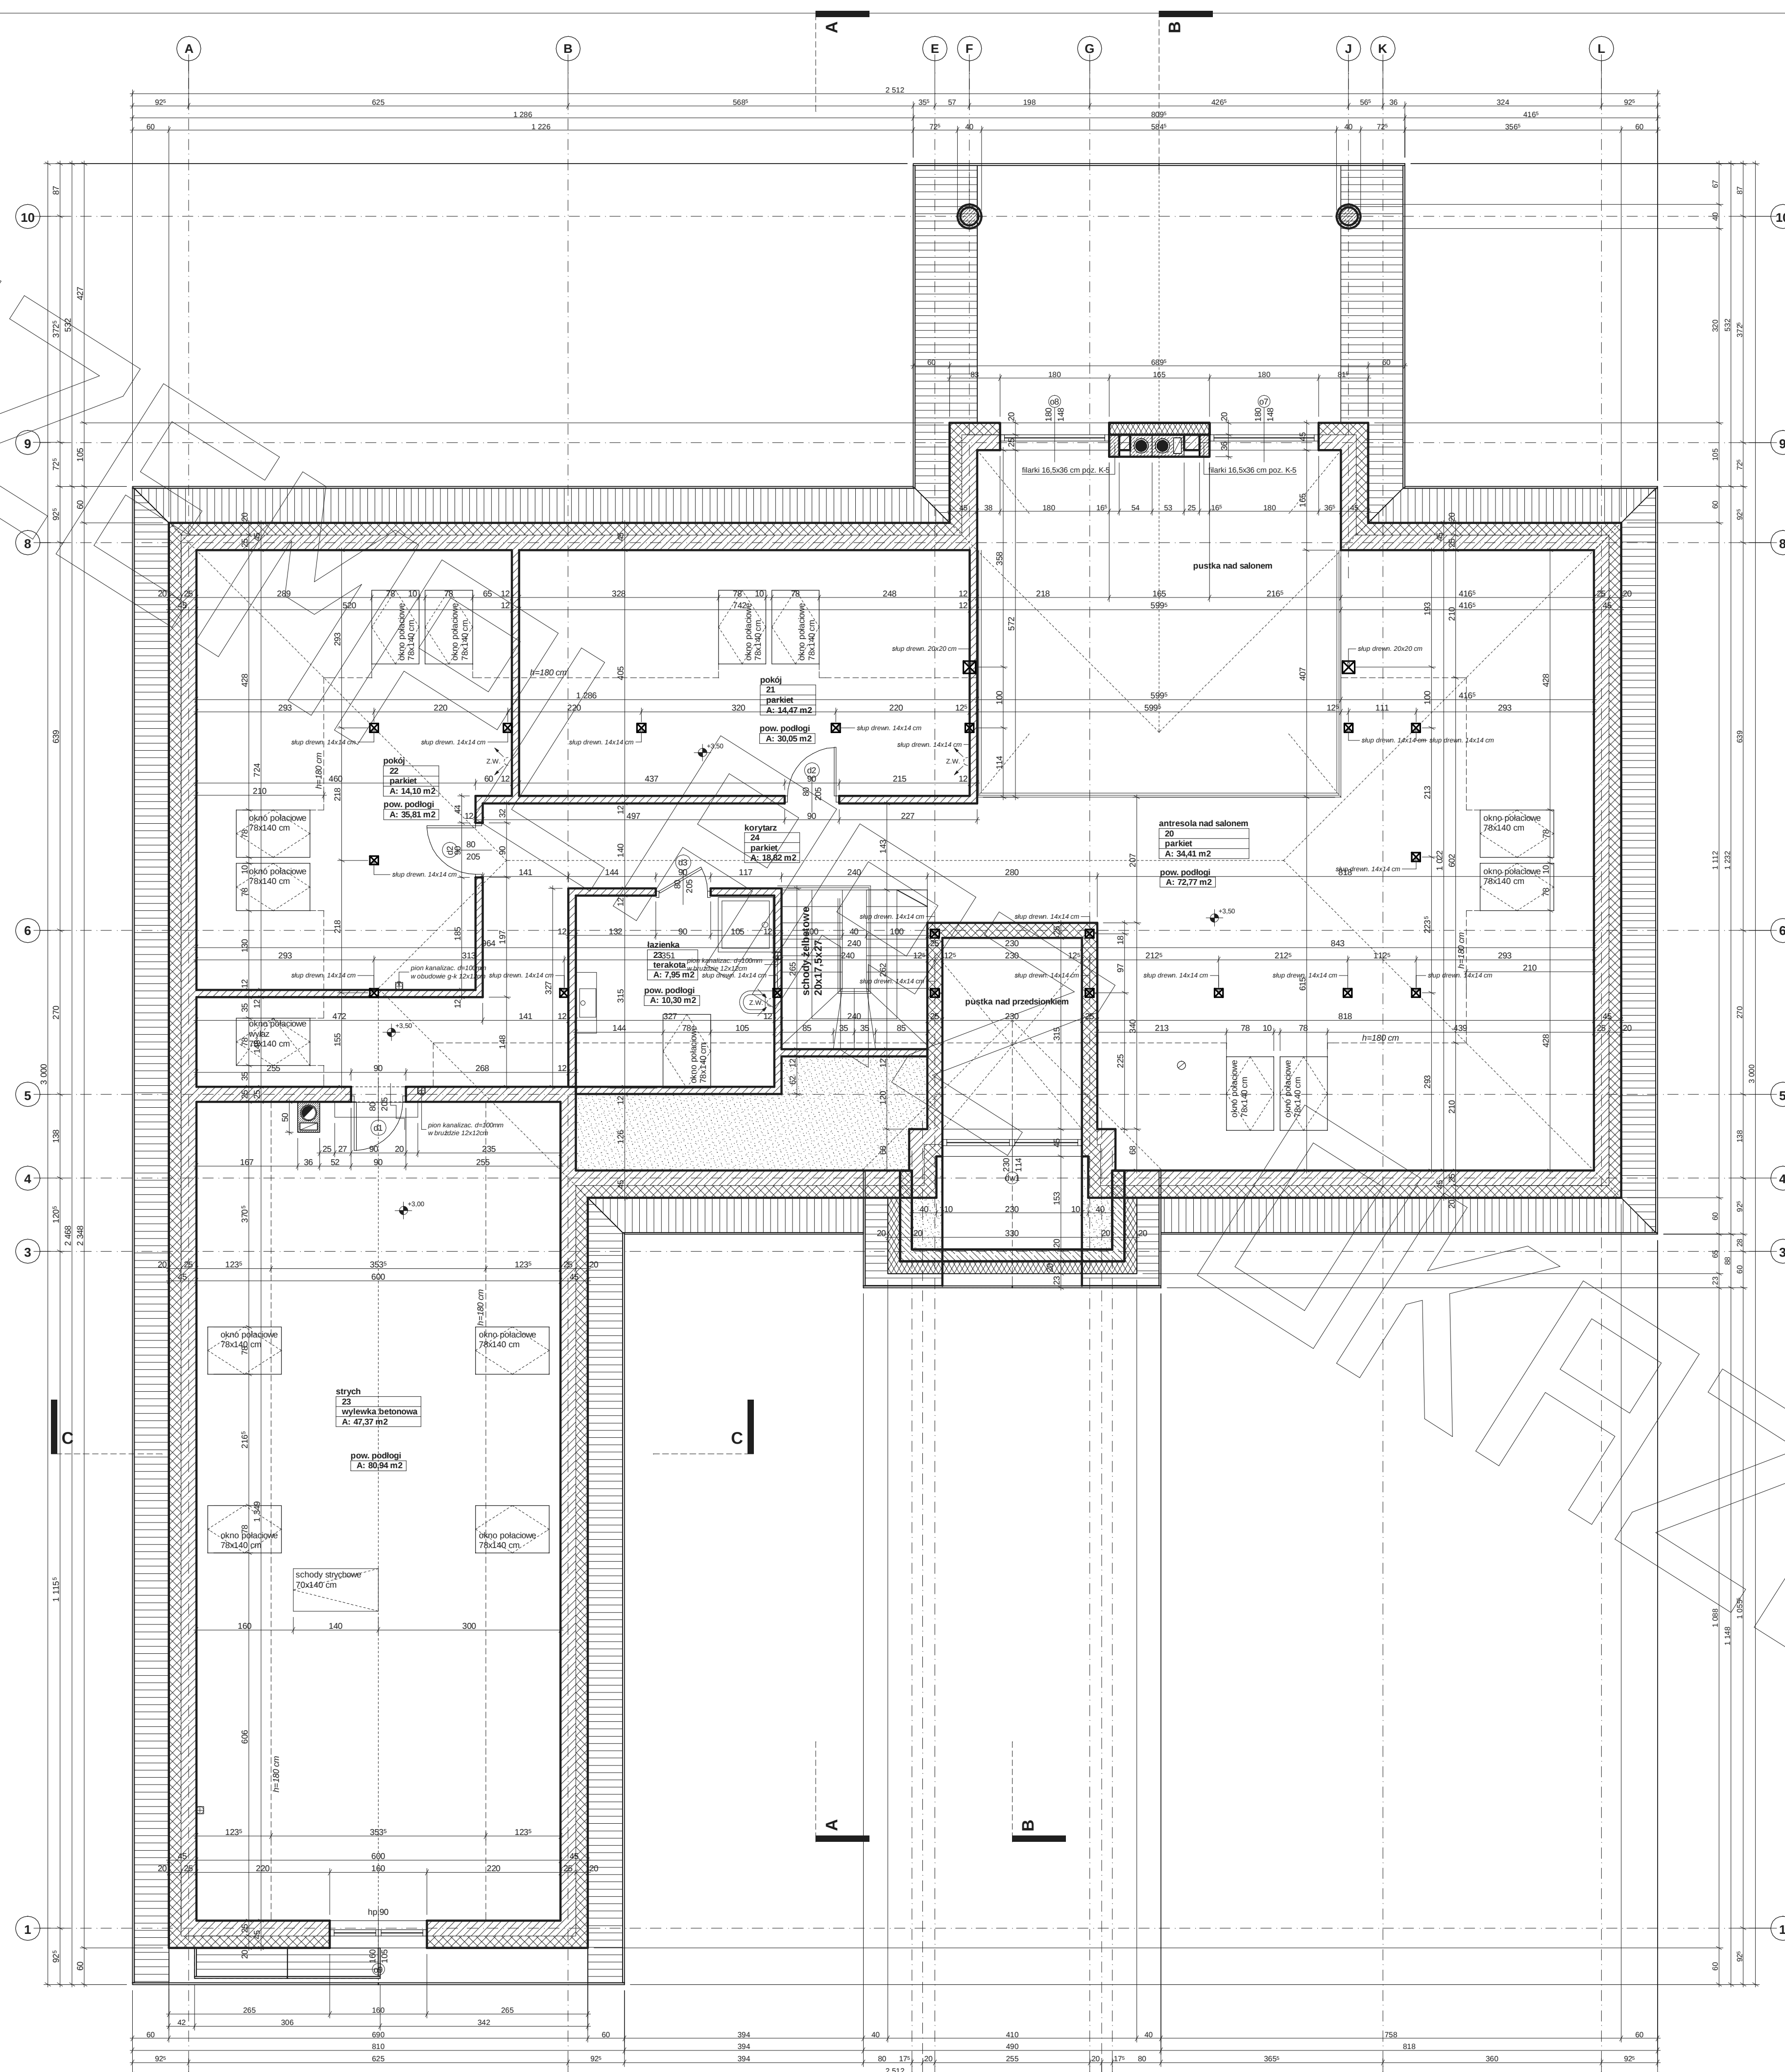

PRZEKRÓJ

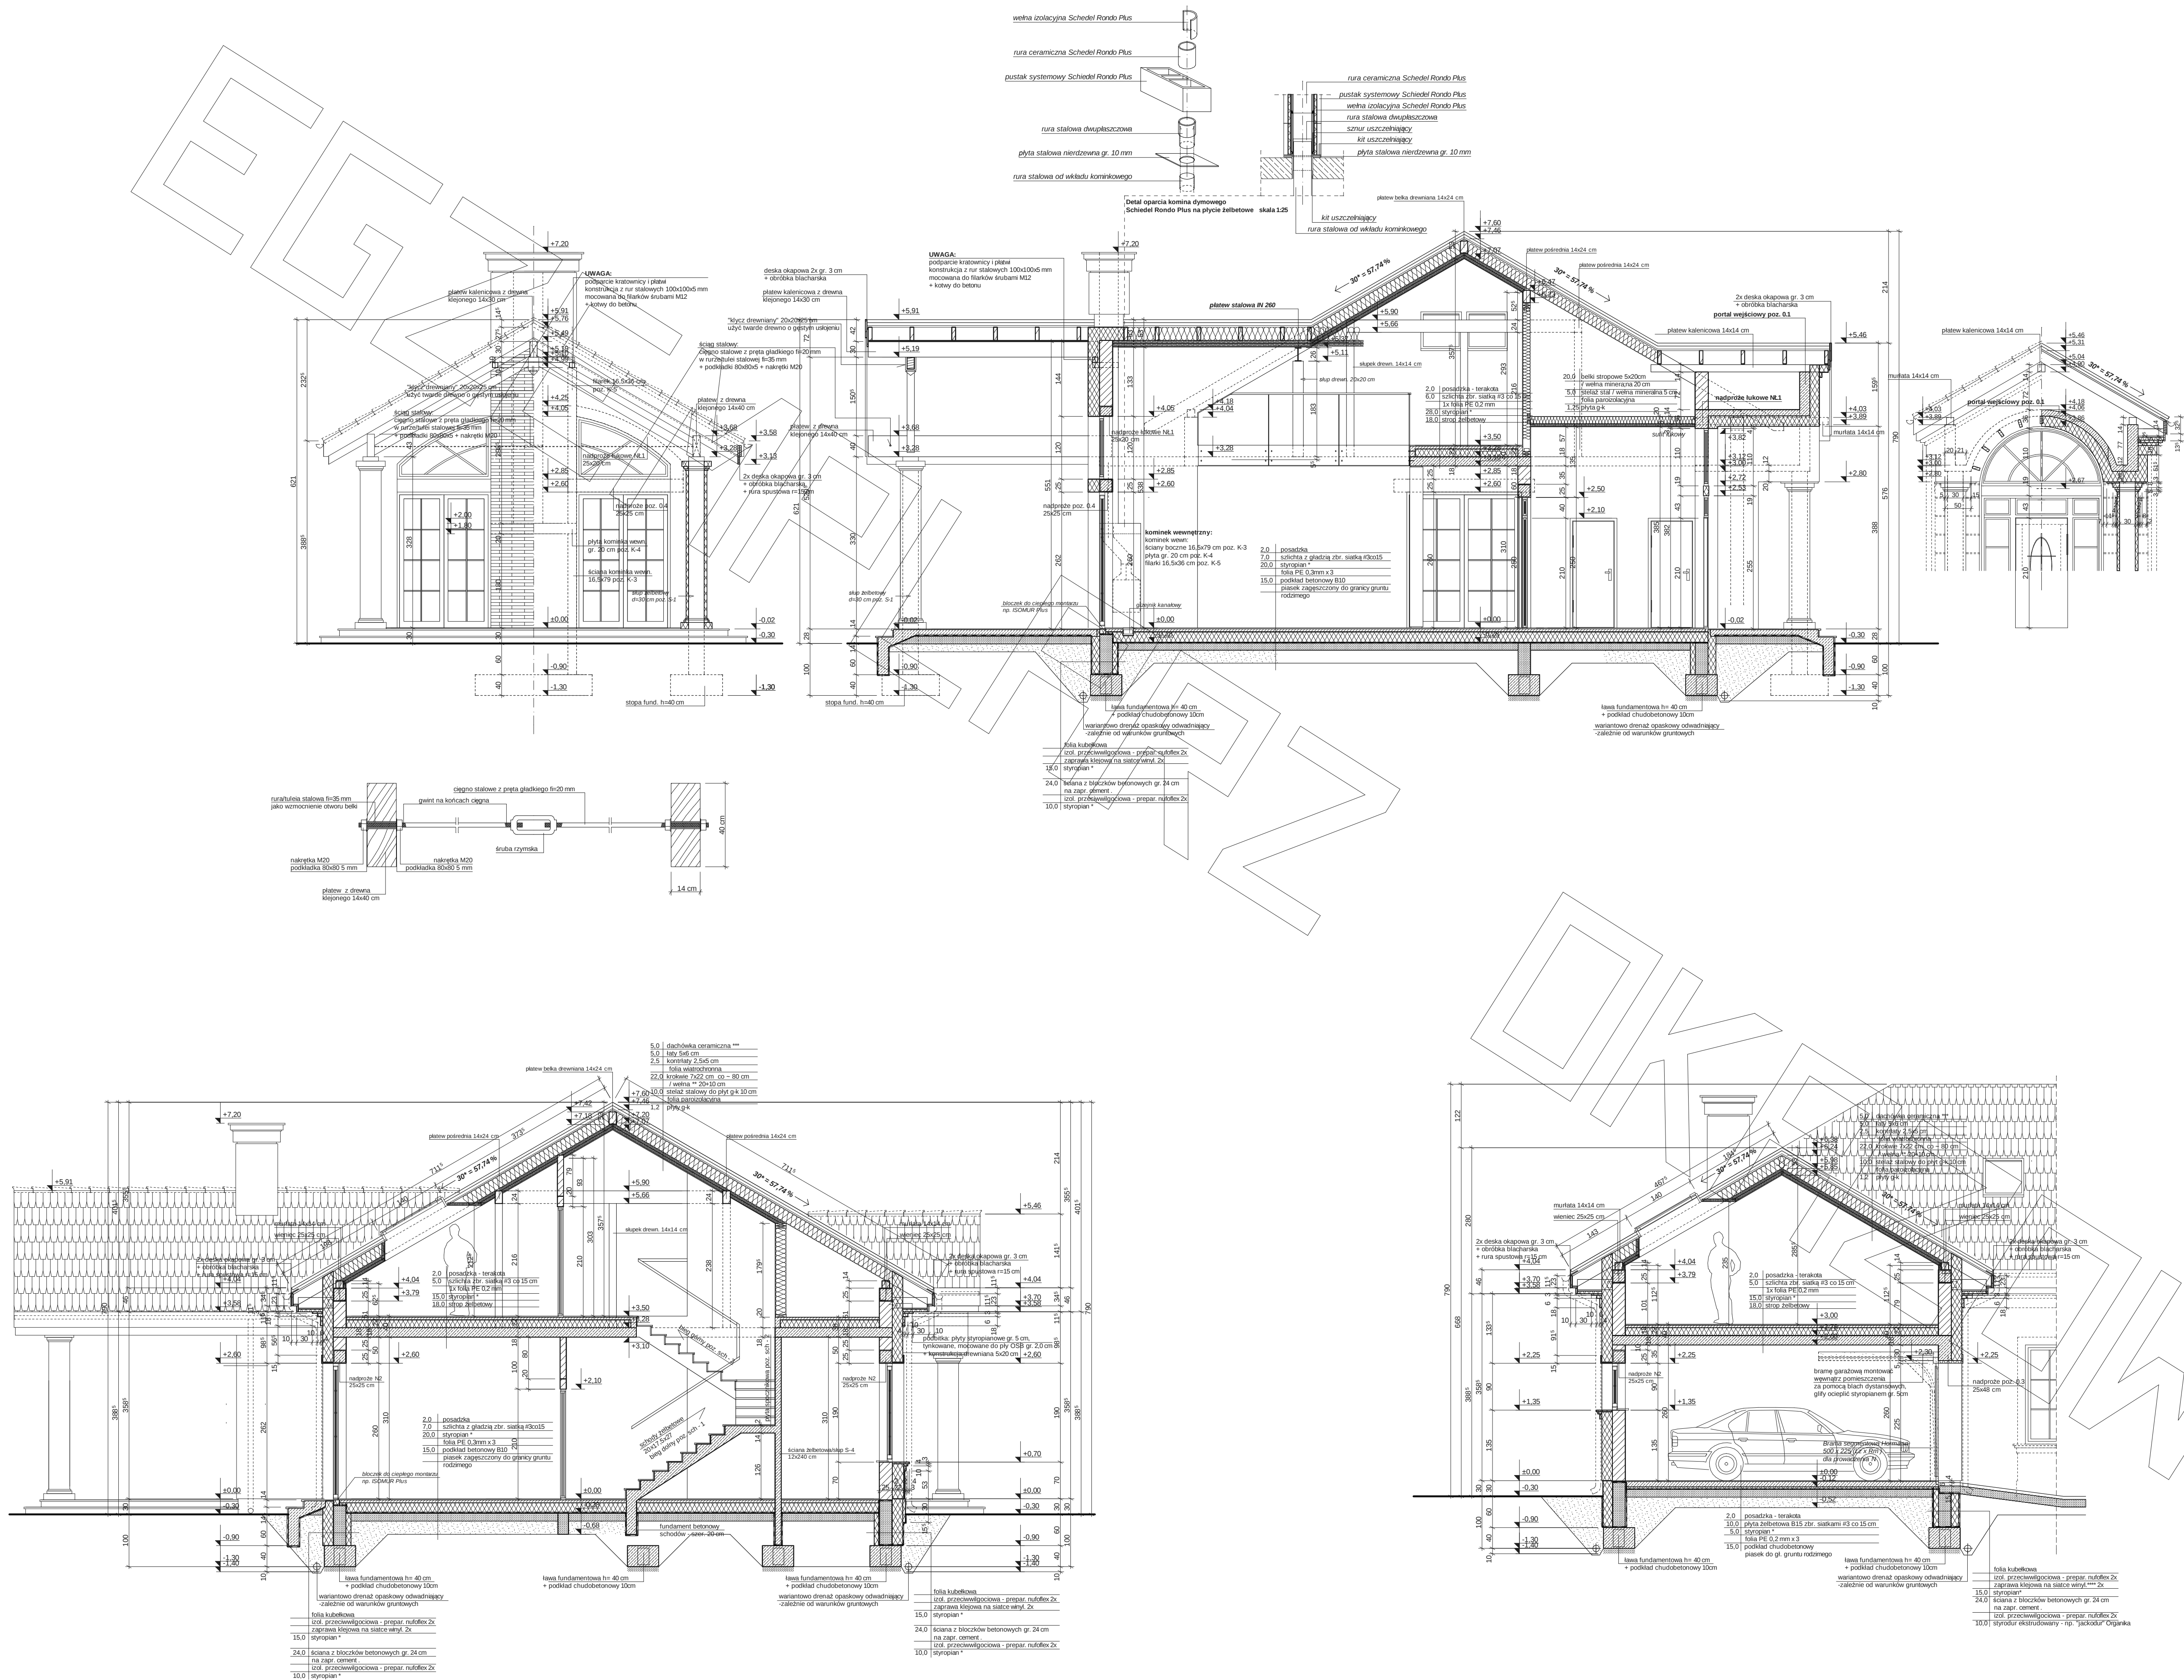


ELEWACJE

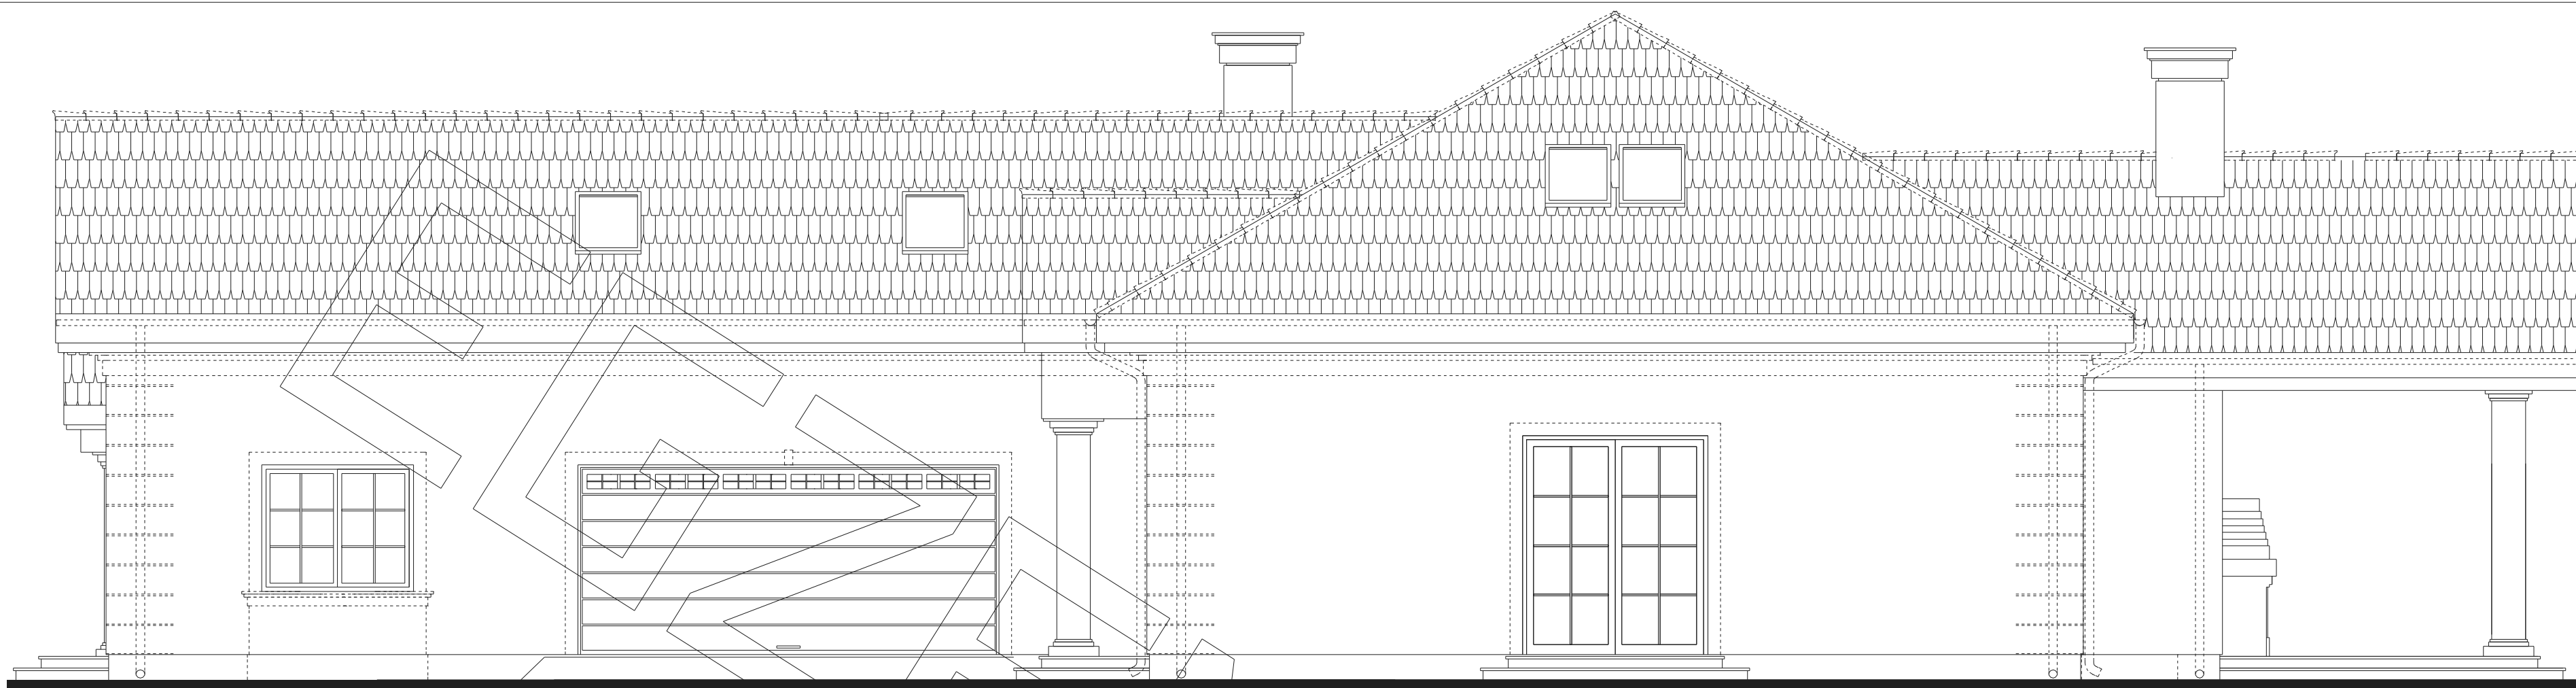

ELEWACJA BOCZNA



ELEWACJA FRONTOWA

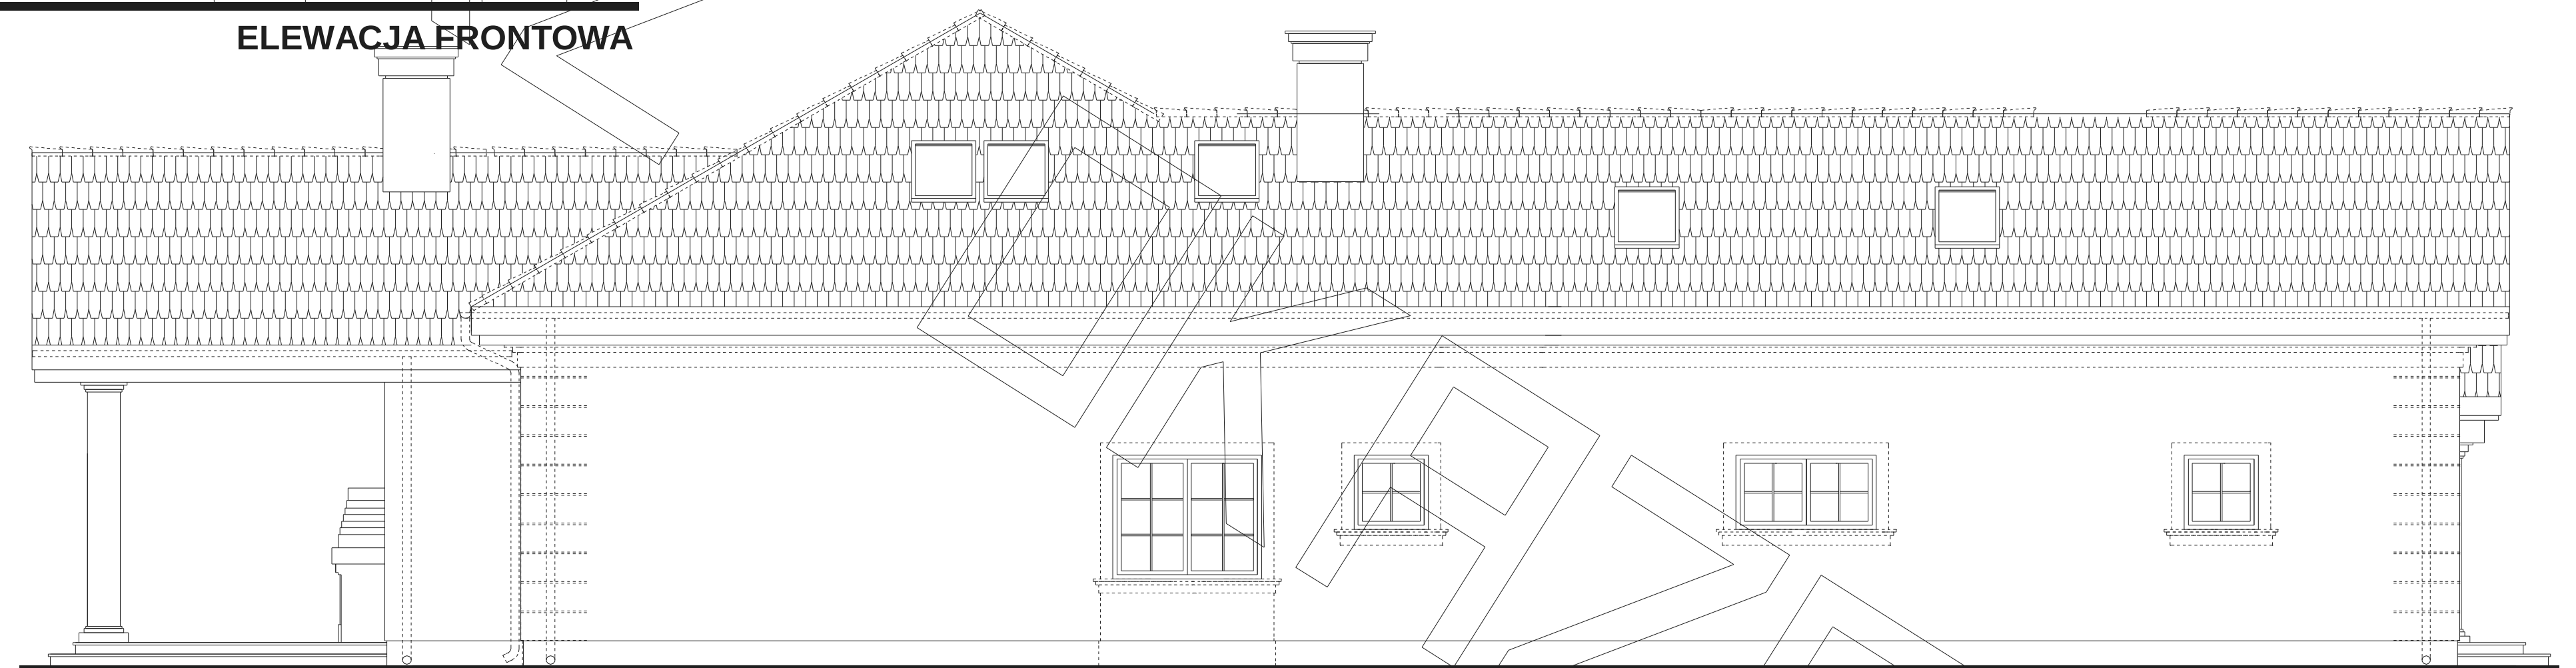

ELEWACJA BOCZNA



ELEWACJA TYLNA