


RZUT PARTERU

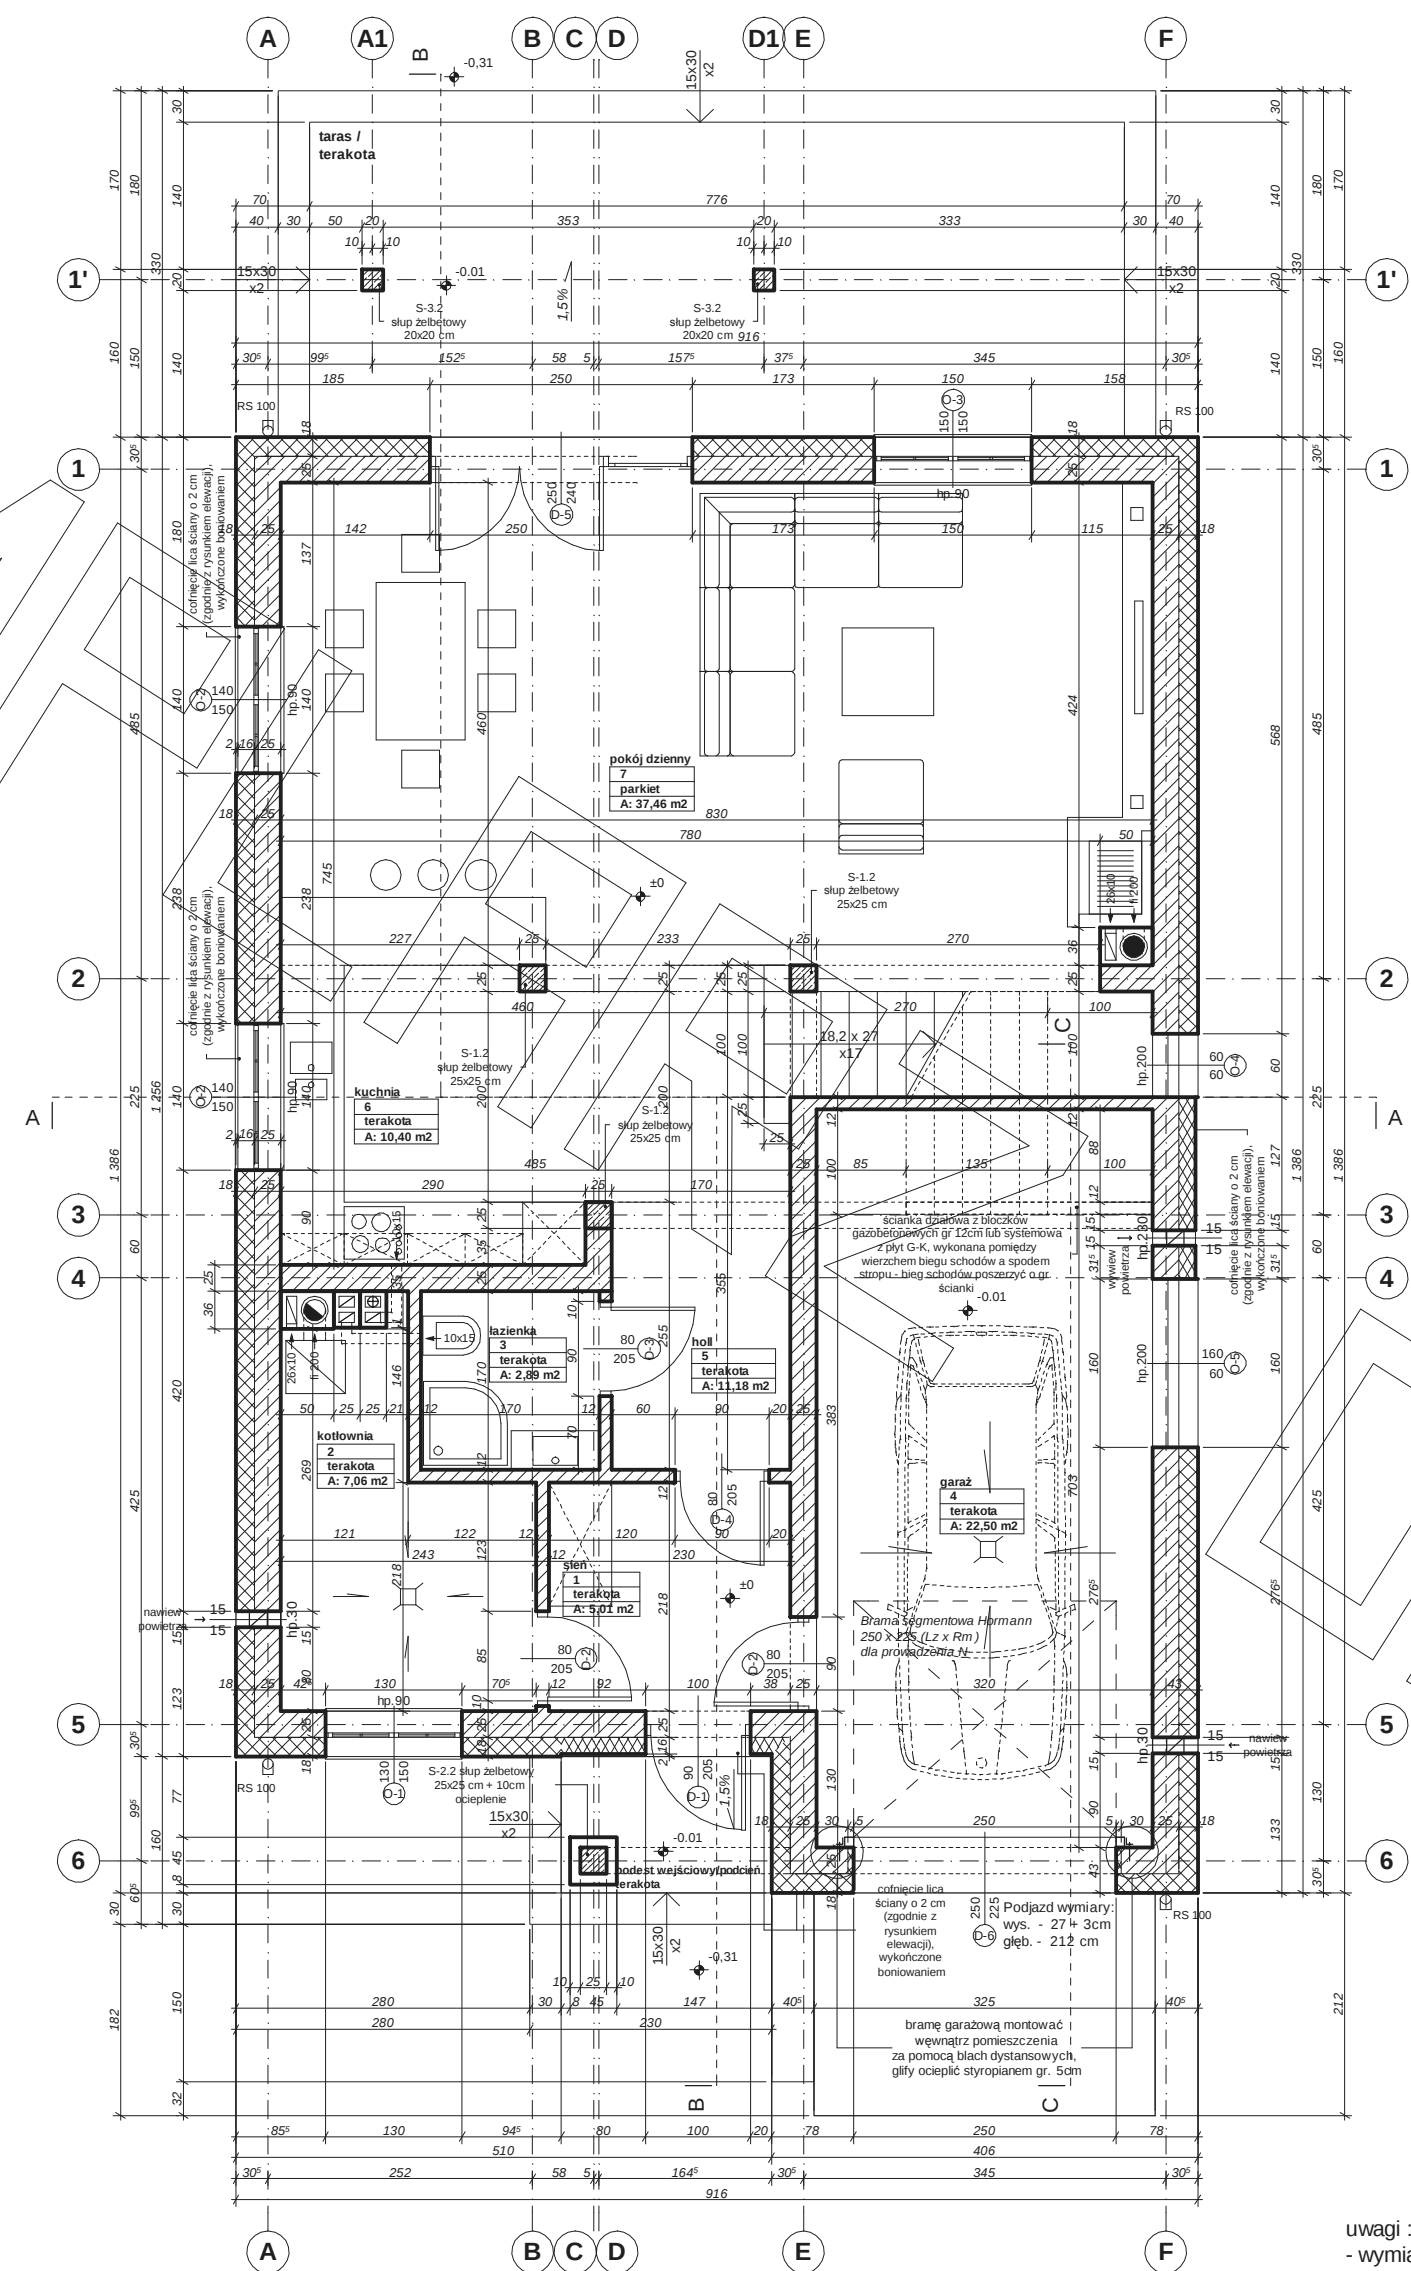

- uwagi :
- wymiary otworu bramy garażowej 260x230cm
 - bramę garażową montować wewnątrz pomieszczenia za pomocą kotew dystansowych
 - gify otworu bramy garażowej docieplić styropianem gr. 5cm
 - w przypadku montażu innej bramy garażowej dostosować wielkość otworu i sposób montażu do wymogów producenta



IV - IV

slupek drewniany 10x10cm
mocowany śrubami 4x110 do krokwi
oraz łącznikami łączącymi belcom do murłaty


tytuł cienkościenny
8.0 styropian Granulka "Kiełasa"
2.0 płyta OSB gr. 2cm
folia parozalacyjna
10.0 slupek drewniany 10x10cm/
wełna mineralna 10cm
4.5 stela stalowy do płyt G-K7
wełna mineralna 4.5cm
folia parozalacyjna
1.25 płyta G-K

uwagi :


- zbrojenie słupów poddasza

- zbrojenie słupów poddasza
S-3.3 zakotwić w wieńcu stropowym


PRZEKRÓJ

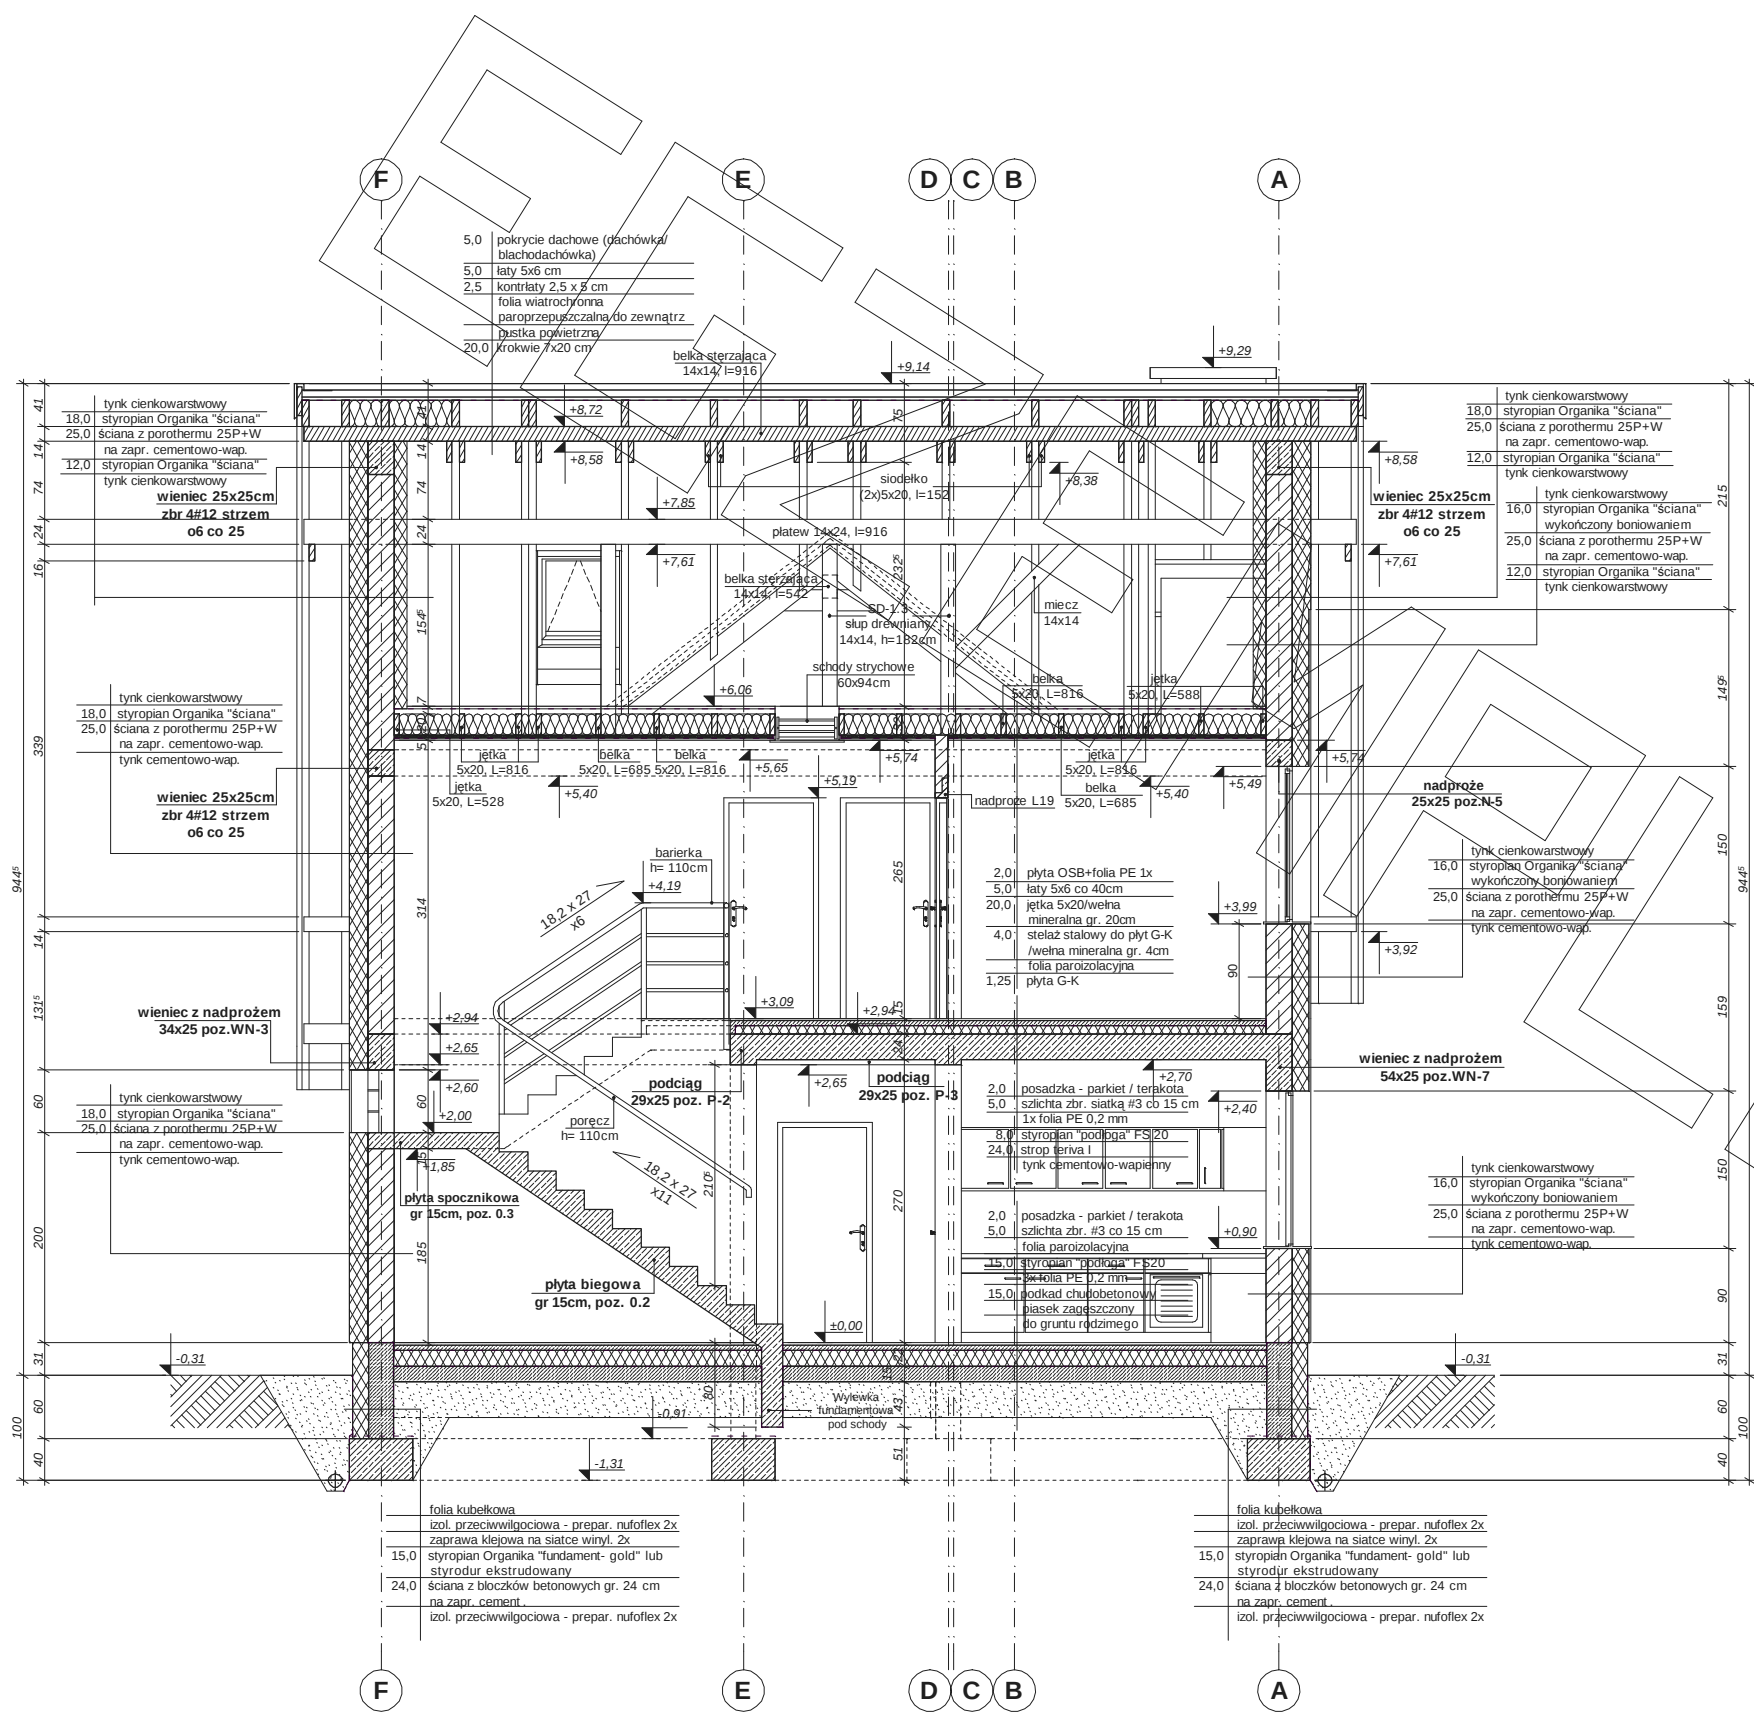

PRZEKRÓJ A-A

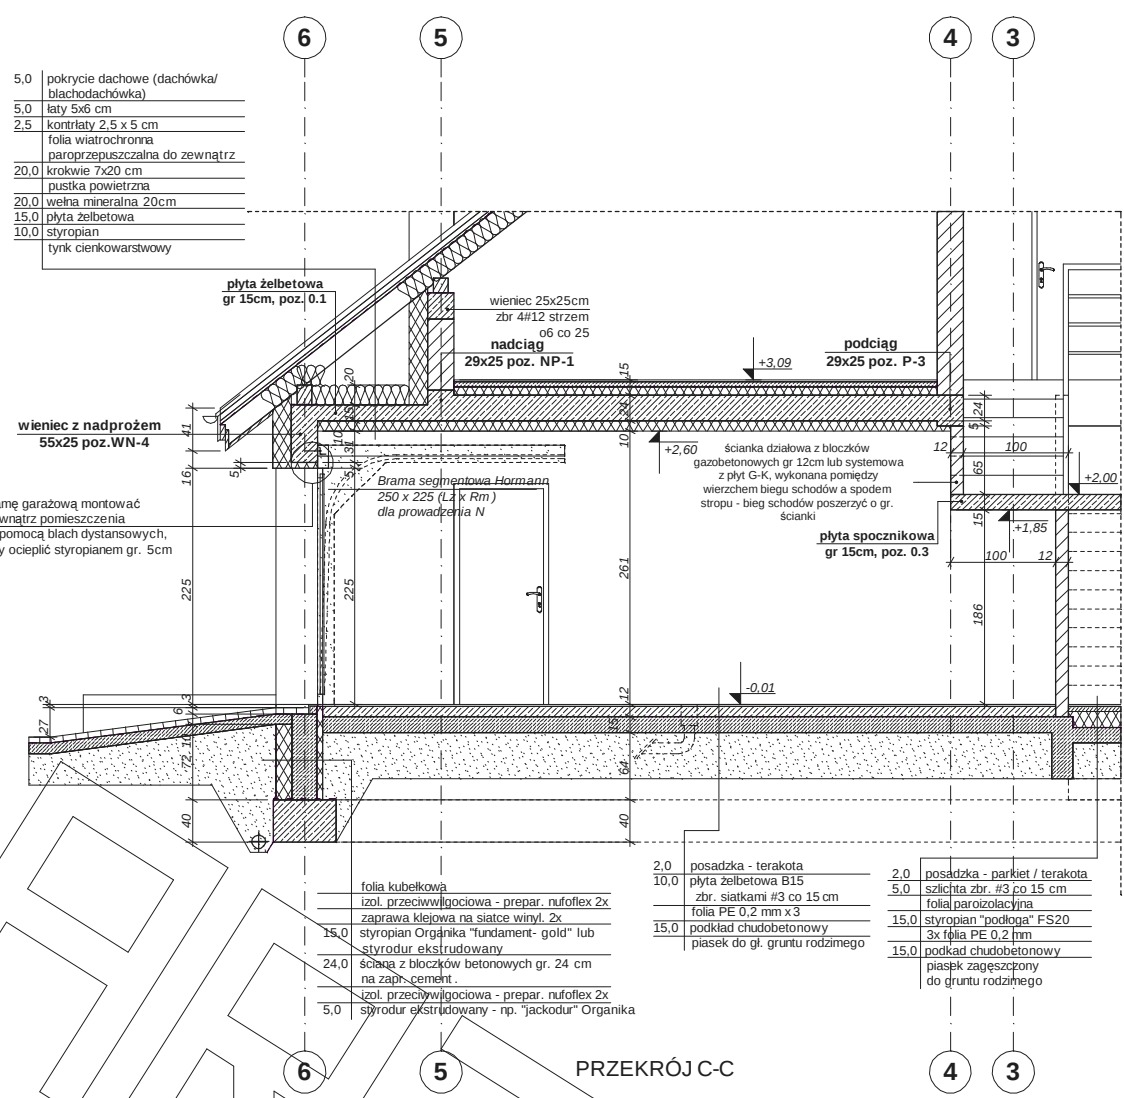

PRZEKRÓJ C-C

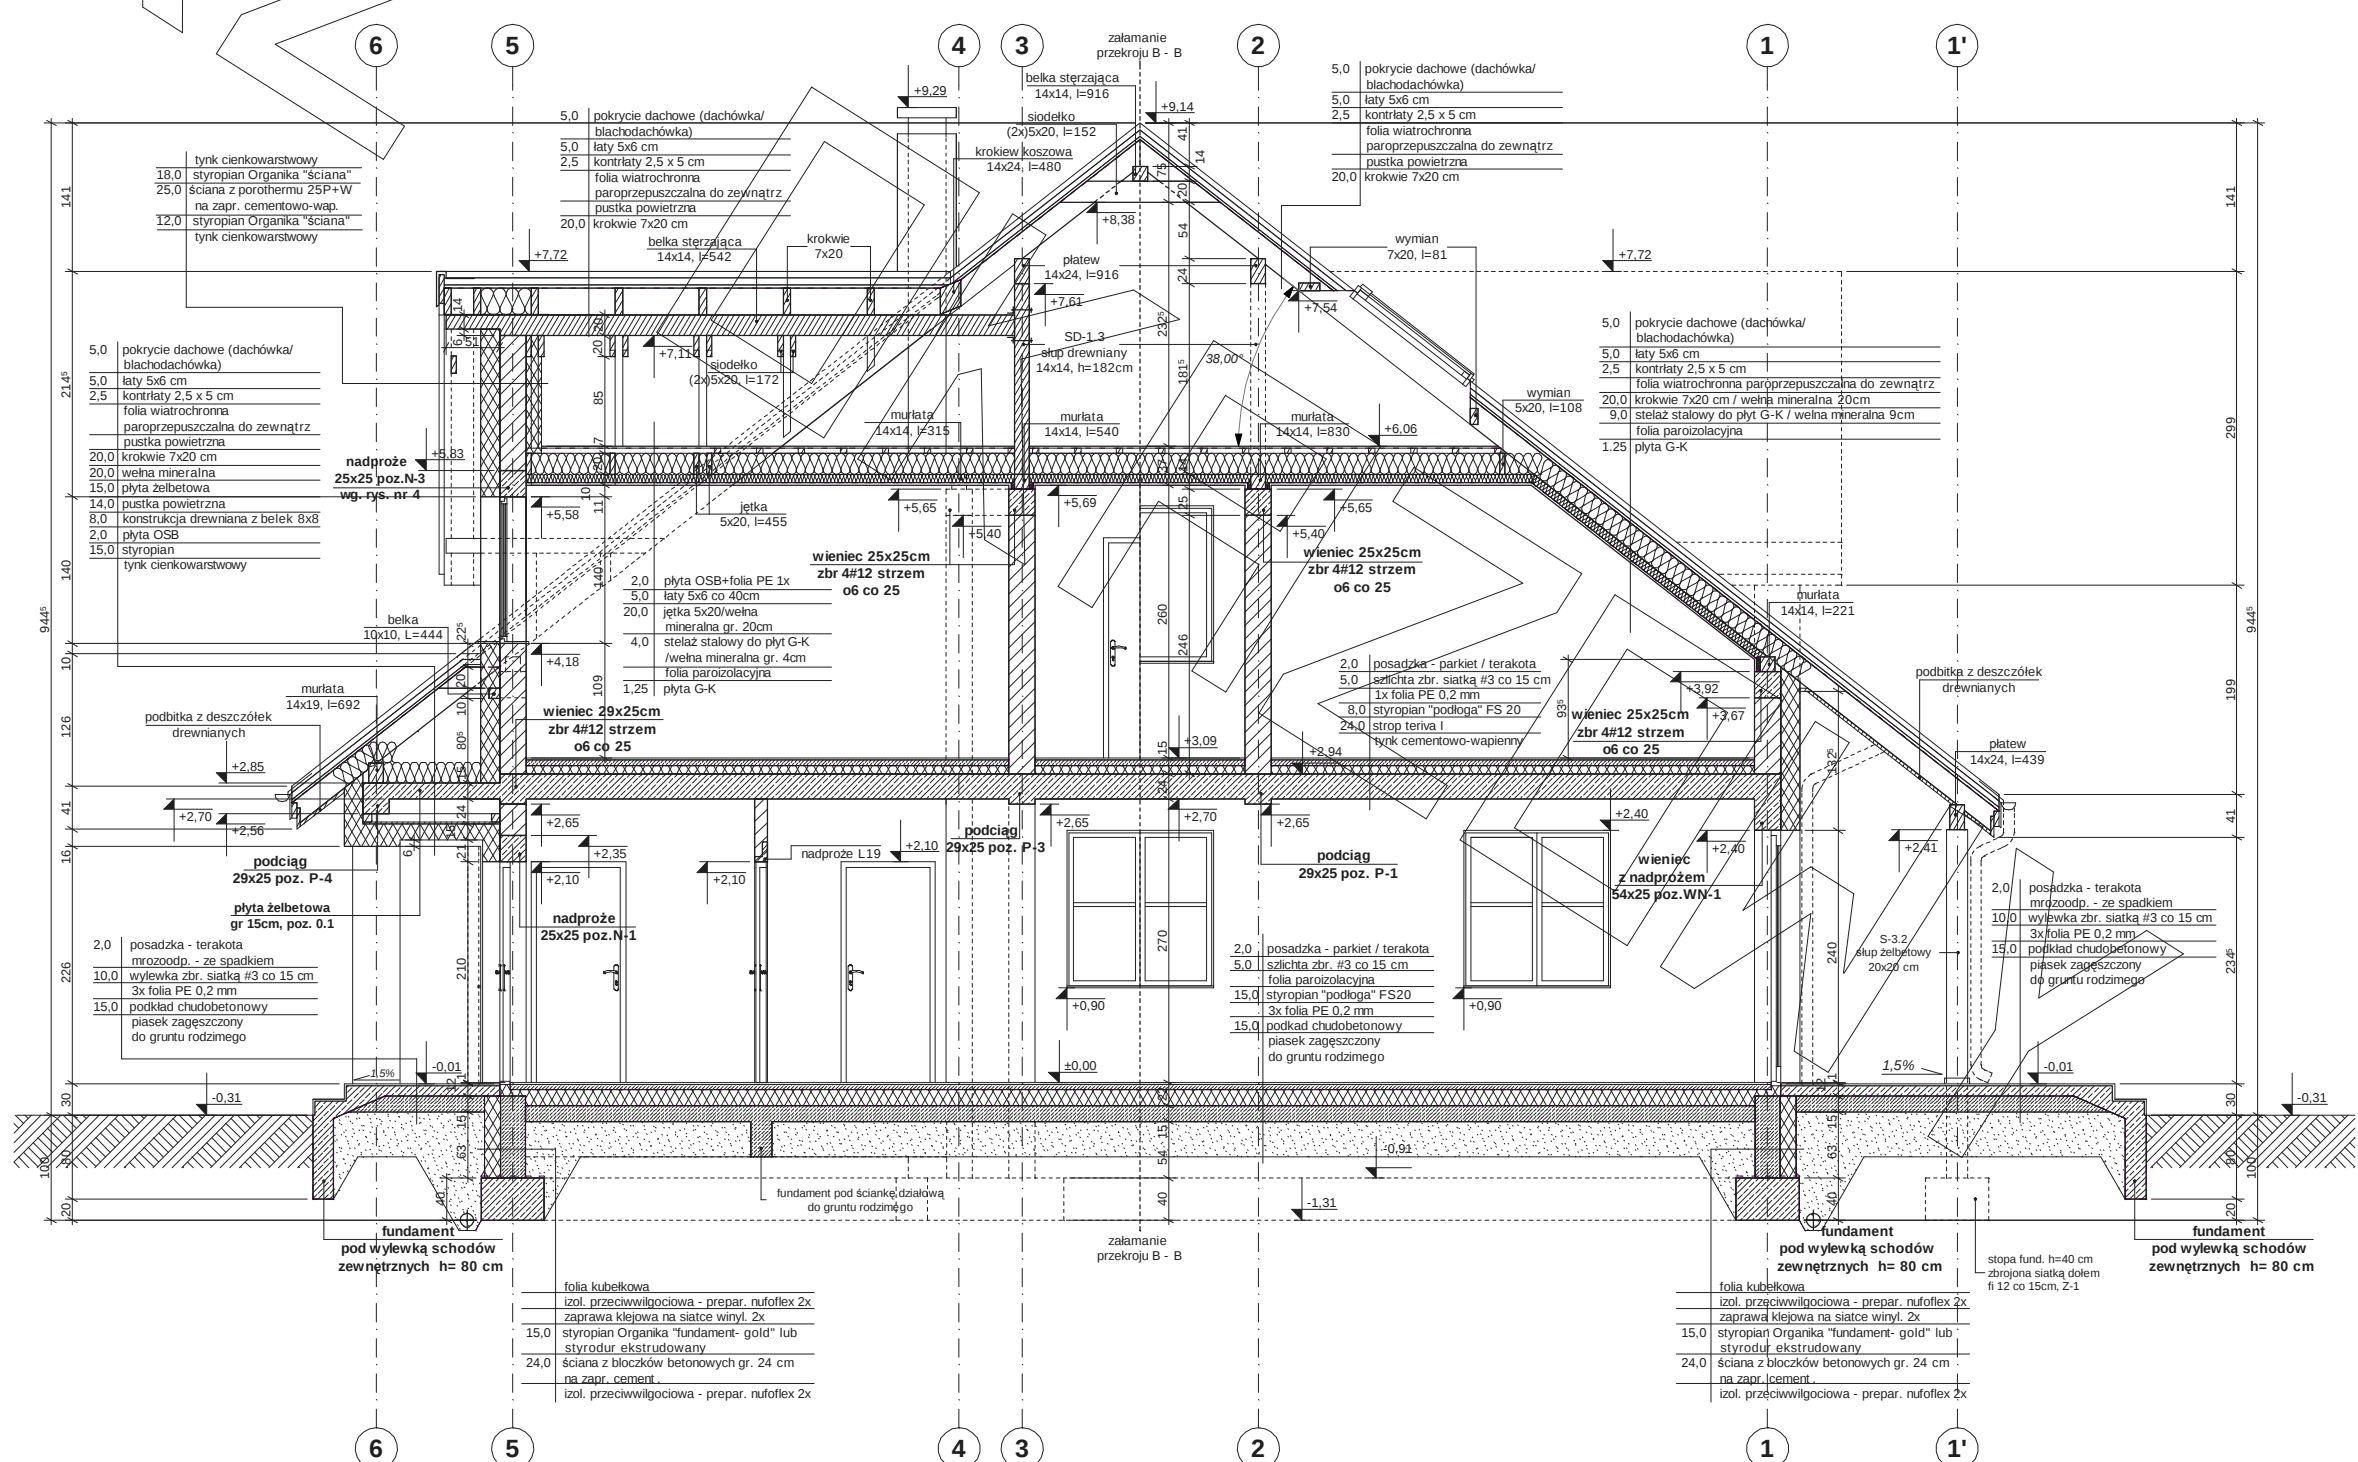

- Uwagi :
- murłaty mocować do wieńca na kotwy M12 co 100 cm
 - belka stężająca 14x22, L=542 poza licem ściany zewnętrznej przycięta do przekroju 14x14cm

ELEWACJE

