



RZUT PARTERU

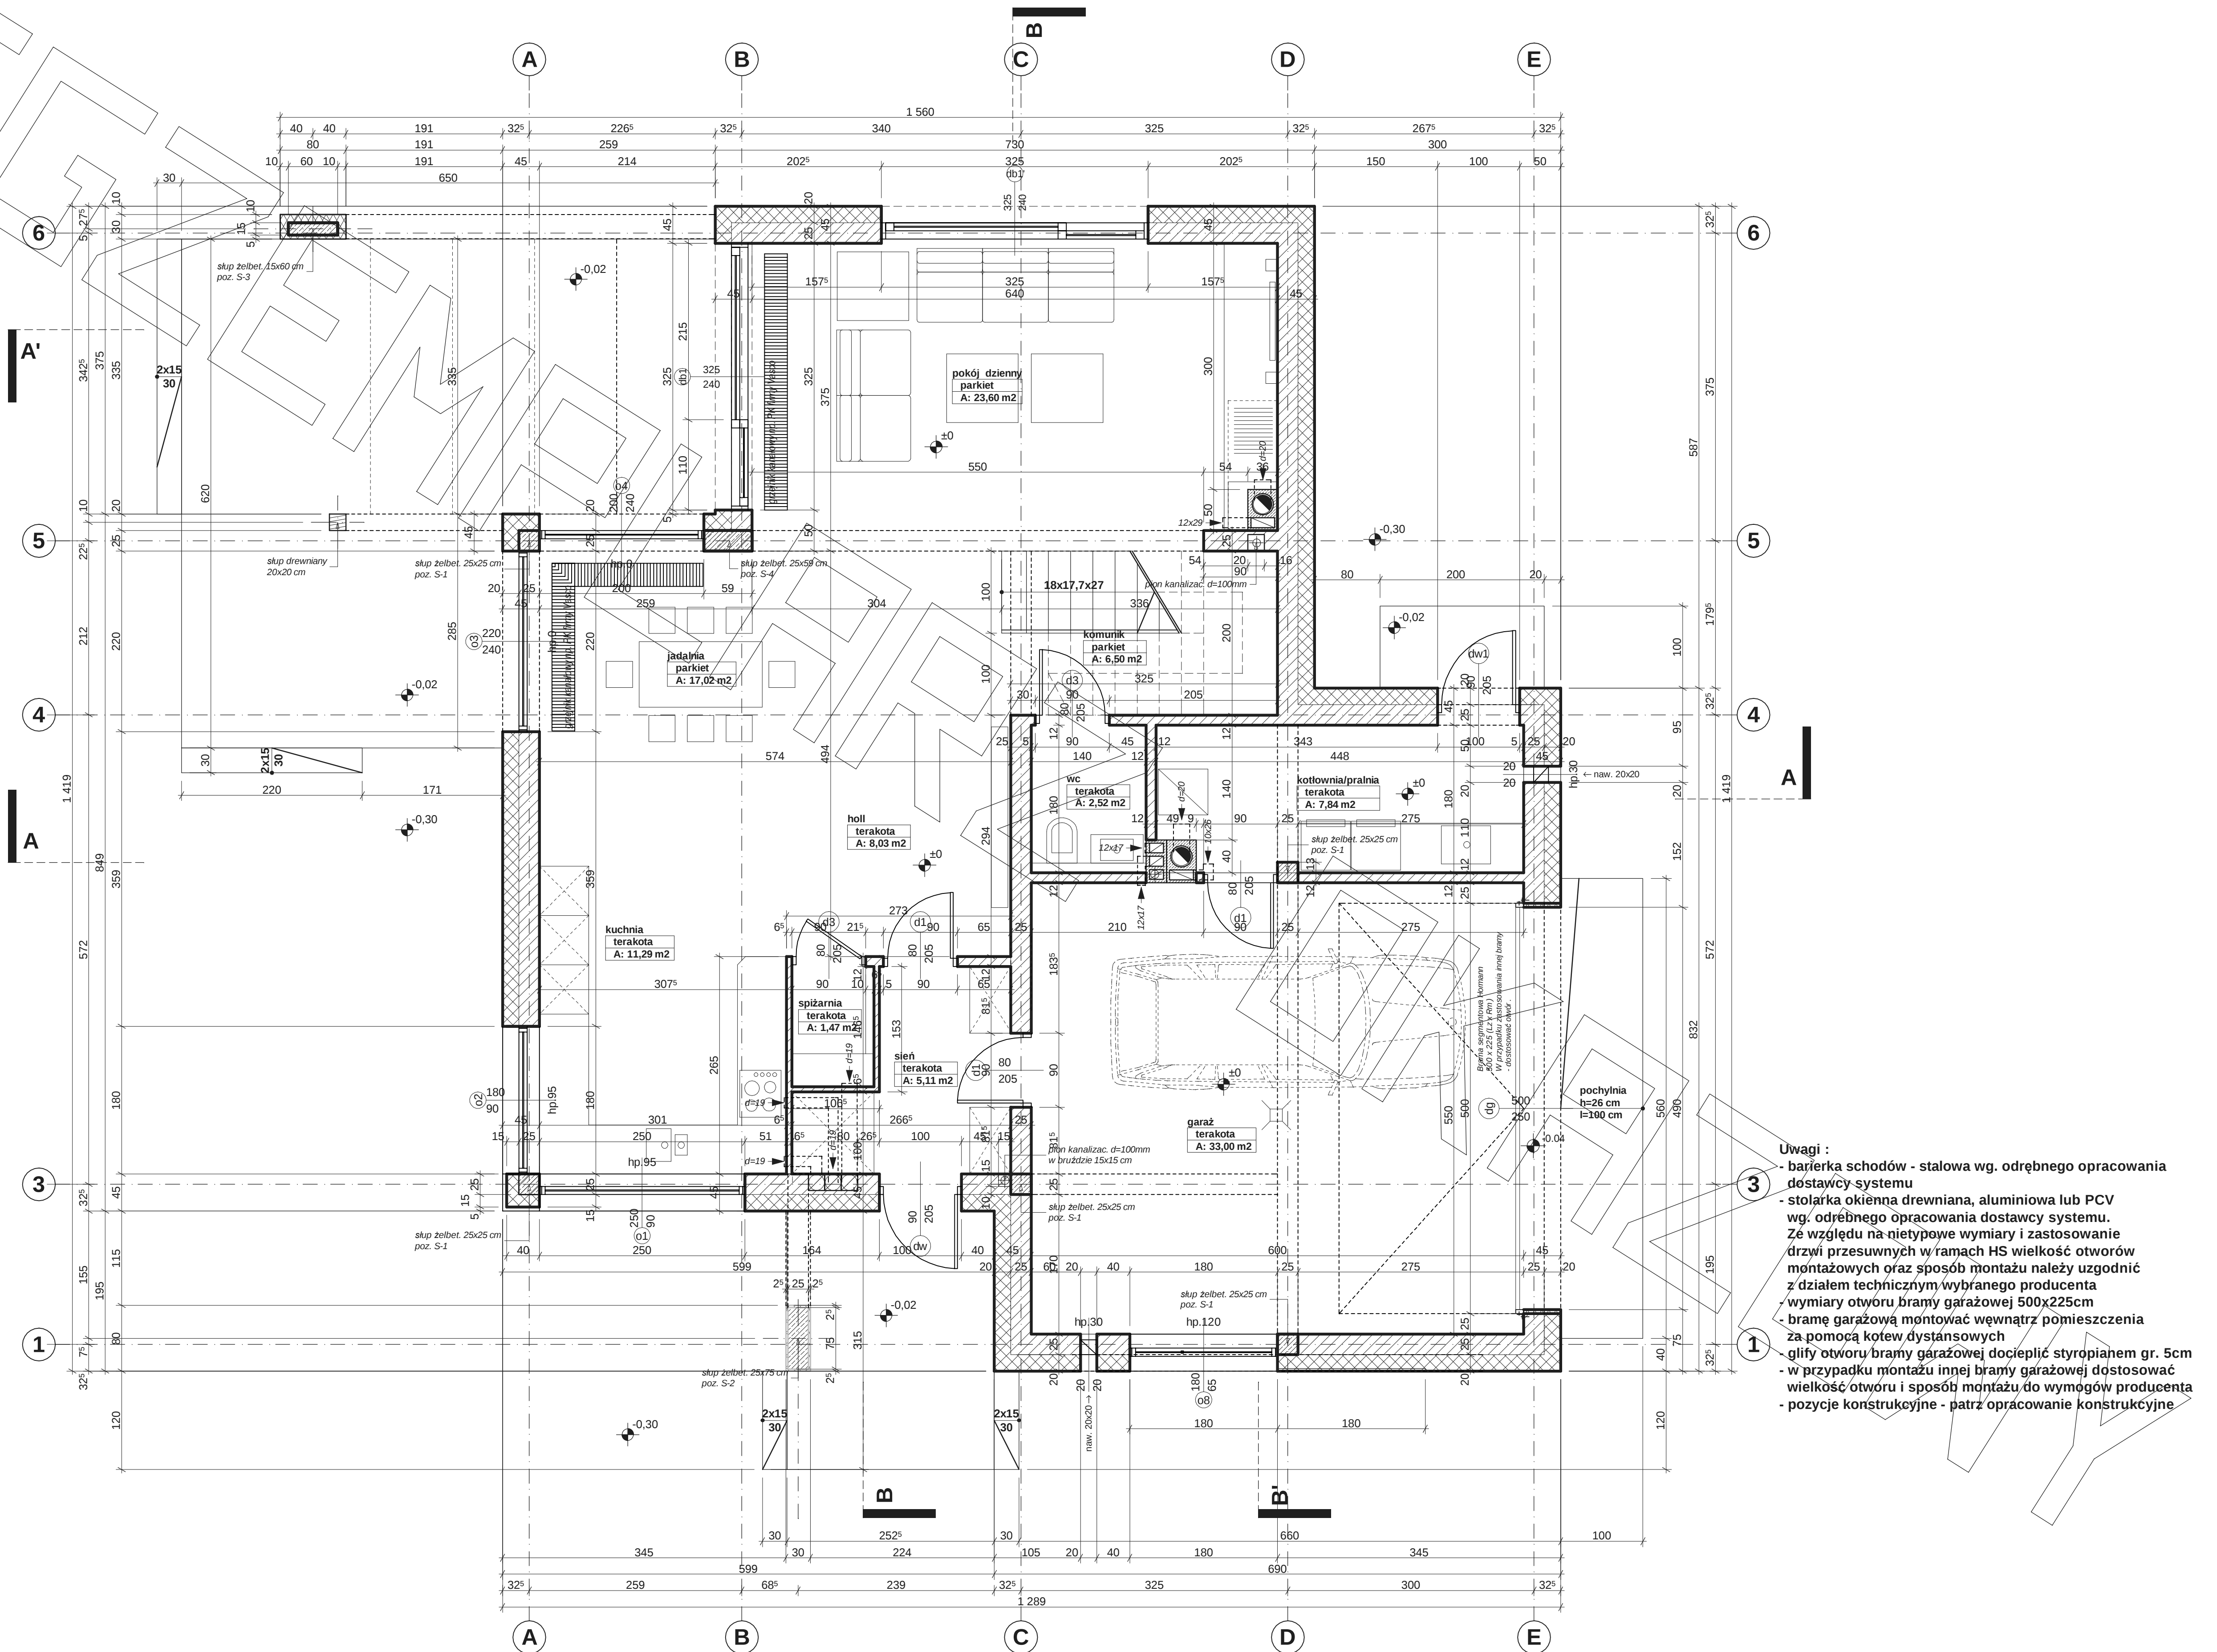


RZUT PIĘTRA

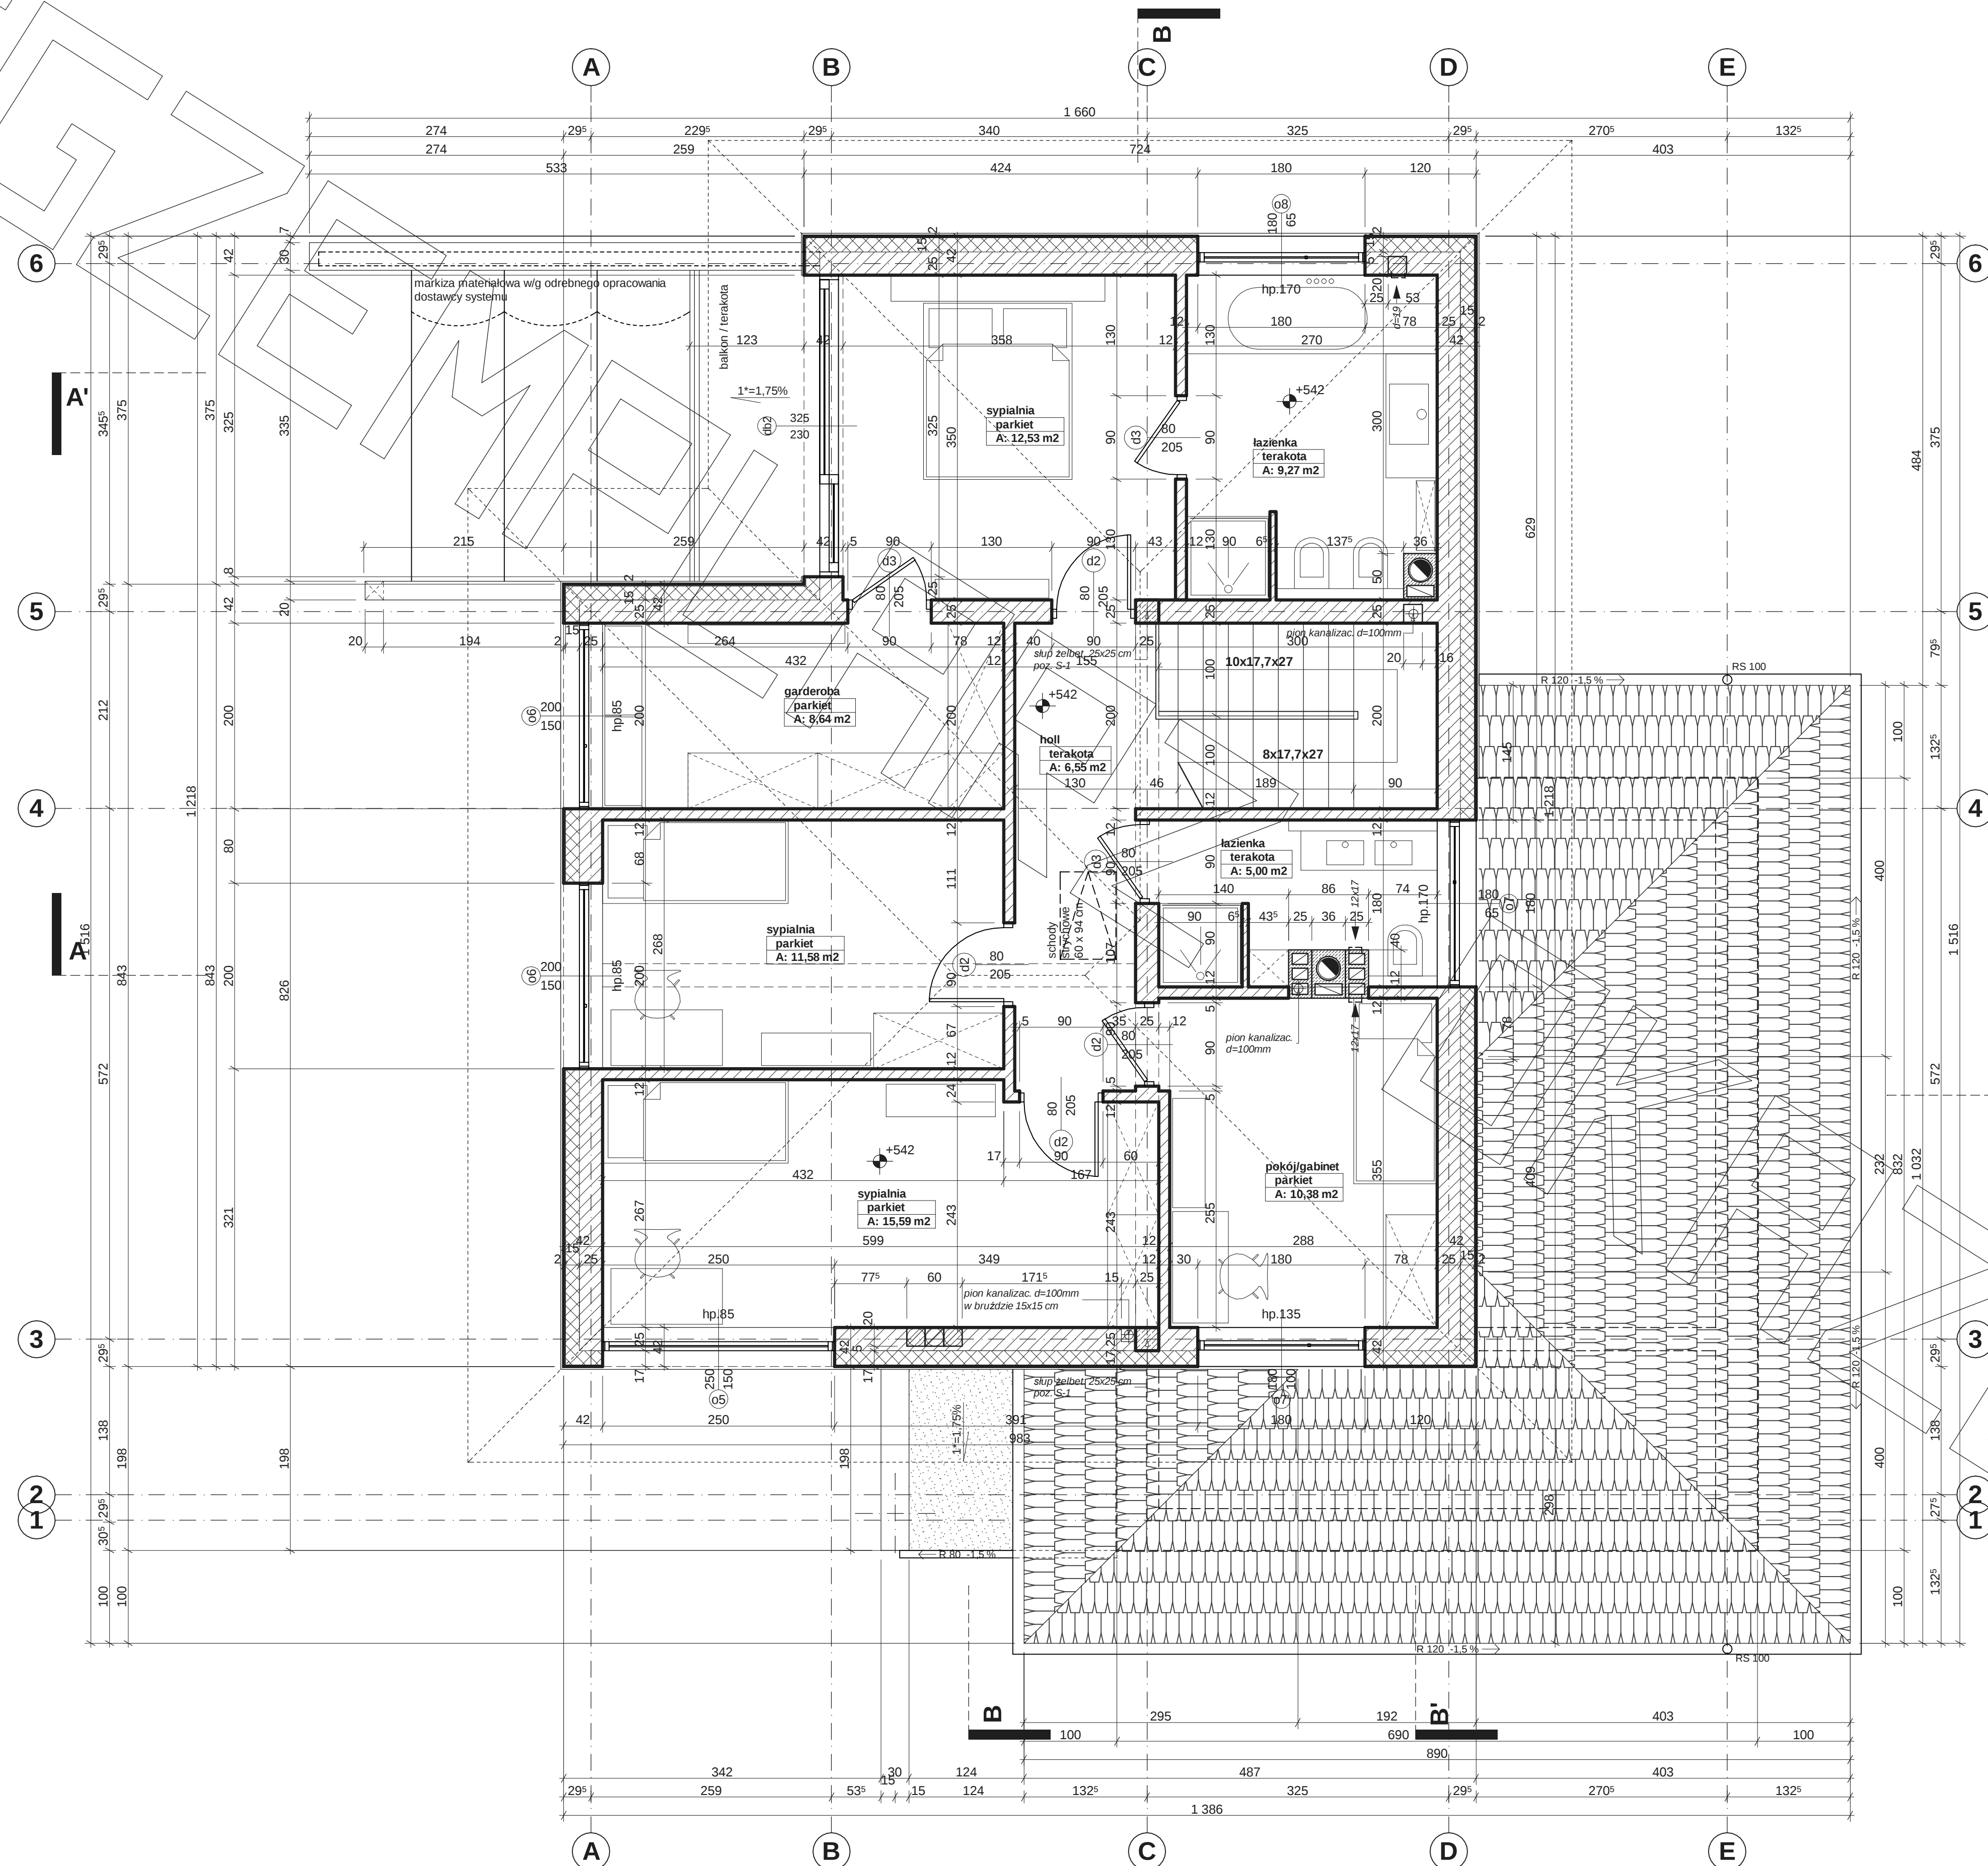

- Uwagi:
- przewody spalinowe odizolować od konstrukcji drewnianej
 - 3 cm wełna min.+ folia aluminiowa (p-poż)
 - pozycje konstrukcyjne - patrz opracowanie konstrukcyjne
 - w ściankach kolankowych wykonać słupki 25x25 cm łączące wieńce stropowy z wieńcem pod murlatą co ok. 2,5 m

—

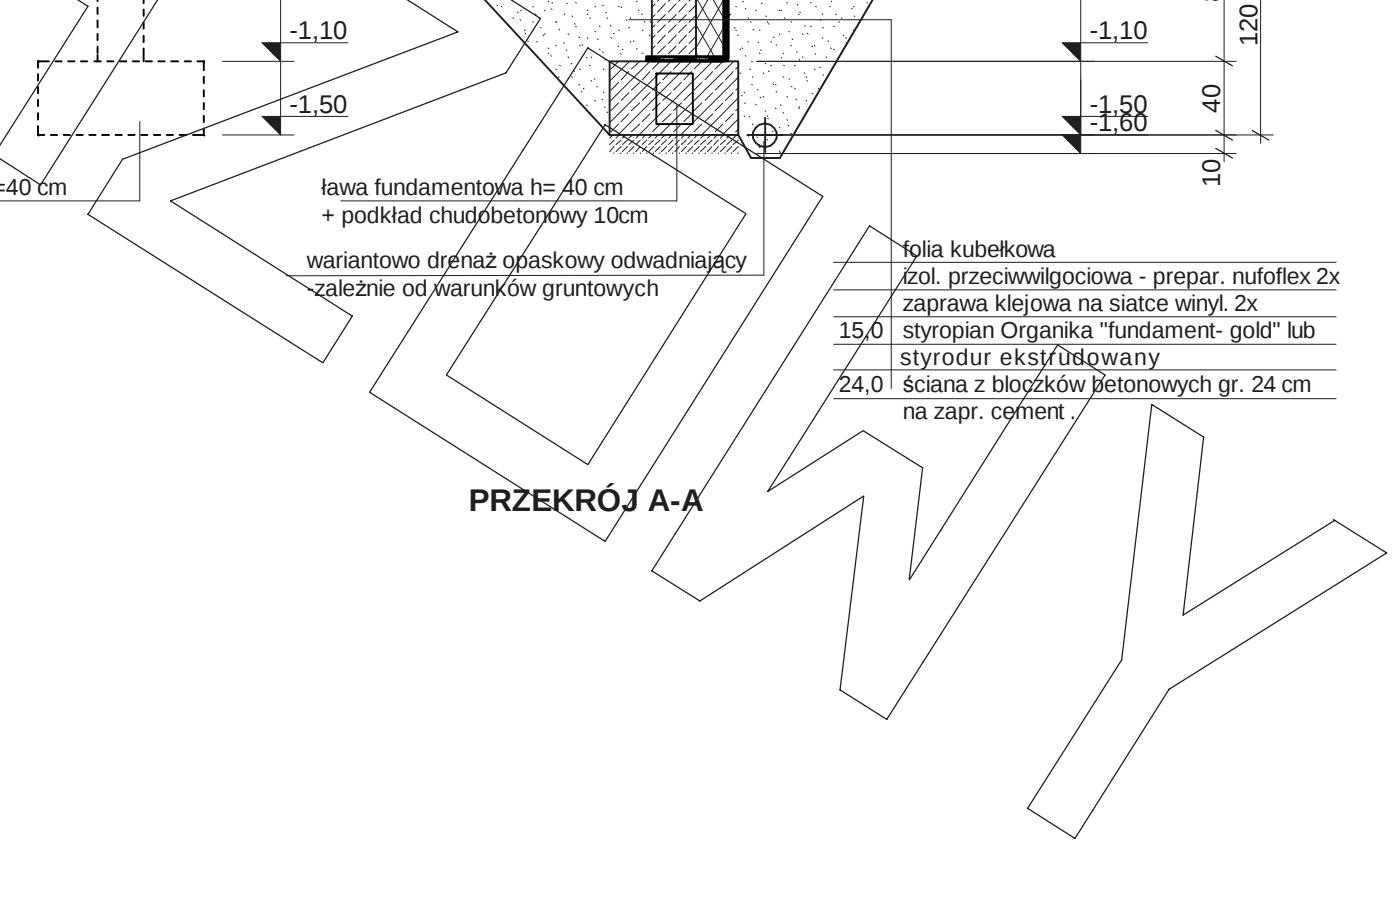

~~PRZEKRÓJ A-A~~

PRZEKRÓJ

