



RZUT PARTERU

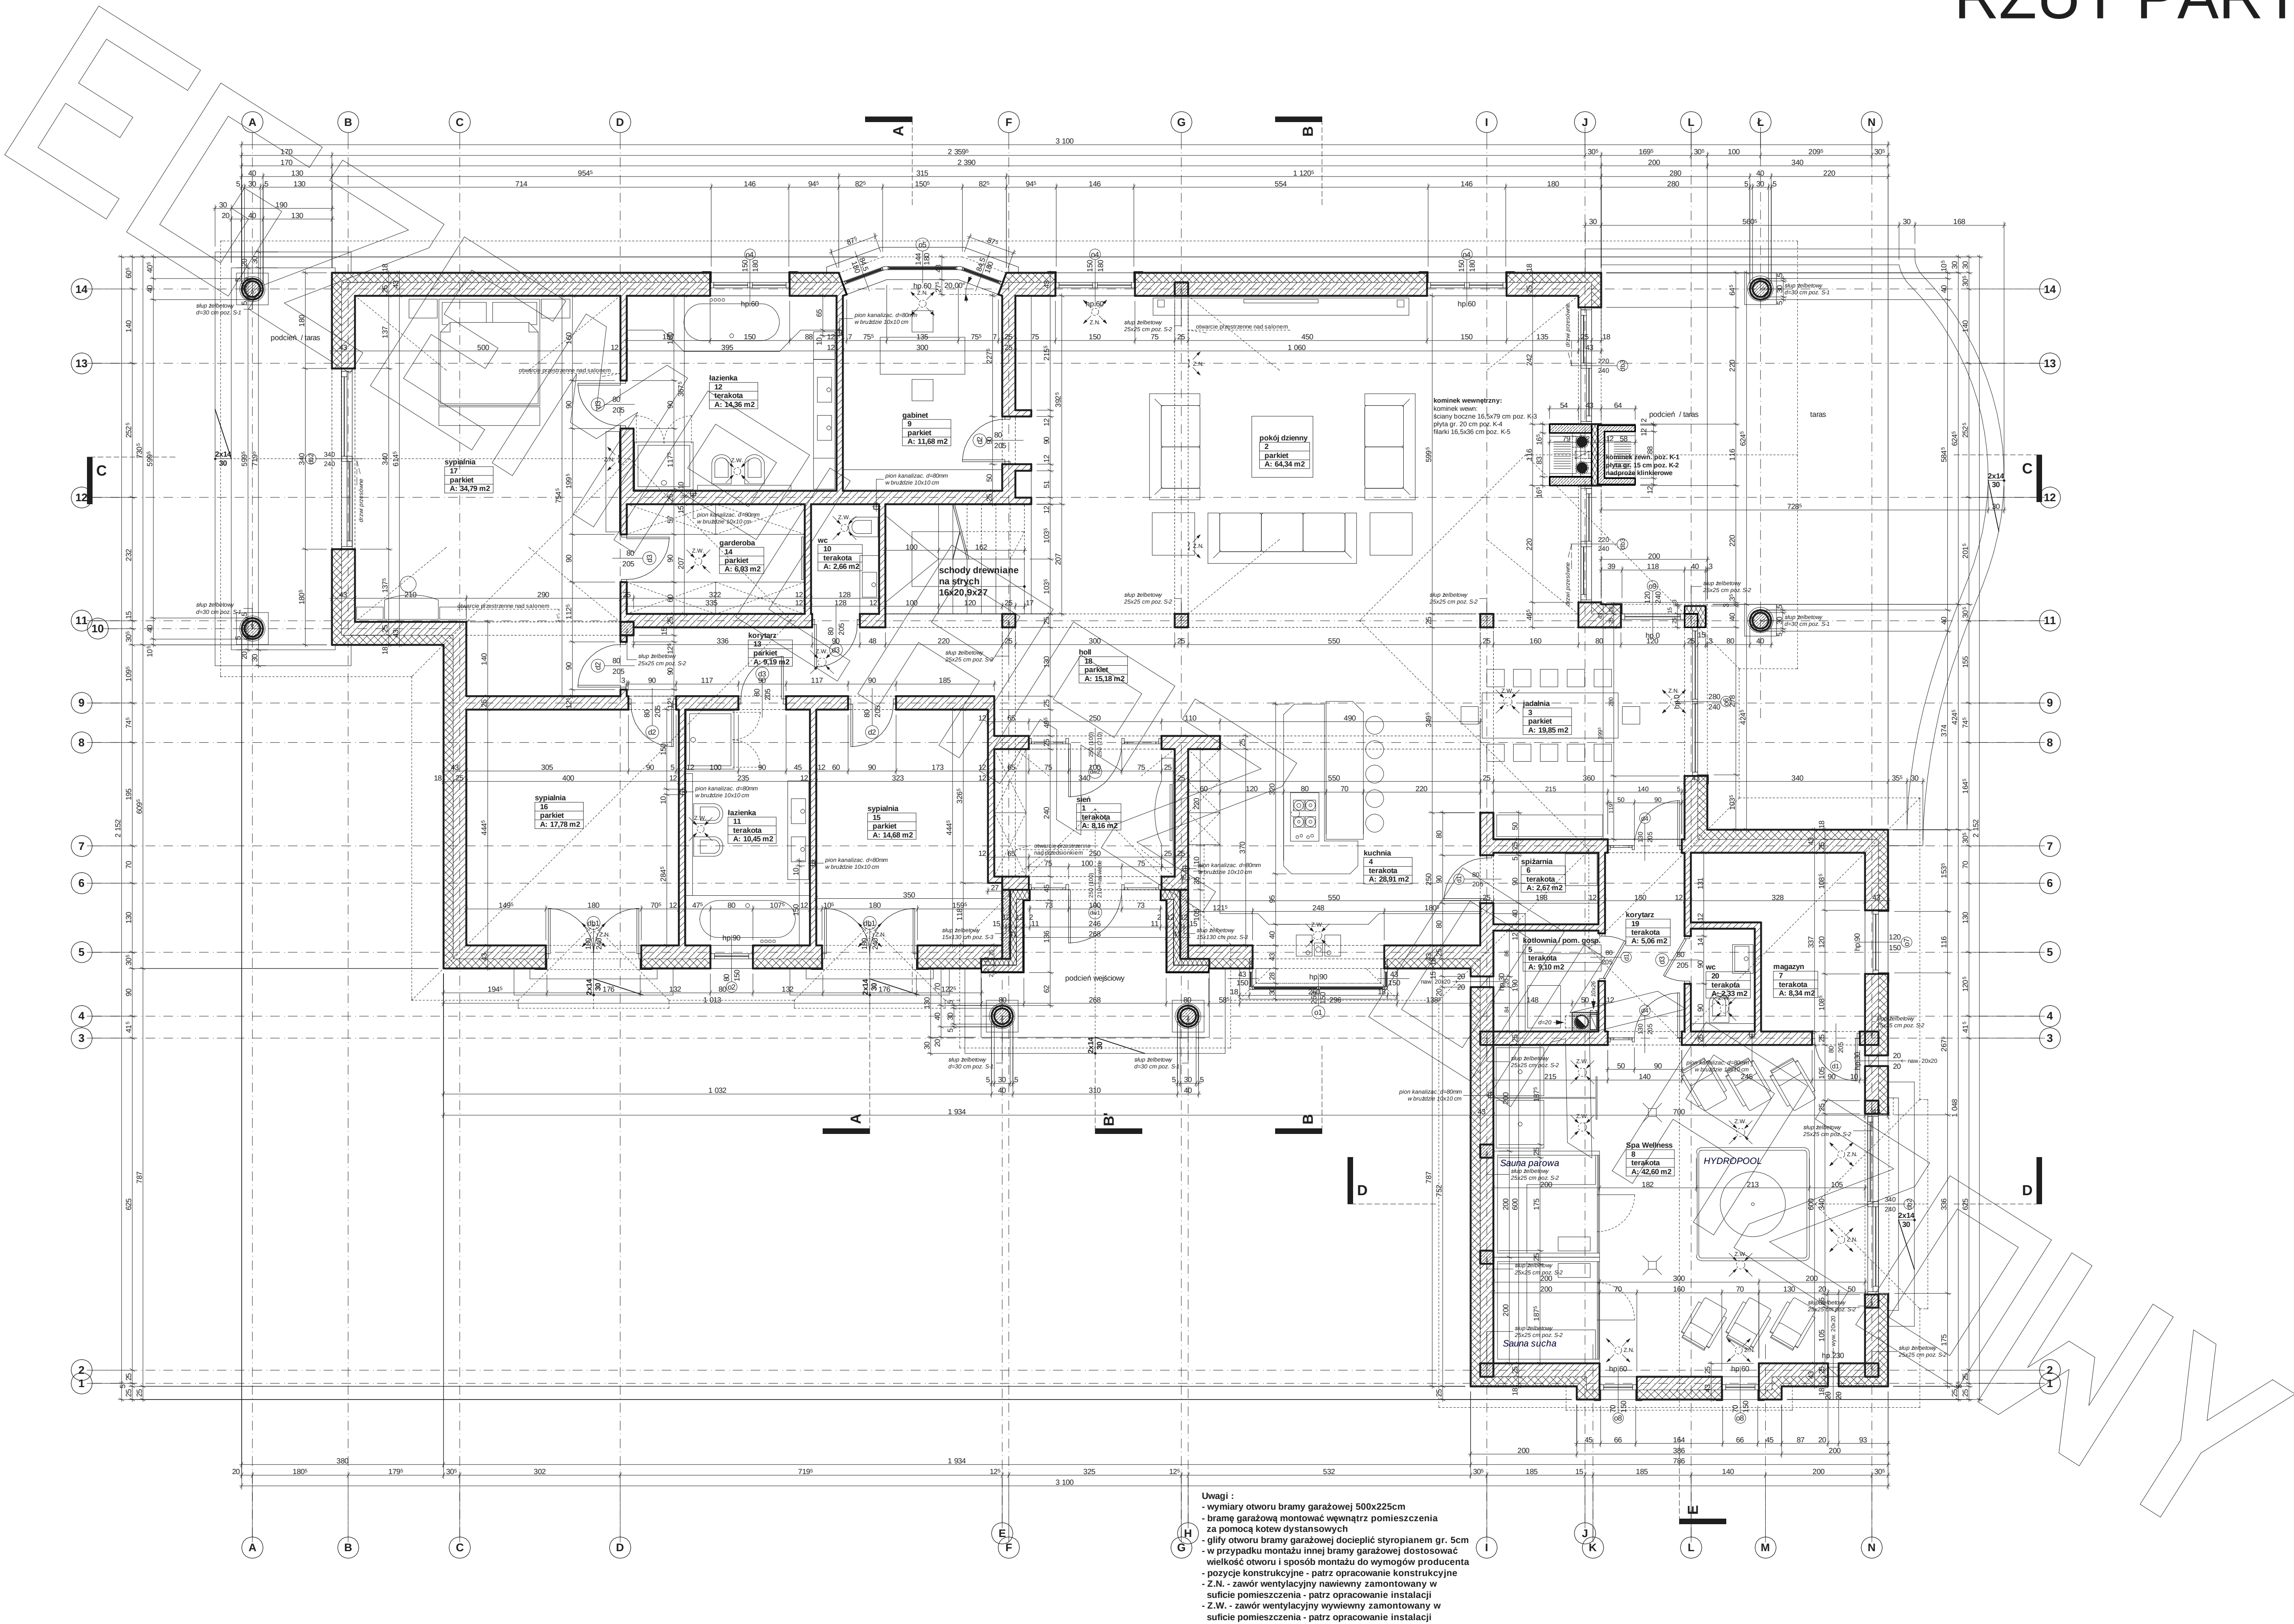


RZUT PODDASZA

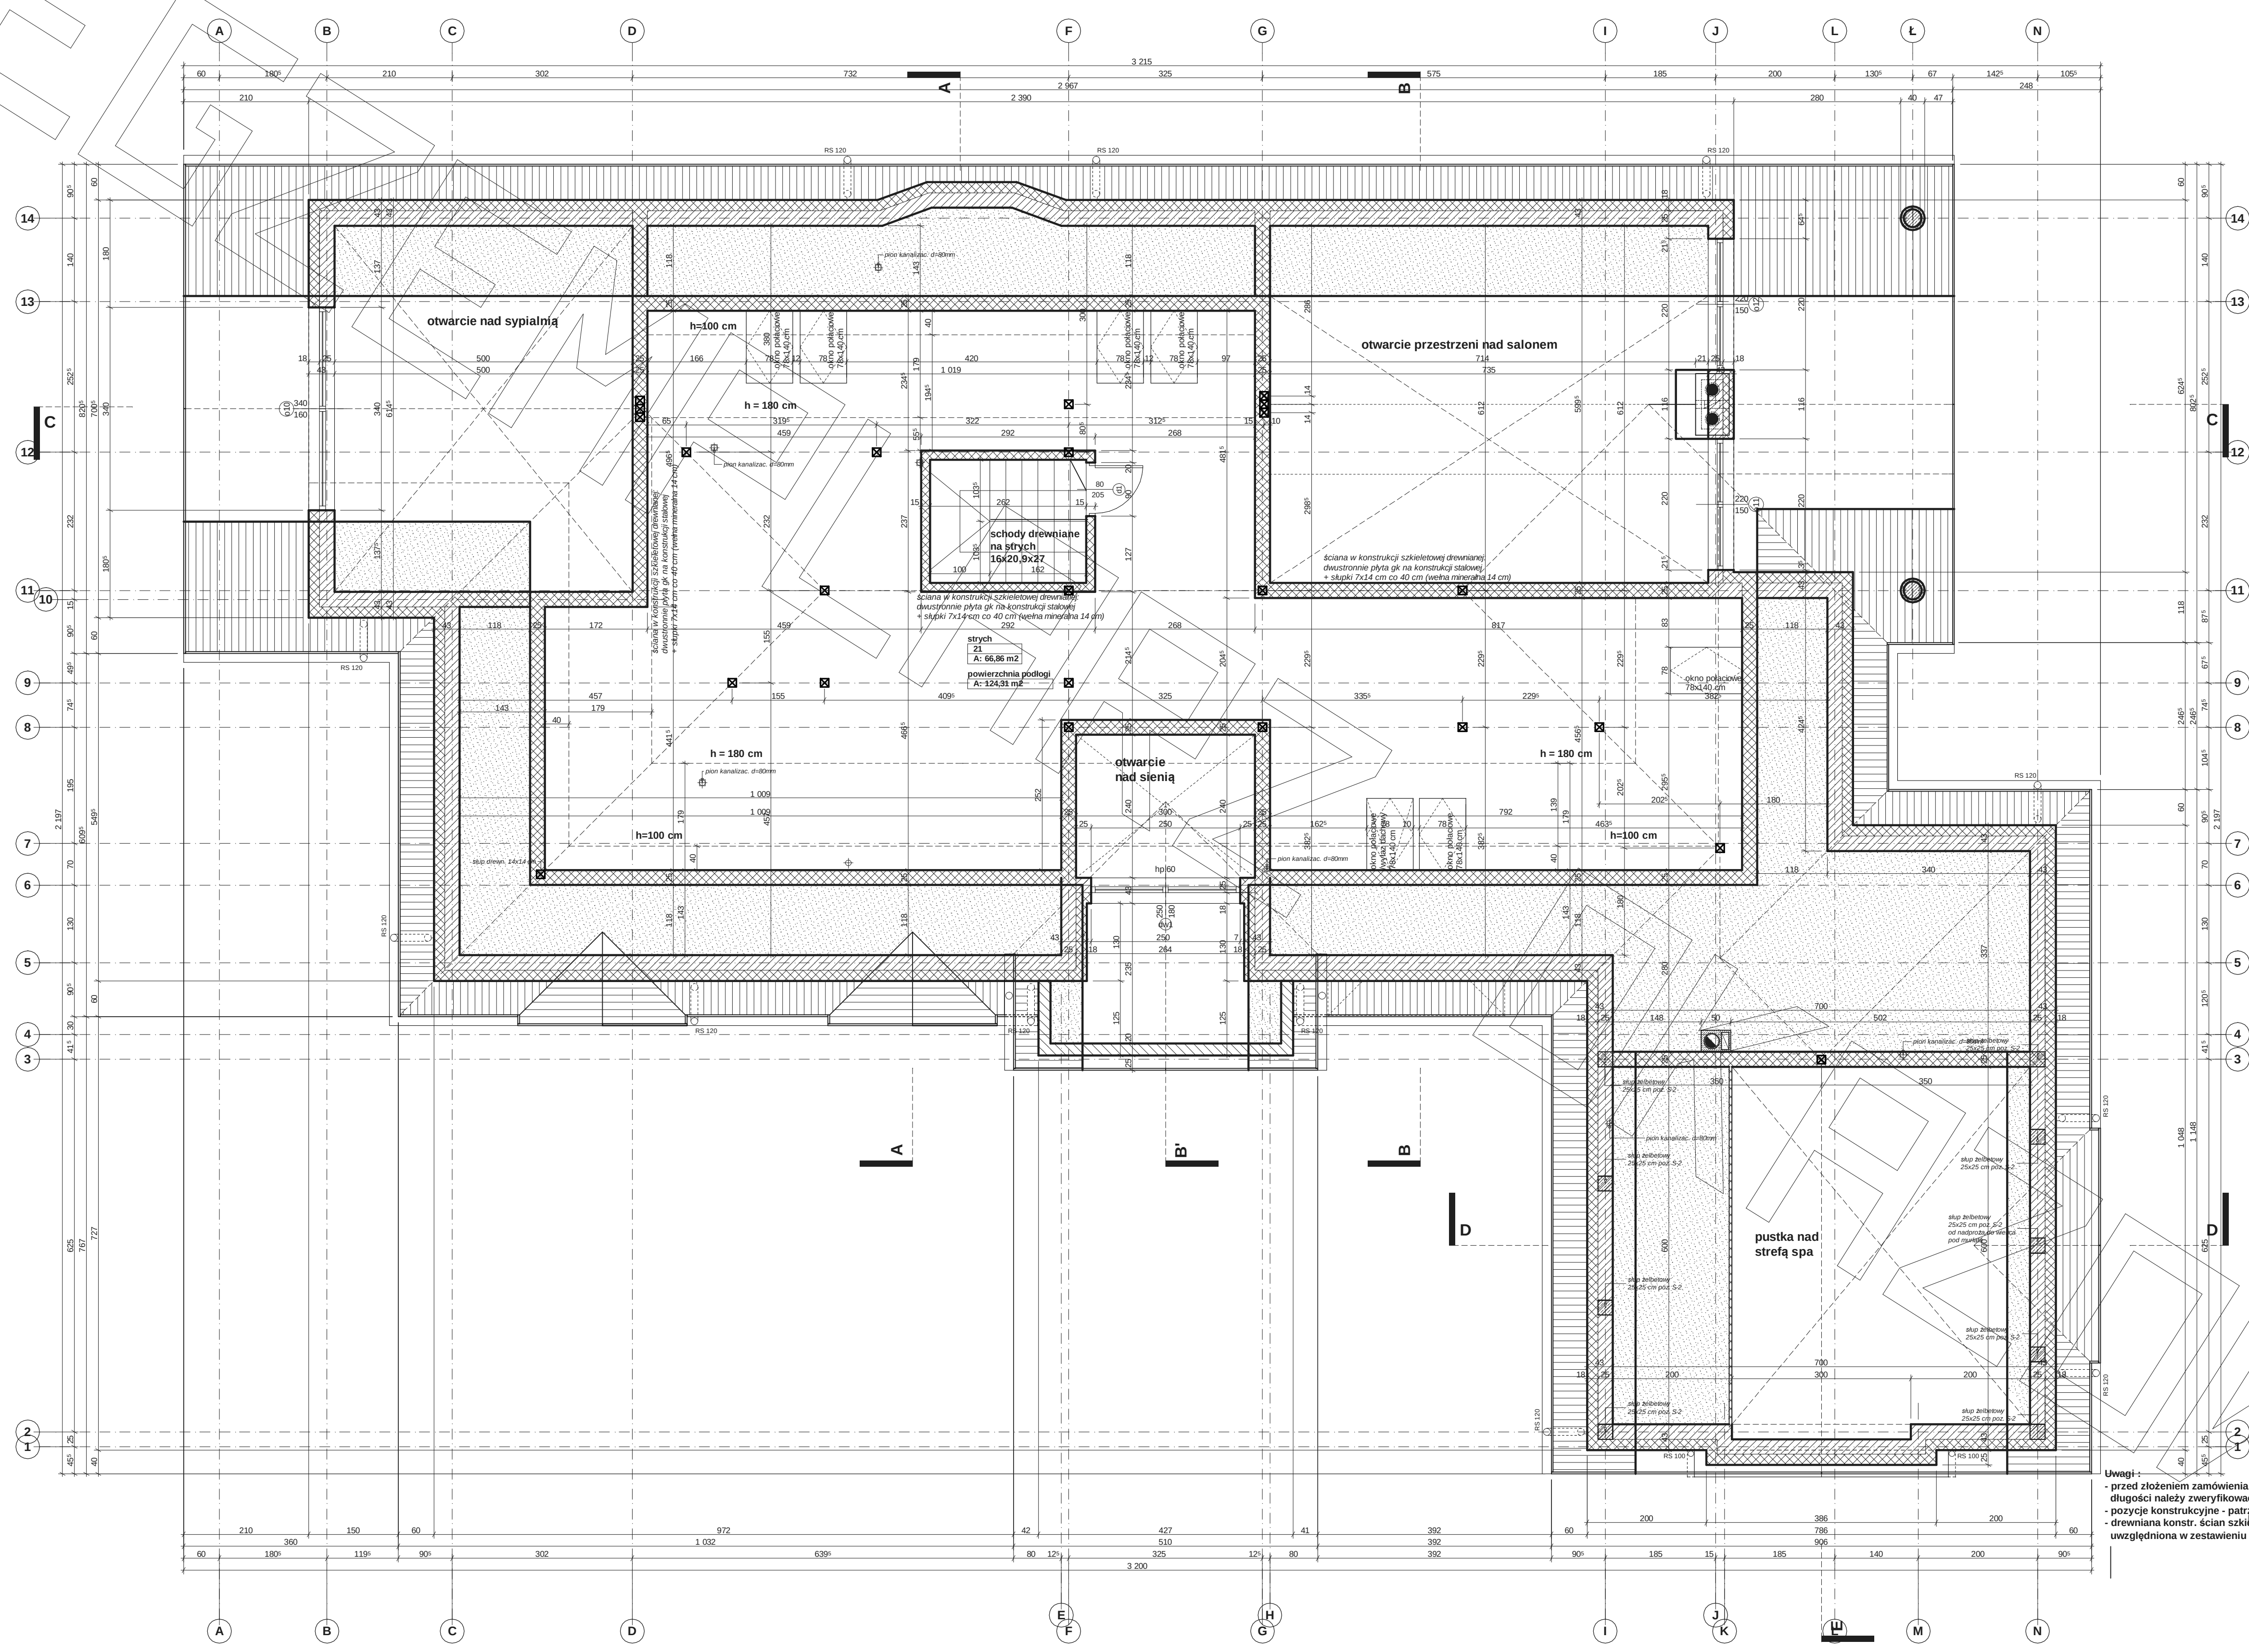


Uwagi:
- przed złożeniem zamówienia belek stropowych wszystkie długości należy zweryfikować na budowie
- pozycje konstrukcyjne - patrz opracowanie konstrukcyjne
- drewniana konstr. ścian szkieletowych nie została uwzględniona w zestawieniu materiałowym

PRZEKRÓJ

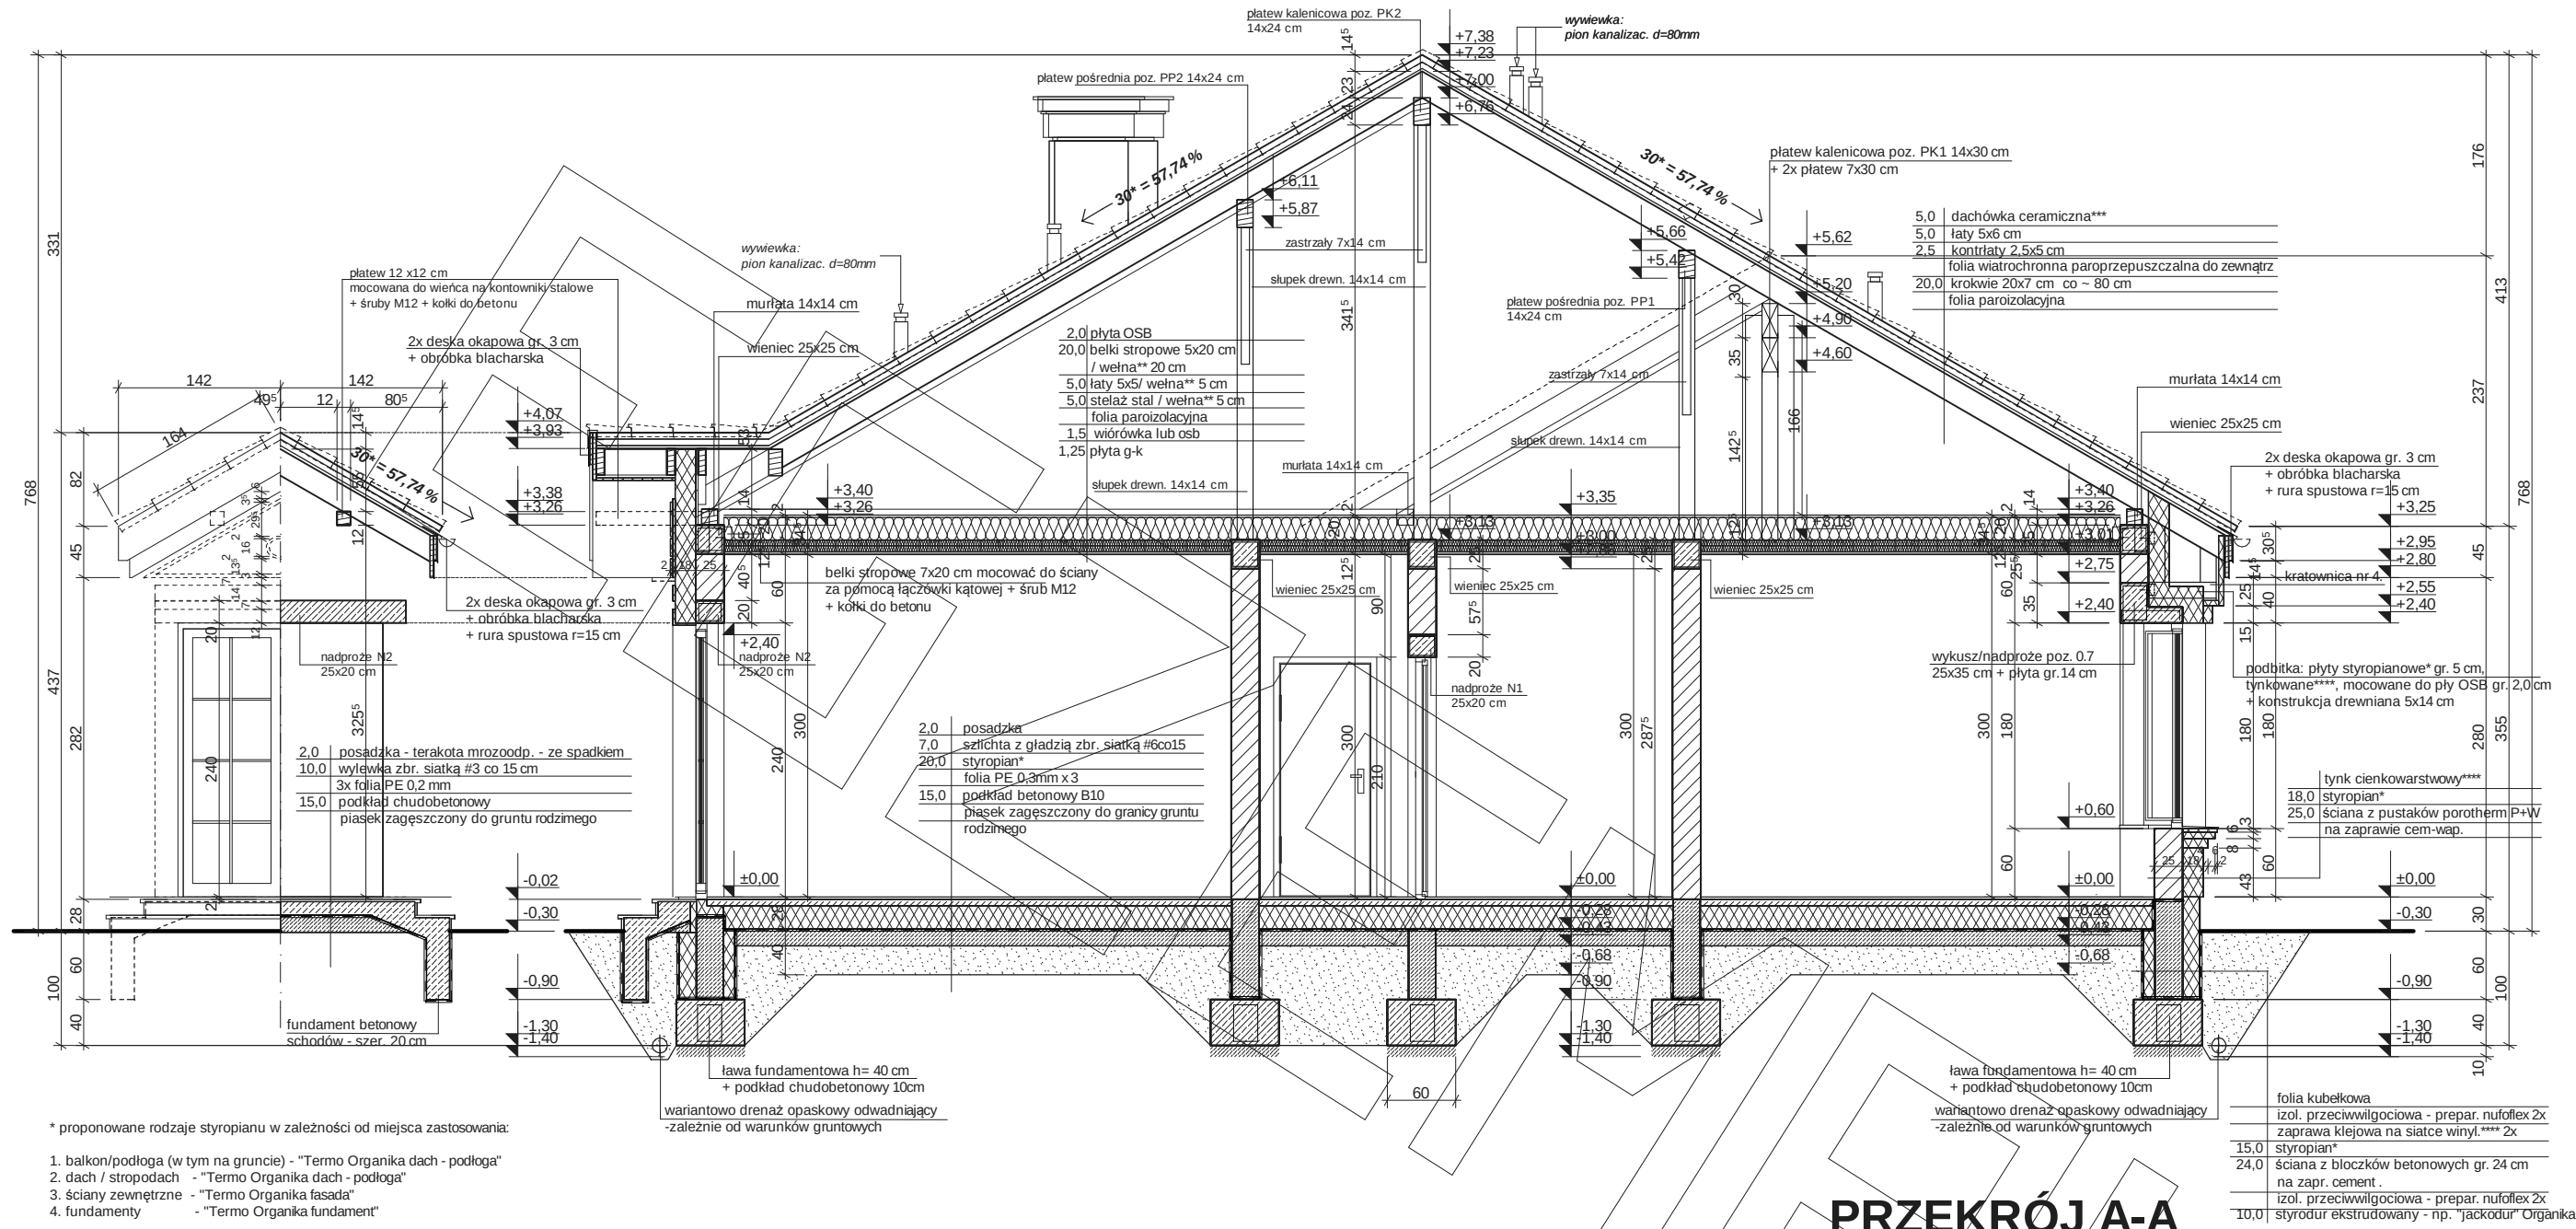


PRZEKRÓJ A-A

- Uwagi :
- przewody spalnowe odizolować od konstrukcji drewnianej
 - 3 cm wełna min.+ folia aluminiowa (p-poż)
 - murłaty mocować do więna na kotwy M12 co 100 cm
 - wiązary mocować do ścian za pomocą łączówek, śruby M12 i kolki do betonu
 - pozycje konstrukcyjne - patrz opracowanie konstrukcyjne
 - konstr. podbitki okapowej mocować do ścian za pomocą łączówek, śruby M12 i kolki do betonu

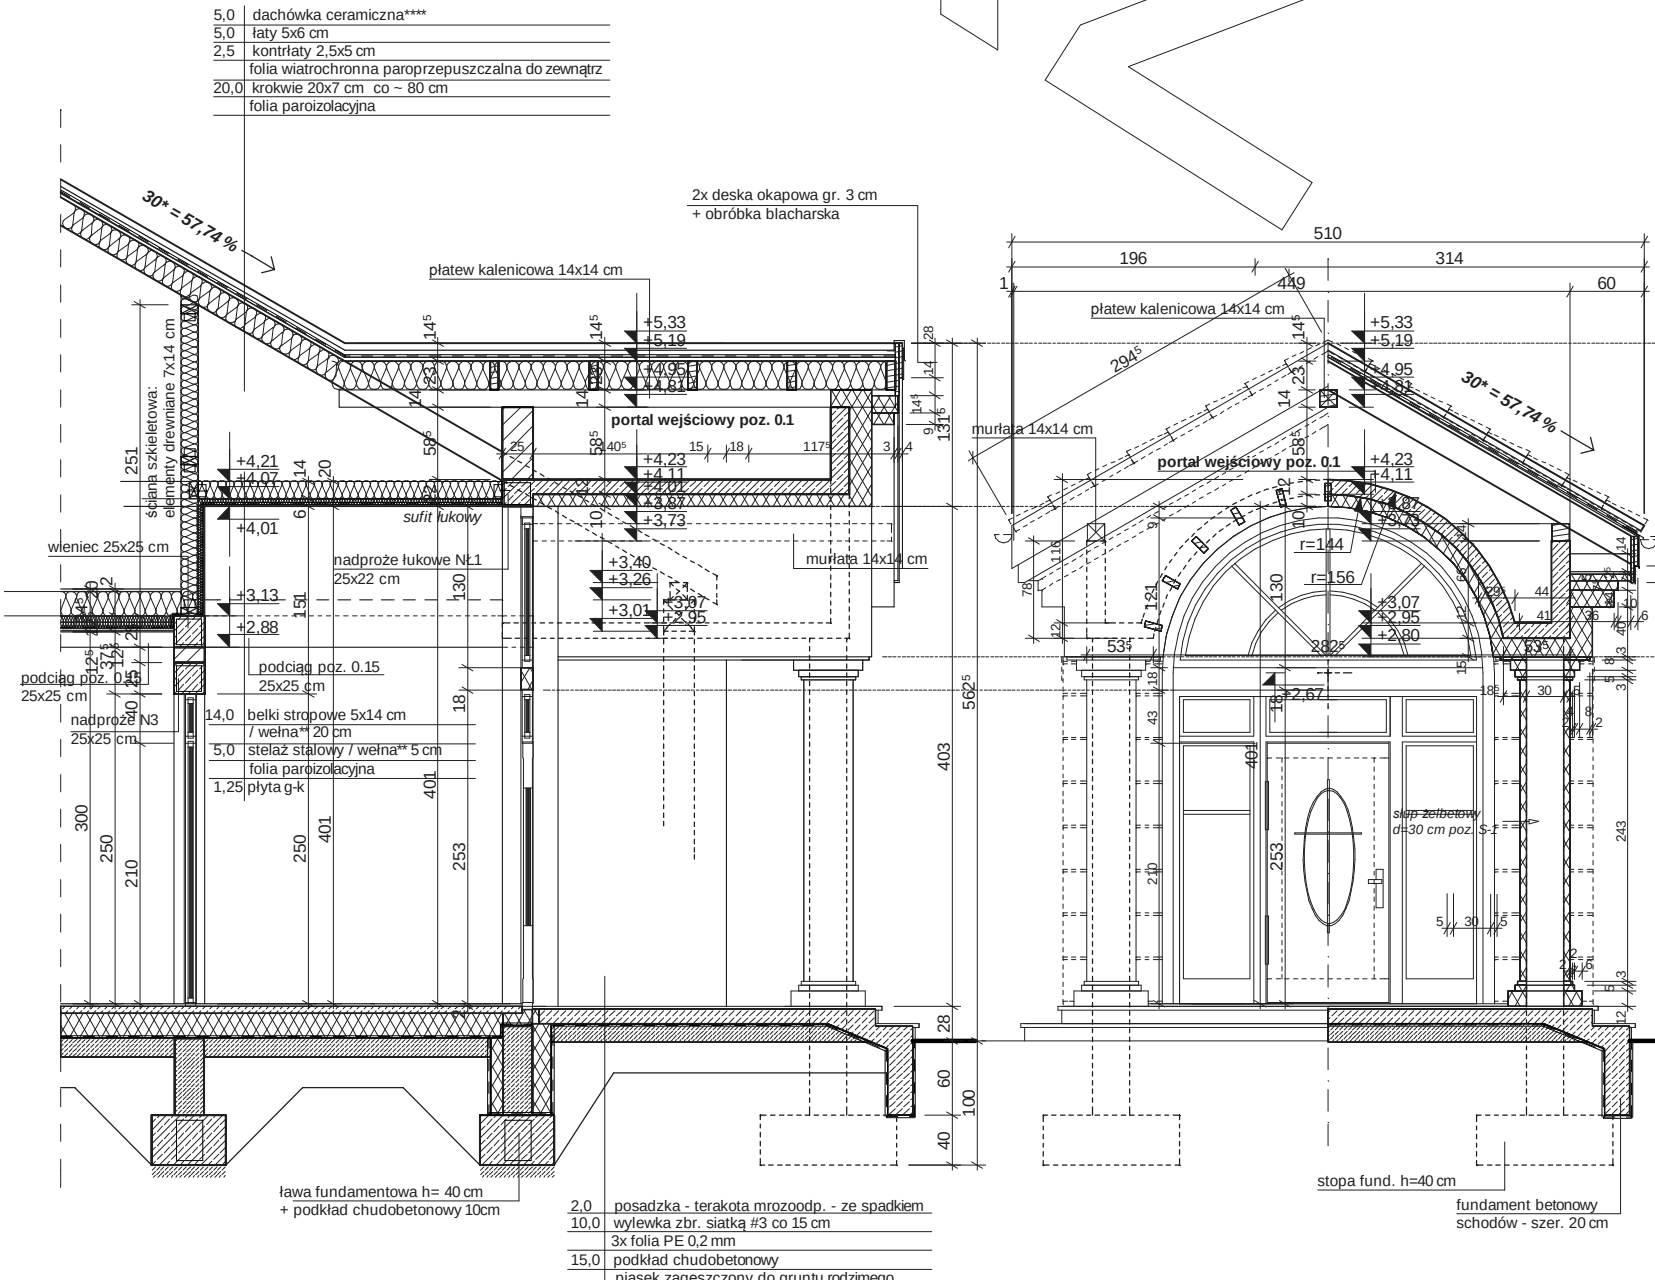

PRZEKRÓJ B'

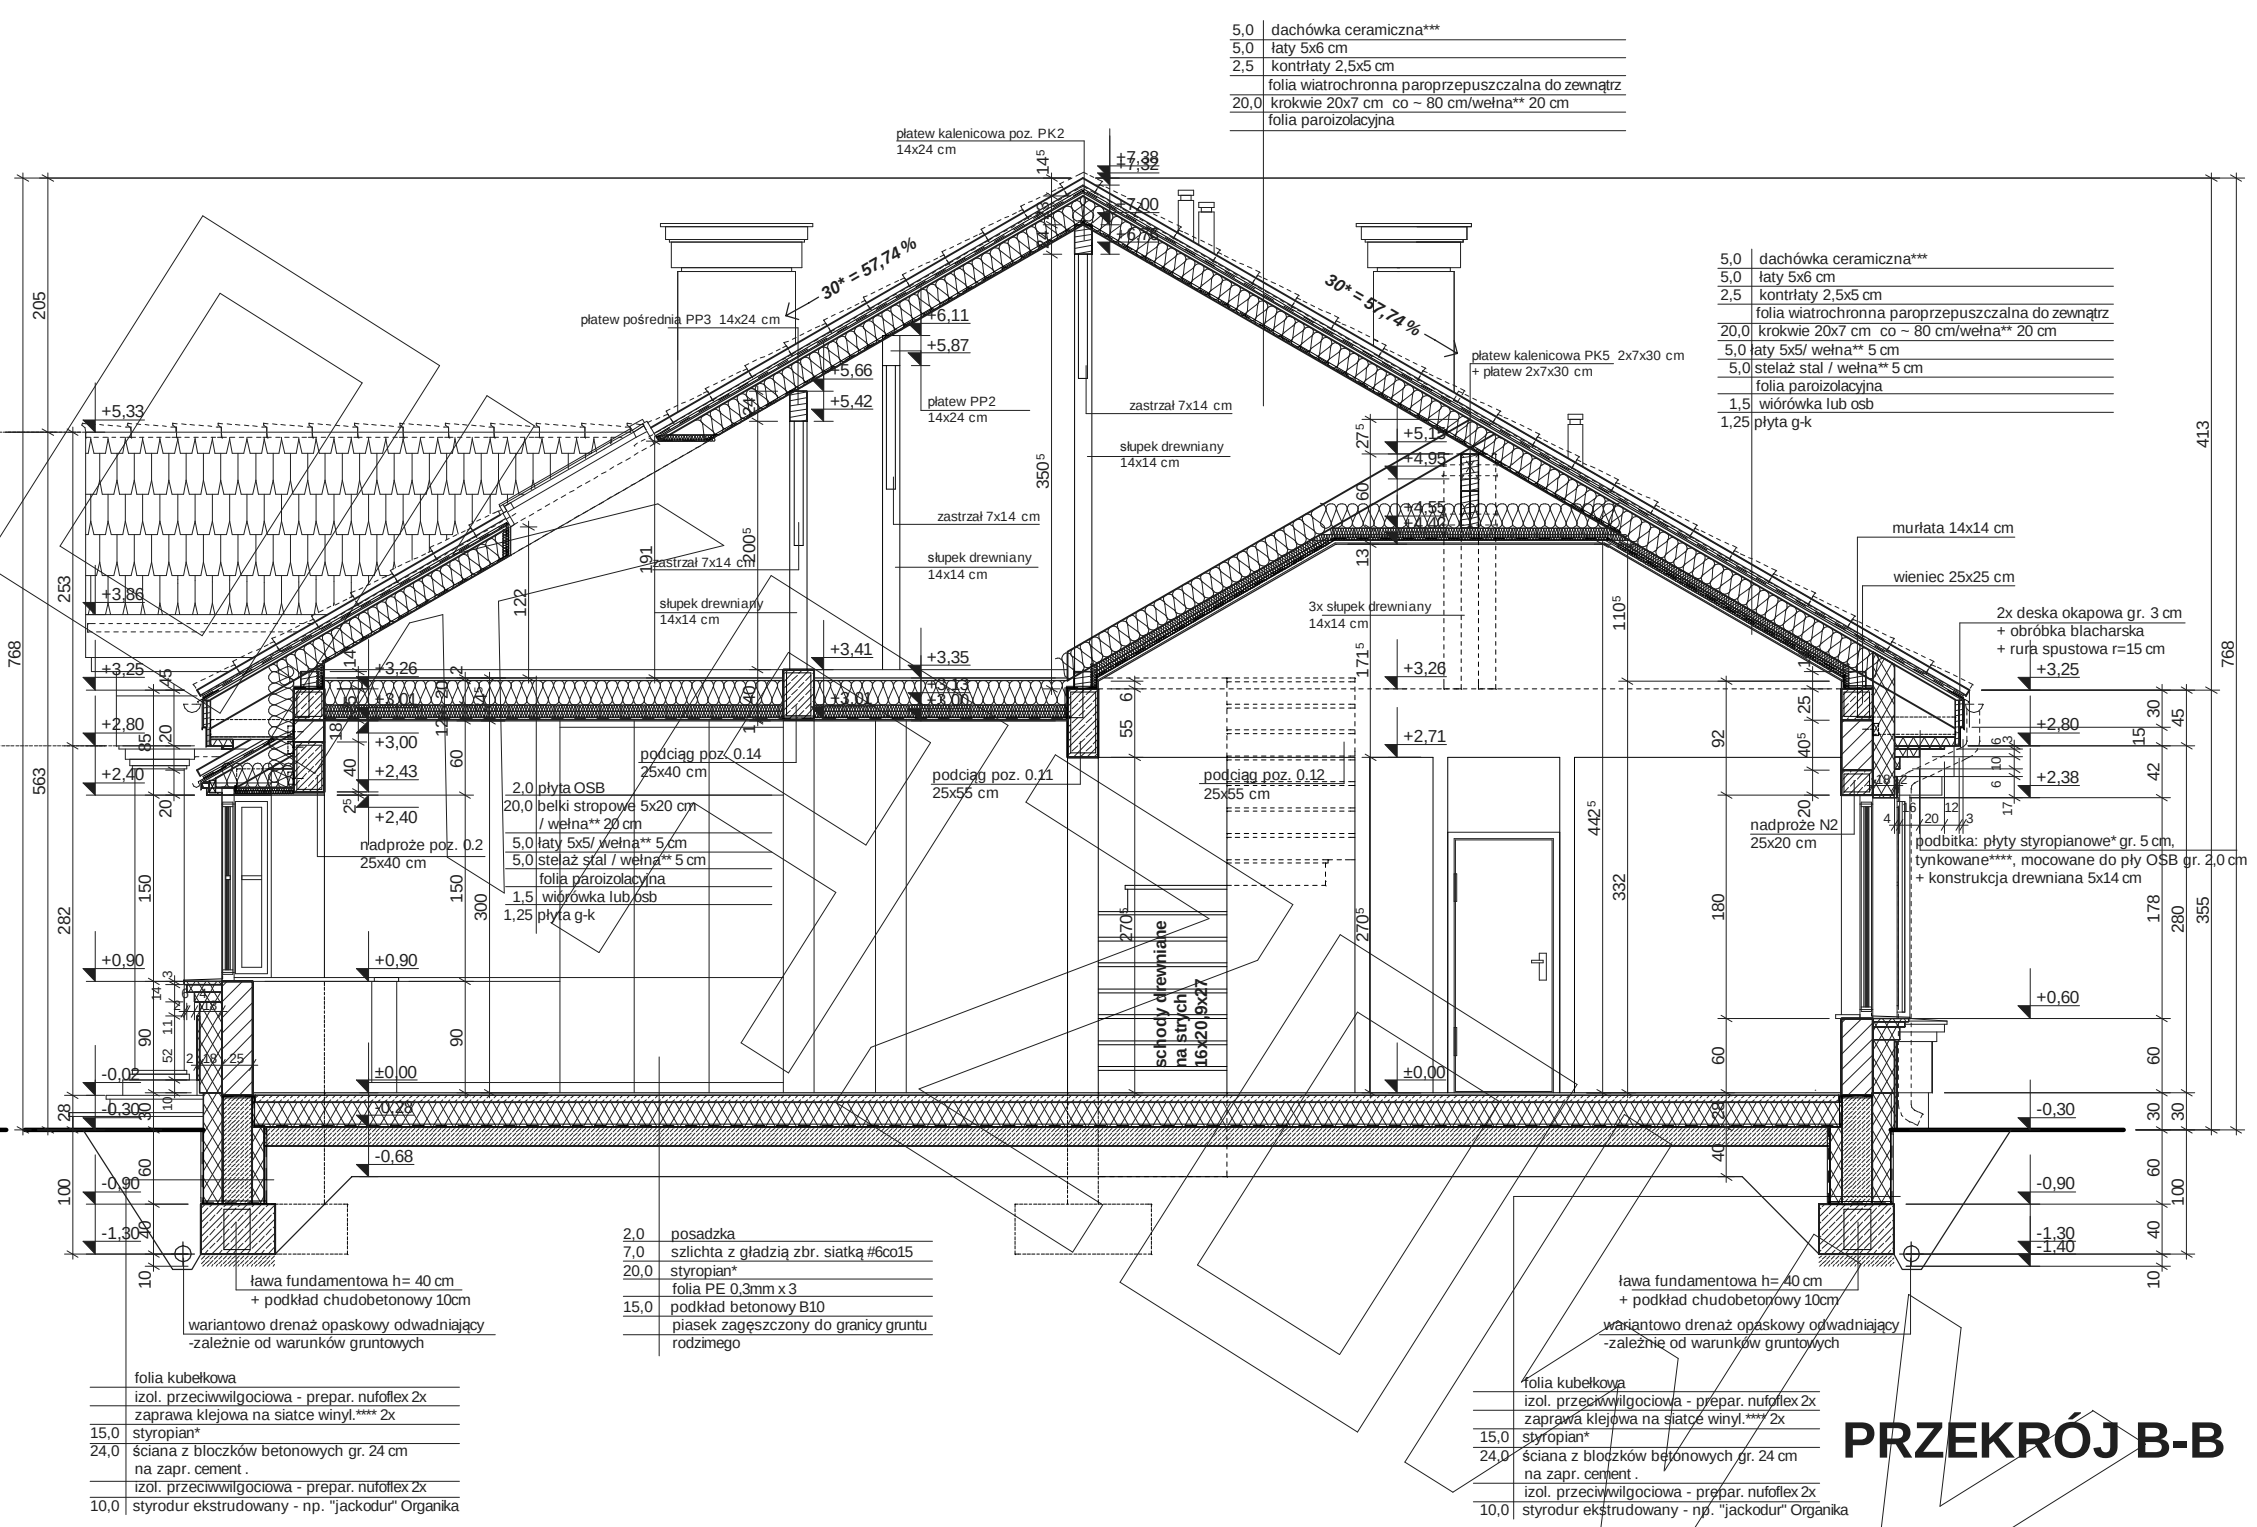


PRZEKRÓJ B-B


ELEWACJE



ELEWACJA FRONTOWA

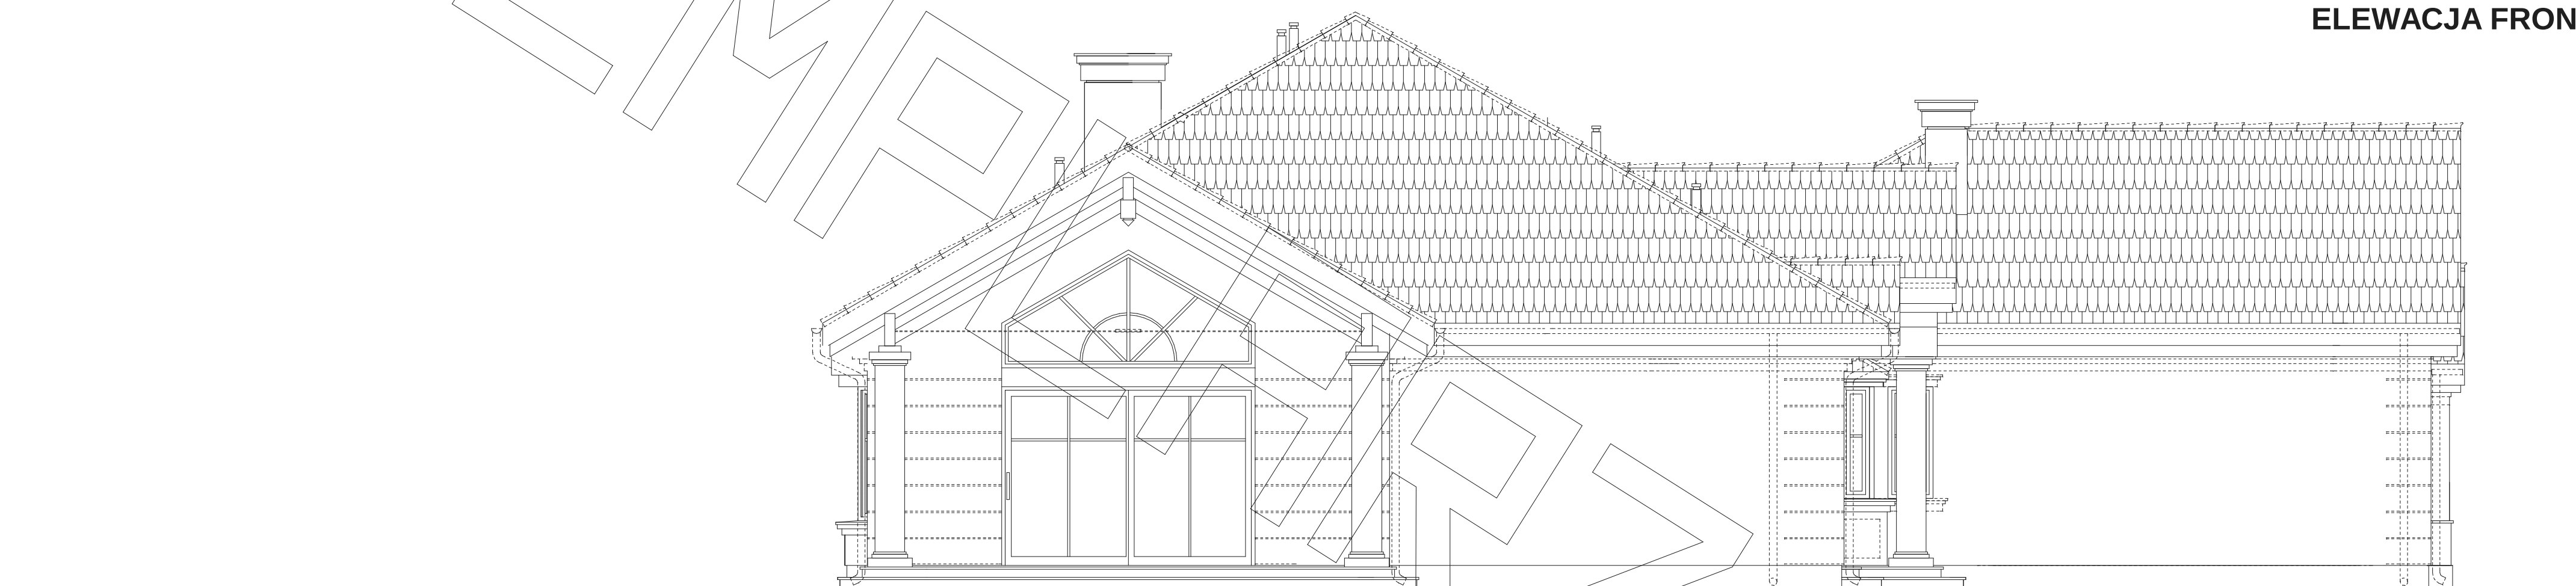

ELEWACJA BOCZNA

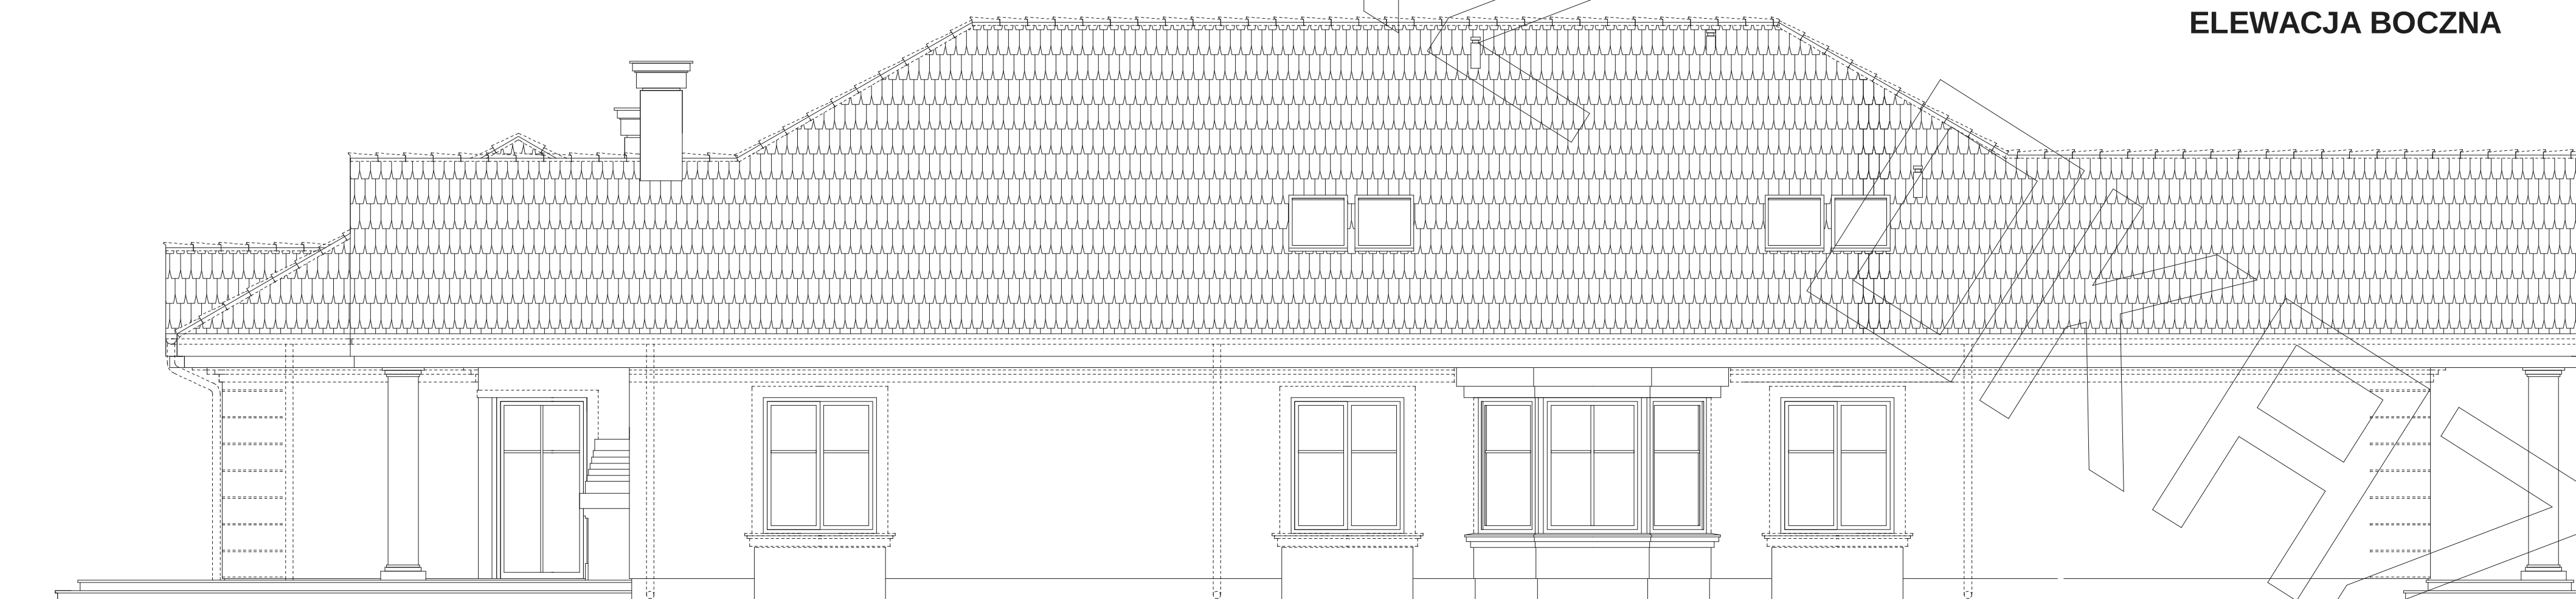

ELEWACJA TYLNA



ELEWACJA BOCZNA