



RZUT PARTERU

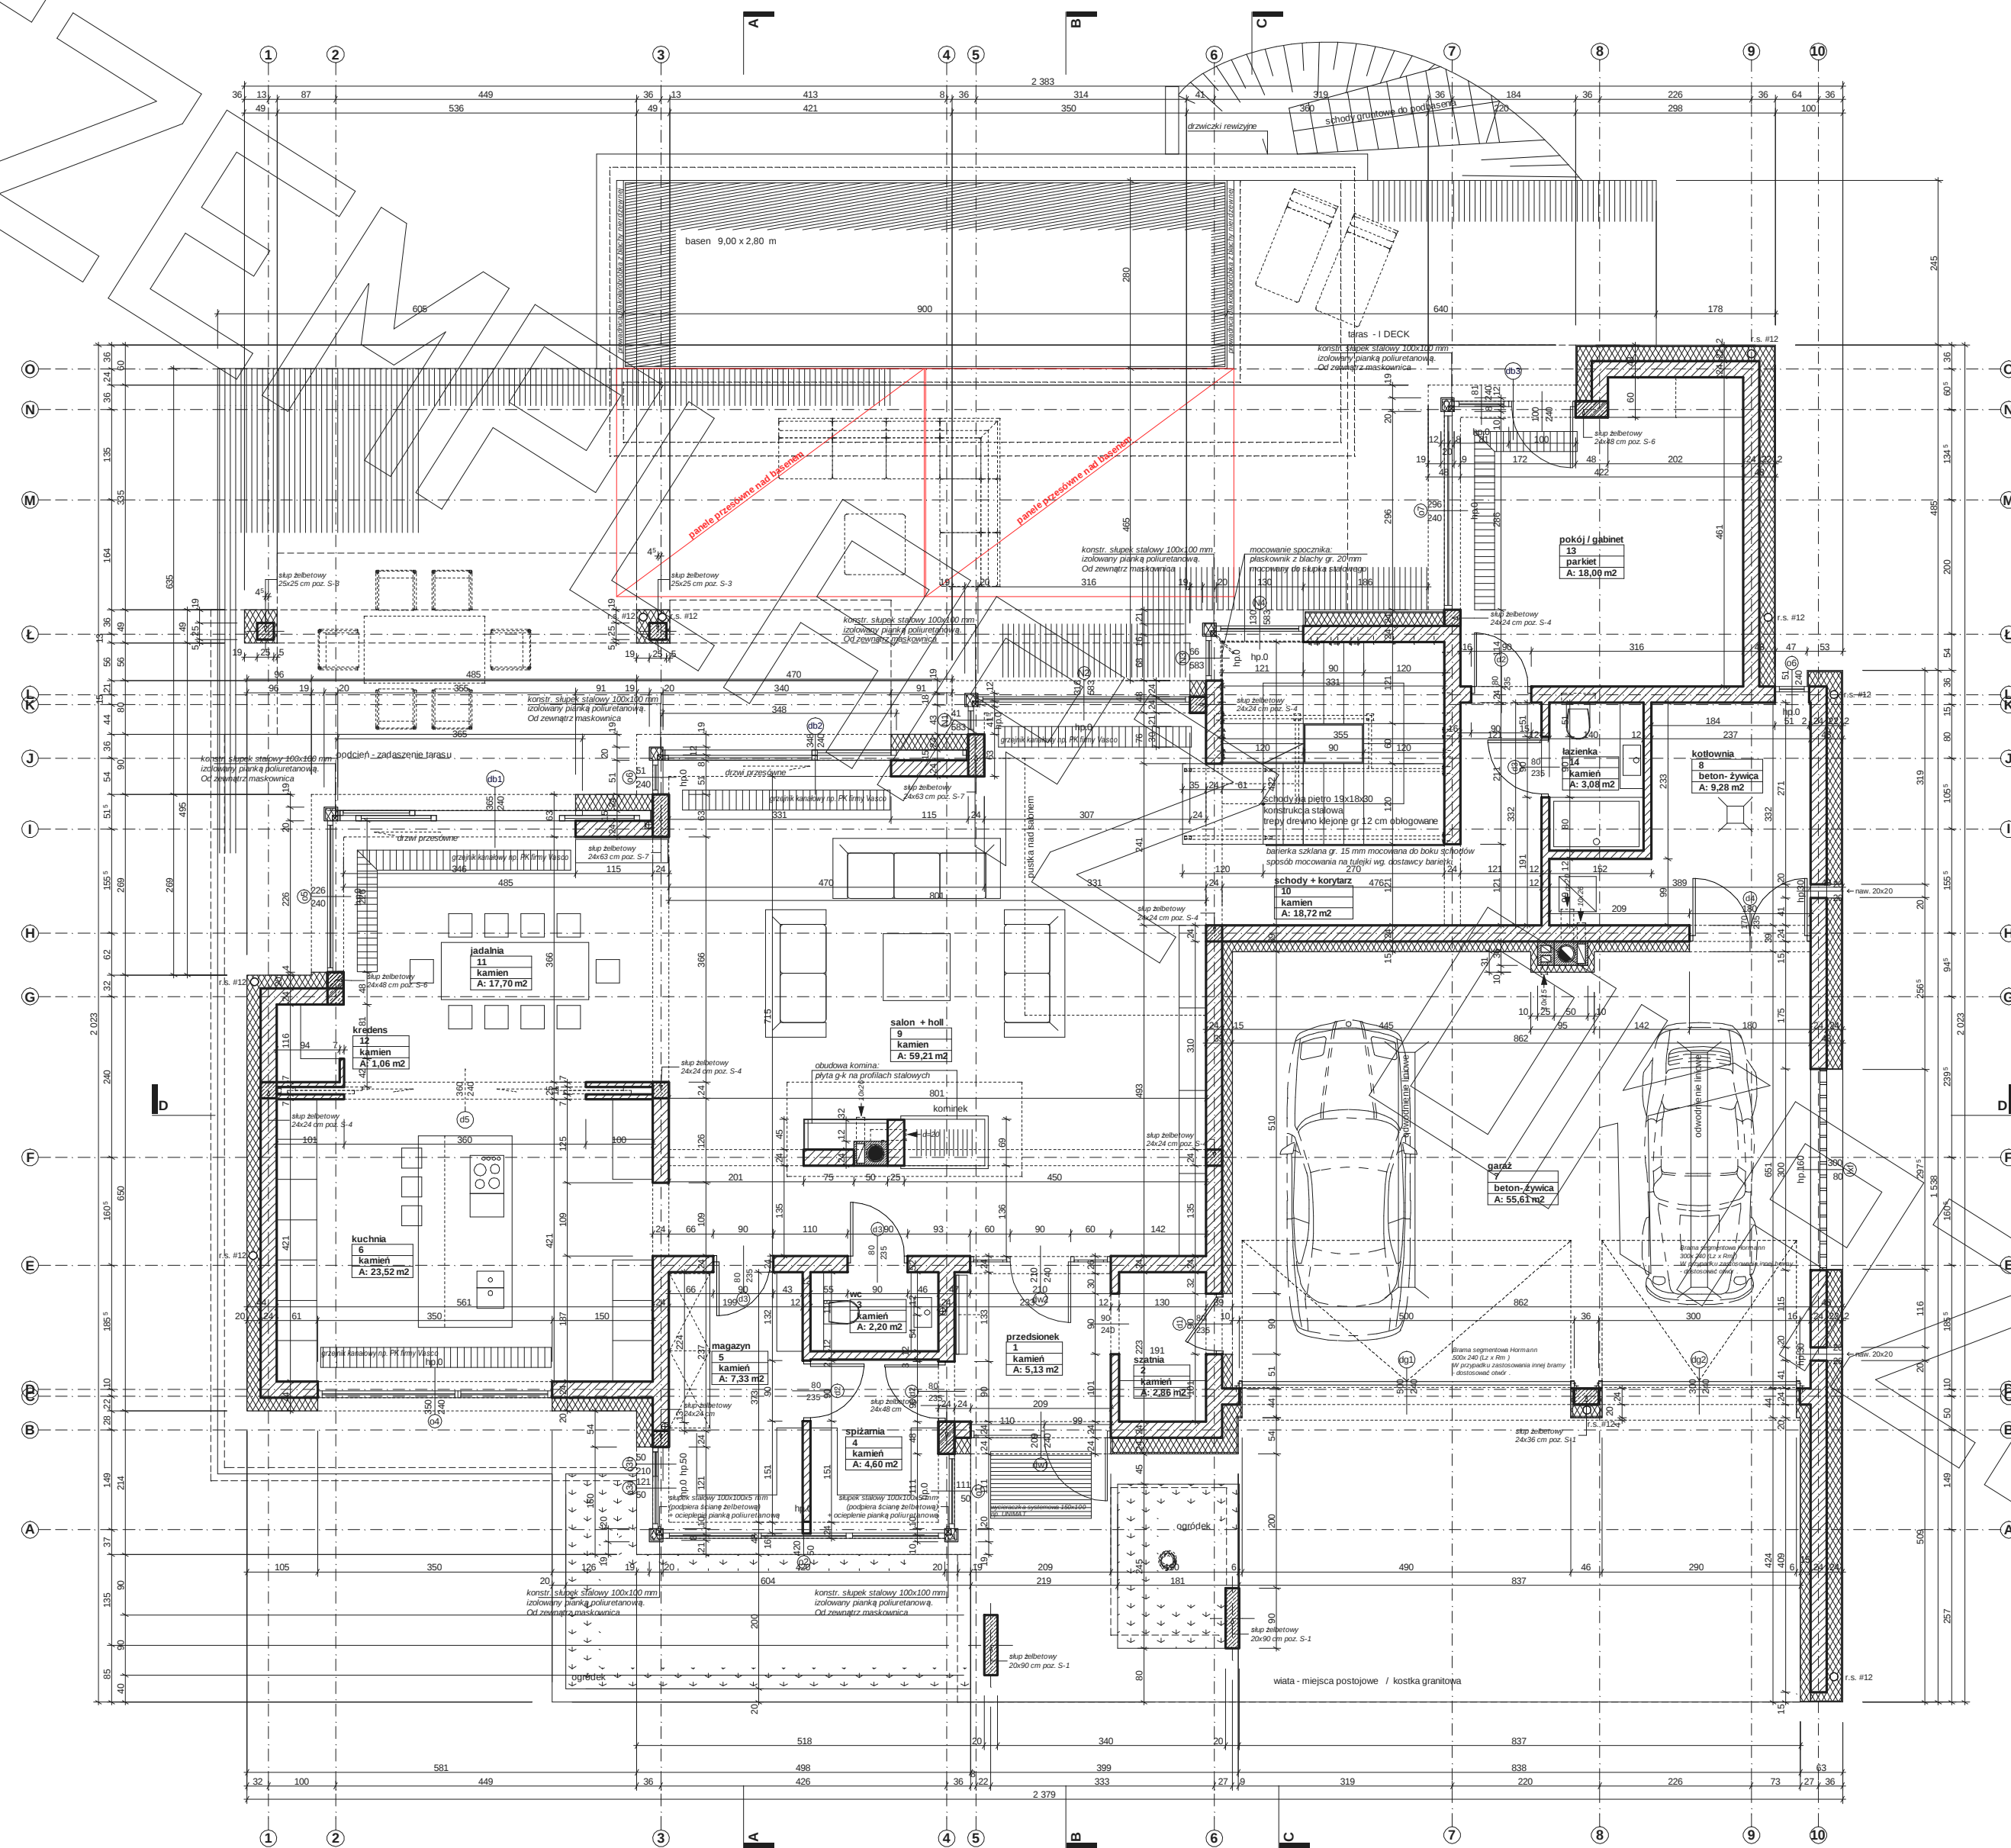


- Uwagi:
 - posęczyć konstrukcyjne / patrz opracowanie konstrukcyjne
 - Z.N. - zawór wentylacyjny nawiewny zaplanowany w suficie pomieszczenia - patrz opracowanie instalacji
 - Z.W. - zawór wentylacyjny wywiewny zamontowany w suficie pomieszczenia - patrz opracowanie instalacji
 - kanały na gzymsyki podłogowe wykonać stosując się do rysunków i instrukcji montażu danych grzejników
 - słupki stalowe 100x100x10 pełnią funkcję konstrukcyjną dla stropu nad parterem

0 100 200




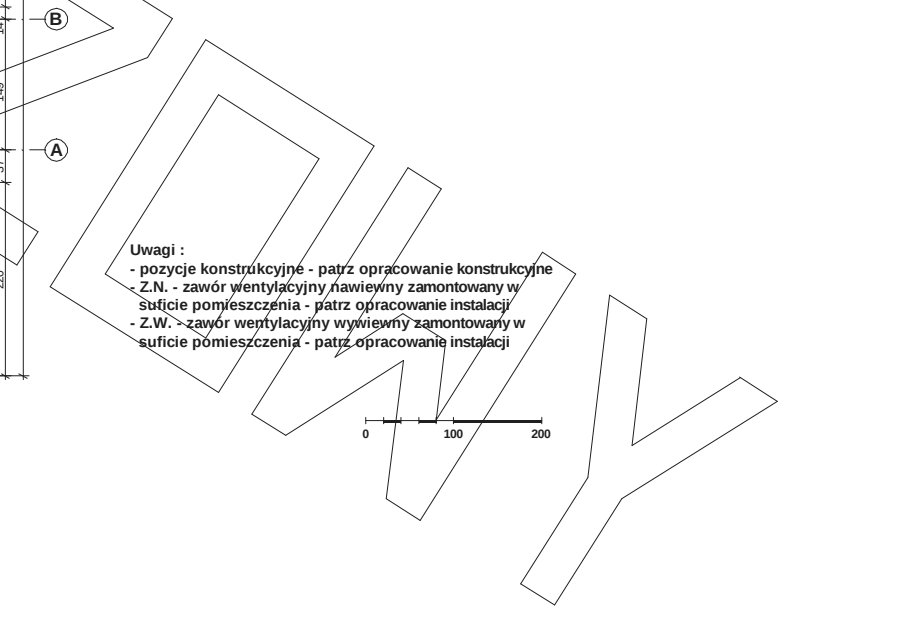


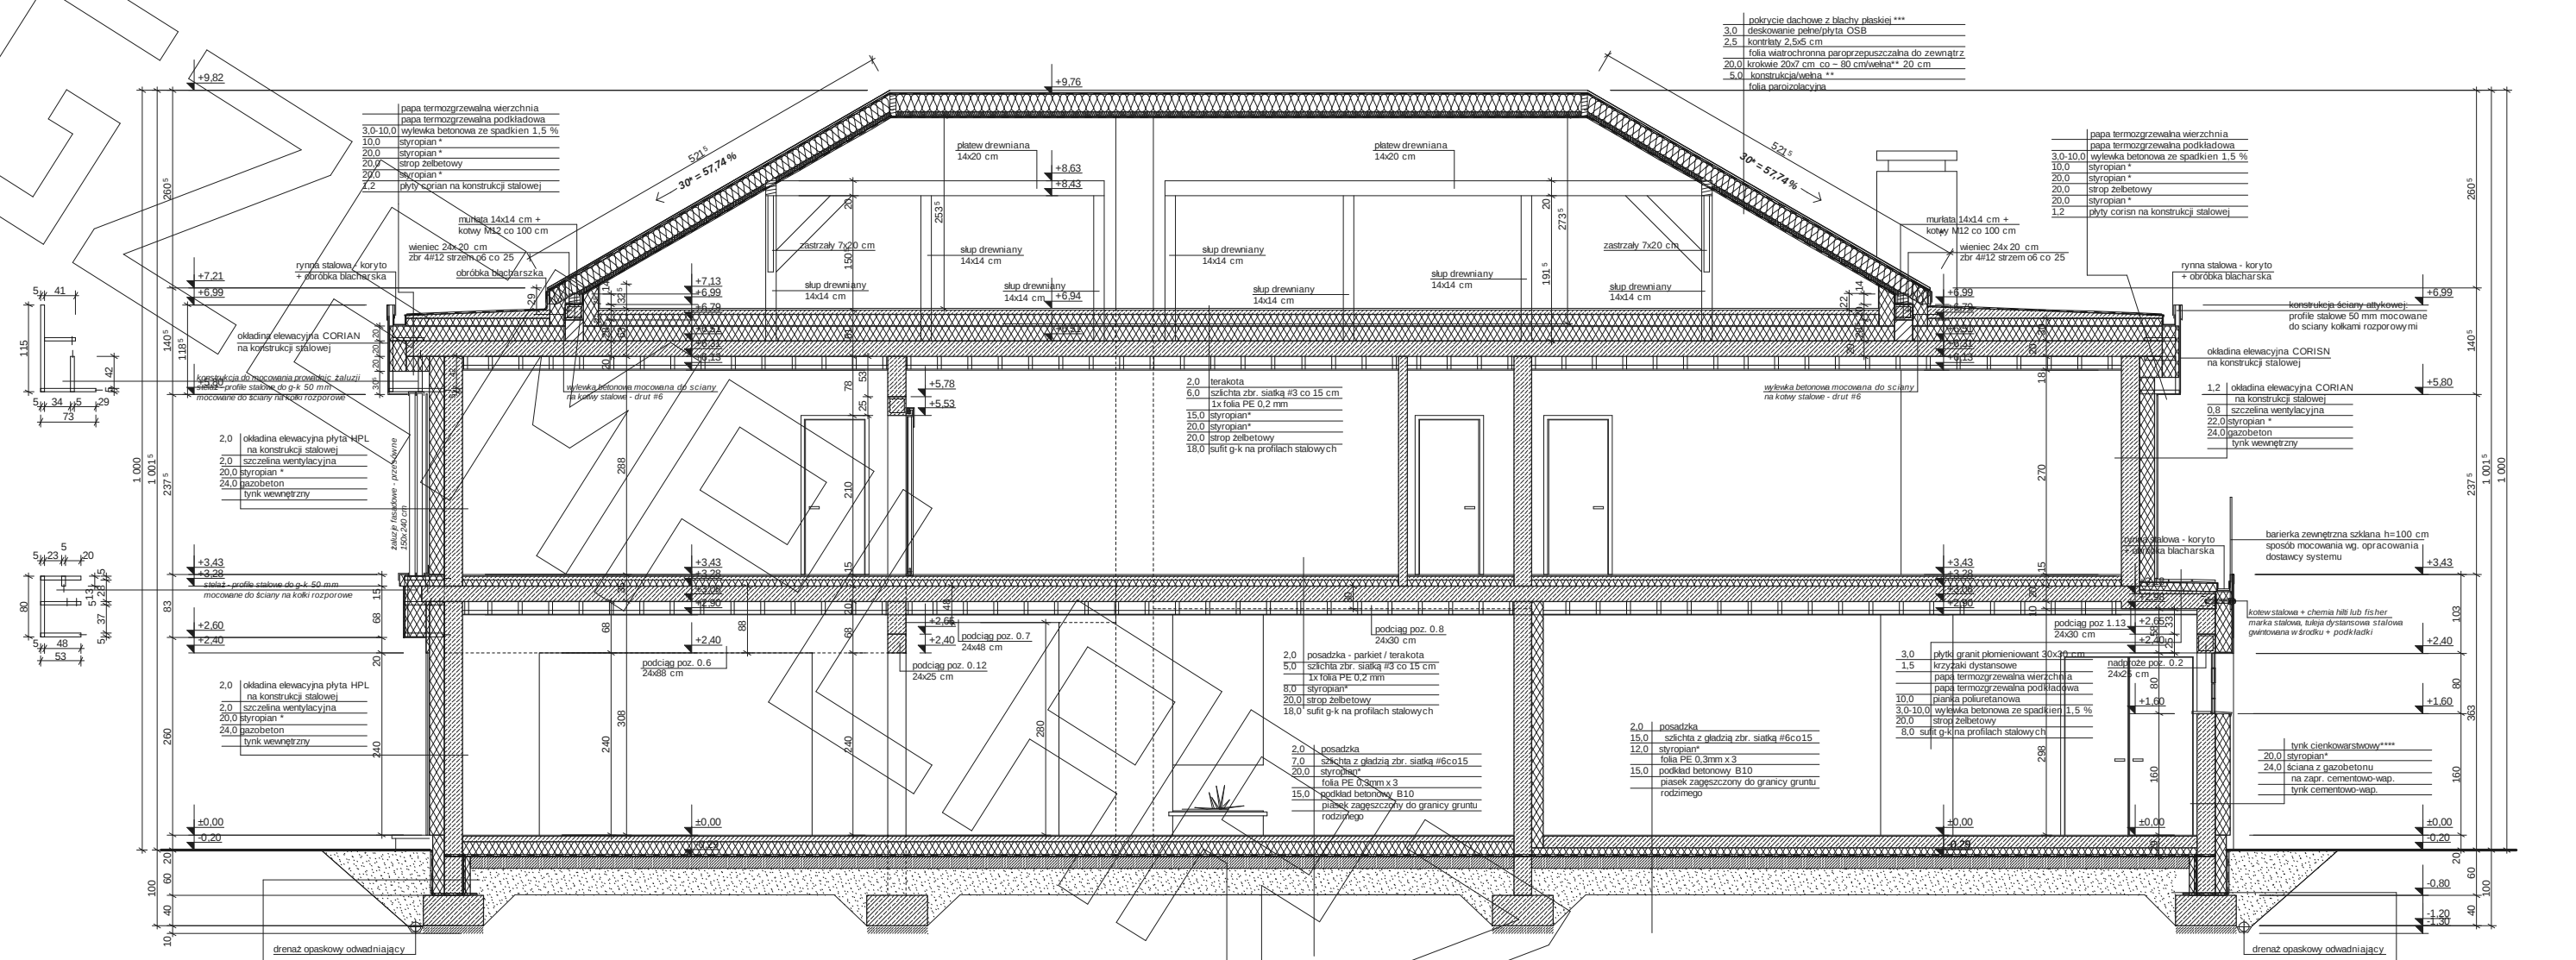


D-D

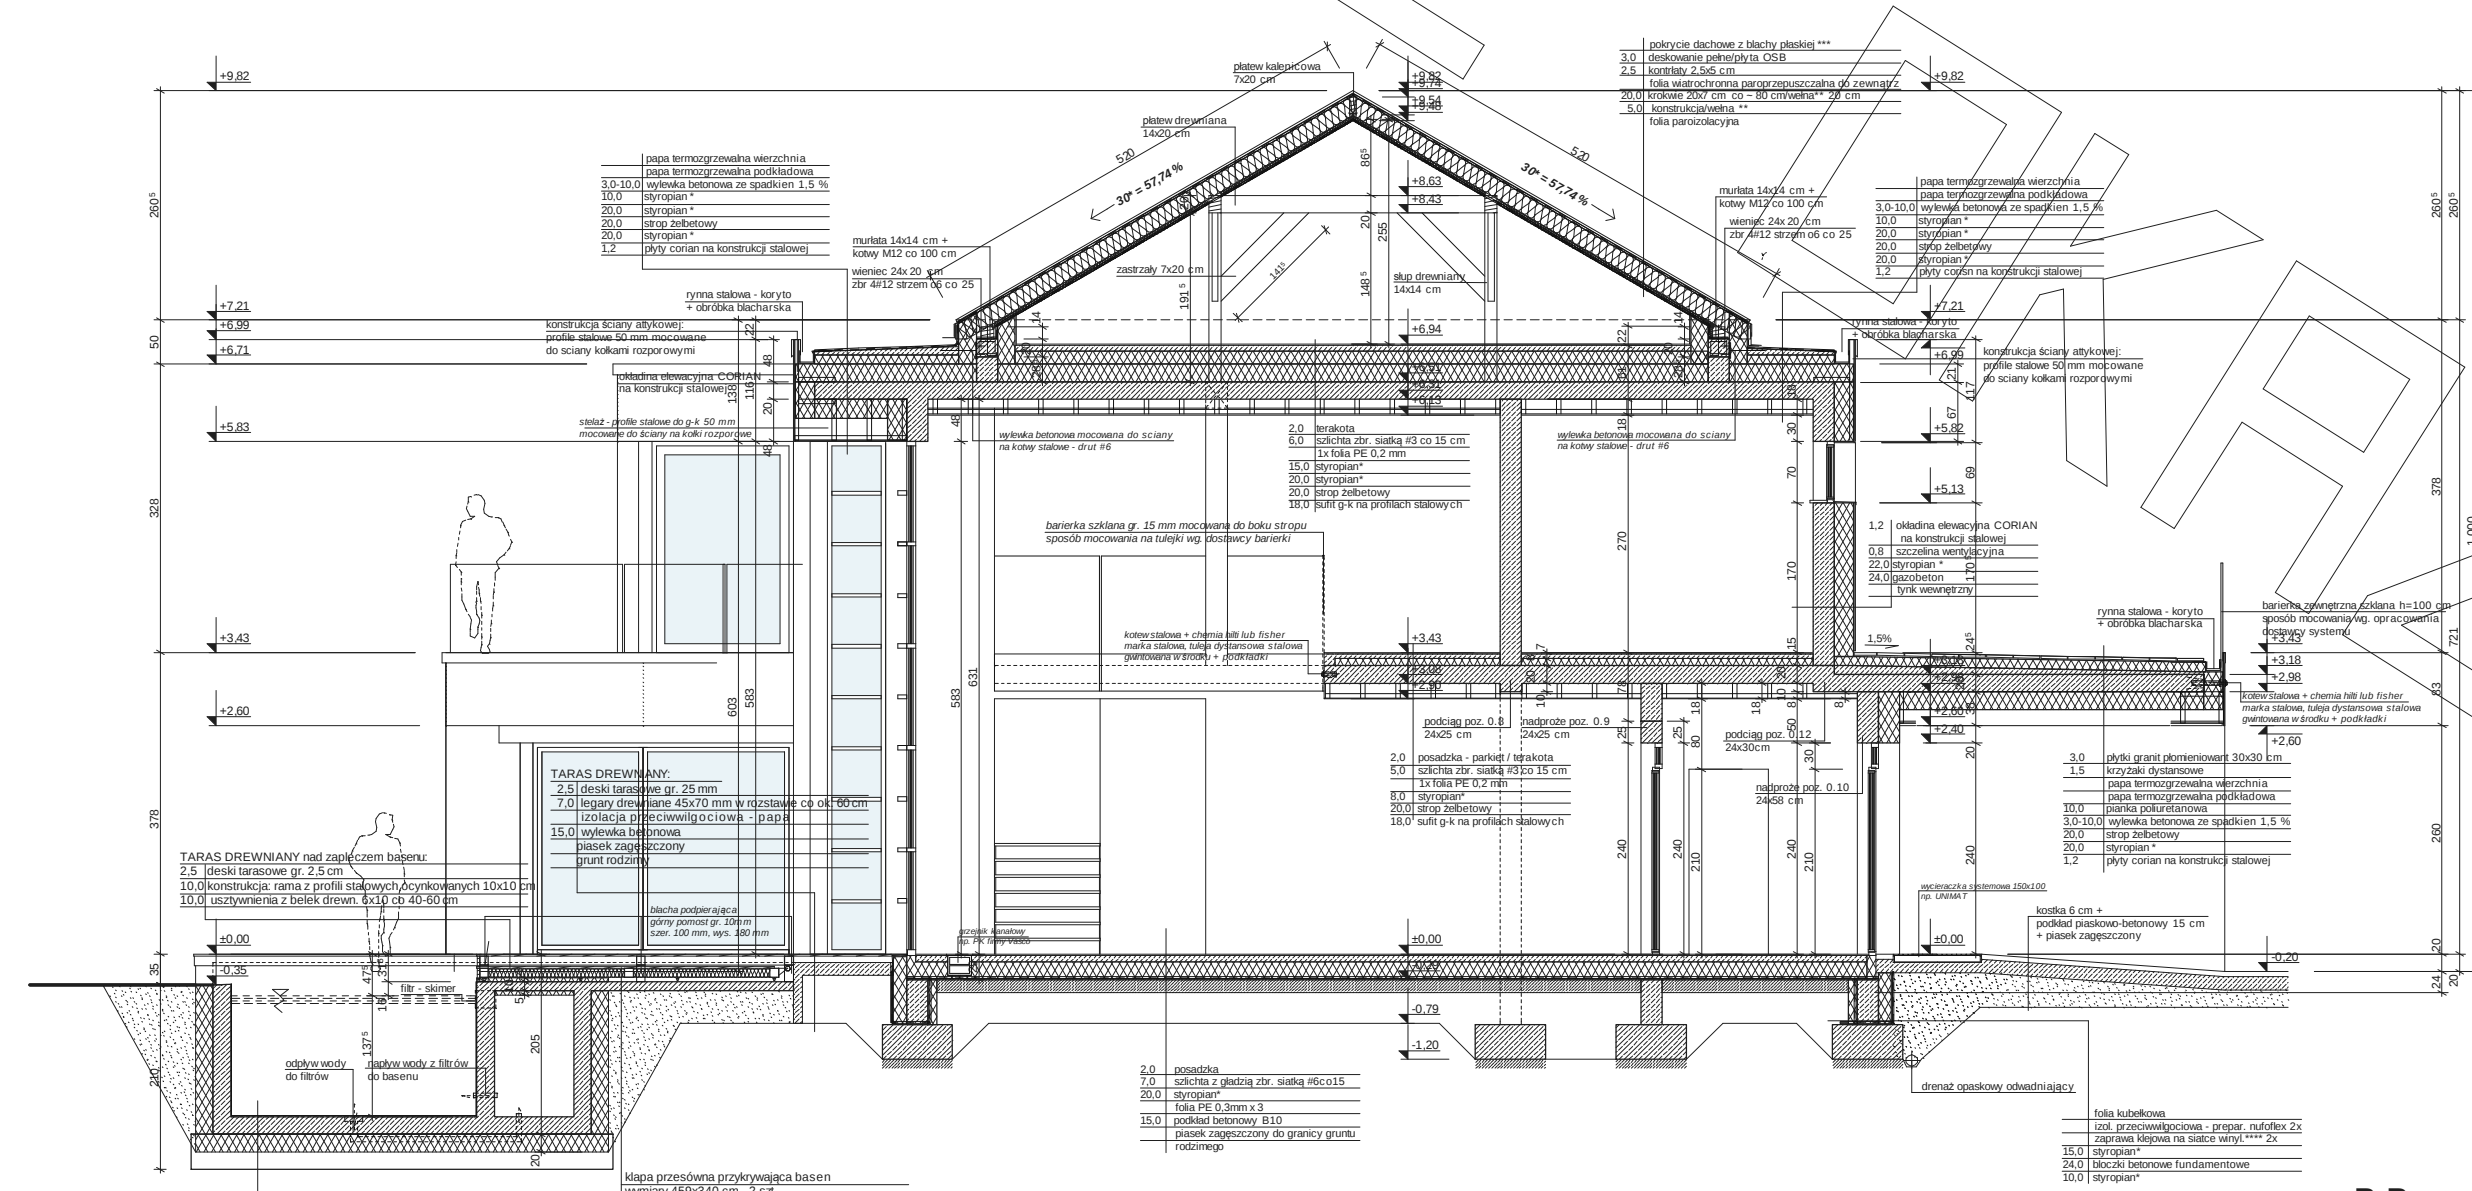


B-B

- proponowane rodzaje styropianu w zależności od miejsca zastosowania:
1. balkon/podłoga (w tym na gruncie) - "Termo Organika dach - podłoga"
 2. dach / strapienie - "Termo Organika dach - podłoga"
 3. ściana zewnętrzna - "Termo Organika ściana"
 4. fundamenty - "Termo Organika fundament"
- dla budynków o podwyższonej energooszczędności:
1. balkon/podłoga (w tym na gruncie) "Termo Organika Tenuorion dach - podłoga"
 2. ściana zewnętrzna - "Termo Organika Tenuorion Plus ściana"
 3. fundamenty - "Termo Organika Tenuorion Plus fundament"
- proponowane materiały mineralne w zależności od miejsca zastosowania:
- Własy Knauf Insulation w Ecose Technology /
1. dach/ściana - Classic 032, Classic 039, Uniplus 039
 2. strapienie - Classic 039, Classic 044
 3. fundamenty - TP 110, TP 425 B, TP 425 S, TP 110
- proponowane rodzaje pokrycia dachowego
1. Blacha płaska, łączona szwami
 2. Naciąg blaszany
 4. Dachówka cementowa Euroceram
 5. Blacha dachowa
- kompleksowy system ociepleń Termo Organika
- ***** w razie zmiany materiału np. na styropian lub wełnę mineralną grubość ocieplenia dobierane jest dobowających przepisów

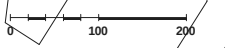


PRZEKRÓJ

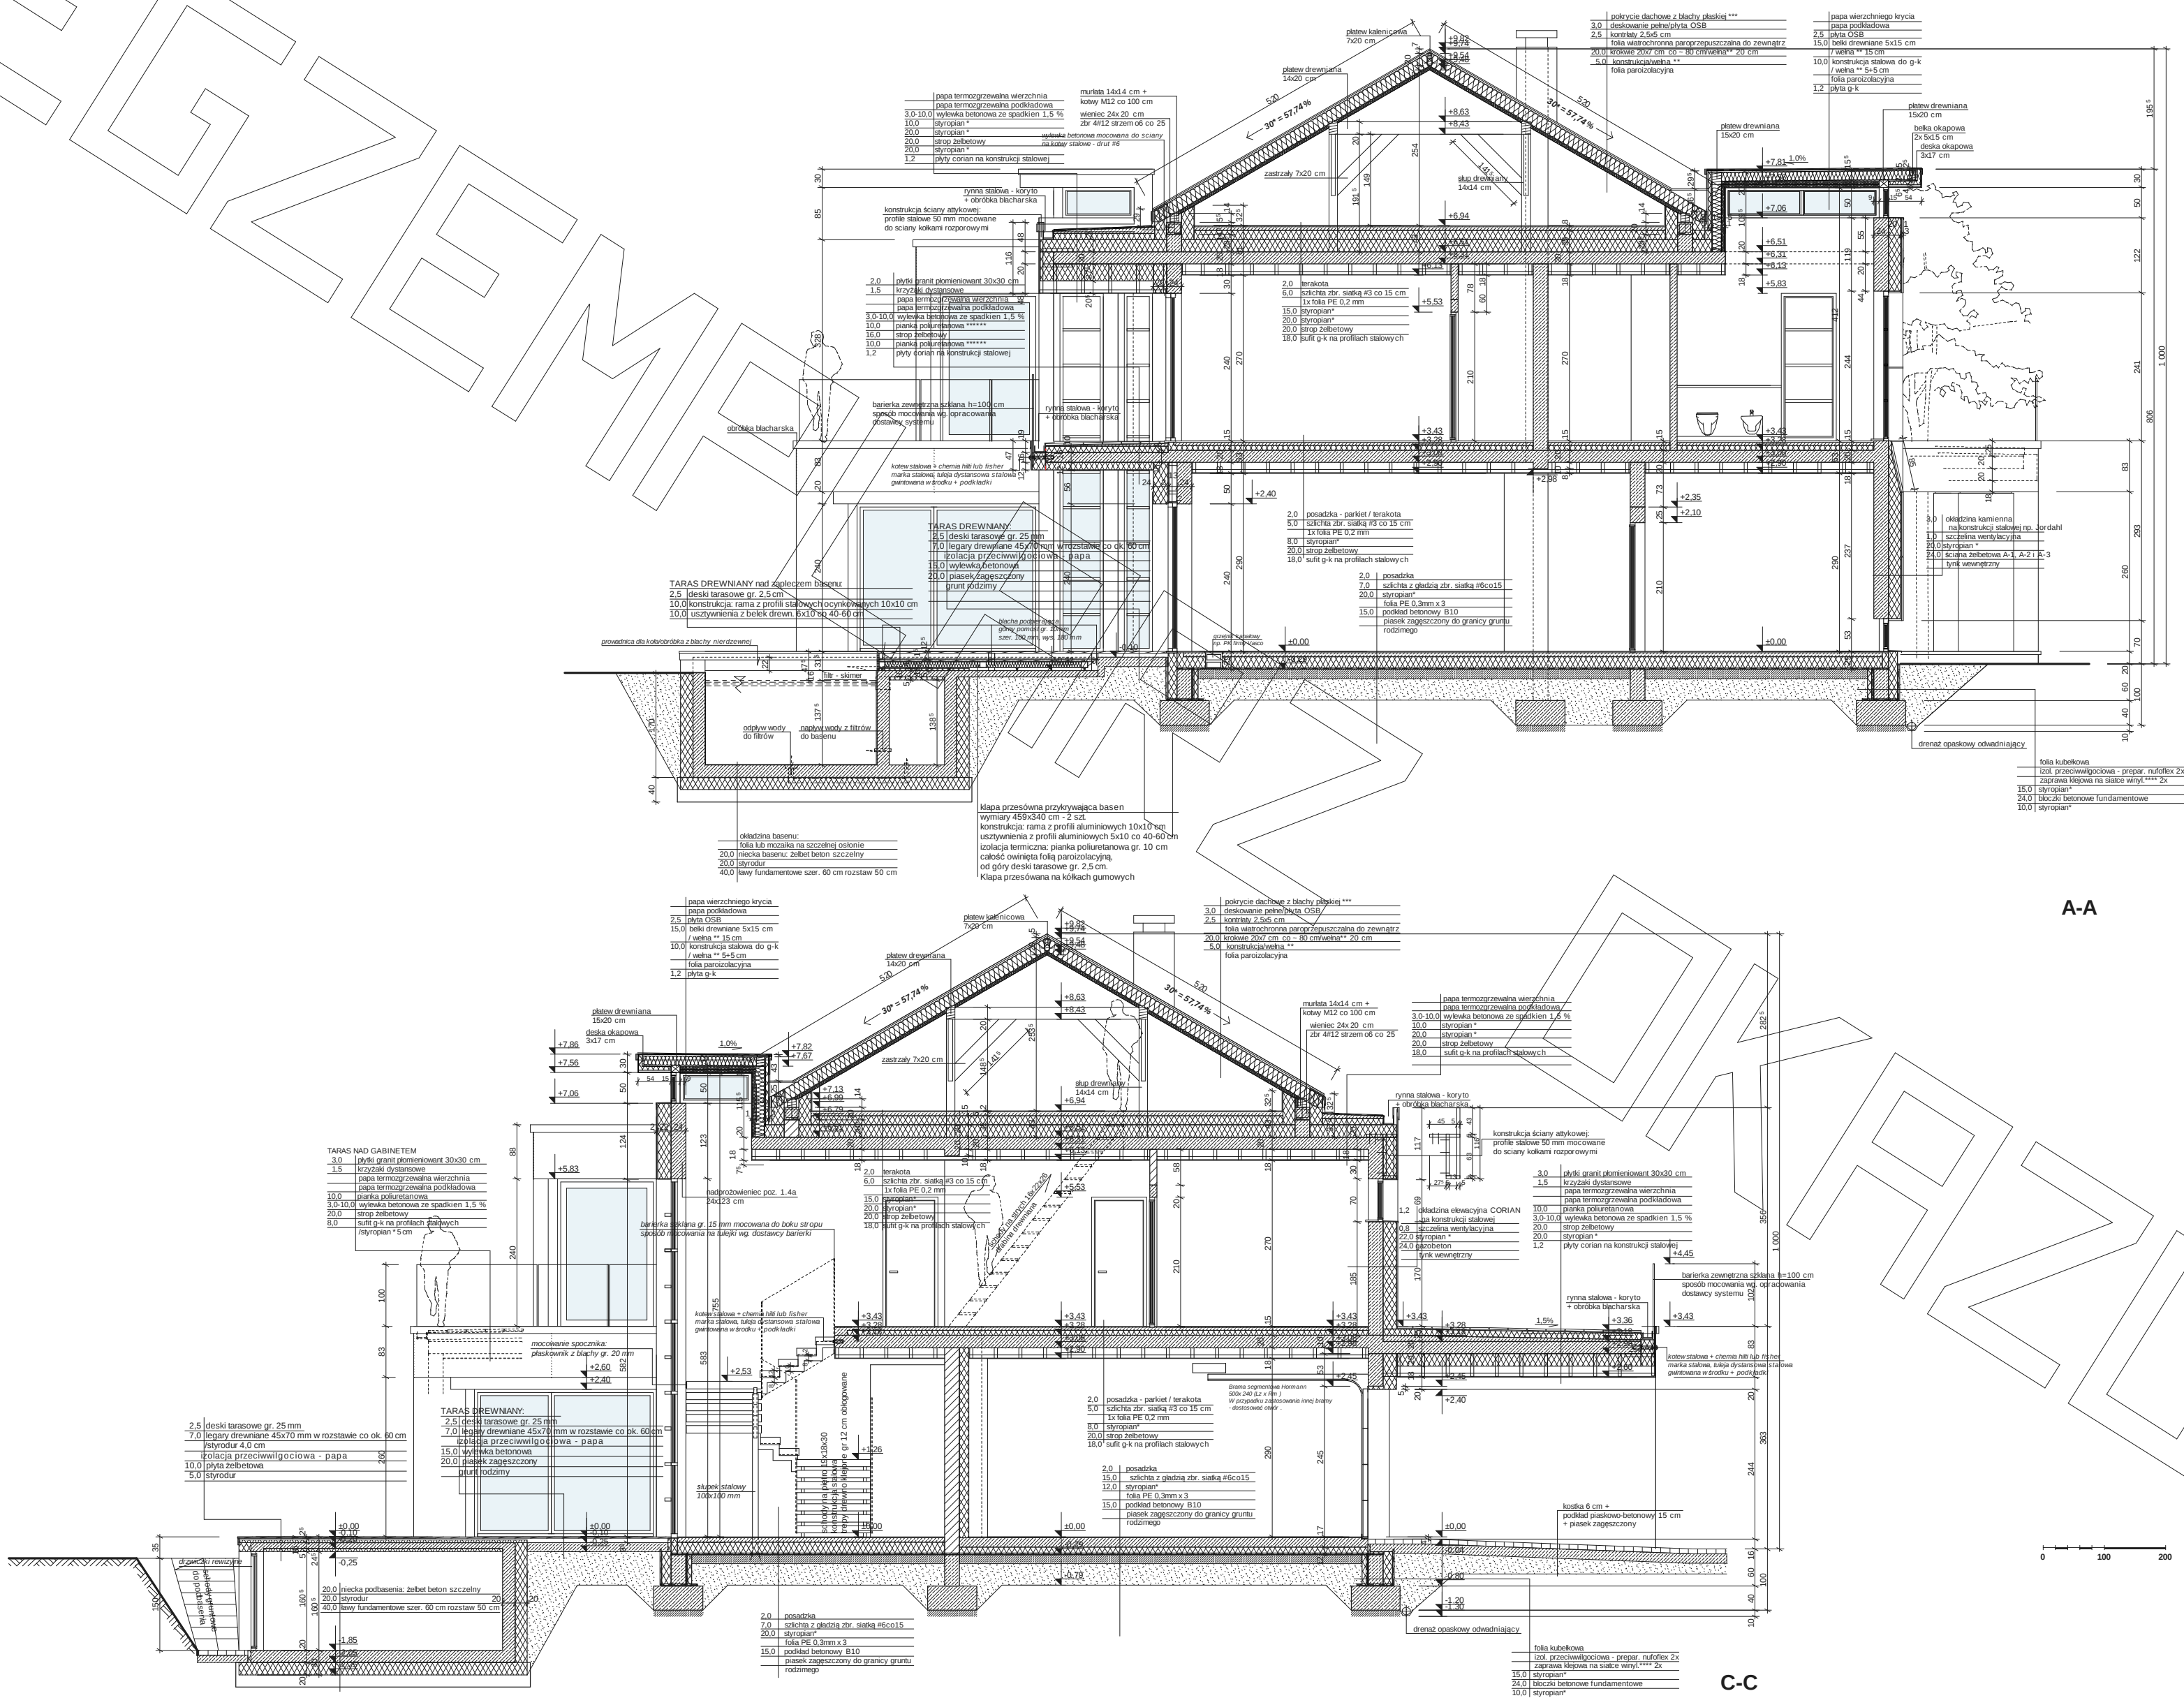


A-A

C-C

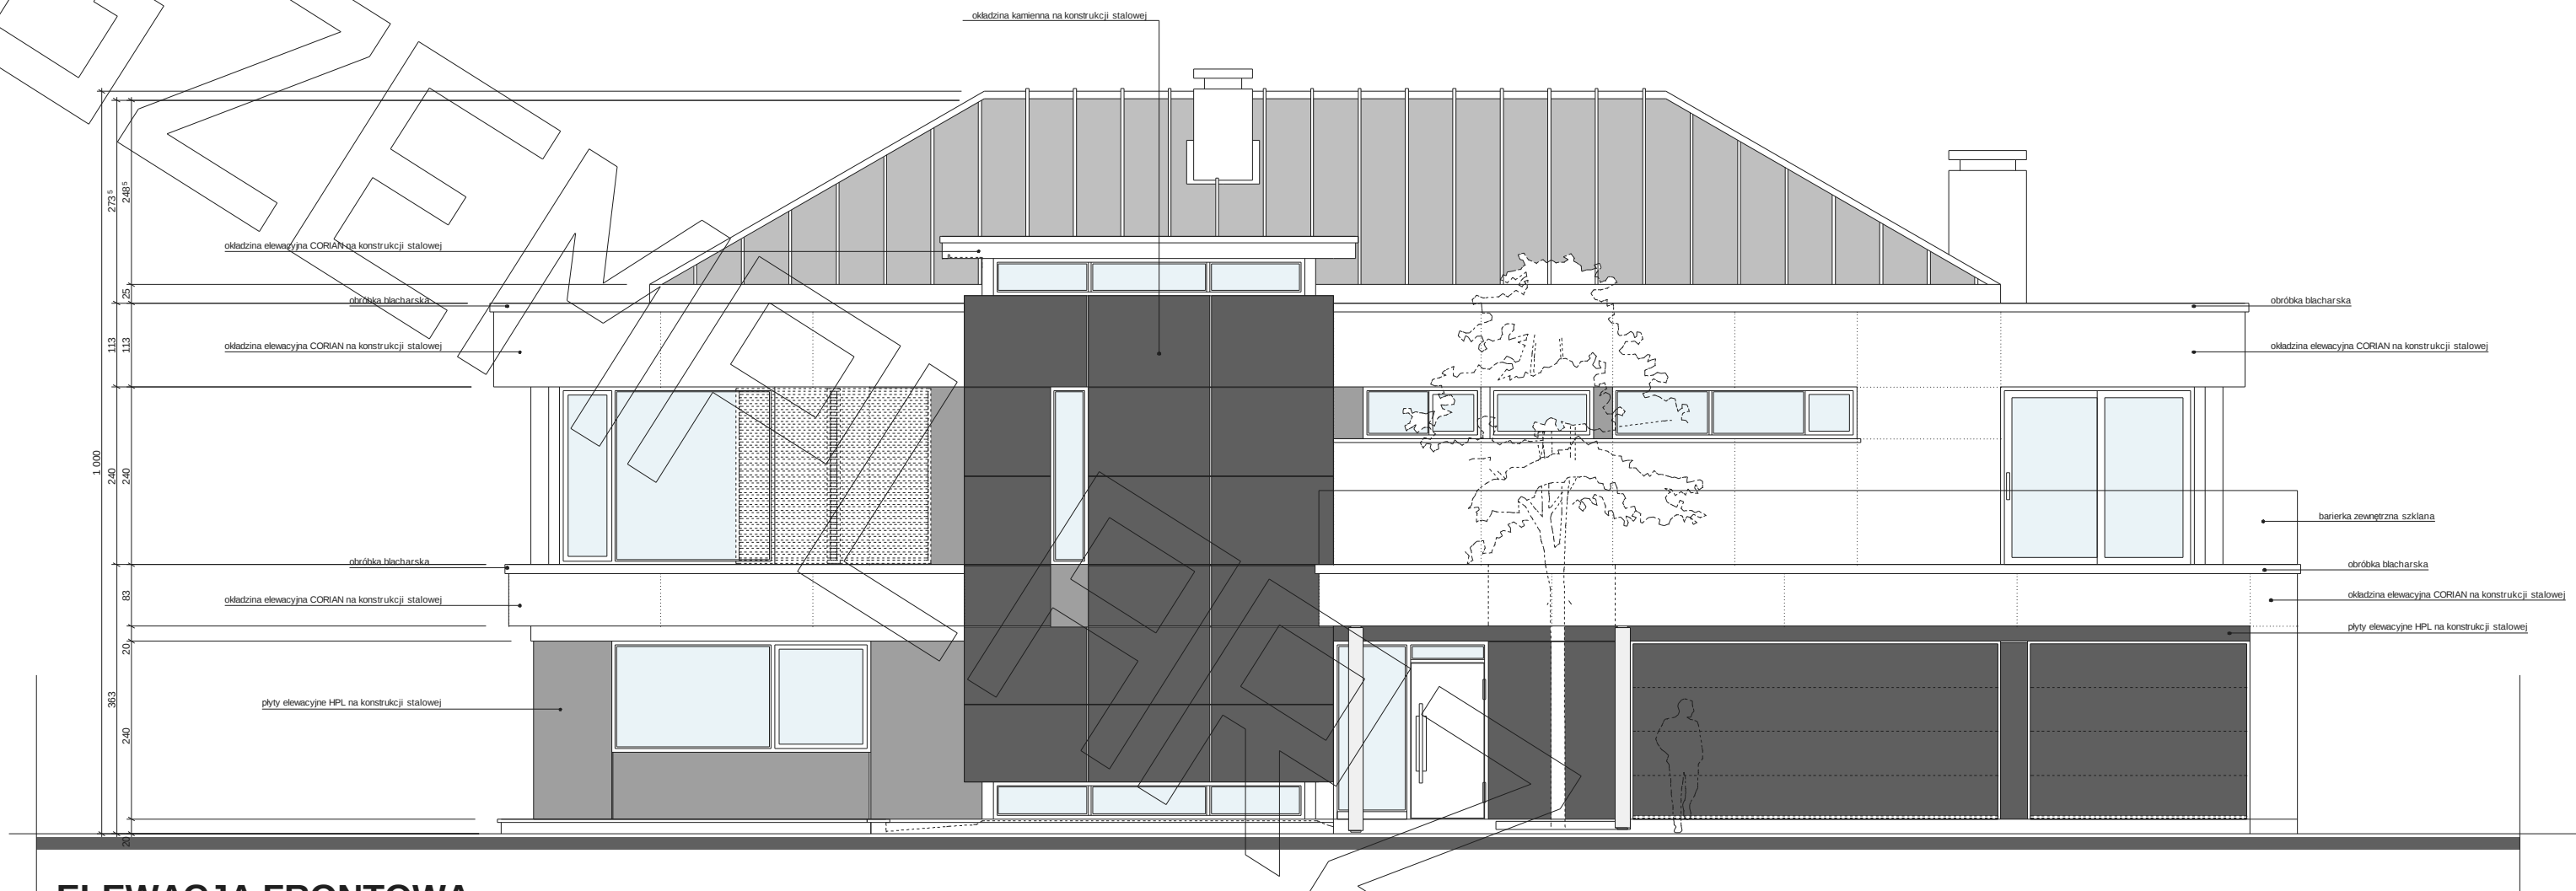

ELEWACJA FRONTOWA :

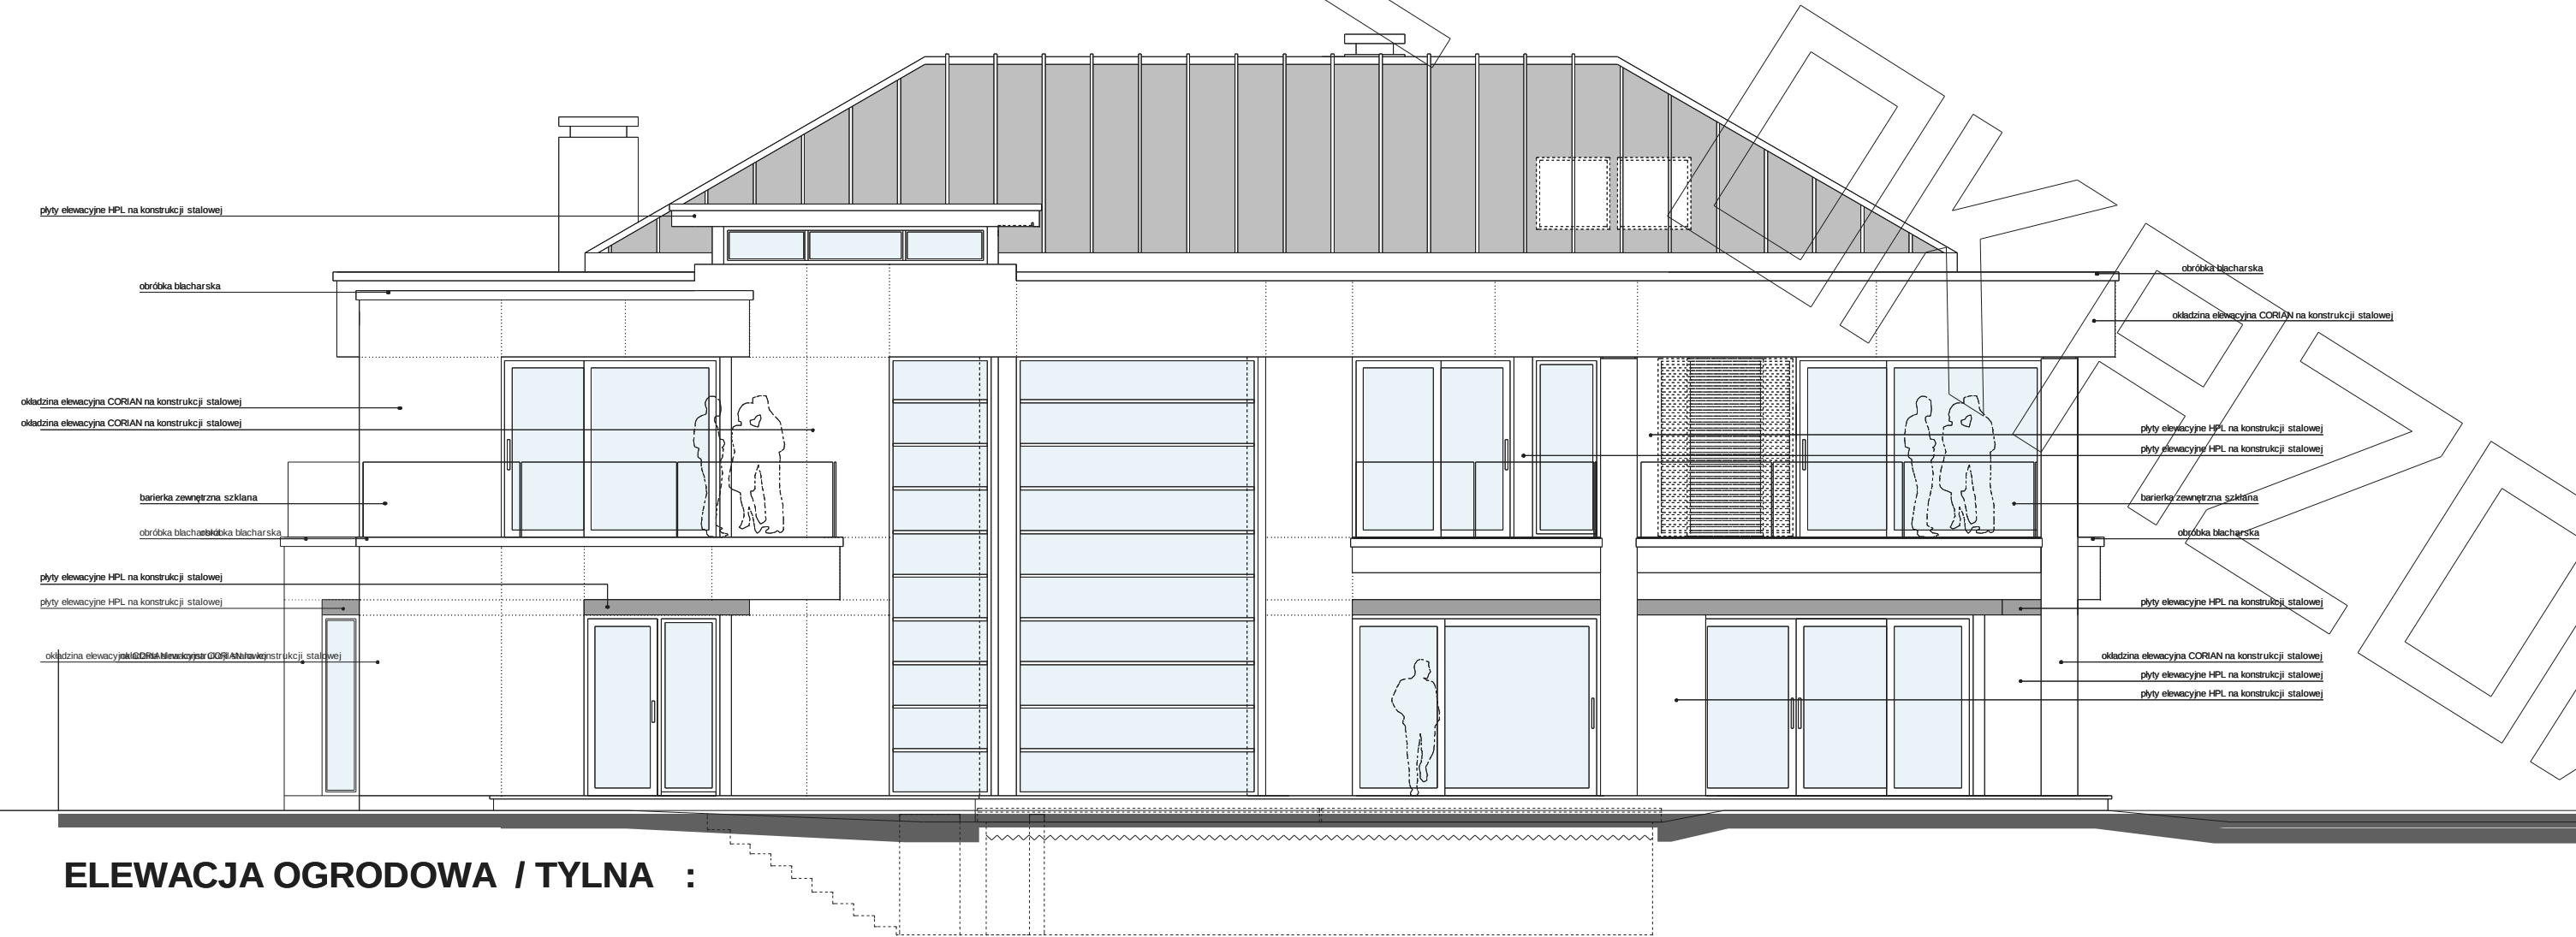


ELEWACJA OGRODOWA / TYLNA :

0 100 200



ELEWACJA BOCZNA :

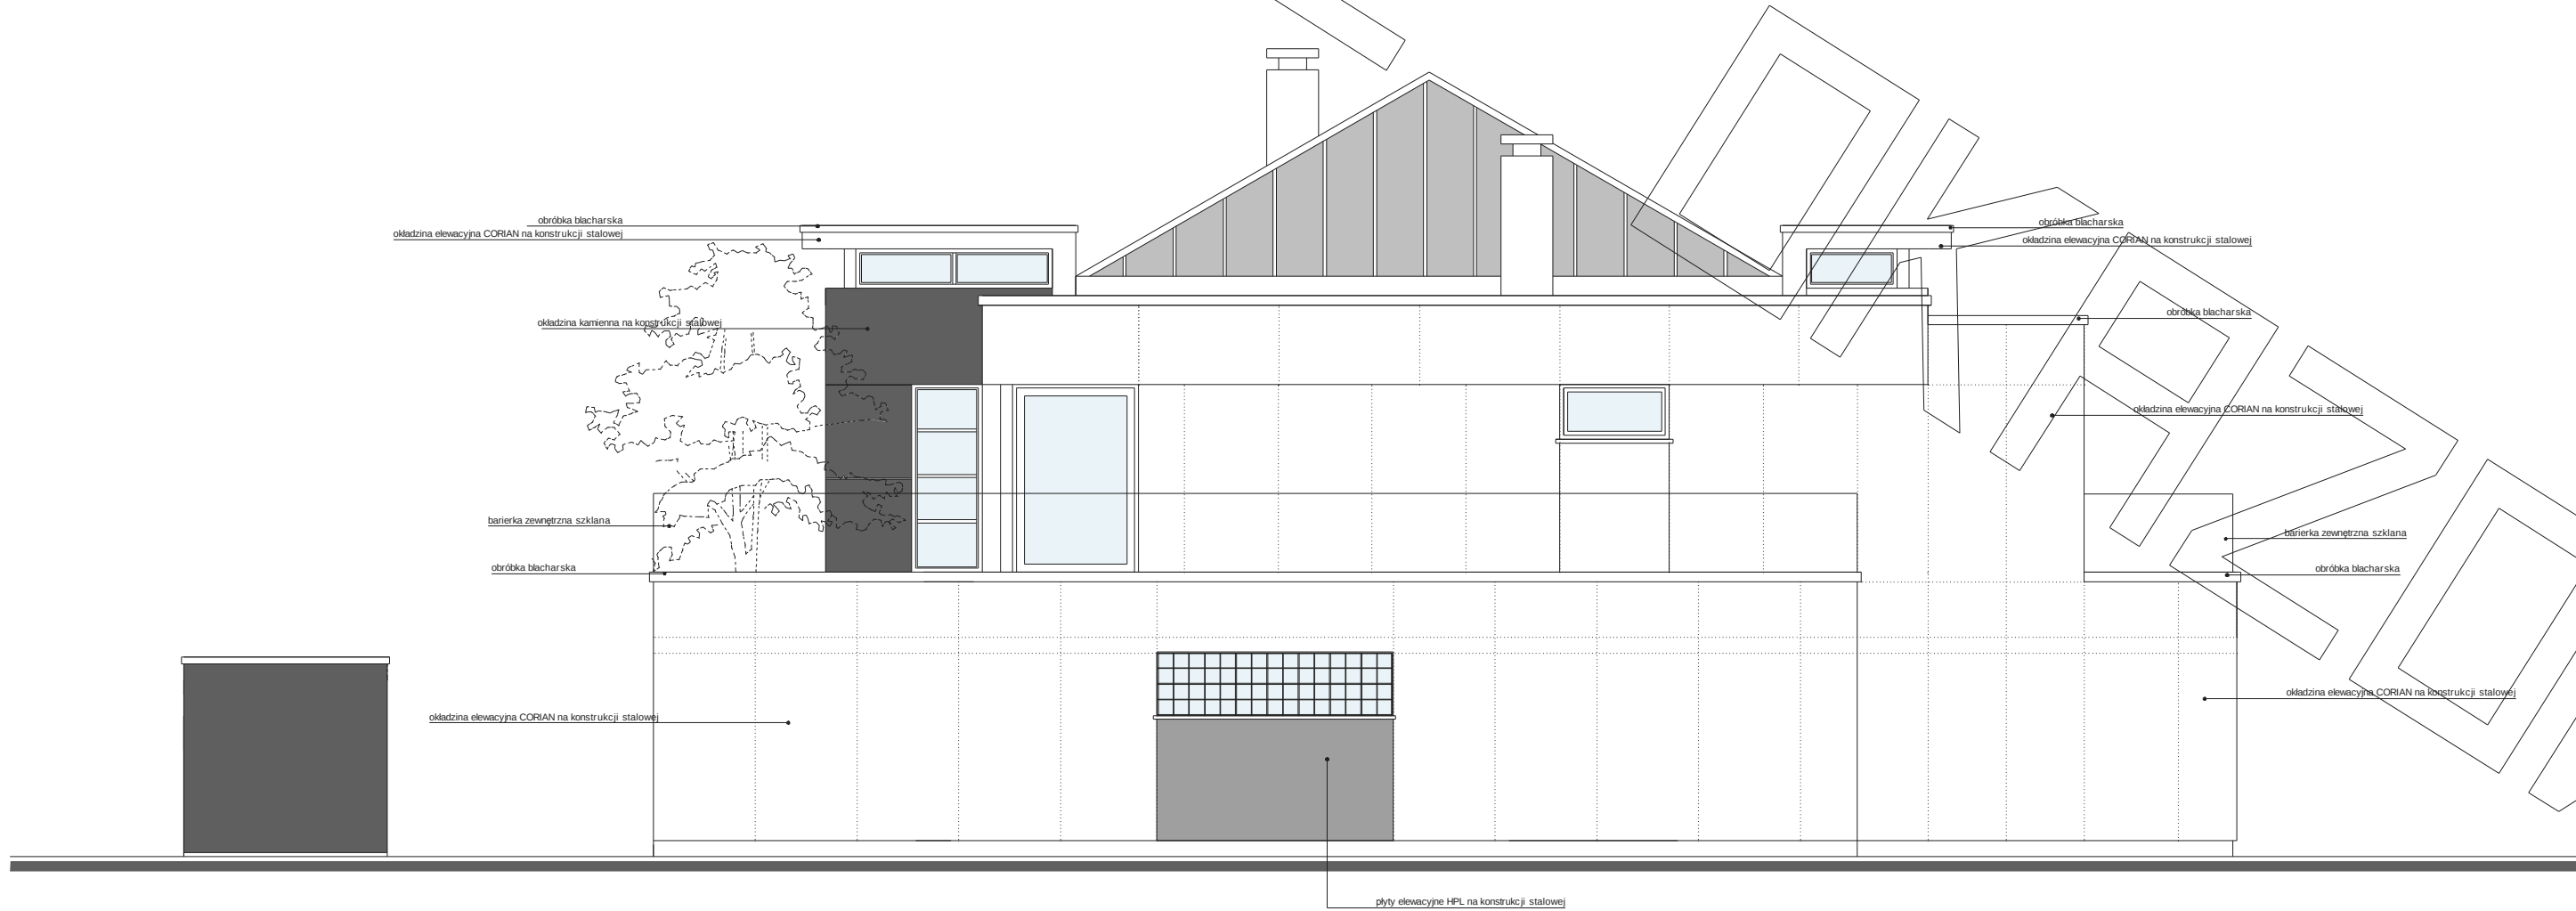

ELEWACJA BOCZNA :

0 100 200