




RZUT PARTERU

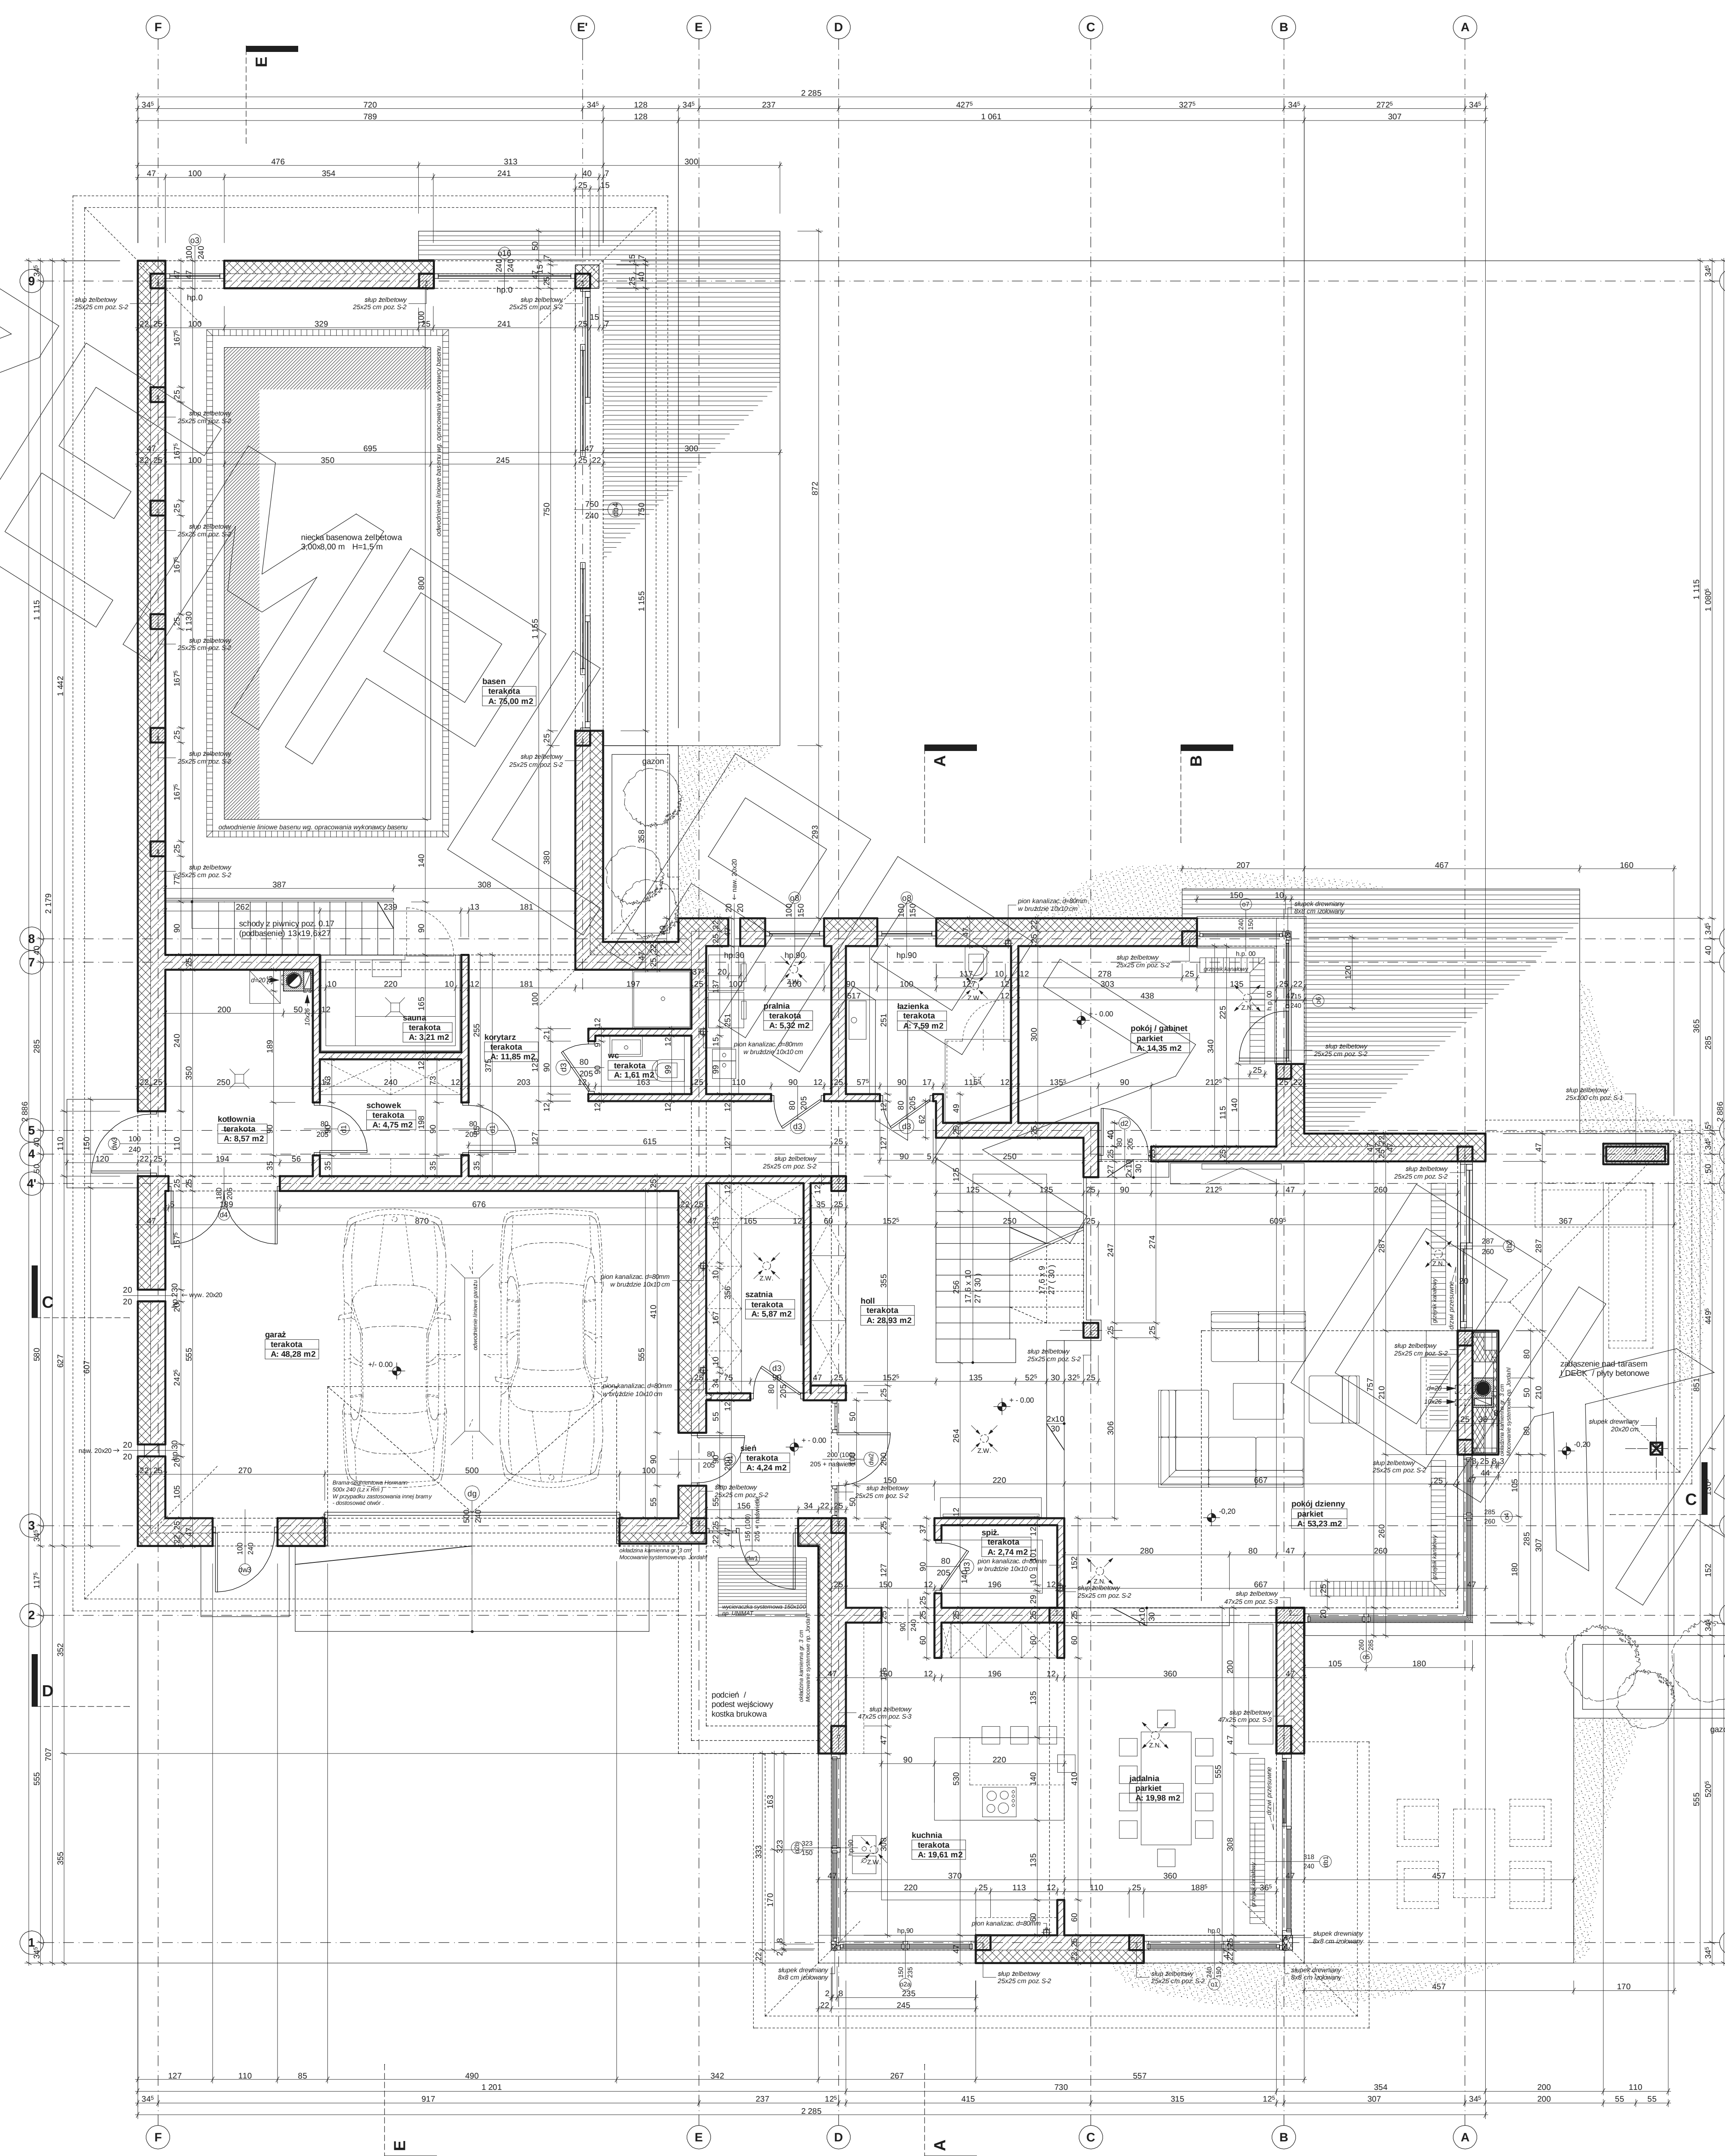

RZUT PIĘTRA

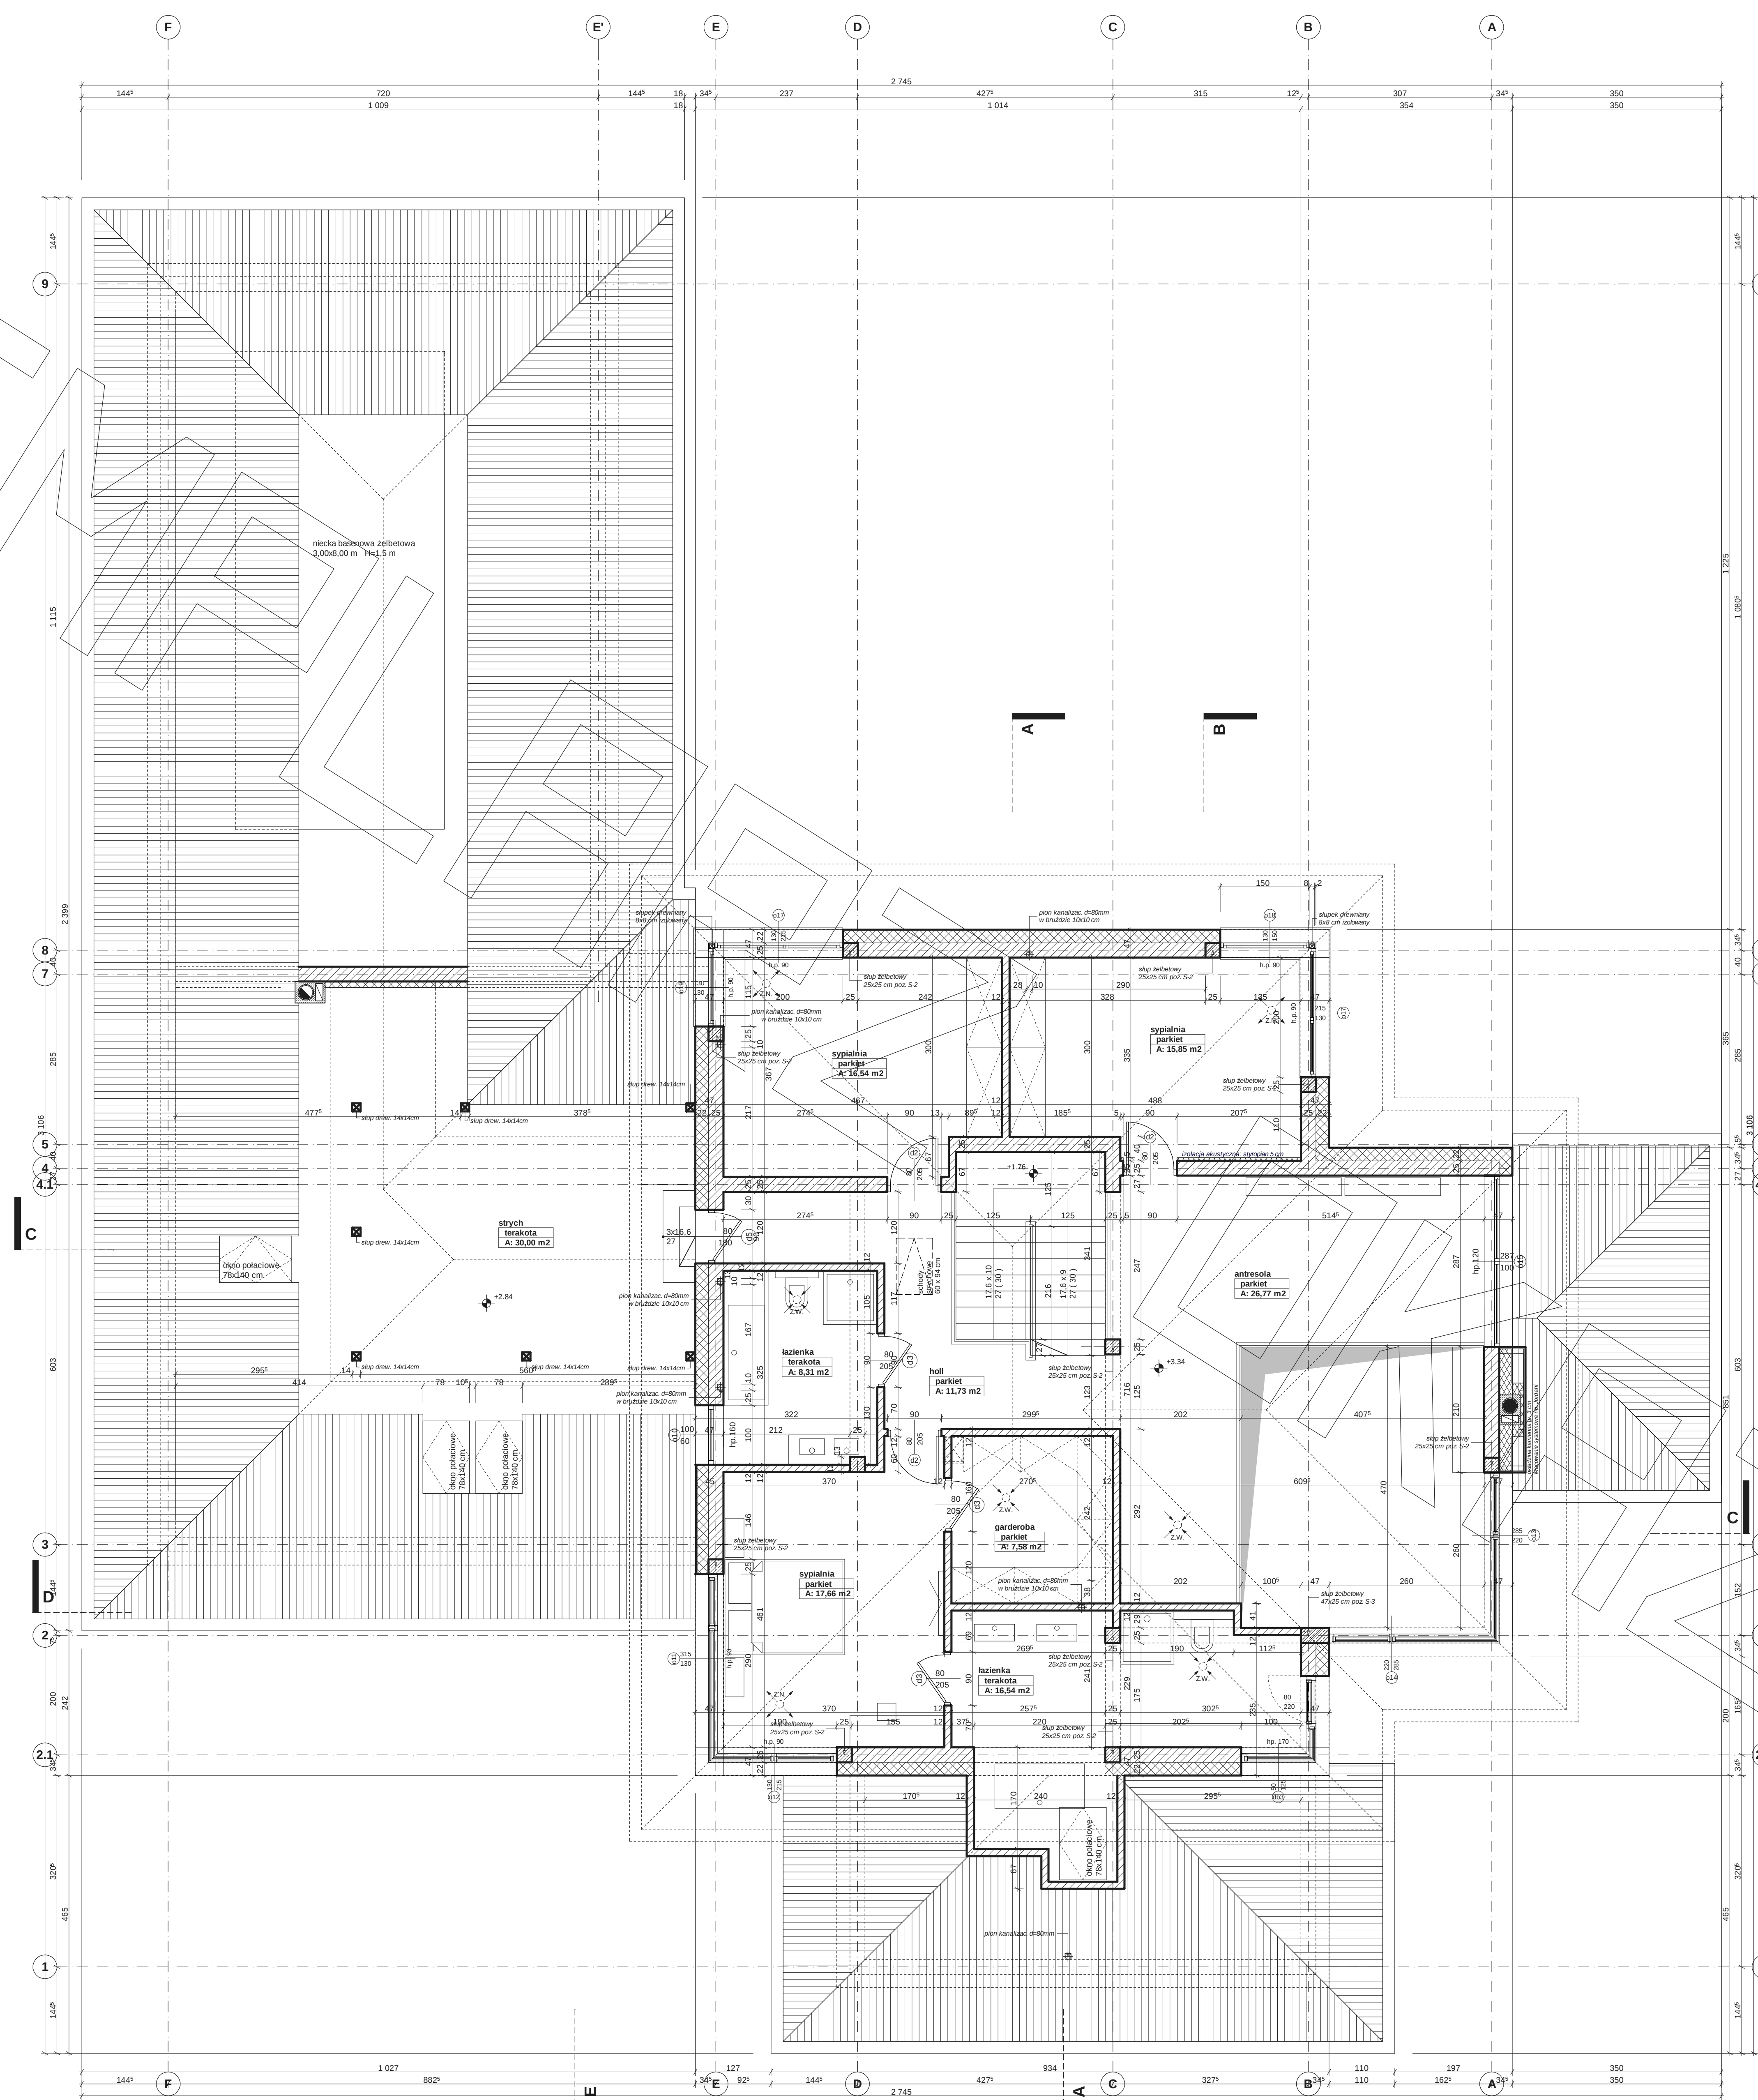


PRZEKRÓJ

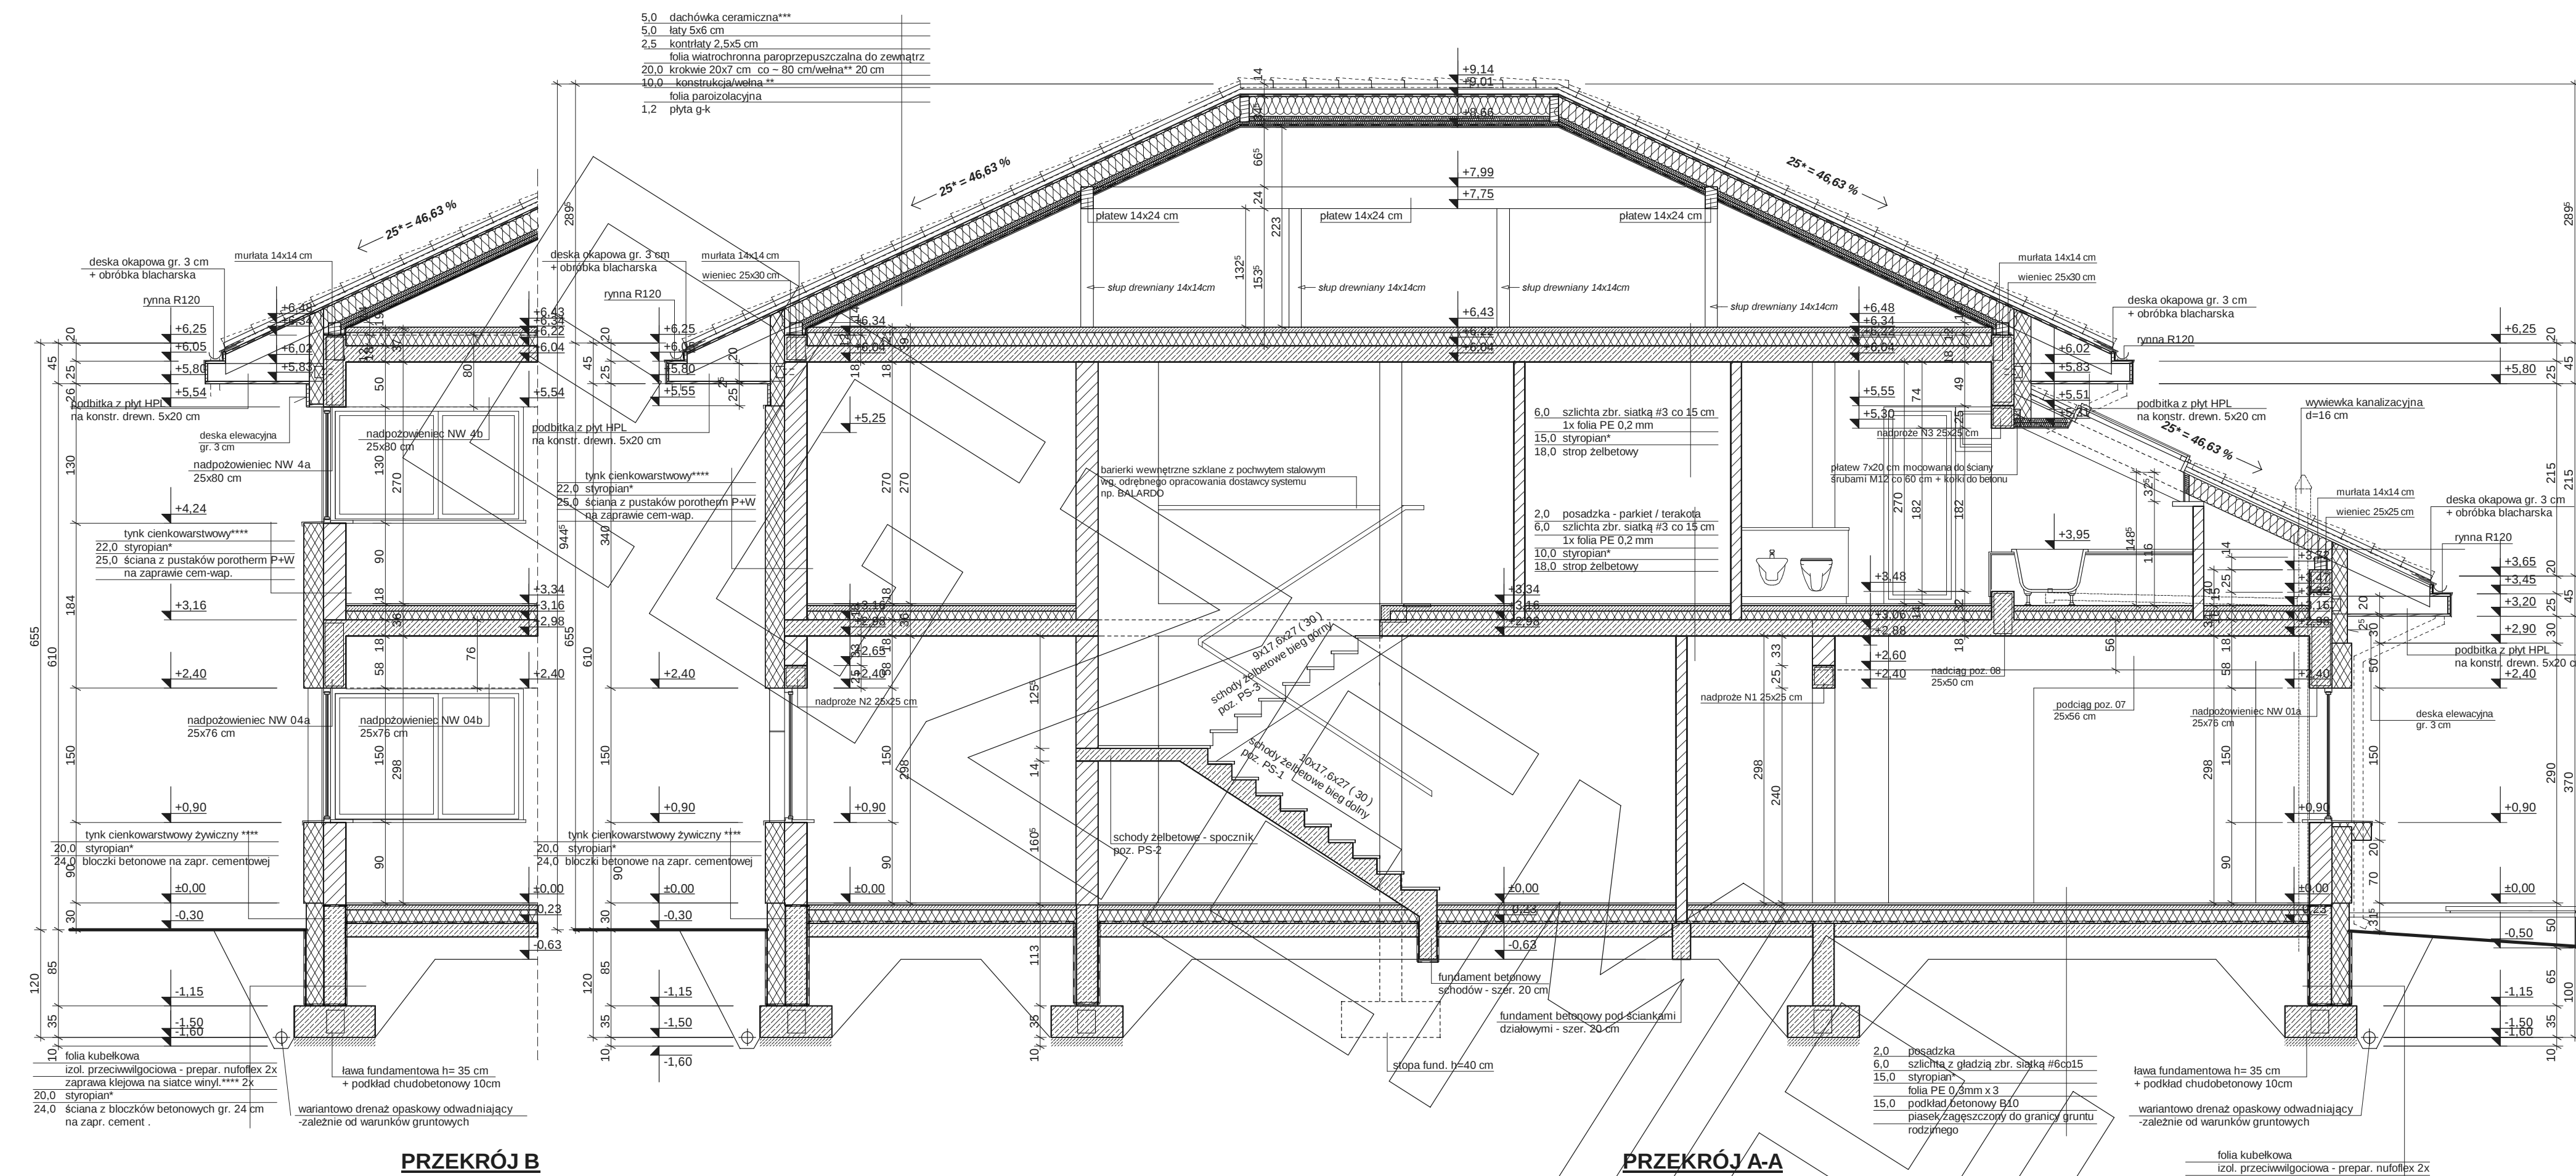

PRZEKRÓJ B

- proponowane rozwiązanie w zakresie odessa zastosowania:
1. balkon/podłoga (w tym na gruncie) - Termo Organika dach - podłoga
 2. dach i fundament - Termo Organika dach - podłoga
 3. ściany zewnętrzne - Termo Organika Isolat
 4. fundamenty - Termo Organika fundament
- dla budowlanych i podłogowych energooszczędności:
1. balkon/podłoga (w tym na gruncie) - Termo Organika Termoform dach - podłoga
 2. ściany zewnętrzne - Termo Organika Termoform Plus Isolat
 3. fundamenty - Termo Organika Termoform fundament

- Uwagi:
- przewody spalnicowe odizolować od konstrukcji drewnianej
 - 3 cm wełna min+ folia aluminiowa (p-pod)
 - murłaty mocować do więźna na kotwy M12 co 100 cm
 - węgazy mocowane do ścian za pomocą łączówki
 - śruby M12 i kołki do betonu
 - pozycje konstrukcyjne - patrz opracowanie konstrukcyjne
 - kontr. podłogi okapowej mocować do ścian za pomocą łączówki, śruby M12 i kołki do betonu

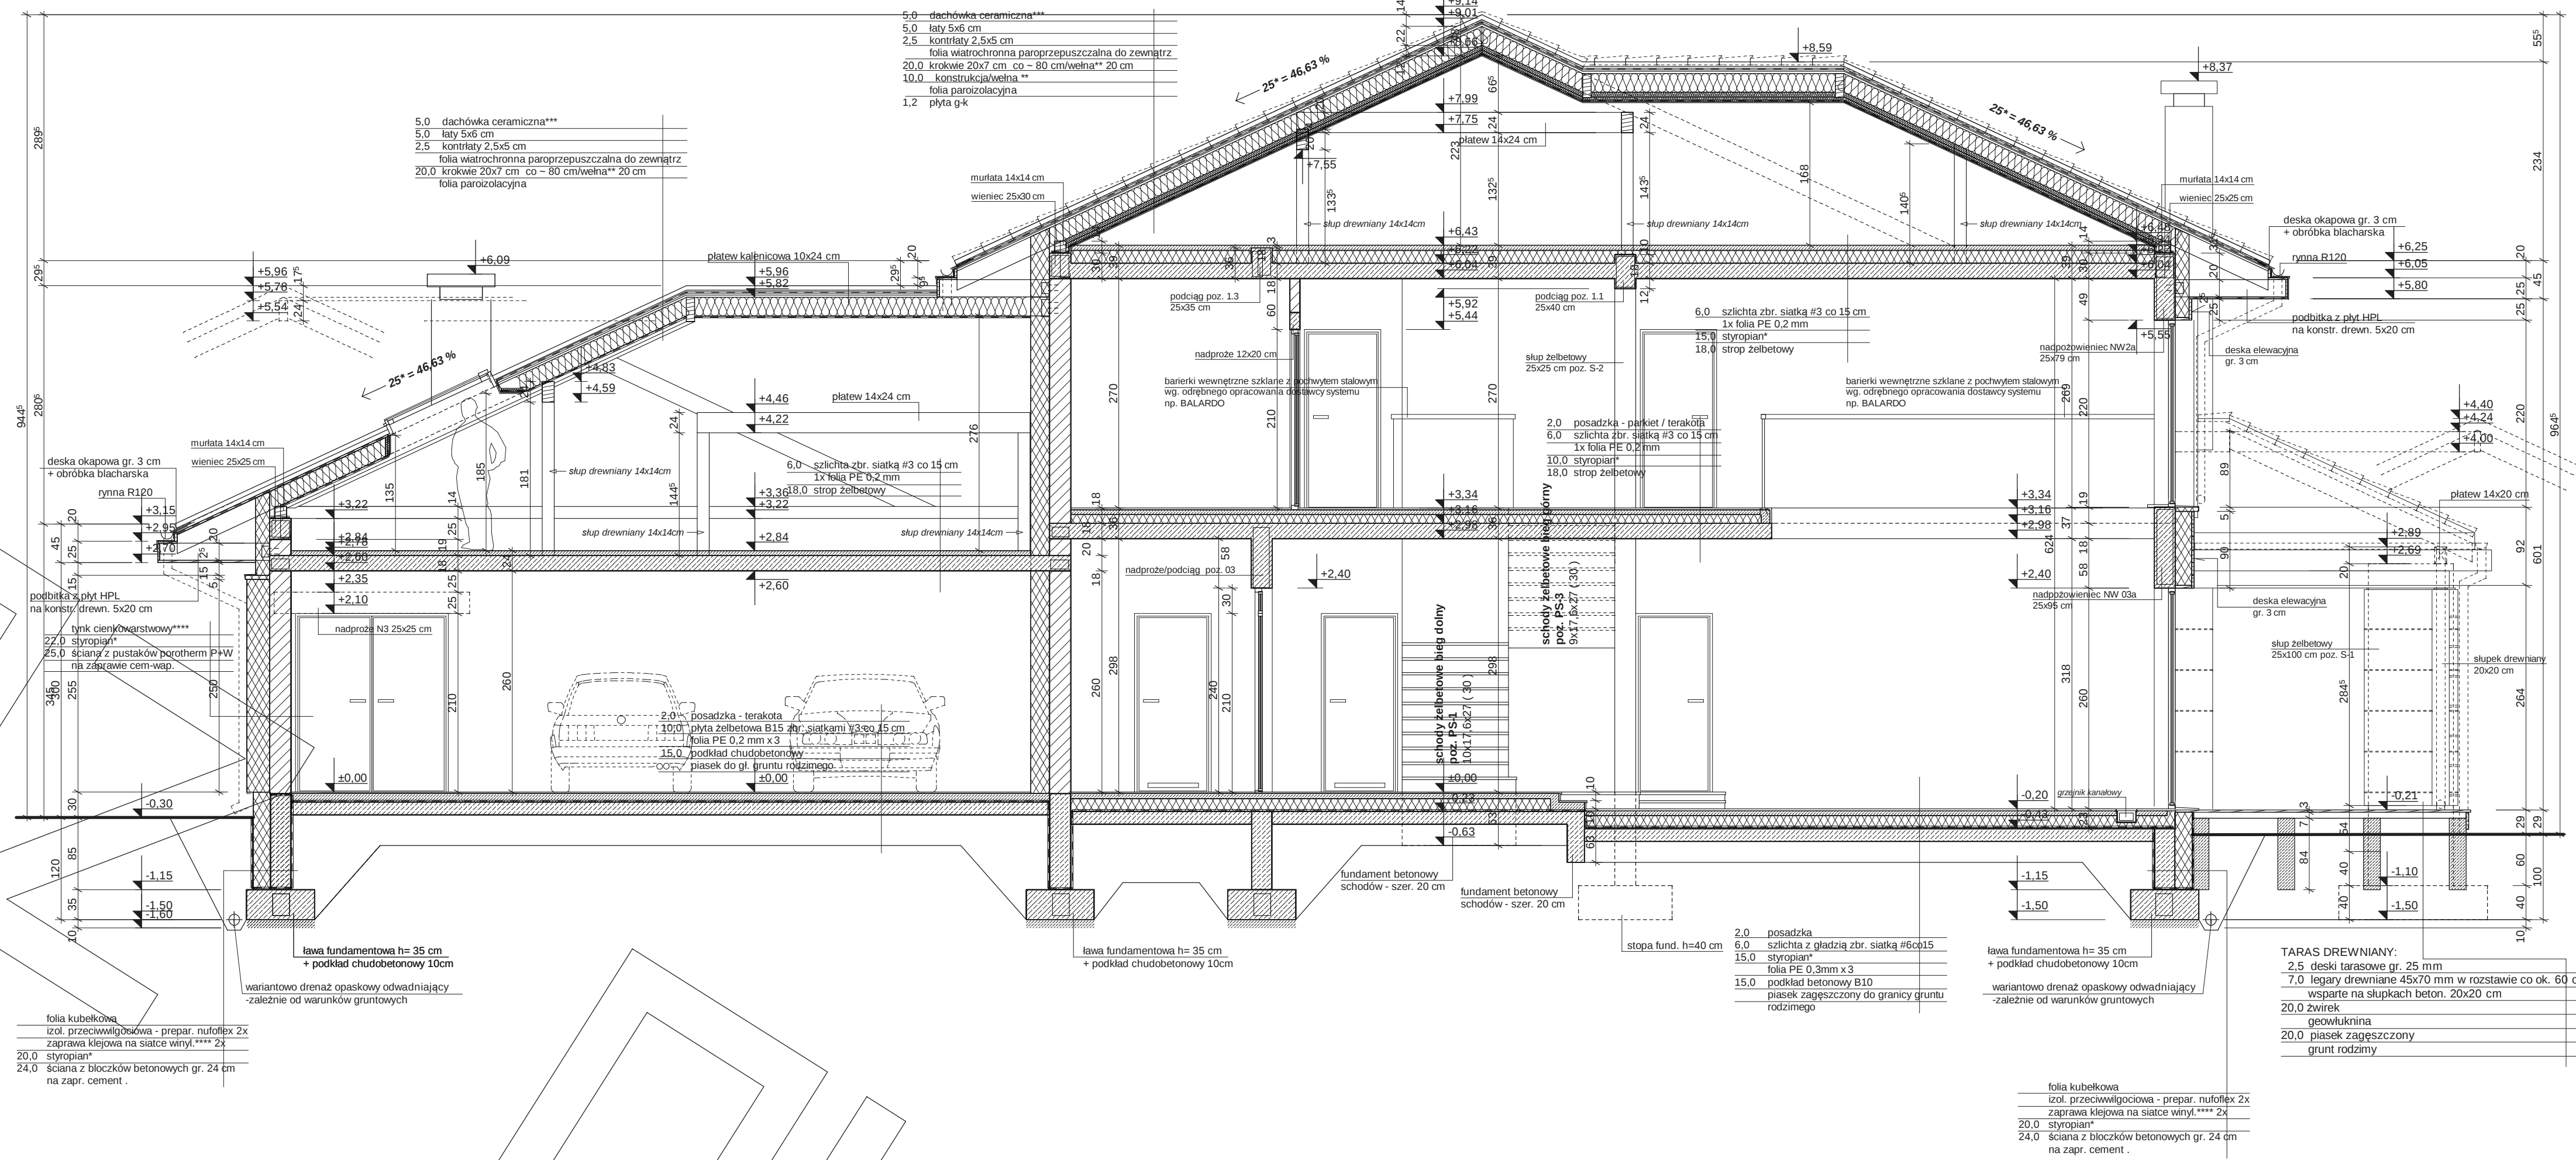

PRZEKRÓJ D

