





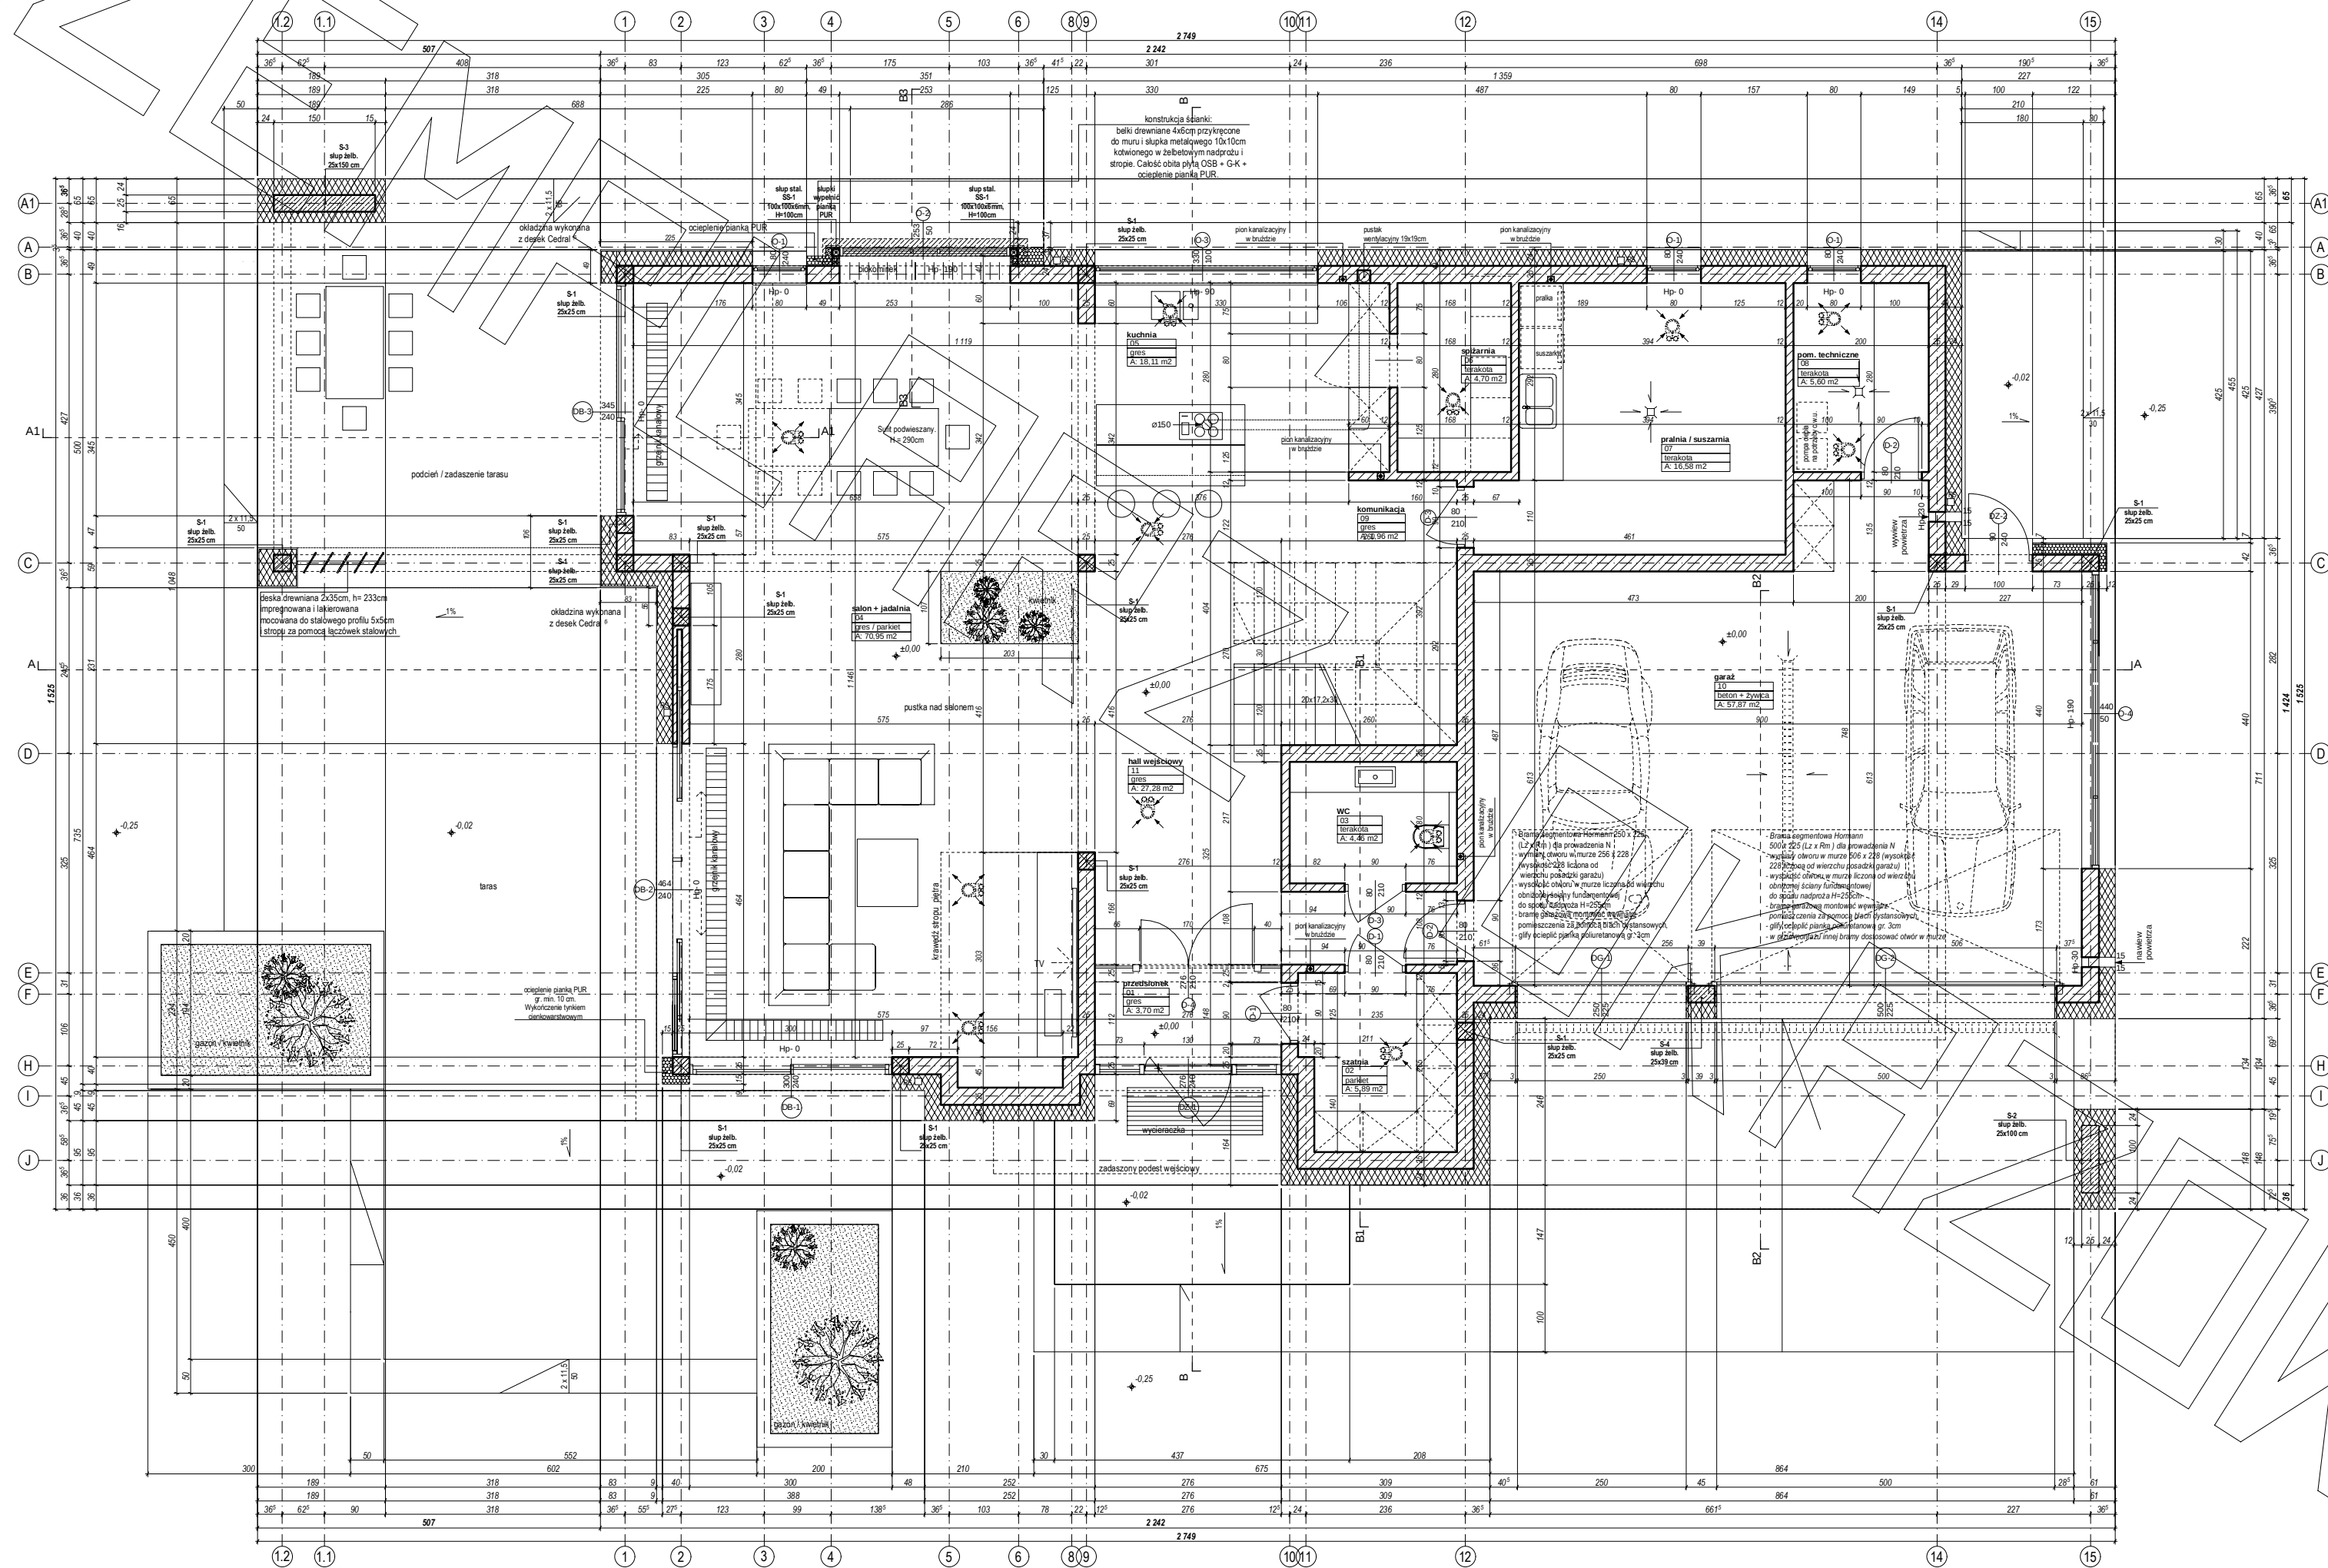

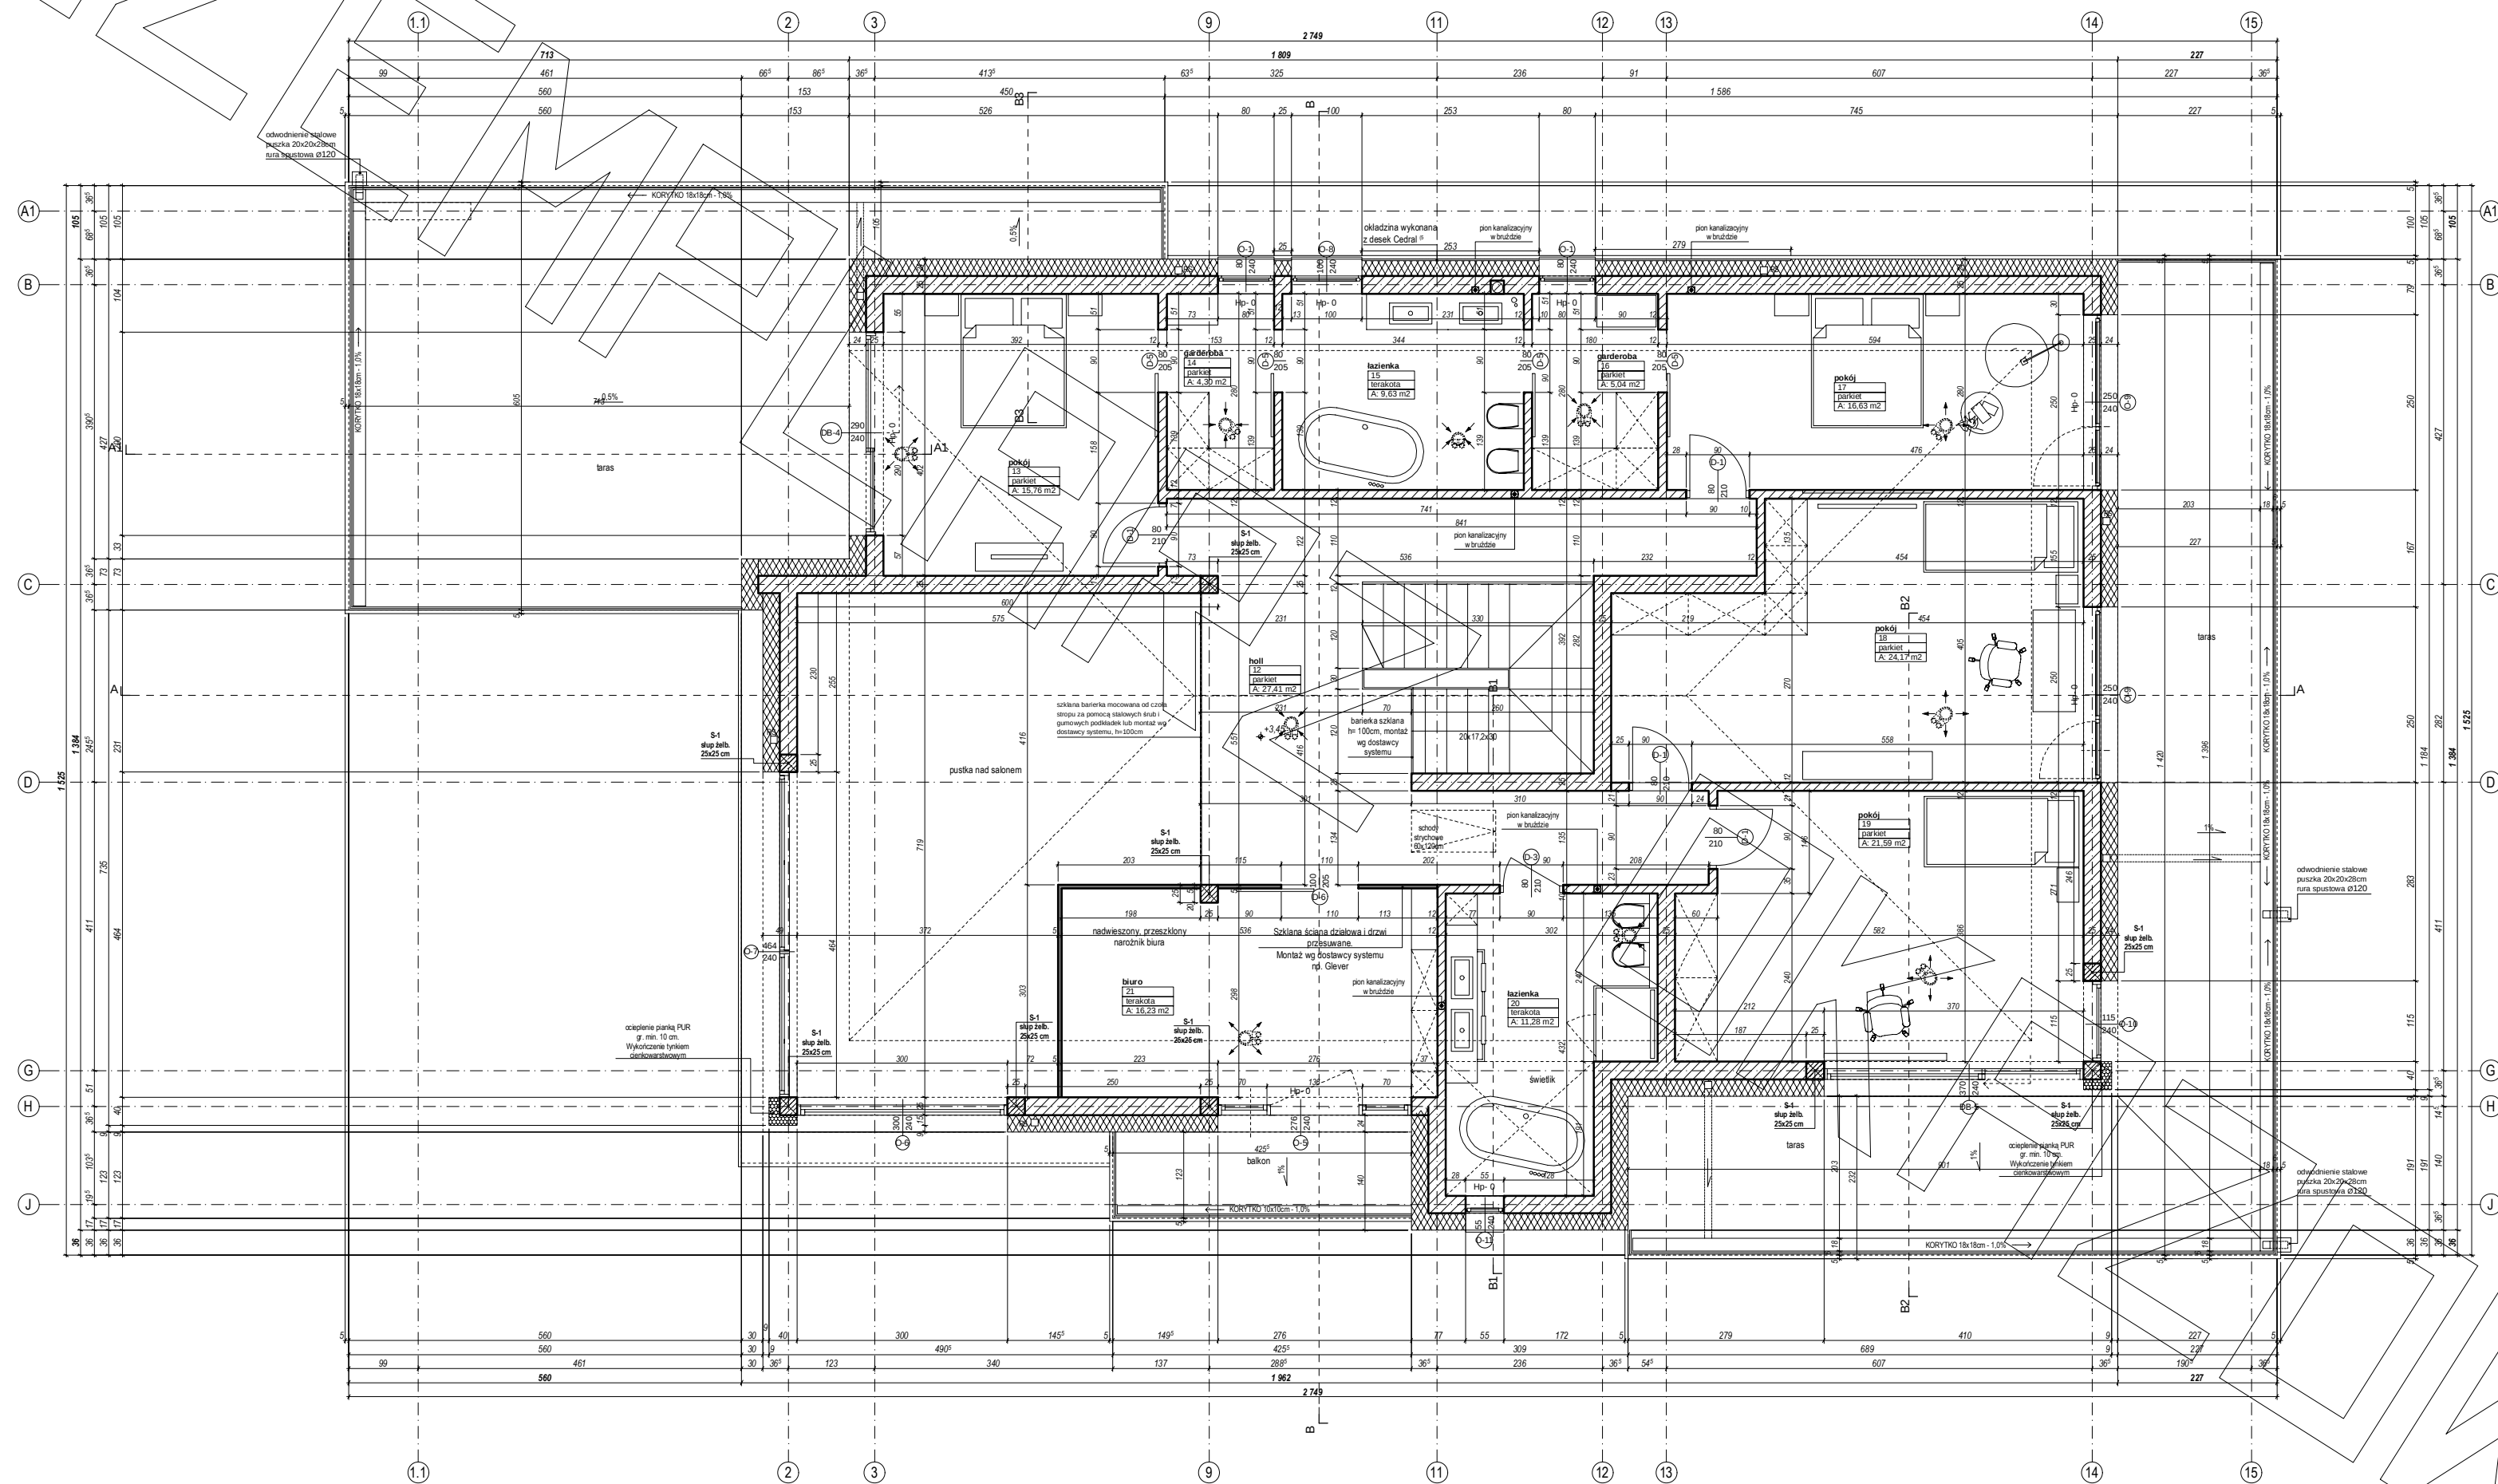

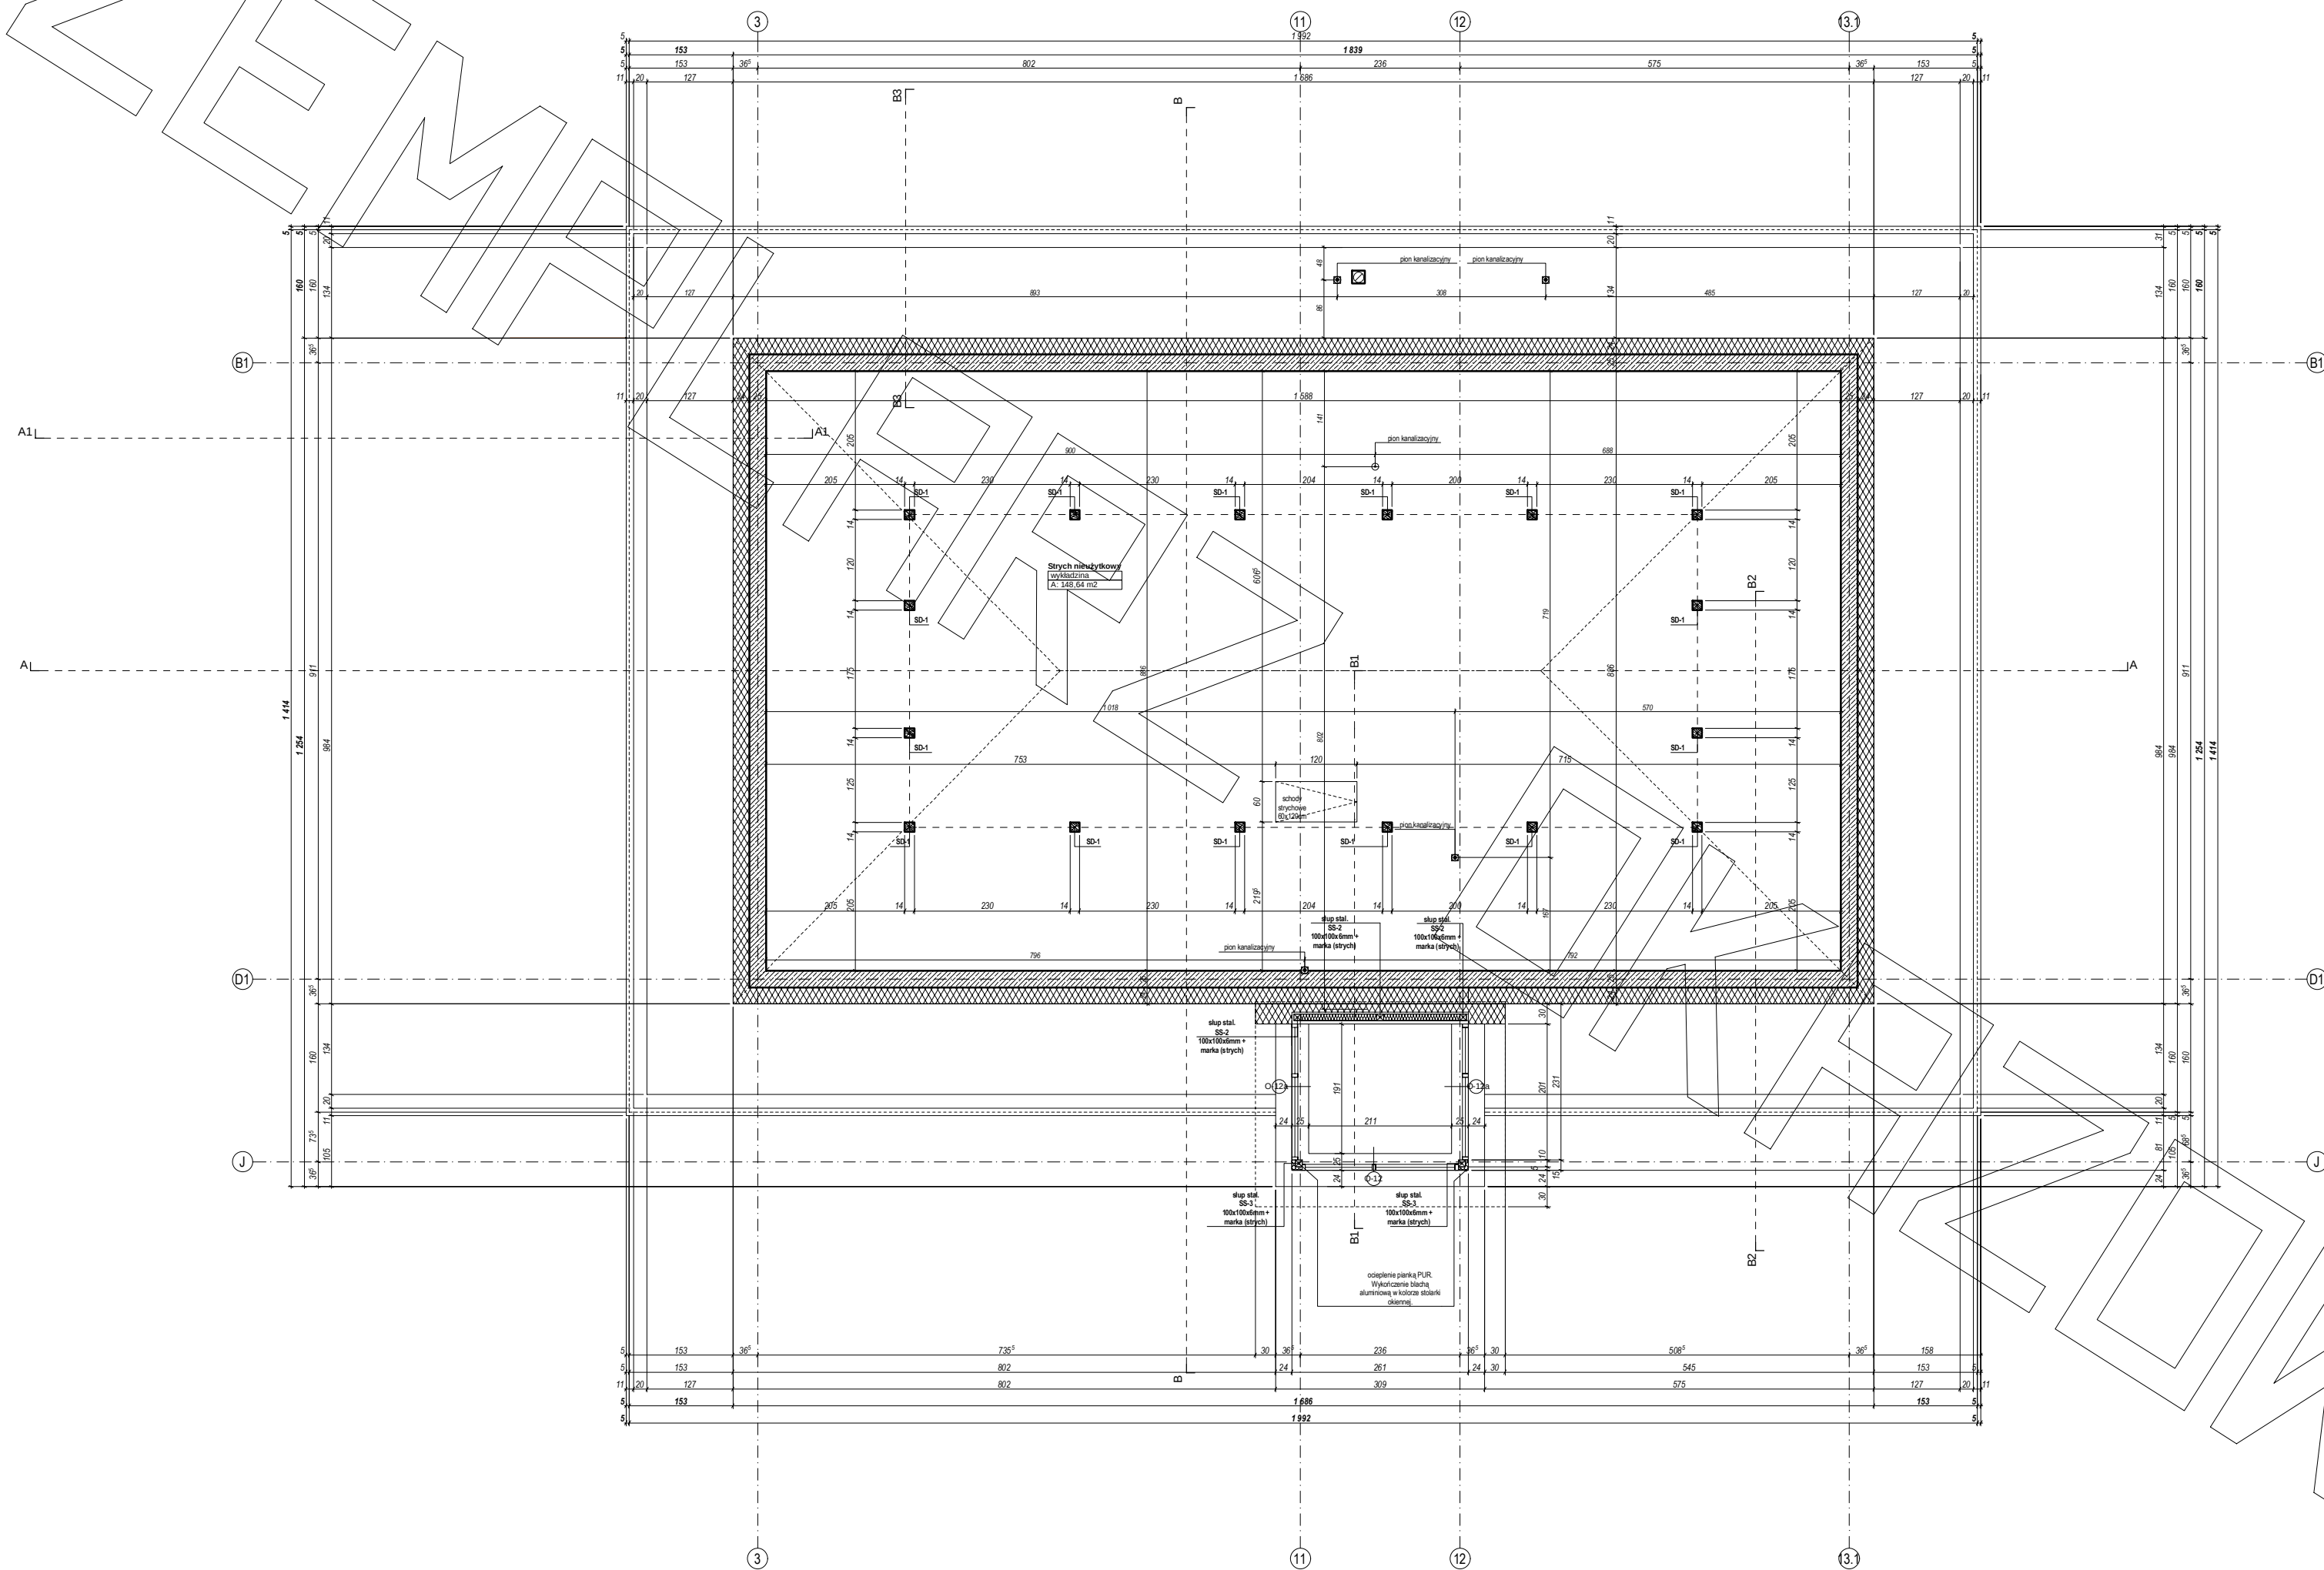

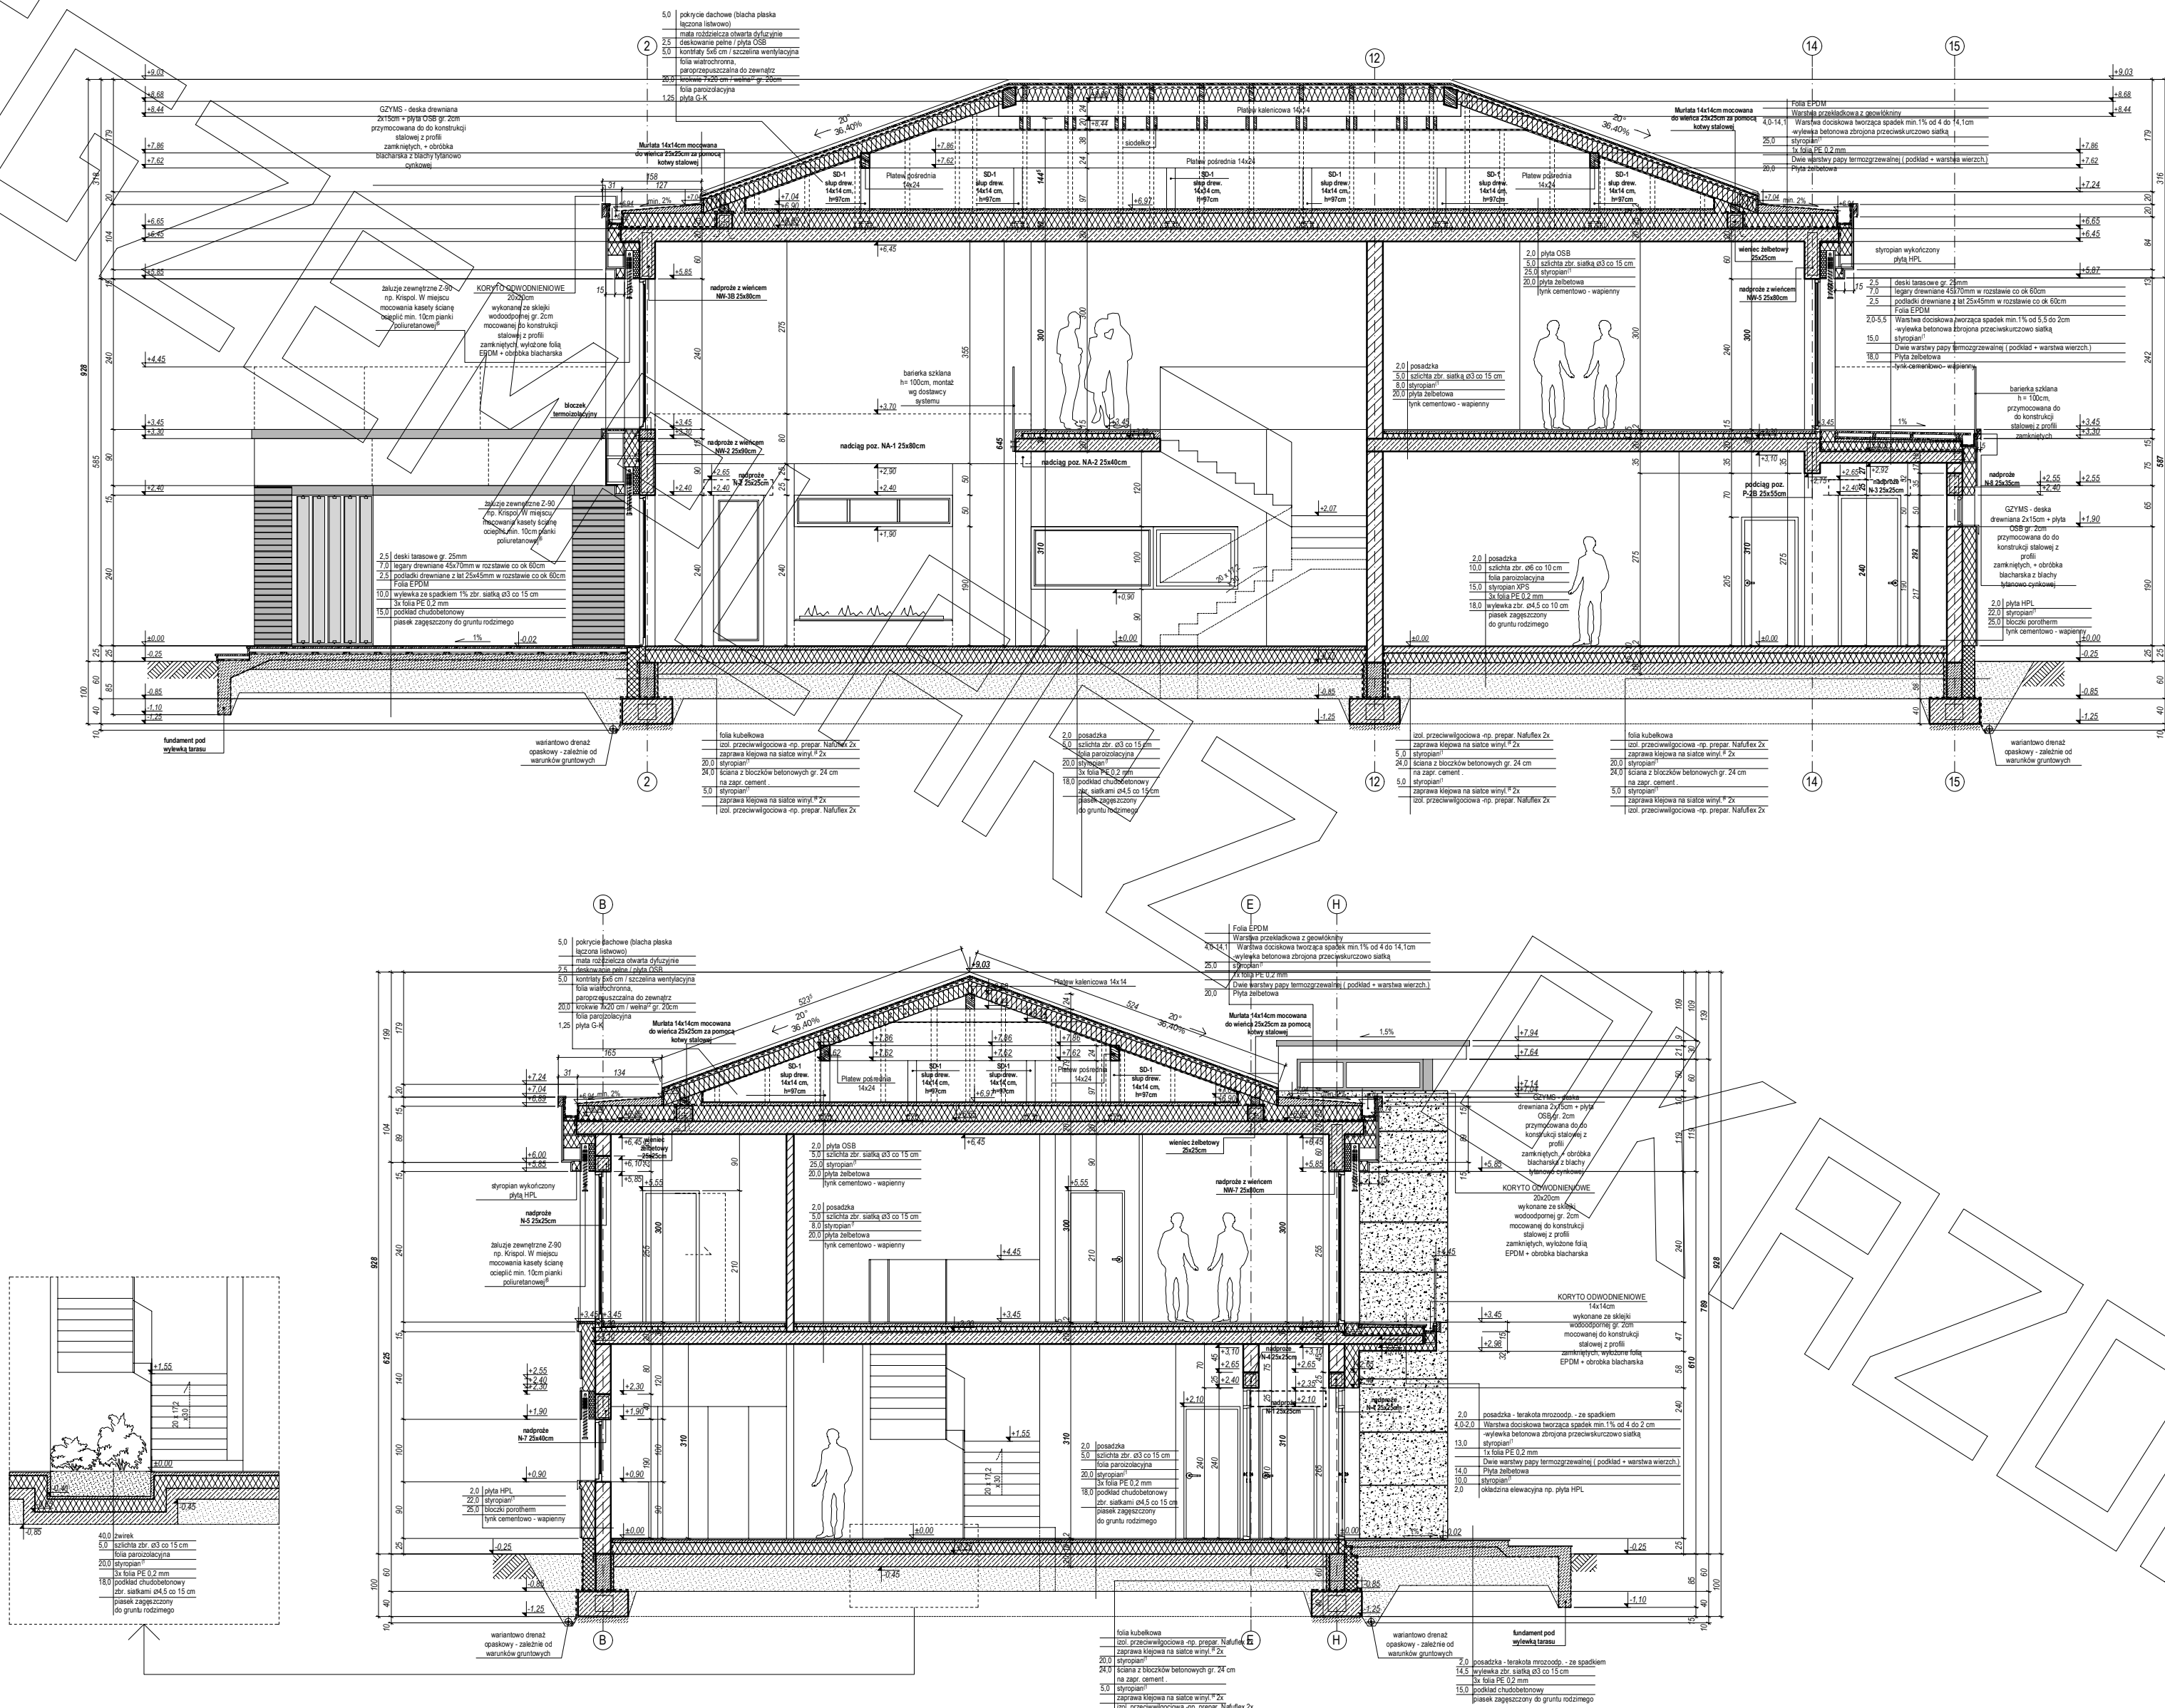



elewacja frontowa



elewacja boczna



elewacja boczna



elewacja tylna