



# RZUT PARTERU

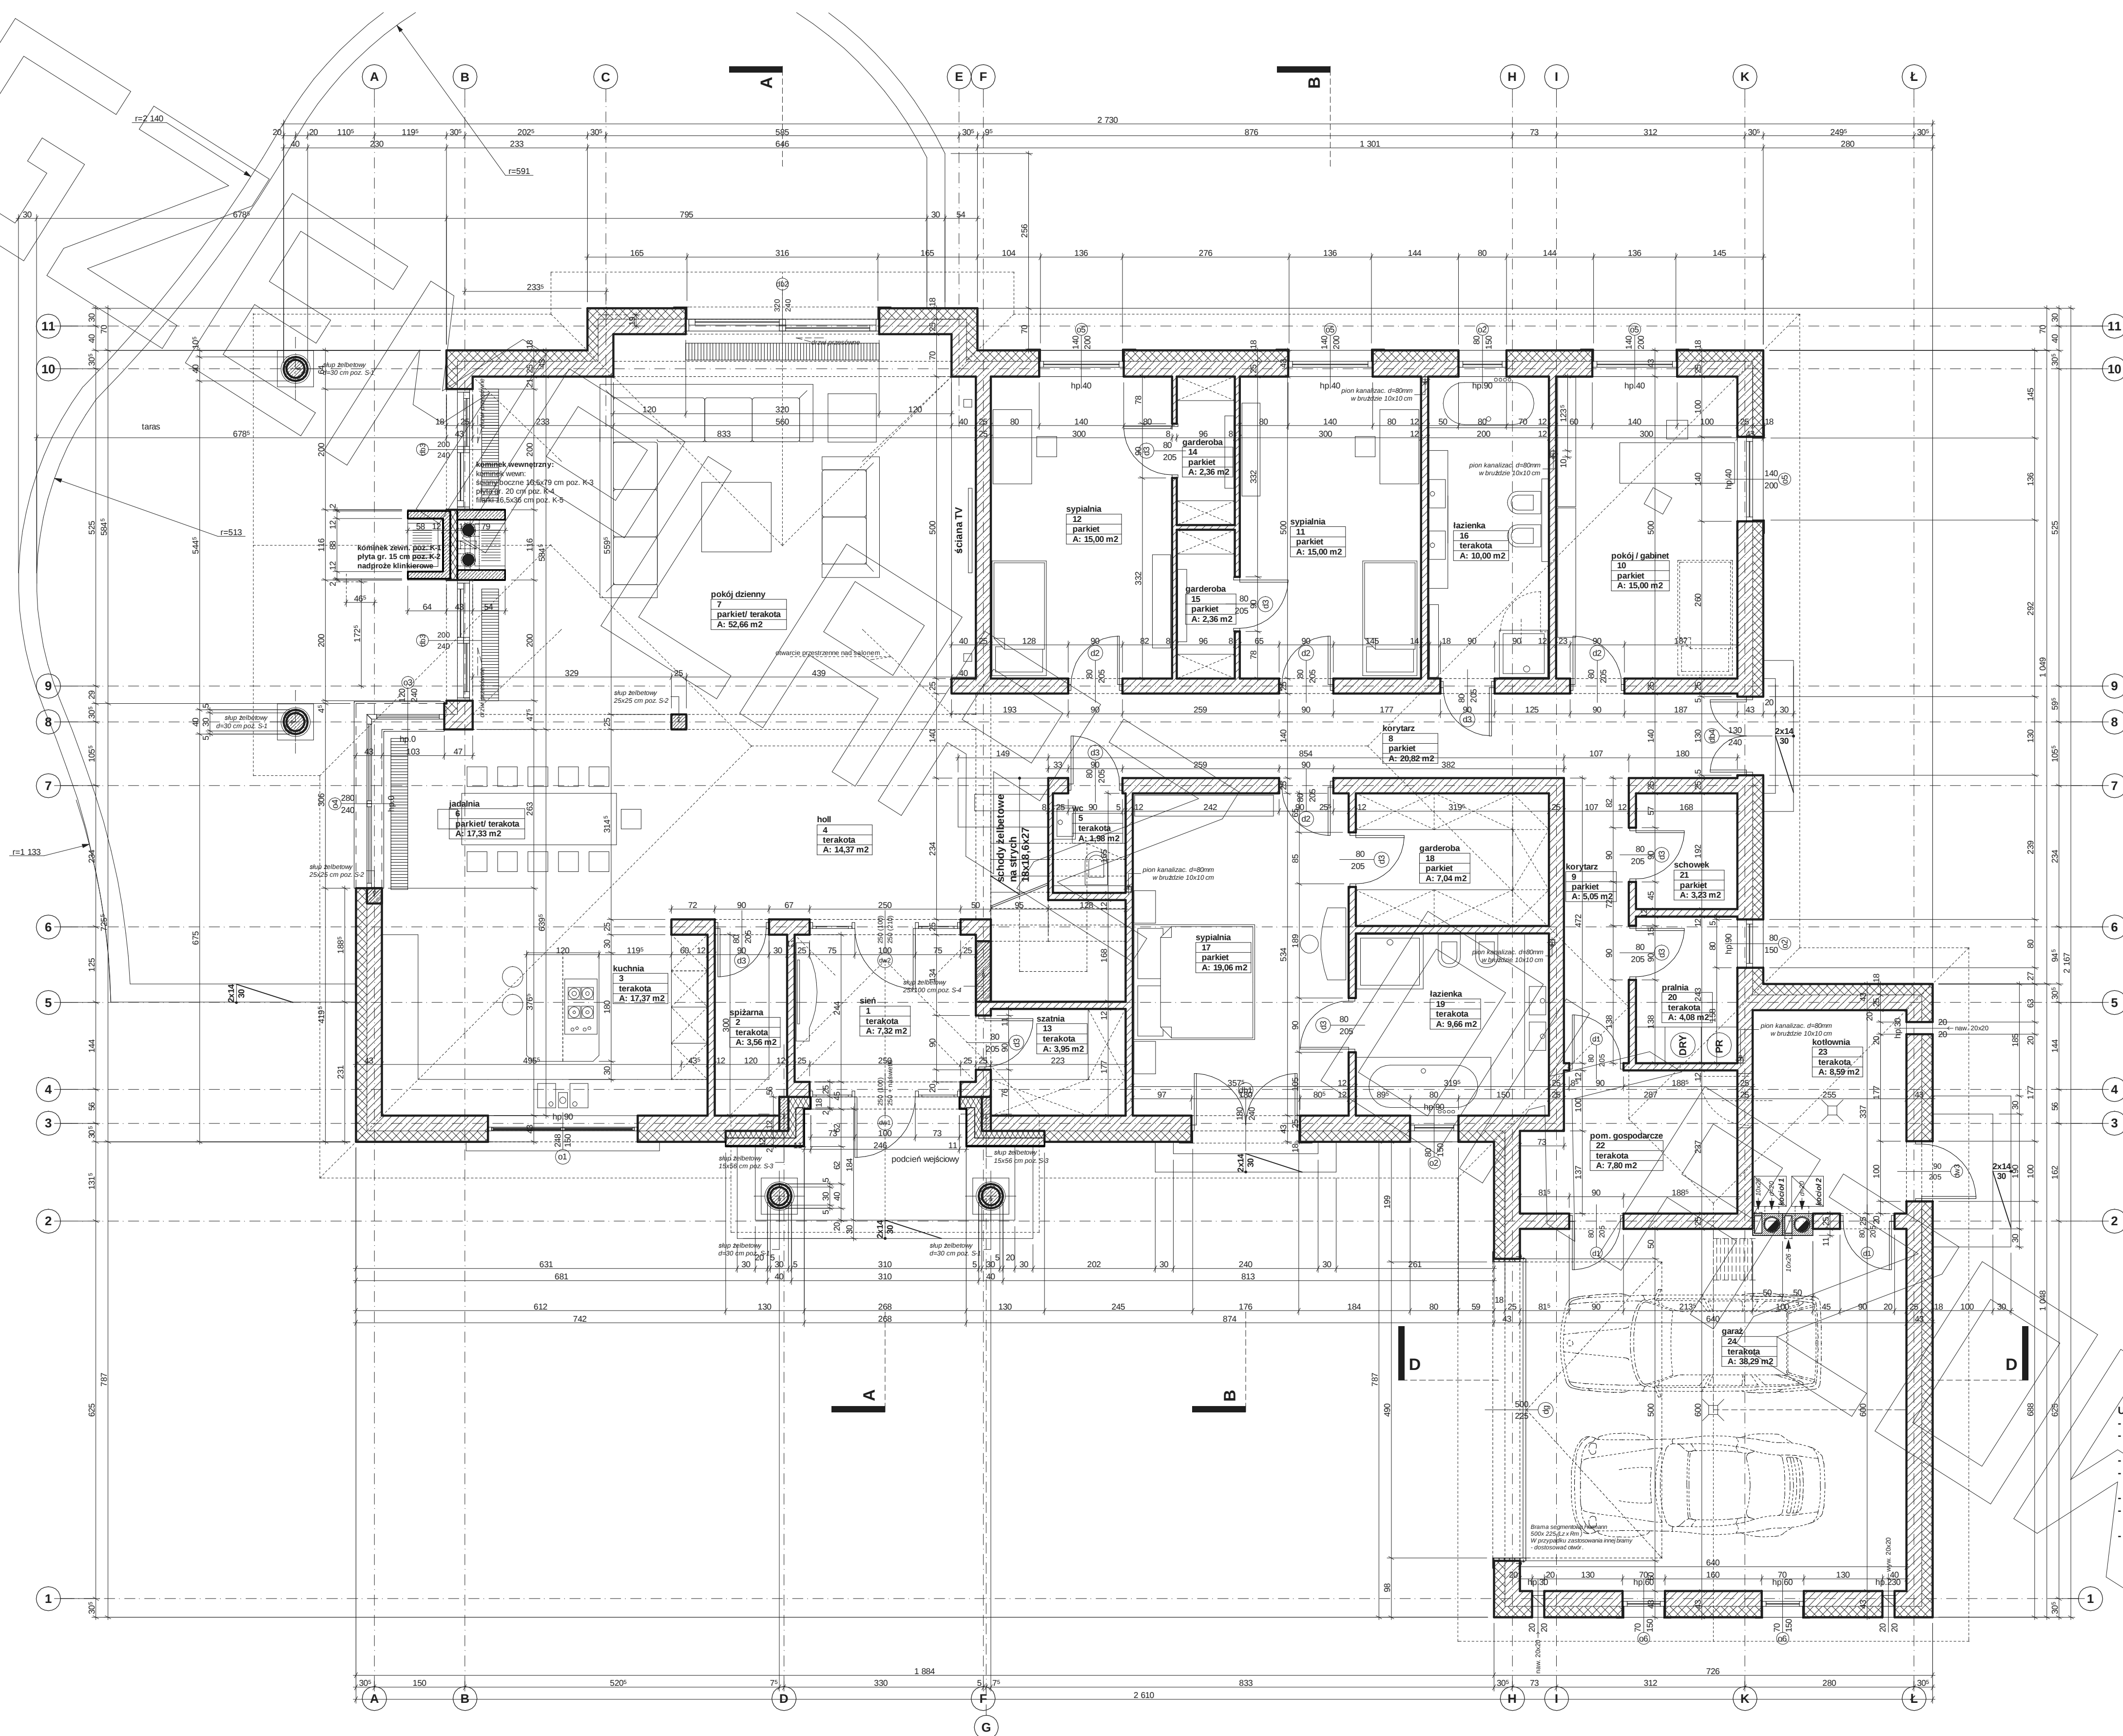


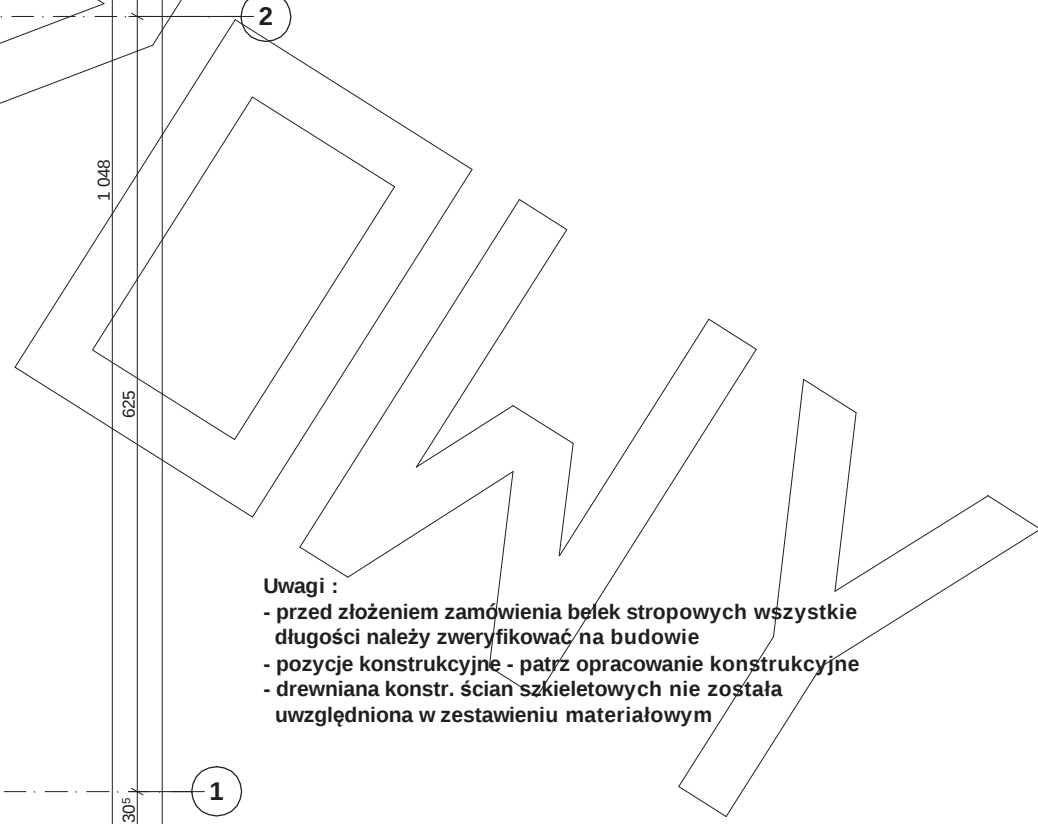


Uwagi :

- przed złożeniem zamówienia belek stropowych wszystkie długości należy zweryfikować na budowie
- pozycje konstrukcyjne - patrz opracowanie konstrukcyjne
- drewniana konstr. ścian szkieletowych nie została uwzględniona w zestawieniu materiałowym


# PRZEKRÓJ

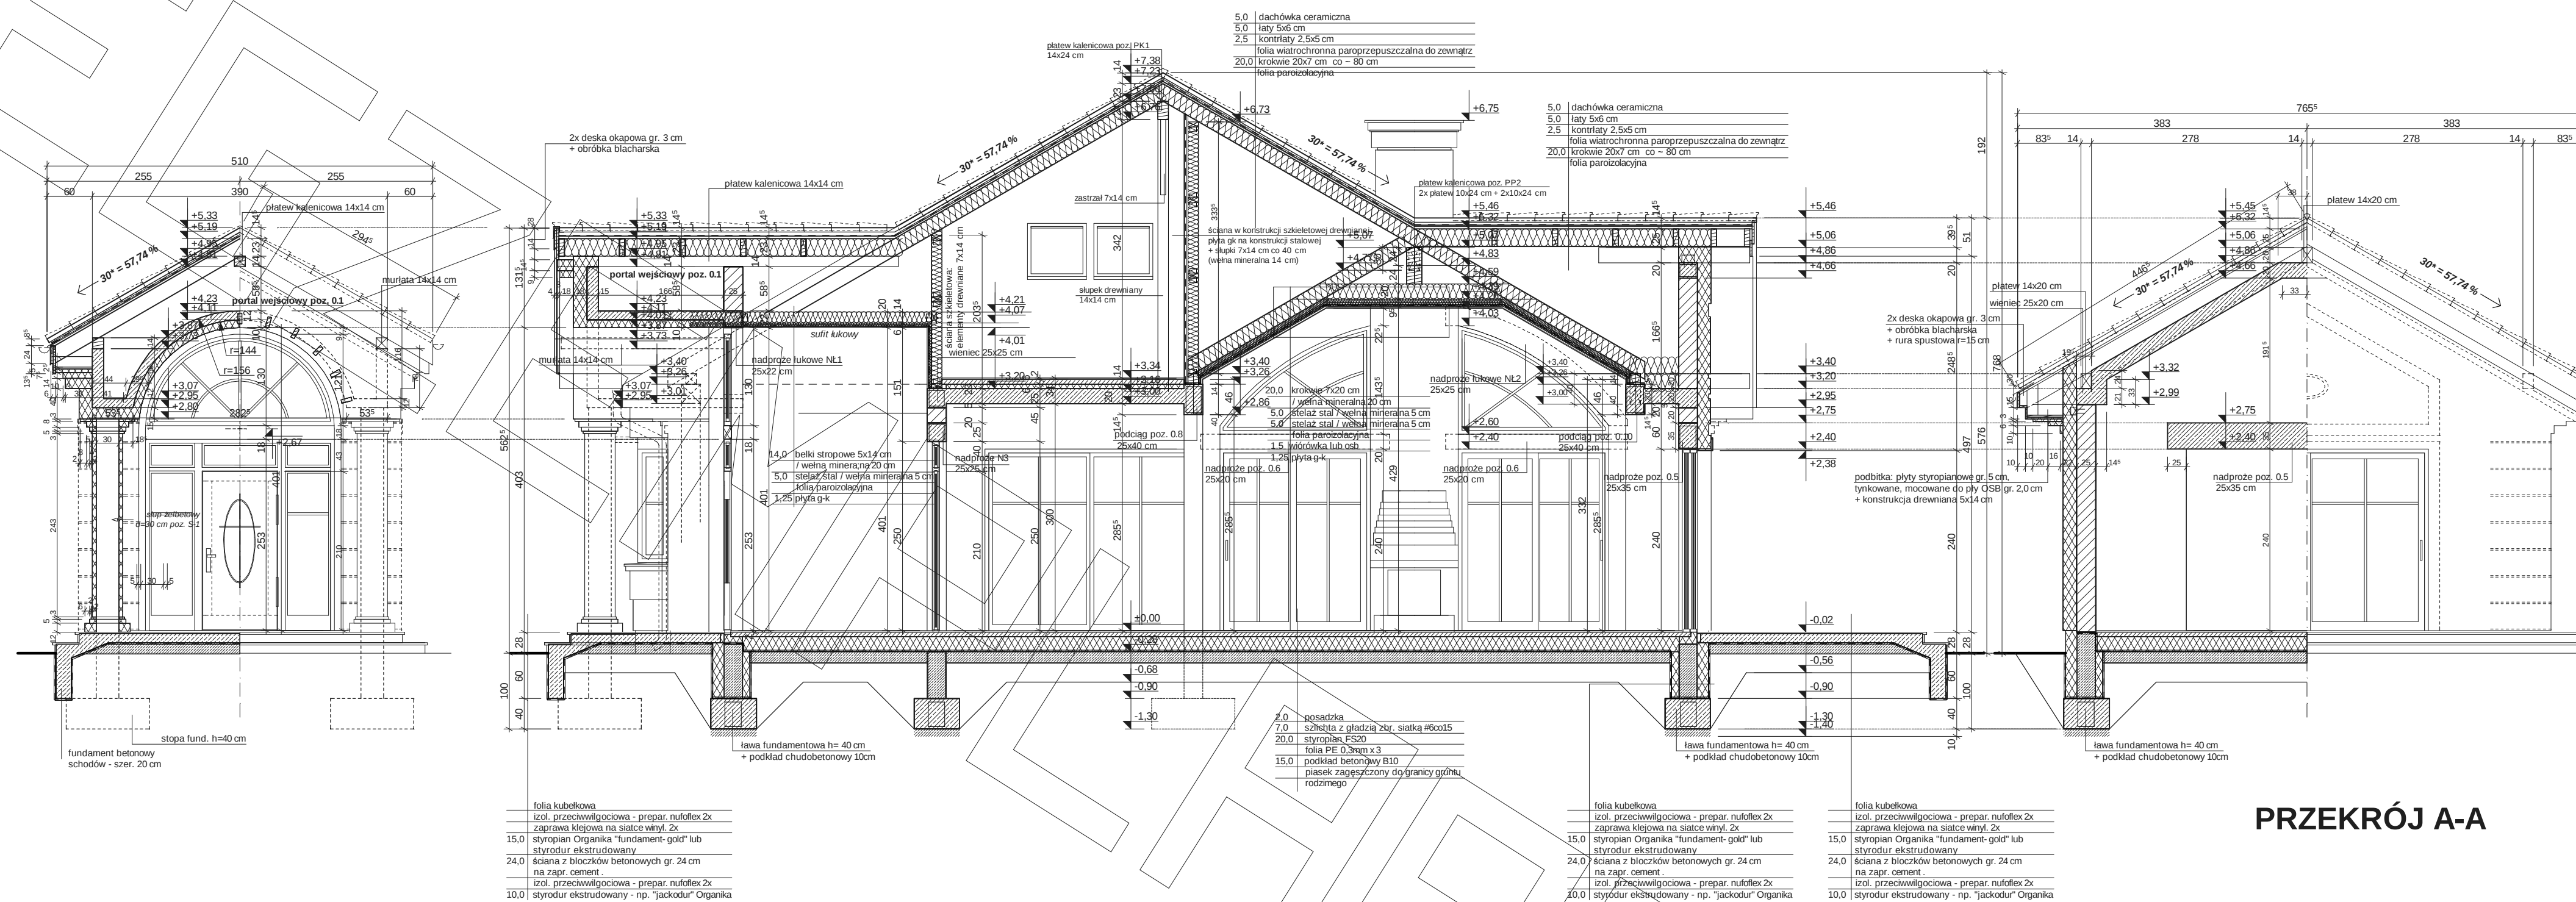

## PRZEKRÓJ A-A

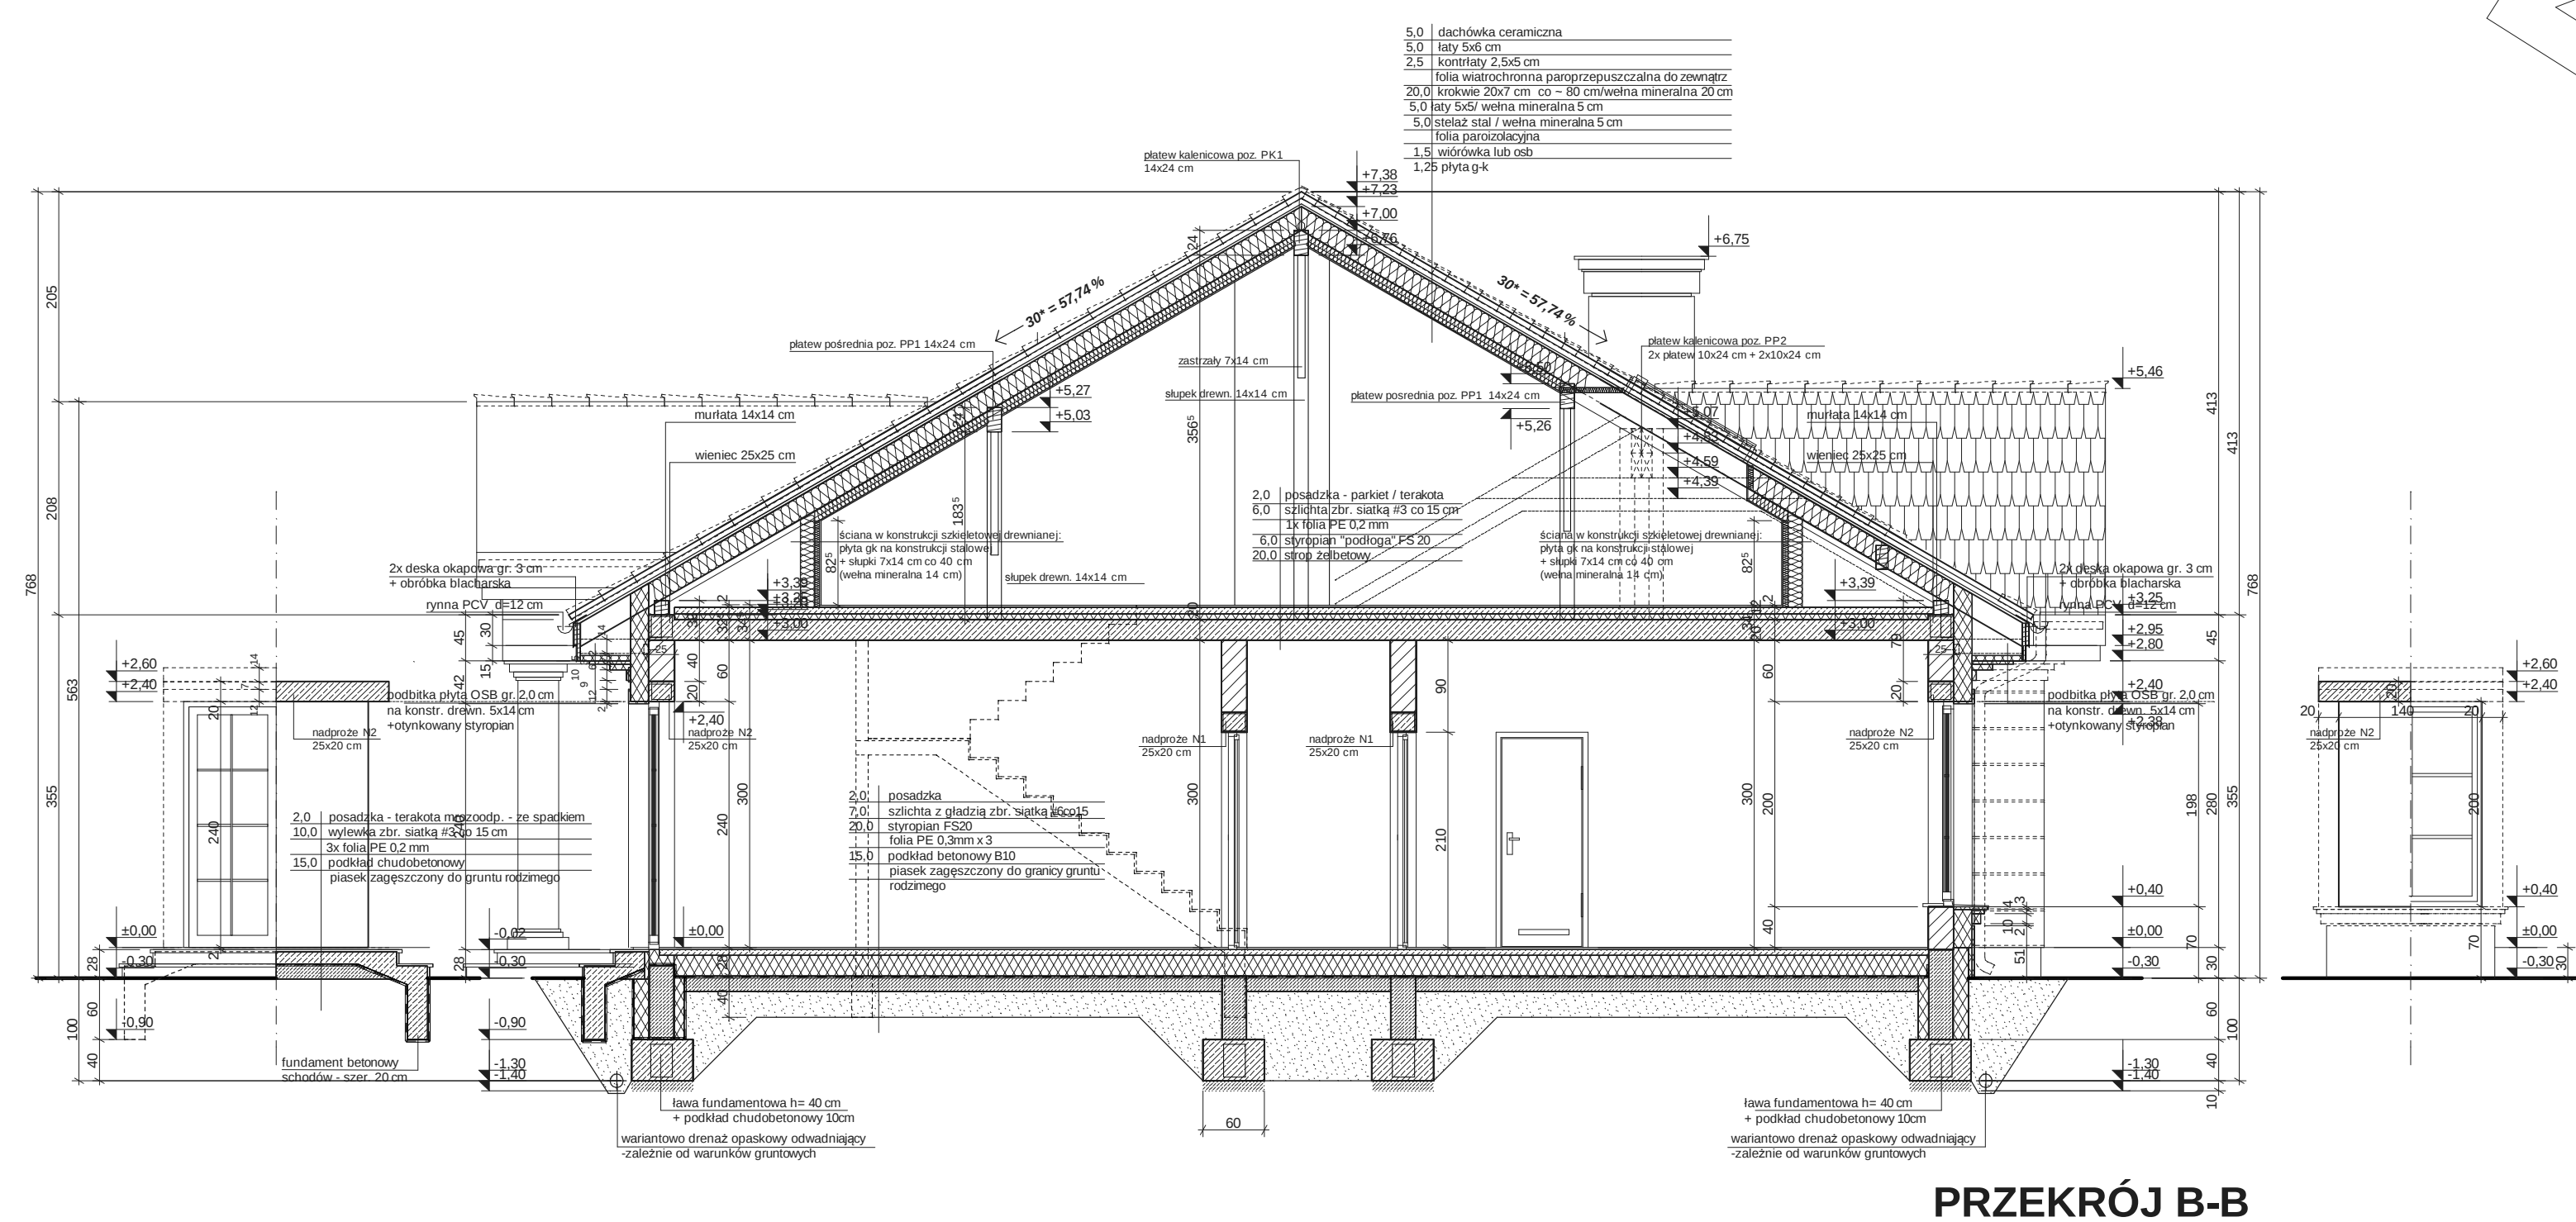


### PRZEKRÓJ B-B

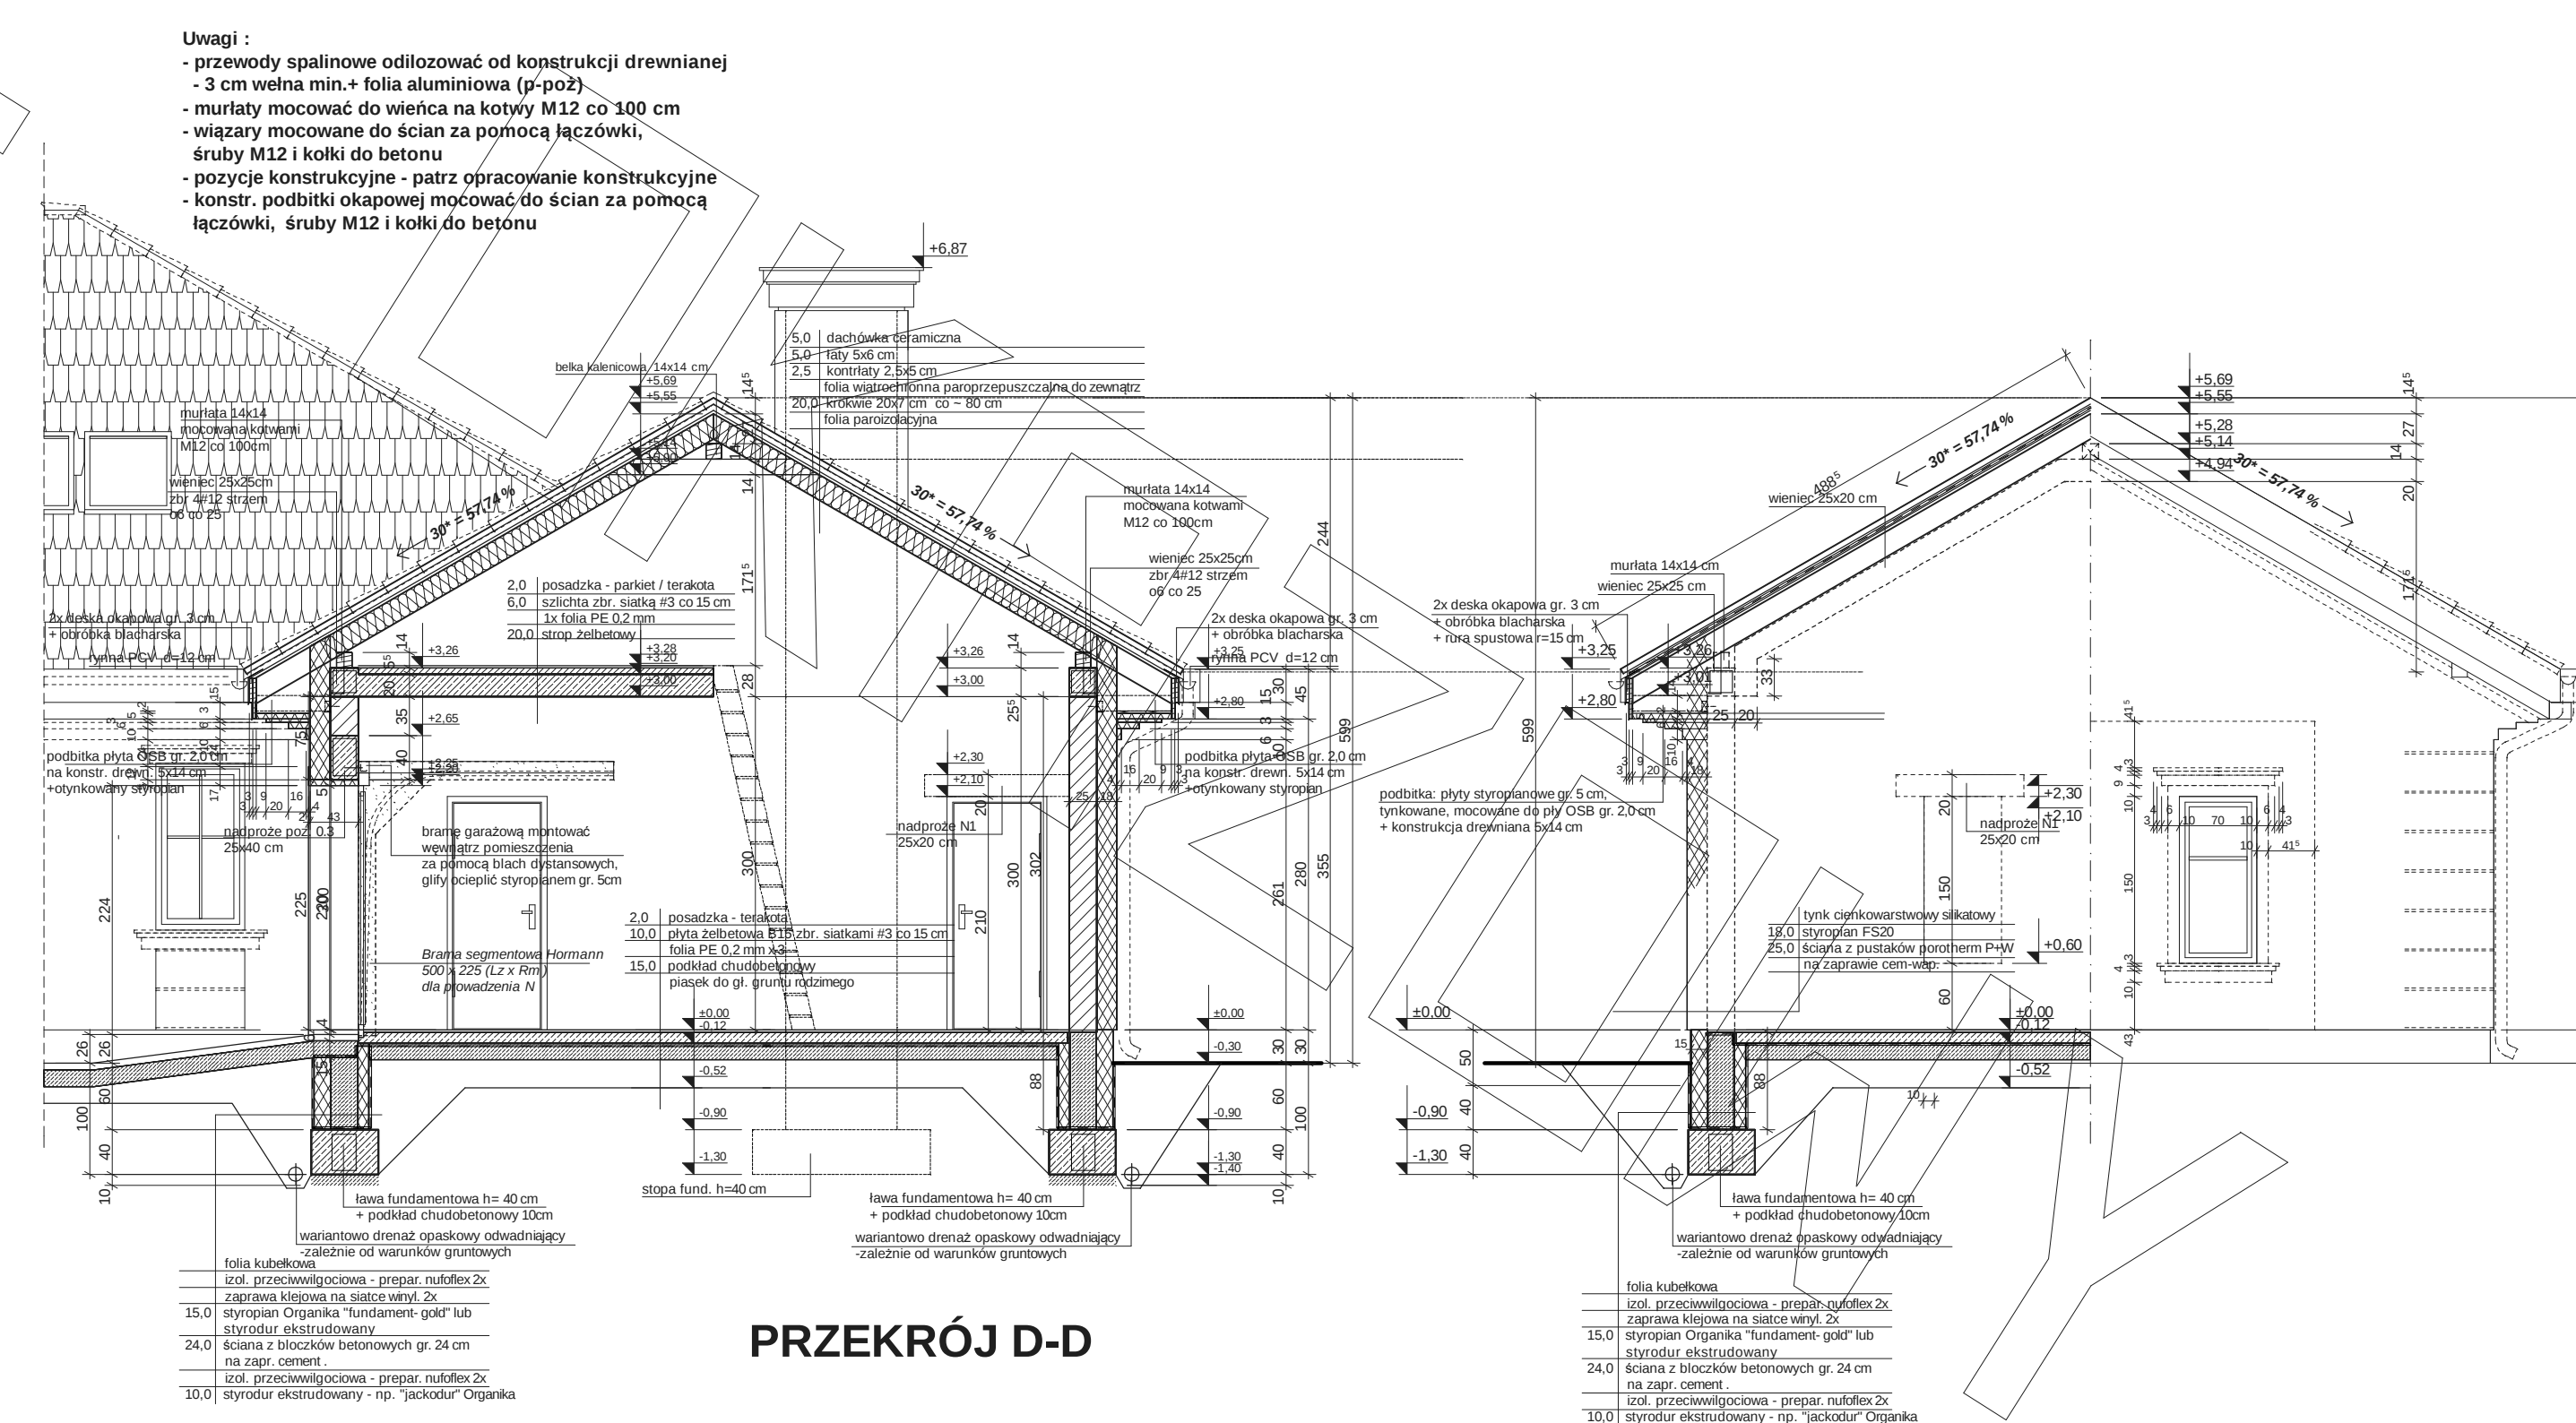


### PRZEKRÓJ D-D


# ELEWACJE

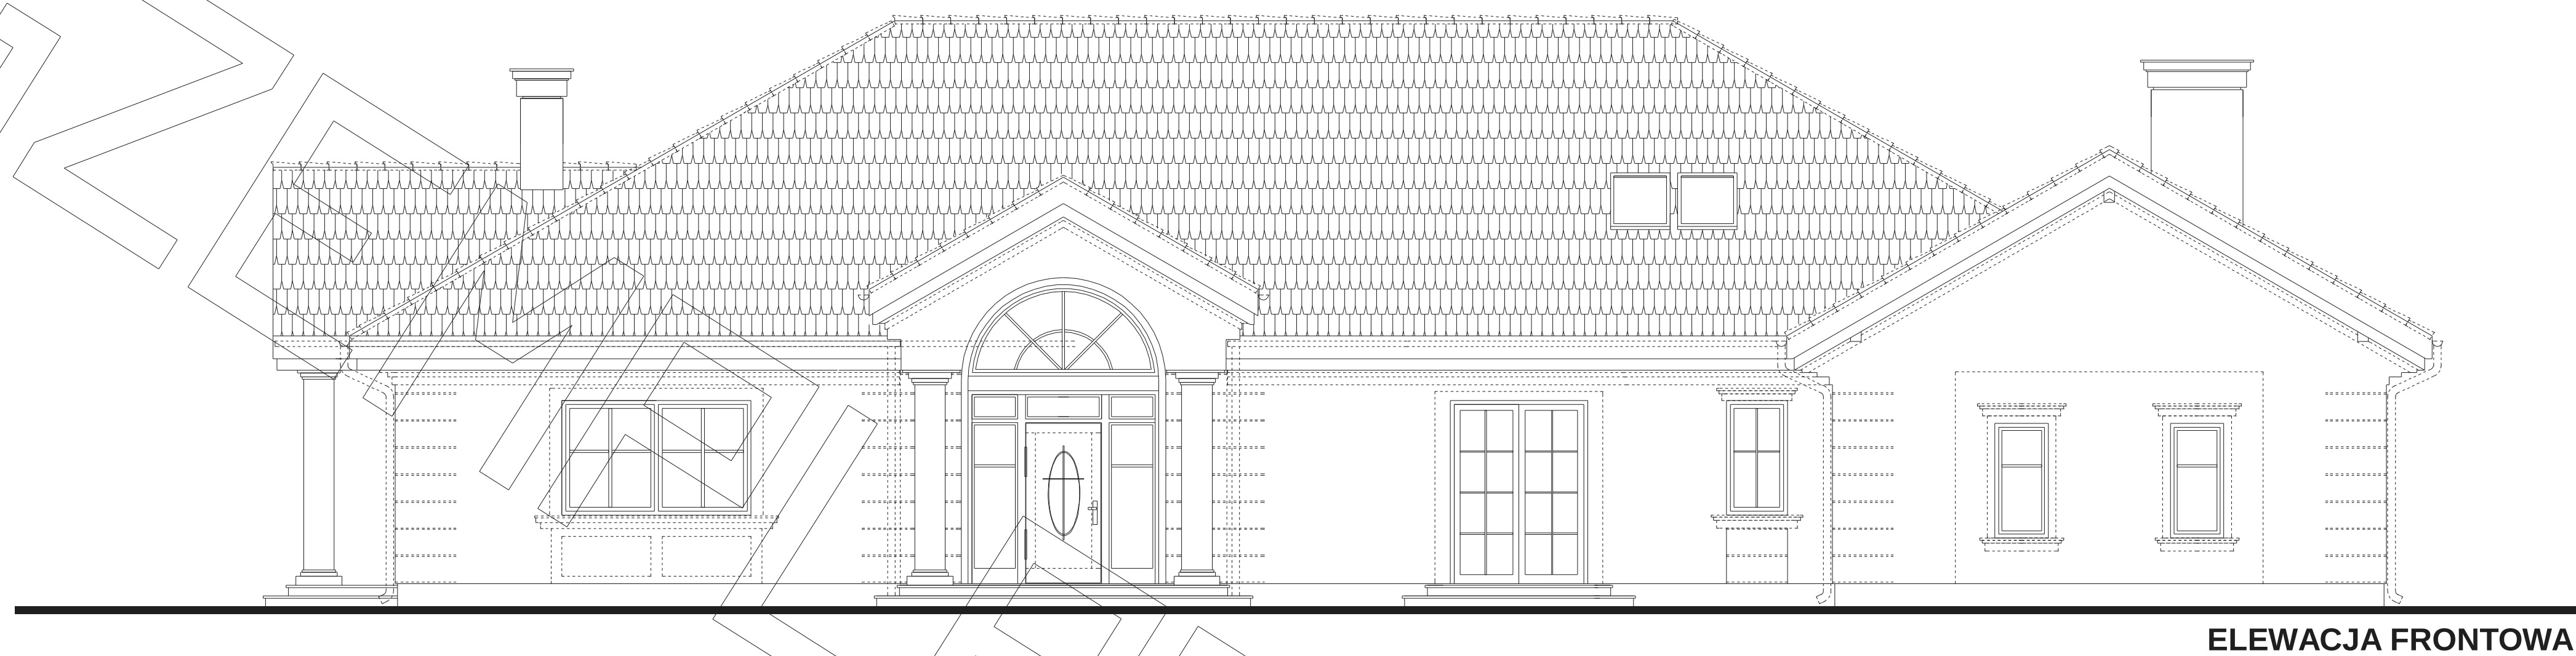

# ELEWACJE

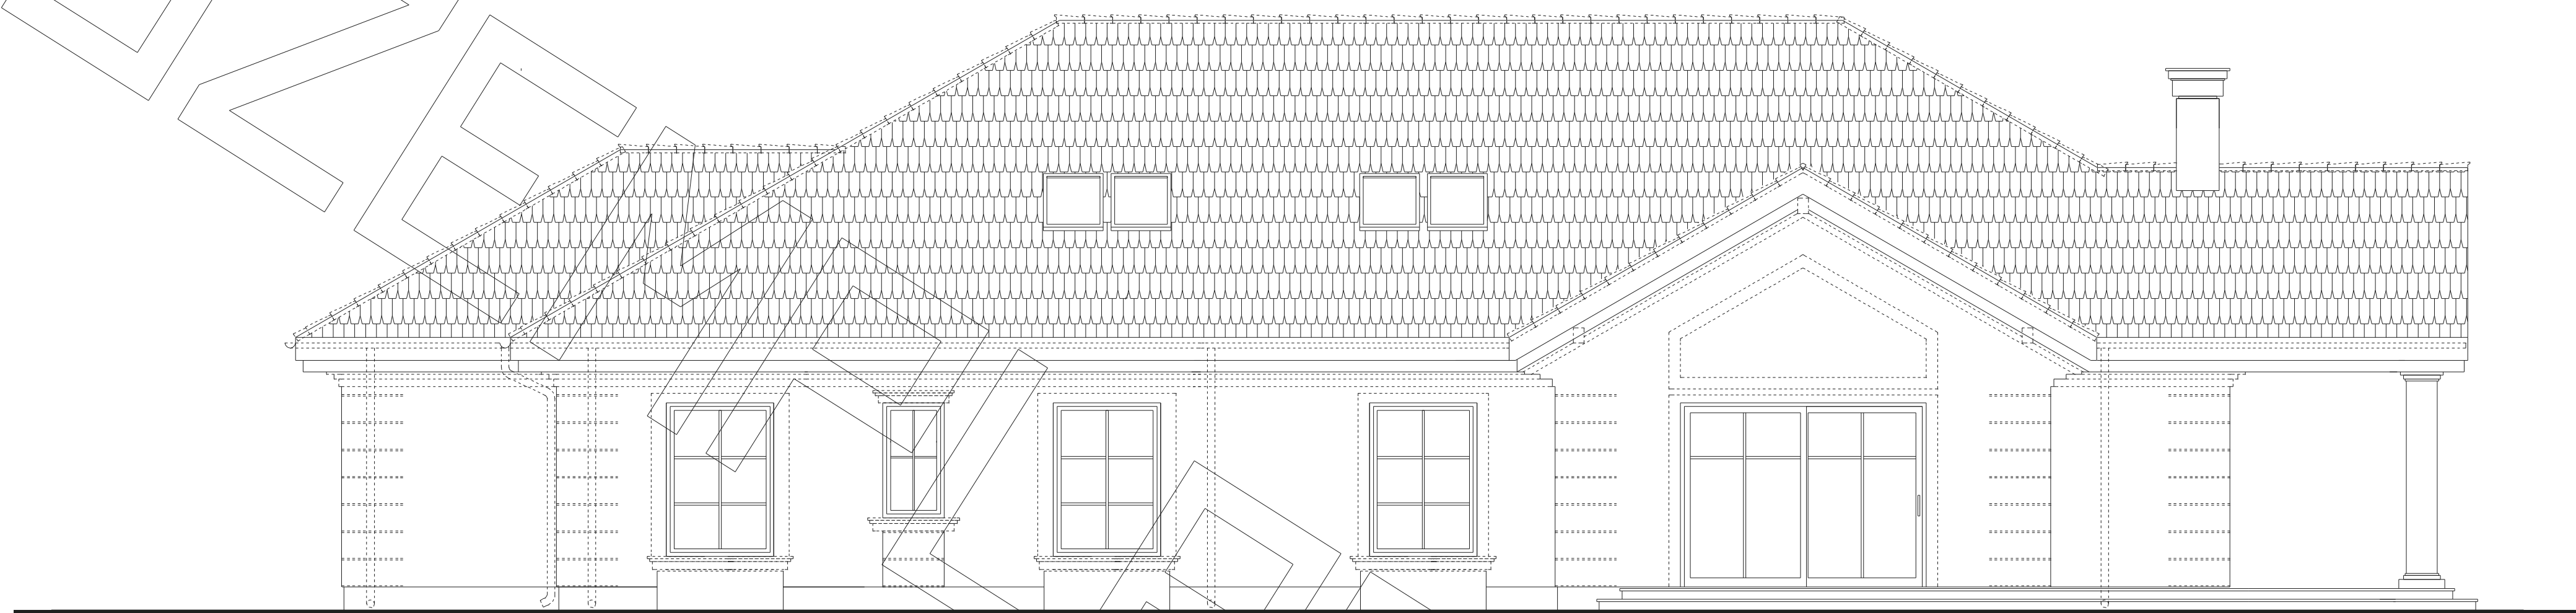

ELEWACJA TYLNA

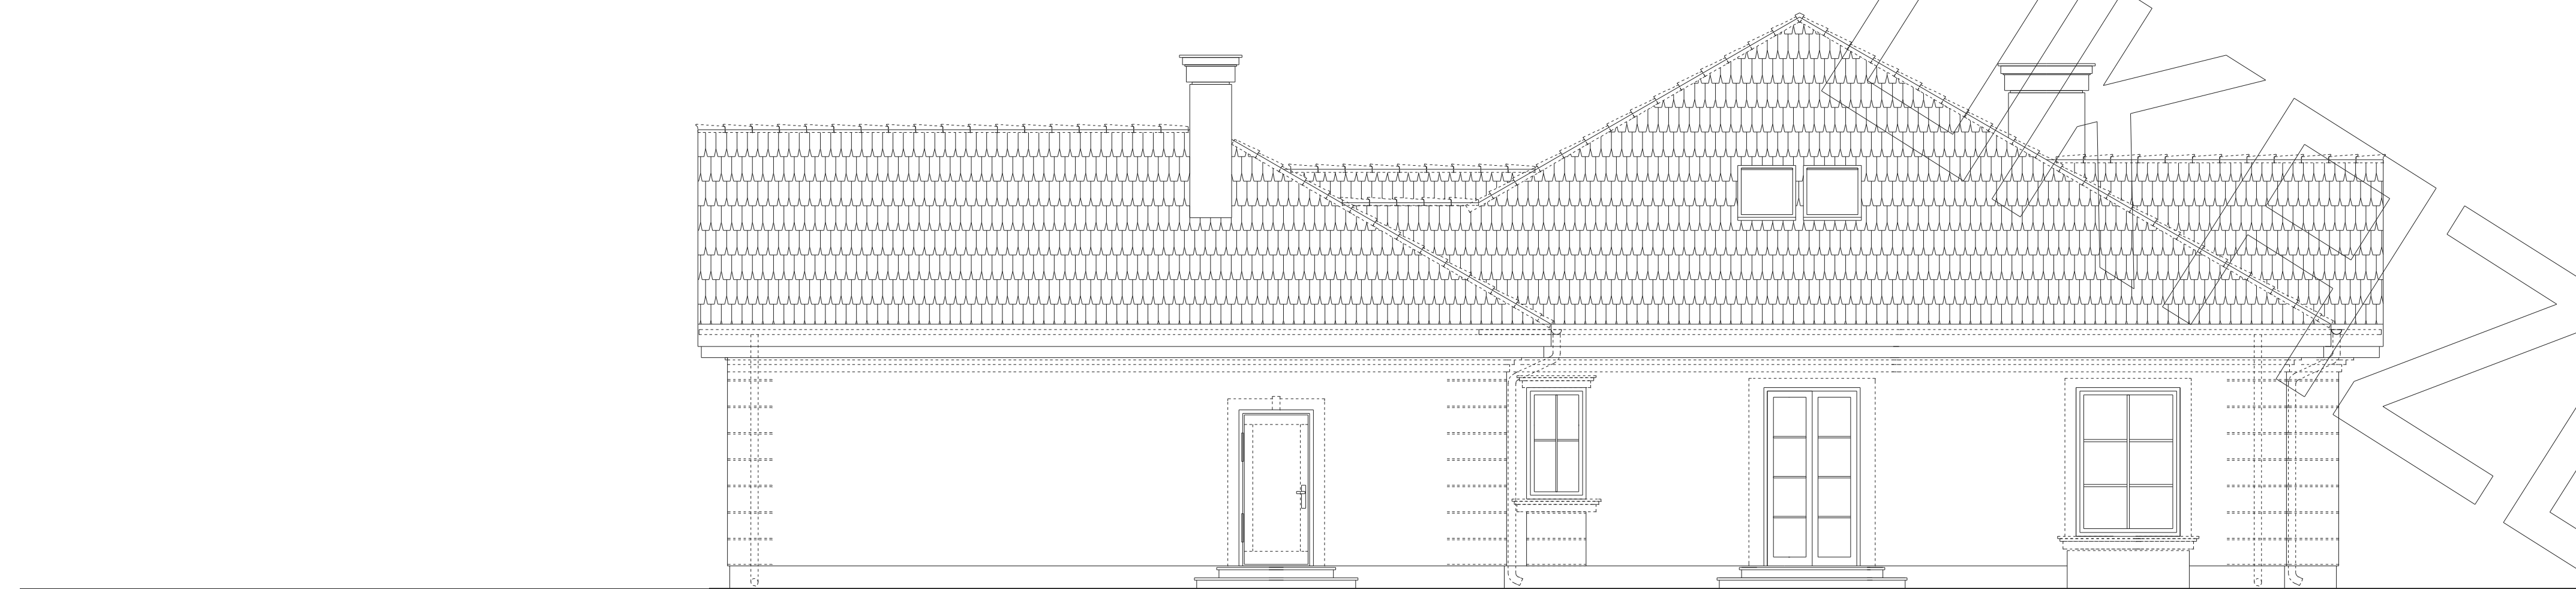

ELEWACJA BOCZNA