




RZUT PARTERU

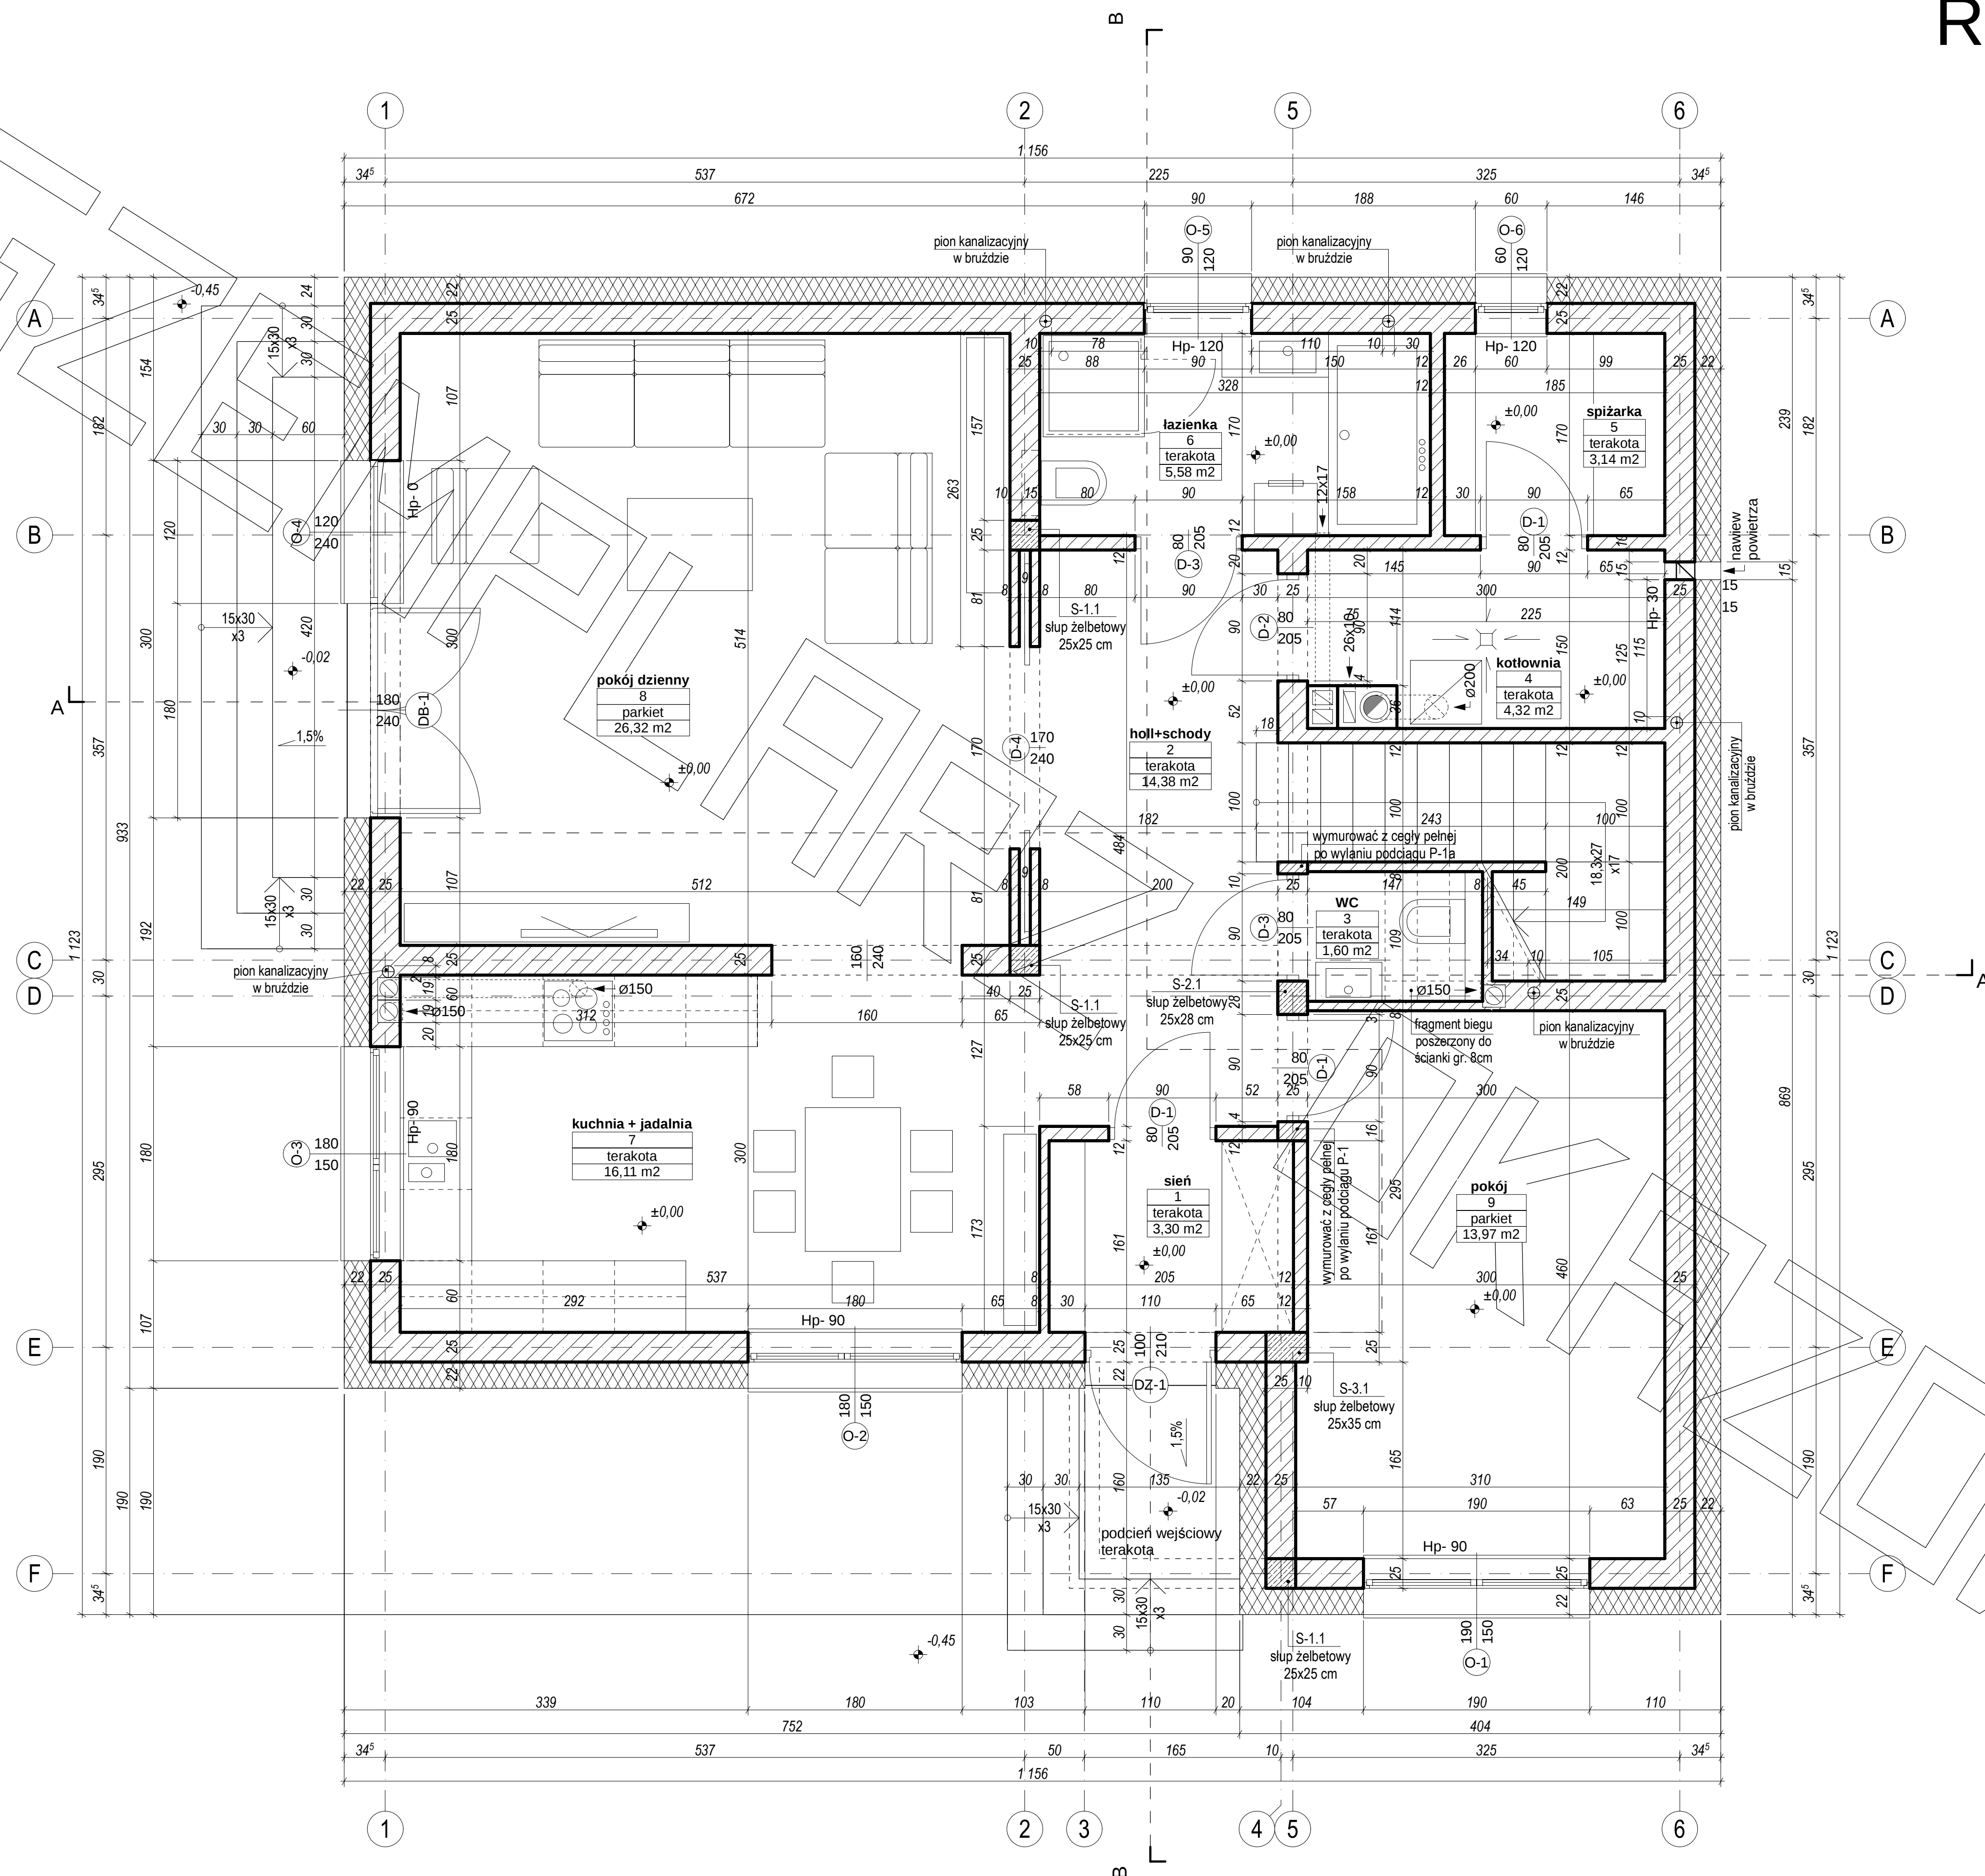

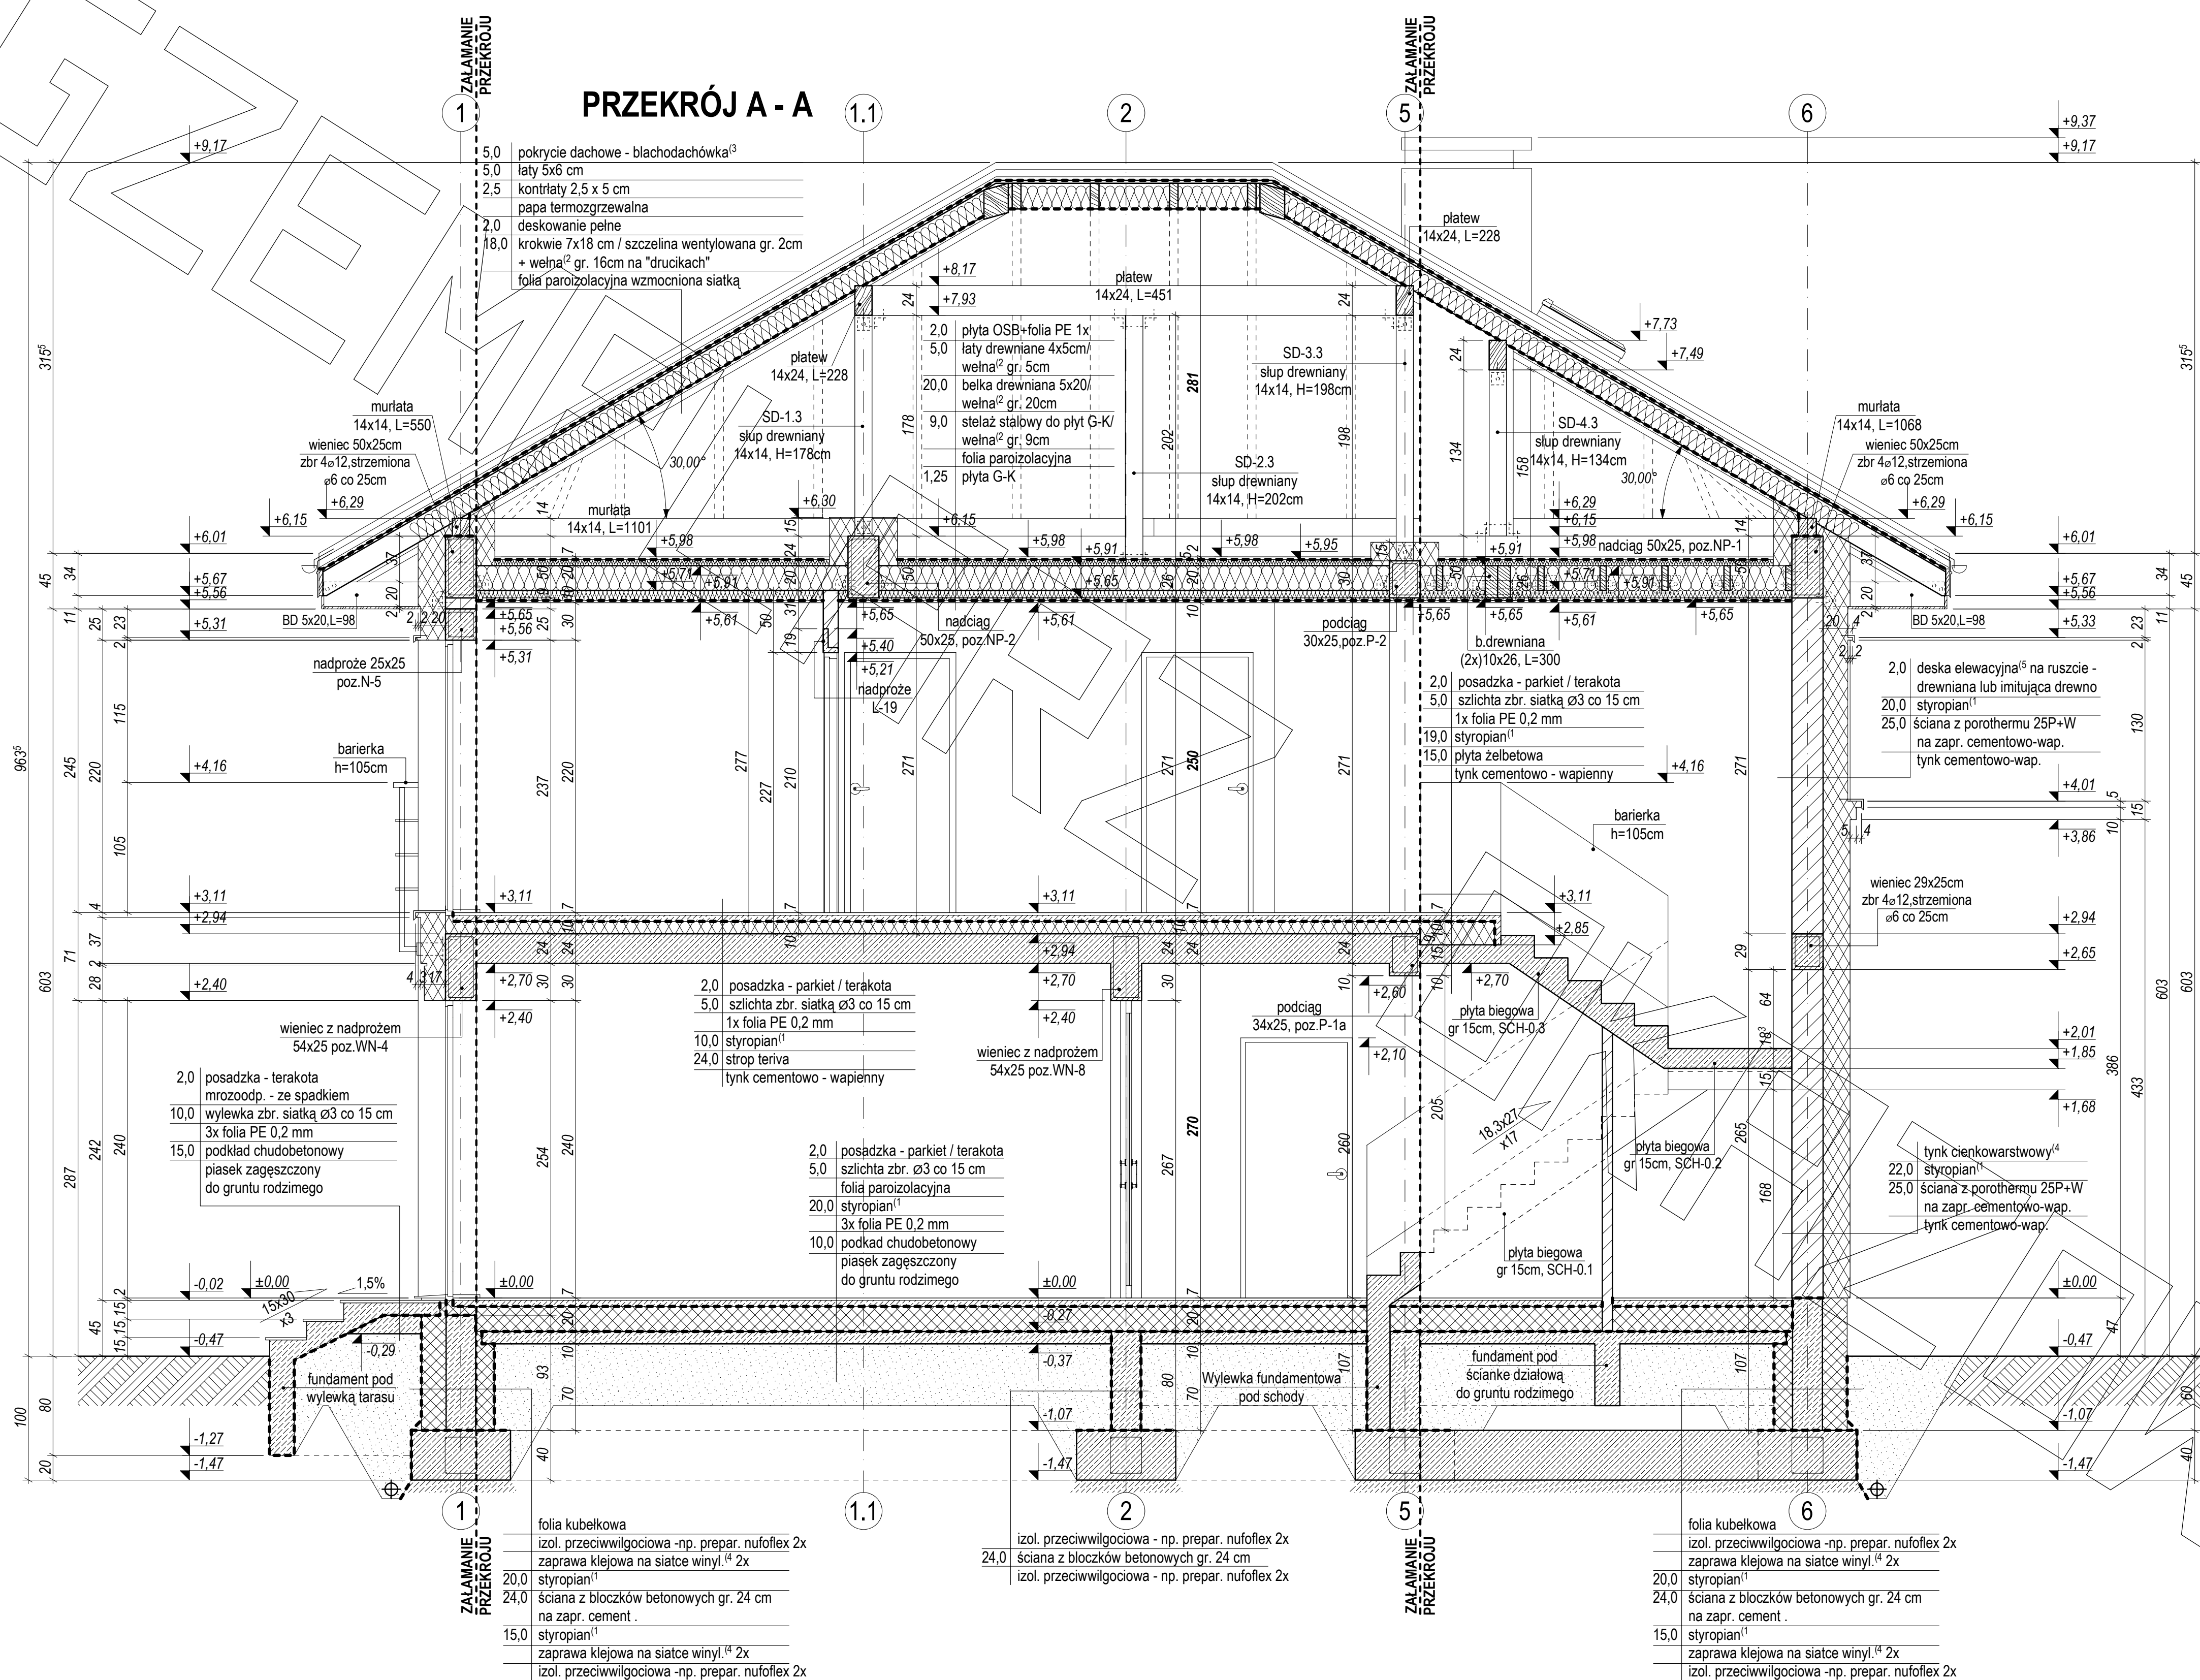

[illegible]

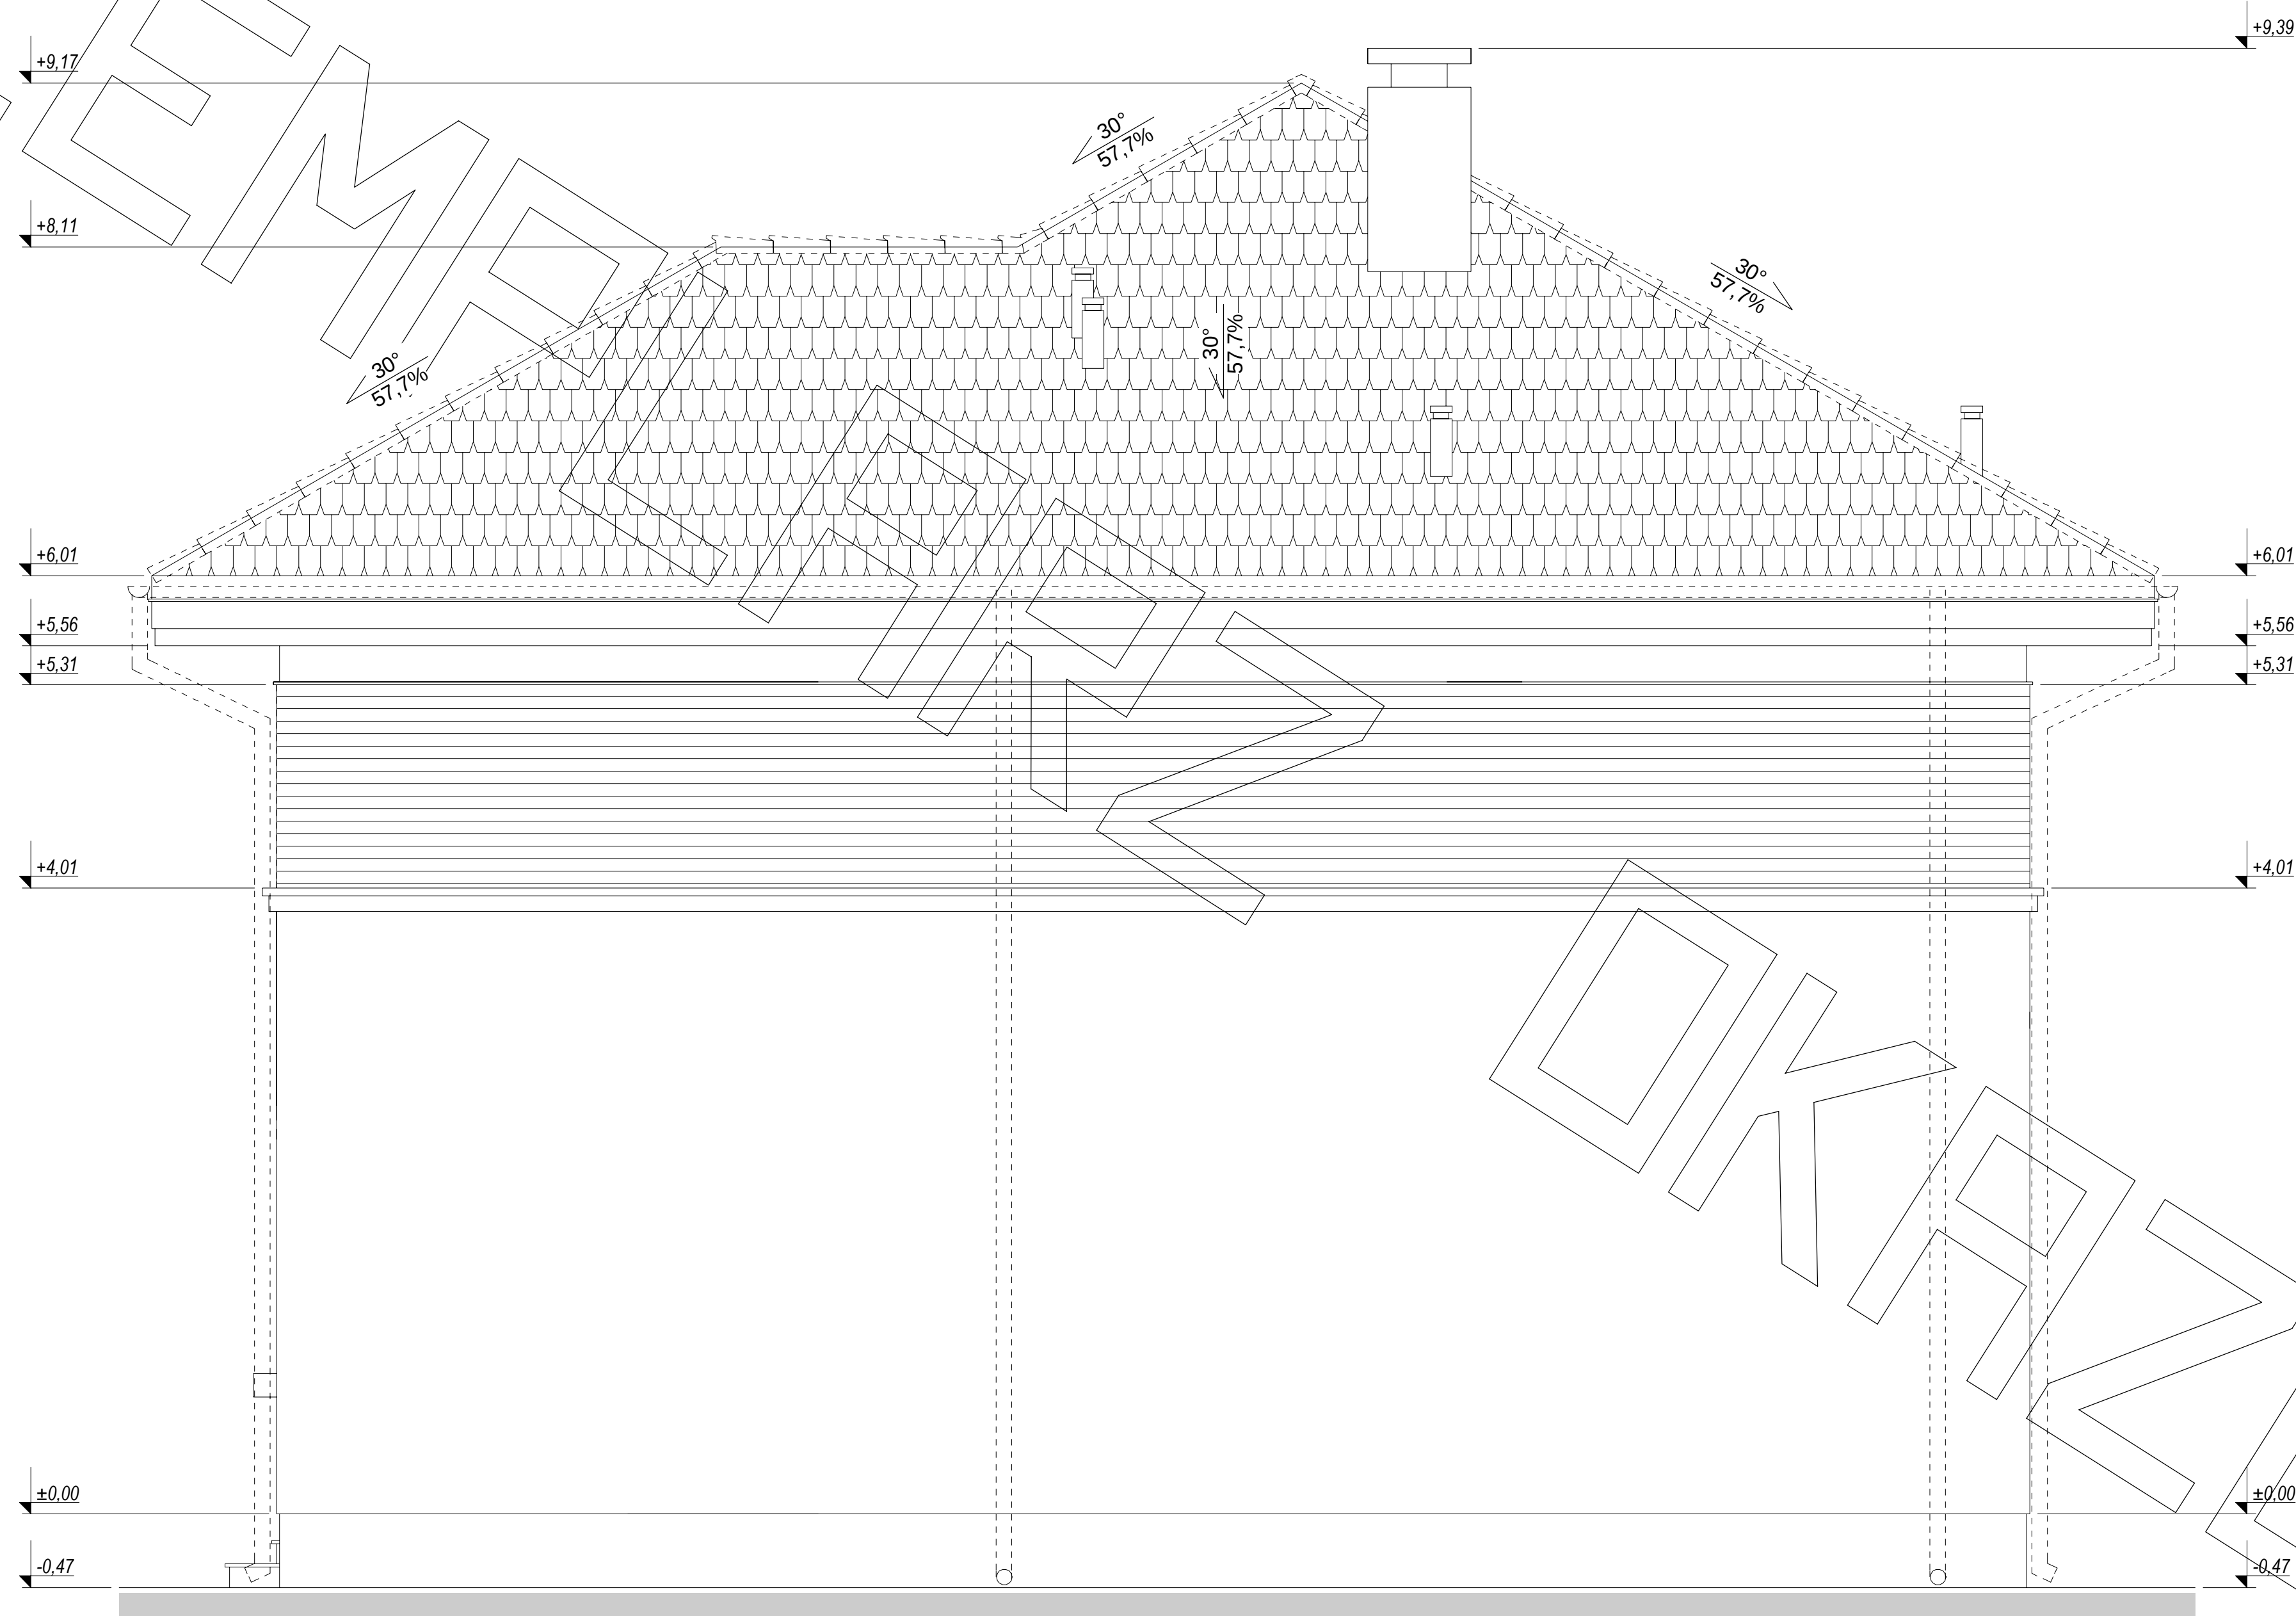


elewacja boczna :



elewacja boczna:



elewacja frontowa :

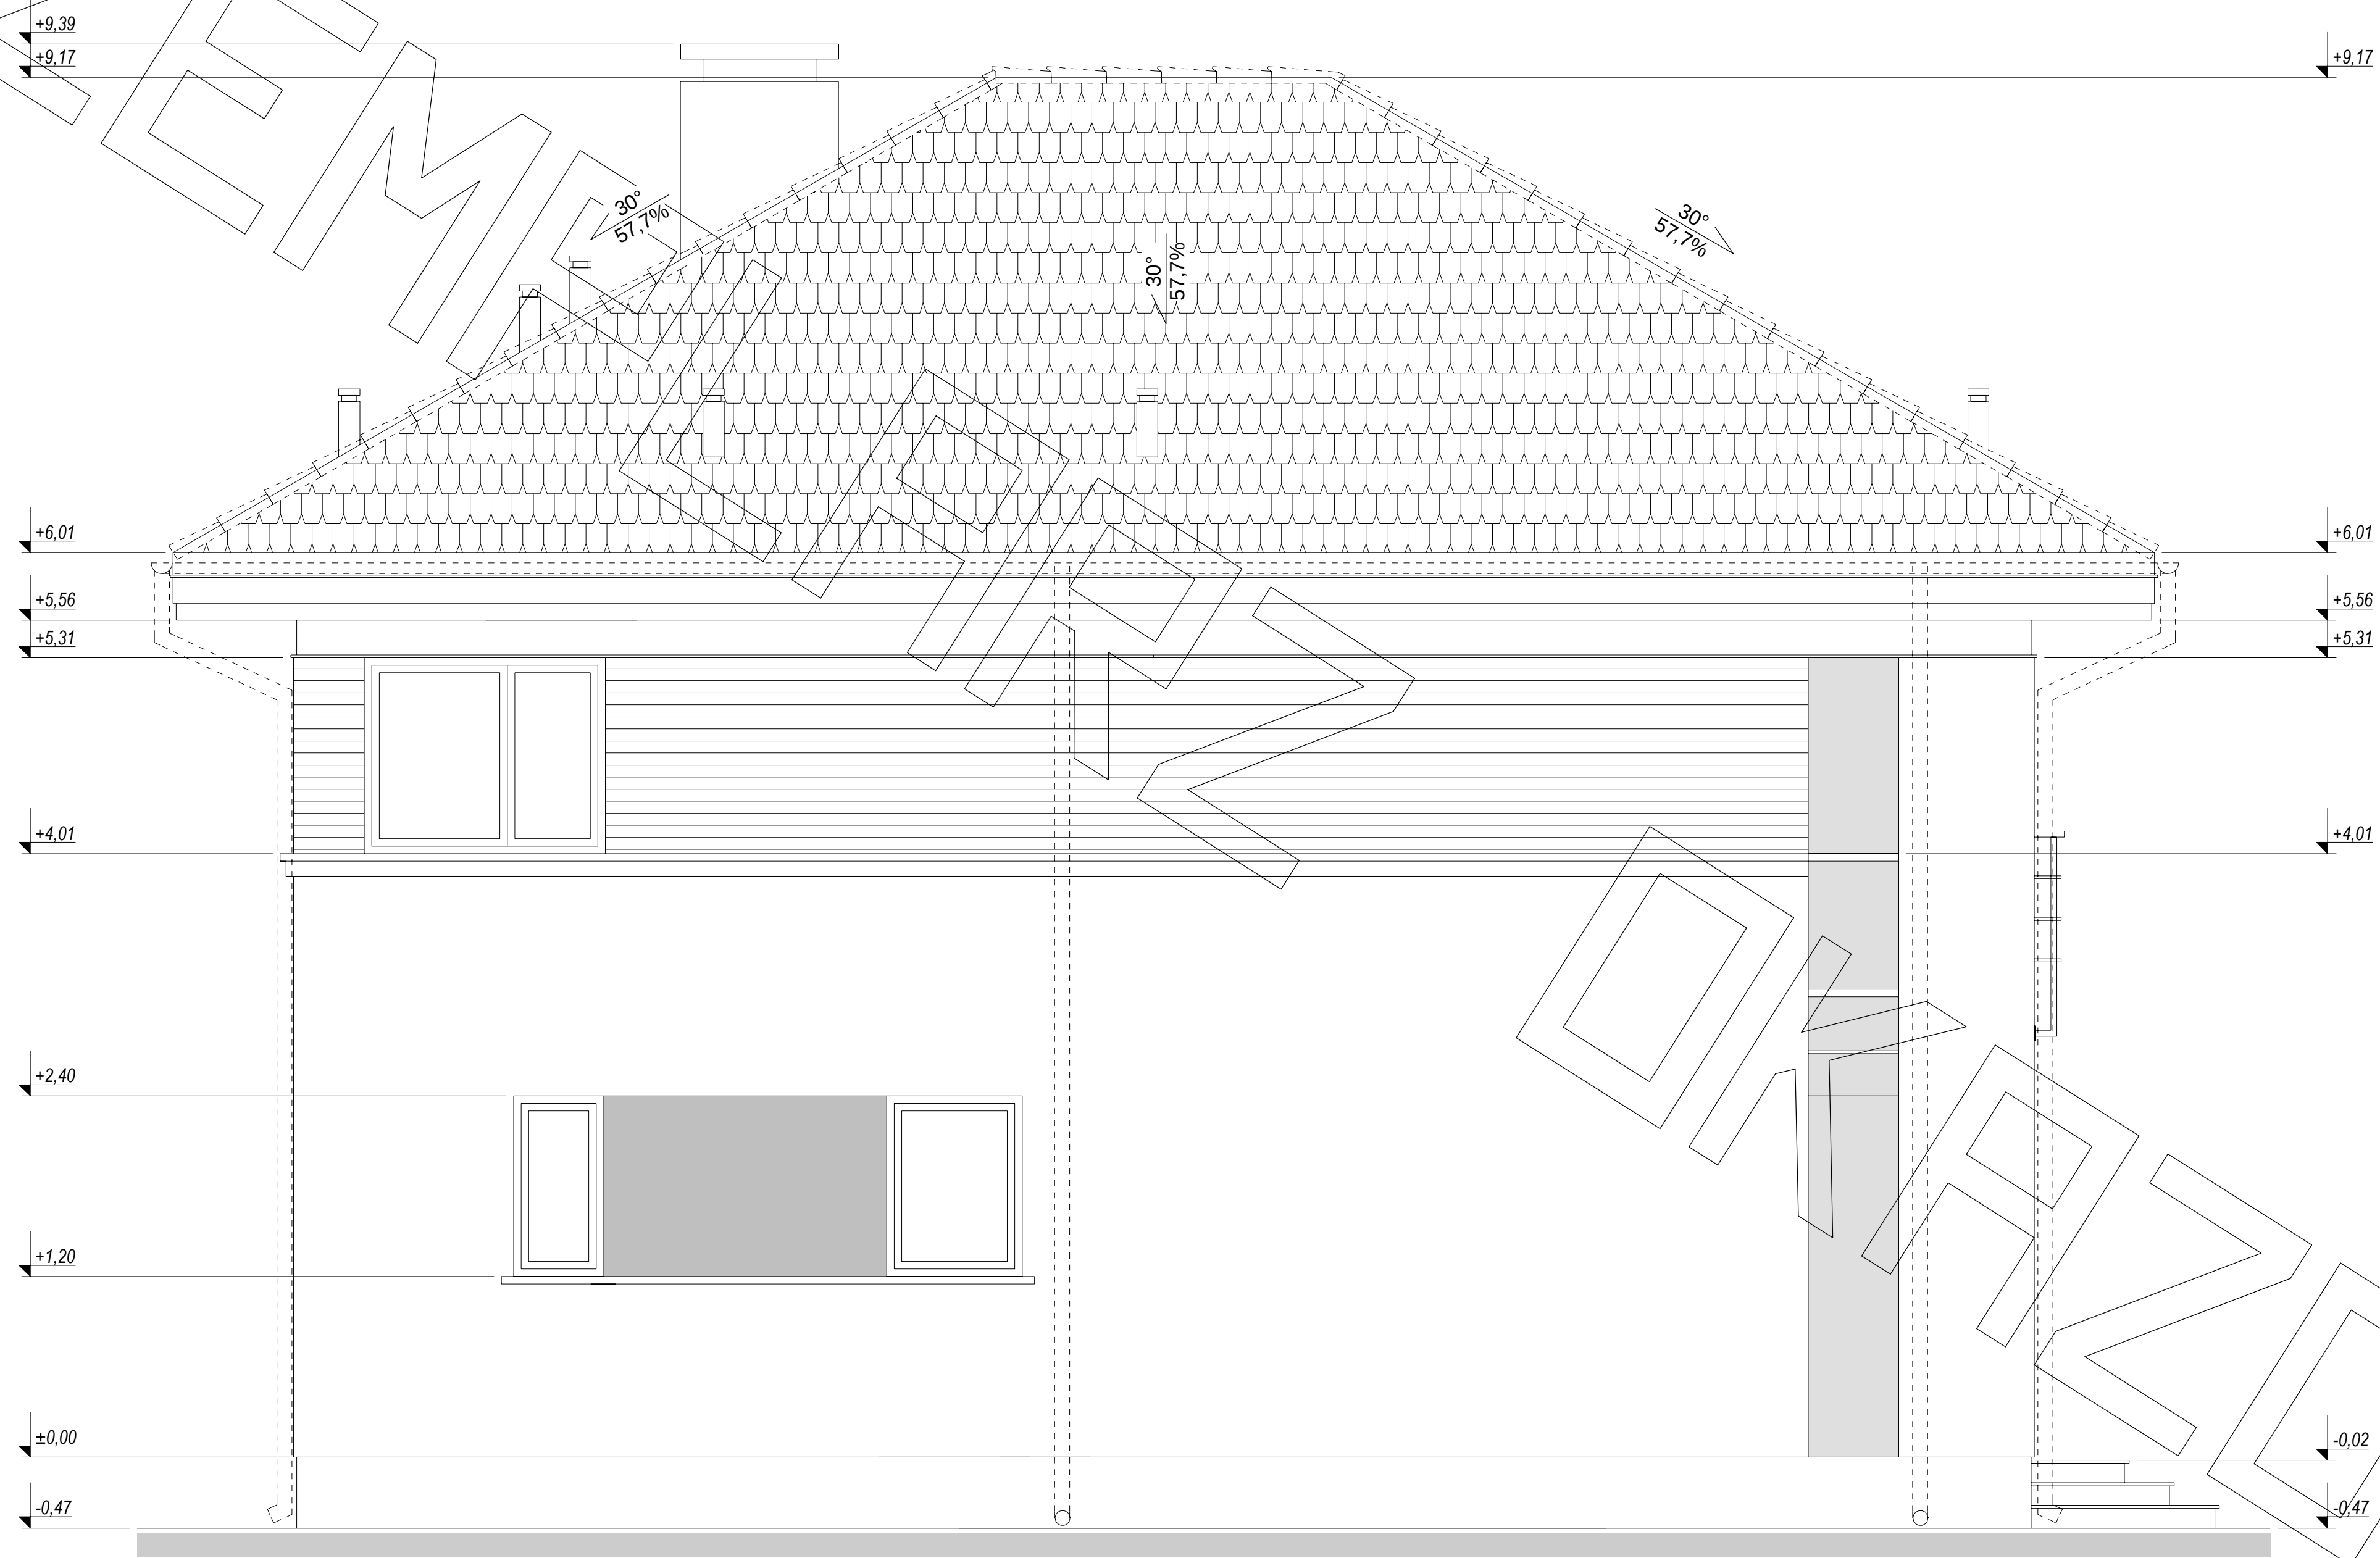

elewacja tylna :