




RZUT PARTERU

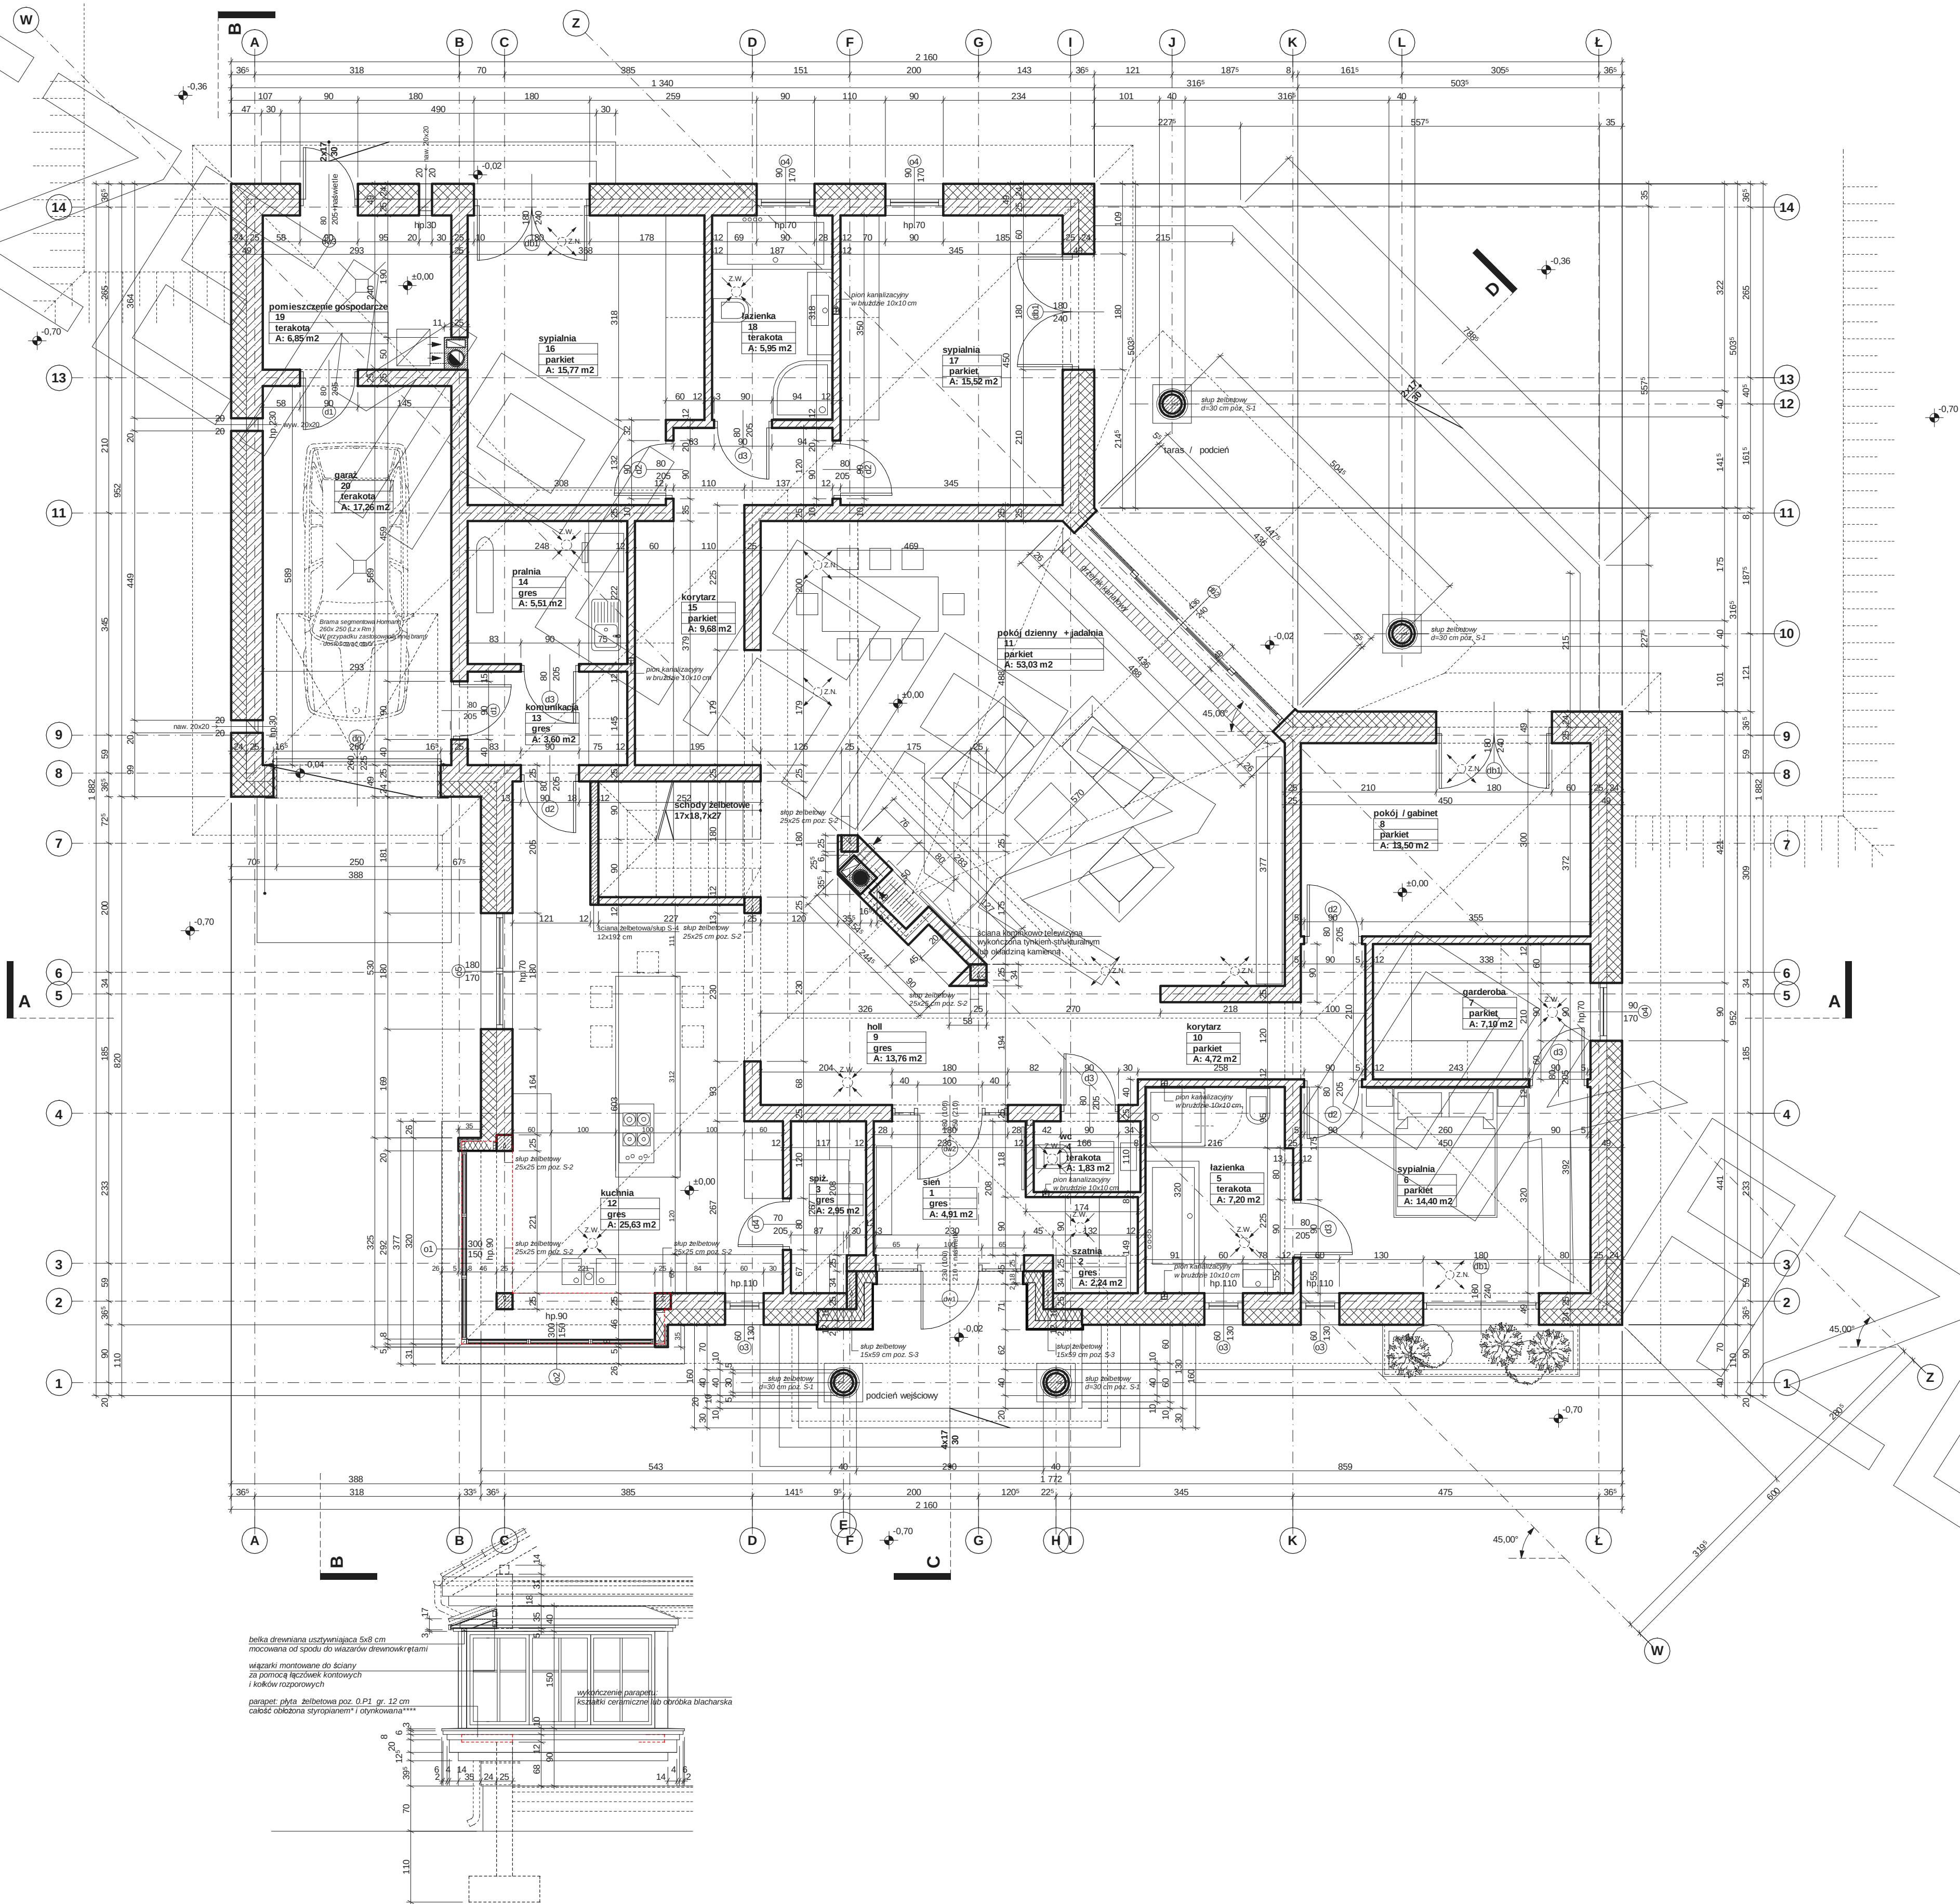


RZUT PODDASZA

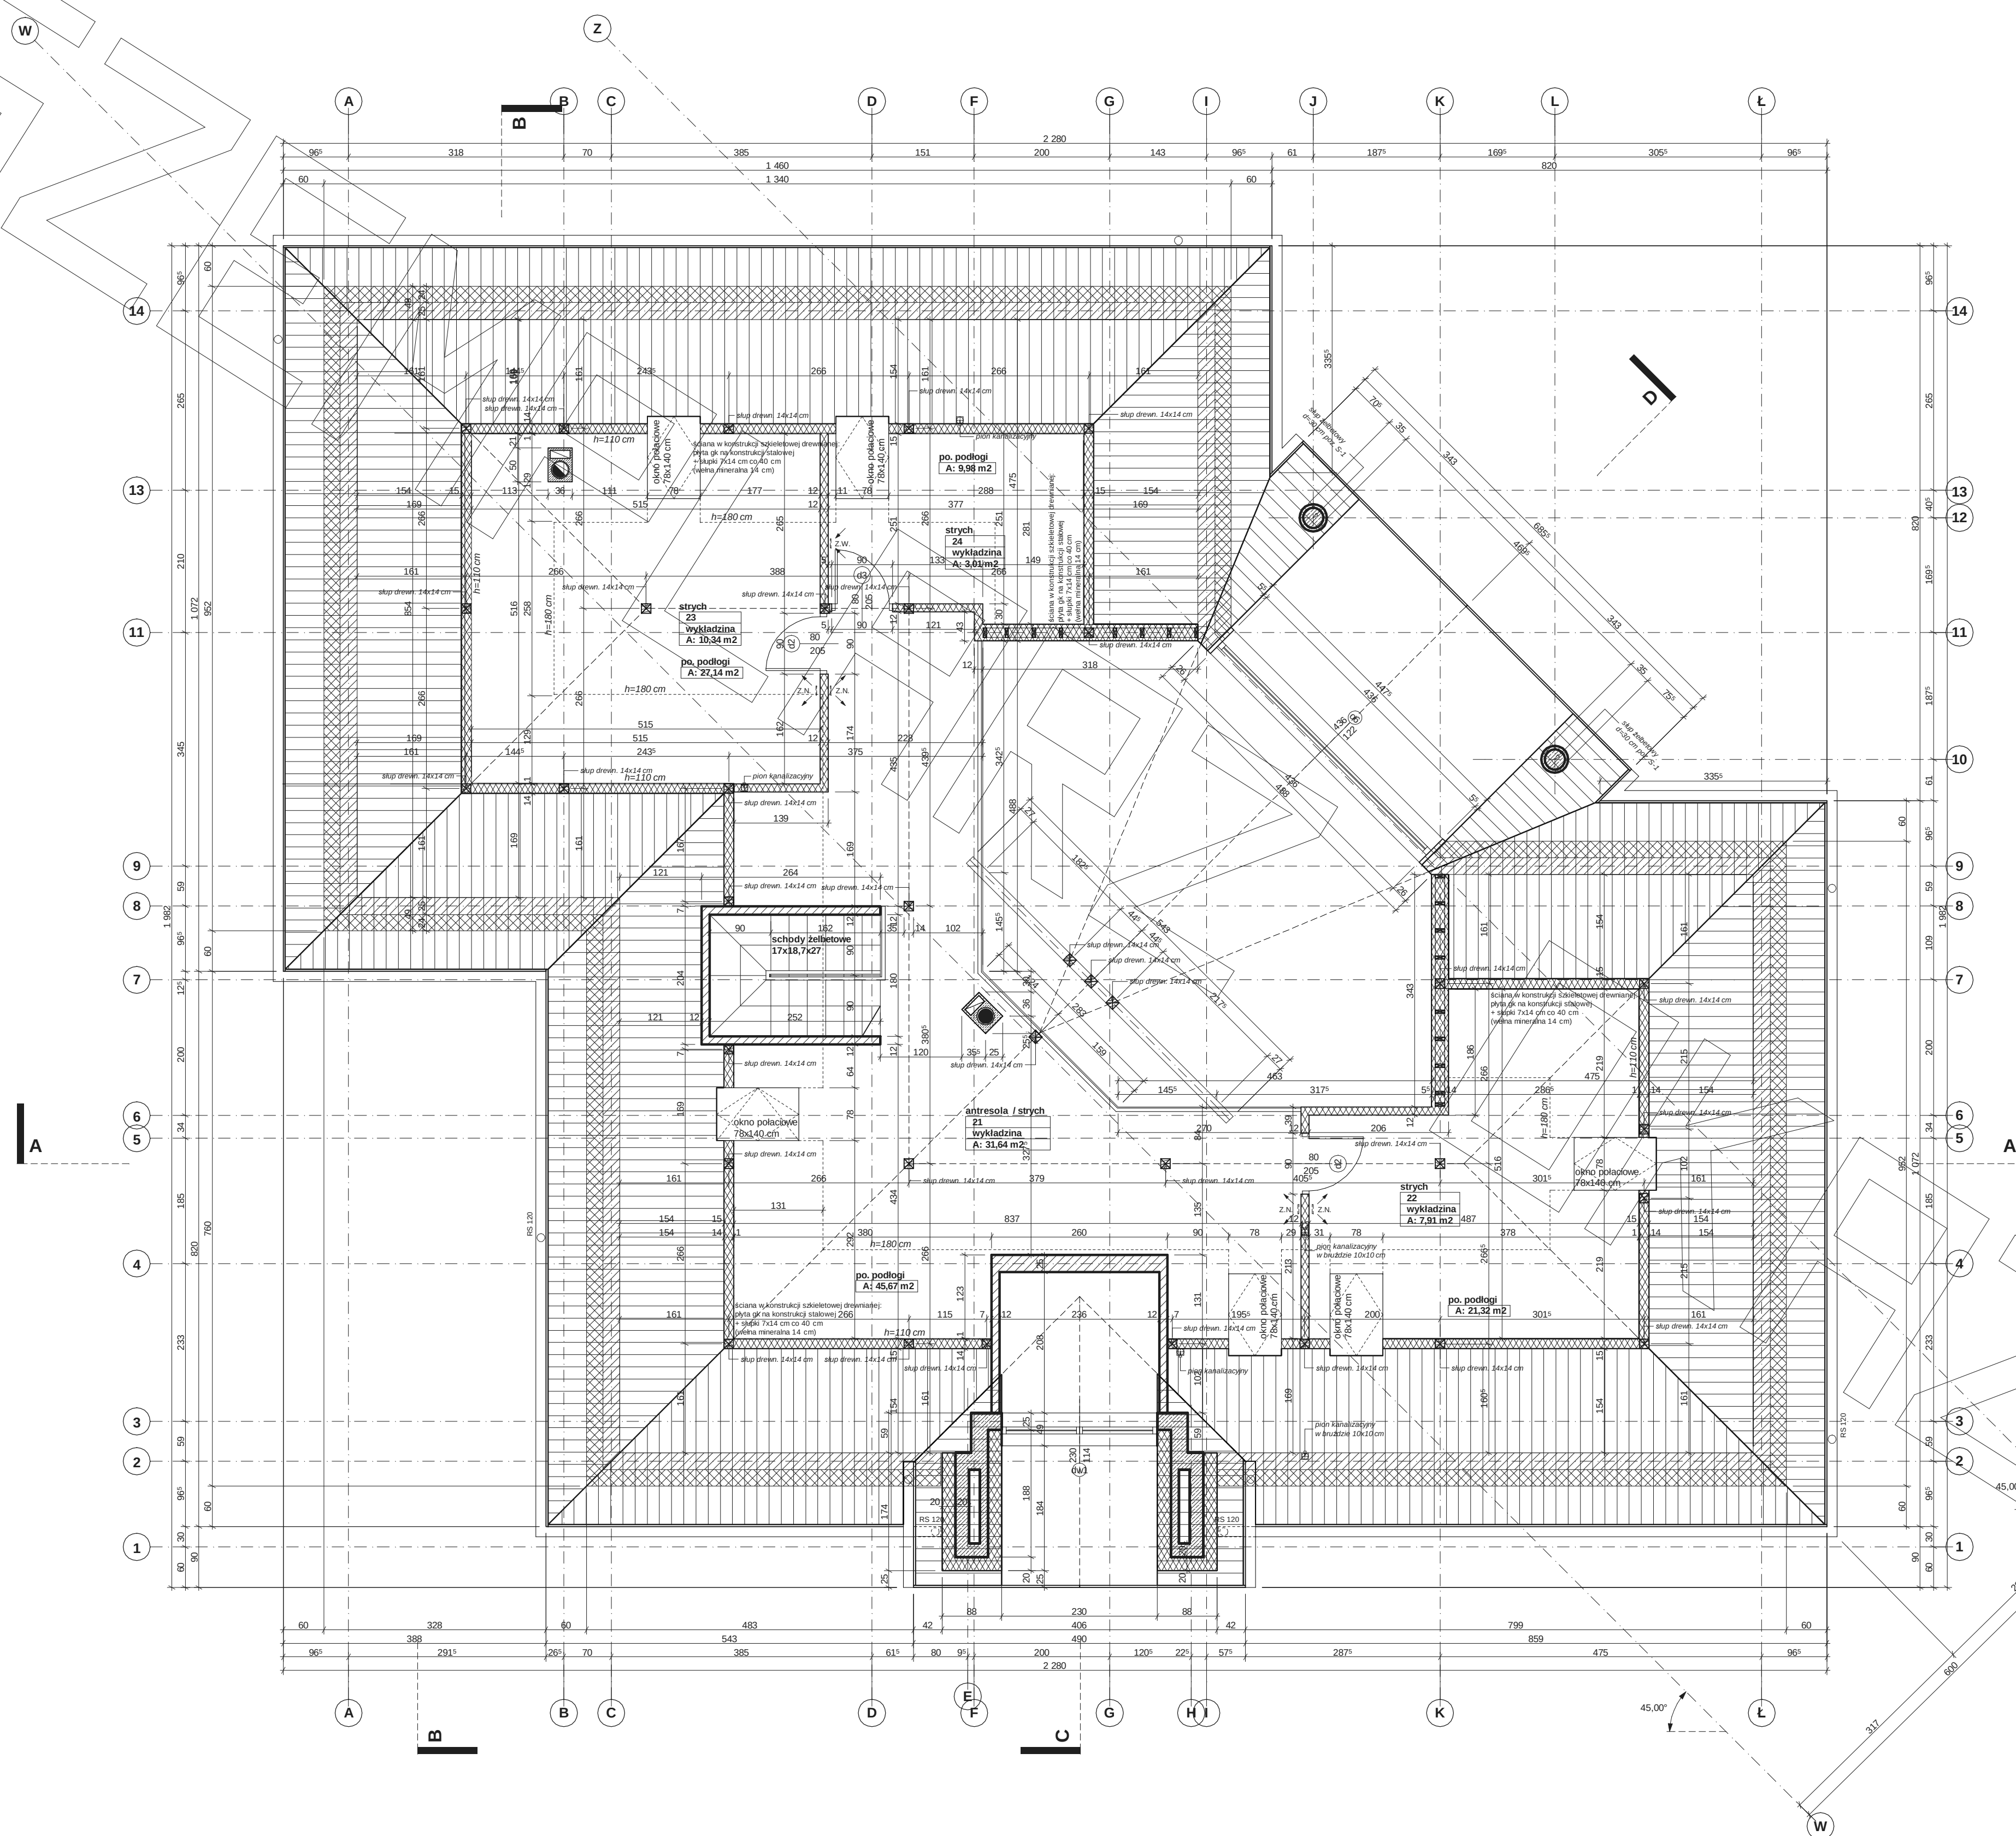


PRZEKRÓJ

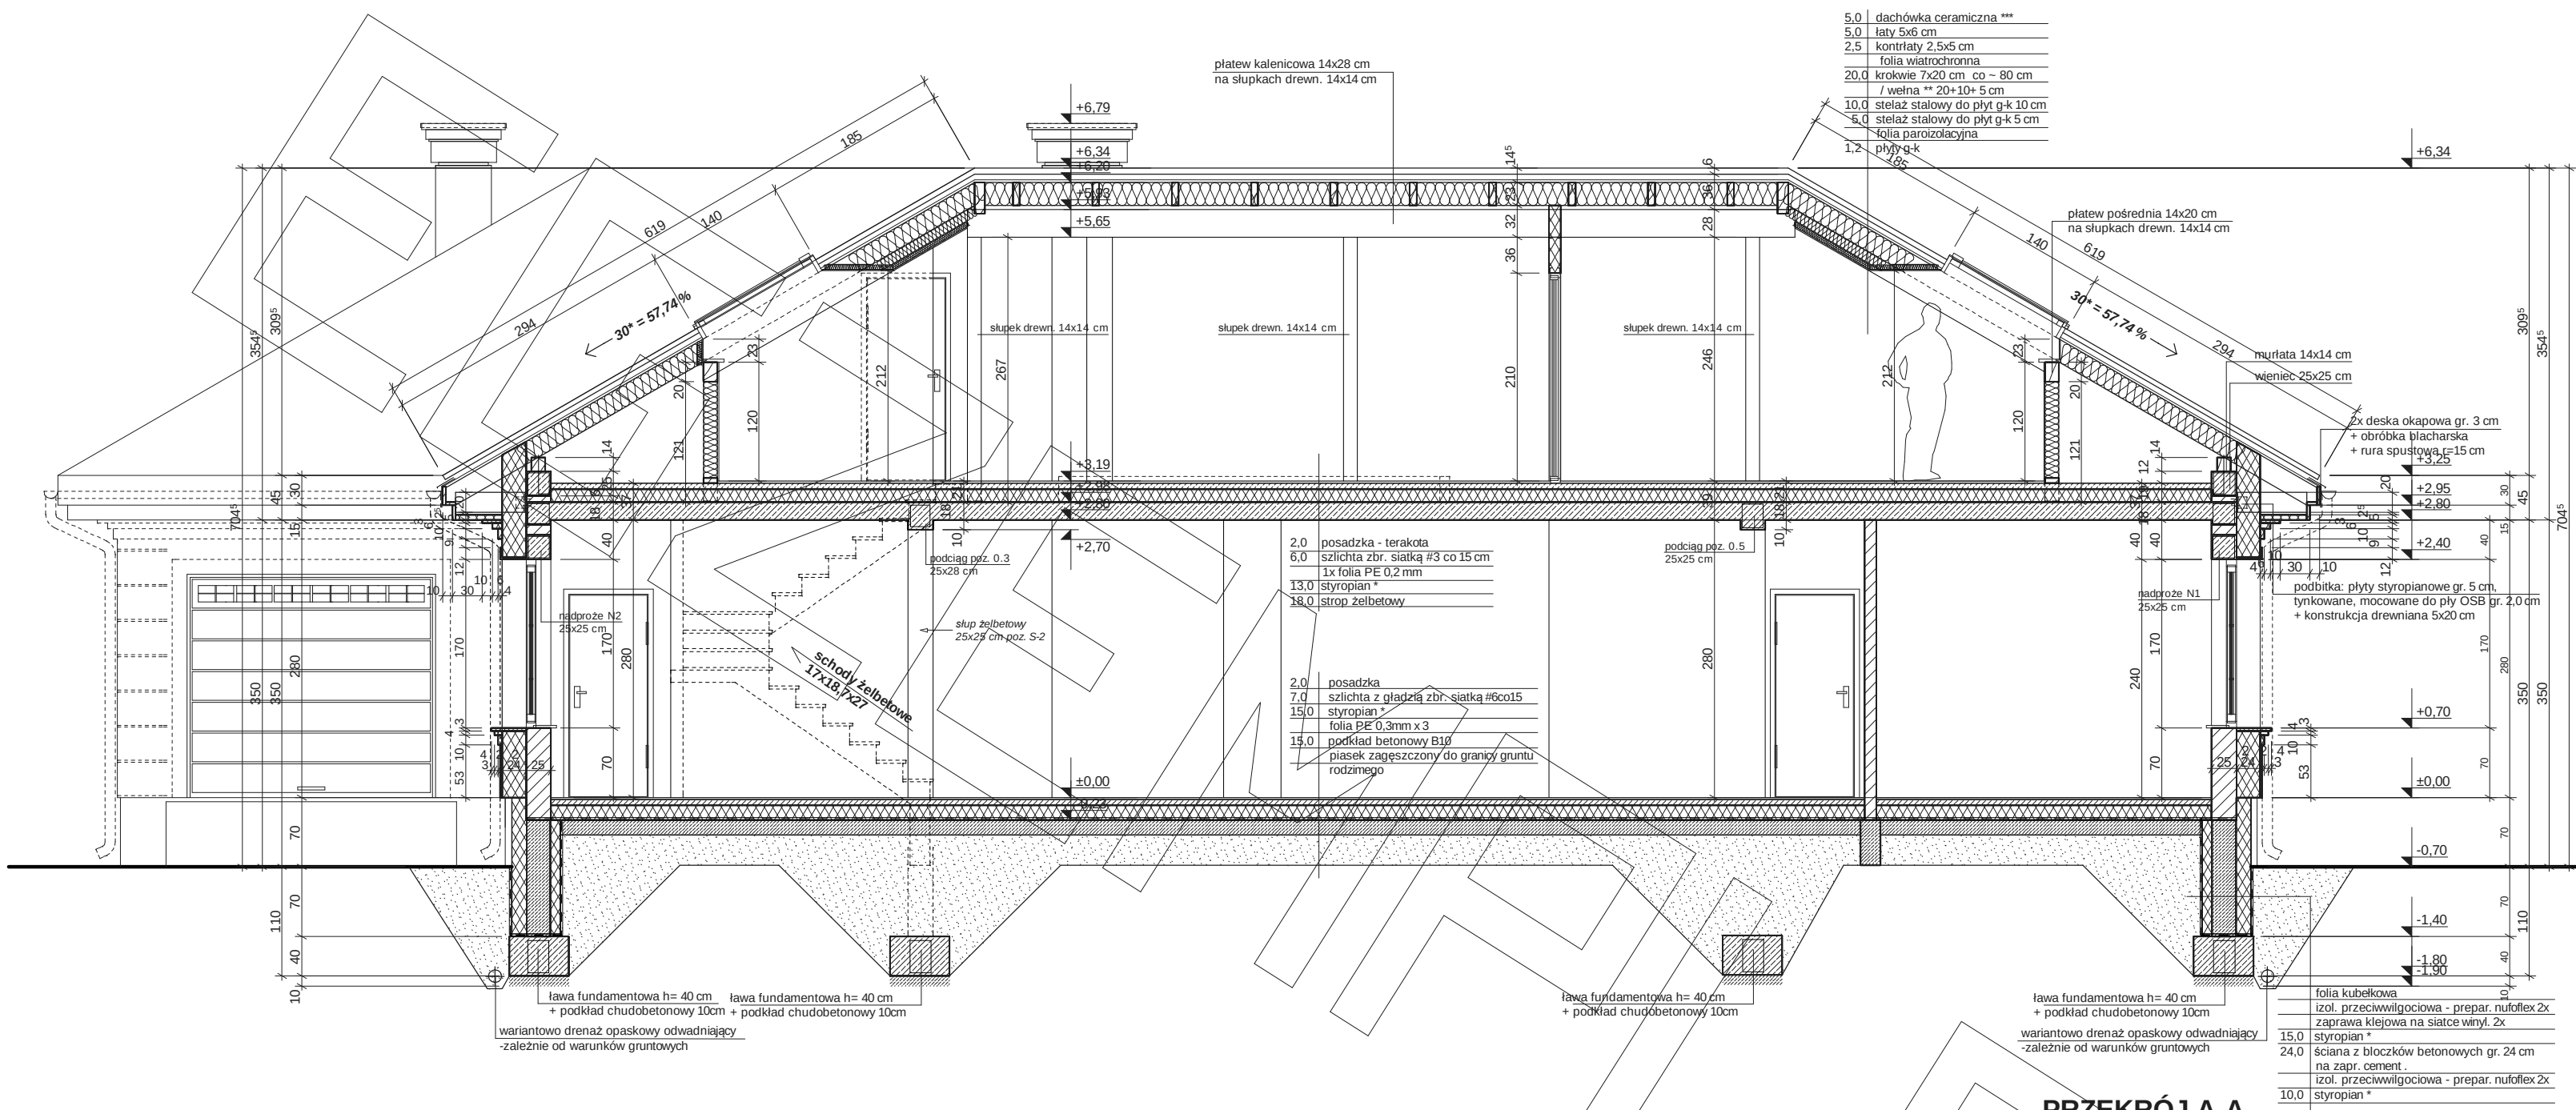



PRZEKRÓJ A-A

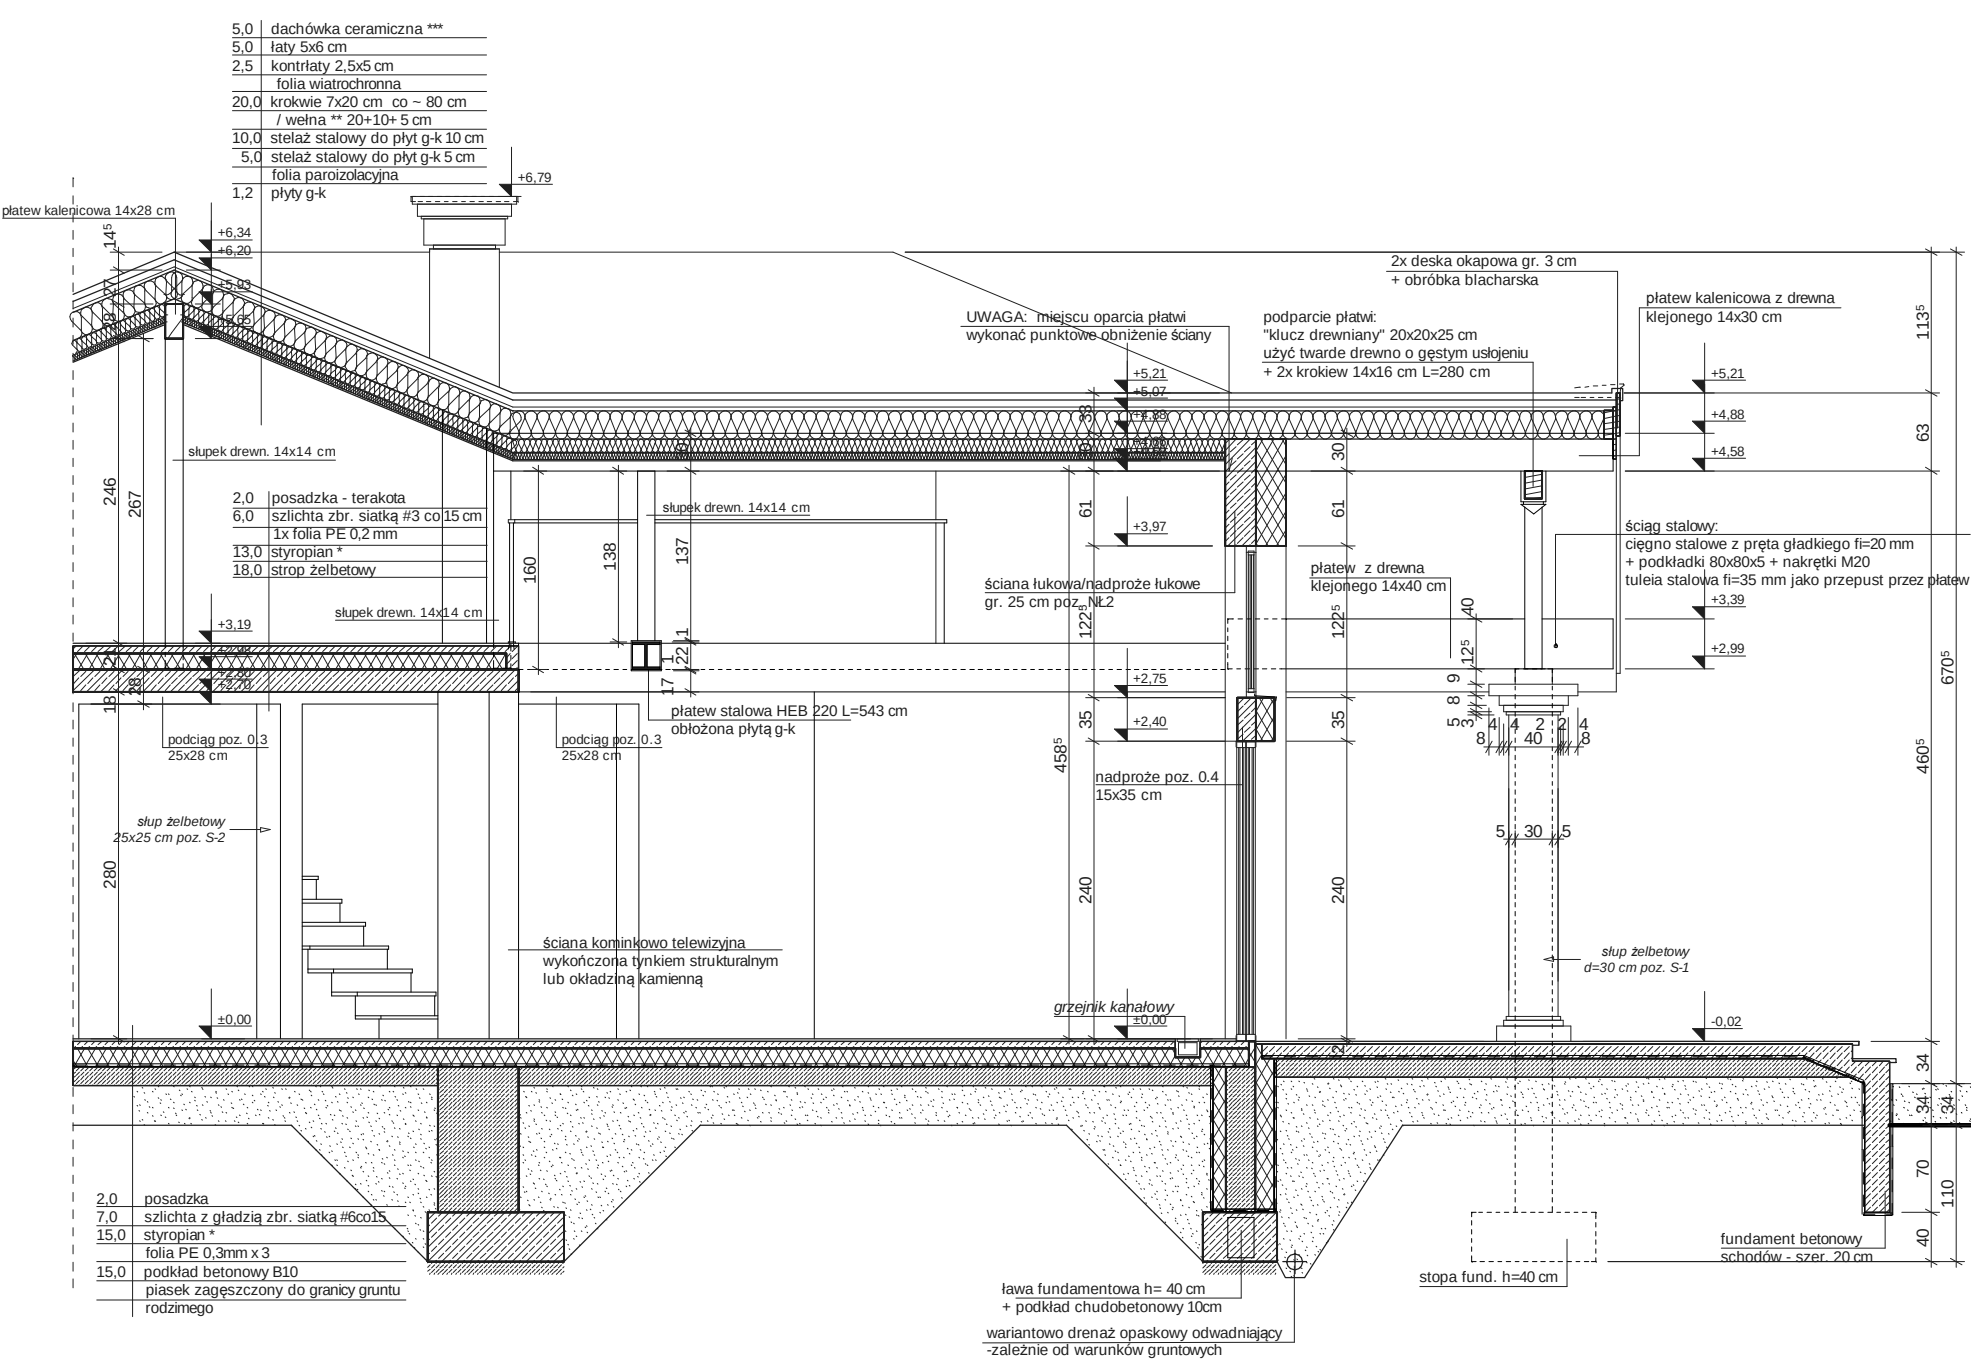


PRZEKRÓJ B-B

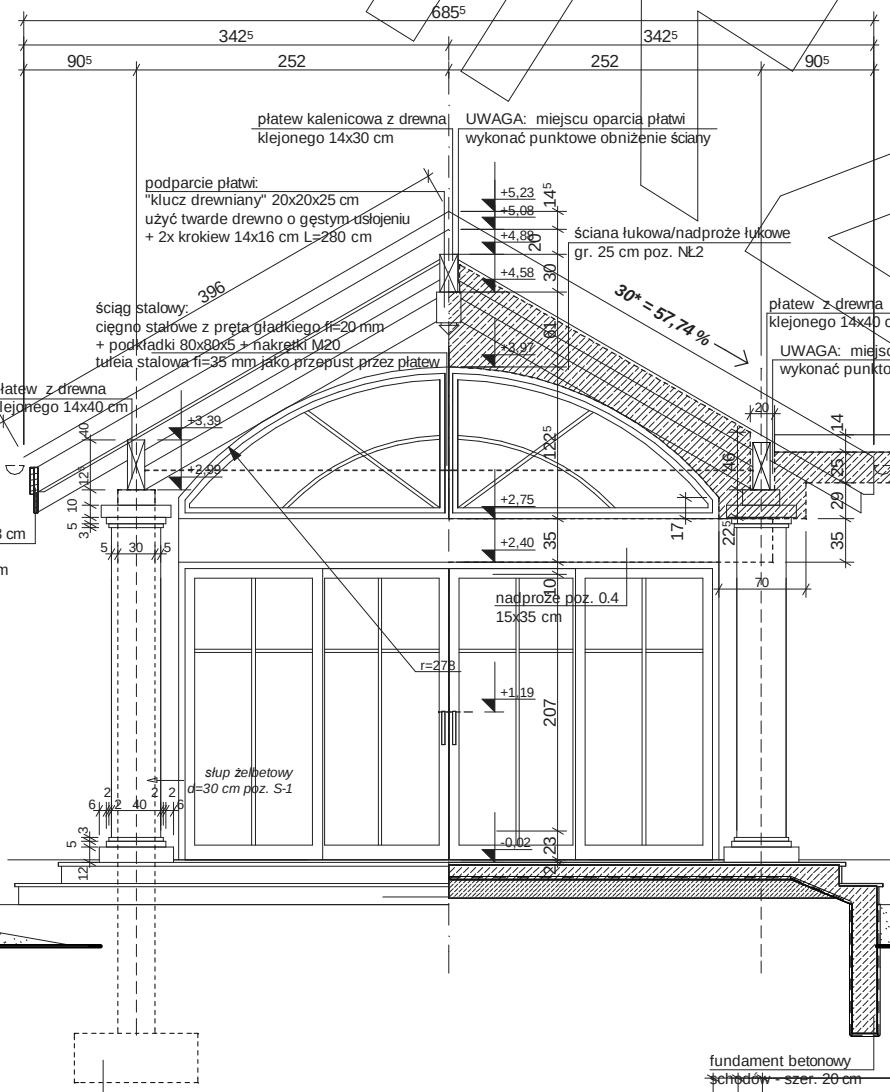

PRZEKRÓJ C-C

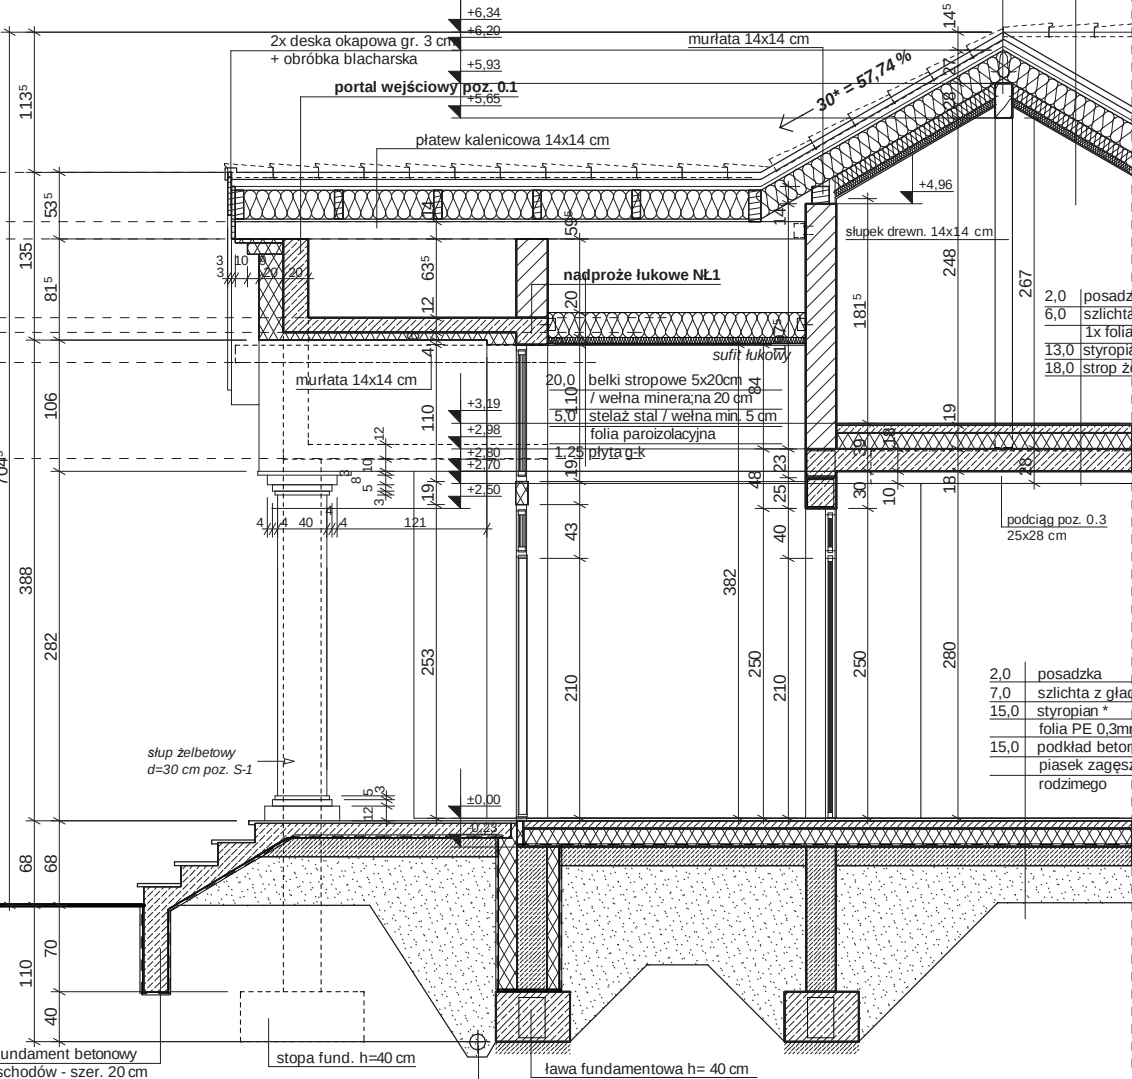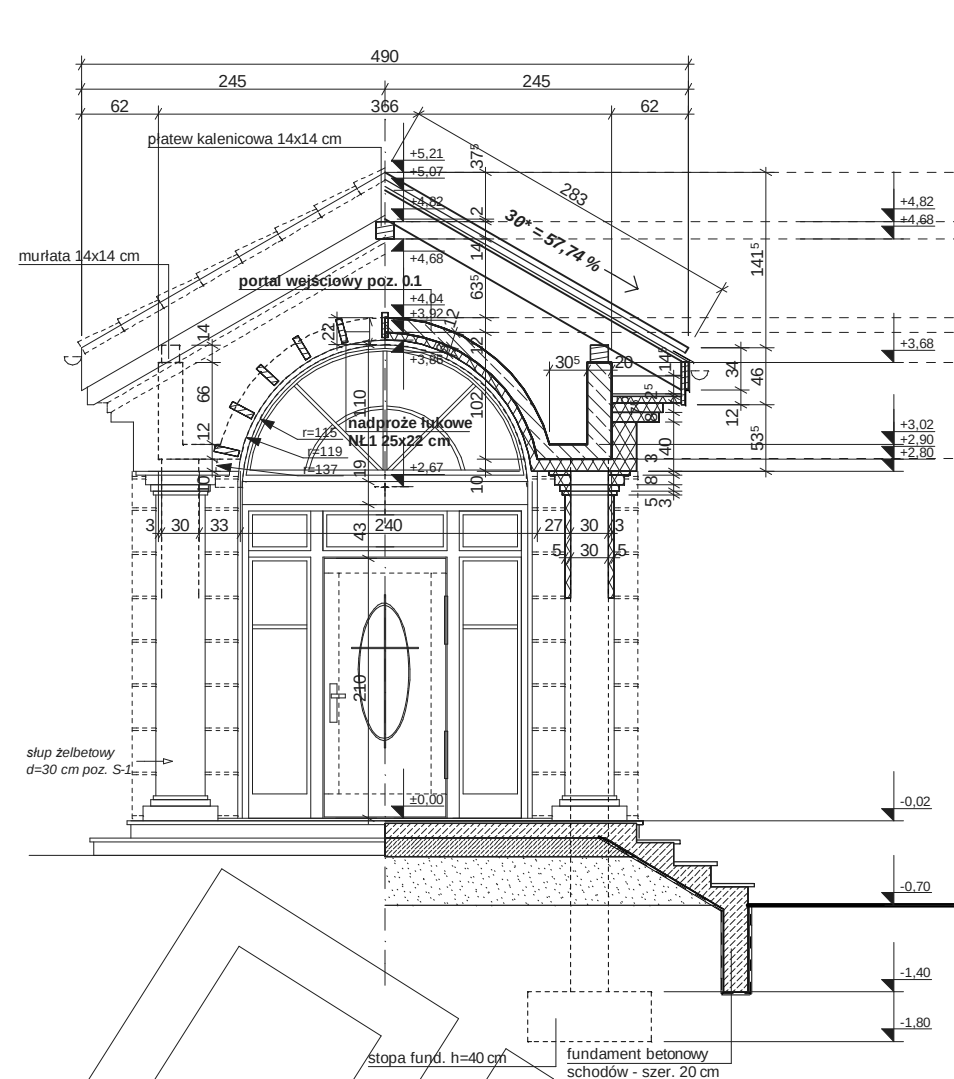

PRZEKRÓJ D-D

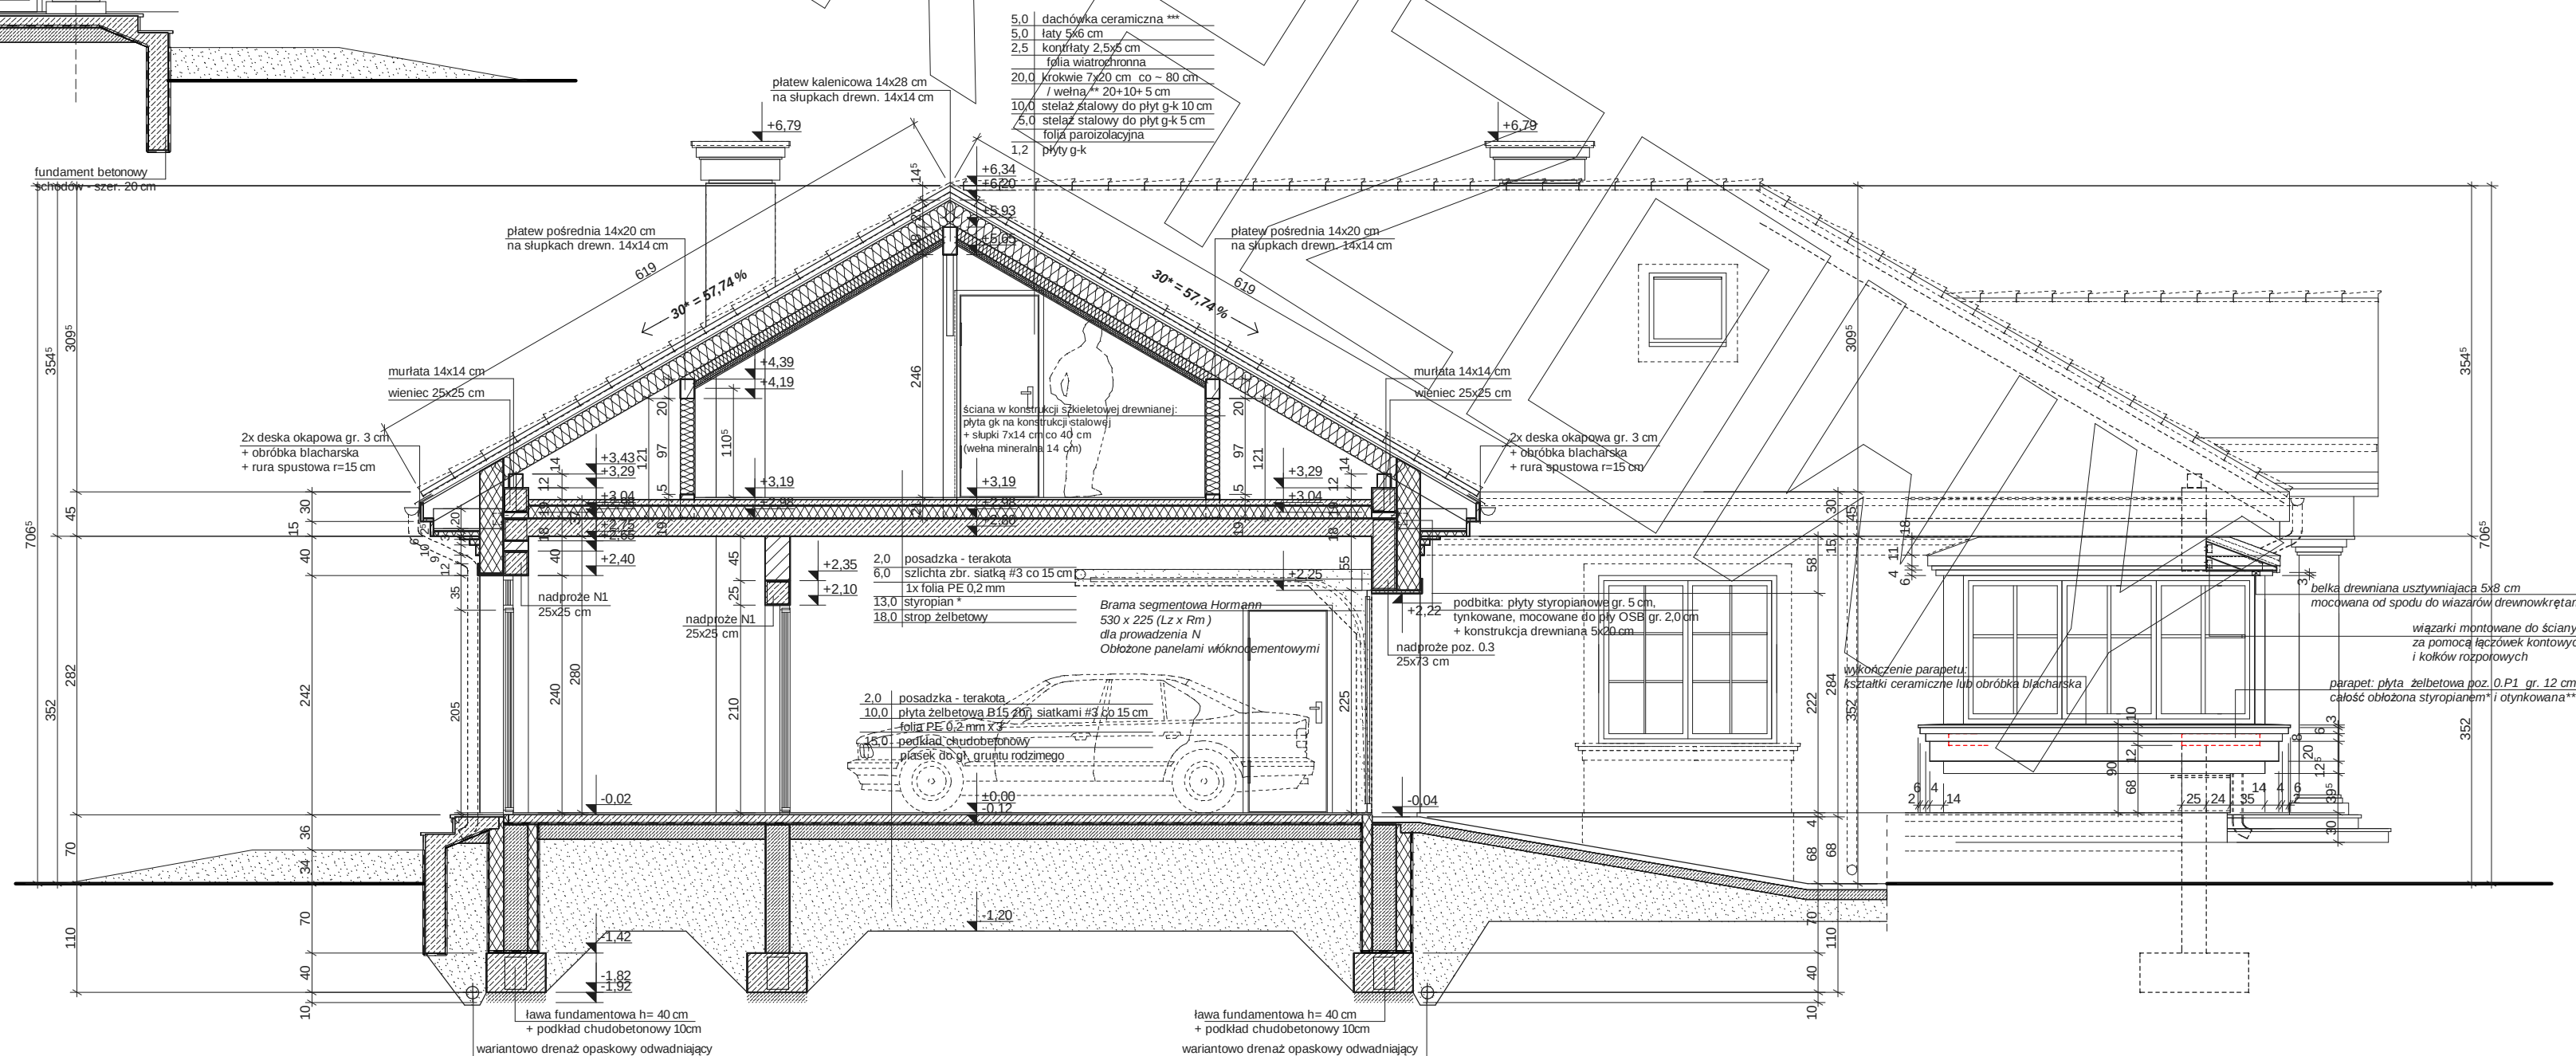


PRZEKRÓJ E-E


ELEWACJE




ELEWACJA FRONTOWA

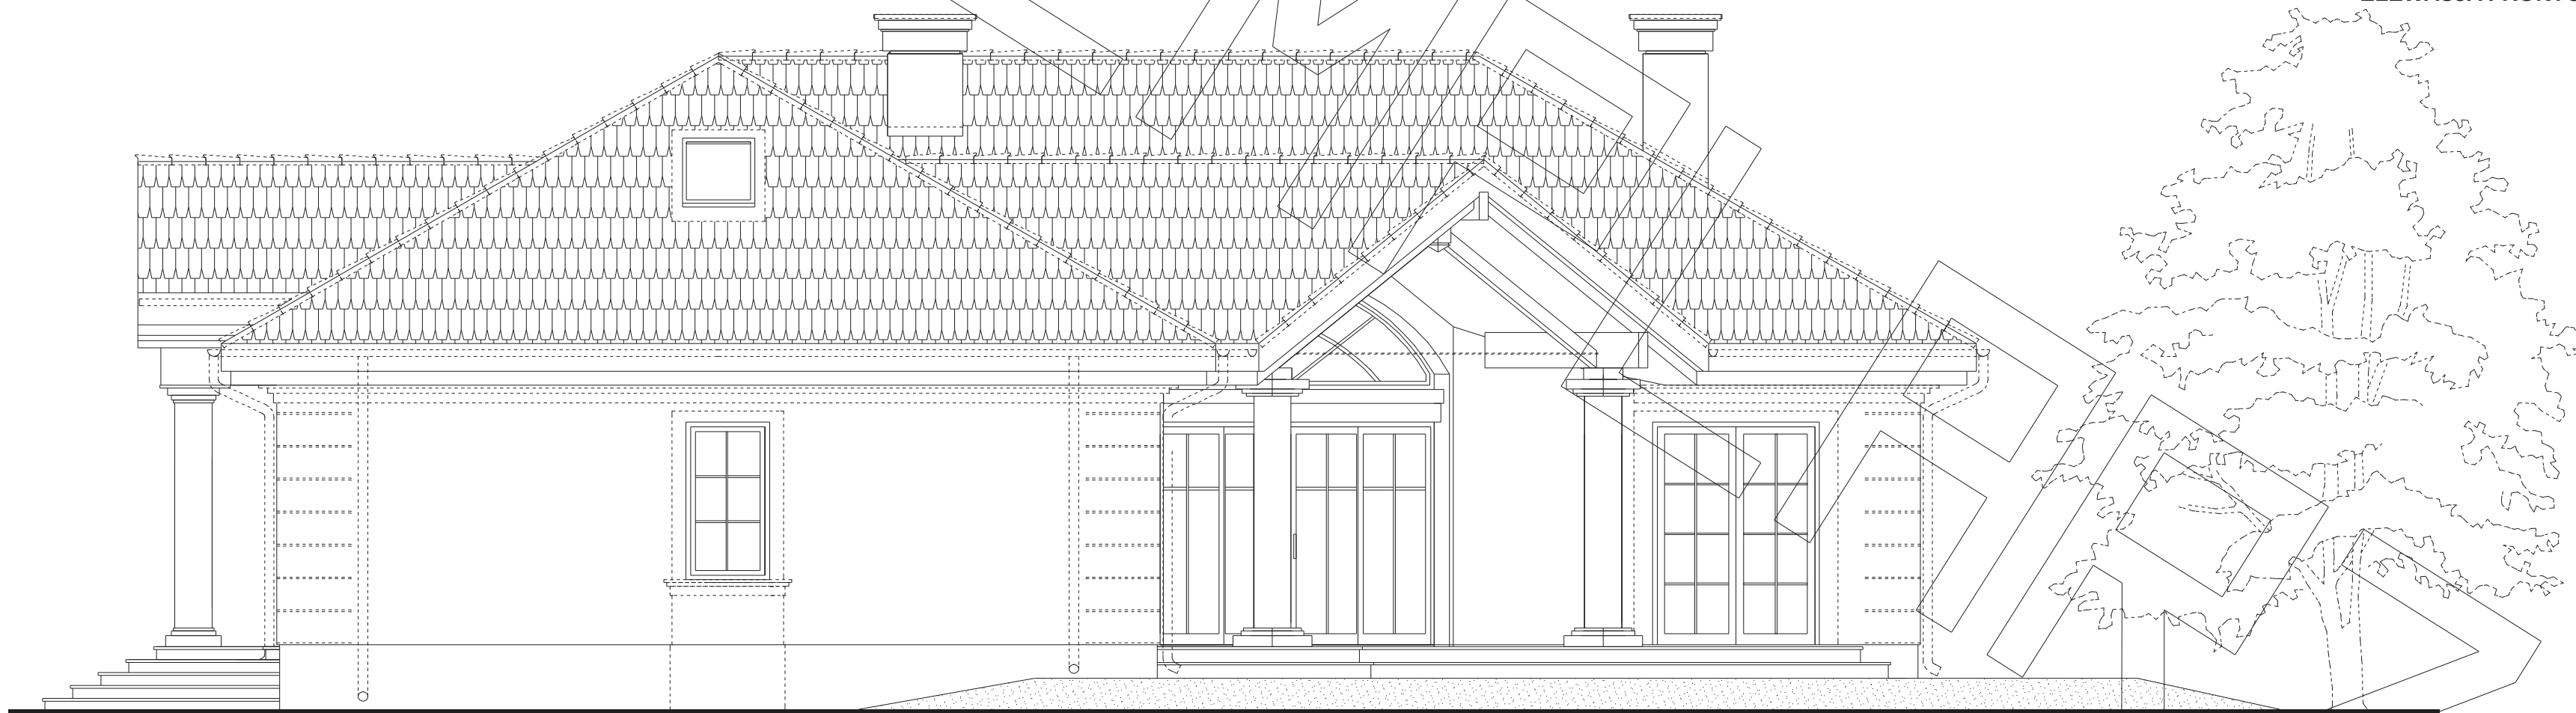

ELEWACJA BOCZNA

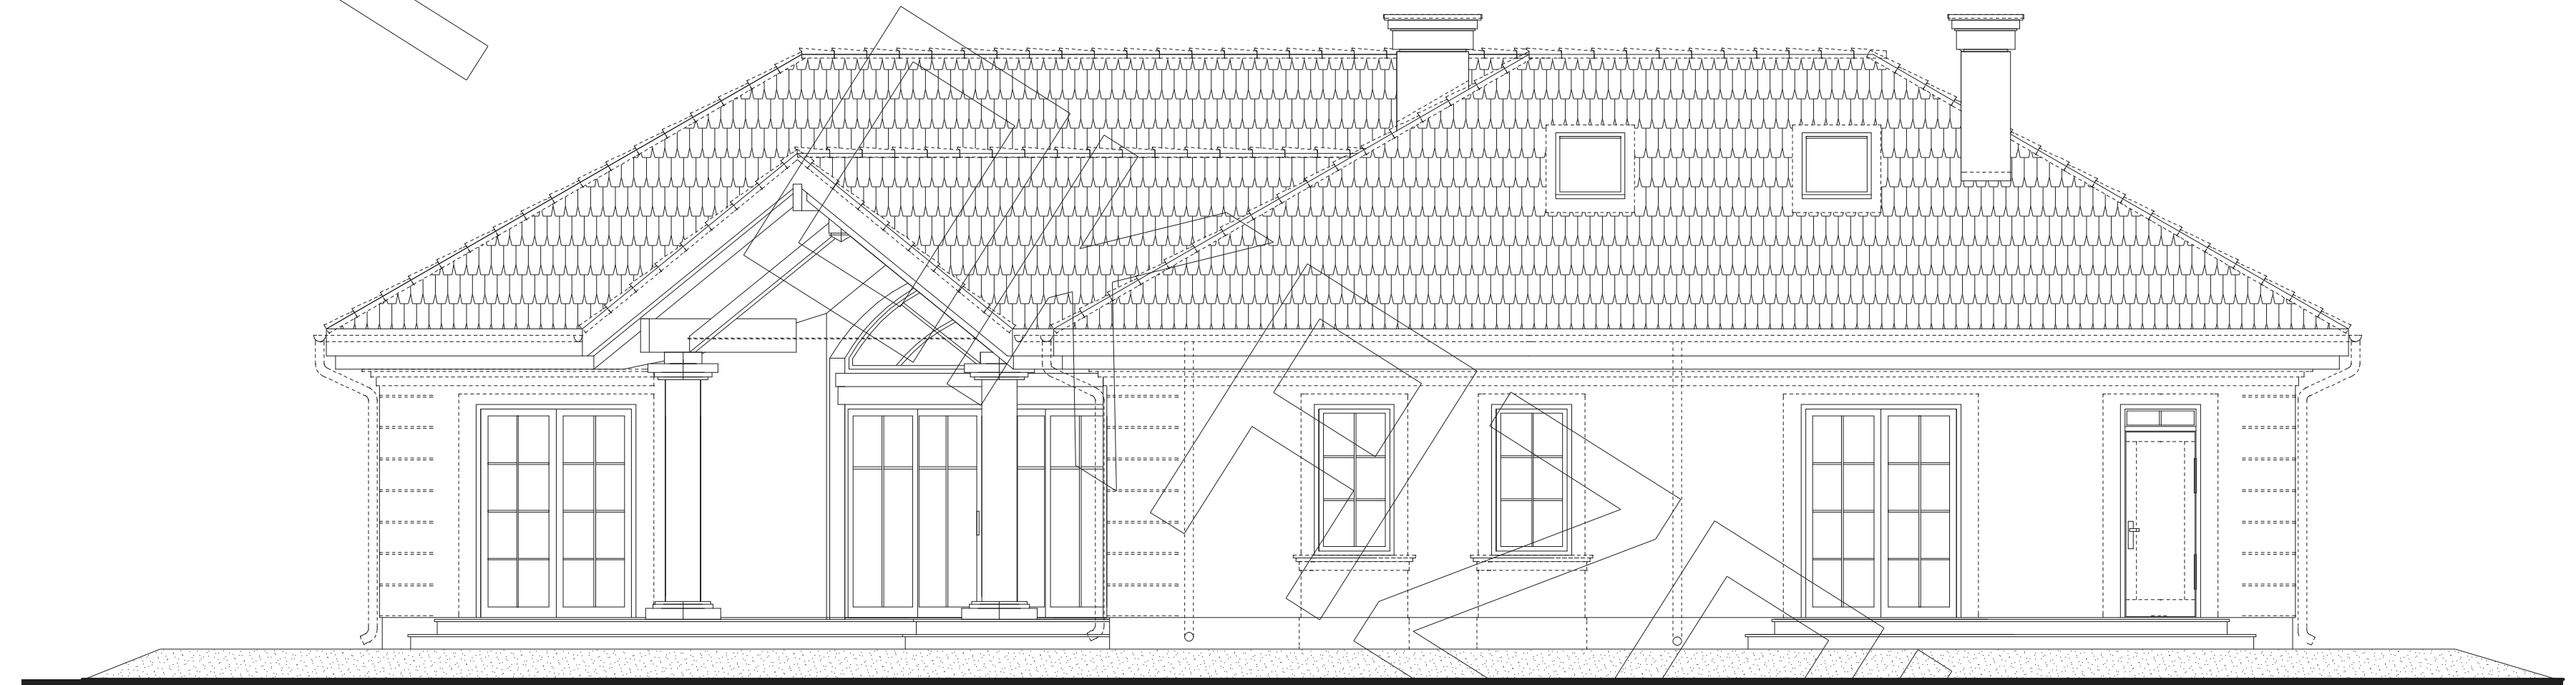

ELEWACJA TYLNA

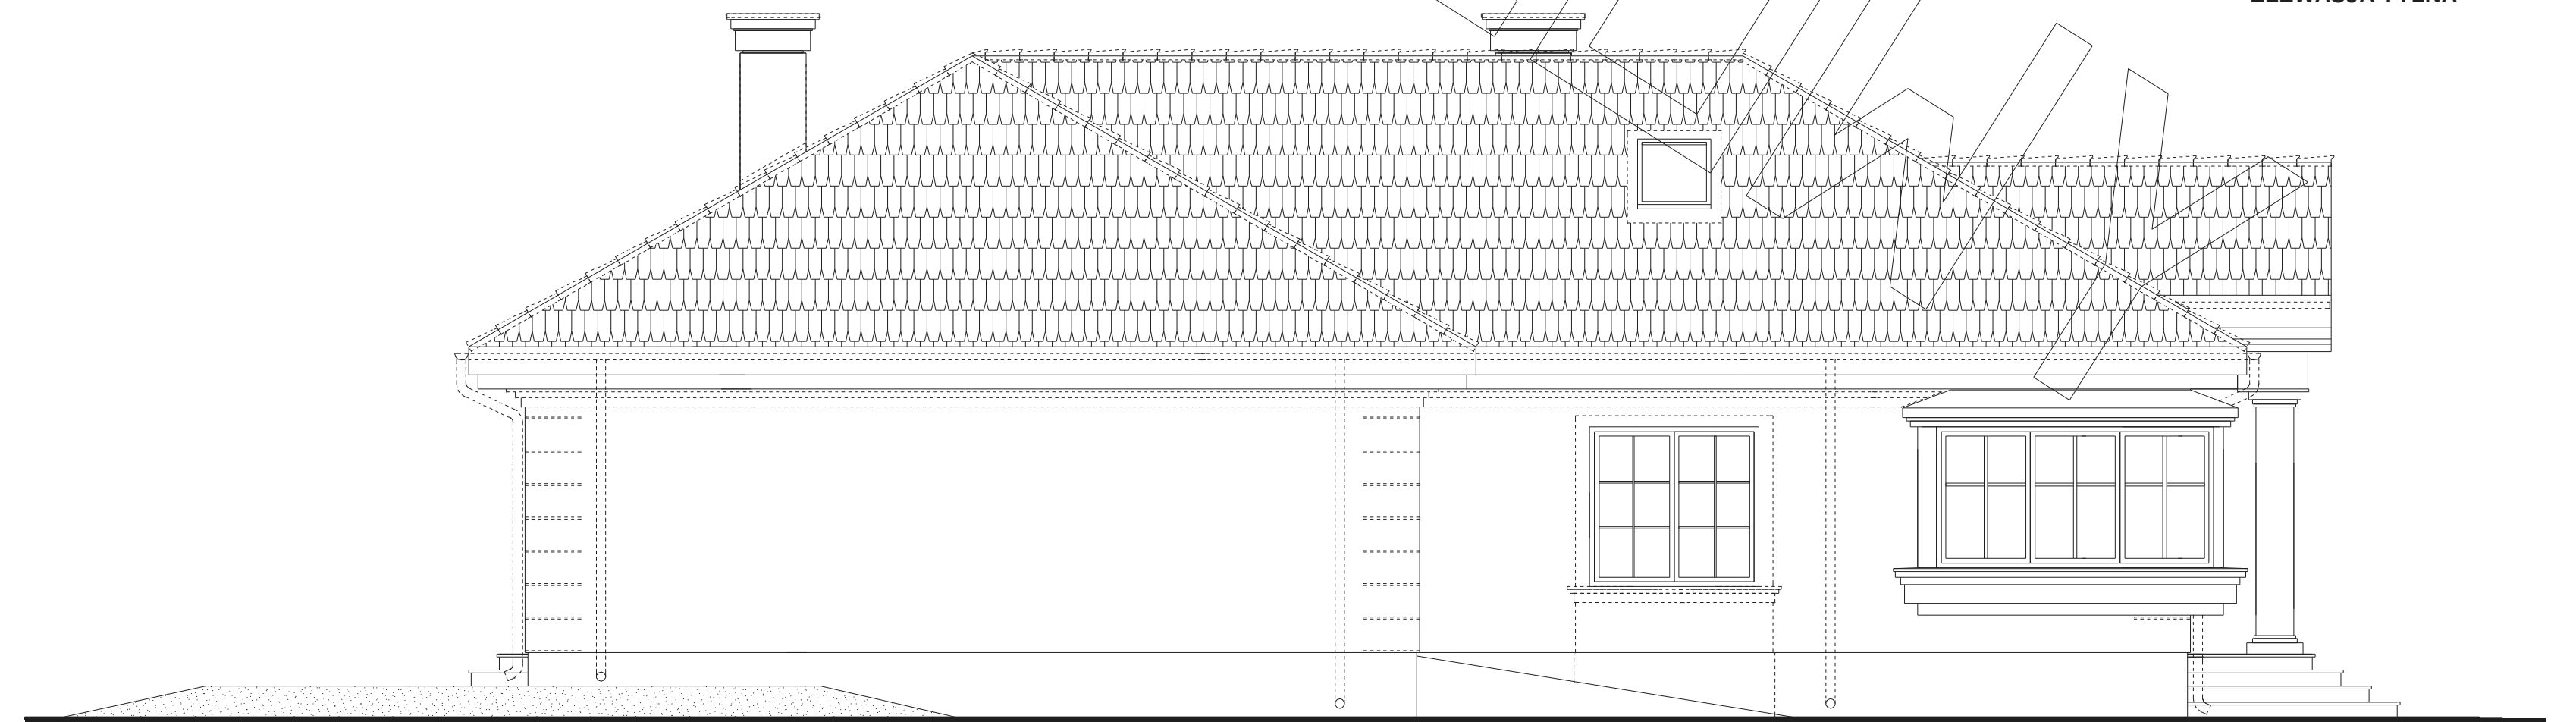

ELEWACJA BOCZNA